



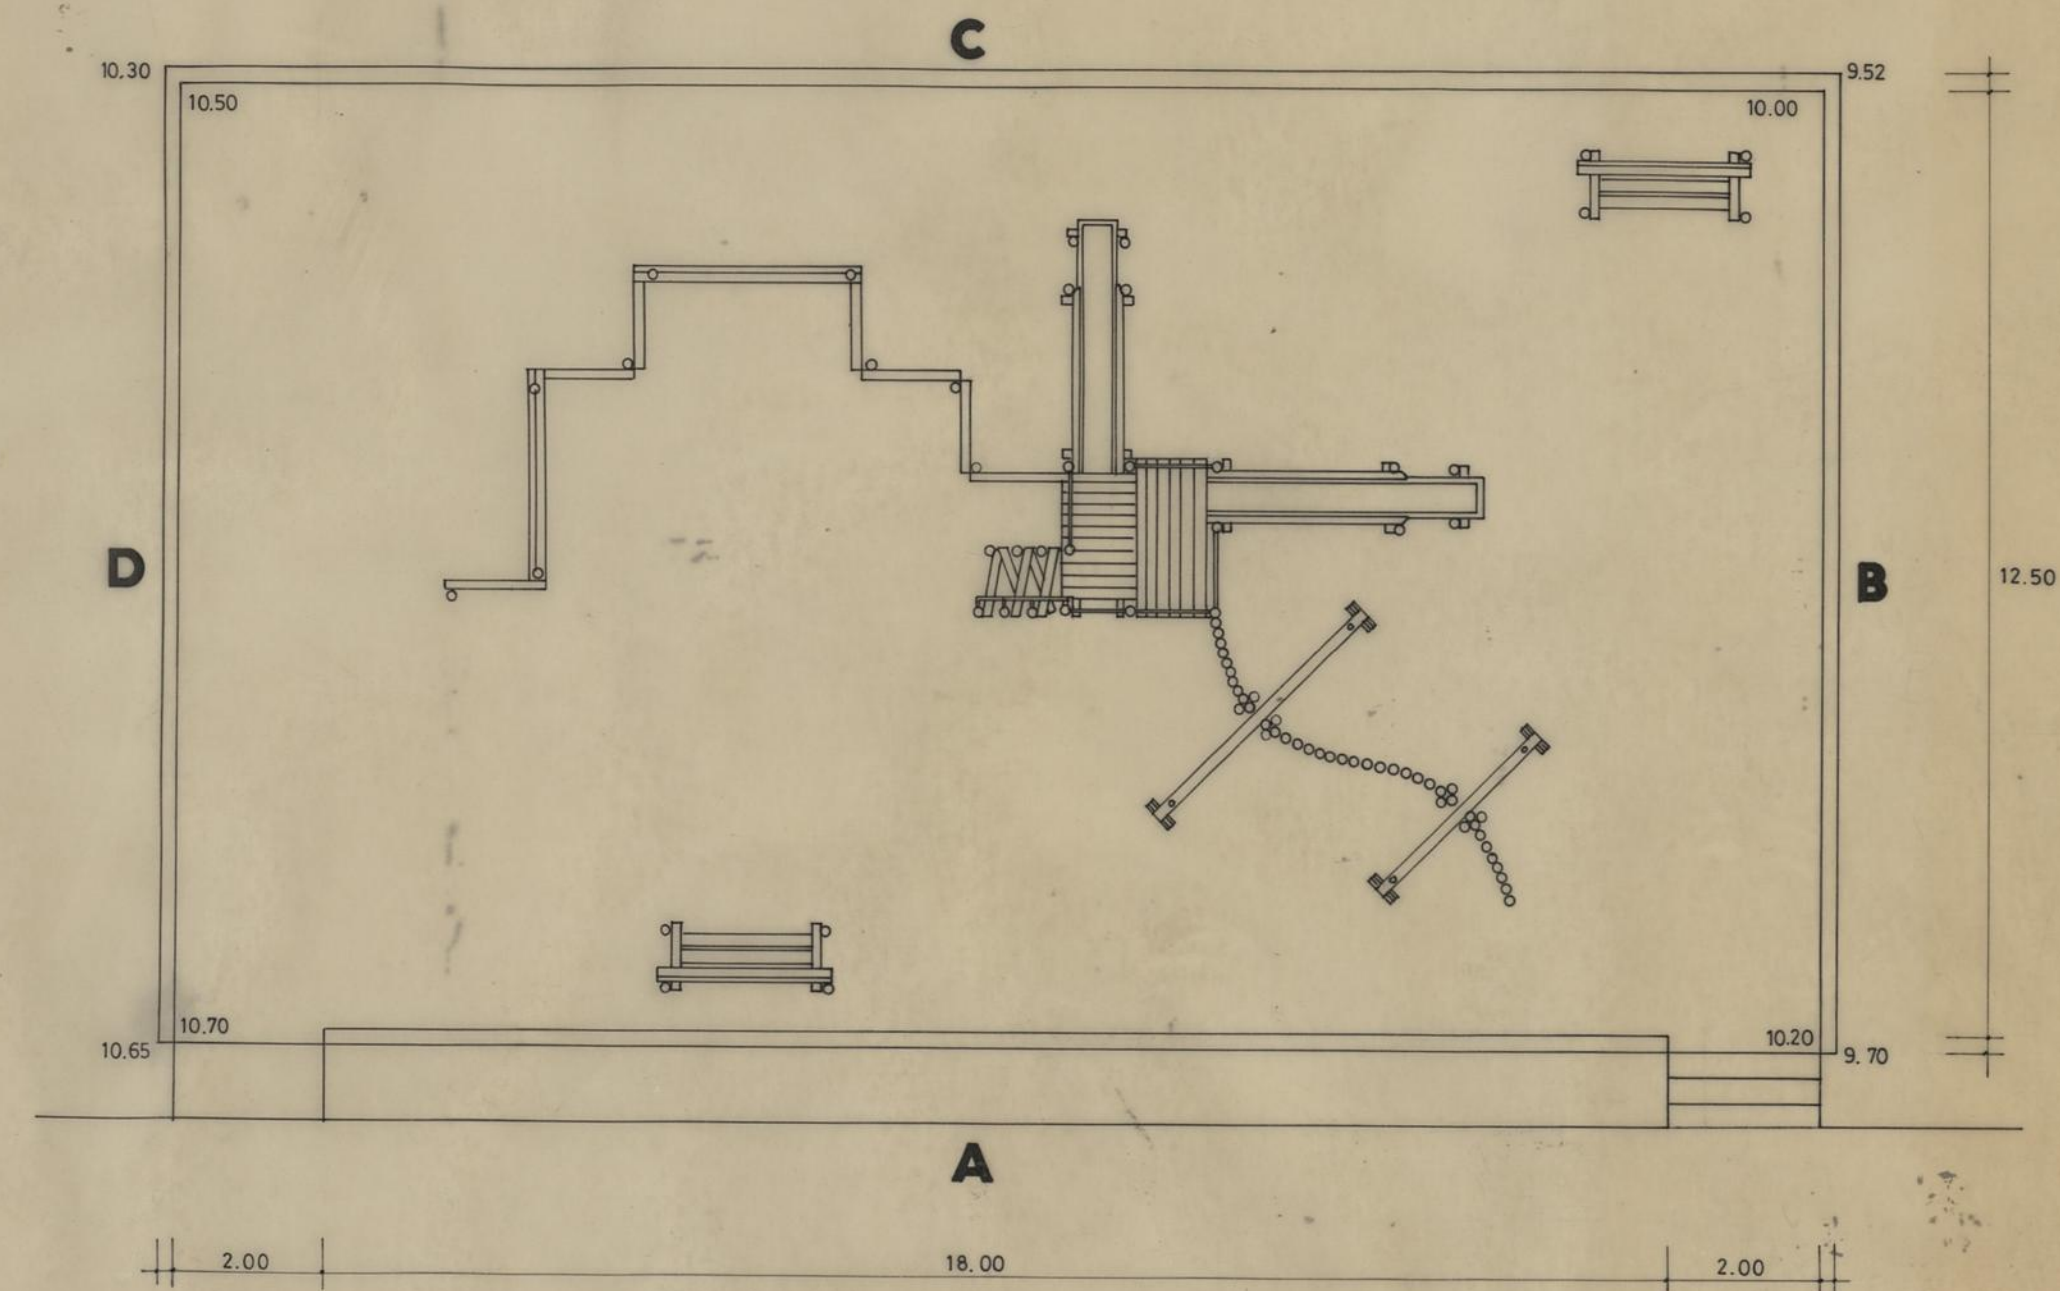

PLANTA

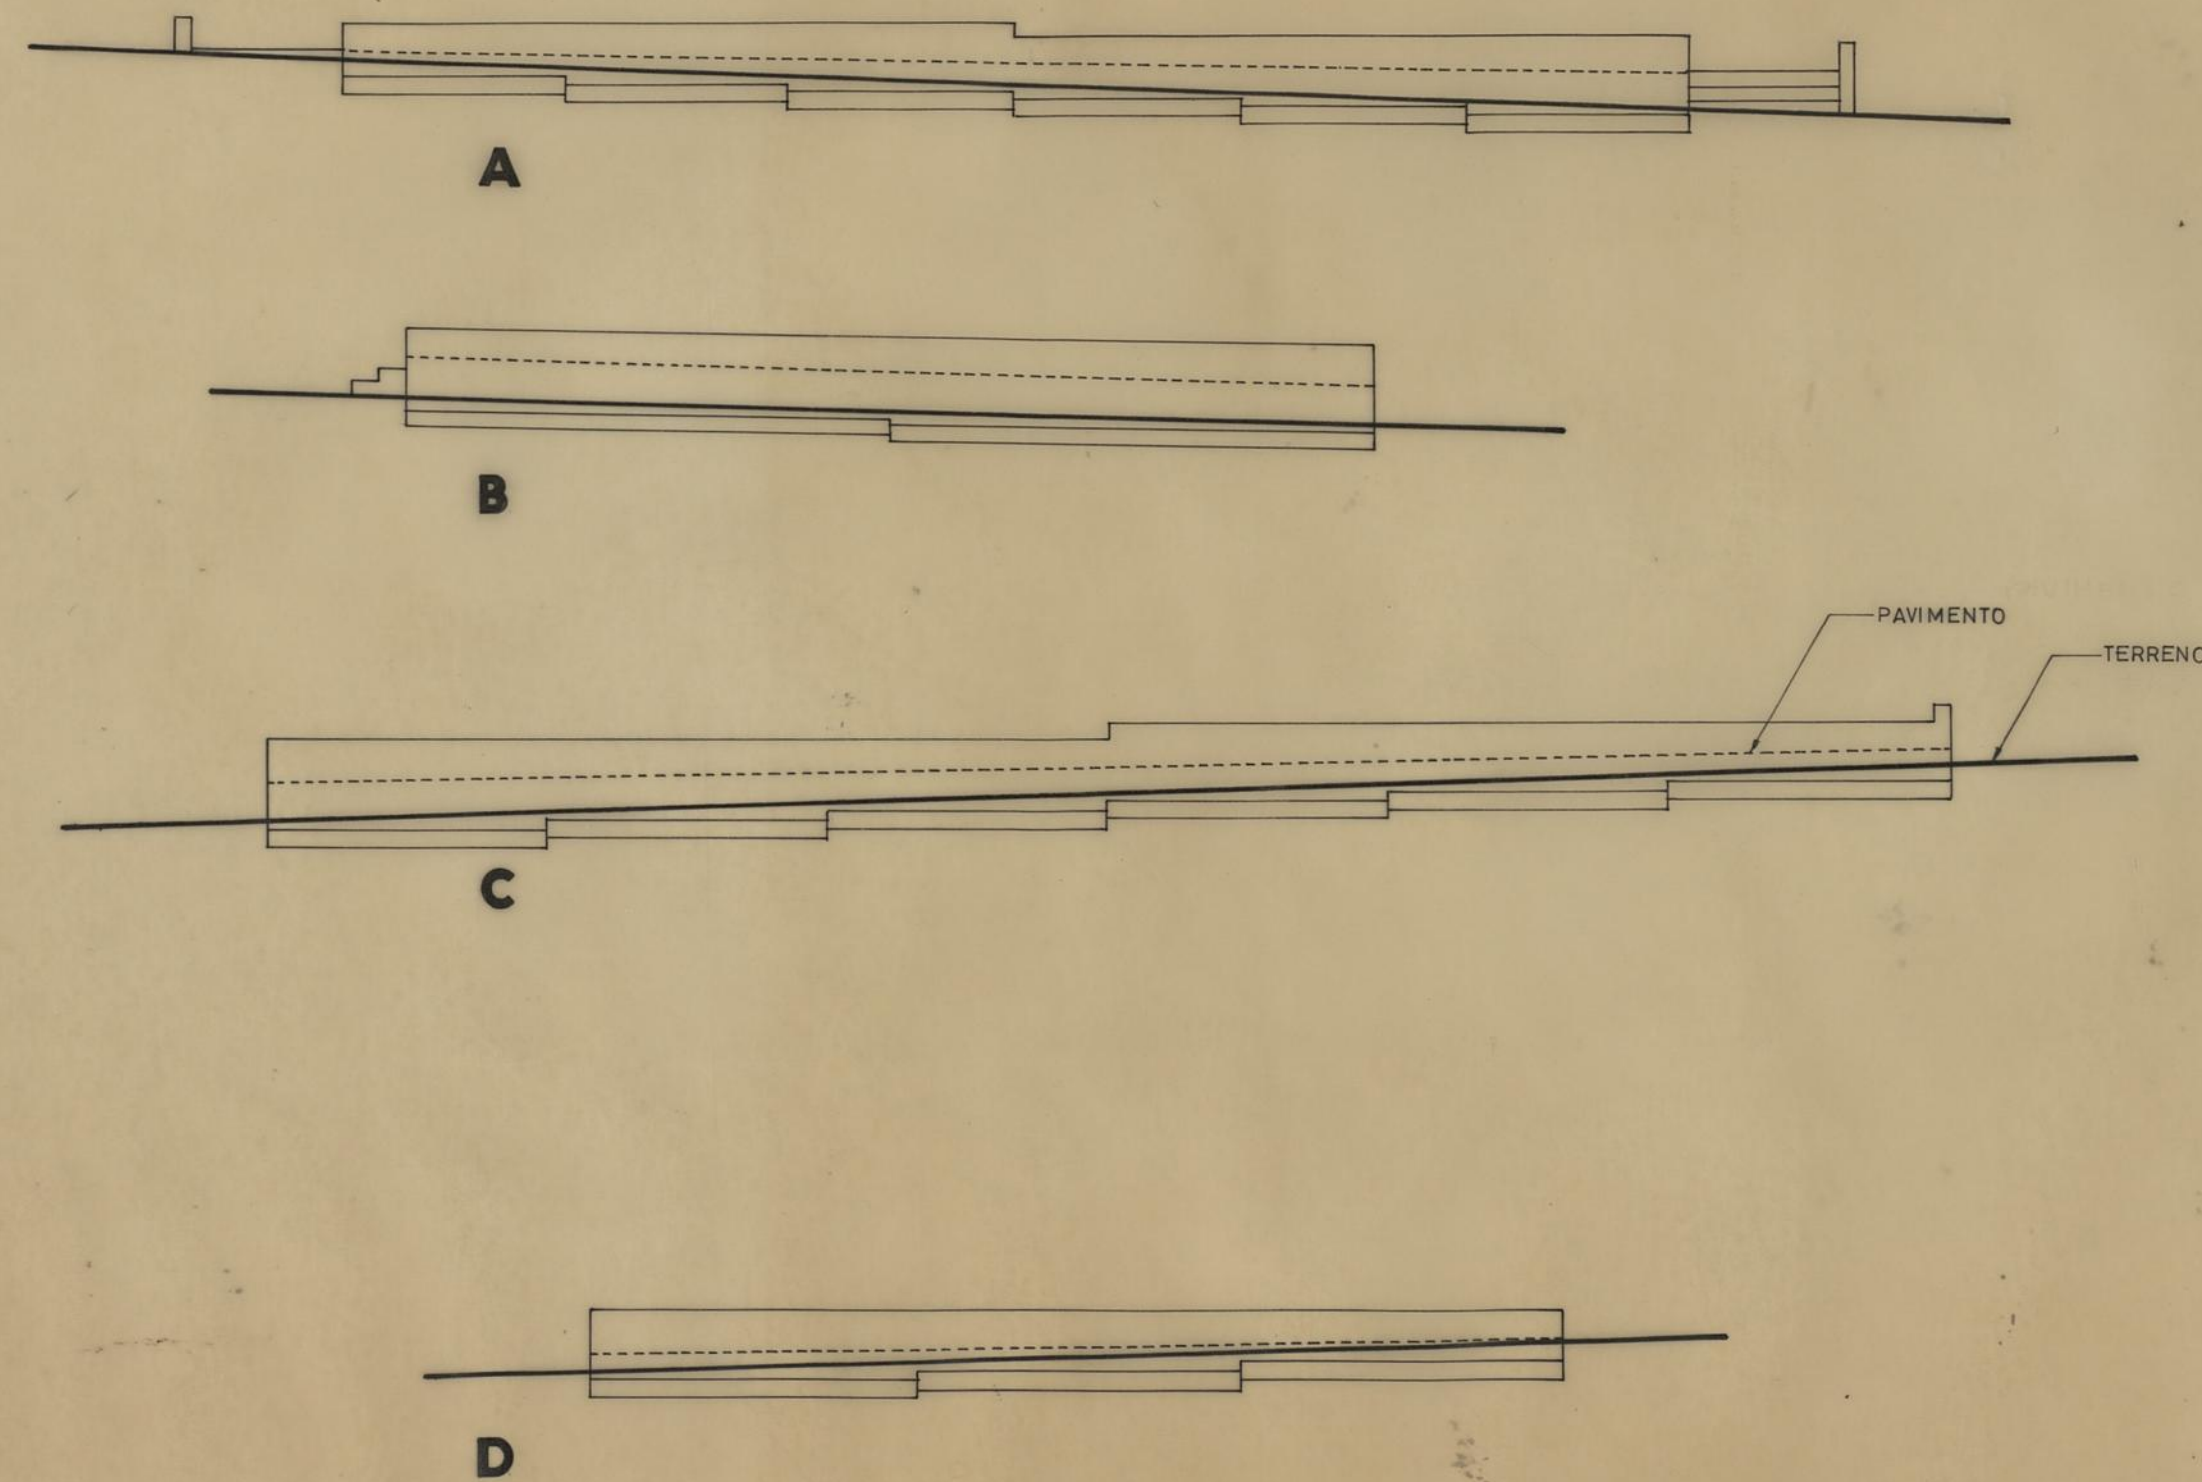

ALÇADOS

PARQUES INFANTIS COM BRINQUEDOS EM MADEIRA		CAMARA MUNICIPAL DO PORTO DIRECÇÃO DOS SERVIÇOS DE OBRAS D.C.C.	
BAIRRO DO BOM SUCESSO		DESENHO N.º	4
		ESCALAS	1:100
O CHEFE.	DESENHOU.	ANULADO	
<i>[Signature]</i>	<i>Charia J. Almeida</i>	SUBSTITUÍDO	
	PROJECTOU.	DATA	MARÇO 1988
	<i>F. S.</i>		



PARQUES INFANTIS COM
BRINQUEDOS EM MADEIRA

IMPLANTAÇÃO

PLANTA TOPOGRÁFICA
BAIRRO DO BOM SUCESSO

O CHEFE,

Luis...

DESENHOU,

João Gabriel Hoste

PROJECTOU,

CAMARA MUNICIPAL
DO PORTO

DIRECÇÃO DOS SERVIÇOS DE
OBRAS
D. C. C.

DESENHO N.º

3

ESCALAS

1:1.000

ANULADO

SUBSTITUÍDO

DATA NOV. 1987