

20
Câmara Municipal do
Porto

Repartição de Engenharia

Projecto

de um nucleo de 115 moradias
economicas a construir na rua
do

Duque de Saldanha

Alçados Escala 1/100

Porto, 14 de Junho de 1937

O Engenheiro Chefe da Repartição

O Engenheiro Chefe da Decção

Alçados



Principal



Posterior

=CÂMARA MUNICIPAL DO PORTO=

=3ª DIRECTÃO - OBRAS MUNICIPAIS=

=SERVIÇO DE EDIFICAÇÕES MUNICIPAIS=

PROJECTO DE UM NÚCLEO DE 42 MORADIAS
ECONÓMICAS A CONSTRUIR NA RUA DO
DUQUE DE ALCANTARA

ALCANTARA ————— ESCALA 1/100

PORTO E SERVIÇO DE EDIFICAÇÕES MUNICIPAIS 4 DE ABRIL DE 1939

O ENGENHEIRO CHEFE

J. May

O ENGENHEIRO CHEFE DOS SERVIÇOS DE OBRAS MUNICIPAIS

Francisco

35 37
superfície



1048

20 Junho 37

—Câmara Municipal do—
—Pôrto—

—Repartição de Engenharia—

—Projecto—

—de um nucleo de 115 moradias
económicas a construir na rua

do
—Duque de Saldanha—


Alçado

—Escala = 1/100—

—Pôrto e Paços do Concelho, 14 de Junho de 1937—

—O Engenheiro Chefe da Repartição—

—O Engenheiro Chefe da Secção—

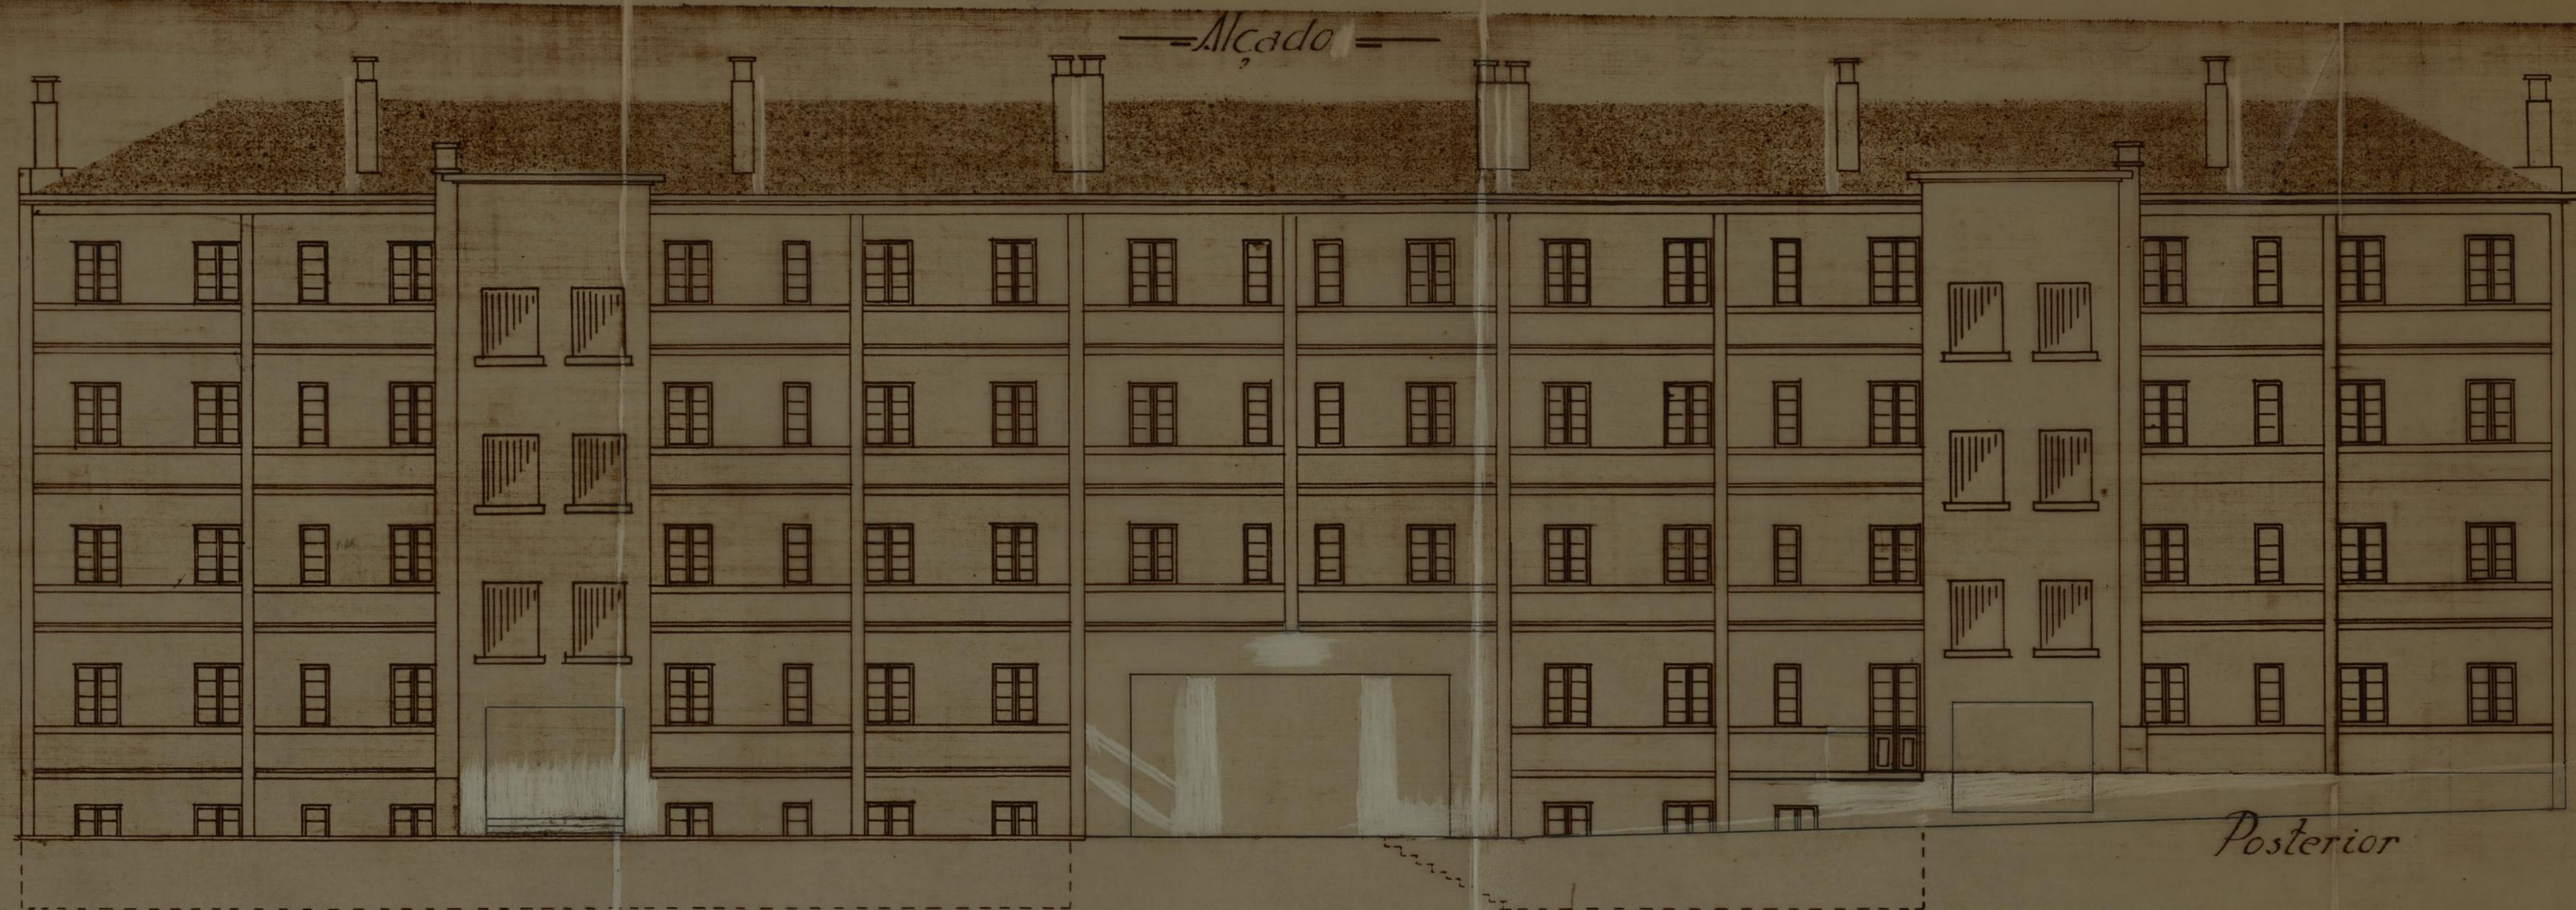

—Câmara Municipal do—

—Porto—

—Repartição de Engenharia—

—Projecto—

—de um nucleo de 115 moradias
económicas a construir na rua

do
—Duque de Saldanha—


—Corteç Escala: 1/100—

—Porto Paços do Concelho, 14 de junho de 1937—


—O Engenheiro Chefe de Repartição—

—O Engenheiro Chefe da Secção—

—Longitudinal—

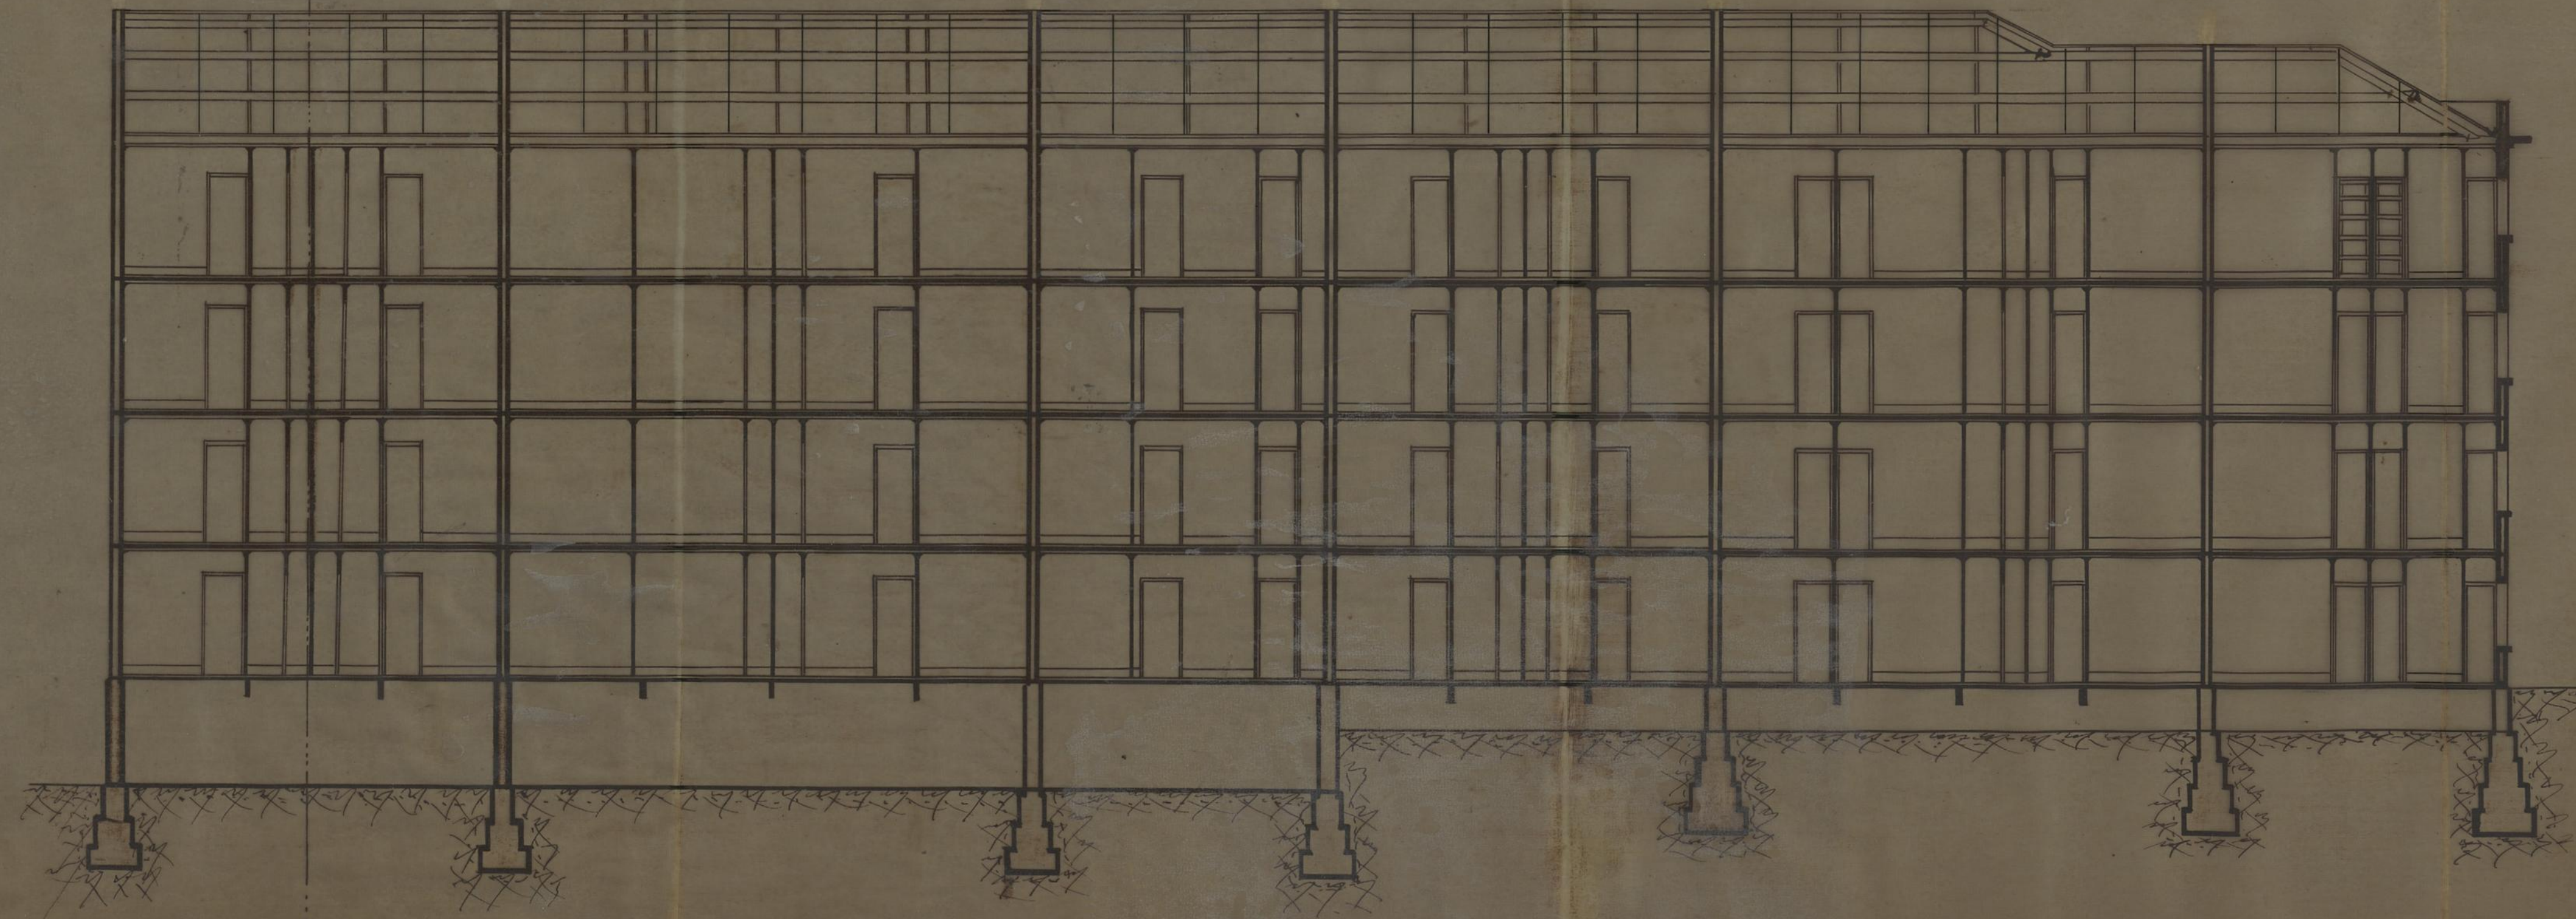

—Transversal—

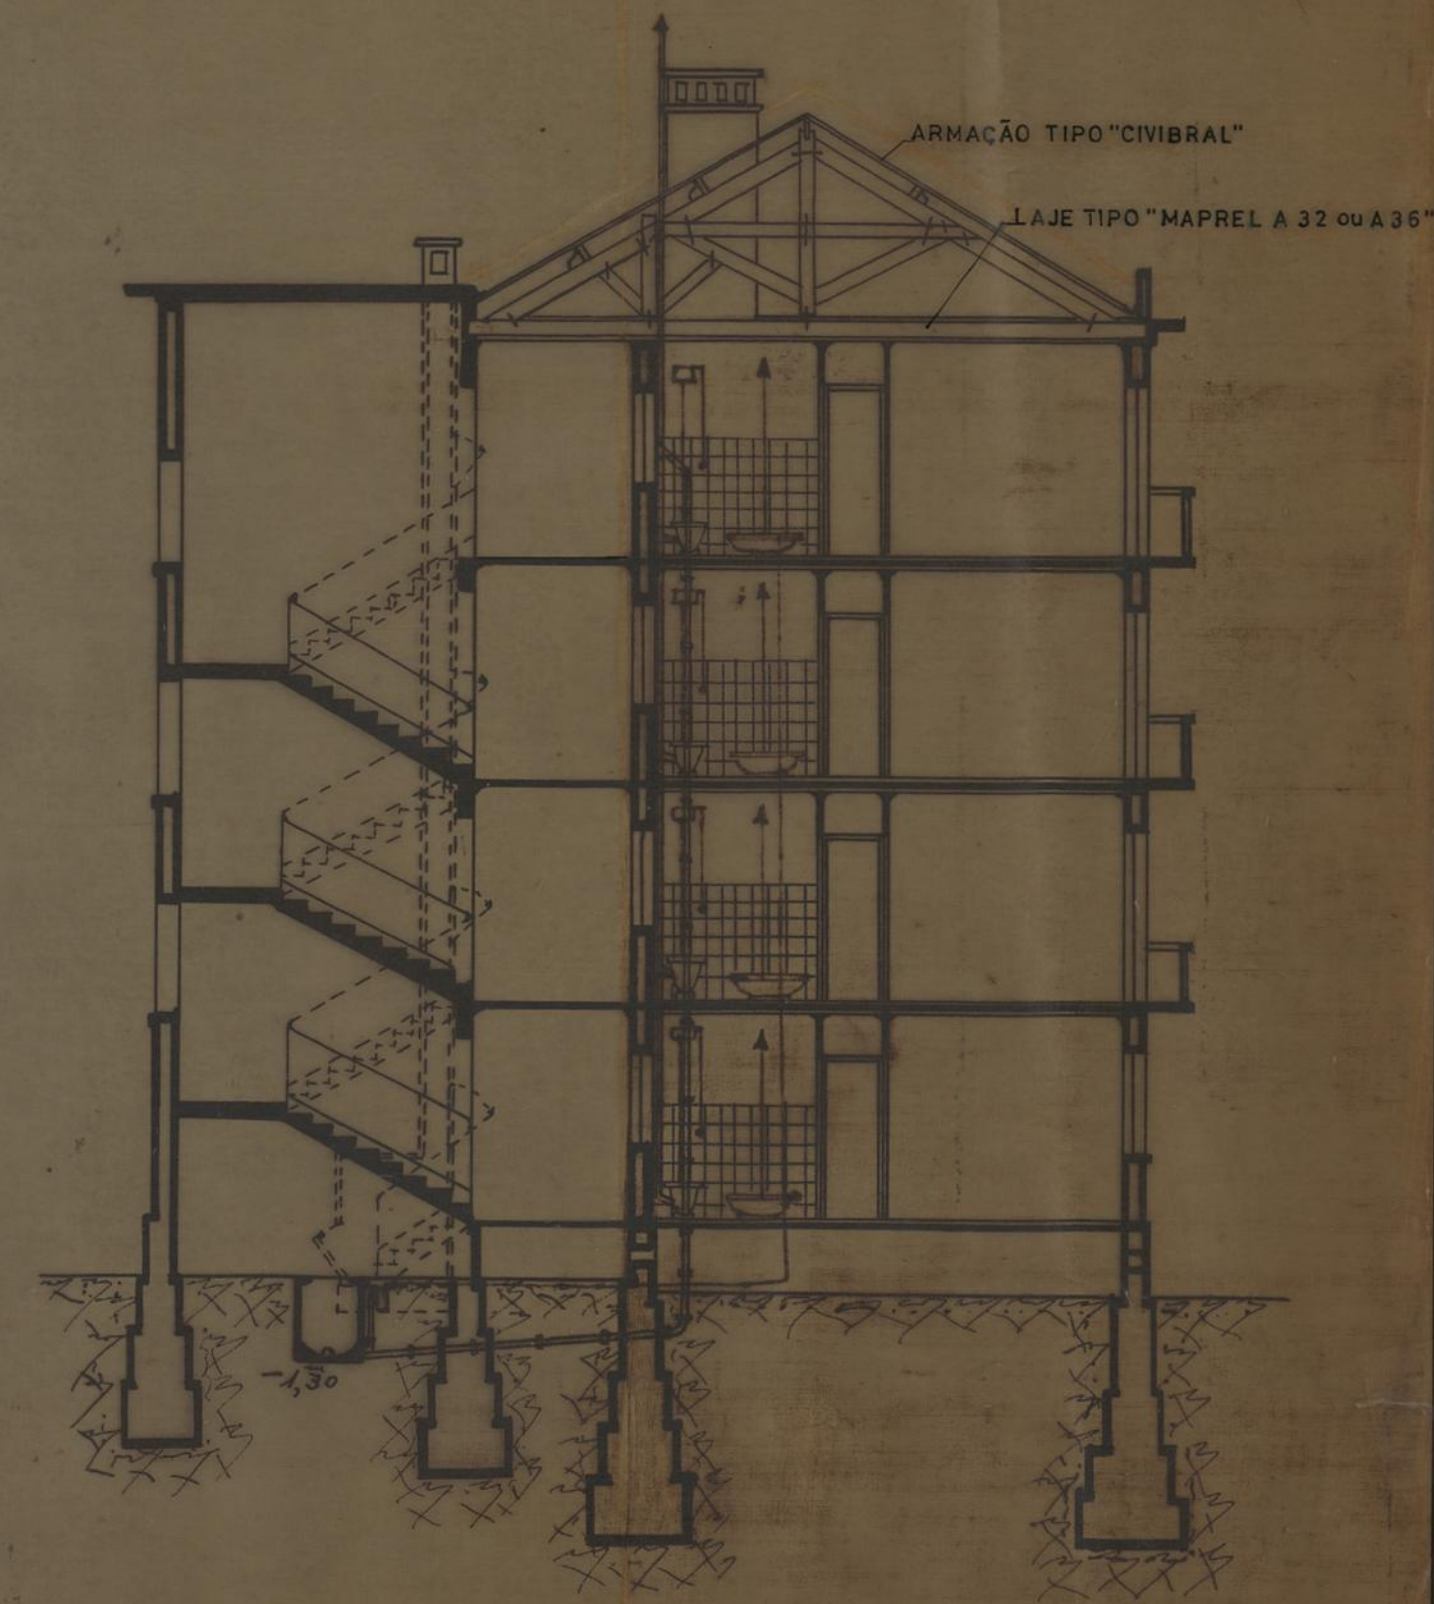


Camara Municipal do
Aguaião
17/4/38
Porto
Repartição de Engenharia

Projecto
de um nucleo de 115 moradias
economicas a construir na rua
do
Duque de Saldanha


Alteração
Porto e Paços do Concelho, 14 de fevereiro de 1938
O Engenheiro Chefe da Repartição
O Engenheiro Chefe da Secção





O. Paço

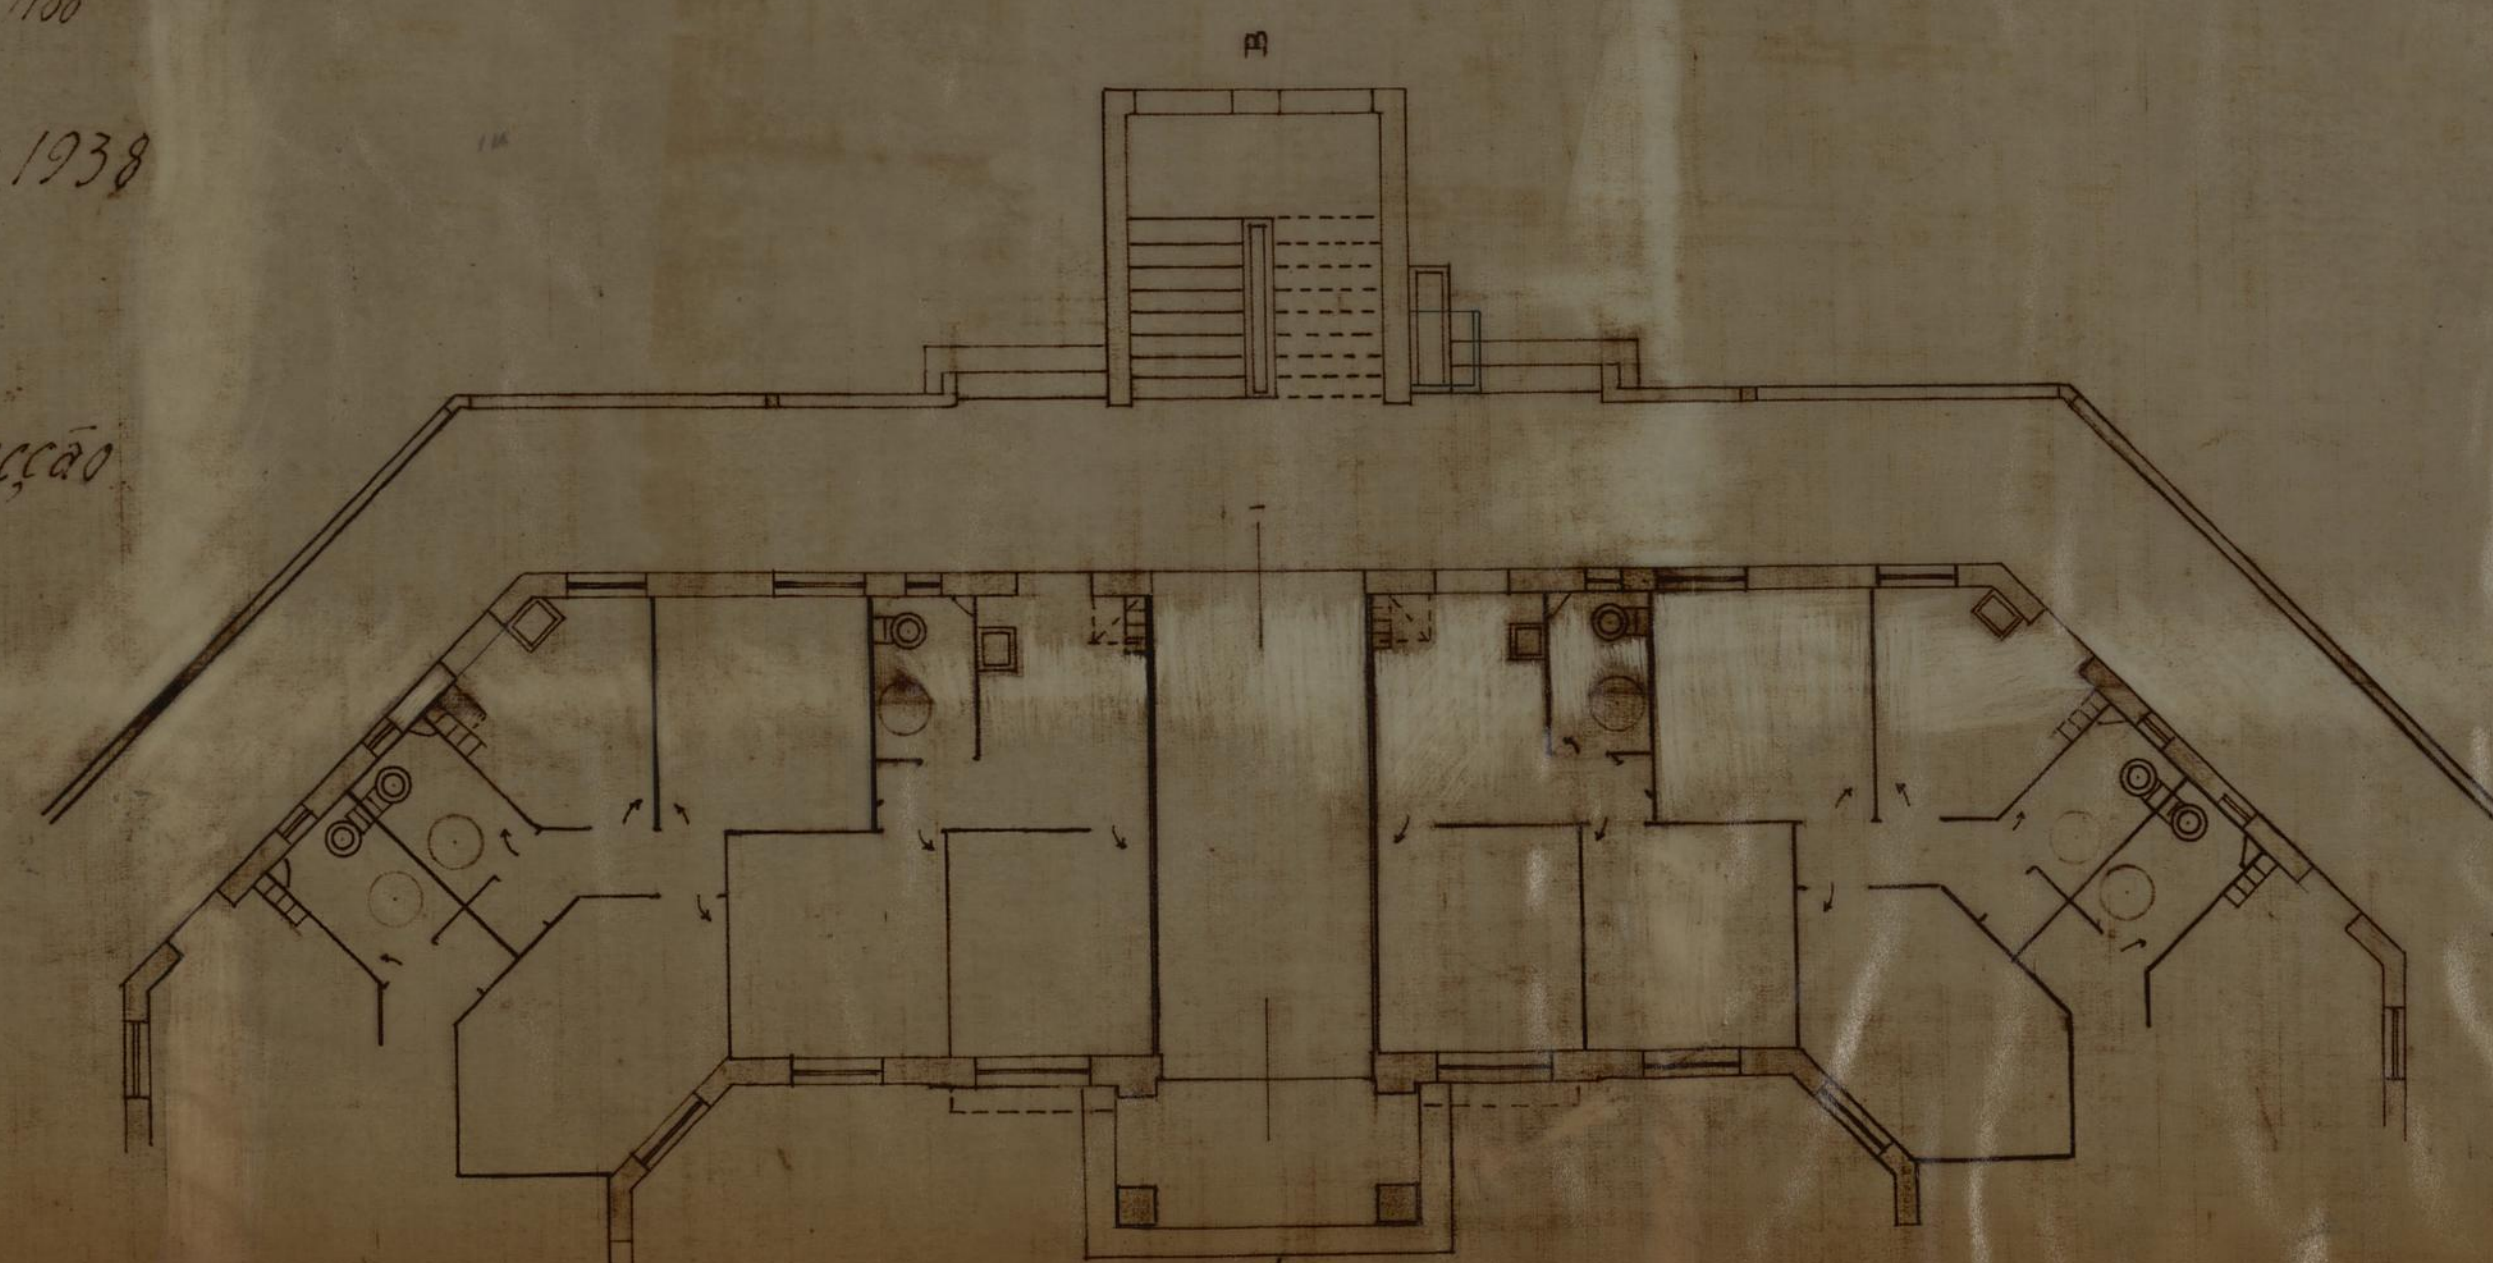

P. Planta

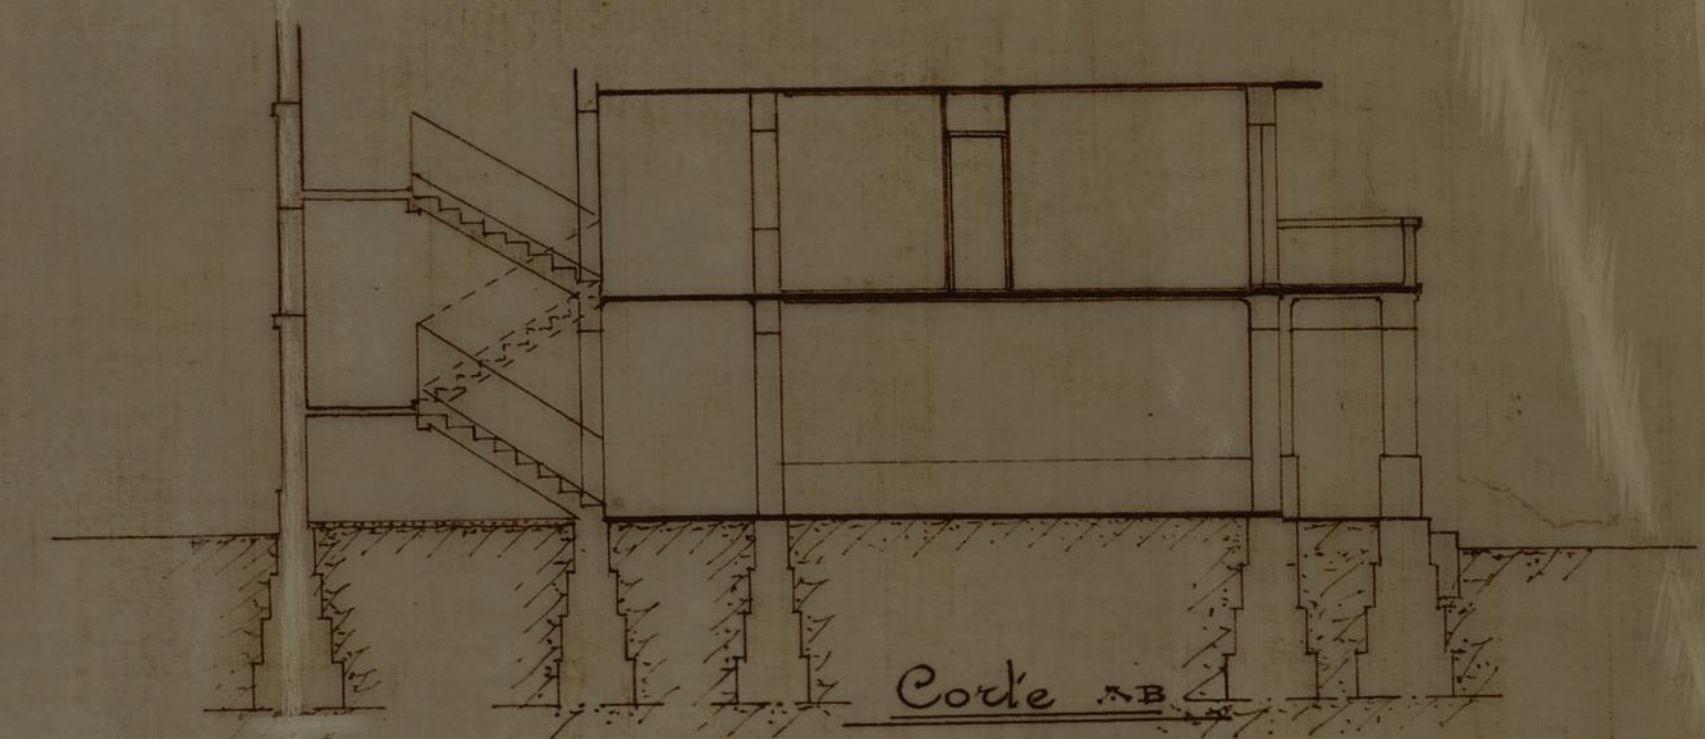

Corte

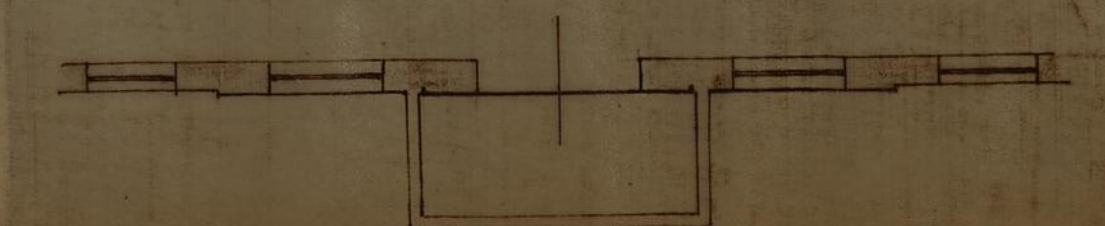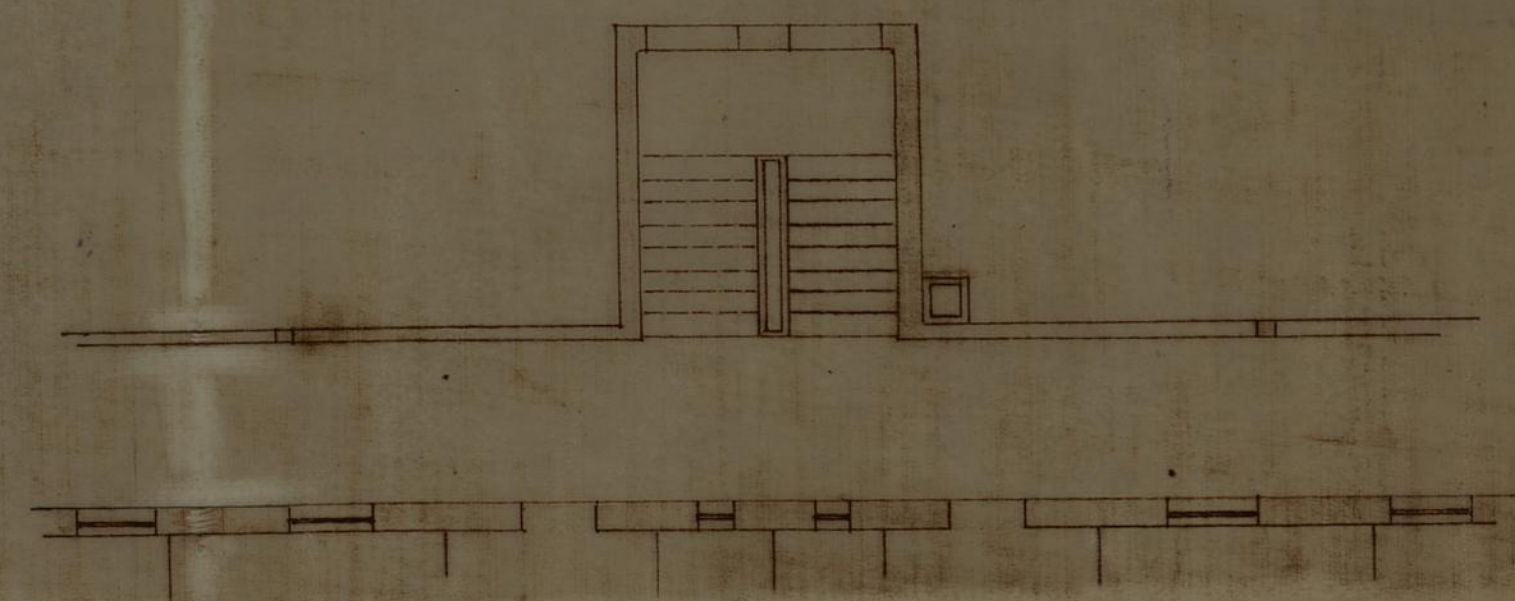

Planta do 1.º Andar

—Câmara Municipal do—

COMISSÃO DE ESTÉTICA E ORGANIZAÇÃO
DA
CIDADE DO PORTO
Sessão de 22 de julho de 1937

—Porto—

—Repartição de Engenharia—

—Projecto—

—de um nucleo de 115 moradias
económicas a construir na rua

do
—Duque de Saldanha—


—Corteç— Escala: 1/100—

—Porto e Paços do Concelho, 14 de Junho de 1937—


—O Engenheiro Chefe da Repartição—

—O Engenheiro Chefe da Secção—

—Longitudinal—

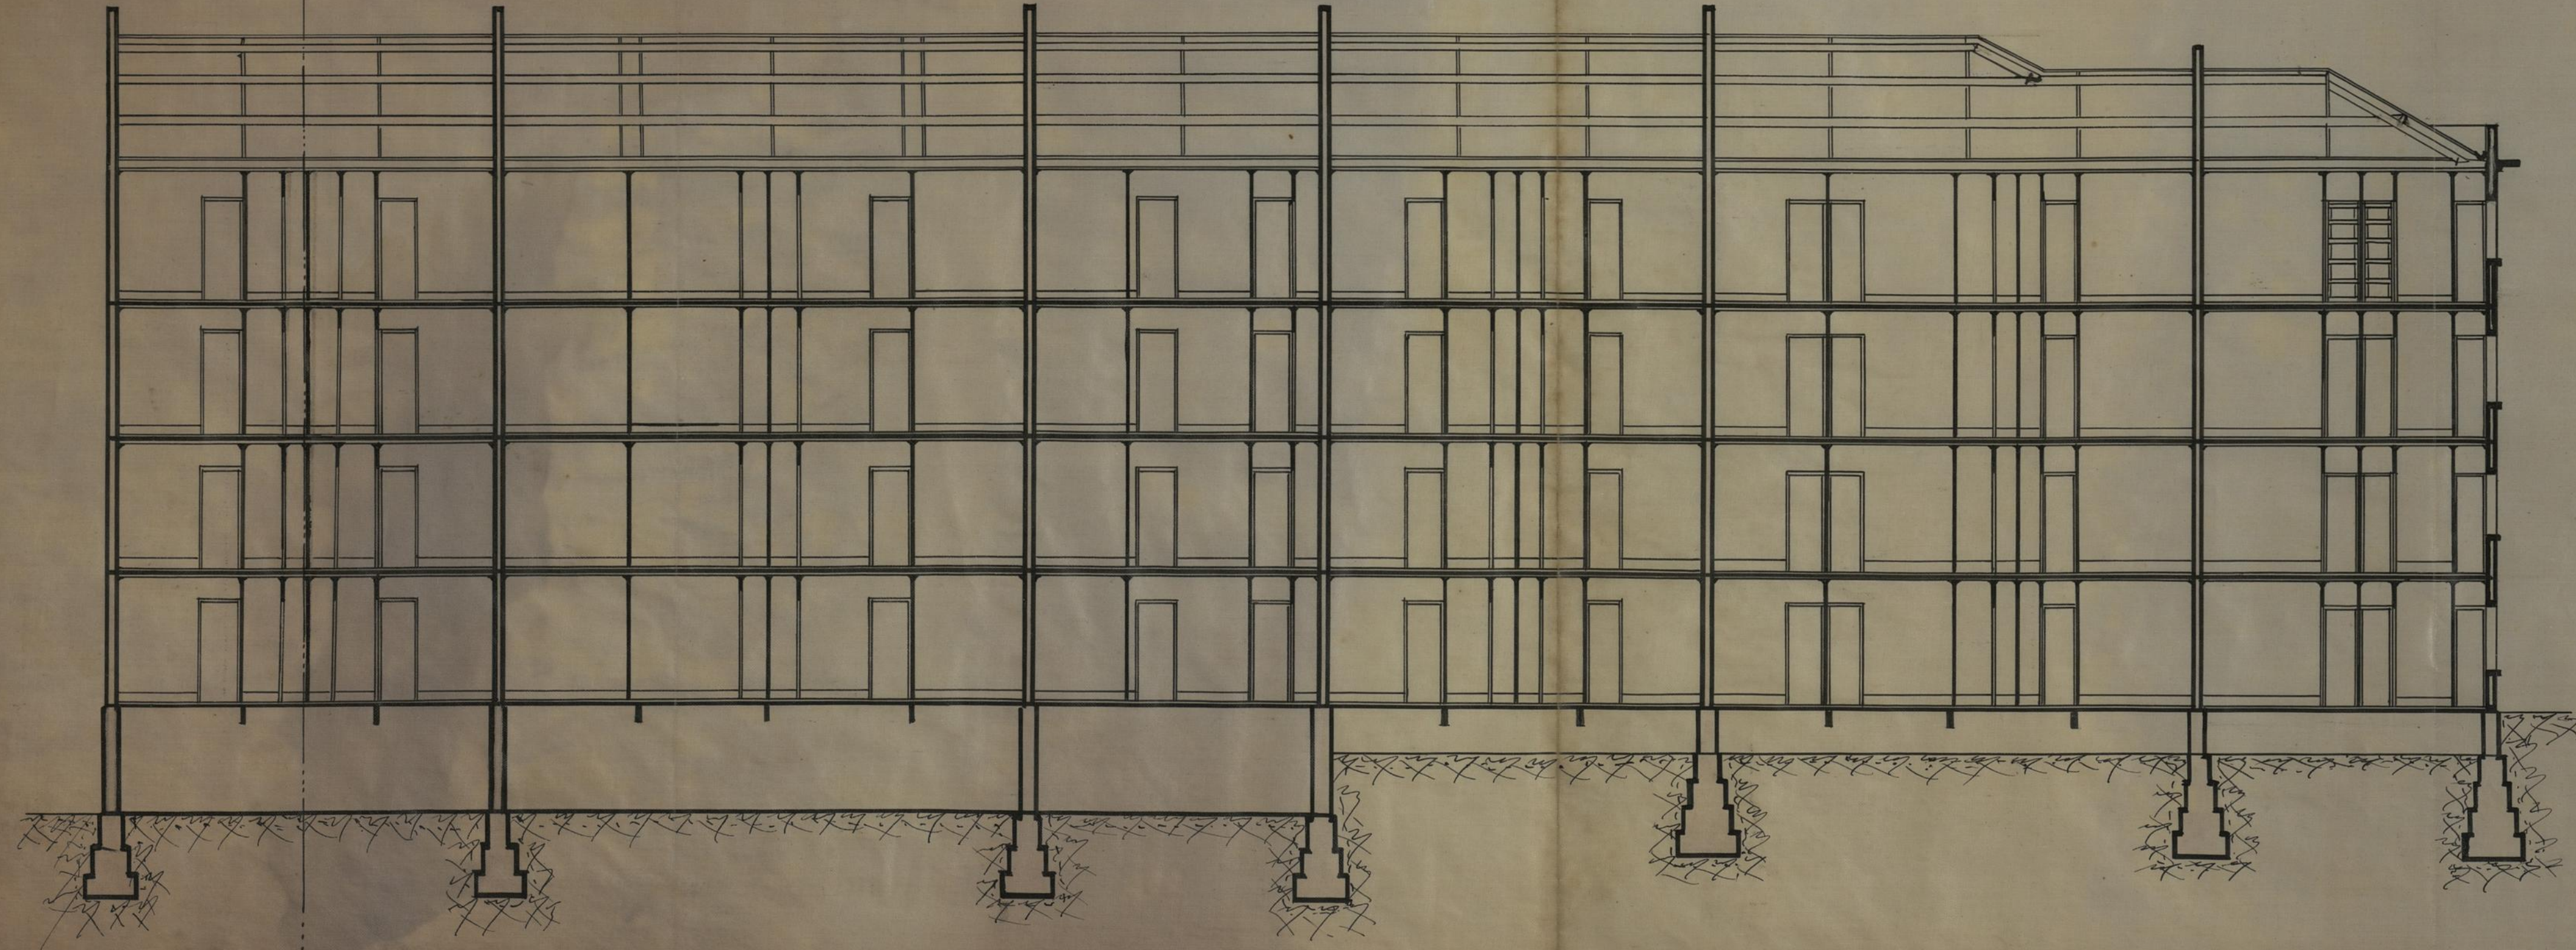

—Transversal—

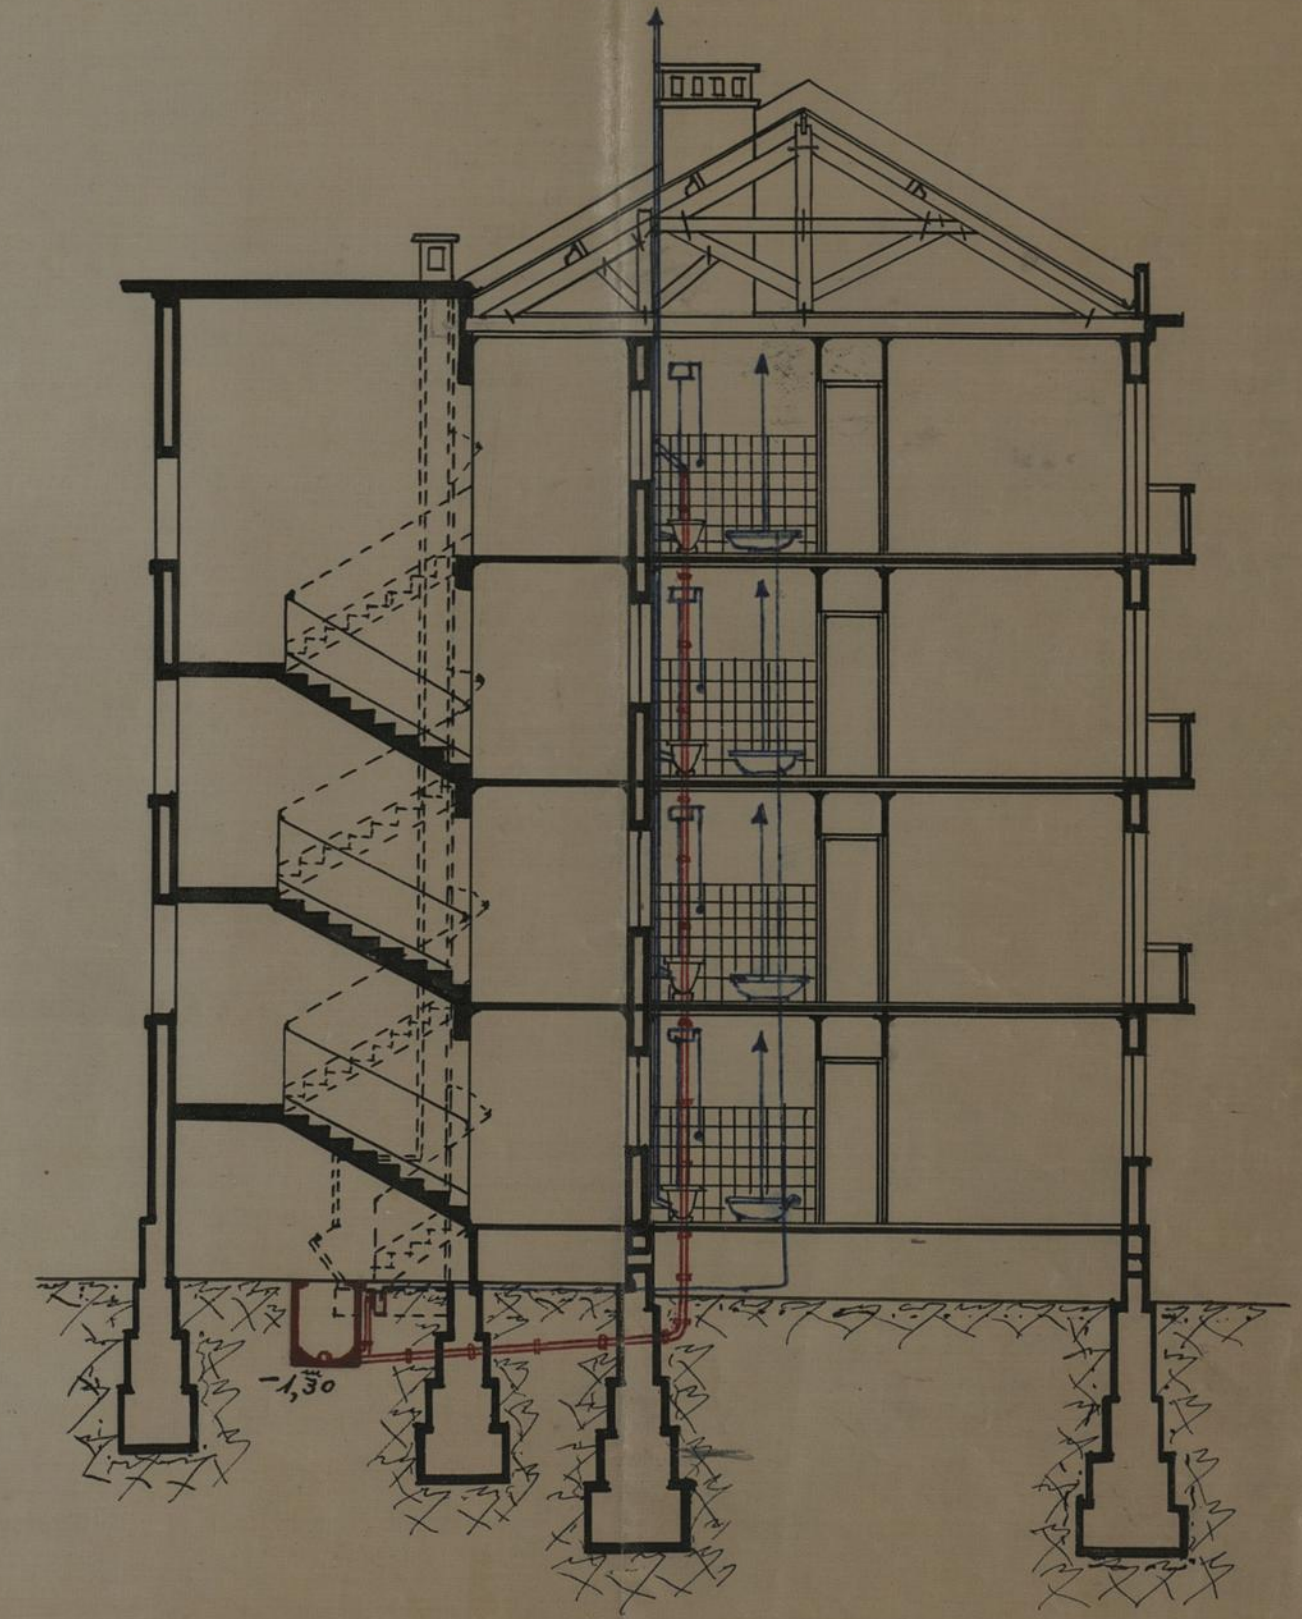

DESENHO N.º 1049
DATA / /
PROF. TOU:
DESENHO:
O ENGENHEIRO
CHEFE DOS SERVIÇOS

—Câmara Municipal do—
—Porto—

—Repartição de Engenharia—

—Projecto—

—de um nucleo de 115 moradias
económicas a construir na rua
do
—Duque de Saldanha—


—Cortes —Escala 1/100—

—Porto e Paços do Concelho, 14 de Junho de 1937—

—O Engenheiro Chefe da Repartição—

—O Engenheiro Chefe da Secção—


—Longitudinal—

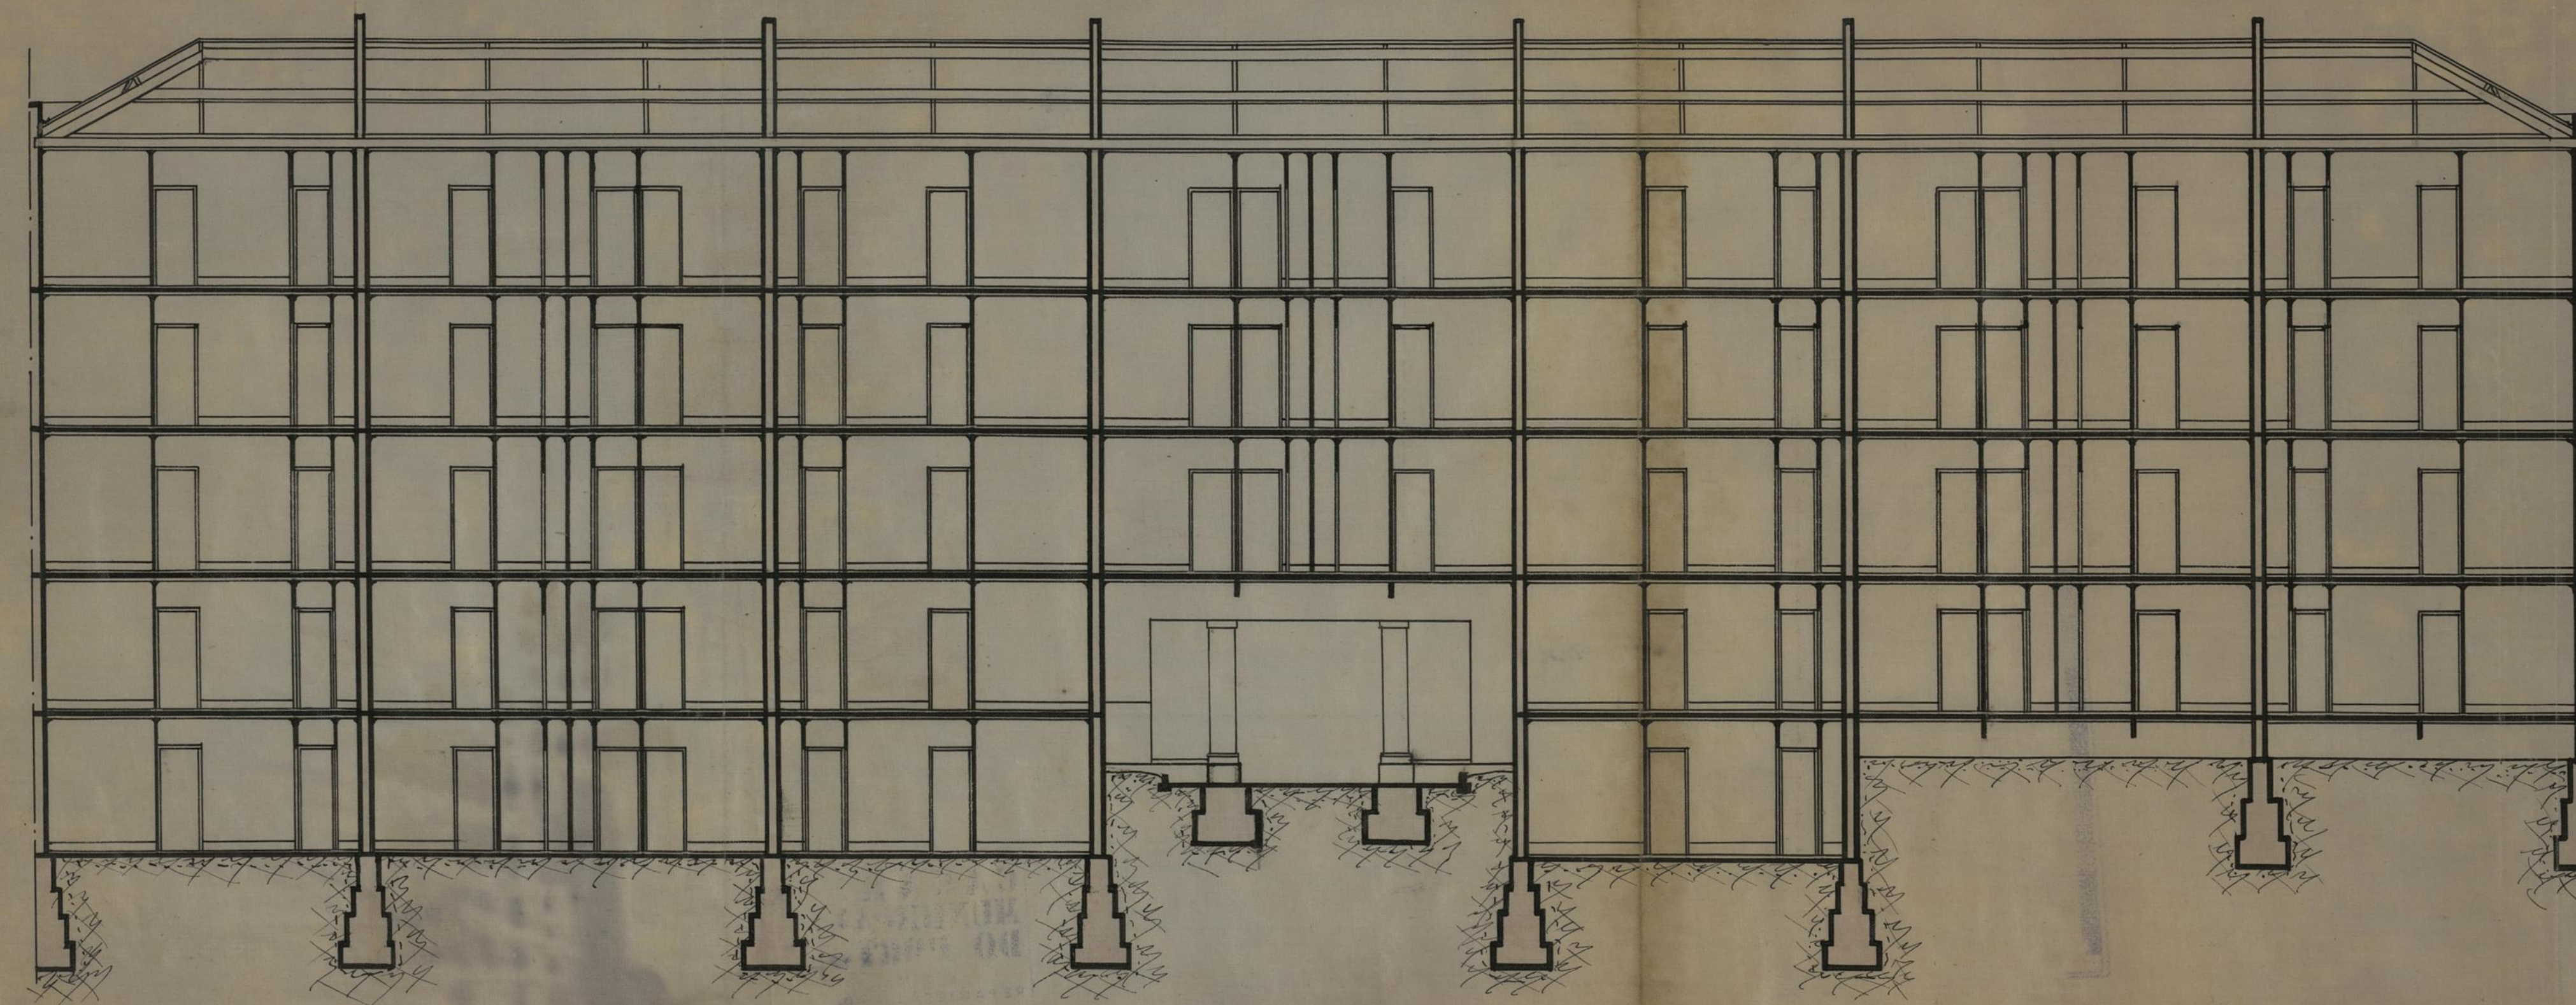

CONSELHO DE ESTETICA E URBANIZACAO
DA
CIDADE DO PORTO
Sessão de 20 de Junho de 1937

Satisfaz

—Transversal—

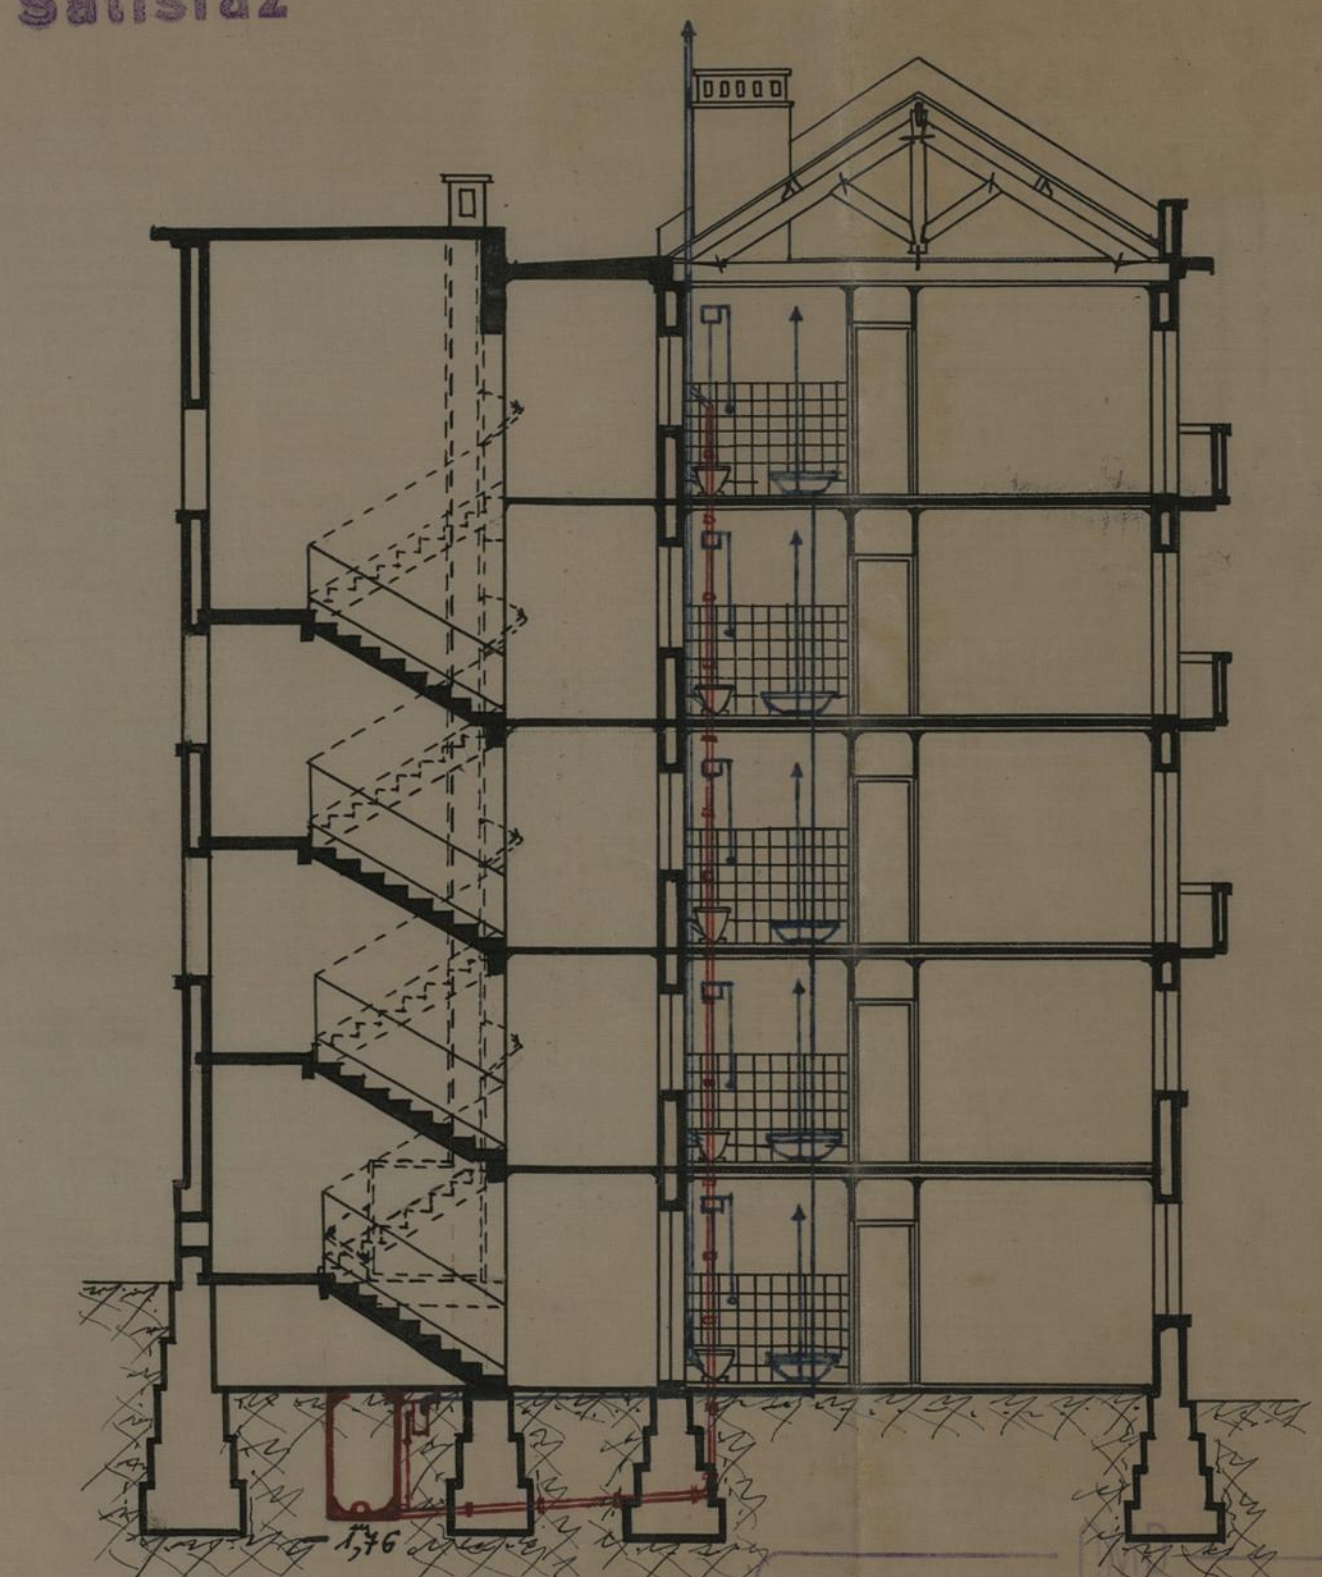

DESENHO N.º 1050	DATA / /
PROJECTOU:	DESENHOU:
VISTO: O ENGENHEIRO CHEFE DOS SERVIÇOS	