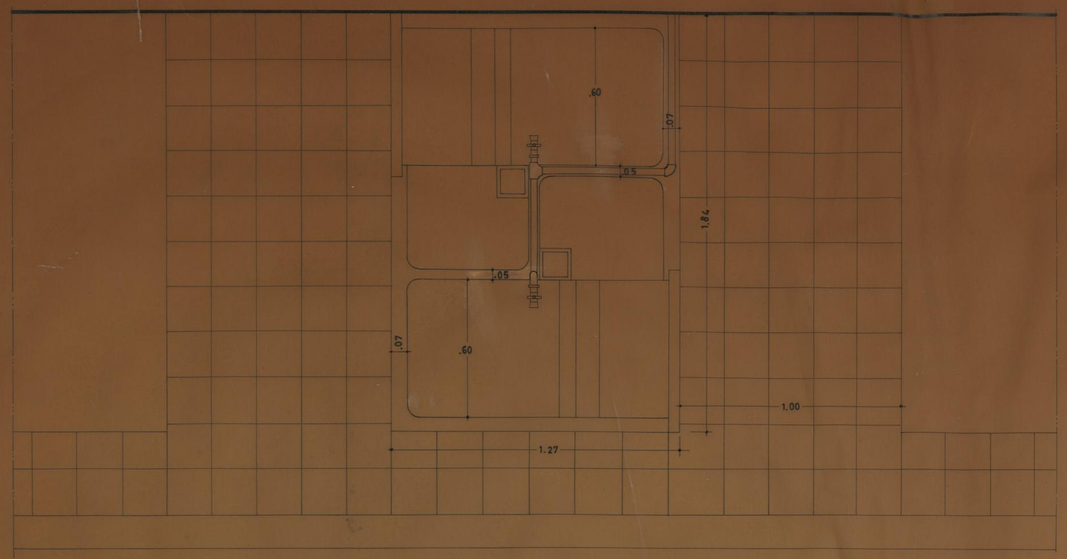

PLANTA PARCIAL

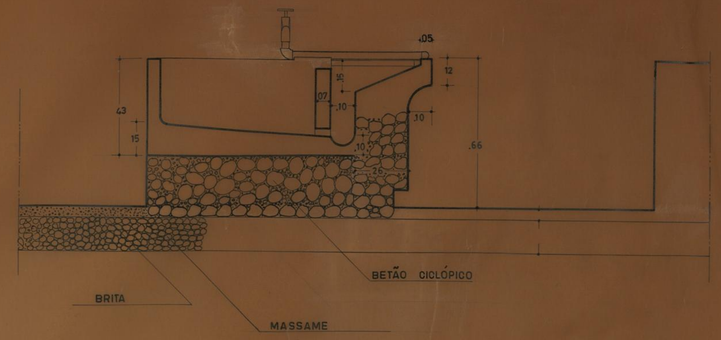

CORTE TRANSVERSAL

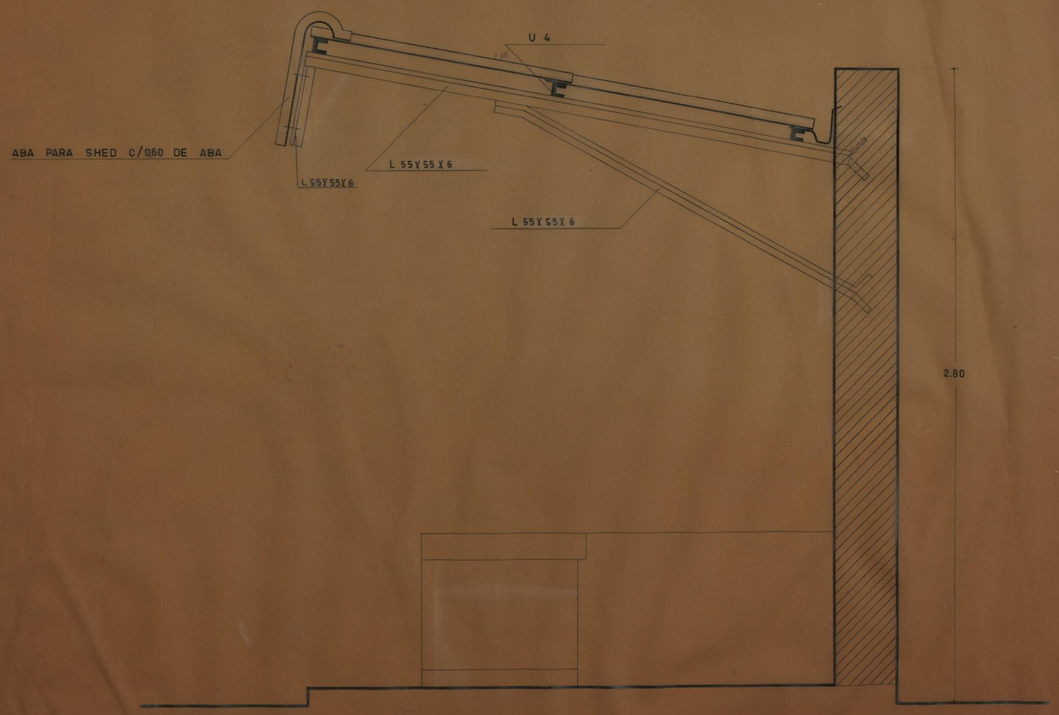

CORTE TRANSVERSAL

CÂMARA MUNICIPAL DO PORTO
D. S. P. N.
REPARTIÇÃO DE CONSTRUÇÃO DE CASAS

CASAS ECONÓMICAS DA RUA DO DUQUE DE SALDANHA

CONSTRUÇÃO DE LAVADOUROS

PORMENORES DE CONSTRUÇÃO - DIMENSIONAMENTO

DEZEMBRO DE 1965

ESCALA 1:15

O ENG. CHEFE

O ARQUITECTO

O DESENHADOR

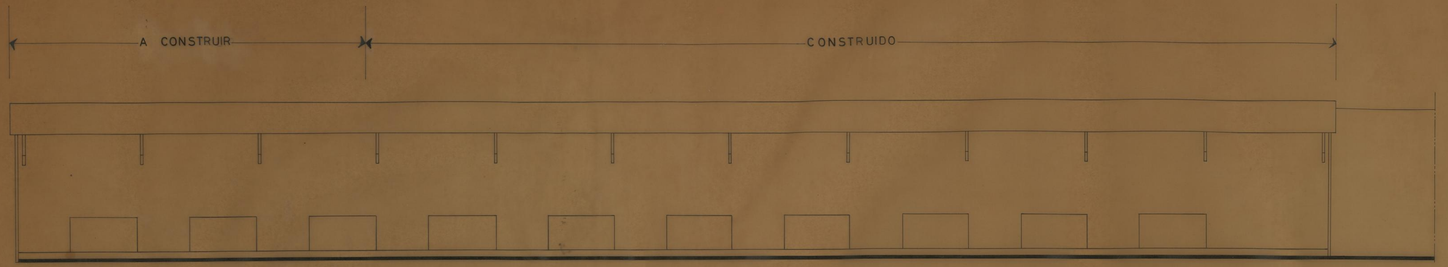

ALÇADO

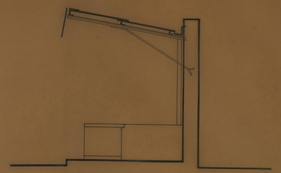

CORTE TRANSVERSAL

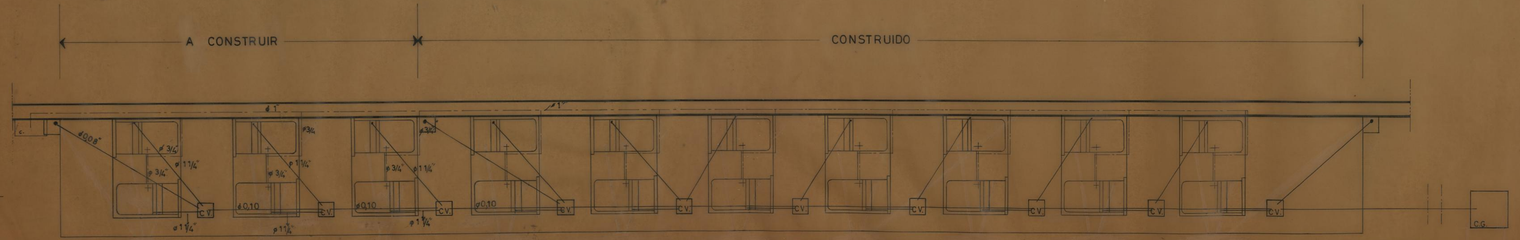

PLANTA

LEGENDA

ÁGUAS

SANEAMENTO

CÂMARA MUNICIPAL DO PORTO S. H. REPARTIÇÃO DE CONSTRUÇÃO DE CASAS	CASAS ECONOMICAS DA RUA DO DUQUE DE SALDANHA	S
	CONSTRUÇÃO DE LAVADOUROS	SETEMBRO DE 1969
	PLANTA, ALÇADO E CORTE TRANSVERSAL	ESCALA 1:50
O ENG. CHEFE	O ARQUITECTO	A DESENHADORA

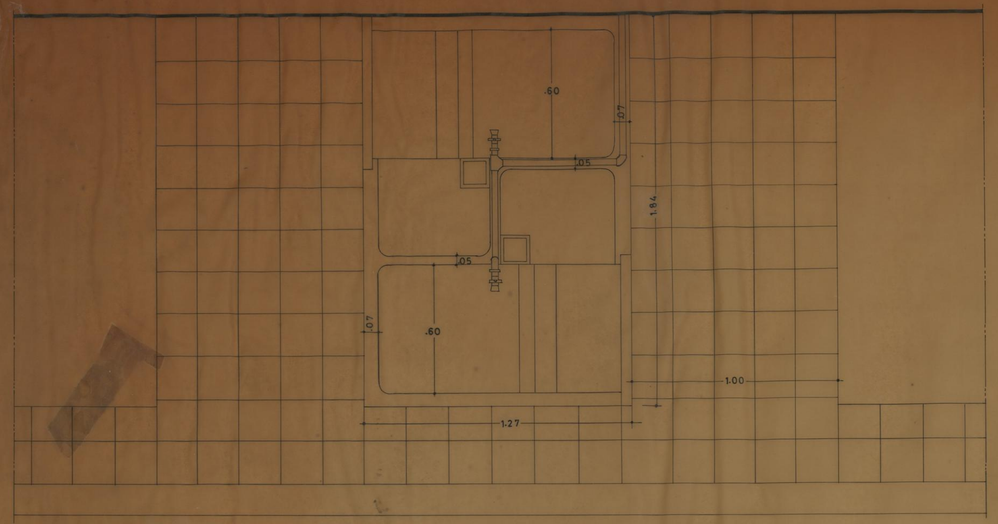

PLANTA PARCIAL

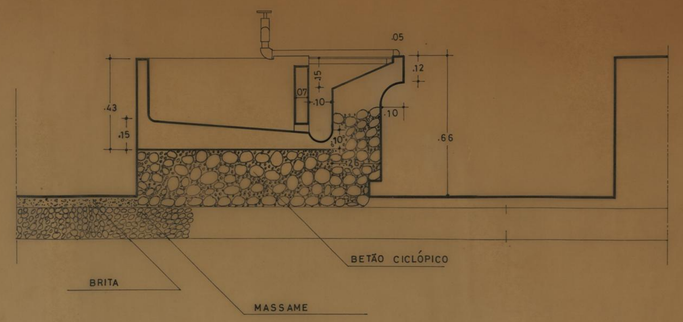

CORTE TRANSVERSAL

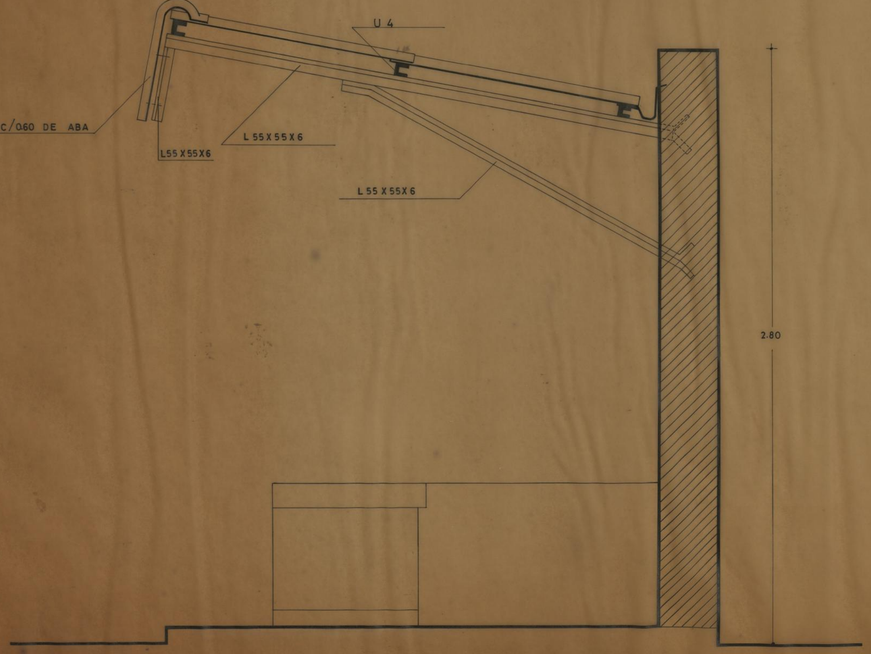

CORTE TRANSVERSAL

CAMARA MUNICIPAL DO PORTO D. S. H. REPARTIÇÃO DE CONSTRUÇÃO DE CASAS	CASAS ECONÓMICAS DA RUA DO DUQUE DE SALDANHA	S
	CONSTRUÇÃO DE LAVADOUROS	SETEMBRO 1969
	PORMENORES DE CONSTRUÇÃO – DIMENSIONAMENTO	ESCALA 1:50
O ENG.º CHEFE	O ARQUITECTO	A DESENHADORA Luisa Varino