



1042
BLOCO DUQUE DE SALDANHA
INSTALAÇÃO ELÉTRICA
 ESCALA. 1:100

3 6 1971
Sapupê

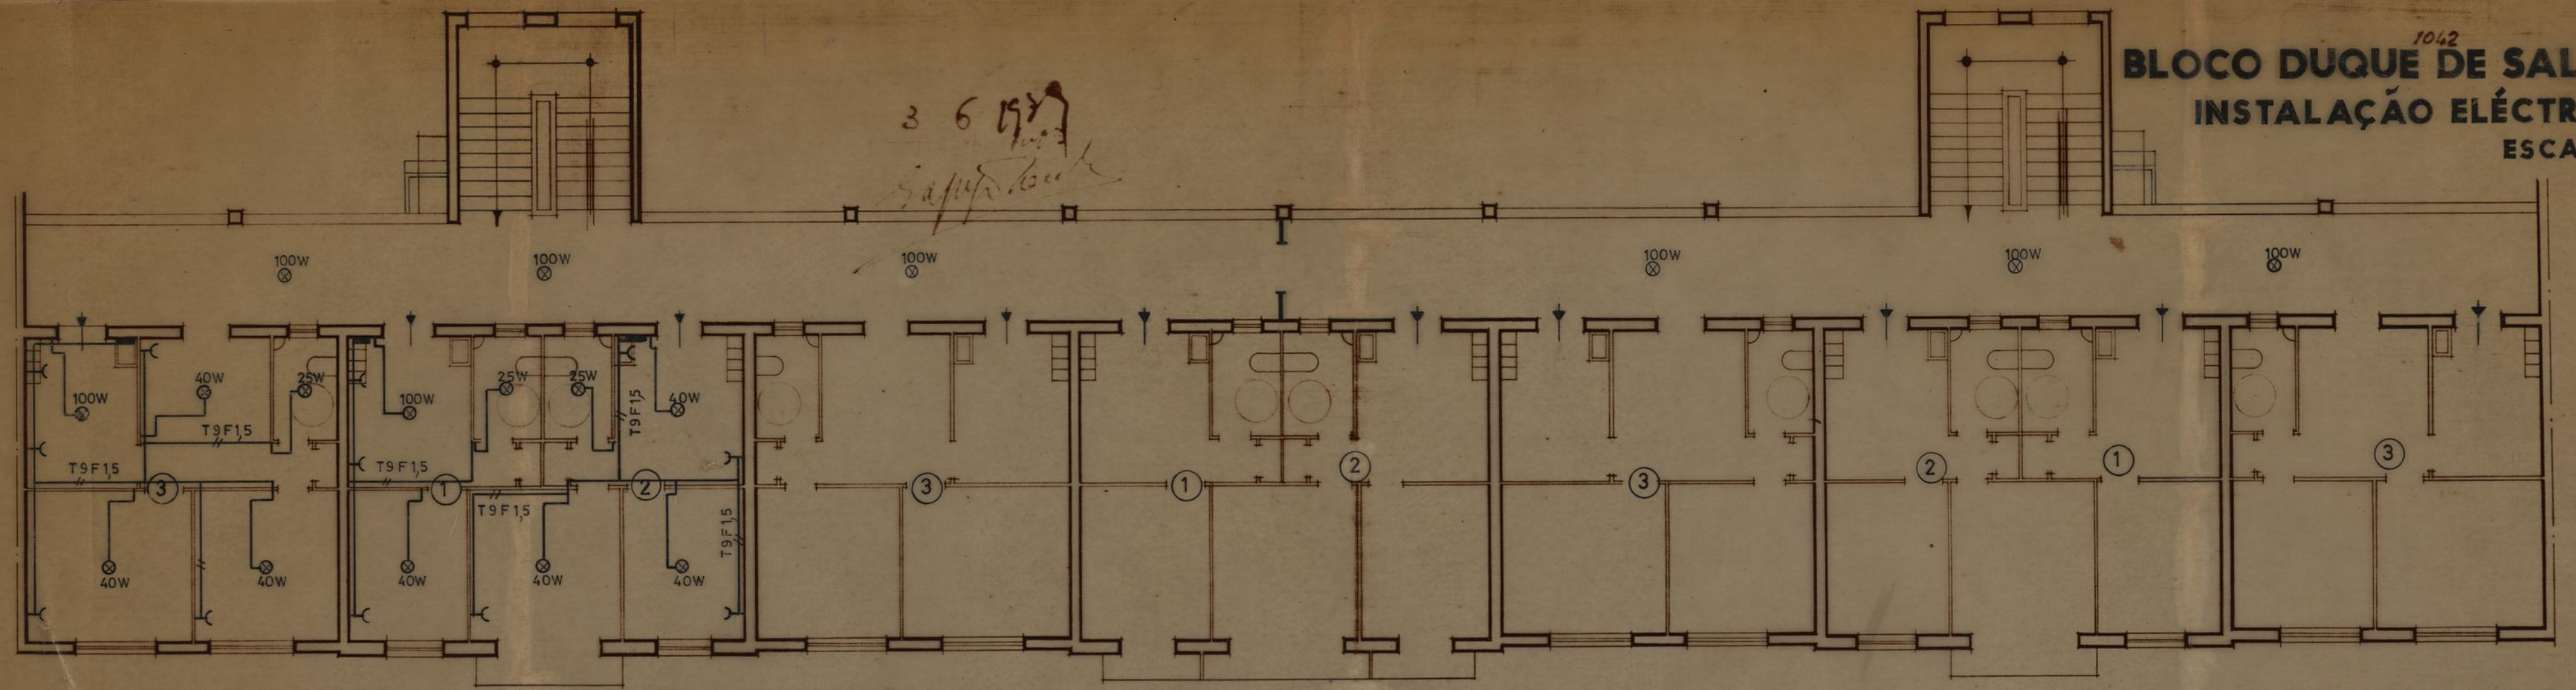


PLANTA DO 3º ANDAR

Eng. Barcelos

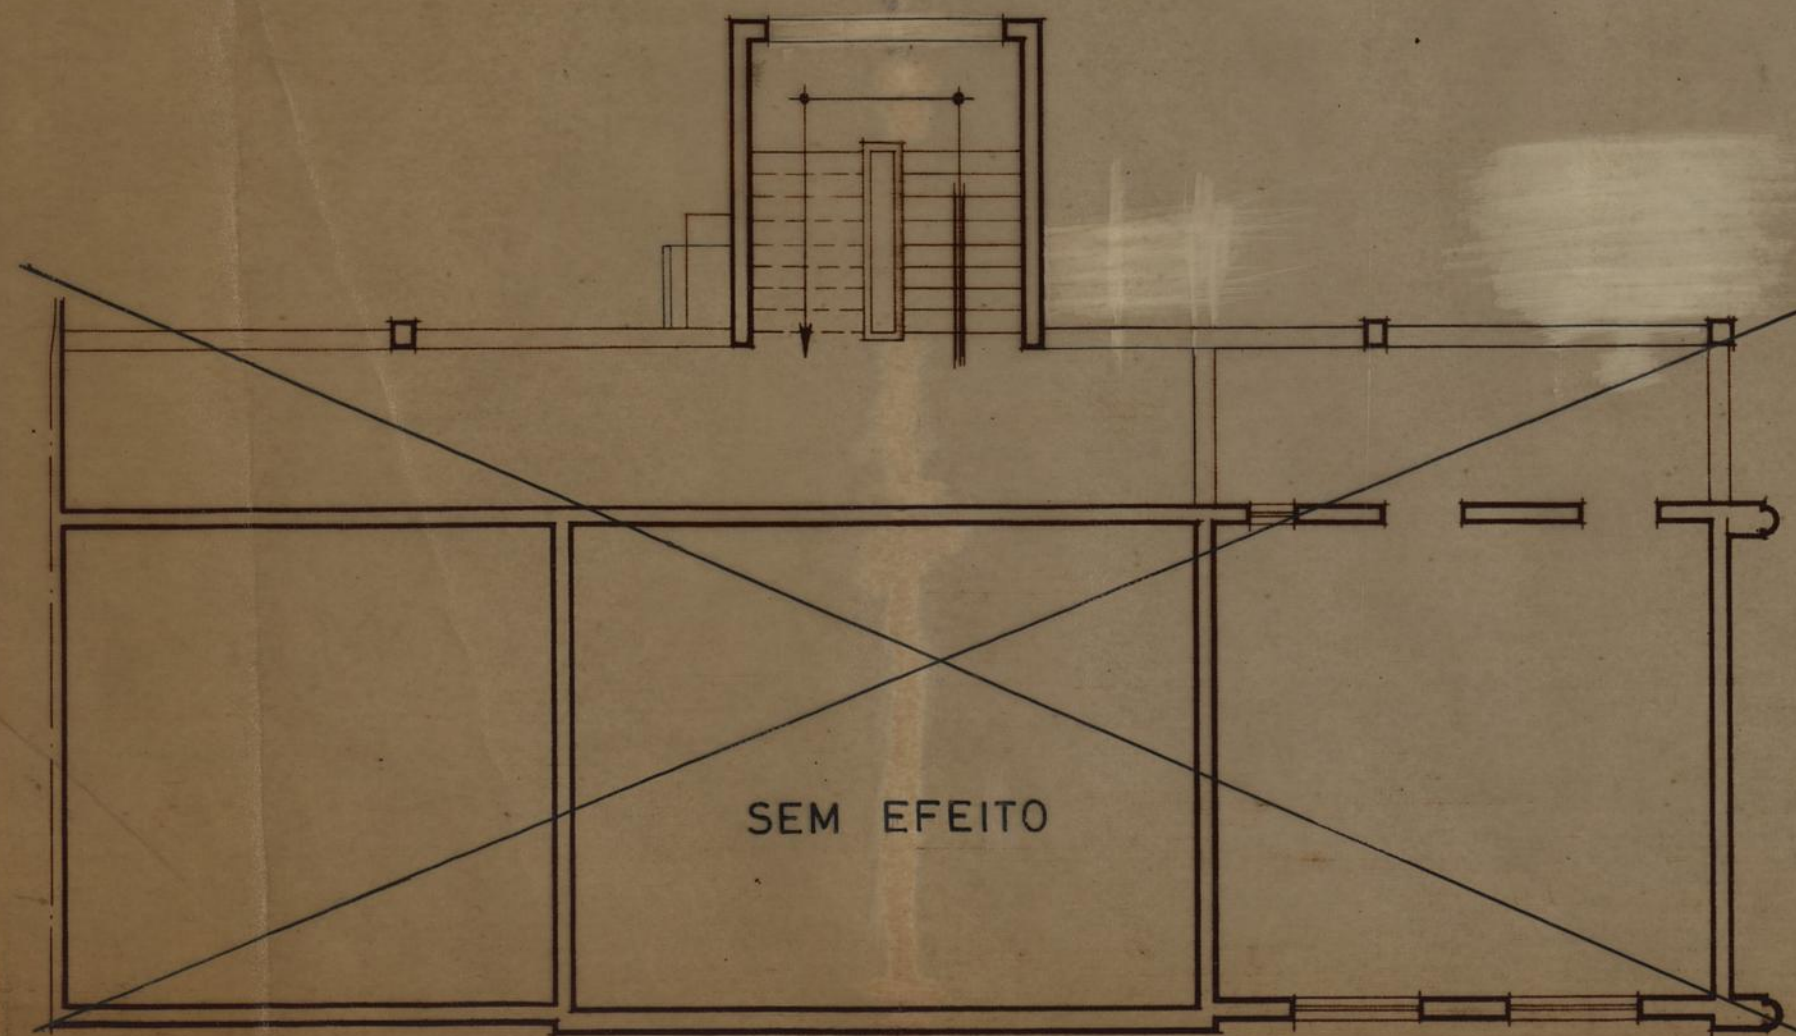


SEM EFEITO

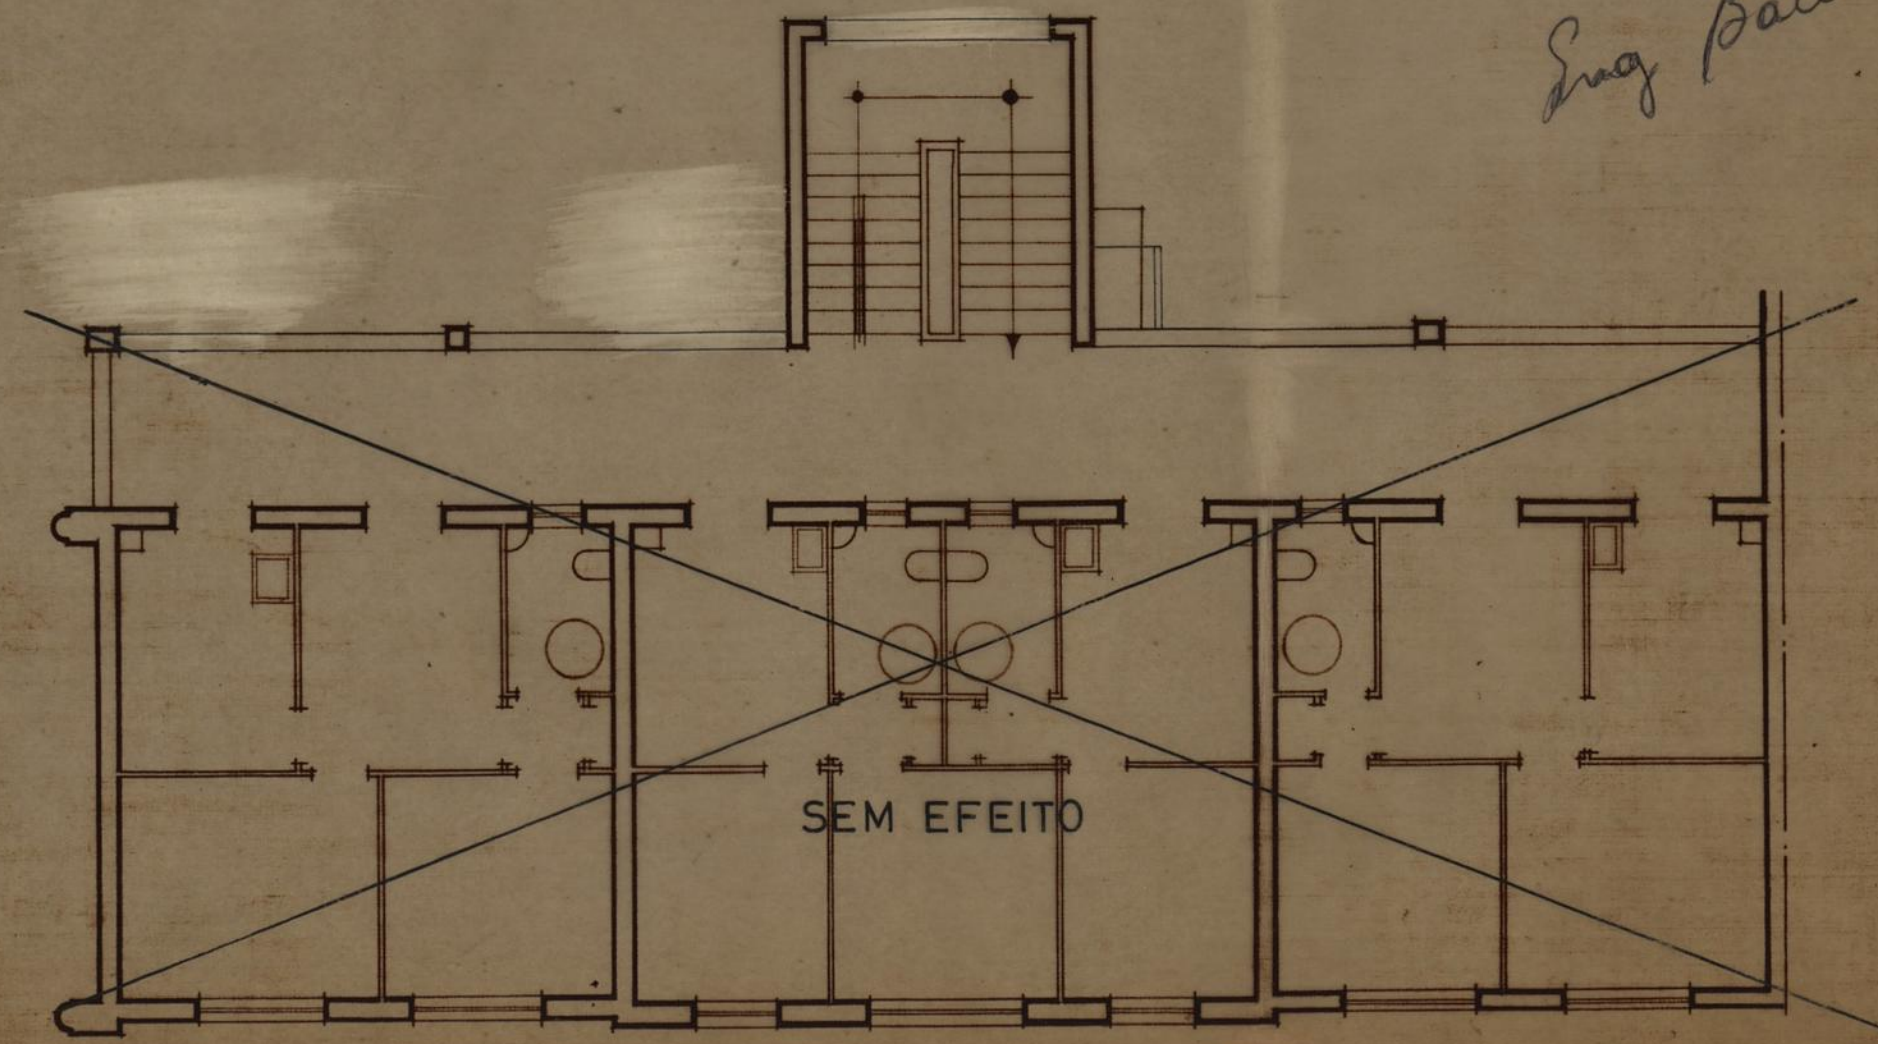

SEM EFEITO

N: Divisão interior simétrica da parte Sul

BLOCO DUQUE DE SALDANHA
INSTALAÇÃO ELÉCTRICA
 ESCALA 1:100

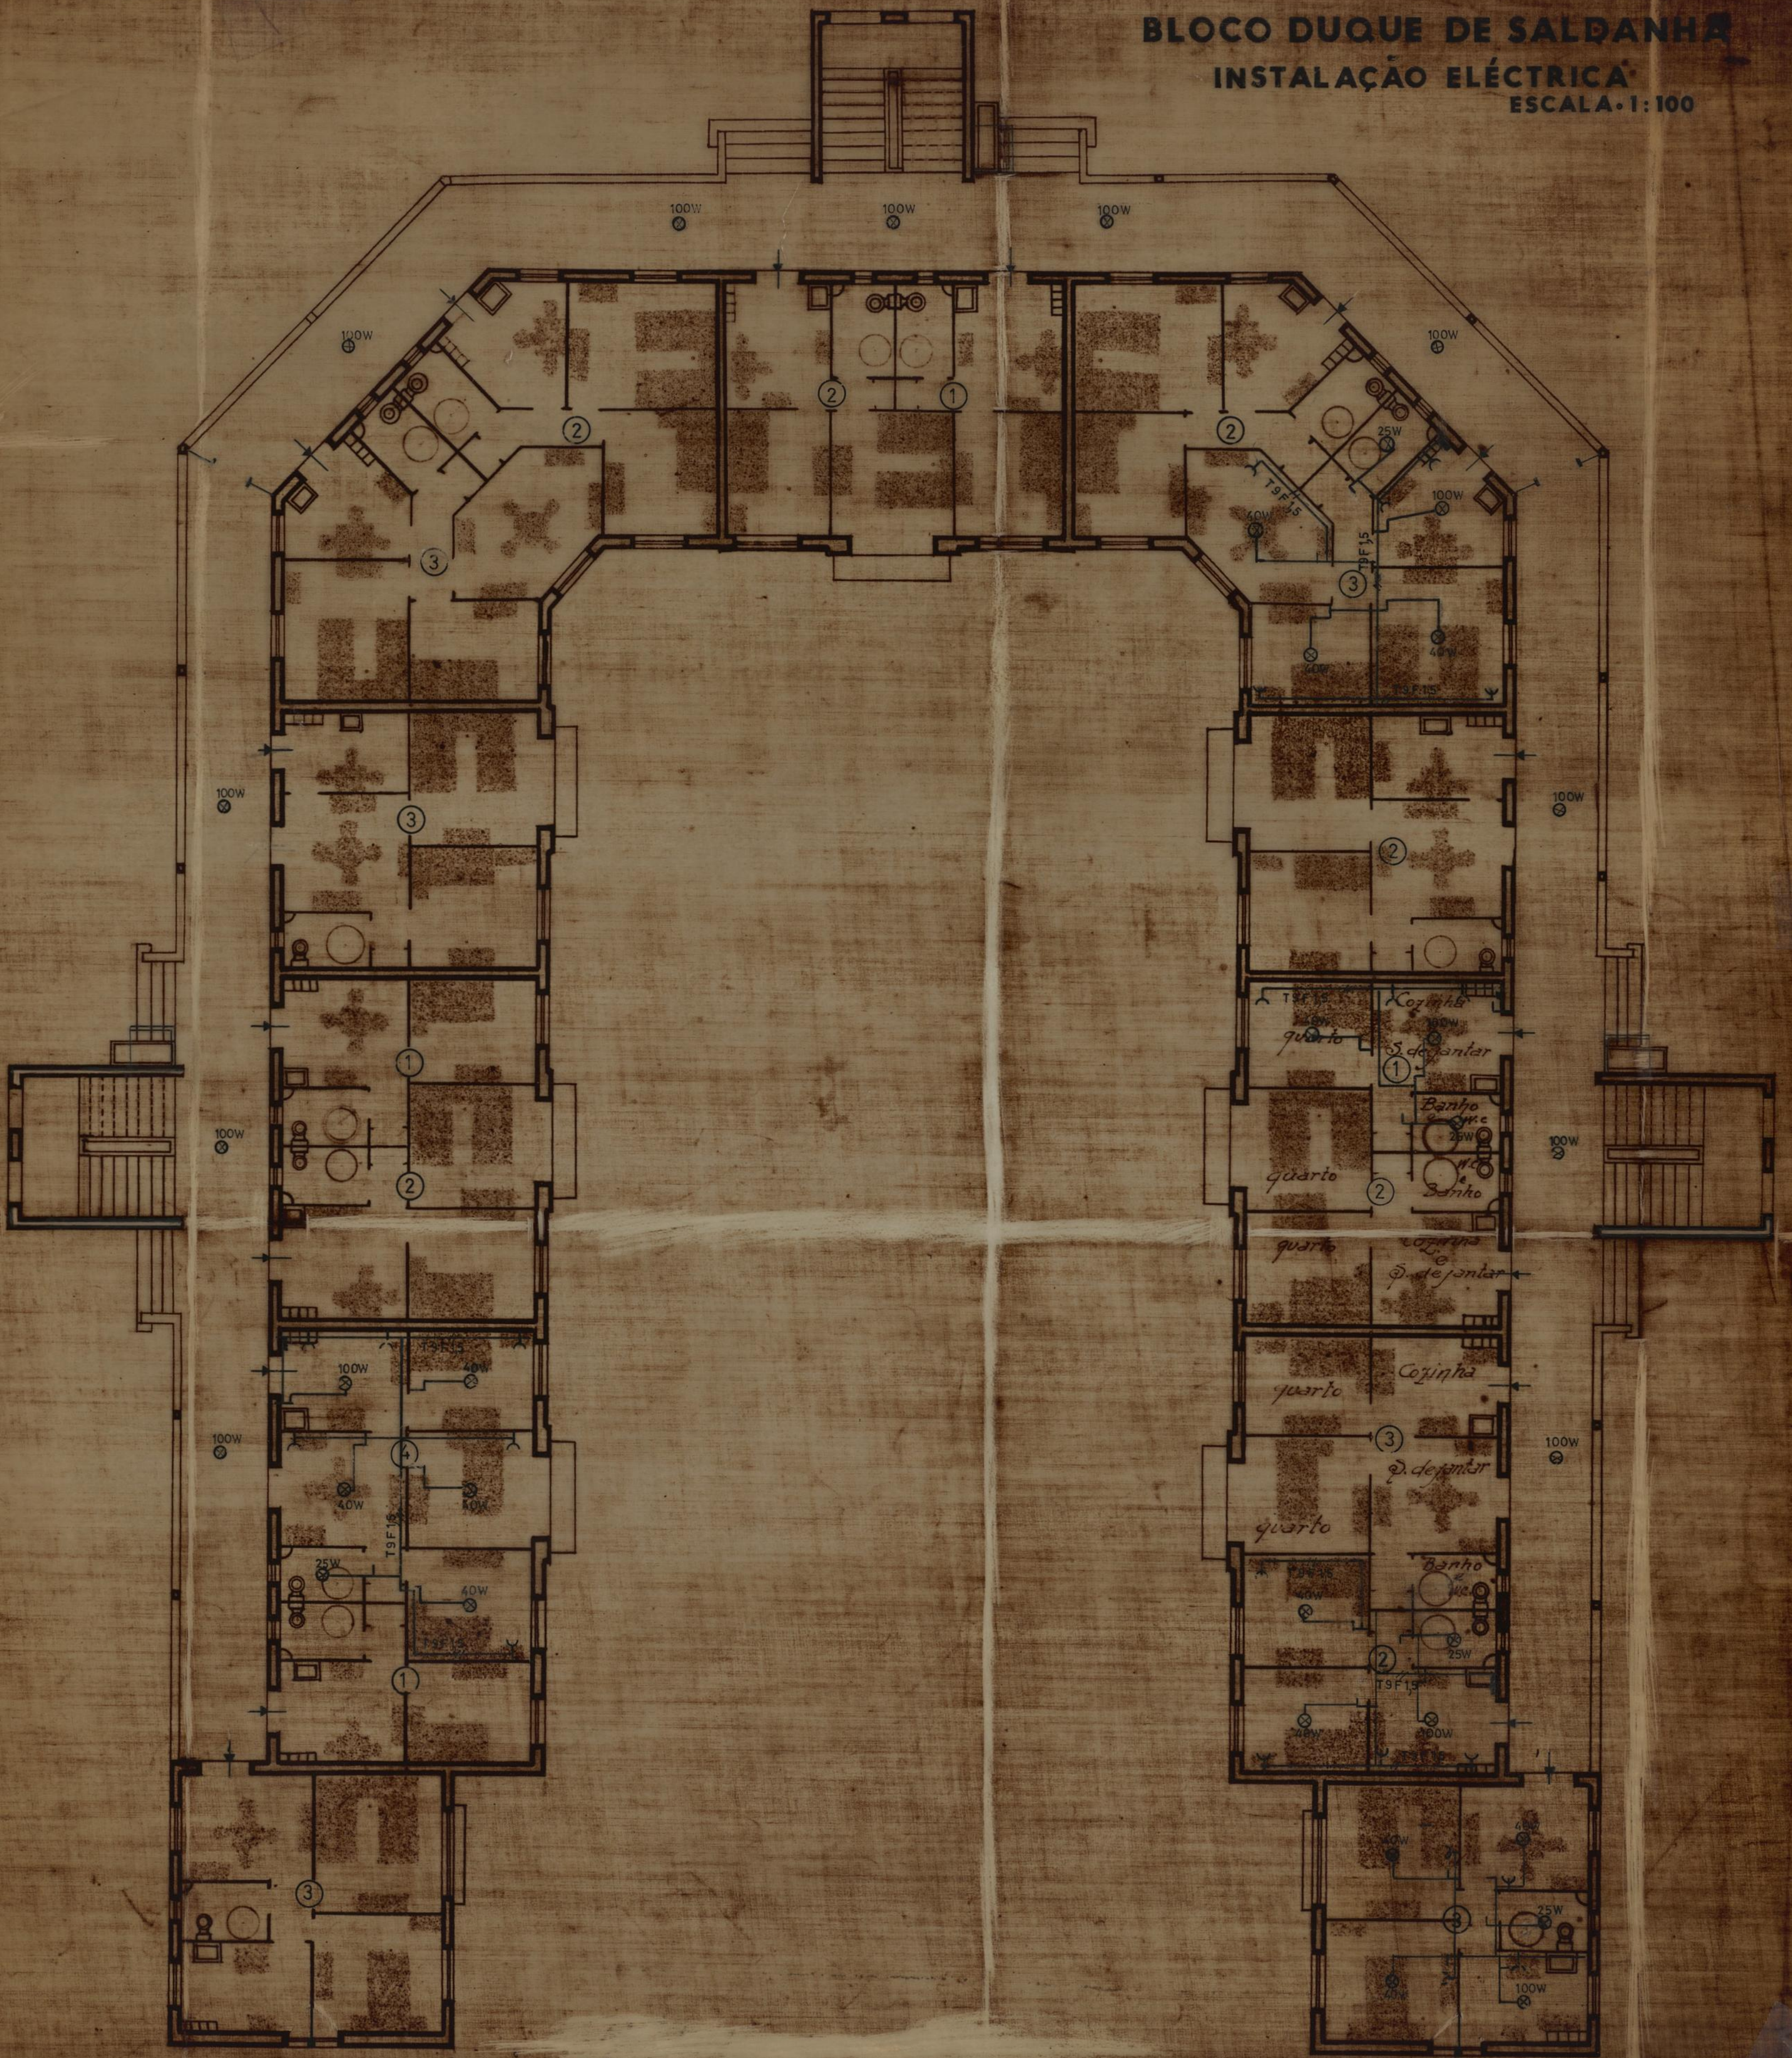

PLANTA DO 3º ANDAR

Eng. Barcelos