

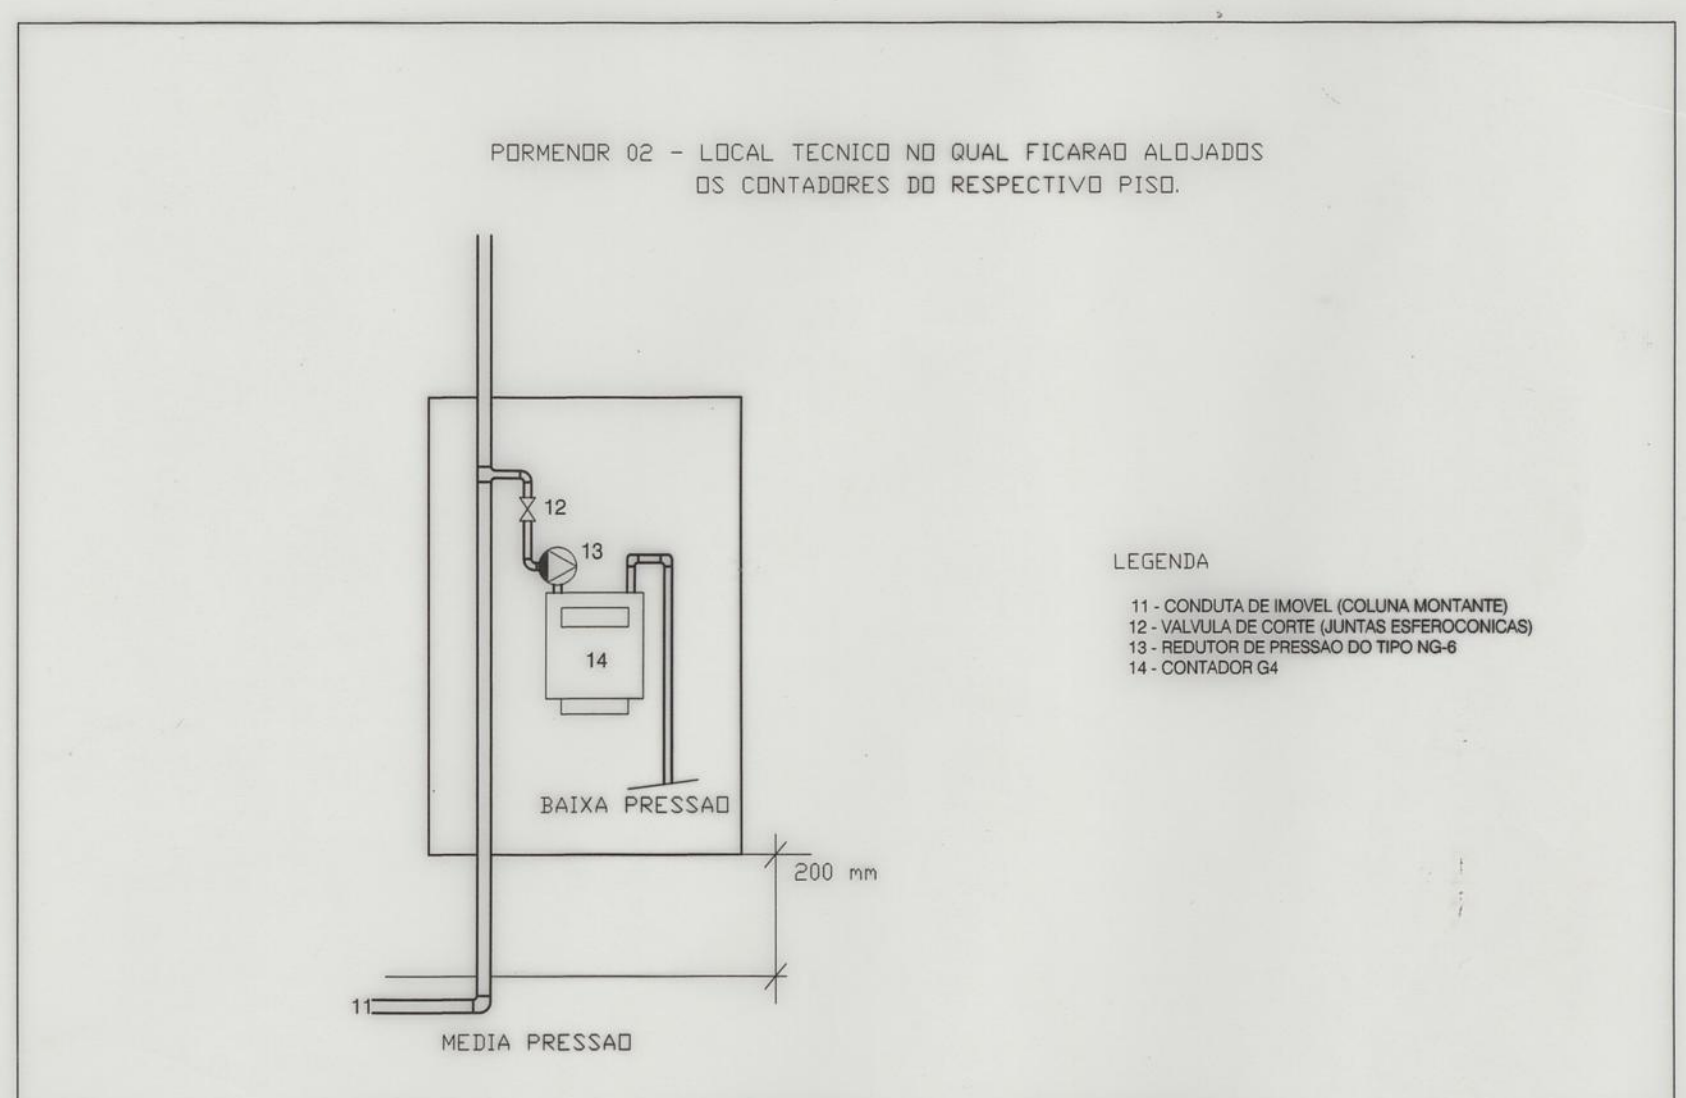
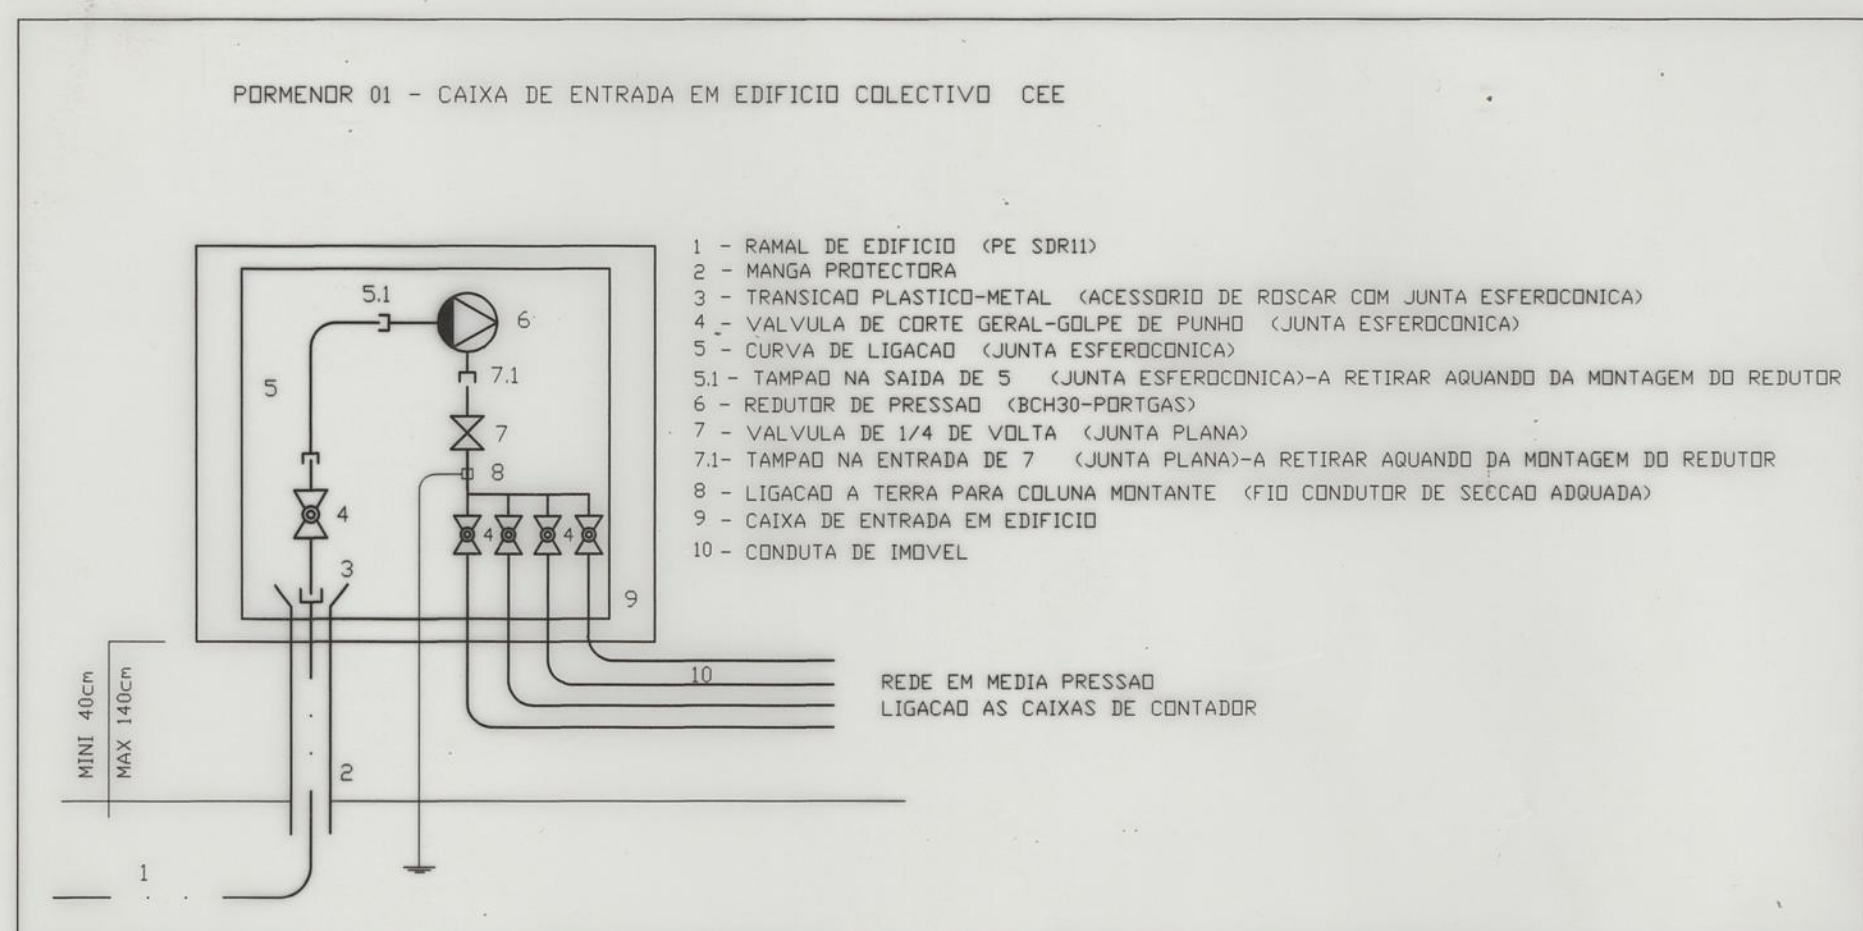
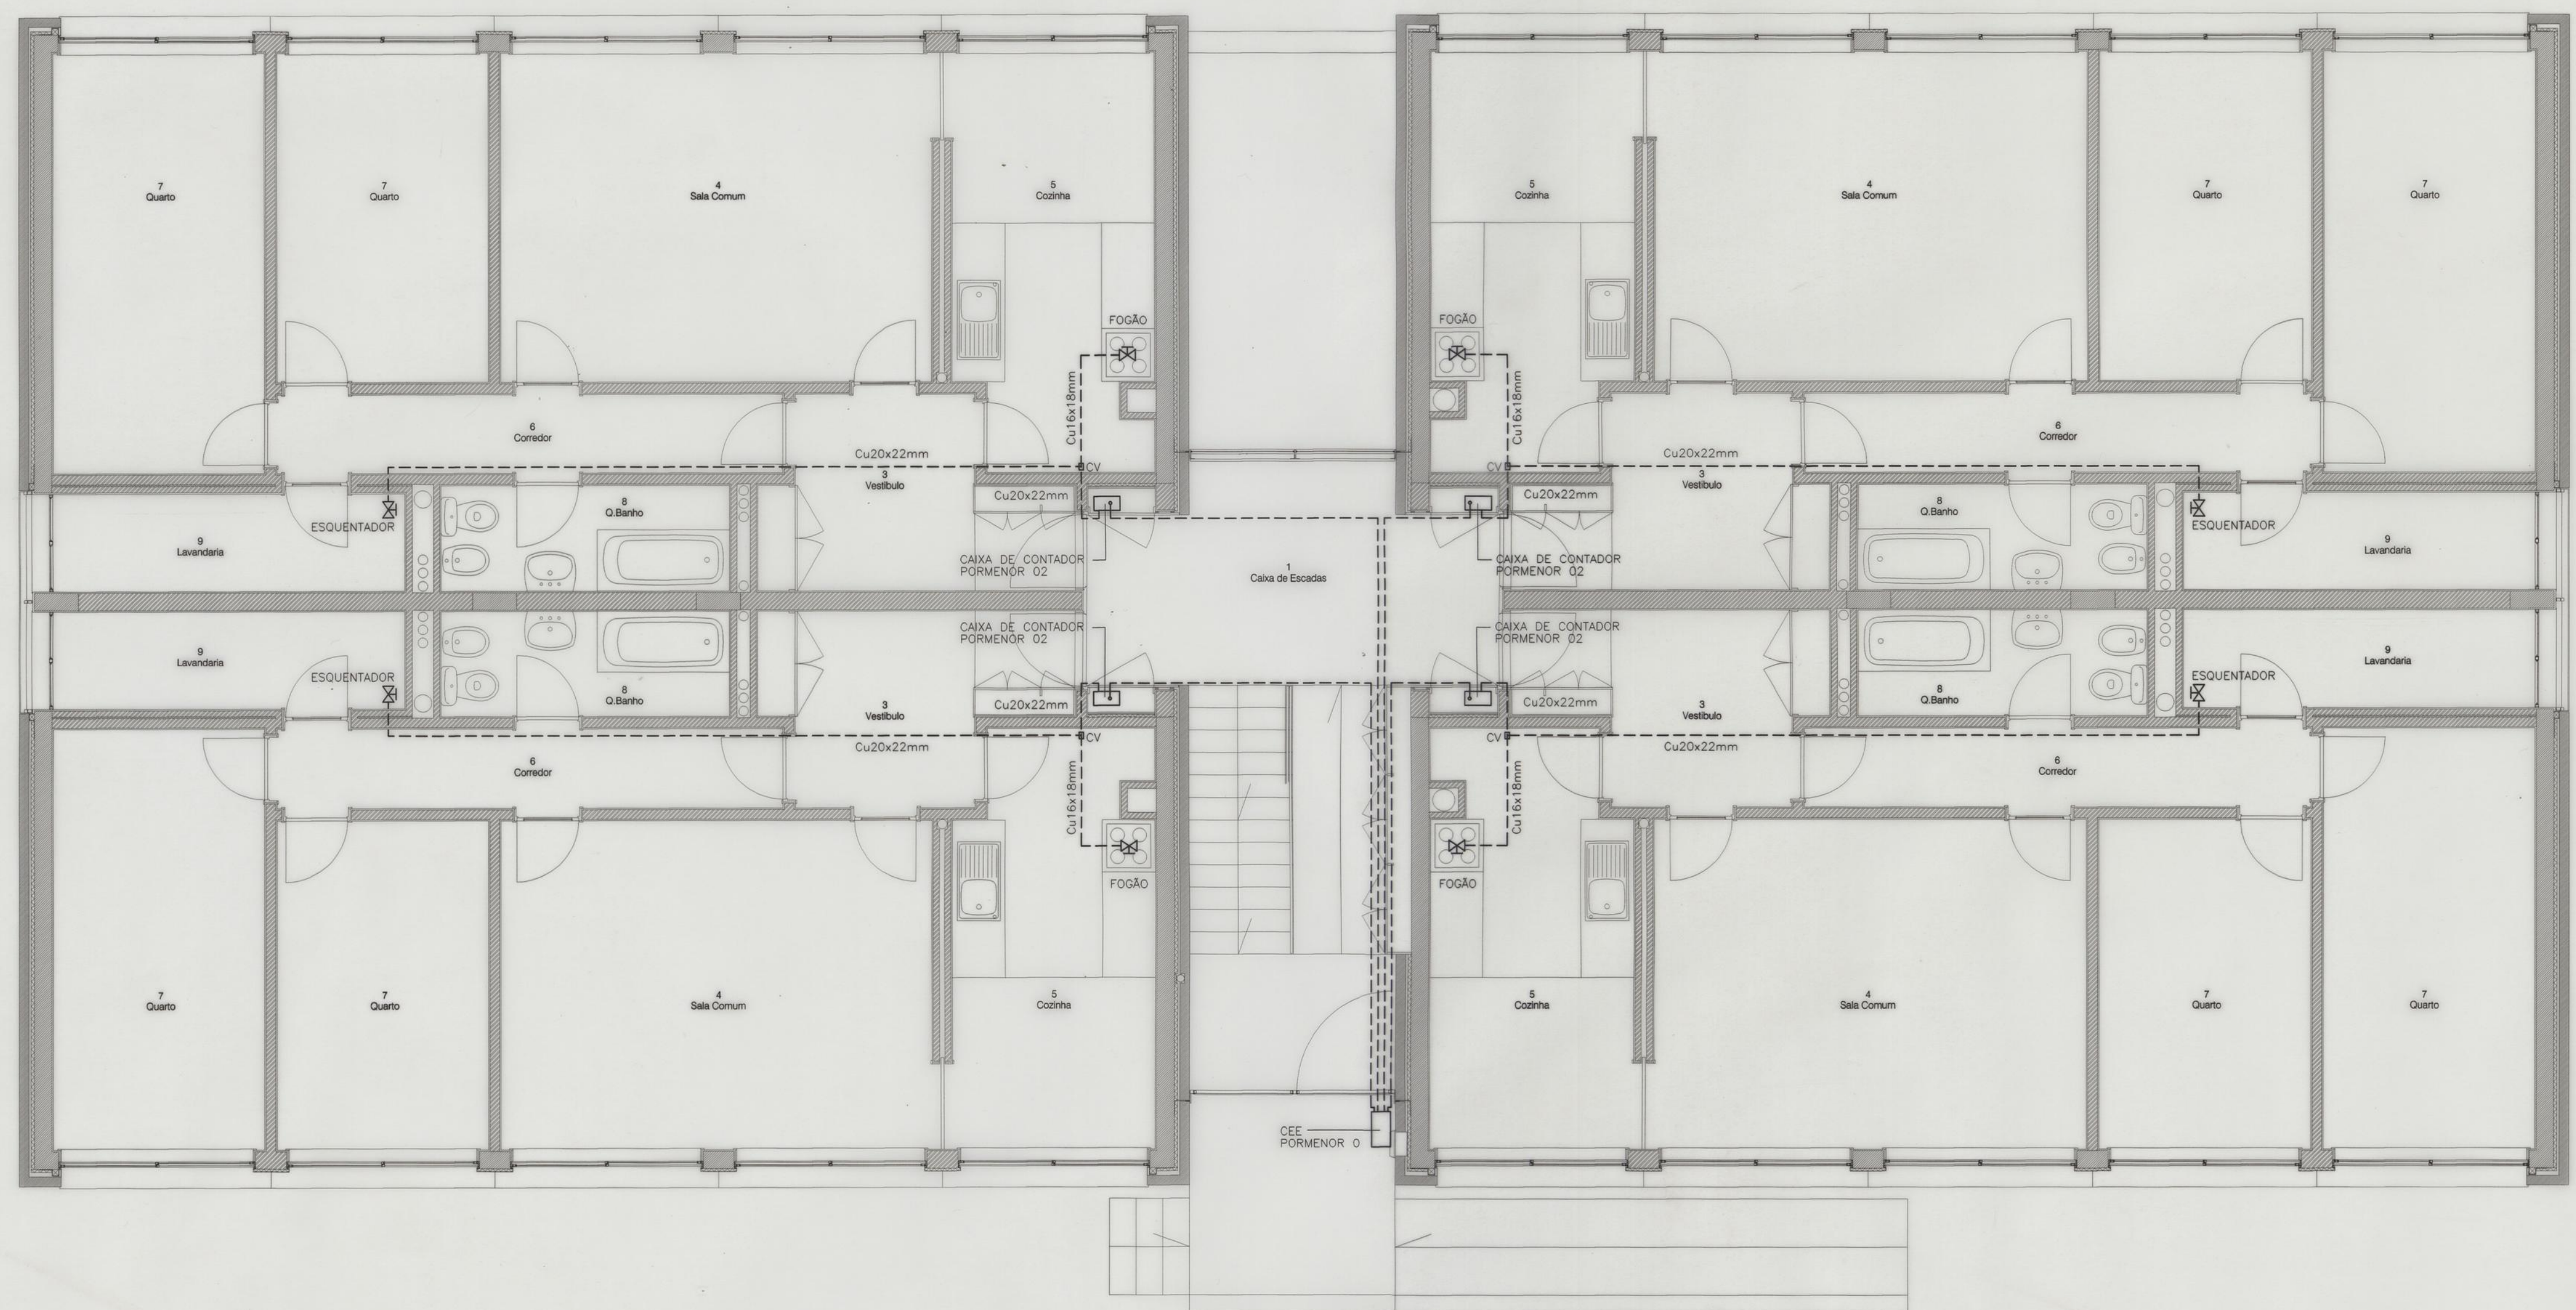
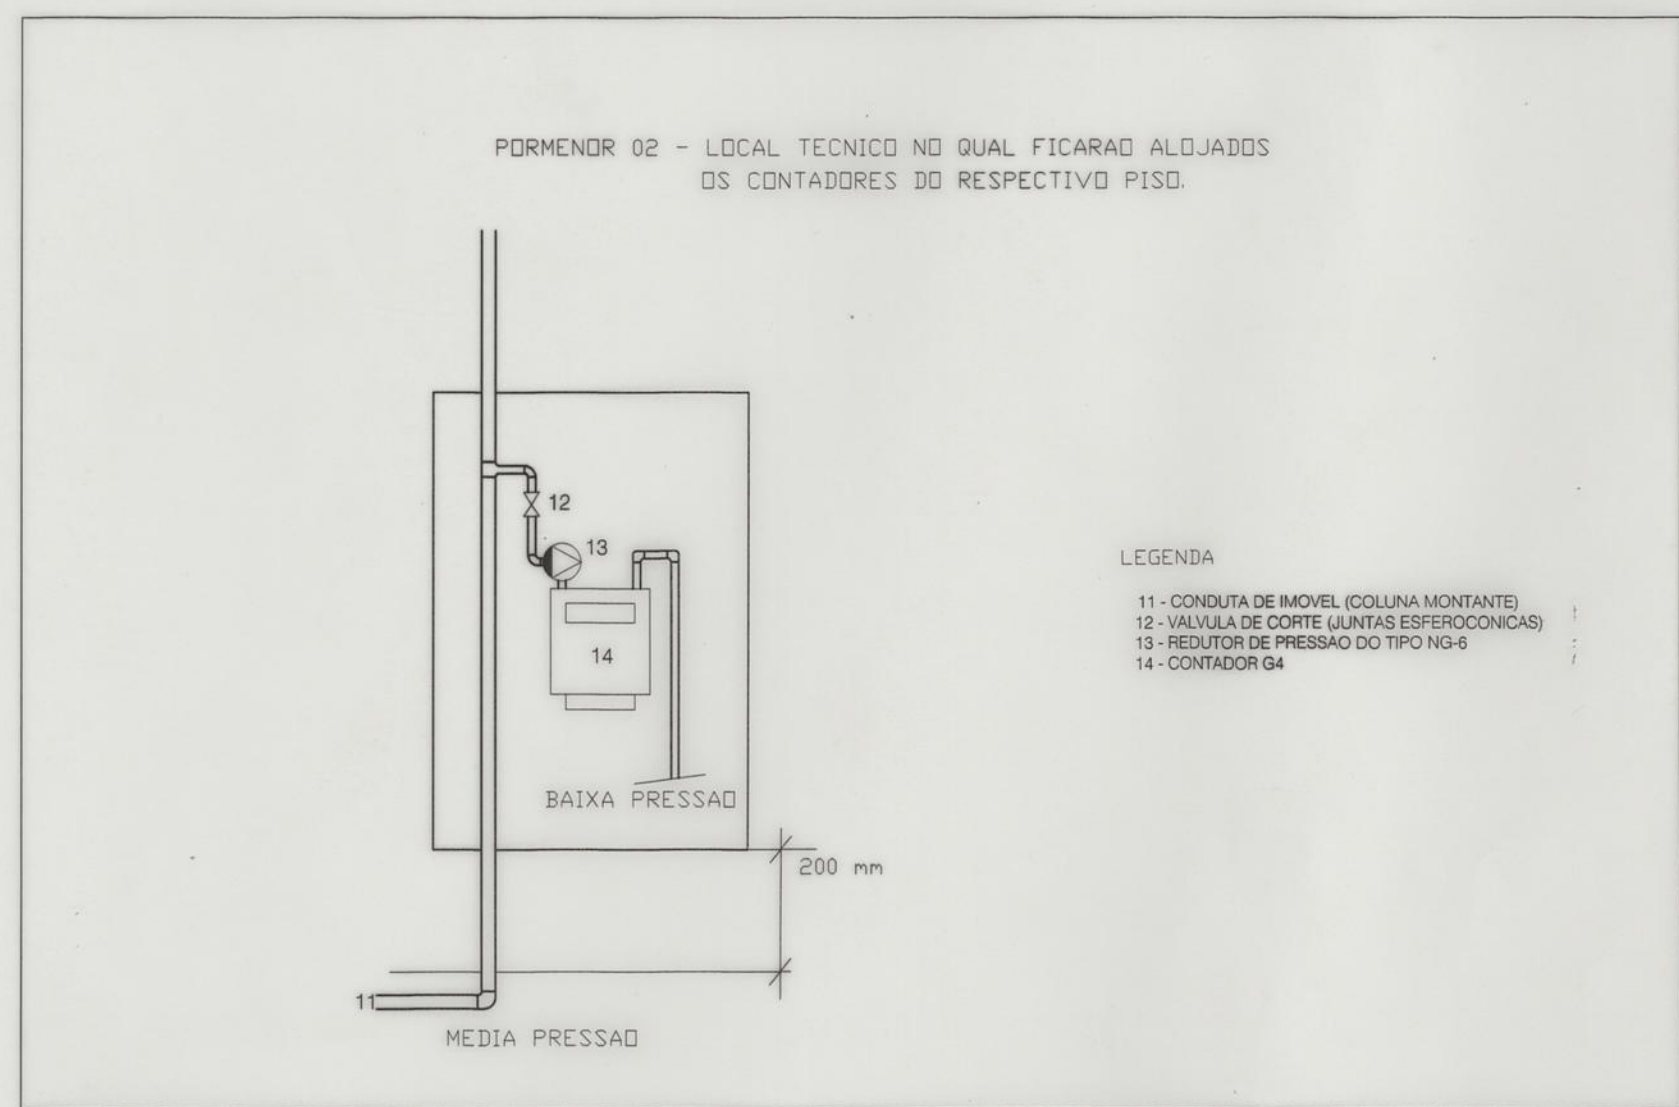


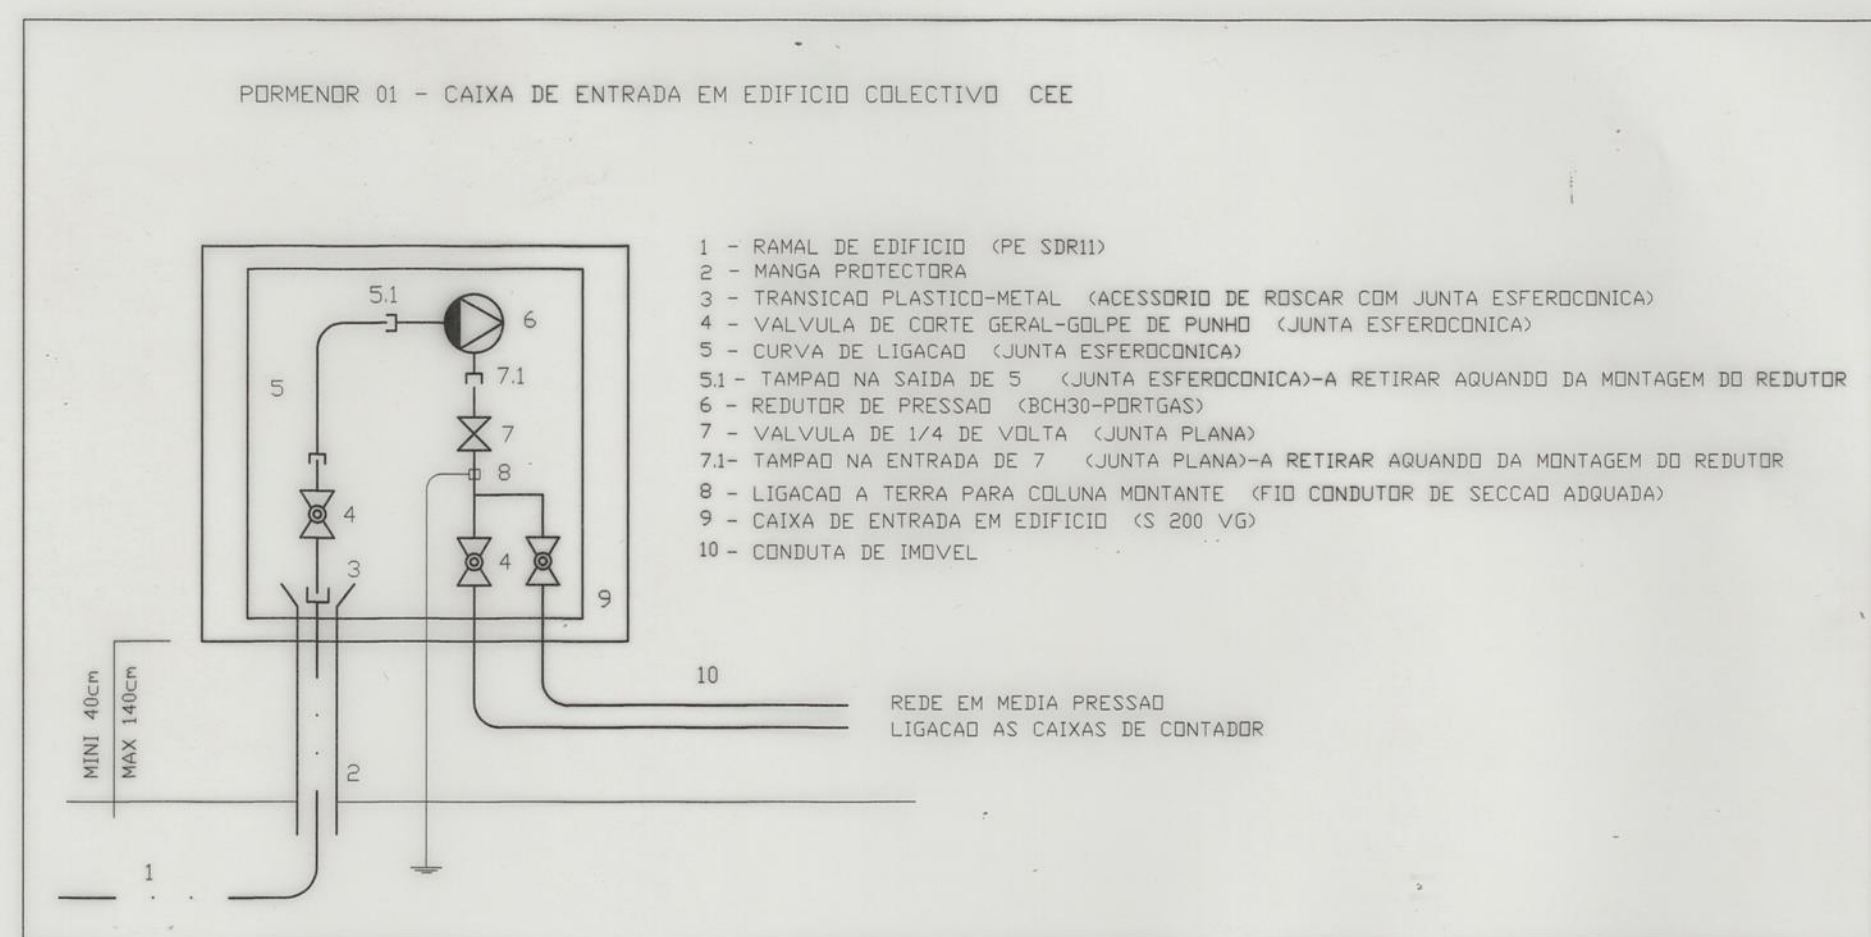

NOTA :
O RAMAL DE EDIFÍCIO DESDE A PICAÇÃO NA REDE TERCIÁRIA ATÉ AO DISPOSITIVO DE CORTE (EXCLUSIVO), FAZ PARTE DA REDE DE DISTRIBUIÇÃO, COMPETINDO PORTANTO A EMPRESA DISTRIBUIDORA O SEU FORNECIMENTO E MONTAGEM.

NOTA :
TODAS AS COLUMAS MONTANTES DESENVOLVEM-SE EM TUBAGEM DE COBRE REVESTIDO A PVC DE DIÂMETRO CONSTANTE IGUAL A 20x22mm.
A ALIMENTAÇÃO AO FOGÃO REALIZA-SE EM TUBO DE COBRE REVESTIDO A PVC DE DIÂMETRO 16x19mm.
A ALIMENTAÇÃO AO ESGUENTADOR REALIZA-SE EM TUBO DE COBRE REVESTIDO A PVC DE DIÂMETRO 20x22mm.

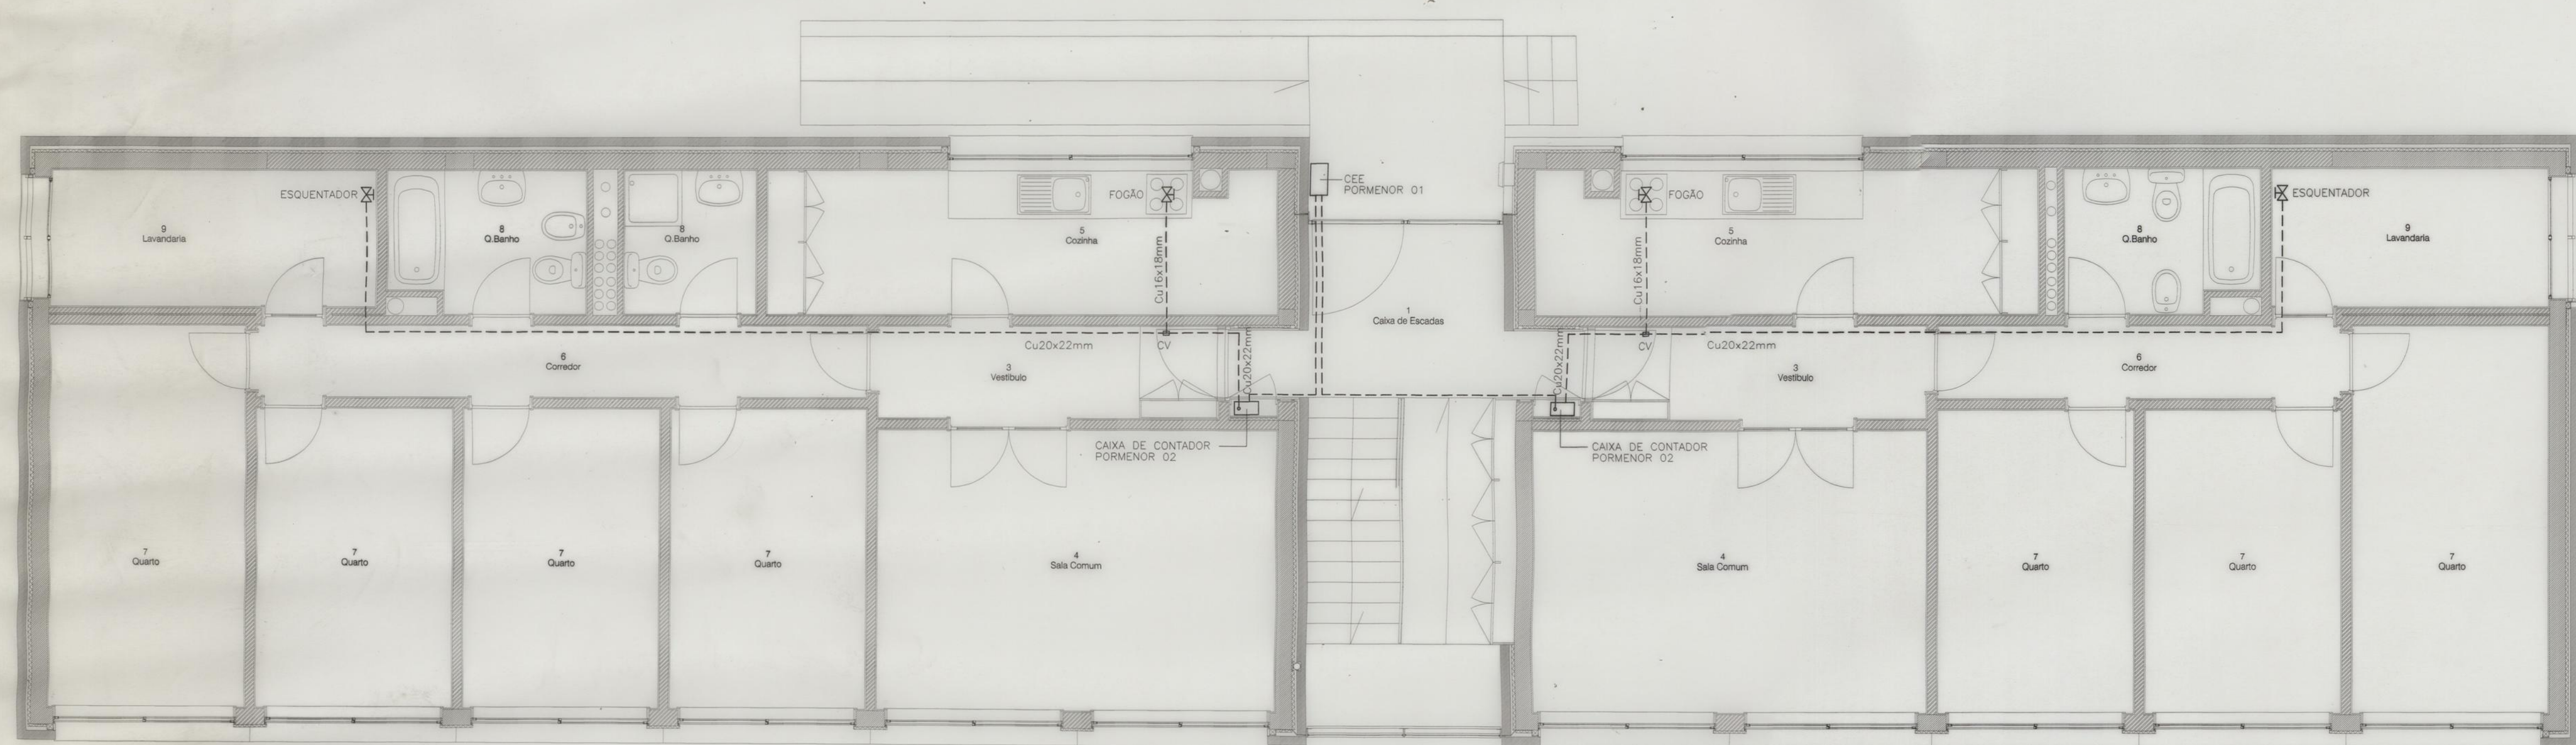

LEGENDA

----- TUBAGEM EM COBRE REVESTIDO A PVC EMBEIDA NO PAVIMENTO

✕ VALVULA DE CORTE AO APARELHO CONSUMIDOR

□ CAIXA DE VISTA AS SOLDADURAS

NOTA

O RAMAL DE EDIFÍCIO DESDE A PIGAGEM NA REDE TERCIÁRIA ATÉ AO DISPOSITIVO DE CORTE (EXCLUSIVO), FAZ PARTE DA REDE DE DISTRIBUIÇÃO, COMPETENDO PORTANTO A EMPRESA DISTRIBUIDORA O SEU FORNECIMENTO E MONTAGEM.


NOTA

TODAS AS COLUMAS MONTANTES DESENVOLVEM-SE EM TUBAGEM DE COBRE REVESTIDO A PVC DE DIÂMETRO COONSTANTE IGUAL A 20x22mm.

A ALIMENTAÇÃO AO FOGÃO REALIZA-SE EM TUBO DE COBRE REVESTIDO A PVC DE DIÂMETRO 16x18mm.

A ALIMENTAÇÃO AO ESQUENTADOR REALIZA-SE EM TUBO DE COBRE REVESTIDO A PVC DE DIÂMETRO 20x22mm.

PROJETO	ANÁLISE	SEC.
VERIFICADO	ANÁLISE	SEC.
A. COSTA PEREIRA		
GESTÃO DE ENFERMIA TERAPIA, LDA		
ENGENHEIROS CONSULTORES		
PÁVILA DA CONTRIBUIÇÃO 814 - 9ª SALA 28 4200 PORTO TEL. 222080716 FAX. 222080716		
DESENHO Nº:		
GET 01-G		
PROJETO DE INSTALAÇÕES DAS INFRAESTRUTURAS DA REDE DE GAS		
=PROJETO DE EXECUÇÃO=		
CONJUNTO HABITACIONAL DAS EIRINHAS		
P.E.R.		
CONJUNTO HABITACIONAL DAS EIRINHAS		
Projeto de Execução		
EDIFÍCIOS DE HABITAÇÃO TIPO 1 (A/F) TS-T4		
PLANTAS PISOS - 1 e 2		
José Oliveira Arquitecto Lda		
Rua da República, 45, 2º		
4200-001 Porto		
Tel. 222080716 Fax. 222080716		
Escala		
1:50		
Data		
49.PE		
11		


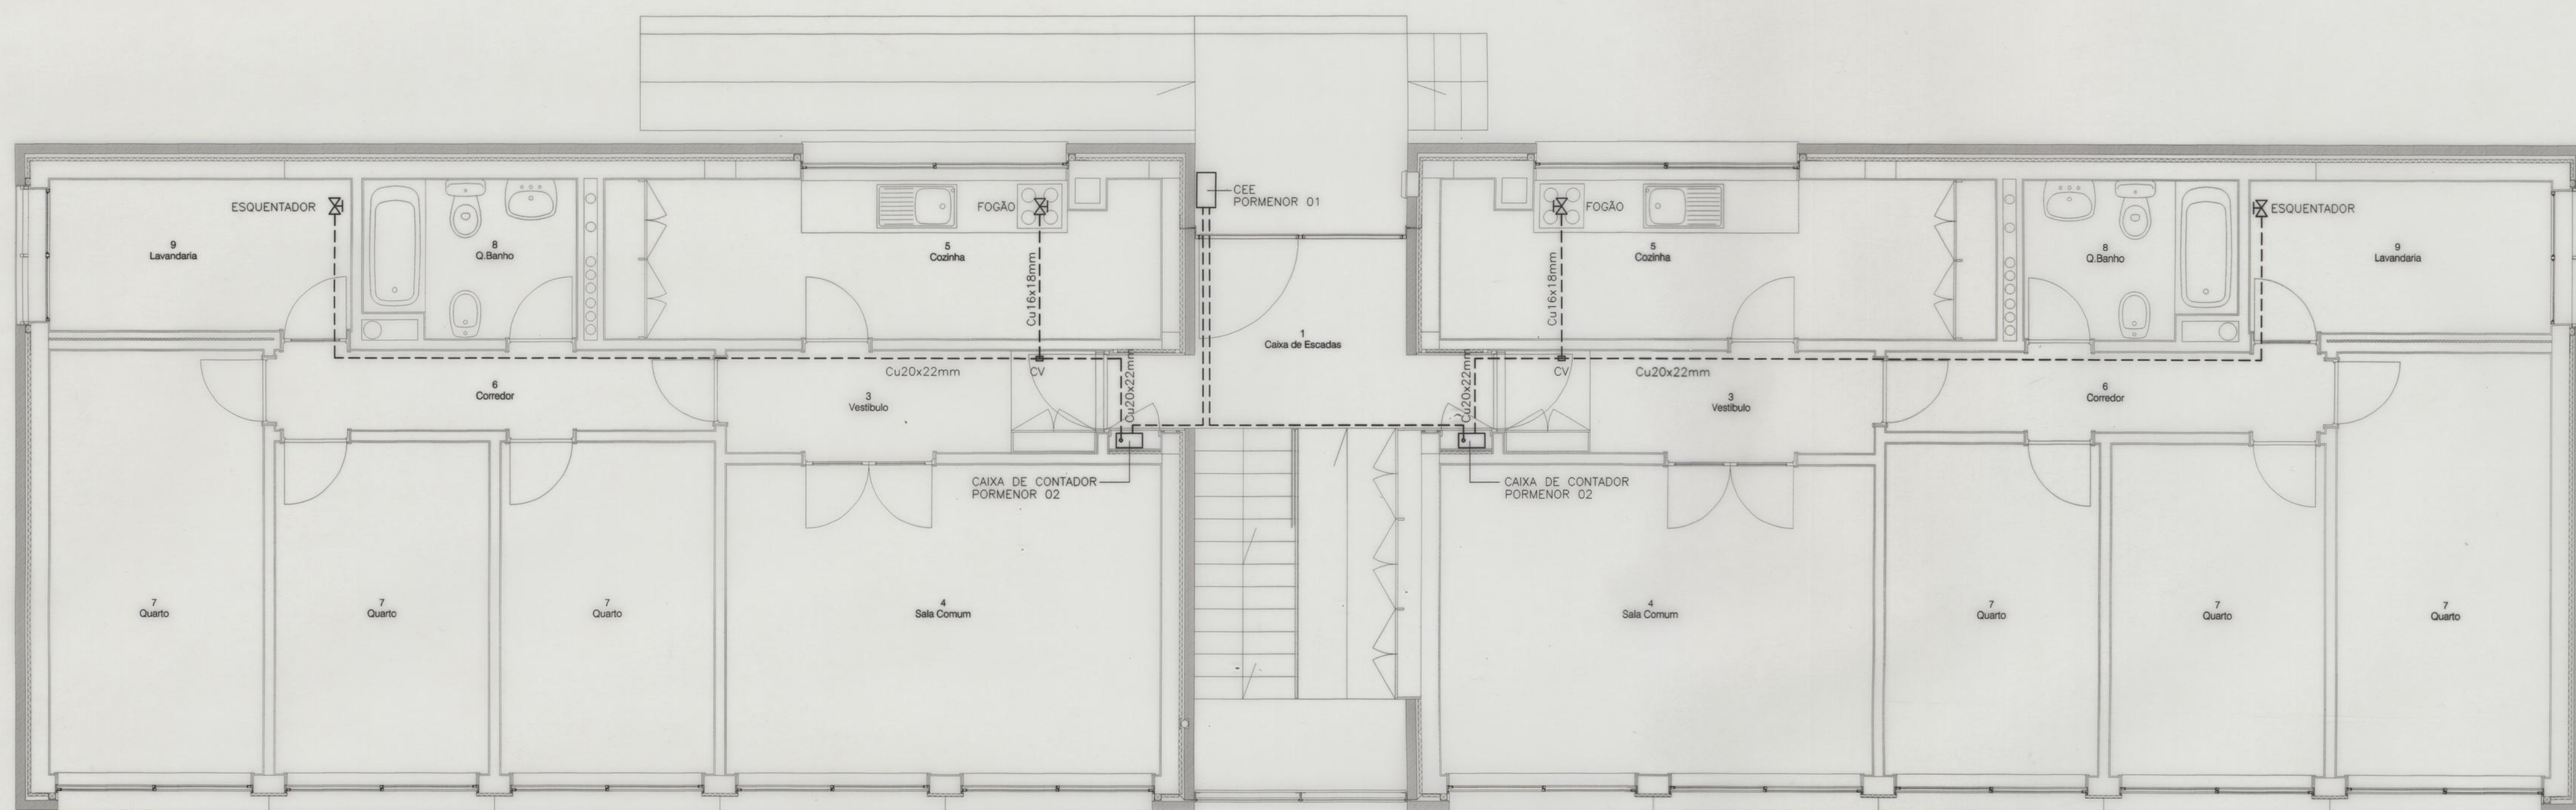


NOTA :

O RAMAL DE EDIFÍCIO DESDE A PIGAGEM NA REDE TERCIÁRIA ATÉ AO DISPOSITIVO DE CORTE (EXCLUSIVO), FAZ PARTE DA REDE DE DISTRIBUIÇÃO, COMPETINDO PORTANTO À EMPRESA DISTRIBUIDORA O SEU FORNECIMENTO E MONTAGEM.

NOTA :


TODAS AS COLUNAS MONTANTES DESENVOLVEM-SE EM TUBAGEM DE COBRE REVESTIDO A PVC DE DIÂMETRO CORRESPONDENTE IGUAL A 20x22mm. A ALIMENTAÇÃO AO FOGÃO REALIZA-SE EM TUBO DE COBRE REVESTIDO A PVC DE DIÂMETRO 16x18mm. A ALIMENTAÇÃO AO ESQUELADOR REALIZA-SE EM TUBO DE COBRE REVESTIDO A PVC DE DIÂMETRO 20x22mm.

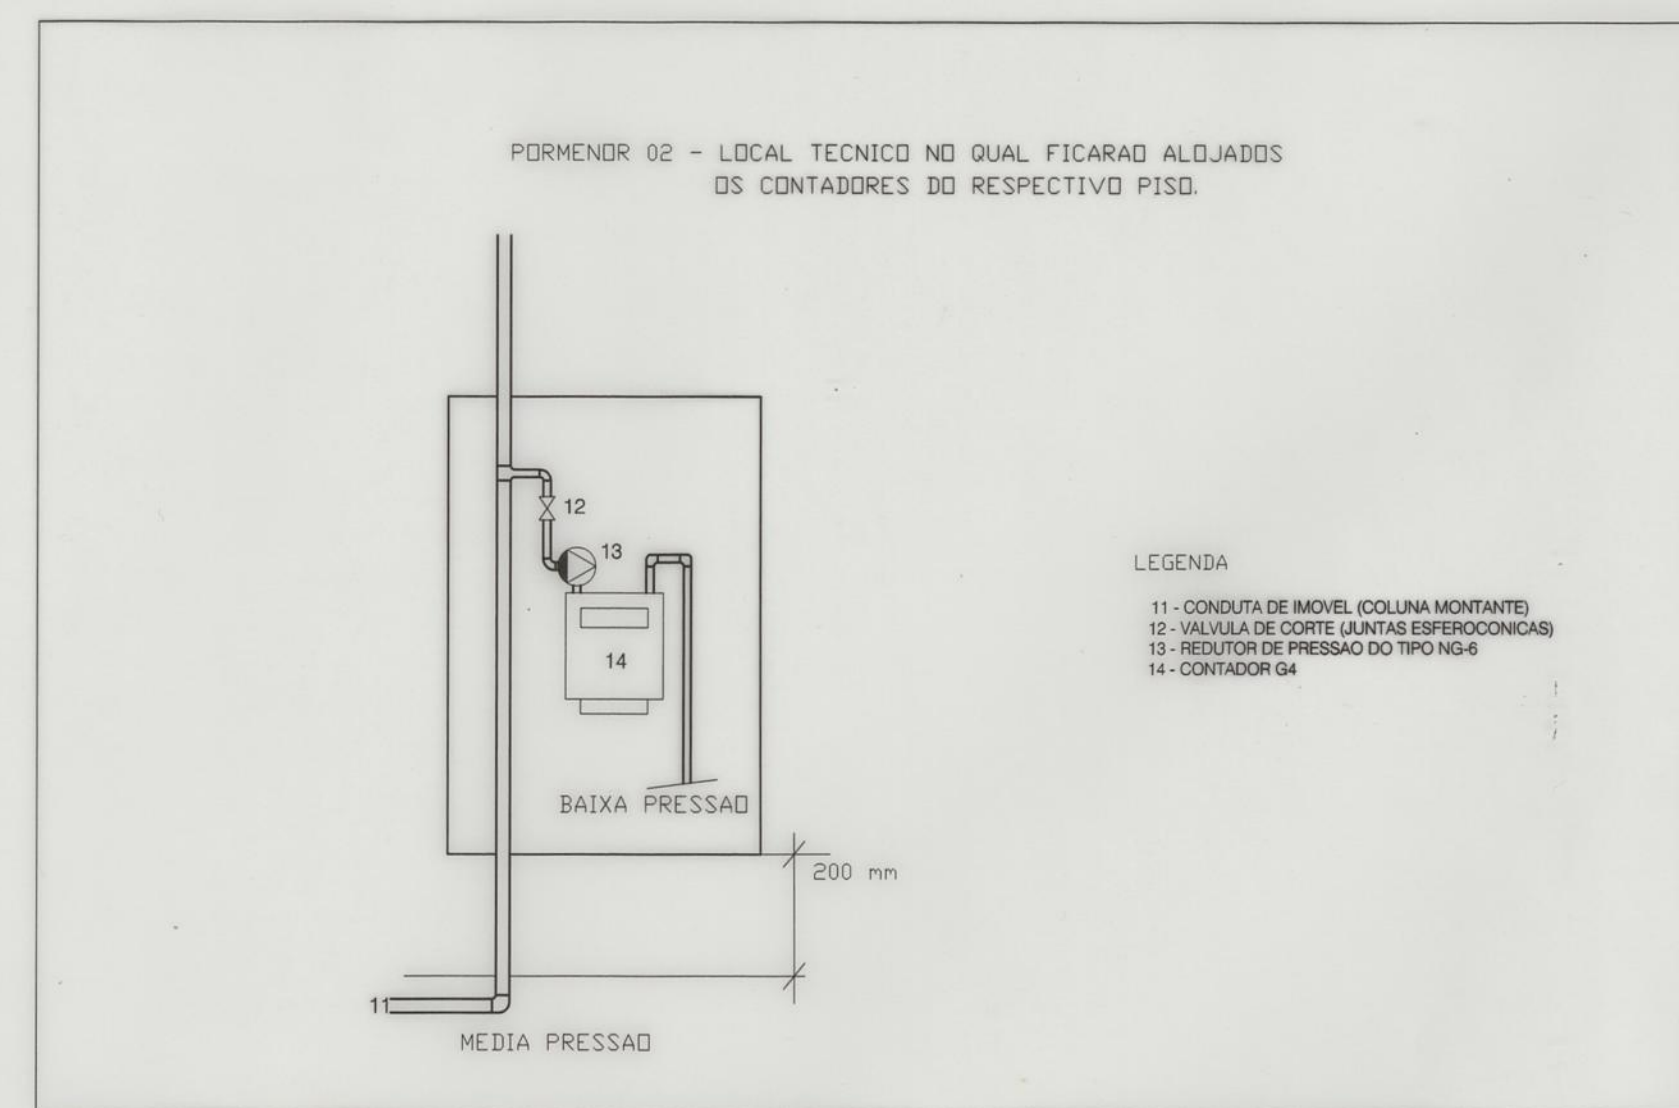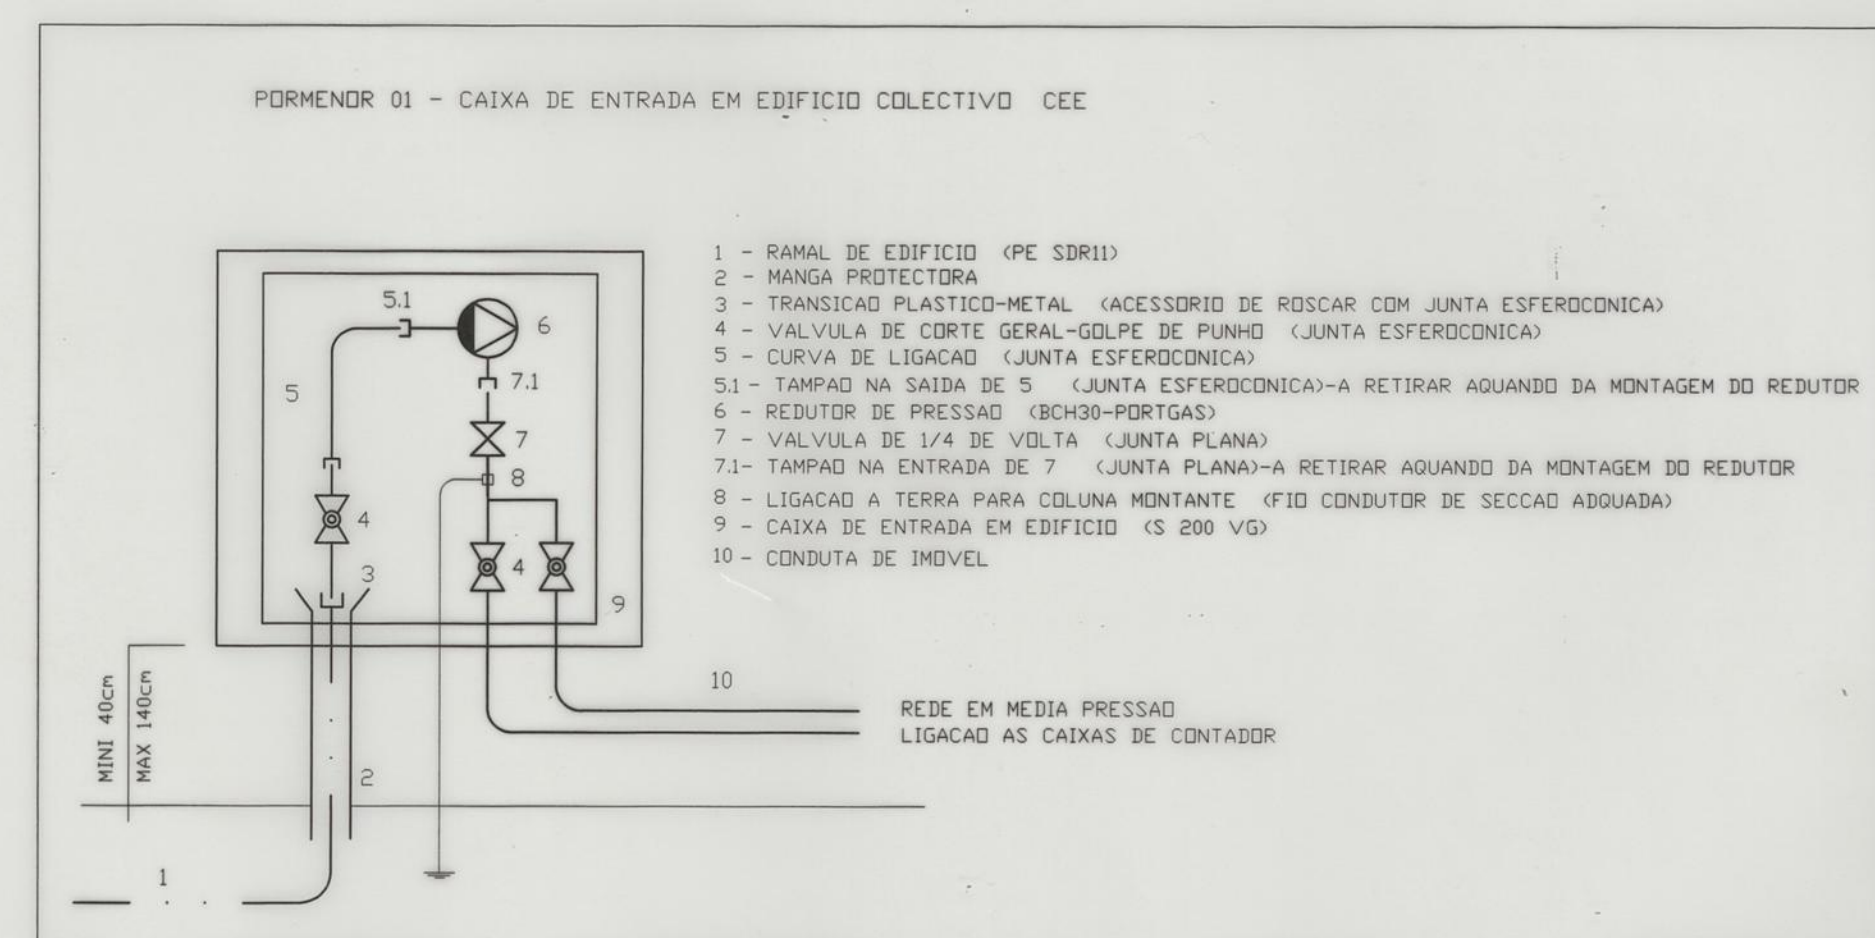



LEGENDA:

--- TUBAGEM EM COBRE REVESTIDO A PVC EMBORADA NO PAVIMENTO
 [X] VALVULA DE CORTE AO APARELHO CONSUMIDOR
 [] CAIXA DE VISITA AS SOLDADURAS

PROJETO	ASSINADO	SEL.
DESENHO	ASSINADO	SEL.
VERIFICADO	ASSINADO	SEL.
A. COSTA PEREIRA GESTÃO DE ENERGIA TÉRMICA, LDA ENGENHEIRO CONSULTOR RUA DA CONSTITUIÇÃO 814 - 1º SALA 28 4000 PORTO TEL. 2550062170 FAX. 25501084		
DESIGNAÇÃO DO PROJECTO		
PROJECTO DE INSTALAÇÕES DAS INFRAESTRUTURAS DA REDE DE GAS		
=PROJECTO DE EXECUÇÃO =		
ESCALA:	1:50	
CONJUNTO HABITACIONAL DAS EIRINHAS		
P.E.R. CONJUNTO HABITACIONAL DAS EIRINHAS		
EDIFÍCIOS DE HABITAÇÃO TIPO 2 (B/C/D/E) T3-T3		
PLANTAS PISOS - 1 e 2		
49. PE		07

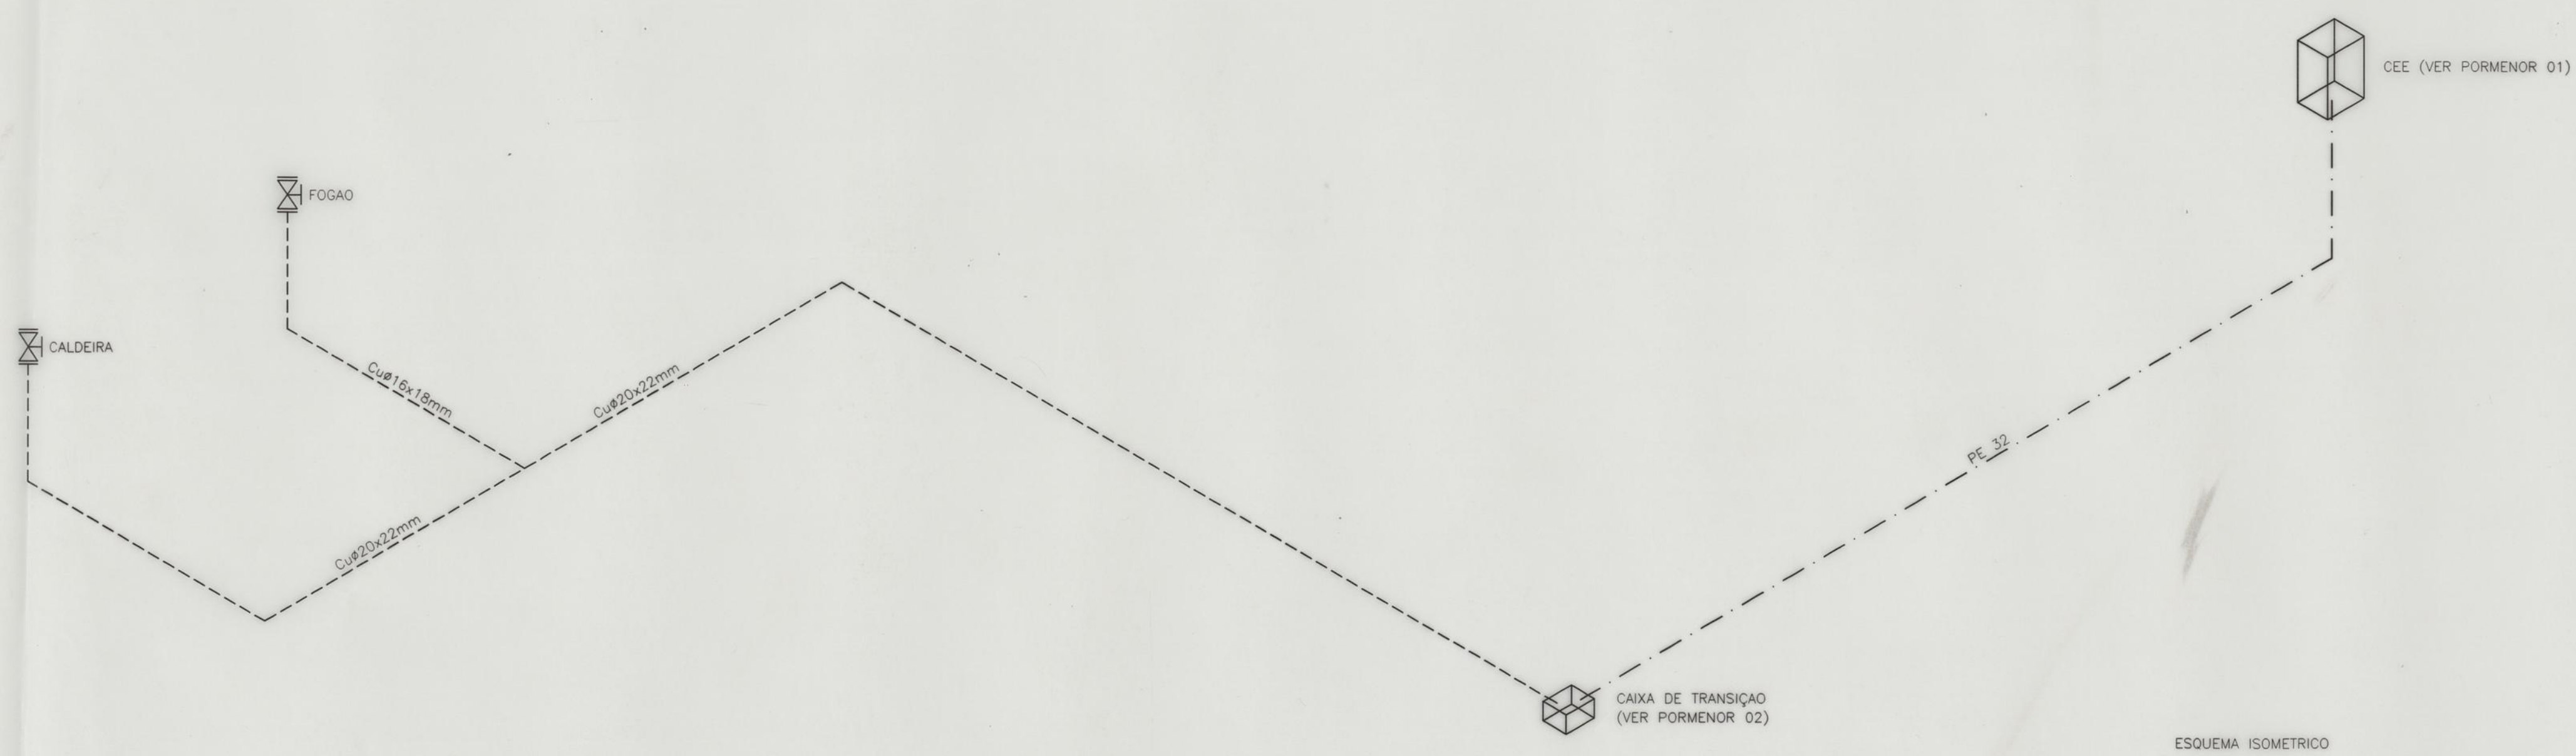




ESQUEMA ISOMETRICO

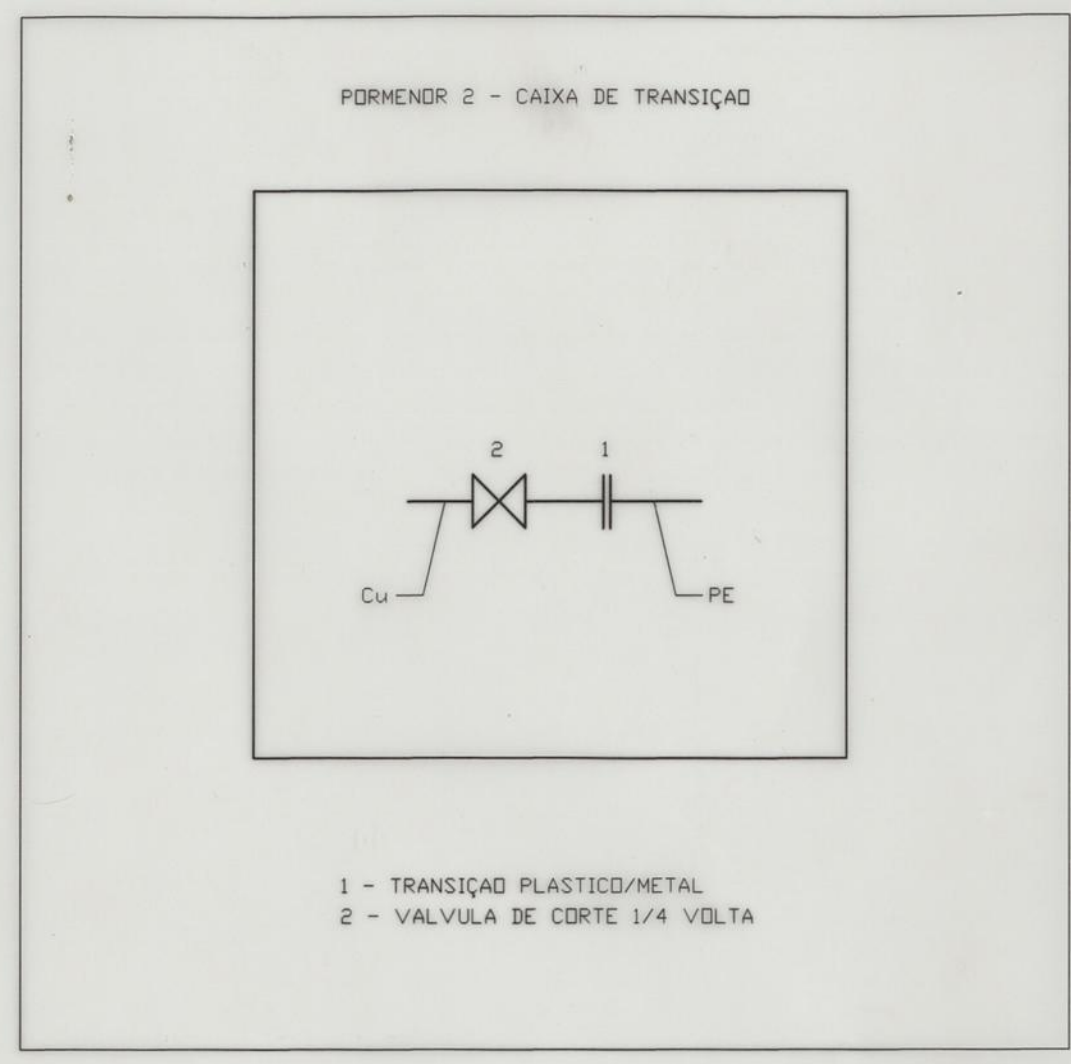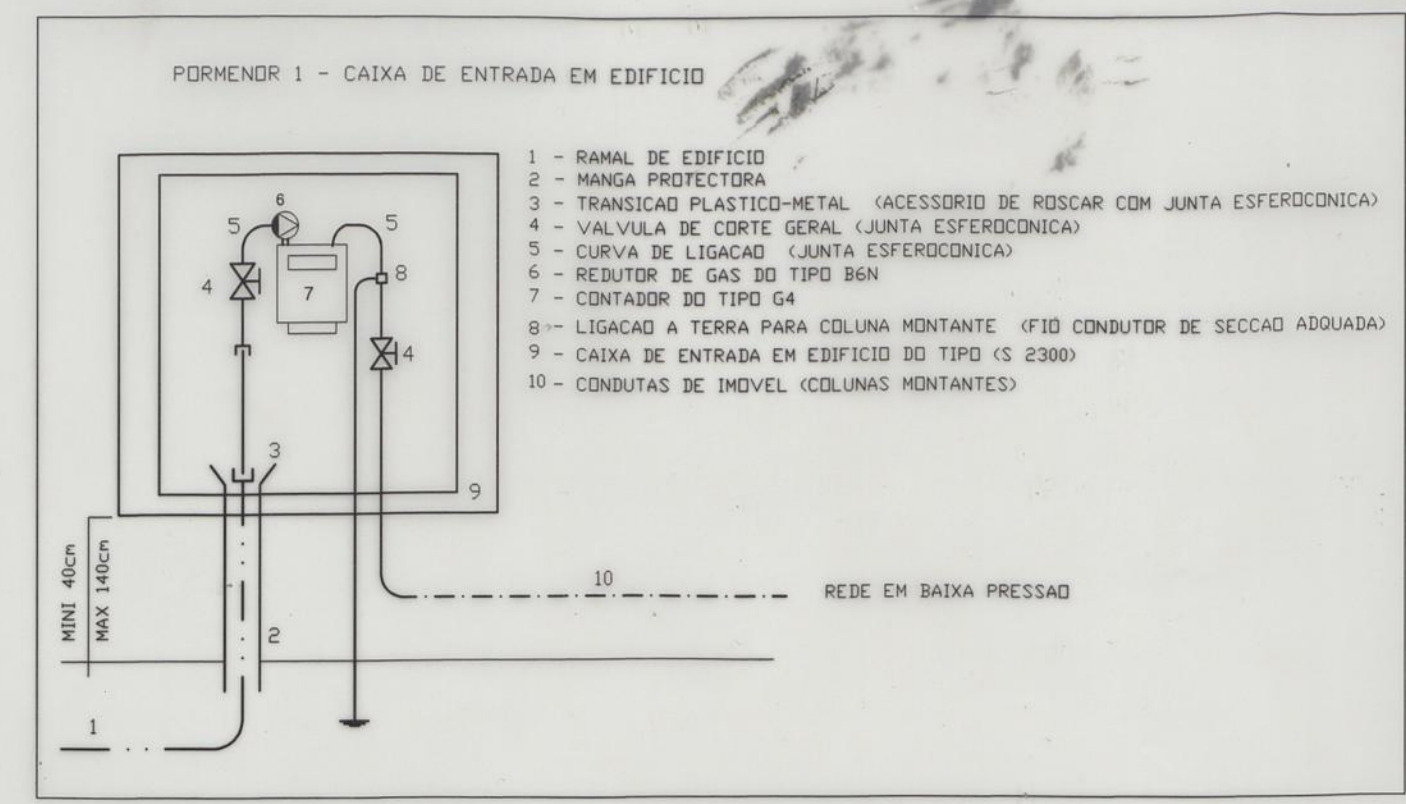

NOTA :
O RAMAL DE EDIFICIO DESDE A PICAGEM NA REDE TERCIARIA ATÉ AO DISPOSITIVO DE CORTE (EXCLUSIVE), FAZ PARTE DA REDE DE DISTRIBUICAO, COMPETINDO PORTANTO A EMPRESA DISTRIBUIDORA O SEU FORNECIMENTO E MONTAGEM.

- LEGENDA :
- TUBAGEM EM COBRE REVESTIDA A PVC EMBEBIDA NO PAVIMENTO
 - . - . - TUBAGEM EM POLIETILENO ENTERRADA NO PAVIMENTO
 - ⊗ VALVULA DE CORTE AO APARELHO CONSUMIDOR

PROJECTOU	ALIXIORE	GET	A. COSTA PEREIRA GESTAO DE ENERGIA TERMICA, LDA ENGENHEIROS CONSULTORES RUA DA CONSTITUICAO 814 - 5 SALA 28 4200 - 195 PORTO TEL. 2255092170 FAX 225501084	DESENHO N.º GET 19-G
DESENHOU	ALIXIORE	FILIPPE OLIVEIRA		
VERIFICOU	ALIXIORE			
A. COSTA PEREIRA GESTAO DE ENERGIA TERMICA, LDA ENGENHEIROS CONSULTORES RUA DA CONSTITUICAO 814 - 5 ESCRIT. 28 4200 - 195 PORTO - PORTUGAL TELEFONE: (02 581170 FAX: (02 581184)			DESIGNACAO DO PROJECTO: PROJECTO DAS INSTALACOES DE INFRAESTRUTURAS DA REDE DE GAS ESQUEMA ISOMETRICO - PROJECTO DE EXECUCAO -	DESENHO N.º GET 19-G
ESCALA:			Substitui Substituido por	P.E.R. CONJUNTO HABITACIONAL DAS EIRINHAS Projecto de Execução
SEDE 8 PLANTA PISO 2			Escala 1:50	Fev.2000
			49.PE	00

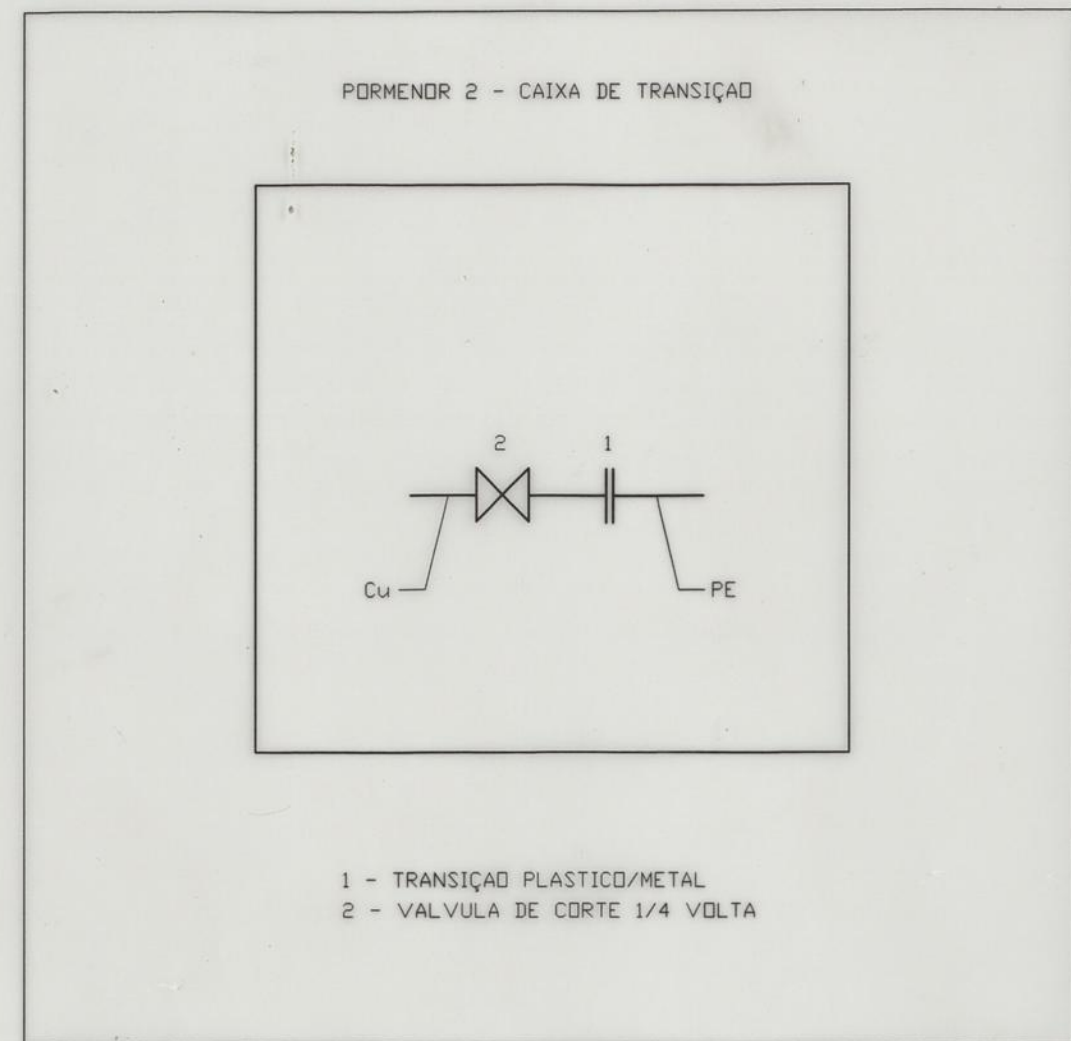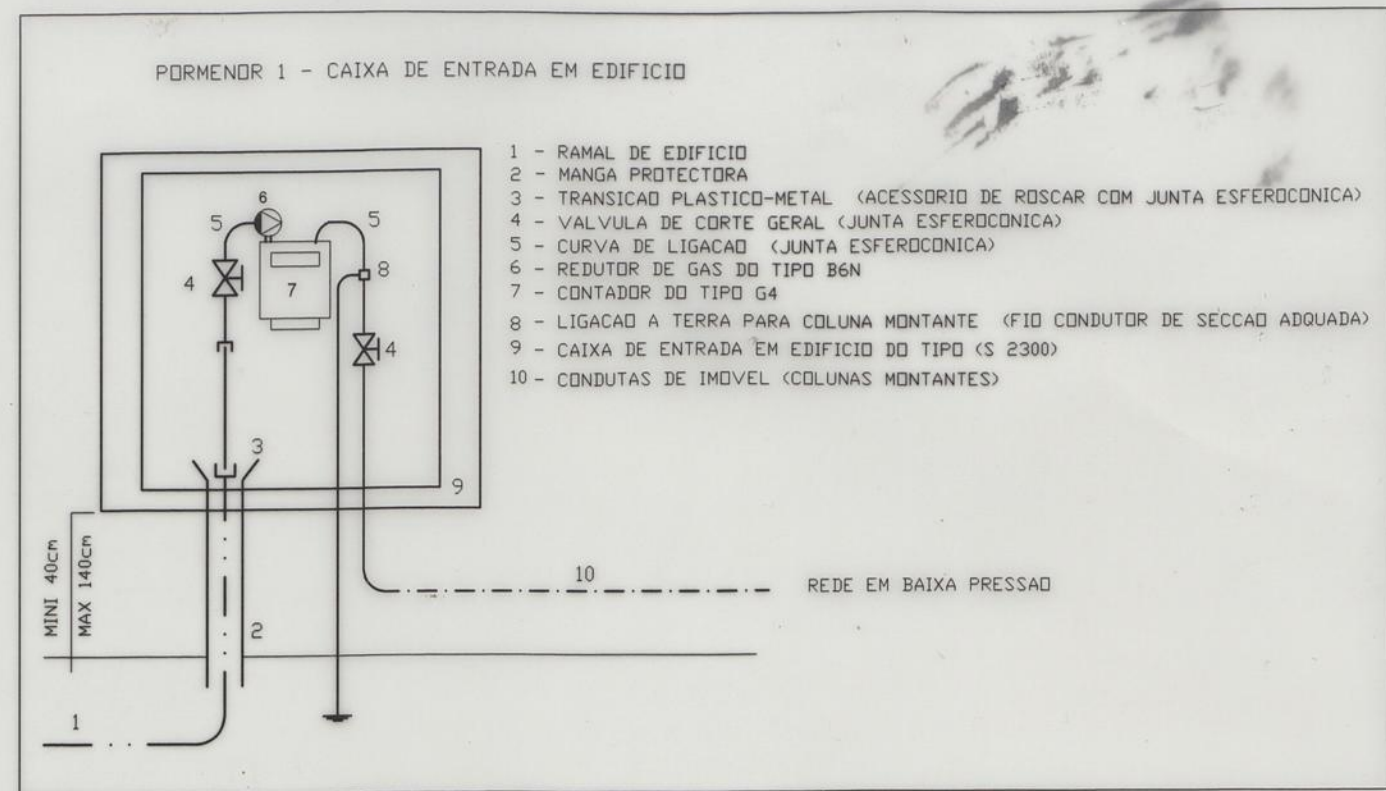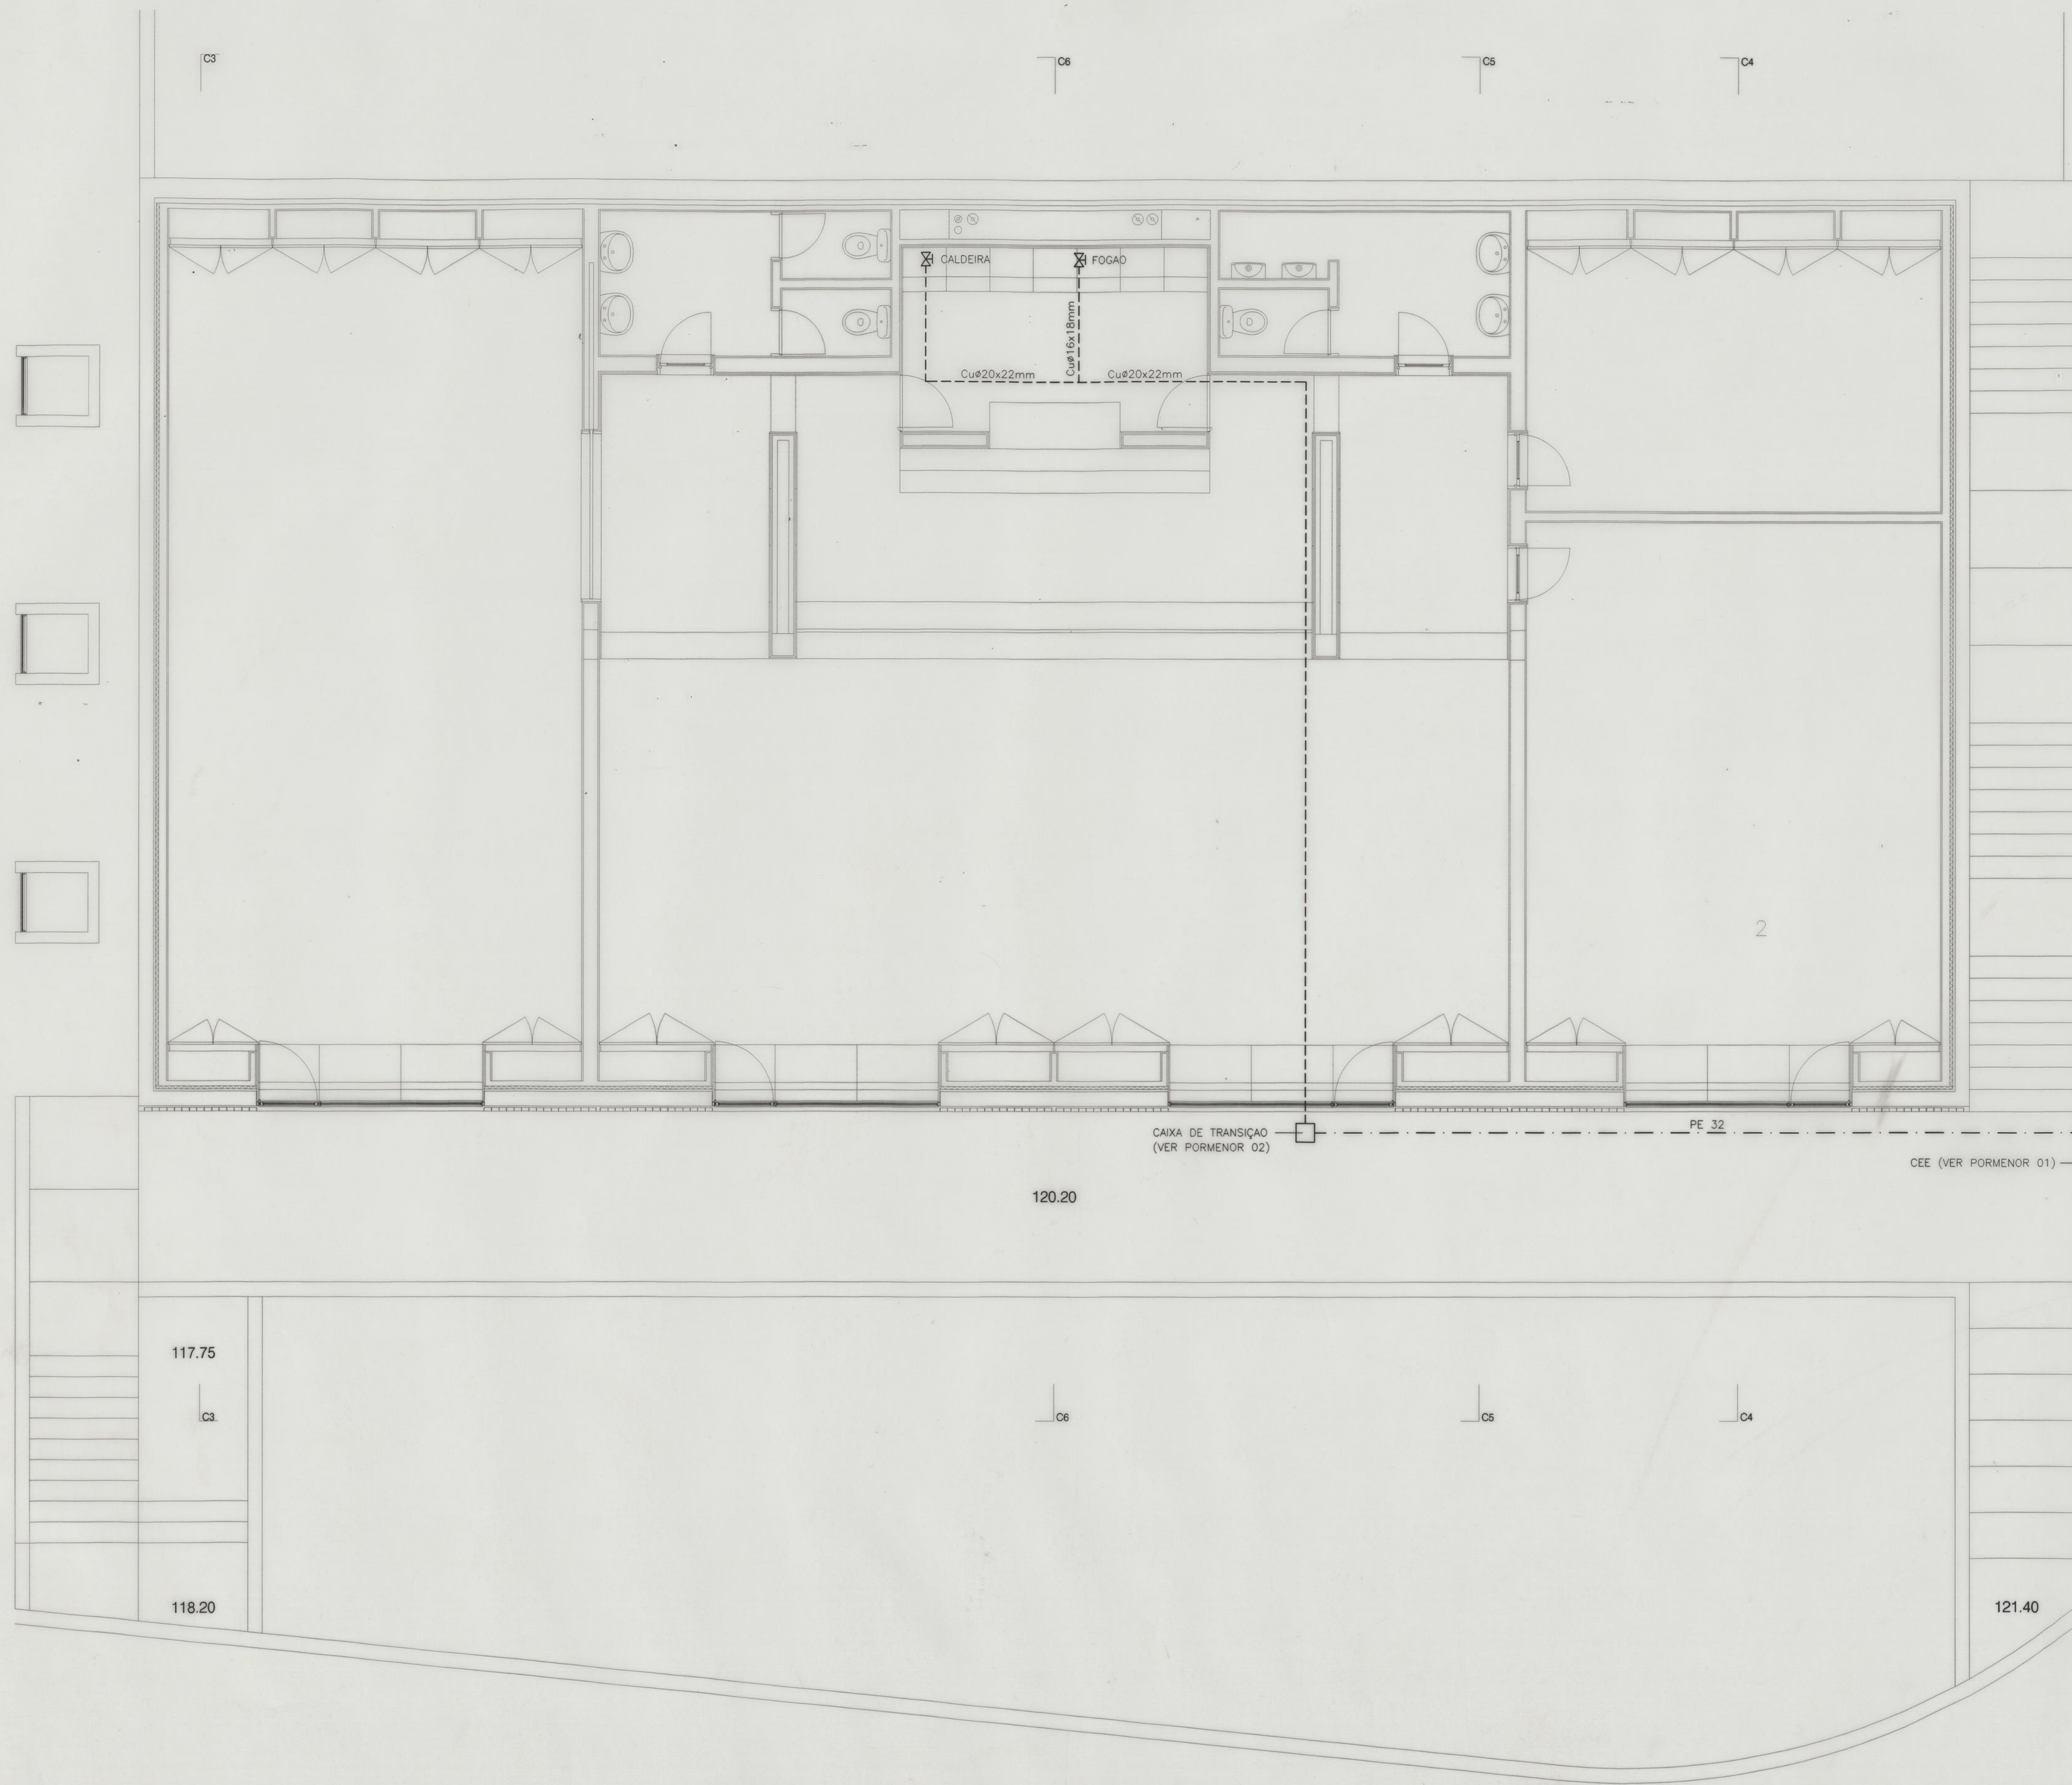

NOTA :

O RAMAL DE EDIFÍCIO DESDE A PICAGEM NA REDE TERCIARIA ATÉ AO DISPOSITIVO DE CORTE (EXCLUSIVO), FAZ PARTE DA REDE DE DISTRIBUIÇÃO, COMPETINDO PORTANTO A EMPRESA DISTRIBUIDORA O SEU FORNECIMENTO E MONTAGEM.

- LEGENDA :
- TUBAGEM EM COBRE REVESTIDA A PVC EMBEBIDA NO PAVIMENTO
 - TUBAGEM EM POLIETILENO ENTERRADA NO PAVIMENTO
 - ⊗ VALVULA DE CORTE AO APARELHO CONSUMIDOR

PROJETO	JULHO 00	DET	
DESENHO	JULHO 00	FILPE QUEIROZ	
VERIFICOU	JULHO 00		

A. COSTA PEREIRA
GESTAO DE ENERGIA TERMICA, LDA
ENGENHEIROS CONSULTORES
RUA DA CONSTITUICAO 814 - 5 SALA 28 4200 - 195 PORTO TEL. 2255092170 FAX 225501084
e-mail: get@tp.pt

DESENHO Nº:
GET 18-G

PROJETO DAS INSTALACOES DE
INFRAESTRUTURAS DA REDE DE GAS
- PROJECTO DE EXECUCAO -

ESCALA:
1:50




P. E. R.
CONJUNTO HABITACIONAL DAS EIRINHAS
Projecto de Execução

SEDE 8
PLANTA PISO 2

Escala
1:50

Rev. 2000

49.PE 00

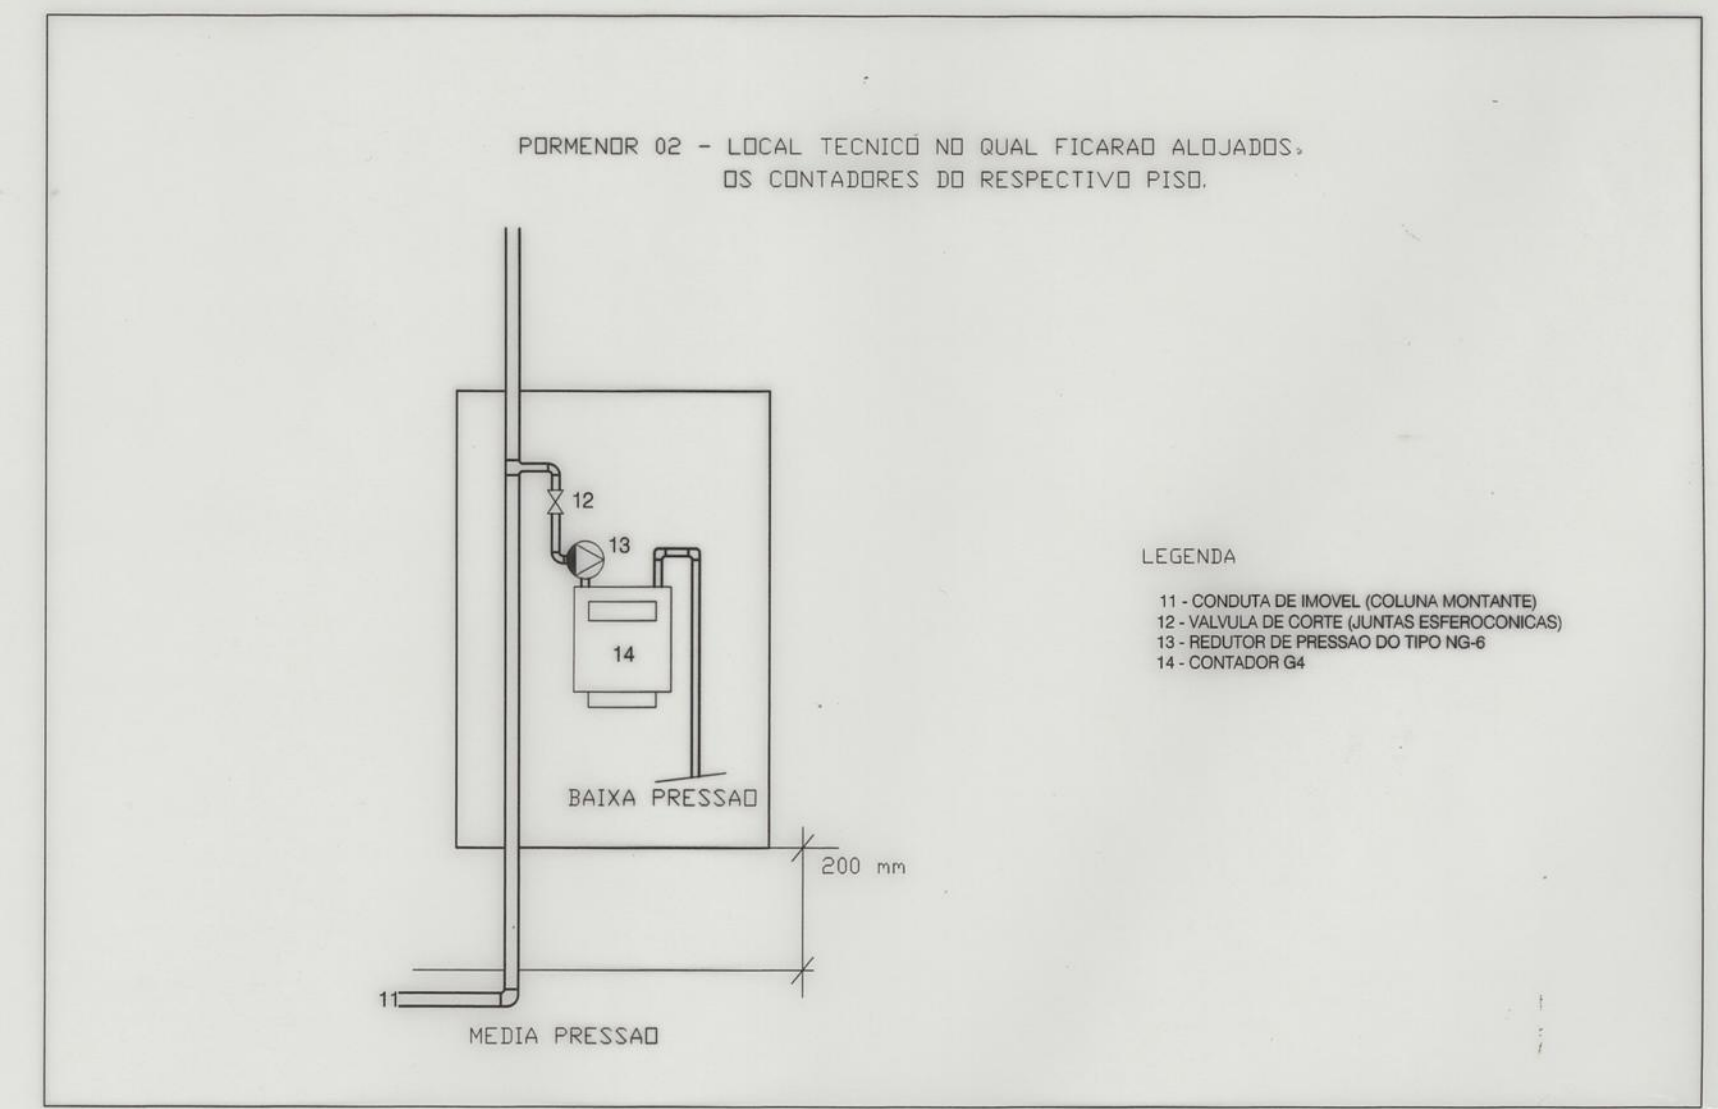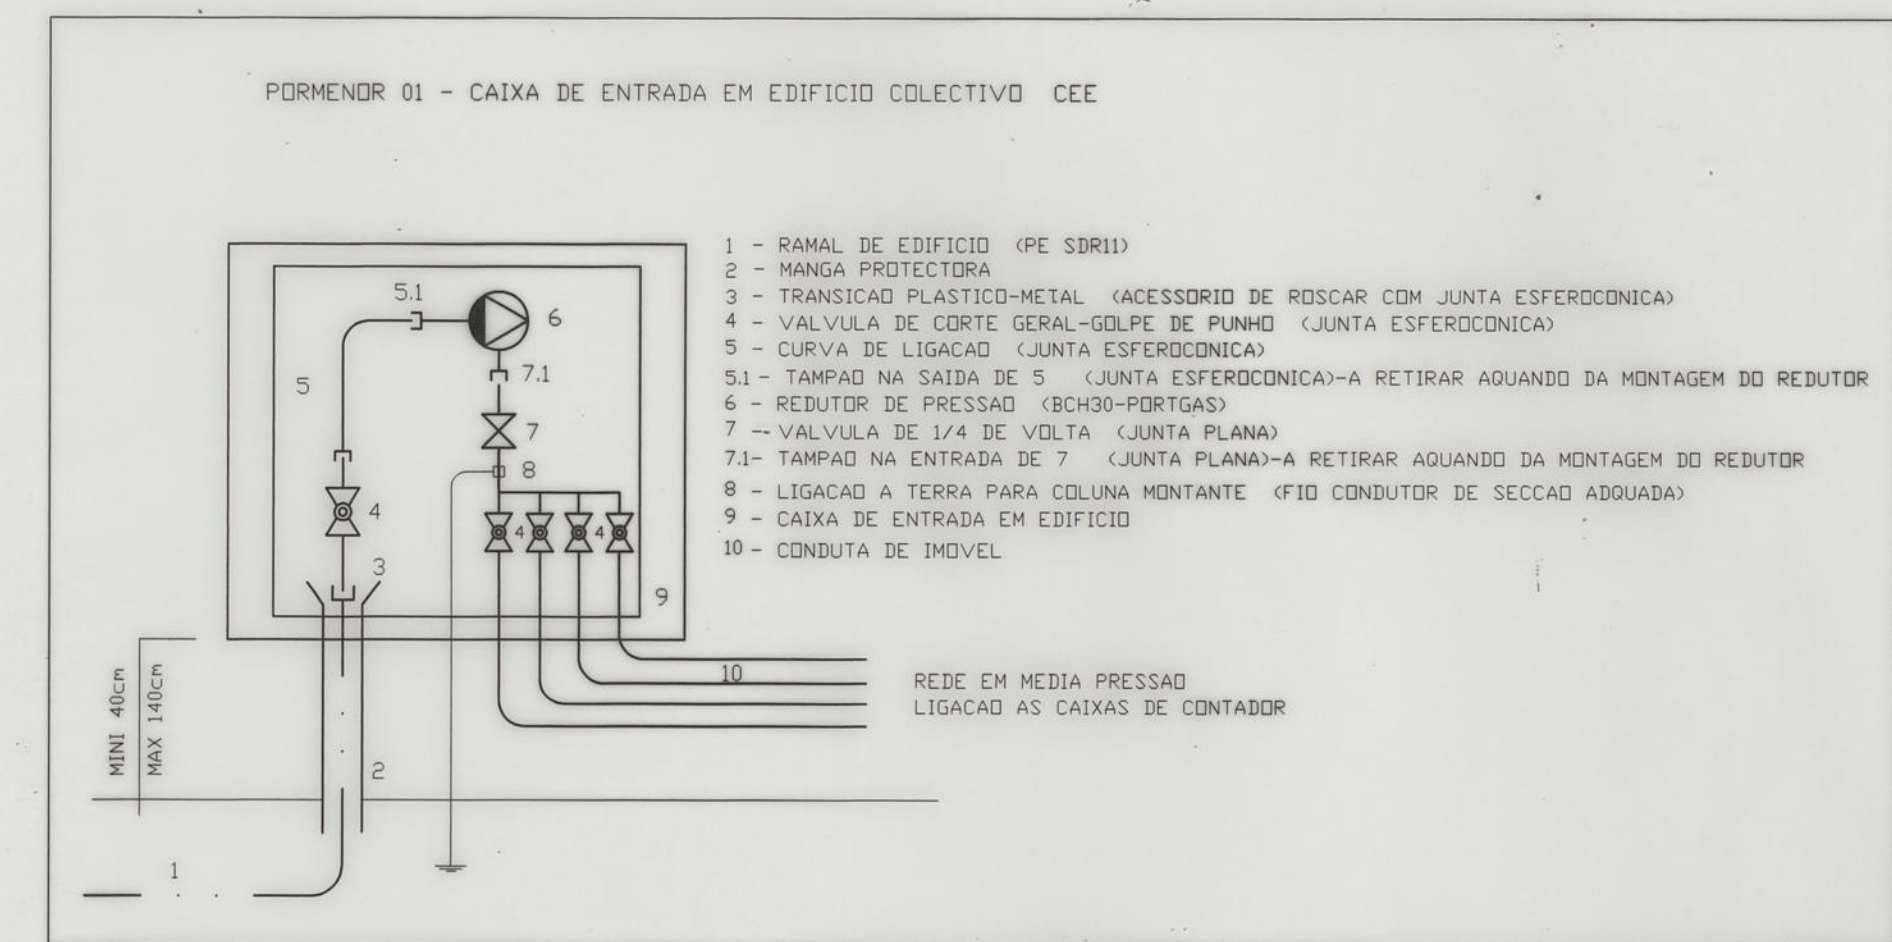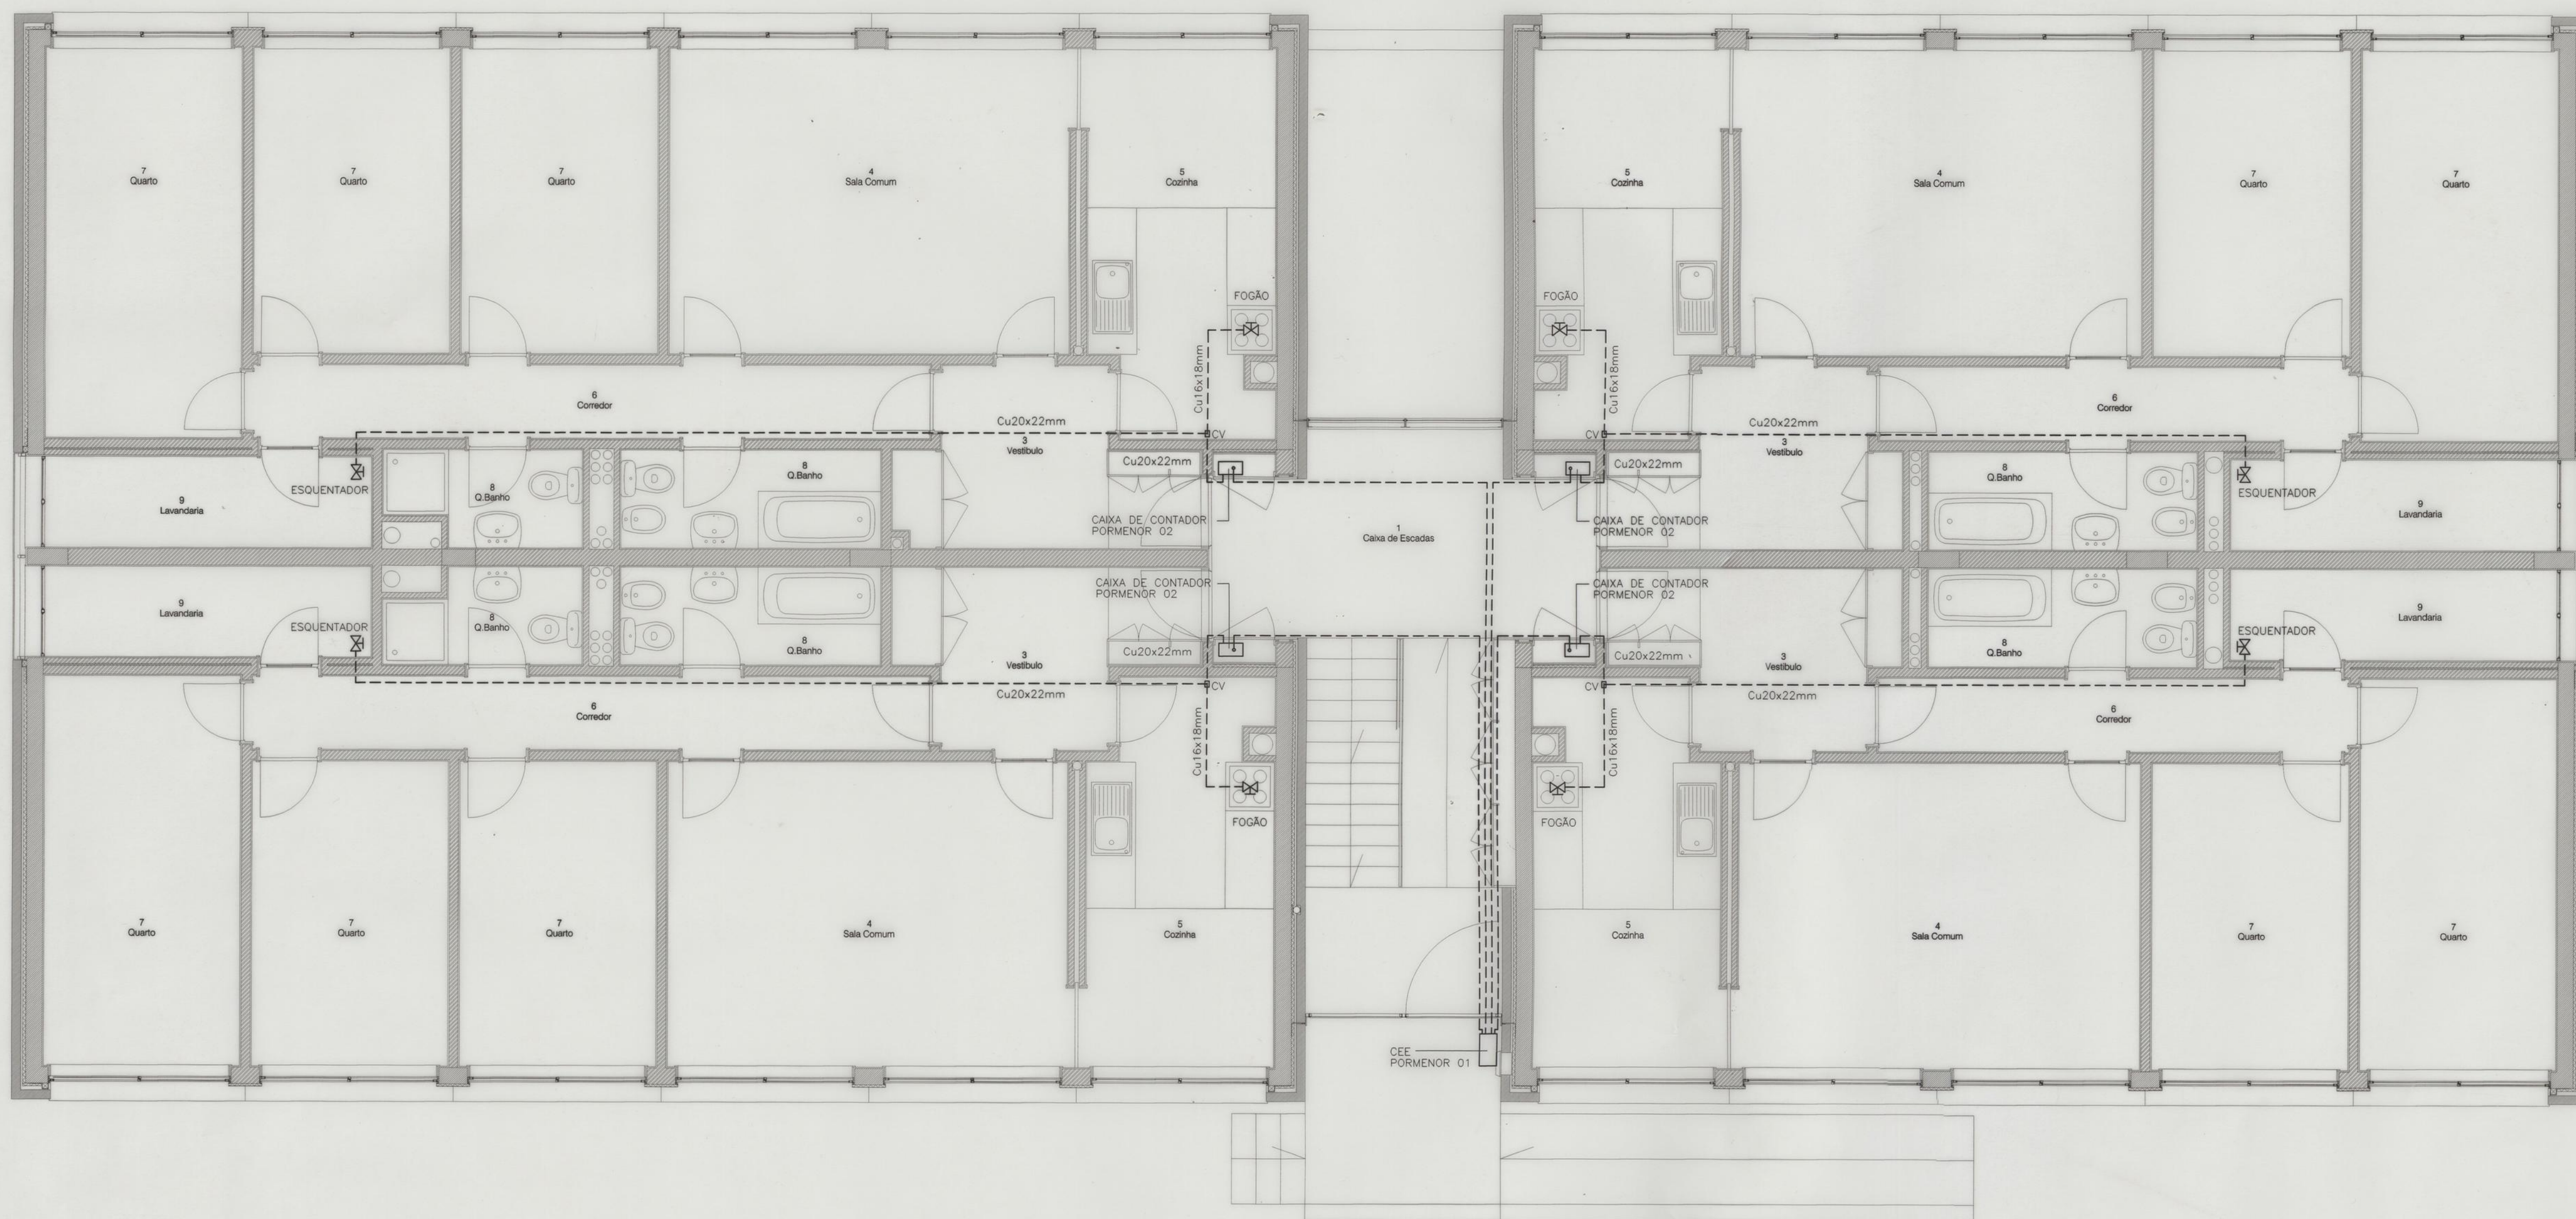

NOTA 1

O RAMAL DE EDIFÍCIO DESDE A PICAEM NA REDE TERCIARIA ATÉ AO DISPOSITIVO DE CORTE (EXCLUSIVO), FAZ PARTE DA REDE DE DISTRIBUICAO, COMPETINDO PORTANTO A EMPRESA DISTRIBUIDORA O SEU FORNECIMENTO E MONTAGEM.

NOTA 2

TODAS AS COLUNAS MONTANTES DESENVOLVEM-SE EM TUBAGEM DE COBRE REVESTIDO A PVC DE DIAMETRO CONSTANTE IGUAL A 20x22mm.

A ALIMENTACAO AO FOGAO REALIZA-SE EM TUBO DE COBRE REVESTIDO A PVC DE DIAMETRO 16x18mm.

A ALIMENTACAO AO ESQUENTADOR REALIZA-SE EM TUBO DE COBRE REVESTIDO A PVC DE DIAMETRO 20x22mm.

LEGENDA

----- TUBAGEM EM COBRE REVESTIDO A PVC EMBEDA NO PAVIMENTO

✕ VALVULA DE CORTE AO APARELHO CONSUMIDOR

□ CAIXA DE VISITA AS SOLDADURAS

PROJETO	AVULSO	REV.	1
REVISAO	AVULSO	REV.	1
VERIFICACAO	AVULSO	REV.	1

PROJETO DE INSTALACOES DAS INFRAESTRUTURAS DA REDE DE GAS

PROJETO DE EXECUCAO

ESCALA: 1:50

CONJUNTO HABITACIONAL DAS EIRINHAS

P.E.R.

CONJUNTO HABITACIONAL DAS EIRINHAS

Projeto de Execução

EDIFICIOS DE HABITACAO TIPO 3 (G) T2-T3

PLANTA PISO 2

49.PE 07

PRATICA	ABRIL/80	161		A. COSTA PEREIRA GESTÃO DE OBRAS TÉCNICA, LULA		6 - MÓD. 04/80/01 7 - MÓD. 04/80/02	
PROPOSTA	JULHO/80	046		PLAN DE COORDENAÇÃO 8 - PLAN. PL. 4320-10/80		12 - MÓD. 04/80/03 13 - MÓD. 04/80/04	
VERIFICOU	ABRIL/80			SECUNDO SEU MODELO			
A. COSTA PEREIRA GESTÃO DE OBRAS TÉCNICA, LULA DIRETOR ADMINISTRATIVO P.O. 4 - 04/80/01 PL. 1.105/80 P.O. 5 - 04/80/02 PL. 1.105/80 P.O. 6 - 04/80/03 PL. 1.105/80 P.O. 7 - 04/80/04 PL. 1.105/80				DESENHO N.º GET 15-G			
ESCALA 1:50			PROJECTO DE INSTALAÇÕES DAS INFRAESTRUTURAS DA REDE DE GAS =PROJECTO DE EXECUÇÃO=			15/81/21 15/81/22/23 F.P.	
CONJUNTO HABITACIONAL DAS EIRIN-AS							
P.E. E CONJUNTO HABITACIONAL DAS EIRIN-AS Projecto do Execução							
EDIFICIOS DE HABITAÇÃO 1 PO 5/81 11-12-18 PLANIS DAS PRISOS 1 e 2							
						49 PE	