

21

S. M. A. S.

# AMPLIAÇÃO PARA NASCENTE DO BAIRRO DA RAINHA D. LEONOR

## PROJECTO DE SANEAMENTO E ÁGUAS

ESCALA: 1/50



DESENHO Nº. 2138      DATA 24/2/54

PROJECTOU:      DESENHOU:

VISTO:  
O ENGENHEIRO  
CHEFE DOS SERVIÇOS

Legenda

- Saneamento
- Águas
- Ventilação

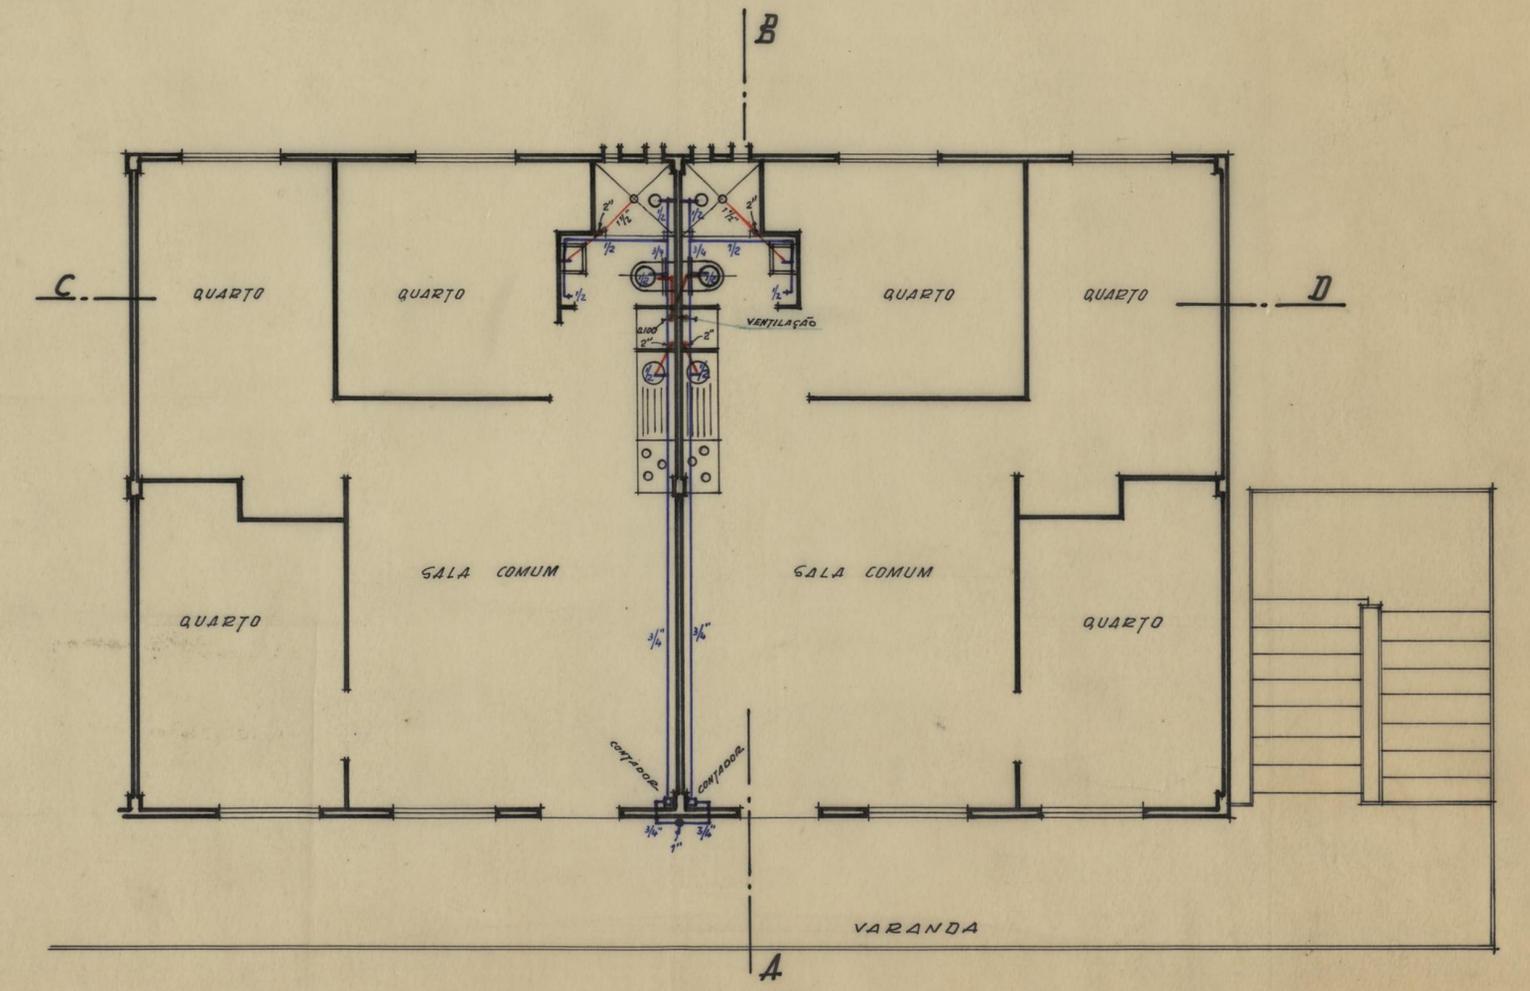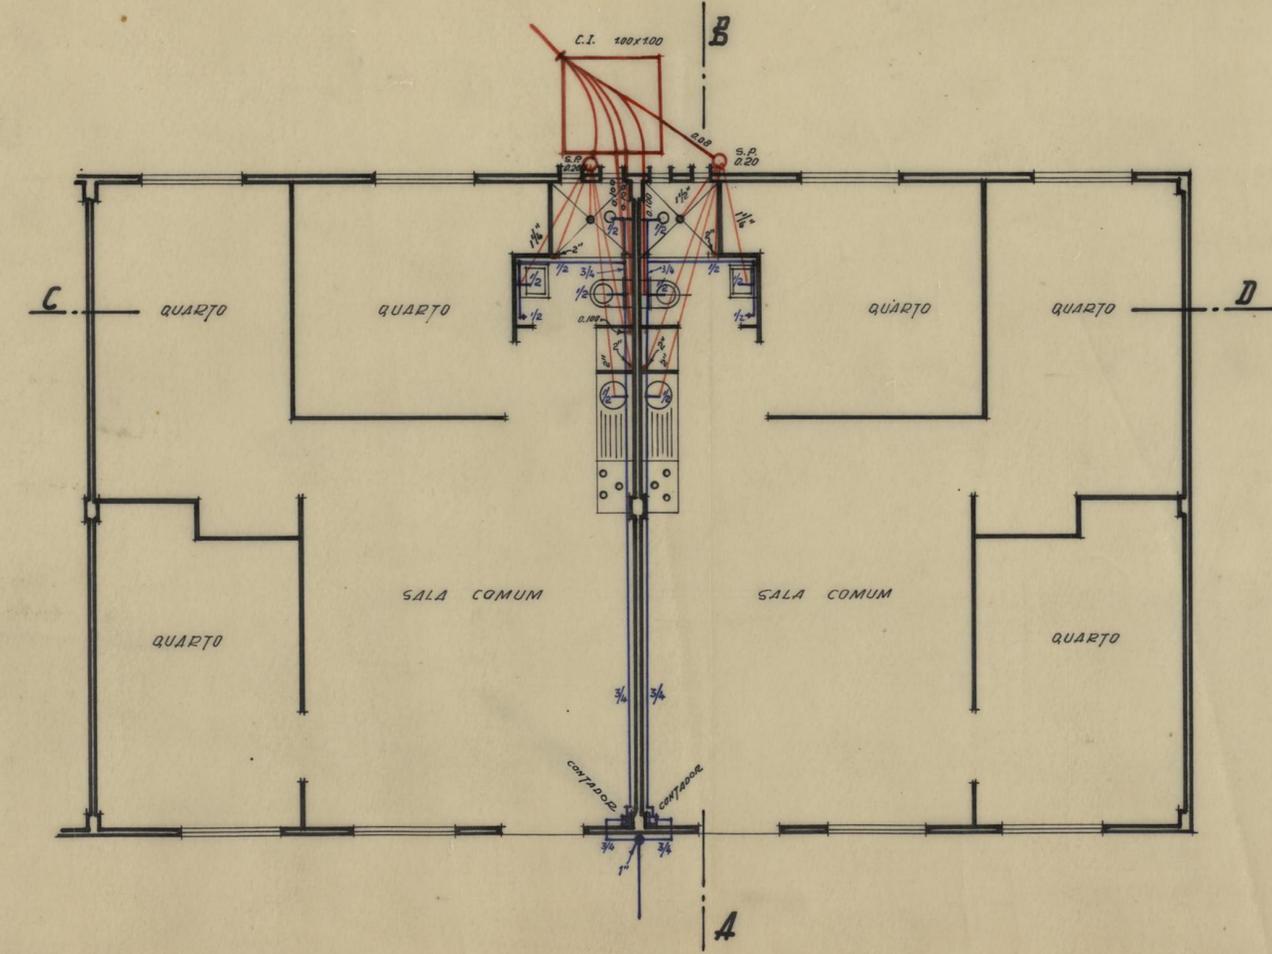

PLANTAS



S.M.A.S.

AMPLIAÇÃO PARA NASCENTE  
DO BAIRRO DA RAINHA D. LEONOR

PROJECTO DE SANEA-  
MENTO E AGUAS

ESC. 1/50

DESENHO Nº 2139	C.M.P.	DATA 24/2/54
PROJECTOU:		DESENHOU:
VISTO O ENGENHEIRO CHEFE DOS SERVIÇOS		

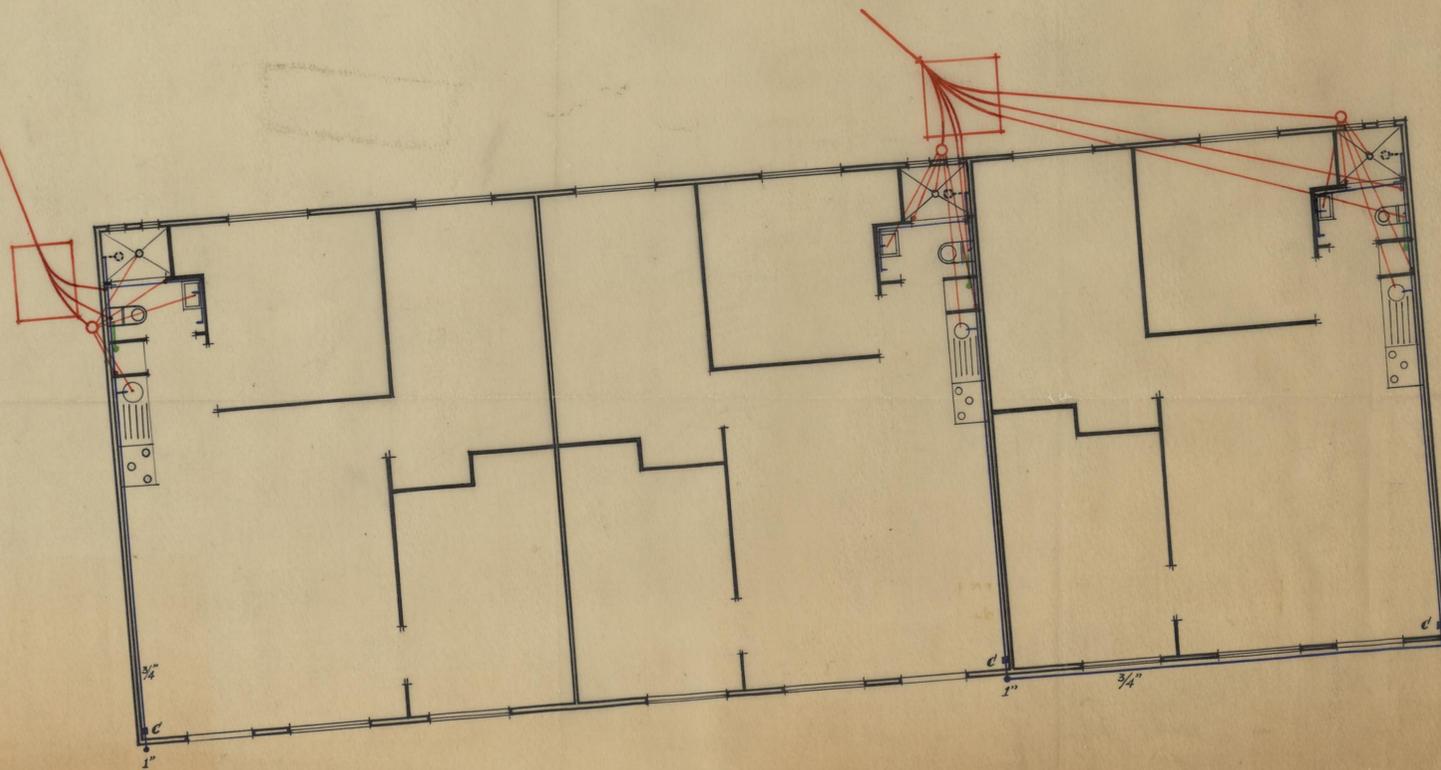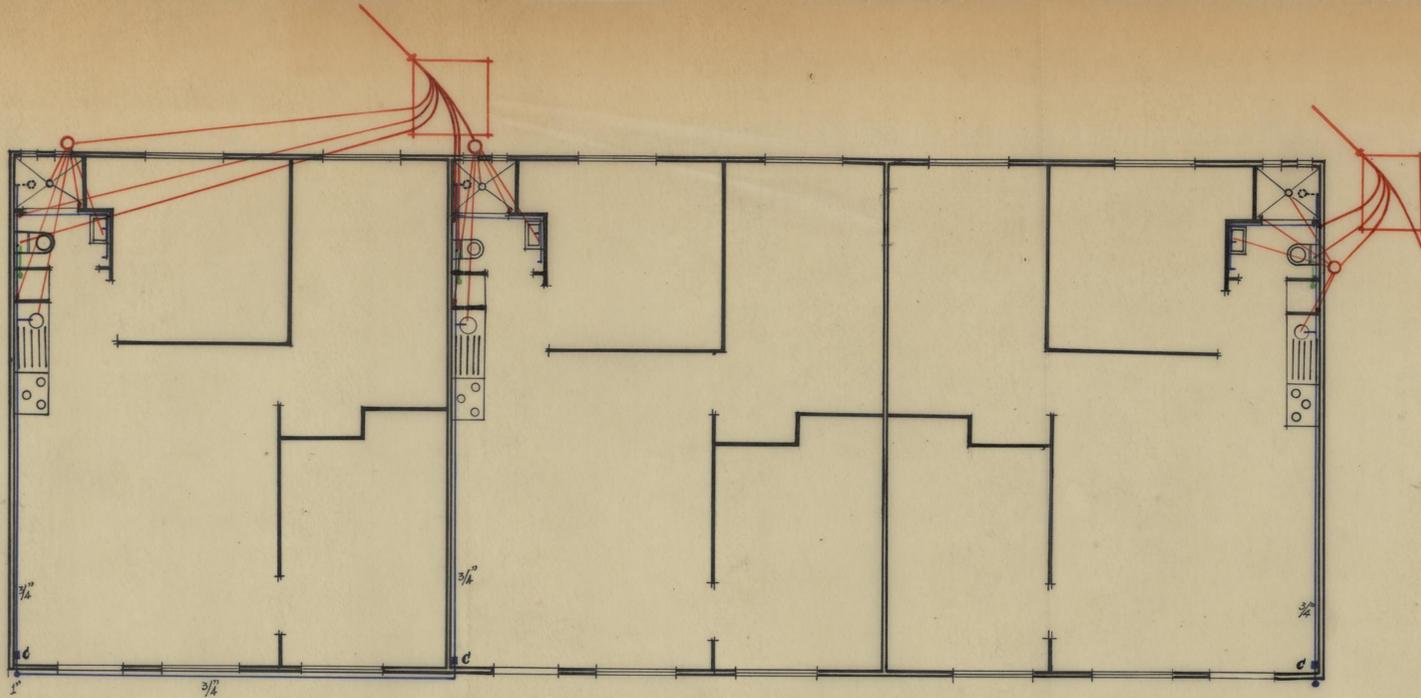

24


S. M. A. S. \_\_\_\_\_

# AMPLIAÇÃO PARA NASCENTE DO BAIRRO DA RAINHA D. LEONOR

## PROJECTO DE SANEAMENTO E ÁGUAS


ESCALA: 1/50

DESENHO Nº 2147	C.M.P. C. S. U. O. S. O. M. M. P.	DATA 24/2/54
PROJECTOU:		DESENHOU:
VISTO, O ENGENHEIRO CHEFE DOS SERVIÇOS		

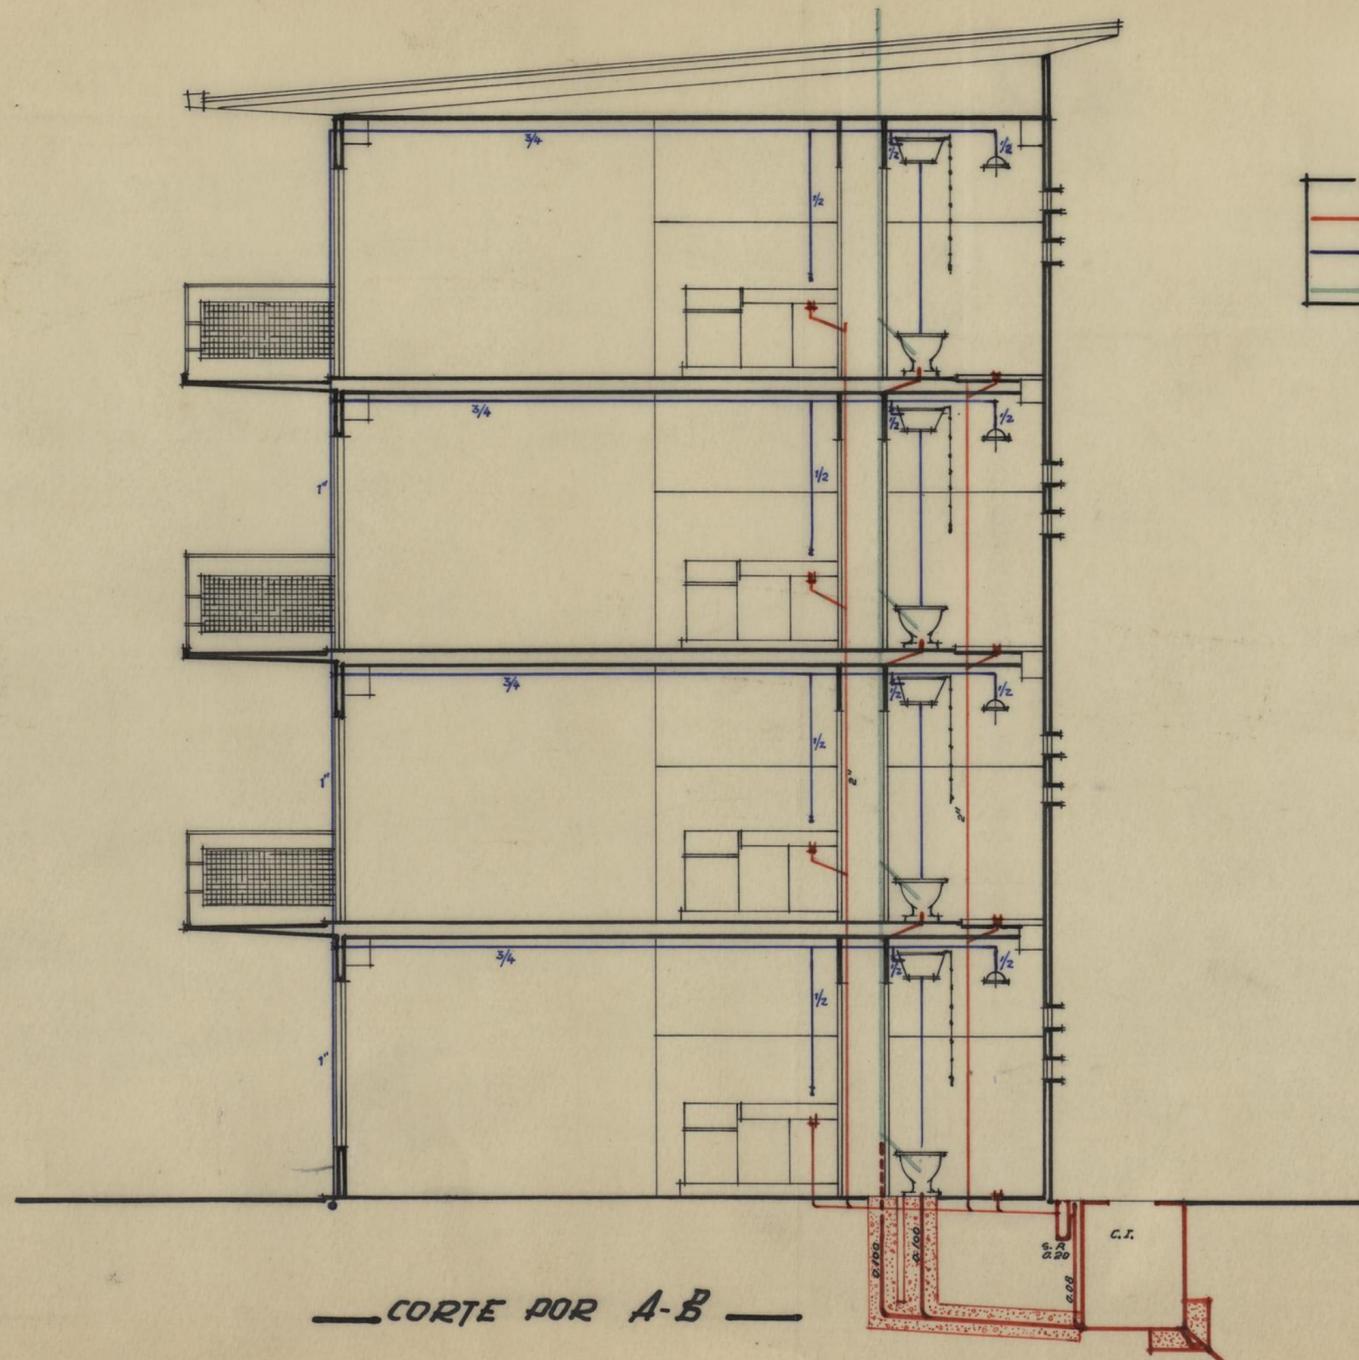

Legenda  
 — Saneamento  
 — Águas  
 — Ventilação

CORTE POR A-B

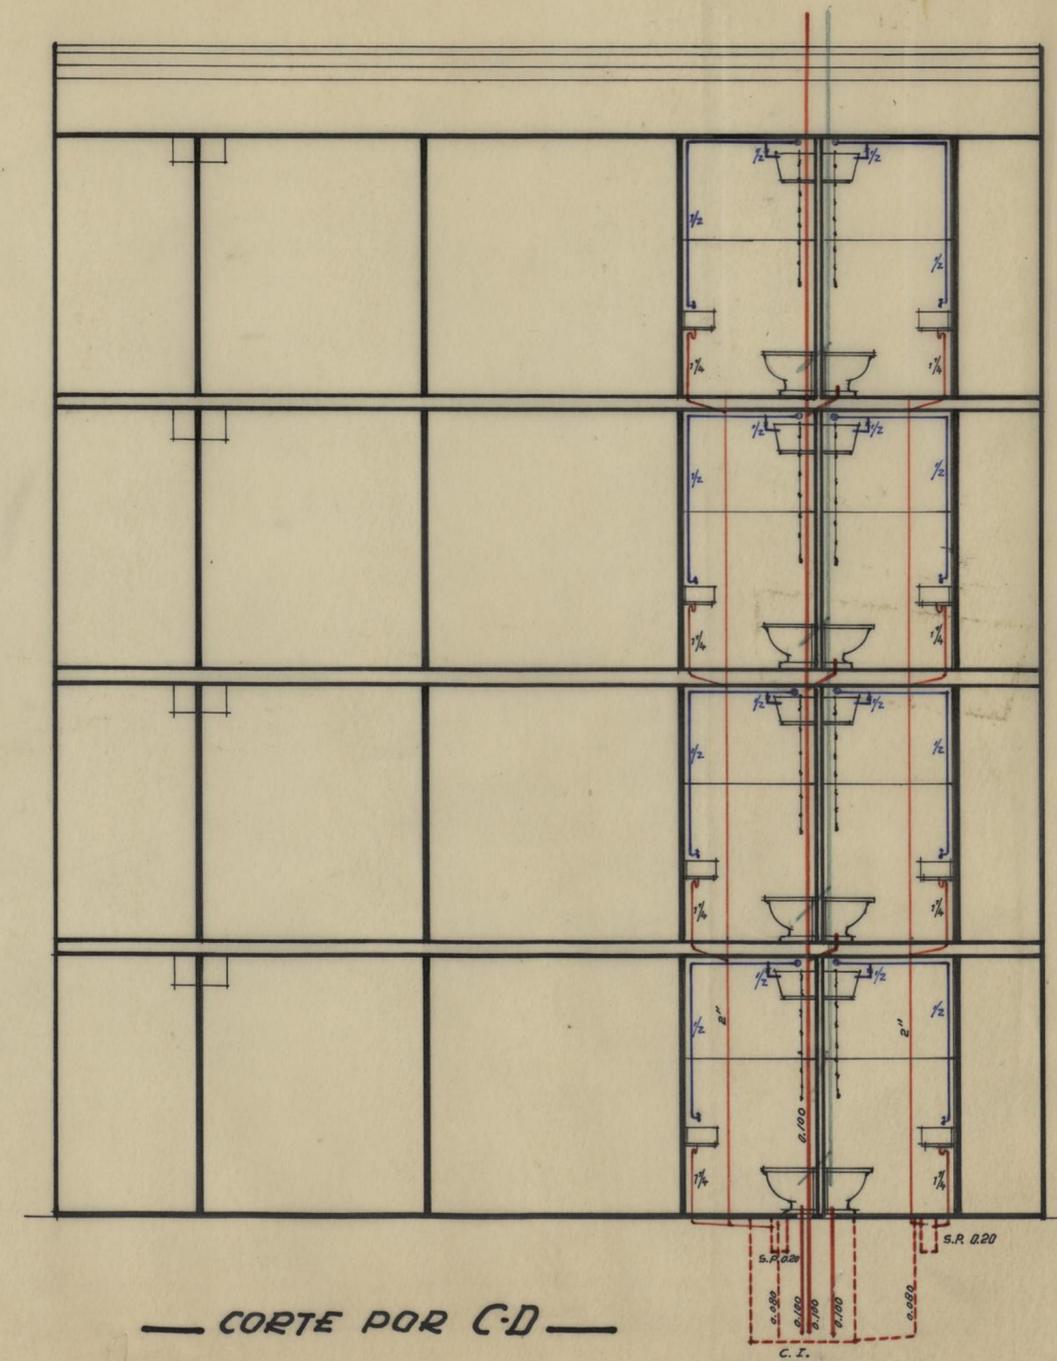

CORTE POR C-D

23

S. M. A. S. \_\_\_\_\_

AMPLIAÇÃO PARA NASCENTE  
DO BAIRRO DA RAINHA D. LEONOR

PROJECTO DE  
SANEAMENTO E ÁGUAS

ESCALA: 1/50

DESENHO Nº 2140	<b>C.M.P.</b> D. S. U. O. S. O. M. H. R.	DATA 24/2/54
PROJECTOU:		DESENHOU:
VISTO, O ENGENHEIRO CHEFE DOS SERVIÇOS		

