


SANEAMENTO


LEGENDA

- a - Caixa de Visita
- a' - Caixa de Ressalto
- a'' - Caixa Interceptora
- c - Tubo de PVC. ϕ Exterior 125mm


Δ.T.L. E CENTRO DE DIA DA PASTELEIRA OBRA DIOCESANA DE PROMOÇÃO SOCIAL		CÂMARA MUNICIPAL DO PORTO DIRECÇÃO MUNICIPAL DE EQUIPAMENTOS E SERVIÇOS GERAIS D. M. CONSTRUÇÃO	
IMPLANTAÇÃO			
PLANTA TOPOGRÁFICA			
O CHEFE: 	DESENHOU: <i>Francisco Oliveira</i>	DESENHO N.º 1-0	
	PROJECTOU: <i>F. G. MRQ.</i>	ESCALAS 1:1000	
		ANULADO	
		SUBSTITUÍDO	
		DATA JULHO 2000	

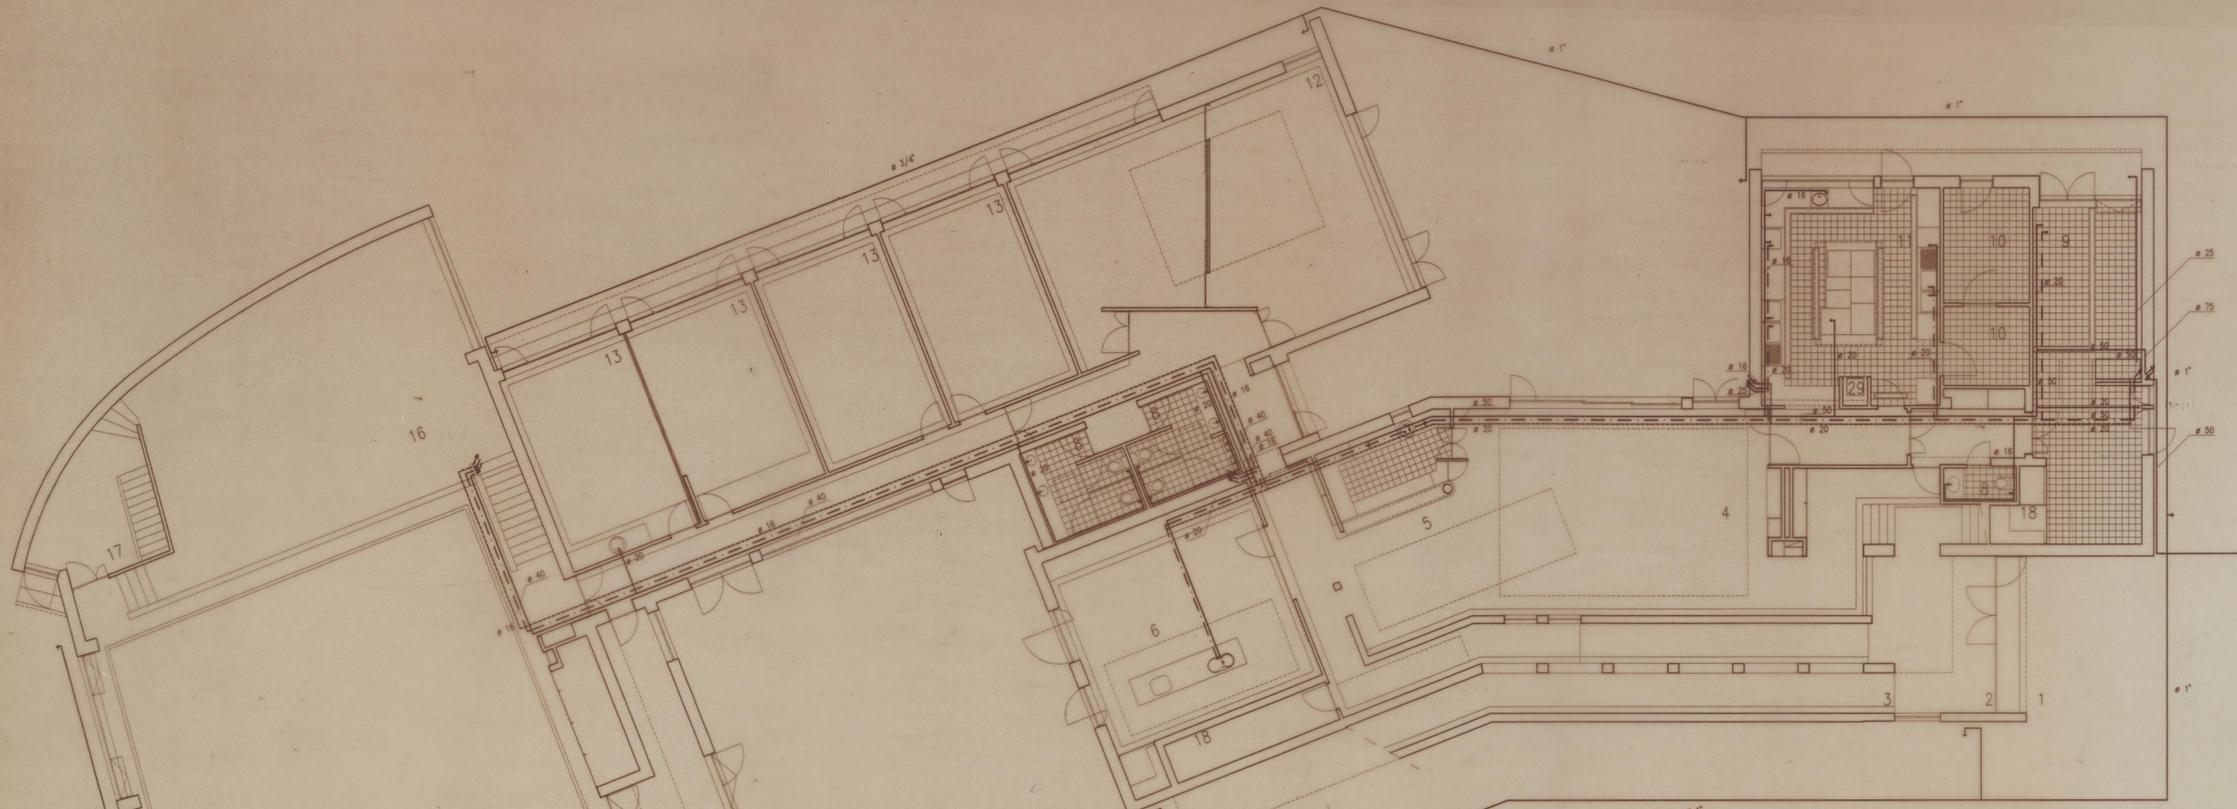

PLANTA DE R/C

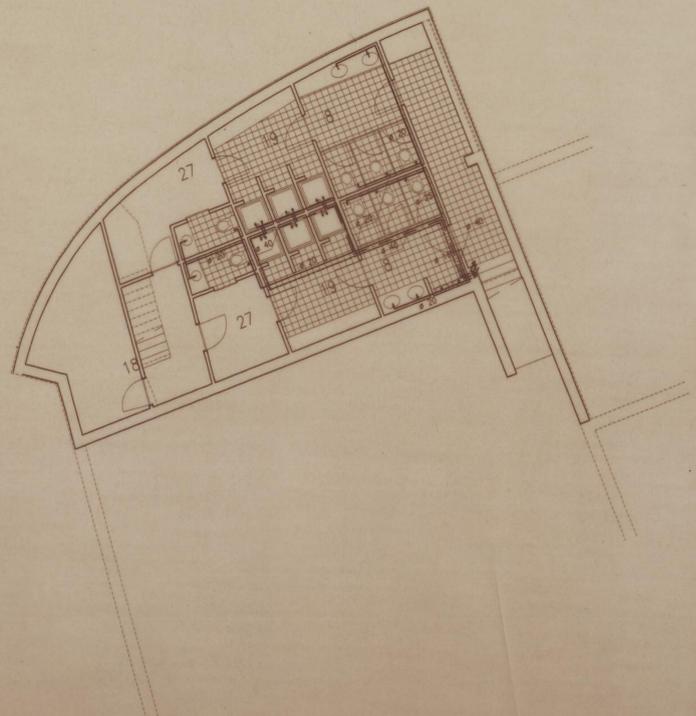


PLANTAS DAS CAVES


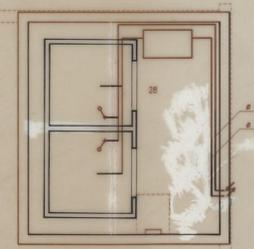



- 1 - ENTRADA
- 2 - ATRIO
- 3 - RAMPA
- 4 - REFEITORIO / IDOSOS
- 5 - BAR
- 6 - REFEITORIO / JOVENS
- 7 - REFEITORIO / PESSOAL
- 8 - INSTALAÇÕES SANITÁRIAS
- 9 - LAVANDARIA
- 10 - DESPENSA
- 11 - COZINHA
- 12 - SALA DE CONVÍVIO
- 13 - ATELIER
- 14 - GUARDA-VENTO
- 15 - POLVALENTE
- 16 - PALCO
- 17 - BASTIDOR
- 18 - ARRUMOS
- 19 - BALNEÁRIOS
- 27 - CAMARIM
- 28 - ESPAÇO TÉCNICO
- 29 - MONTA CARGAS

A.T.L. E CENTRO DE DIÁ DA PASTELEIRA OBRA DIOCESANA DE PROMOÇÃO SOCIAL		CÂMARA MUNICIPAL DO PORTO DIRECÇÃO MUNICIPAL DE EQUIPAMENTOS E SERVIÇOS GERAIS D. M. CONSTRUÇÃO	
ABASTECIMENTO DE ÁGUAS			
PLANTAS DAS CAVES E RICHÃO		DESENHO N.º	3.1
		ESCALAS	1/100
O CHEFE:	DESENHOU:	ANULADO	
<i>[Signature]</i>	<i>[Signature]</i>	SUBSTITUÍDO	
		PROJECTOU:	DATA JULHO 2000
		<i>[Signature]</i>	

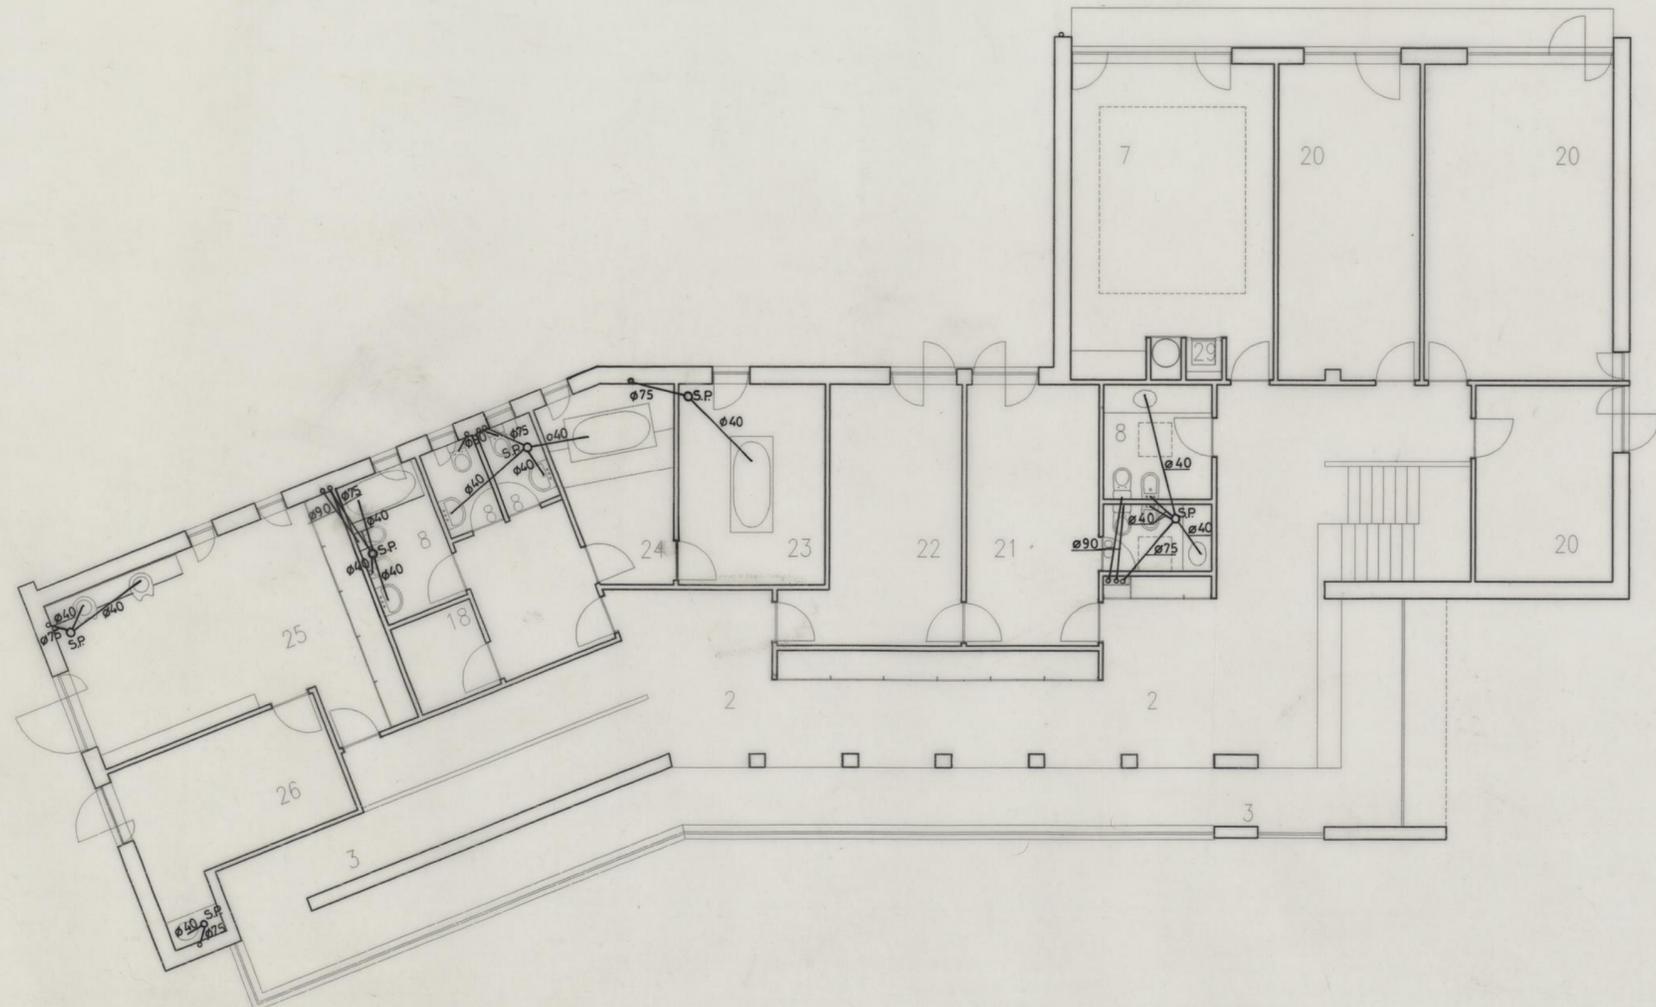

- 2 - ATRIO
- 3 - RAMPA
- 7 - REFEITORIO / PESSOAL
- 8 - INSTALACOES SANITARIAS
- 18 - ARRUMOS
- 20 - GABINETE
- 21 - GABINETE / MEDICO
- 22 - GABINETE / ENFERMEIRO
- 23 - BANHO
- 24 - HIDROMASSAGENS
- 25 - CABELEIREIRO
- 29 - MONTA CARGAS

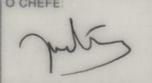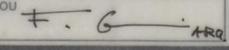
Δ.T.L. E CENTRO DE DIA DA PASTELEIRA OBRA DIOCESANA DE PROMOÇÃO SOCIAL		CÂMARA MUNICIPAL DO PORTO DIRECÇÃO MUNICIPAL DE EQUIPAMENTOS E SERVIÇOS GERAIS D. M. CONSTRUÇÃO	
SANEAMENTO			
PLANTA DO 1º ANDAR		DESENHO N.º 4.2	ESCALAS 1/100
O CHEFE 	DESENHOU: <i>Gaspar Oliveira</i>	ANULADO	SUBSTITUÍDO
	PROJECTOU: 		DATA JULHO 2000

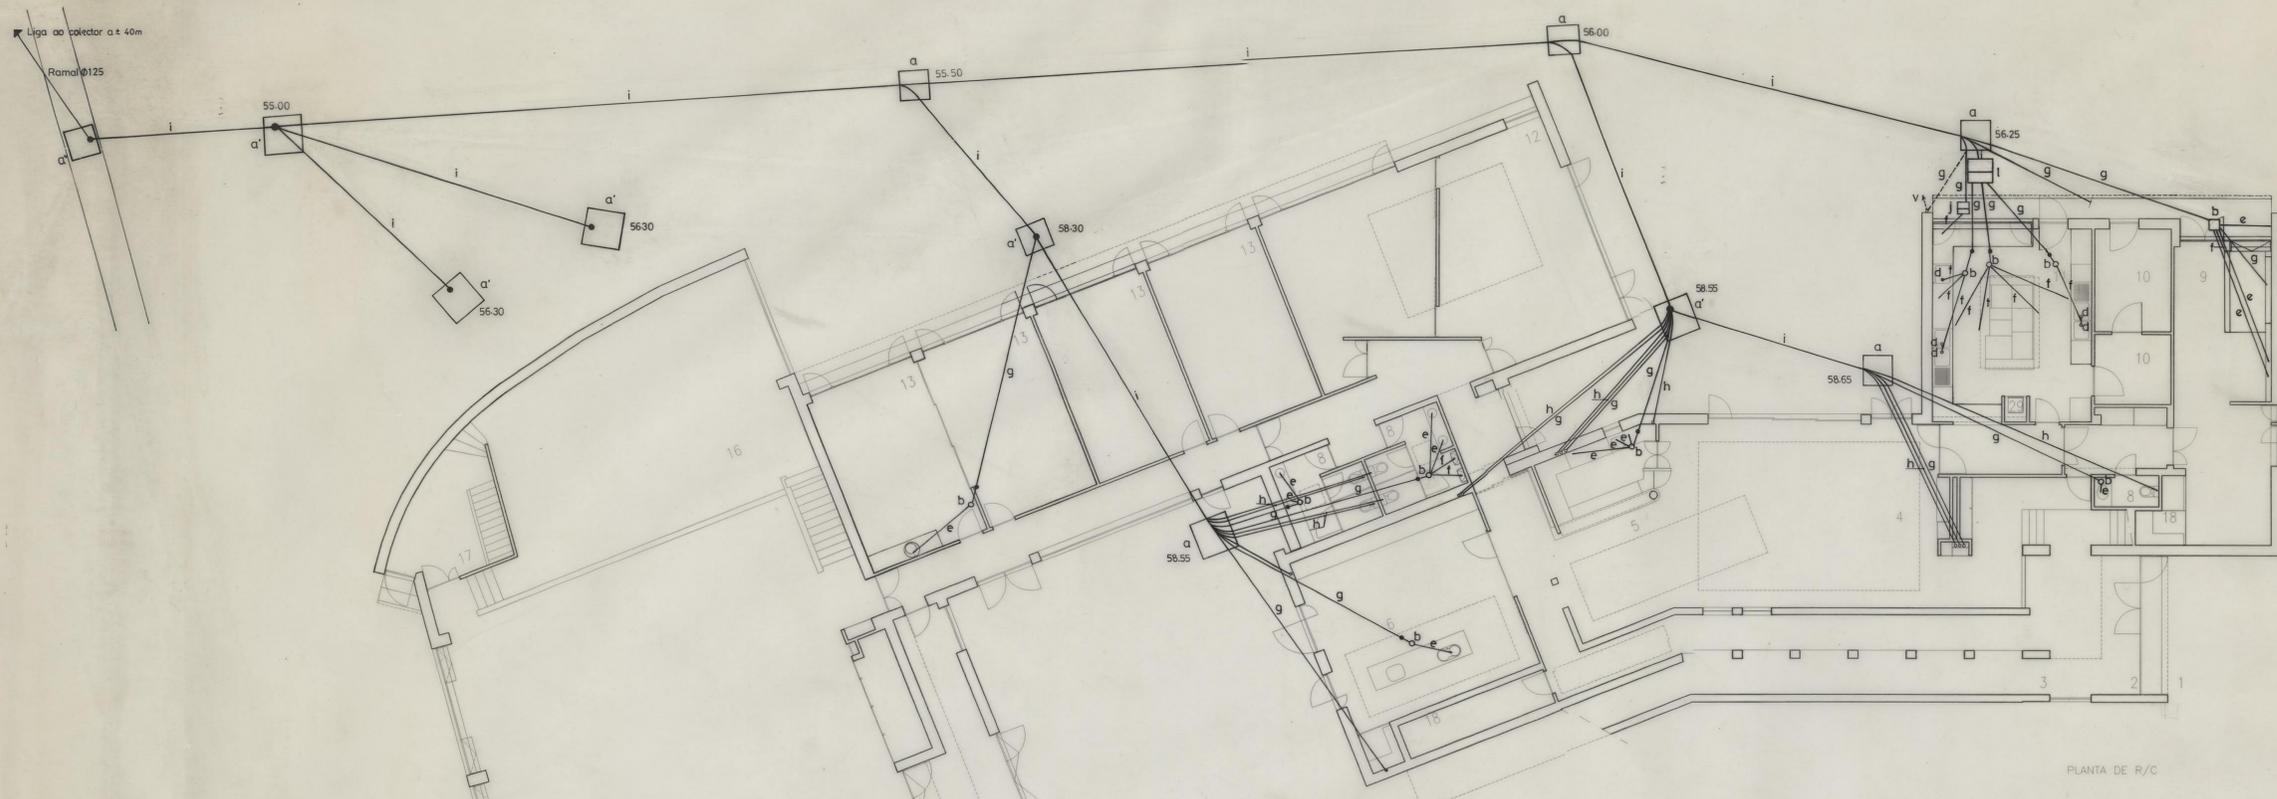


PLANTA DE R/C

- SANEAMENTO**
- LEGENDA**
- a - CAIXA DE VISITA
 - a' - CAIXA DE FUNDO ROTO
 - a'' - CAIXA INTERCEPTORA
 - b - SIFÃO DE PAVIMENTO
 - c - CAIXA COM RALO
 - d - SIFÃO DE CAIXA COM CESTO RETENTOR
 - e - TUBO DE P.V.C. Ø EXTERIOR 40mm
 - f " " " " " " 50mm
 - g " " " " " " 75mm
 - h " " " " " " 90mm
 - i " " " " " " 125mm
 - v - VENTILAÇÃO DA REDE TUBO DE P.V.C. Ø EXTERIOR 75mm
 - j - SIFÃO DECANTAÇÃO DE DETRITOS (DESC. DE BATAIAS)
 - l - CAIXA DECANTAÇÃO DE GORDURAS

RÉS-DO-CHÃO

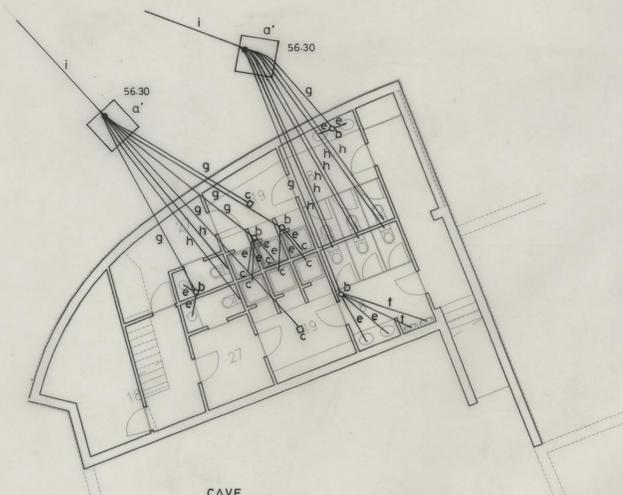

CAVE

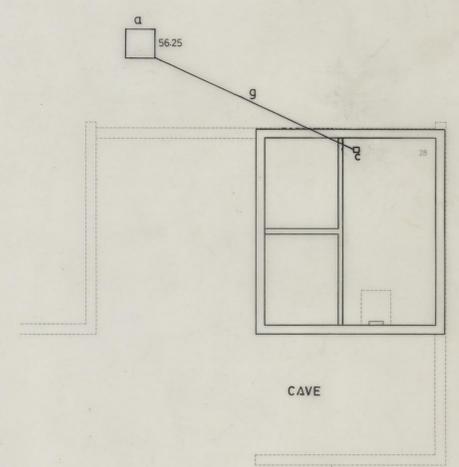




CAVE


PLANTAS DAS CAVES

- 1 - ENTRADA
- 2 - ATRIO
- 3 - RAMPA
- 4 - REFEITORIO / IDOSOS
- 5 - BAR
- 6 - REFEITORIO / JOVENS
- 7 - REFEITORIO / PESSOAL
- 8 - INSTALACOES SANITARIAS
- 9 - LAVANDARIA
- 10 - DESPESÇA
- 11 - COZINHA
- 12 - SALA DE CONVIVIO
- 13 - ATELIER
- 14 - GUARDA-VENTO
- 15 - POLIVALENTE
- 16 - PALCO
- 17 - BASTIDOR
- 18 - ARRUMADOS
- 19 - BALNEARIOS
- 27 - CAMARIM
- 28 - ESPAÇO TÉCNICO
- 29 - MONTA CARGAS

A.T.L. E CENTRO DE DIA DA PASTELEIRA OBRA DIOCESANA DE PROMOÇÃO SOCIAL		CÂMARA MUNICIPAL DO PORTO DIRECÇÃO MUNICIPAL DE EQUIPAMENTOS E SERVIÇOS GERAIS D. M. CONSTRUÇÃO	
SANEAMENTO		DESENHO N.º	4.1
PLANTAS DAS CAVES E R/CHÃO		ESCALAS	1/100
O CHEFE	DESENHOU	ANULADO	SUBSTITUÍDO
	Manuel Morais	PROJECTOU	ARQ
		DATA JULHO 2000	

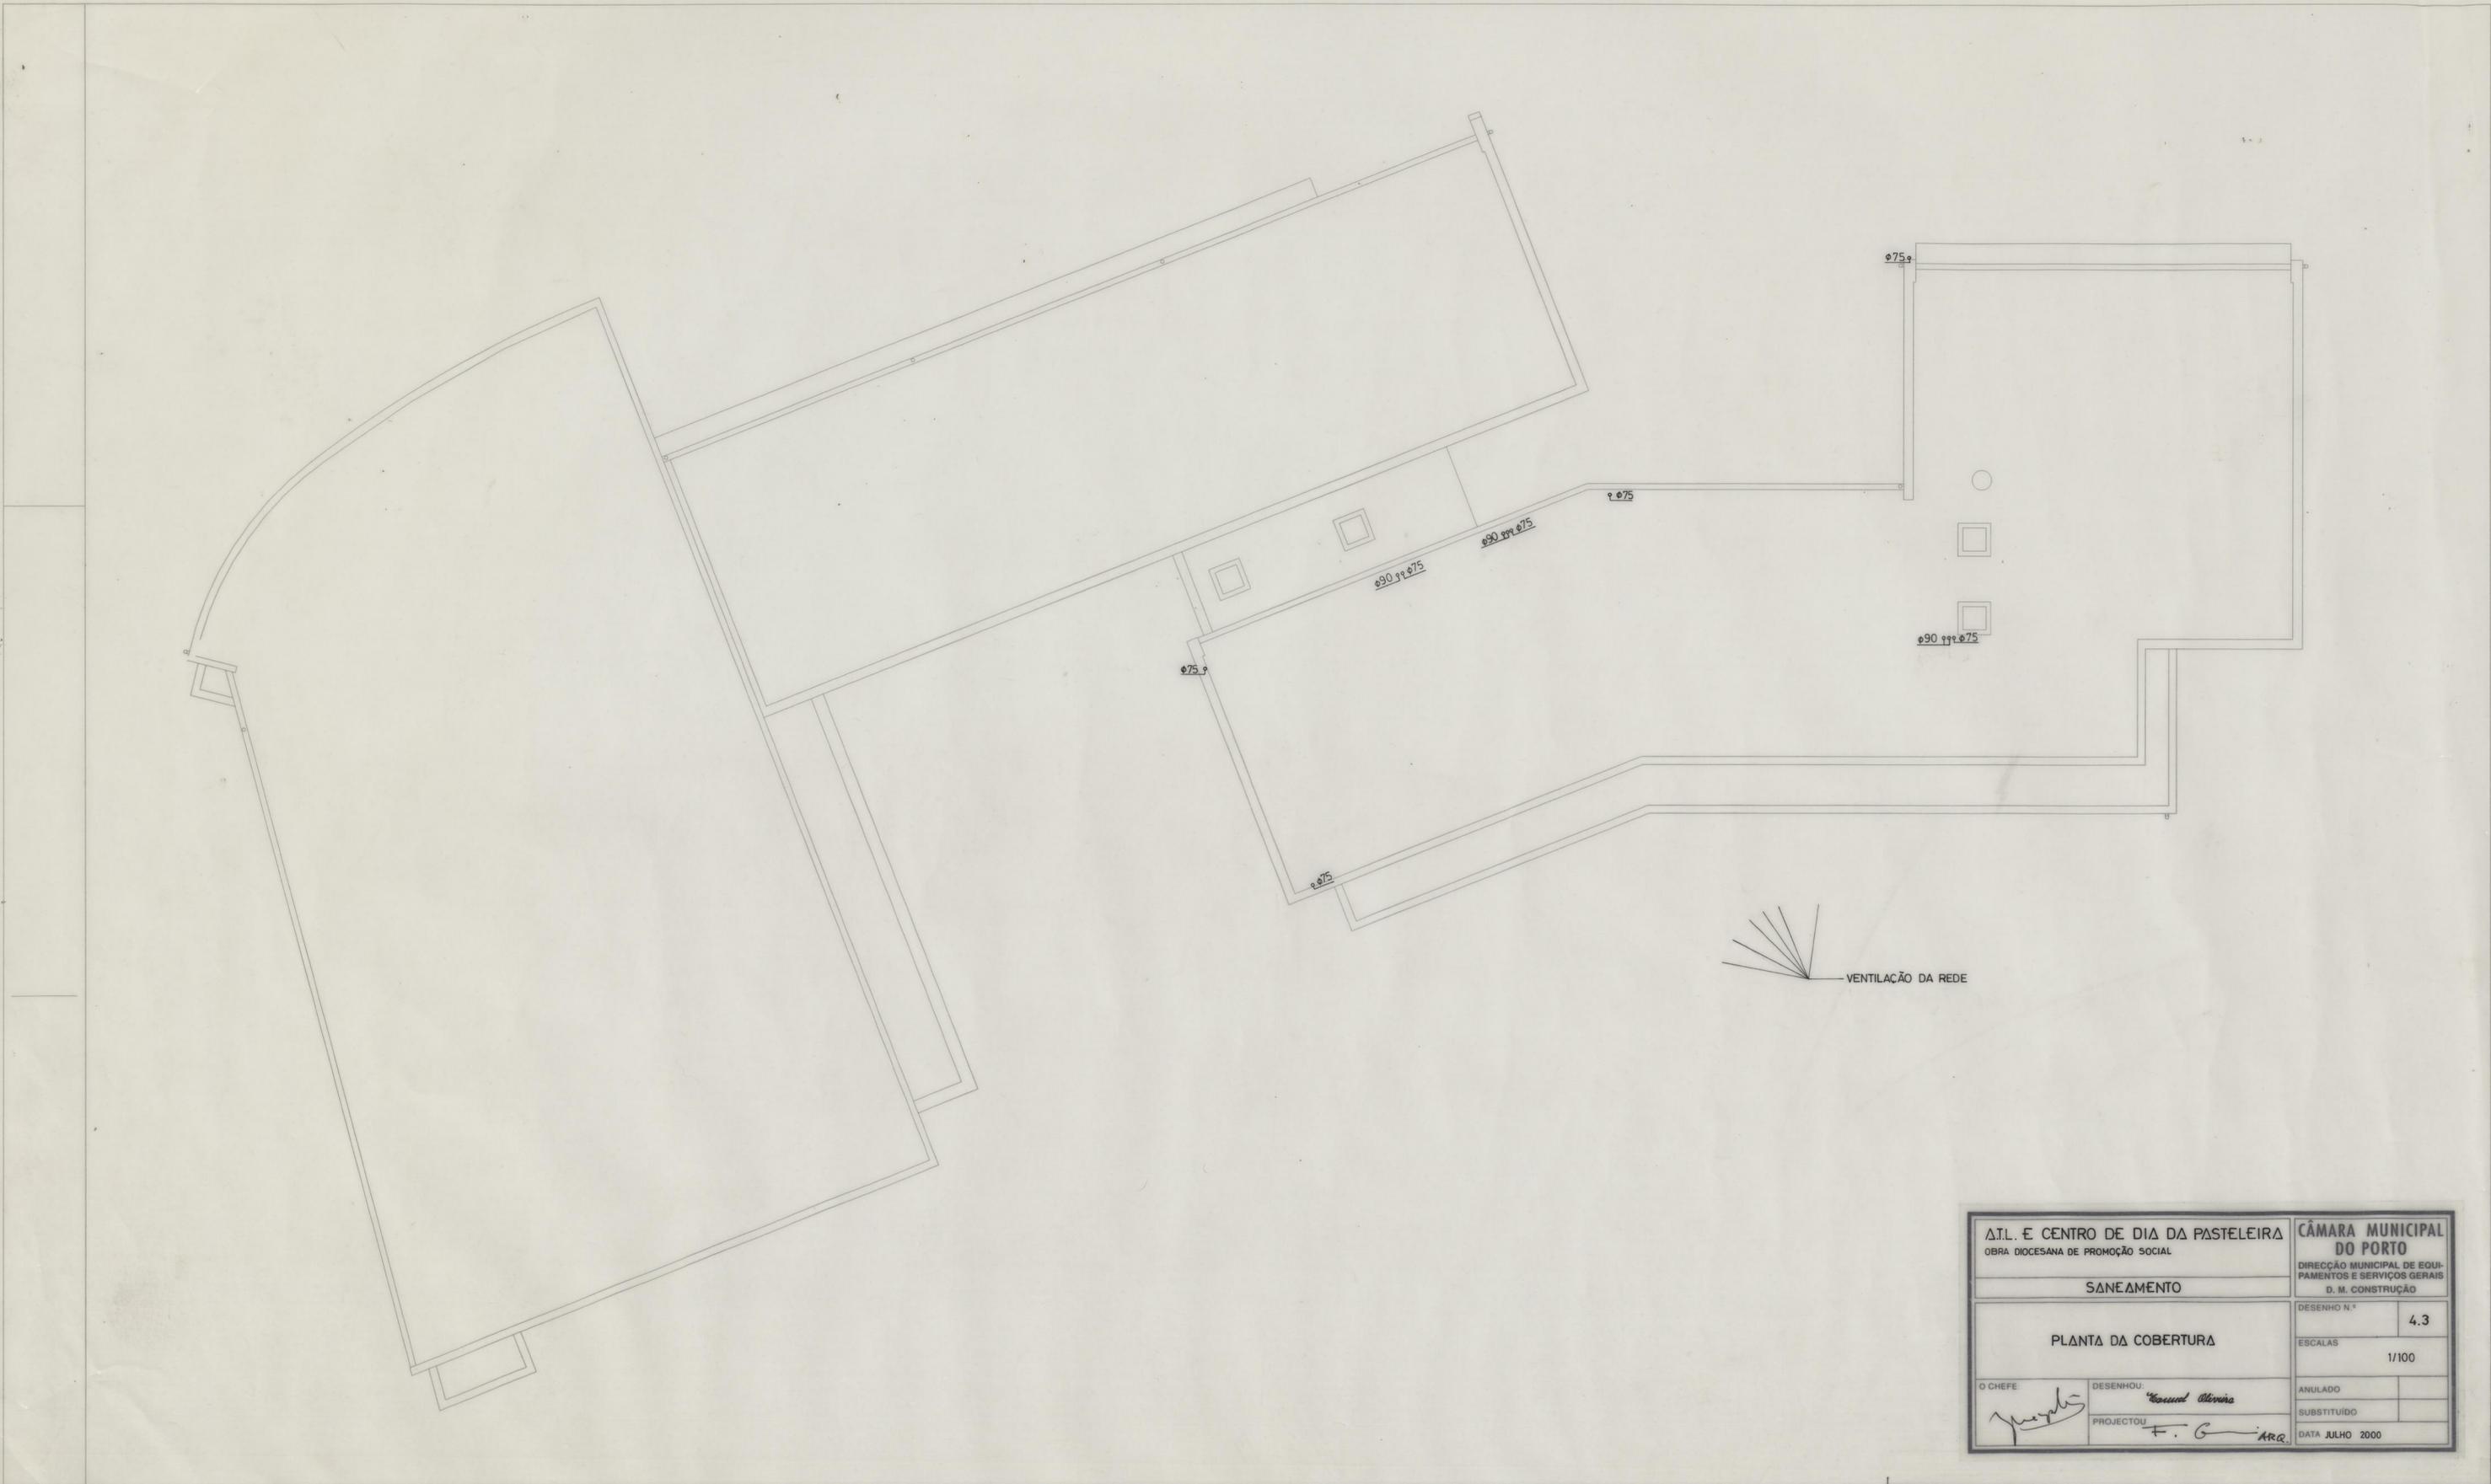

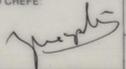 Δ.T.L. E CENTRO DE DIA DA PASTELEIRA OBRA DIOCESANA DE PROMOÇÃO SOCIAL		CÂMARA MUNICIPAL DO PORTO DIRECÇÃO MUNICIPAL DE EQUIPAMENTOS E SERVIÇOS GERAIS D. M. CONSTRUÇÃO	
SANEAMENTO			
PLANTA DA COBERTURA		DESENHO N.º 4.3	ESCALAS 1/100
O CHEFE 	DESENHOU: 	ANULADO SUBSTITUÍDO	DATA JULHO 2000
PROJECTOU: 			

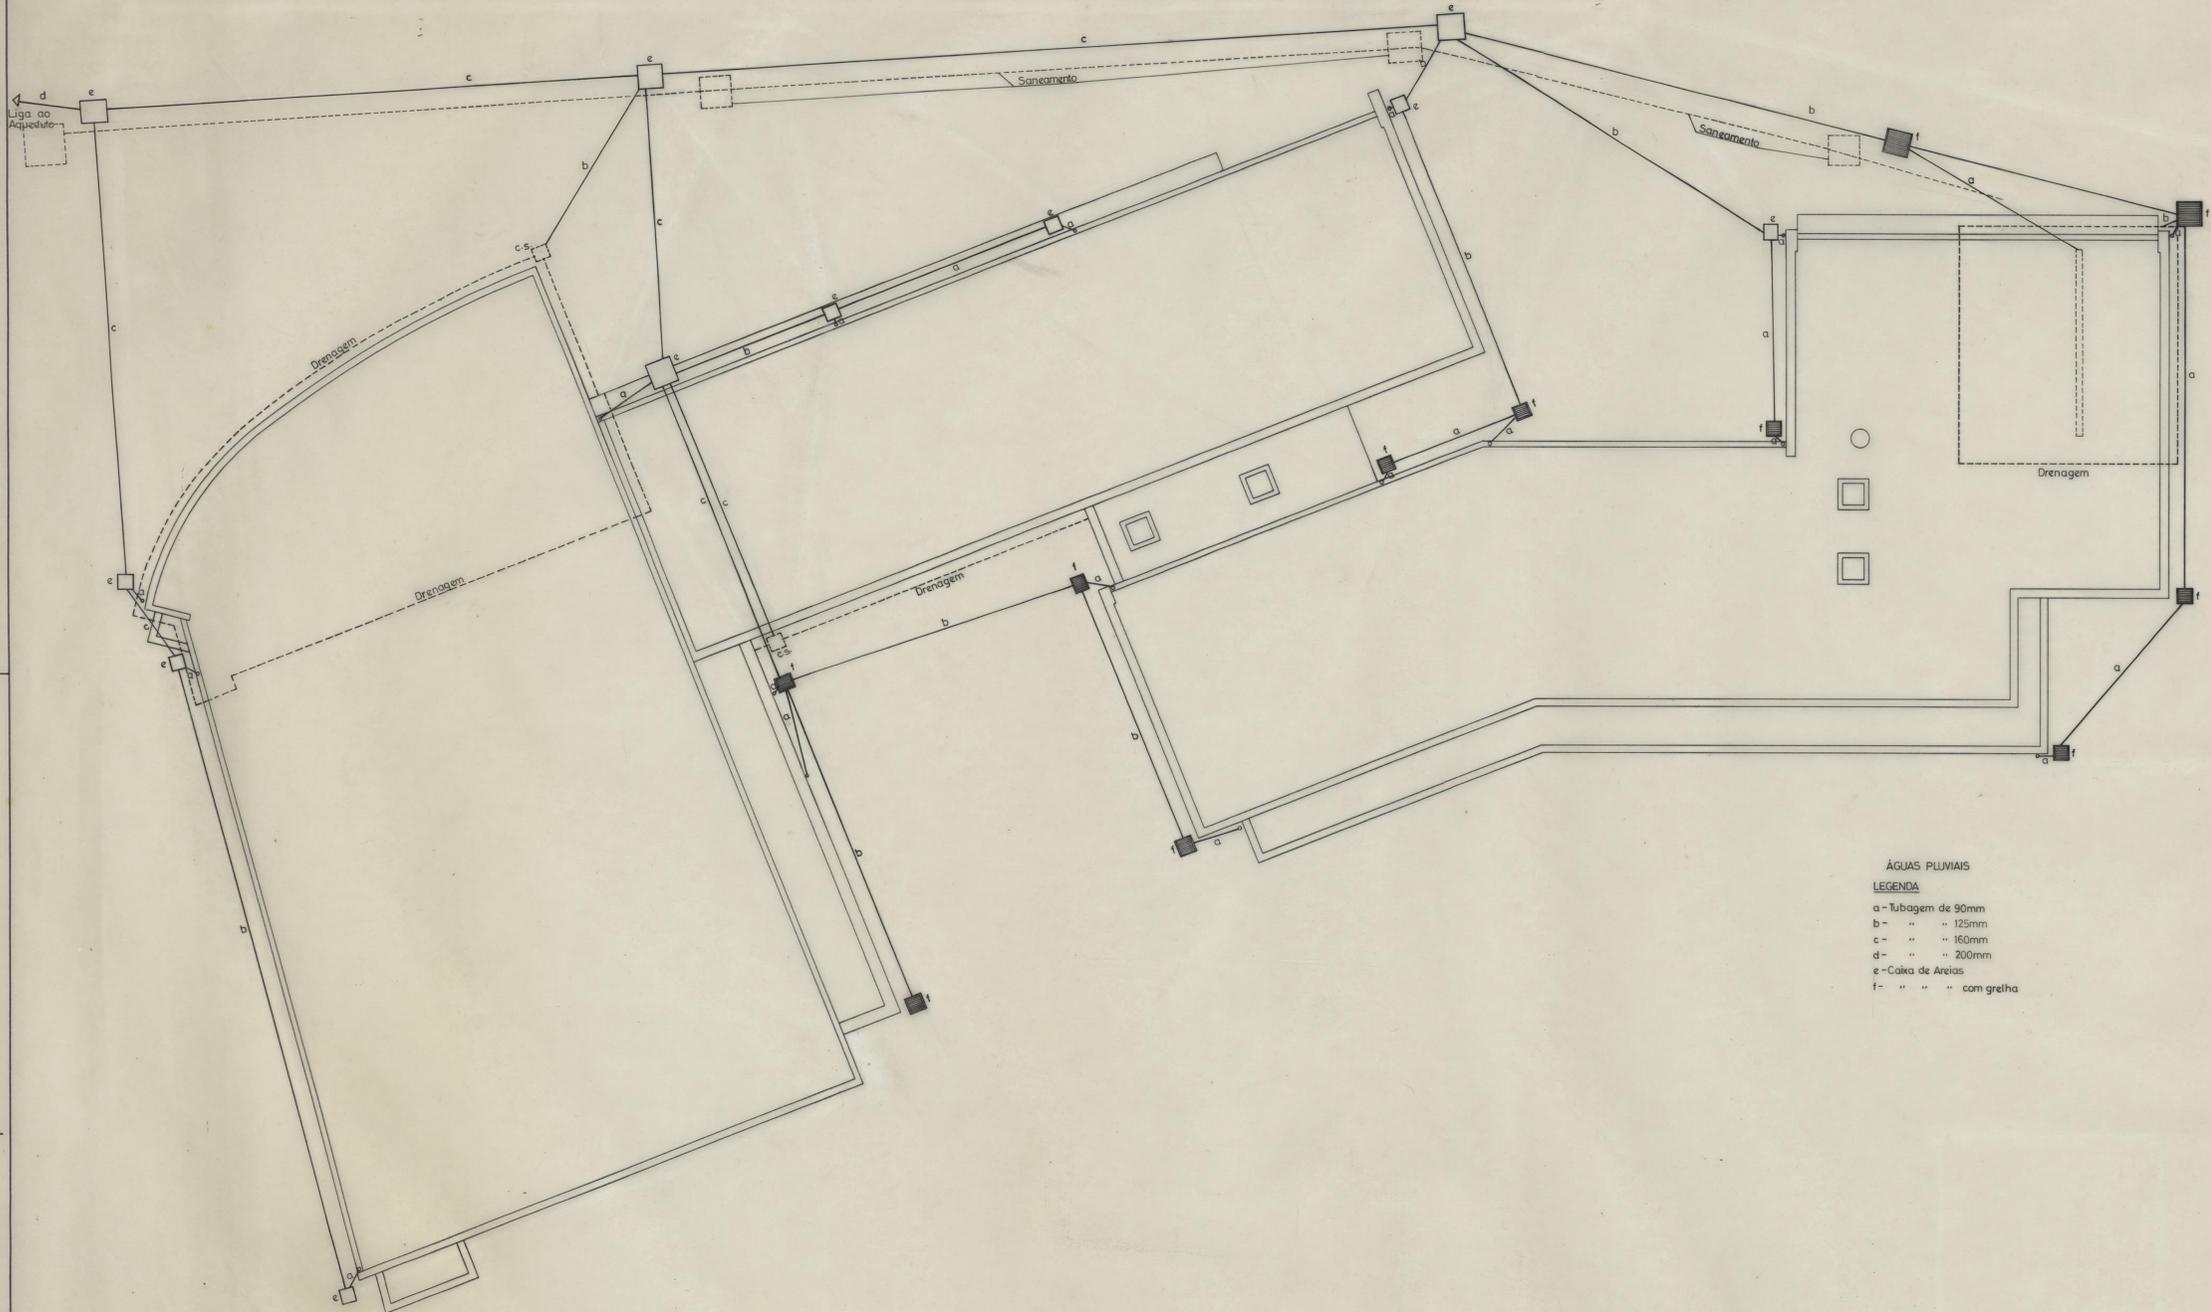

ÁGUAS PLUVIAIS
 LEGENDA
 a - Tubagem de 90mm
 b - " " 125mm
 c - " " 160mm
 d - " " 200mm
 e - Caixa de Areias
 f - " " " com grelha