


CORTE Δ-B

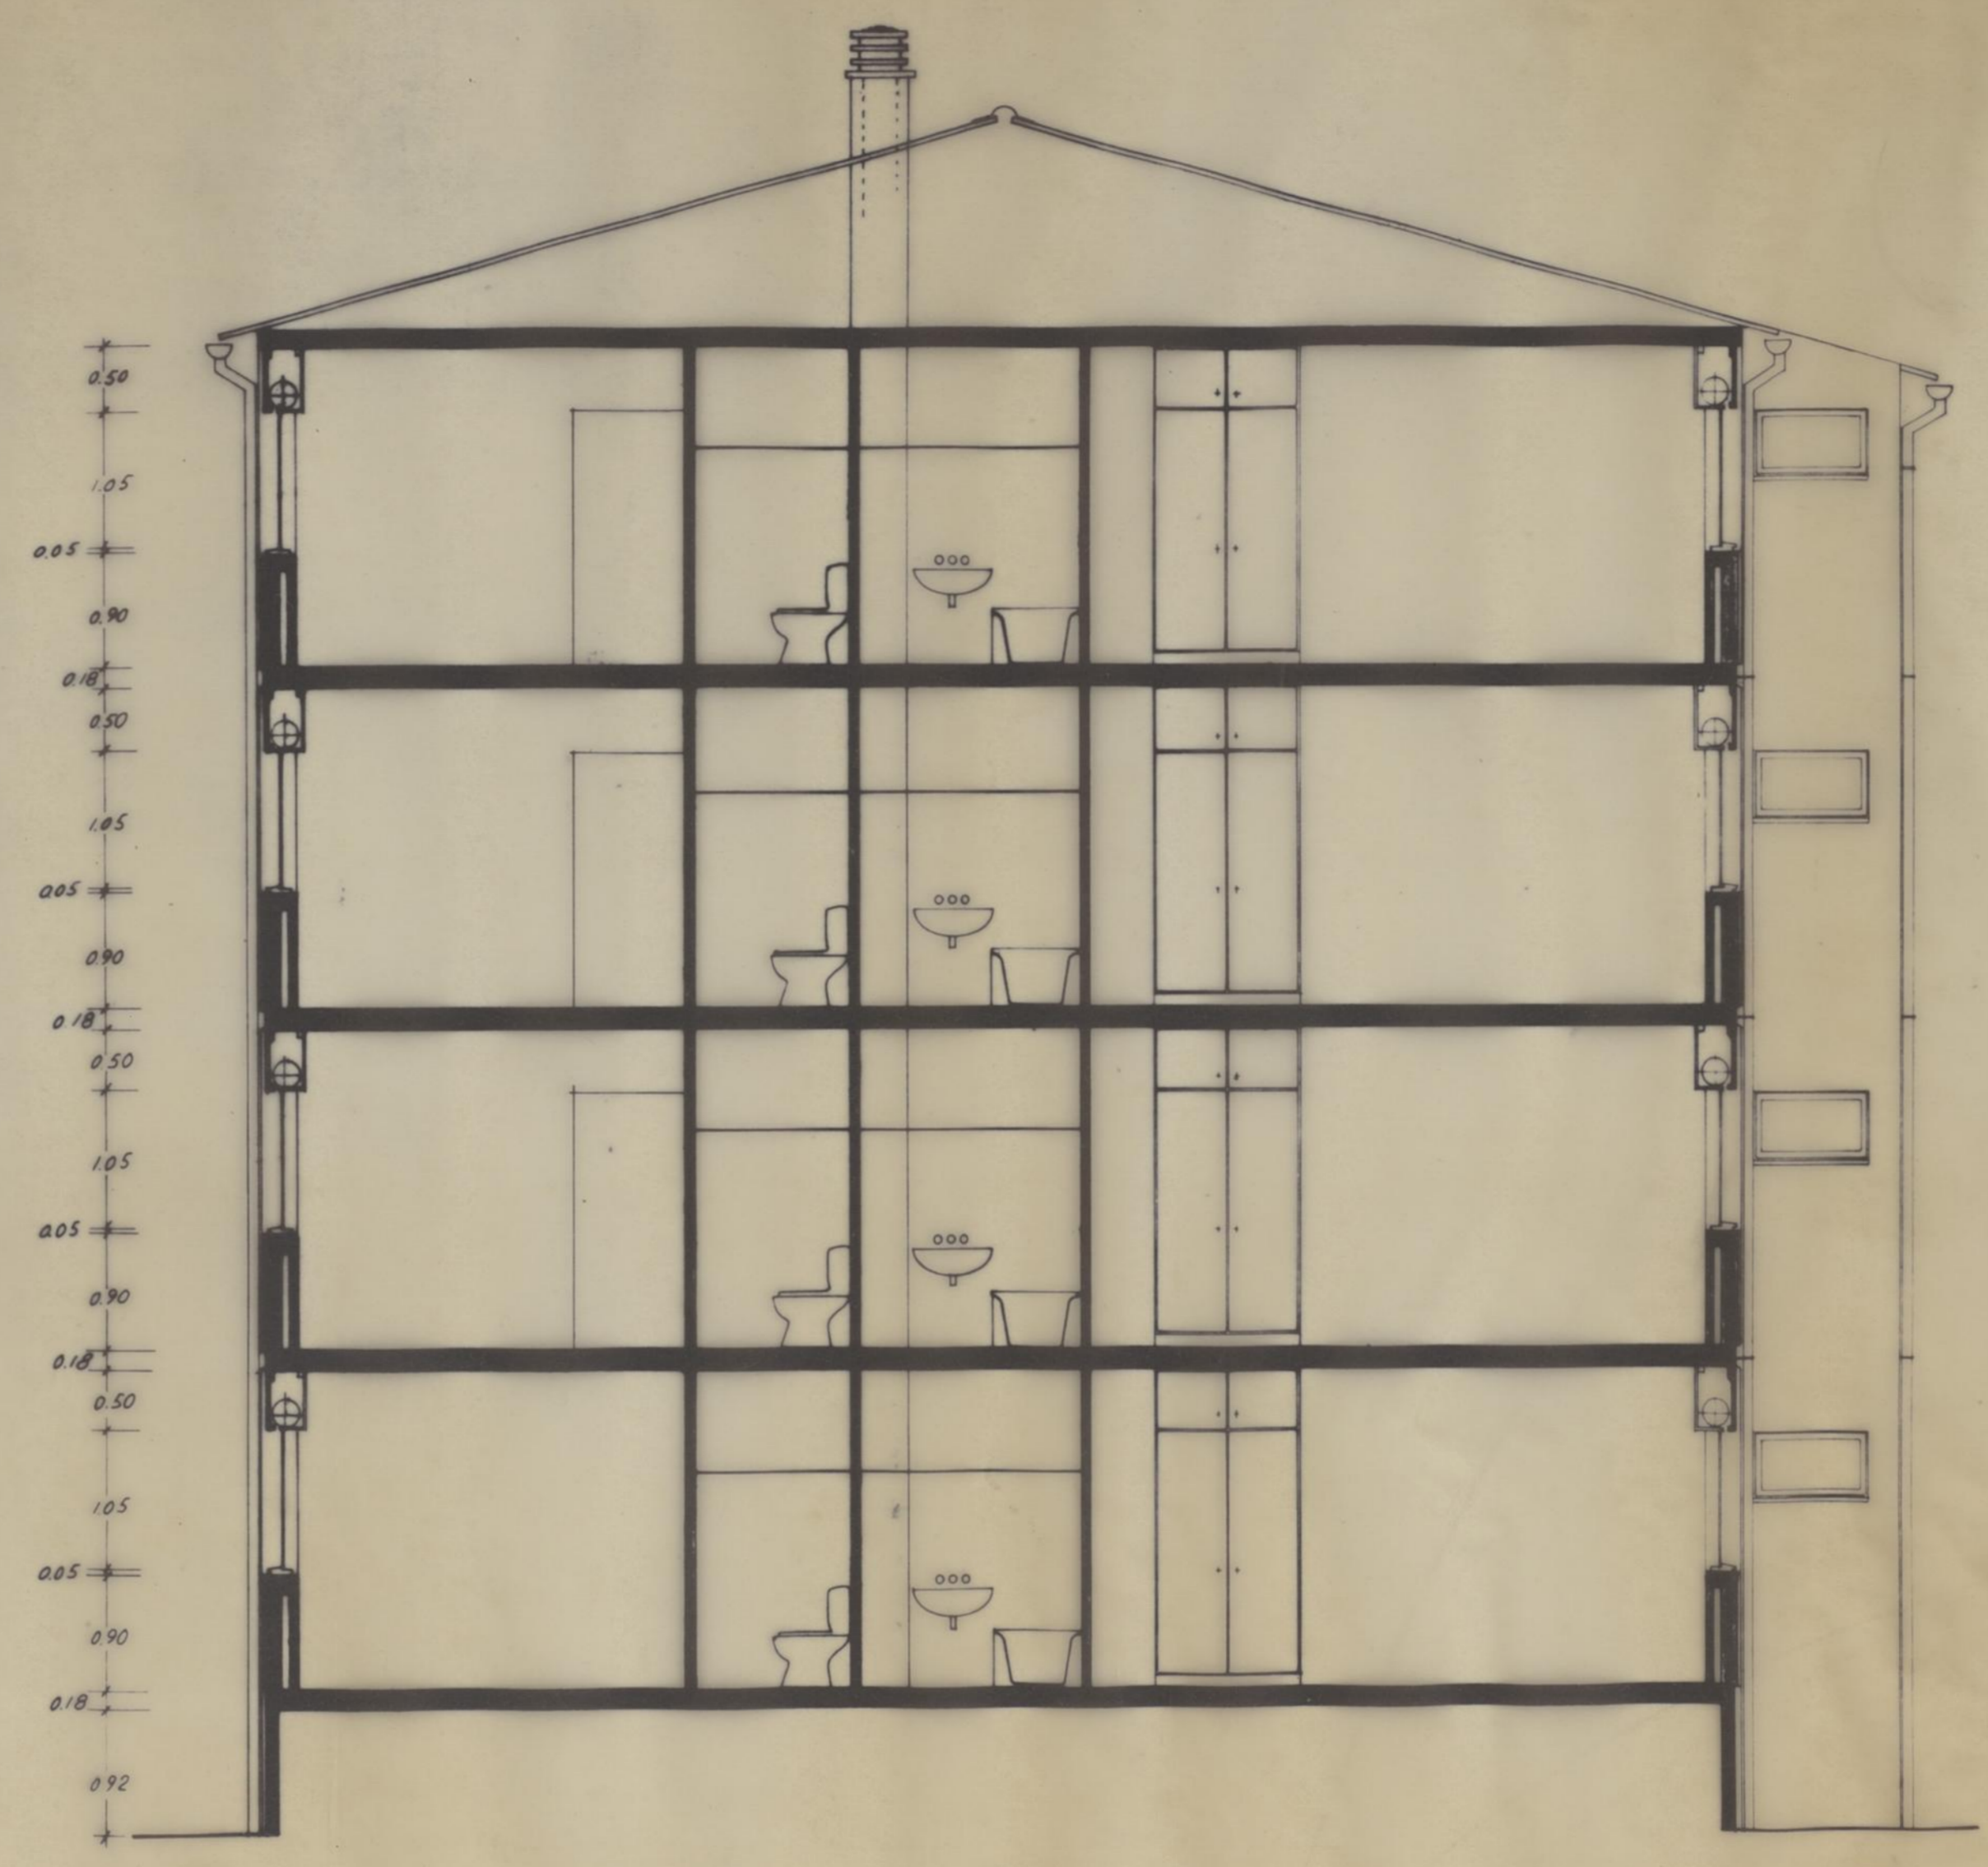

CORTE C-D

GRUPO DE MORADIAS POPULARES DE BESSA LEITE		CAMARA MUNICIPAL DO PORTO	
ARQUITECTURA		DIRECCAO DOS SERVICOS DE OBRAS	
CORTES Δ-B E C-D		DESENHO N.º	
		ESCALAS	1/50
O CHEFE	DESENHOU <i>M. Ribeiro</i>	ANULADO	
<i>[Signature]</i>	PROJECTOU	SUBSTITUÍDO	
		DATA	94 MAIO




ALÇADOS TIPO (POSTERIOR)

T5 / T4E

T3 / T3

GRUPO DE MORÁDIAS POPULARES DE BESSA LEITE		CAMARA MUNICIPAL DO PORTO	
ARQUITECTURA		DIRECÇÃO DOS SERVIÇOS DE OBRAS	
ALÇADOS TIPO (POSTERIOR)		DESENHO N.º	
		ESCALAS	1/50
O CHEFE	DESENHOU <i>J. Soares</i>	ANULADO	
<i>[Signature]</i>	PROJECTOU	SUBSTITUÍDO	
		DATA	94 MAIO

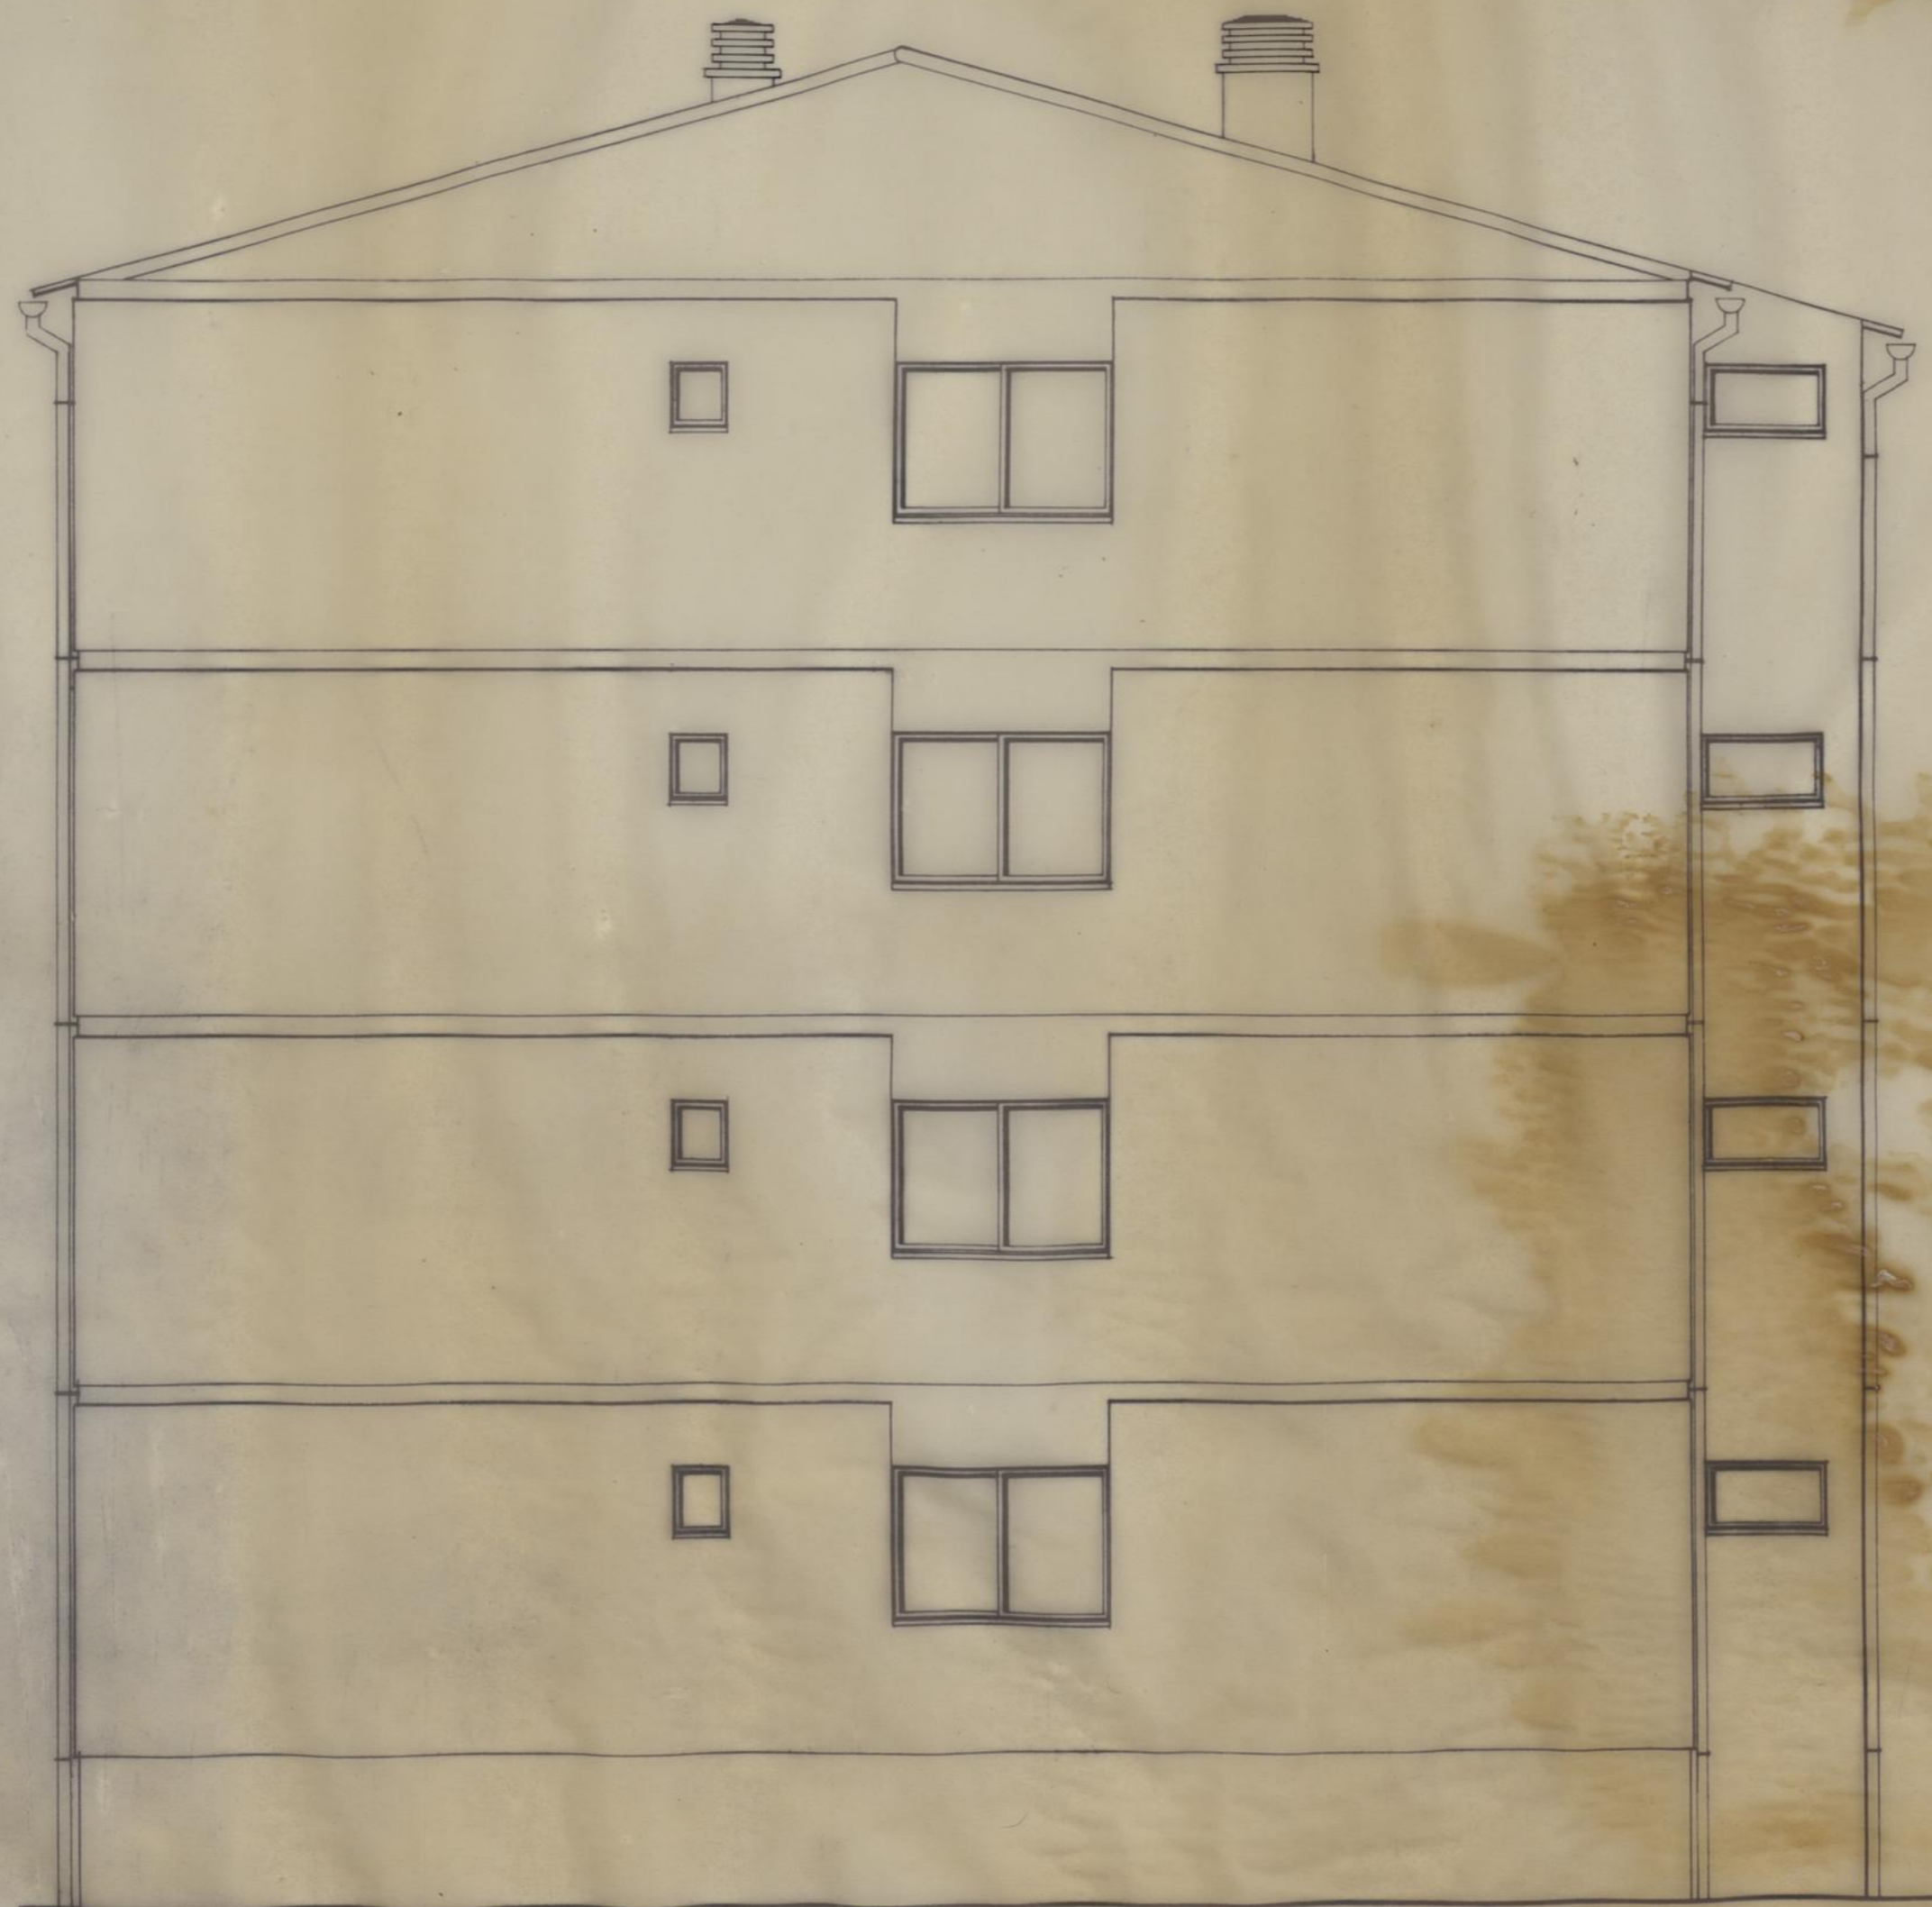

ALÇADO LATERAL (BLOCO - AC)

GRUPO DE MORÁDIAS POPULARES DE BESSA LEITE		CAMARA MUNICIPAL DO PORTO DIRECCÃO DOS SERVIÇOS DE OBRAS	
ARQUITECTURA			
ALÇADO LATERAL DO EDIFÍCIO 1 (BLOCO - AC)		DESENHO N.º	
		ESCALAS	1/50
O CHEFE	DESENHOU <i>z. Oliveira</i>	ANULADO	
<i>[Signature]</i>	PROJECTOU	SUBSTITUÍDO	
		DATA	94 MAIO



ALÇADOS TIPO (ANTERIOR)
T3 / T3

T2 / T1

GRUPO DE MORÁDIAS POPULARES DE BESSA LEITE		CAMARA MUNICIPAL DO PORTO	
ARQUITECTURA		DIRECÇÃO DOS SERVIÇOS DE OBRAS	
ALÇADOS TIPO (ANTERIOR)		DESENHO N.º	
		ESCALAS	1 / 50
O CHEFE	DESENHOU	ANULADO	
<i>[Signature]</i>	<i>[Signature]</i>	SUBSTITUÍDO	
	PROJECTOU	DATA	94 MAIO