

LEGENDA: (\*) - CORTE CONSTRUTIVO AO NIVEL INFERIOR

REQUERENTE  
**CAMARA MUNICIPAL DO PORTO**

COORDENADOR GERAL DO PROJECTO  
ARQ. J. MOREIRA DA COSTA

PROJ. ARQ. SERGIO SECCA  
ARQ. SOFIA SILVA  
ARQ. GAO PAULO FERNANDES  
DESE. PAULO PORTALEA  
ESCALA 1/10  
N. PROJ. 10  
N. ARQ. 10

Ampliação do Centro de Convívio dos Moradores do Bairro do Cerco do Porto  
Projecto de Execução  
Pormenores Construtivos Horizontais (CH1 - CH17)


J. MOREIRA DA COSTA  
ARQUITECTURA, INGENHARIA  
RUA PADRE PACHECO DO MONTE, 70 - 1  
4200-0 PORTO  
(021) 5232

DEZEMBRO 1995


SUBSTITUI

SUBSTITUO

10

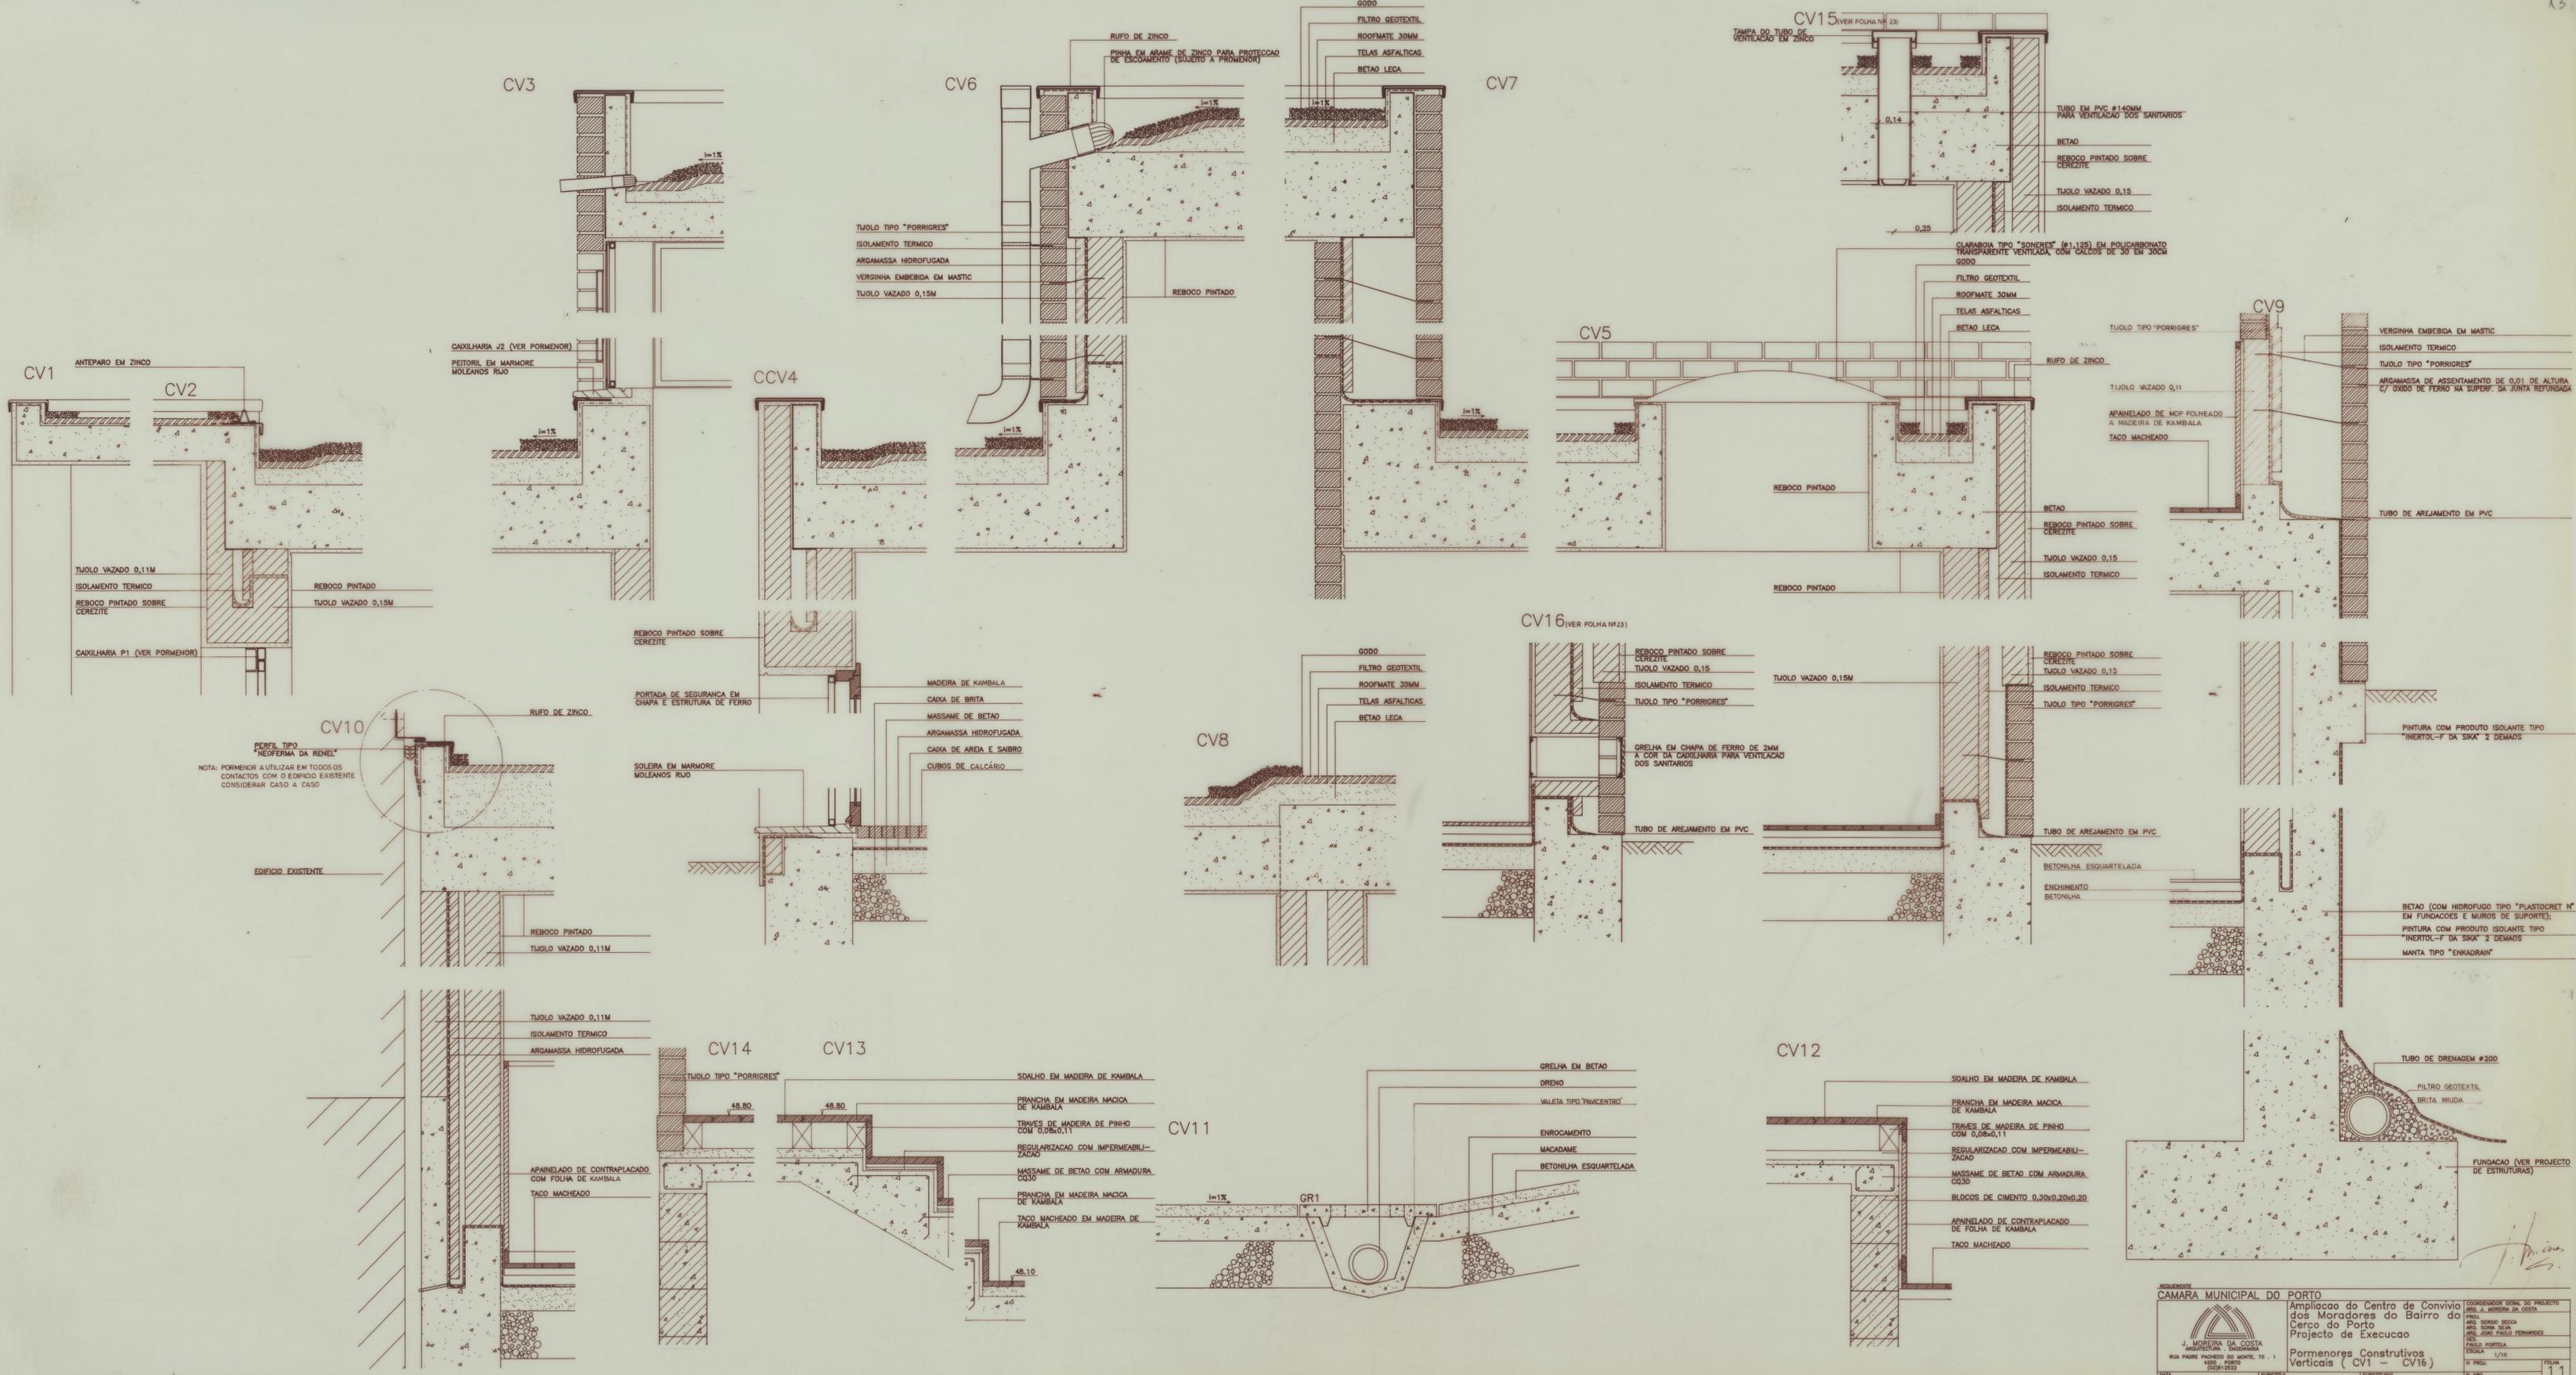

NOTA: PORMENOR A UTILIZAR EM TODOS OS CONTACTOS COM O EDIFICIO EXISTENTE CONSIDERAR CASO A CASO

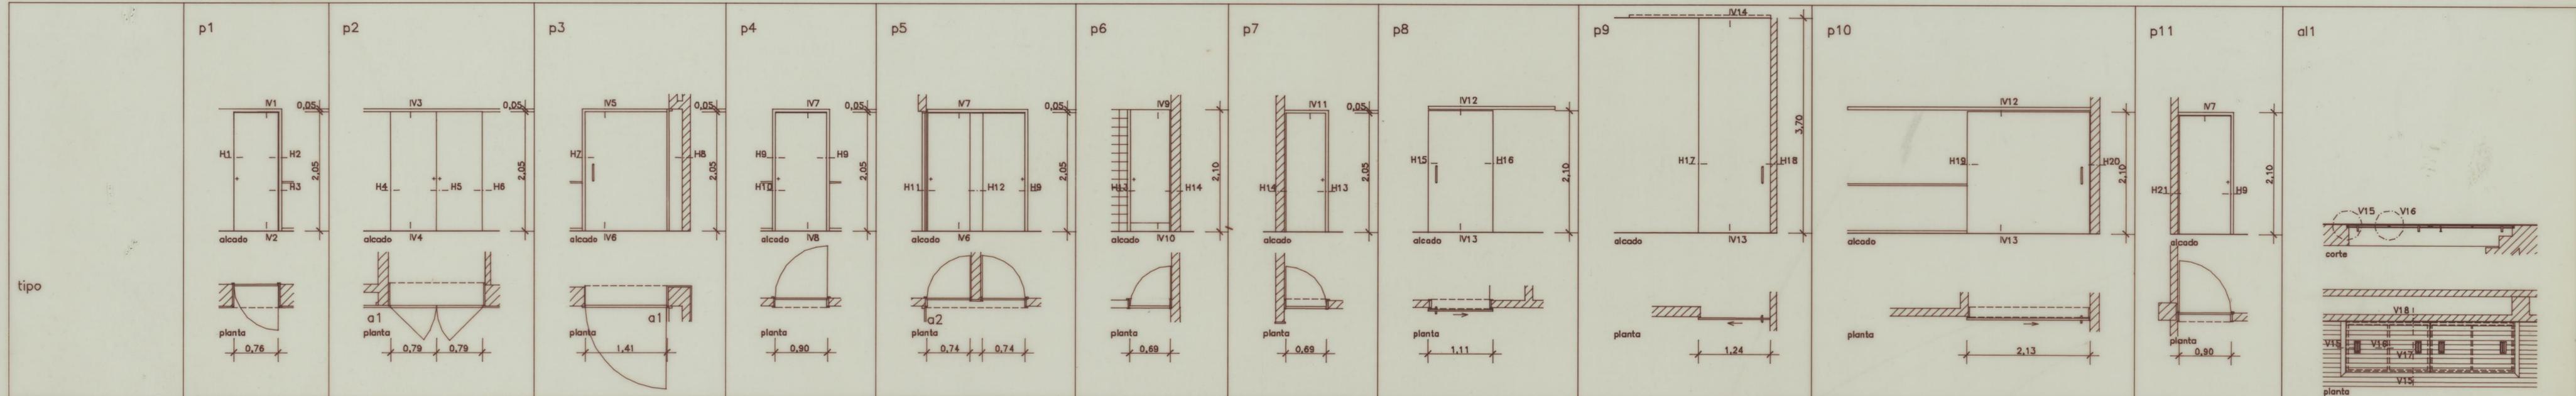

ver desenho n.	13	13	13	14,15	14,15	14,15	14,15	14,15	14,15	14,15	14,15	28
quantidades	1	1	1	3	1	2	2	1	1	2	1	1
materiais	MADEIRA DE KAMBALA, ARO E GUARNICOES EM MAD. MACICA E PORTA PRE-FABRICADA EM PAINEL FOLHEADO SOBRE ESTRUTURA EM FAVO COM ORLA MACICA	=	=	=	=	=	=	=	=	=	=	MADEIRA MACICA DE KAMBALA EM TACO MACHEADO TUBULAR DE FERRO 35x30x2MM, CHAPA DE FERRO 3MM
acabamentos	VERNIZ CERA	=	=	=	=	=	=	=	=	=	=	VERNIZ ACETINADO TIPO "ROBBILAC 0,40-0037" (VER M. ACAB.) PERFILADOS E CHAPA DE FERRO, METALIZADOS A ZINCO FOSCO, COM PINTURA TIPO "ICOSIT K24 ESPESSO" DA "SIKA", APLICADO A PISTOLA
vidro												
ferragens	puxadores	2 DUPLOS DE MULETA, MOD. TIPO "SIZA VIEIRA" EM LATAO CROMADO	2 DUPLOS DE MULETA, MOD. TIPO "SIZA VIEIRA" EM LATAO CROMADO	DUPLO TUBULAR EM LATAO CROMADO COM #20MM, CONFORME PORMENOR	DUPLO DE MULETA, MOD. TIPO "SIZA VIEIRA" EM LATAO CROMADO	=	=	DUPLO, TUBULAR EM LATAO CROMADO #20 CONFORME PORMENOR	=	=	=	TUBULAR EM ACO INOX #20MM COM ESPELHO ESPECIAL (VER PORMENOR)
	fechos	FECHAD. DE EMBUTIR MOLA DUPLA EM FERRO DE ARMILHAR COM TRINCO 3 POR FOLHA DE 3" 1/2 TIPO "GOLF" EM LATAO CROMADO	FECHAD. DE EMBUTIR MOLA DUPLA EM FERRO DE ARMILHAR COM TRINCO 4 DOBRADICAS EM ACO INOX (PORTA OSCILANTE) COM MOLA EM ESPIRAL TIPO "DORMA"	FECHAD. DE EMBUTIR MOLA DUPLA EM FERRO DE ARMILHAR COM TRINCO 3 POR FOLHA DE 3" 1/2 TIPO "GOLF" EM LATAO CROMADO	FECHAD. DE EMBUTIR MOLA DUPLA EM FERRO DE ARMILHAR COM TRINCO 3 POR FOLHA DE 3" 1/2 TIPO "GOLF" EM LATAO CROMADO	=	=	FECHADURA DE GARRAS DE EMBUTIR	=	=	=	DUPLO DE MULETA, MOD. TIPO "SIZA VIEIRA" EM LATAO CROMADO FECHAD. DE EMBUTIR MOLA DUPLA EM FERRO DE ARMILHAR COM TRINCO 3 POR FOLHA DE 3" 1/2 TIPO "GOLF" EM LATAO CROMADO
	dobradicas	1 PAR DE PIVOTS POR FOLHA	=	=	=	=	=	=	=	=	=	=
outras	ESPELHO CIRCULAR INDEPND. P/PUXADOR E ENTRADA DE CHAVES EM LATAO CROM.	=	=	ESPELHO CIRCULAR INDEPND. P/PUXADOR E ENTRADA DE CHAVES EM LATAO CROM.	=	=	FECHO ESPECIAL DE ALDRABA A ESCOLHER PELOS PROJECTISTAS	ESPELHO CIRCULAR INDEPND. P/PUXADOR E ENTRADA DE CHAVES EM LATAO CROM. TIPO "GEZE" E GUIA NO PAVIMENTO	=	=	=	ESPELHO CIRCULAR INDEPND. P/PUXADOR E ENTRADA DE CHAVES EM LATAO CROM.
guarnicao do vao	interior	MADEIRA MACICA DE KAMBALA, CONFORME PORMENOR	=	=	=	=	=	=	=	=	=	REBOCO PINTADO E TJOLO TIPO "PORRIGRES"
	exterior	=	=	=	=	=	=	=	=	=	=	MADEIRA MACICA DE KAMBALA, CONFORME PORMENOR
obs.		2 FECHOS DE UNHA EM LATAO CROMADO COM 2" (INFERIOR) E 3" (SUPERIOR) NO TOPO DA PORTA						INCLUI PLACAS EM LATAO CROMADO COM "H" E "S" TIPO "CANDEEIRO LING"				A CALHA SERA EMBUTIDA NA LAJE

NOTA: As dimensoes dos vaos deverao ser confirmadas em obra.

REQUERENTE  
CAMARA MUNICIPAL DO PORTO

COORDENADOR GERAL DO PROJECTO  
ARG. J. MOREIRA DA COSTA

PROJ.  
ARG. SERGIO SECCA  
ARG. SONIA SILVA  
ARG. JOAO PAULO FERNANDES

DES.  
PAULO PORTELA





ESCALA 1/50

N.º PROJ. \_\_\_\_\_  
N.º ARG. \_\_\_\_\_

DATA DEZEMBRO 1995








SUBSTITUI \_\_\_\_\_  
SUBSTITUIDO \_\_\_\_\_

FOLHA 12

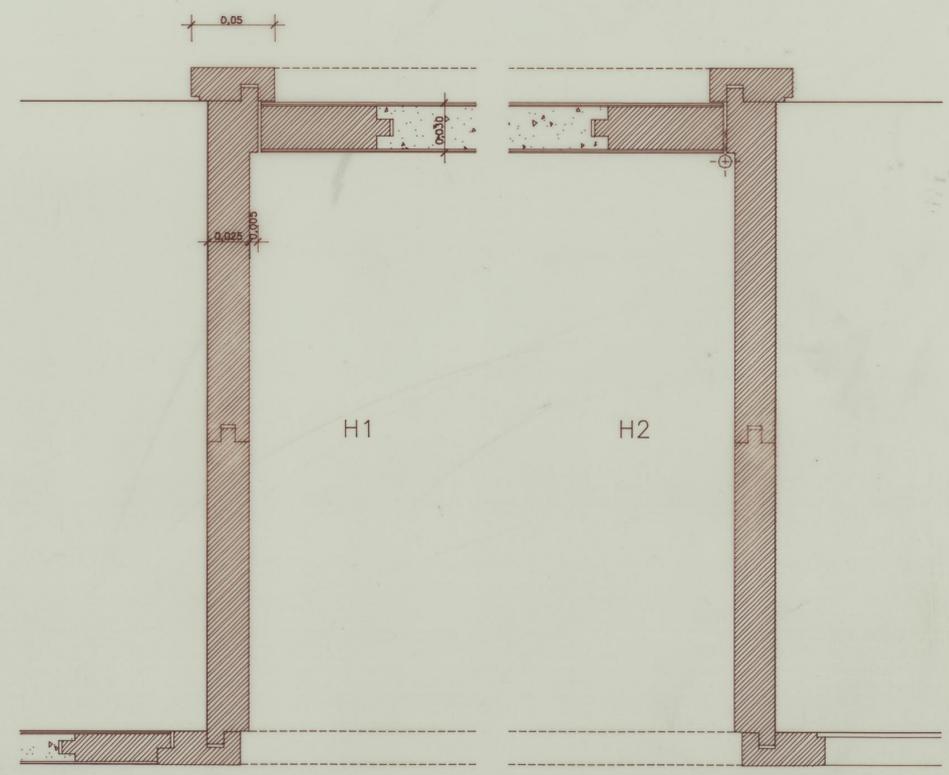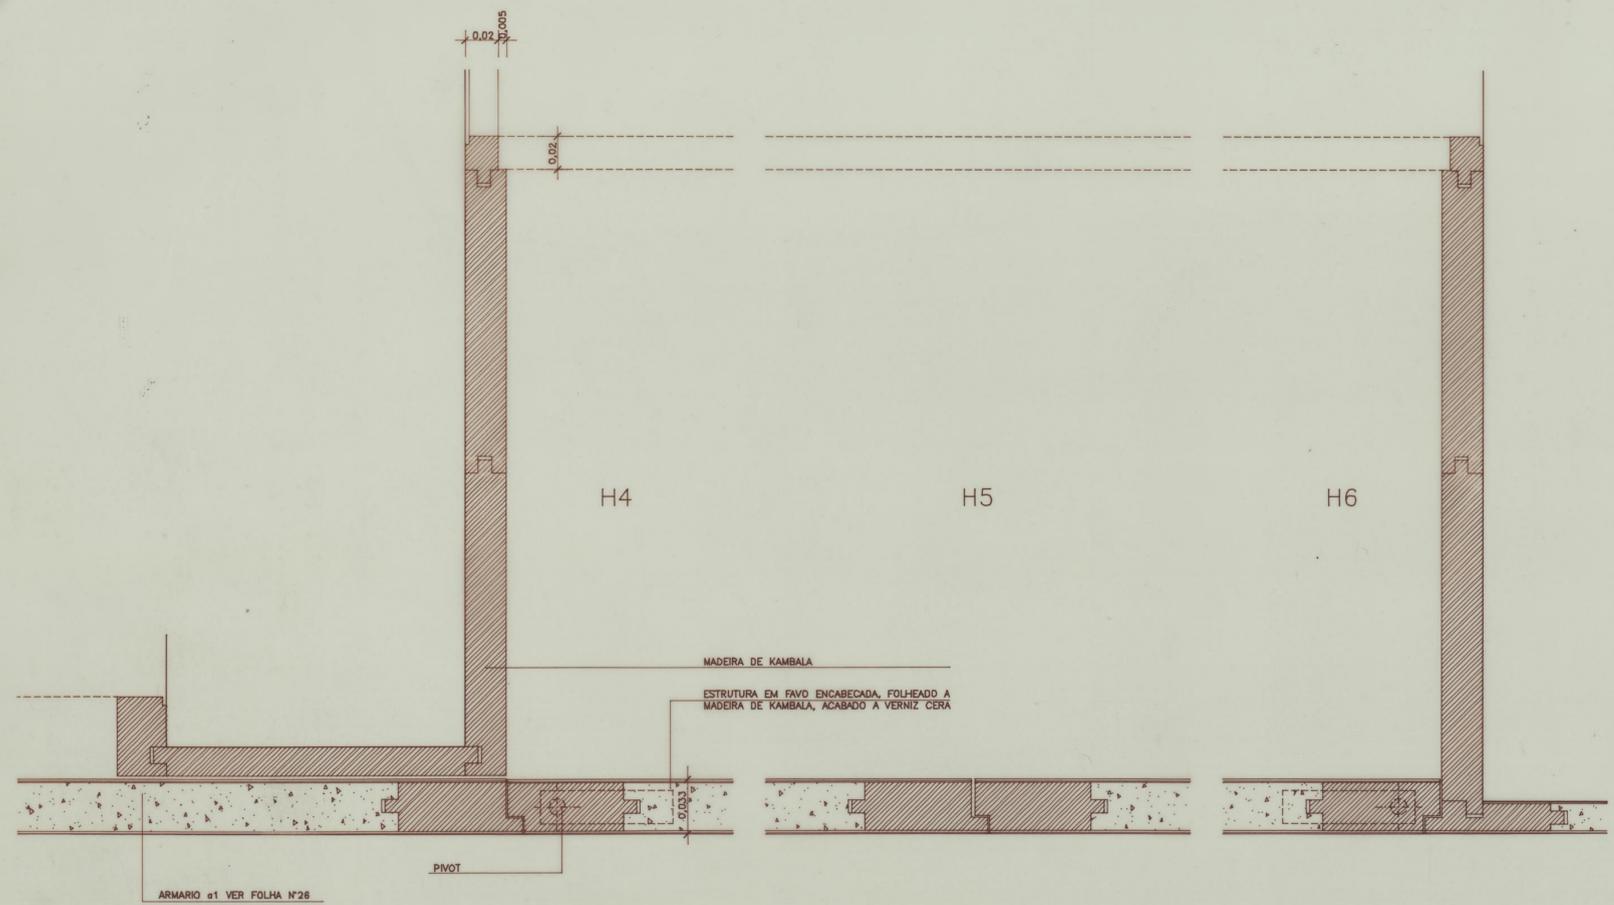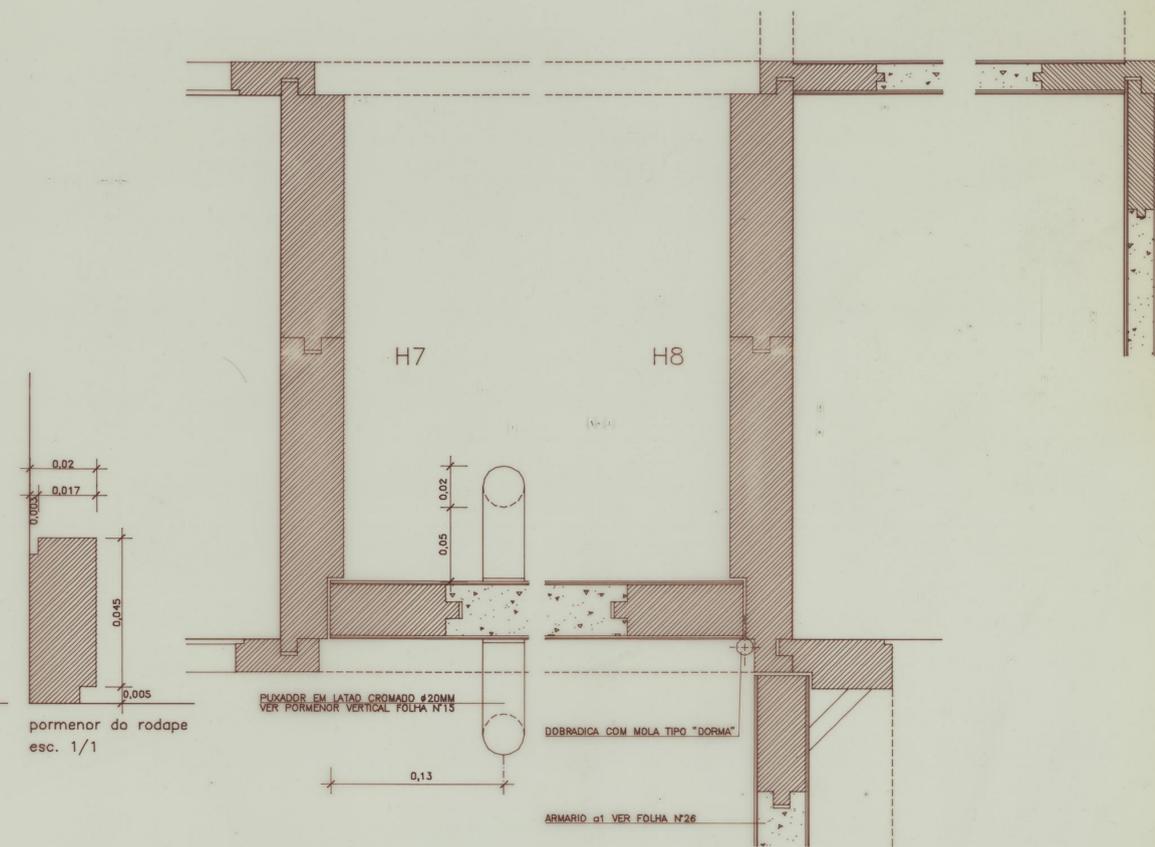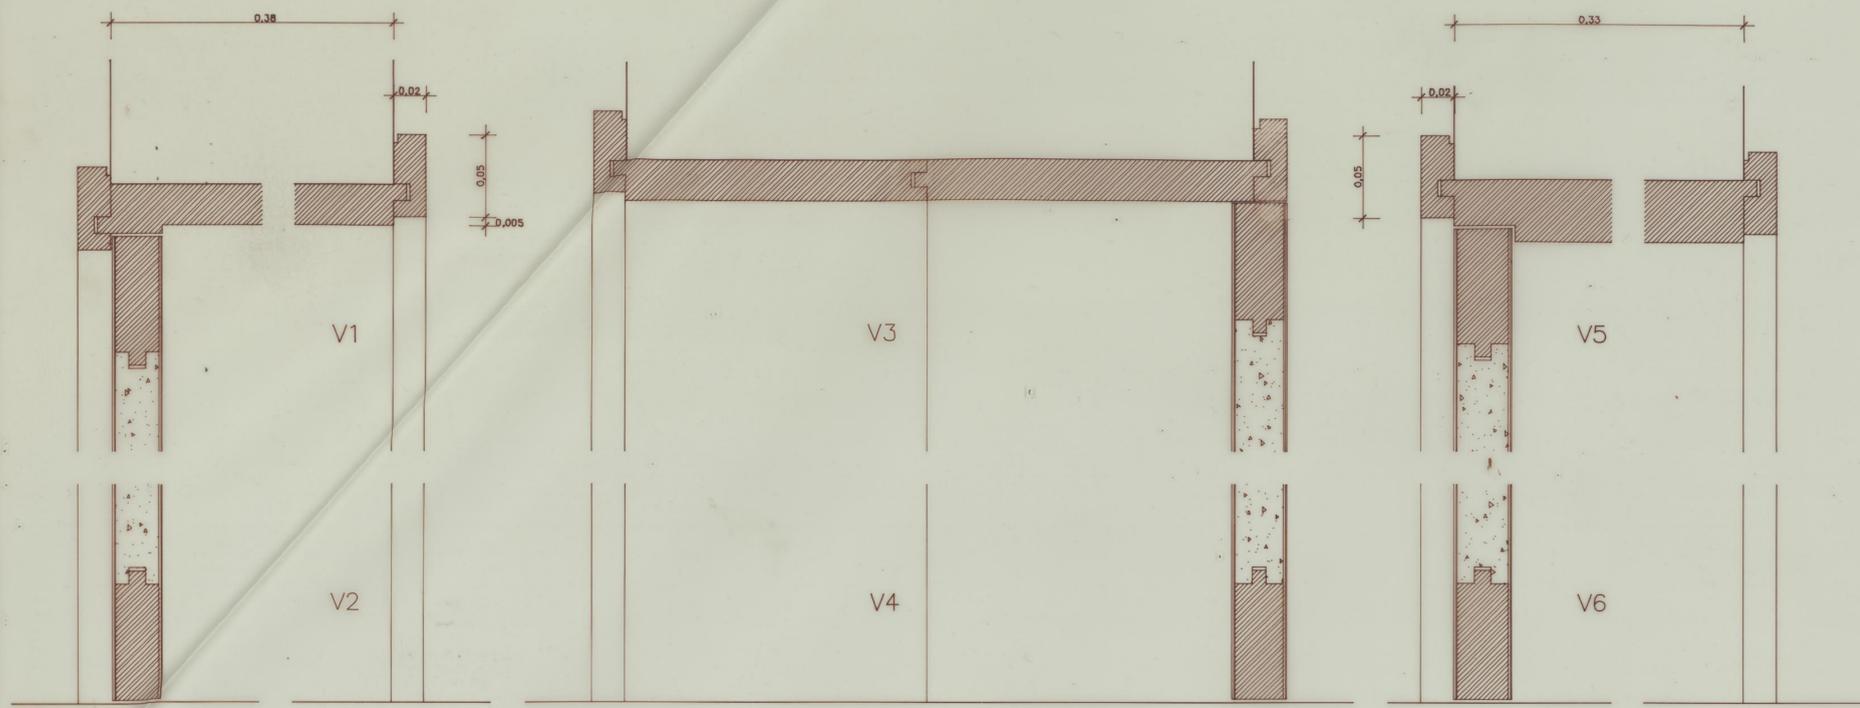

NOTA: As dimensoes dos vaos deverao ser confirmadas em obra.

CAMARA MUNICIPAL DO PORTO  J. MOREIRA DA COSTA ARQUITECTURA - ENGENHARIA RUA PADRE INACIO DO MONTE, 10 - 1 4100 - PORTO (351) 31522		COORDENADOR GERAL DO PROJECTO J. MOREIRA DA COSTA PROJ. ARQ. SERGIO SECCA ARQ. SONIA SILVA ARQ. JOAO PAULO FERNANDES ESCALA PORTELA ESCALA	
Ampliacao do Centro de Convivio dos Moradores do Bairro do Cerco do Porto Projecto de Execucao Pormenores de Carpintaria Horiz. H1 a H8; Vert. V1 a V6 e pormenor do rodape		N. PROJ. 1/2 1/1 N. ARQ.	
DATA DEZEMBRO 1995	SUBSTITUI	SUBSTITUIDO	FOLHA 13

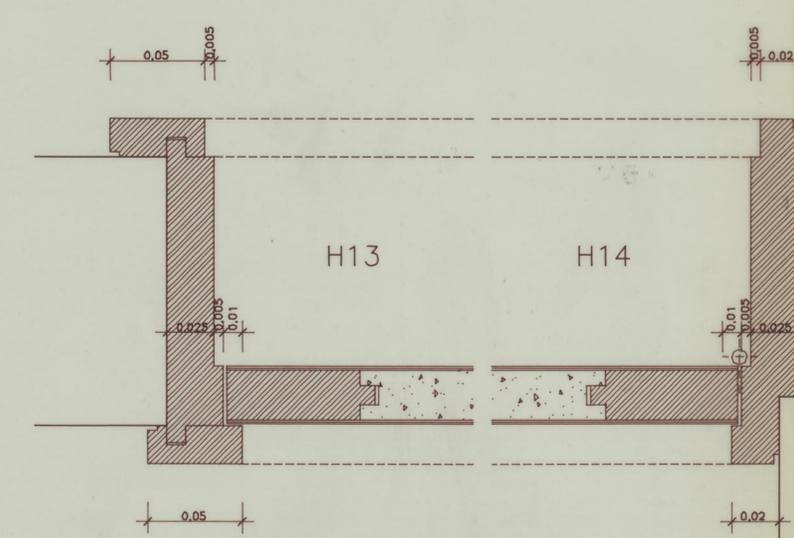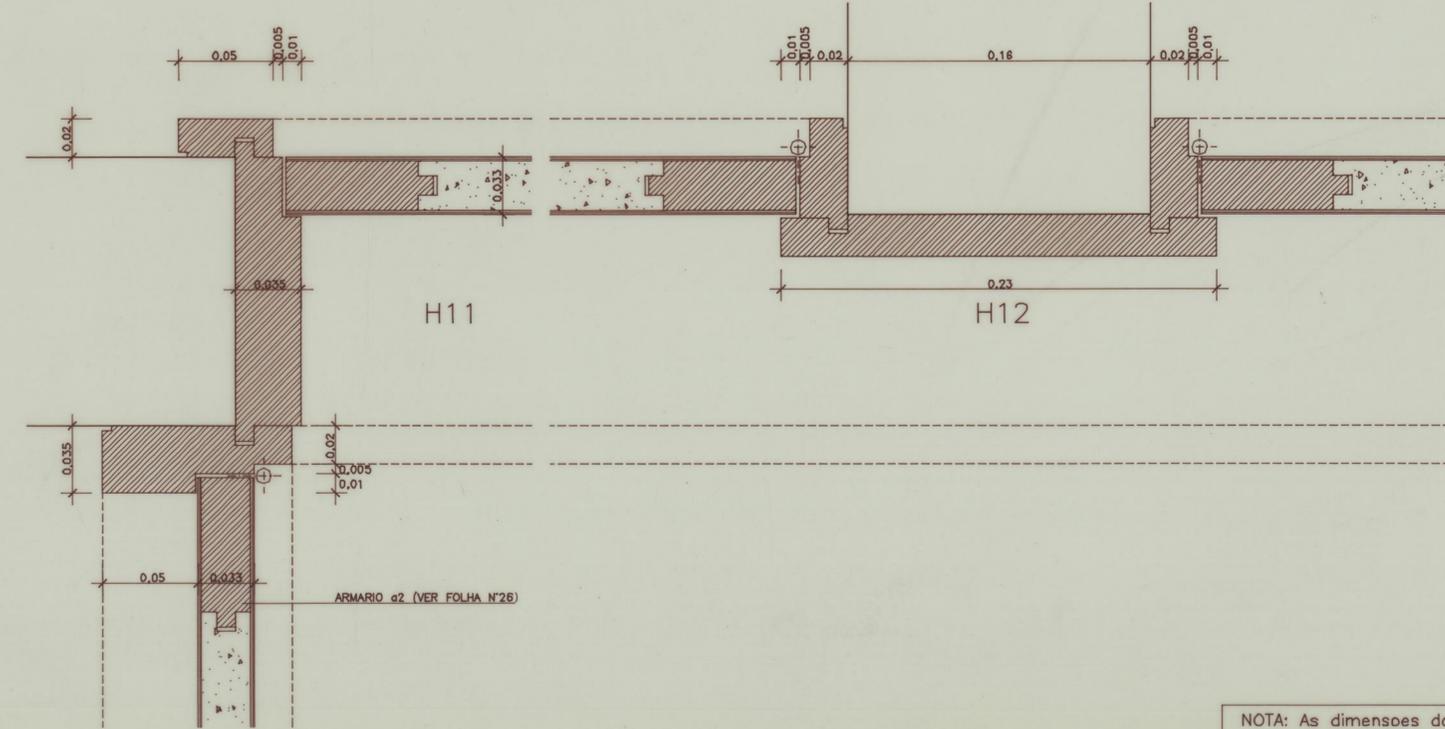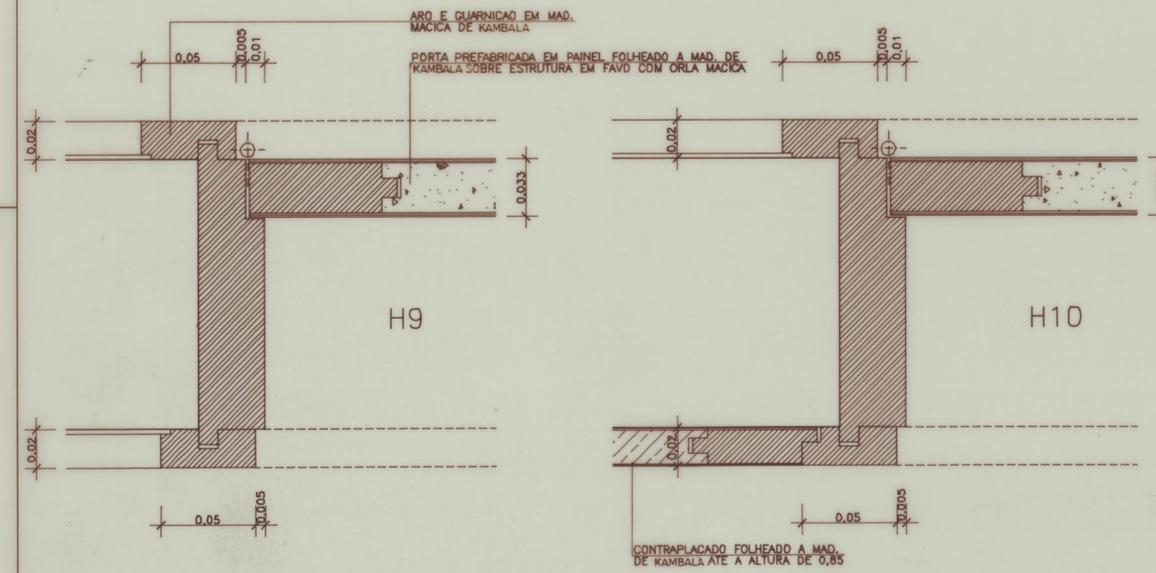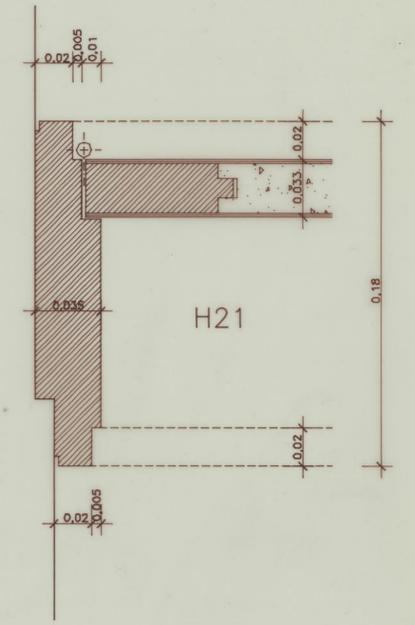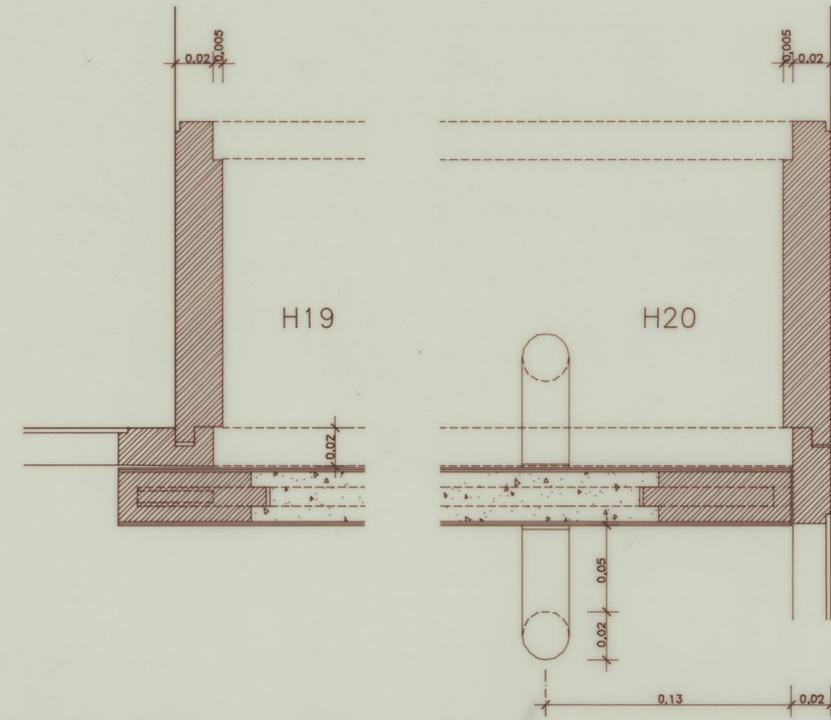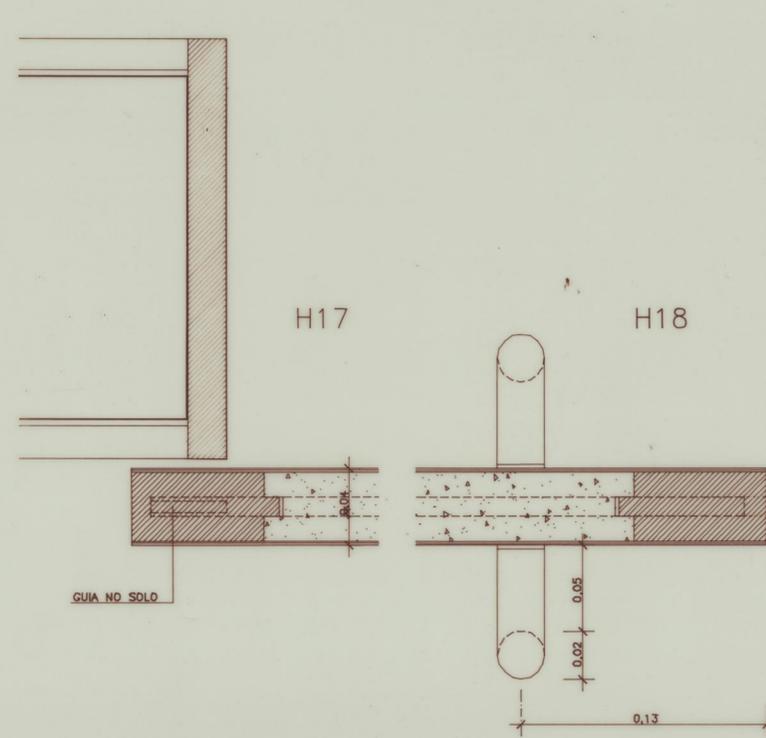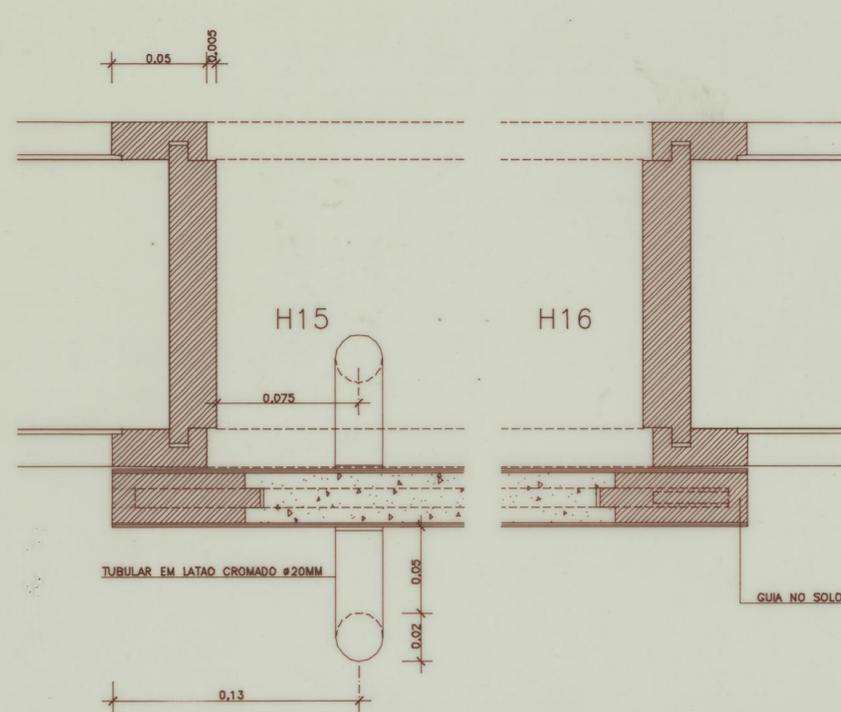

NOTA: As dimensoes dos vaos deverao ser confirmadas em obra.

RESQUERENTE  
CAMARA MUNICIPAL DO PORTO






COORDENADOR GERAL DO PROJECTO  
ARQ. J. MOREIRA DA COSTA

PROJ. ARQ. SERGIO SECCA  
ARQ. SONIA SILVA  
ARQ. JOAO PAULO FERNANDES  
DES. PAULO PORTELA  
ESCALA 1/2

J. MOREIRA DA COSTA  
ARQUITECTURA, ENGENHARIA  
RUA PADRE PACHECO DO MONTE, 70 . 1  
4200 - PORTO  
(02) 612322

N. PROJ. 1/2 FOLHA 14  
N. ARQ. 14

DATA DEZEMBRO 1995 SUBSTITUI SUBSTITUIDO

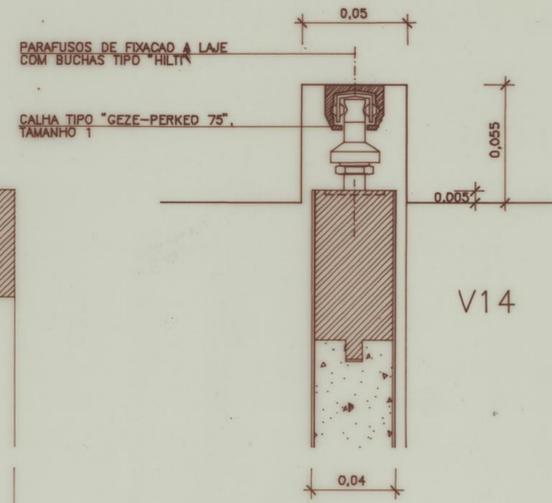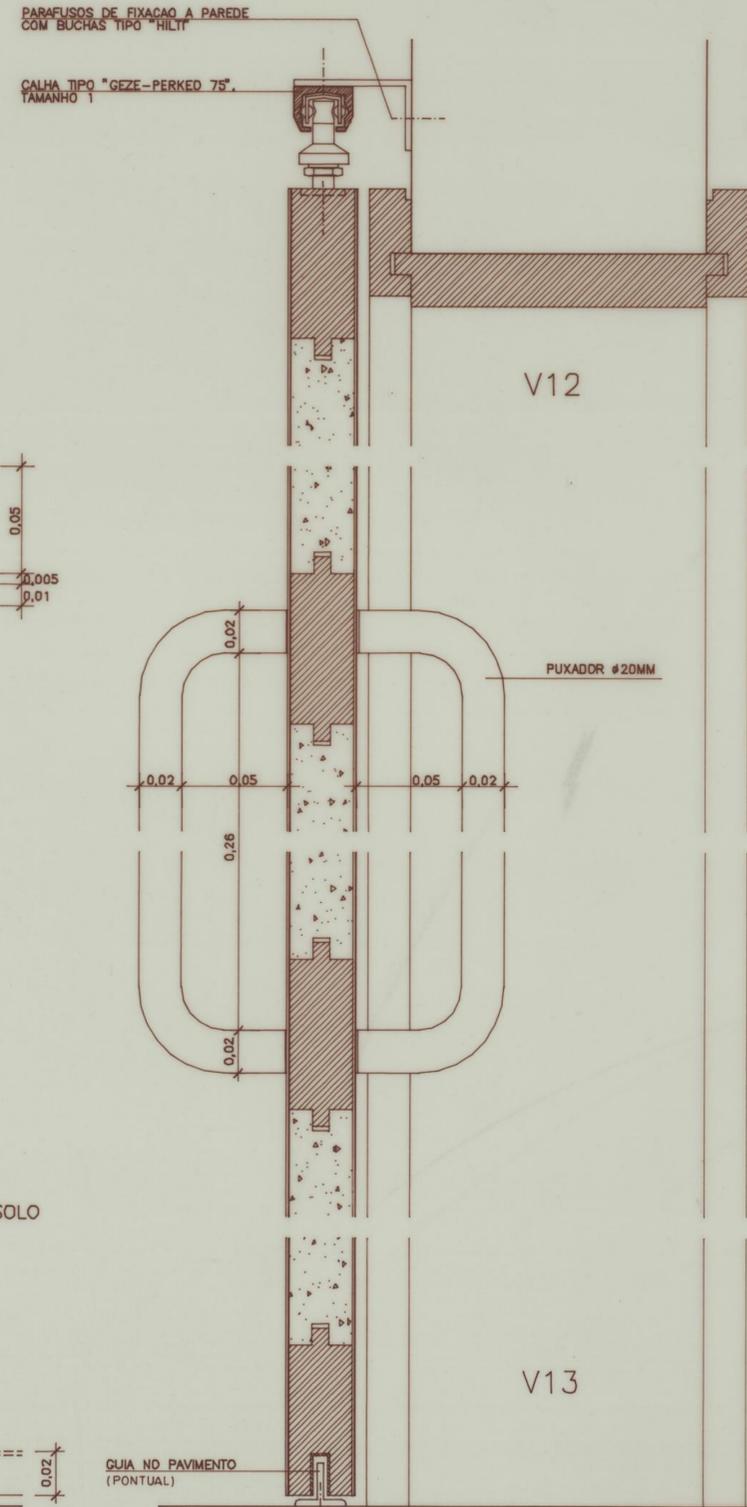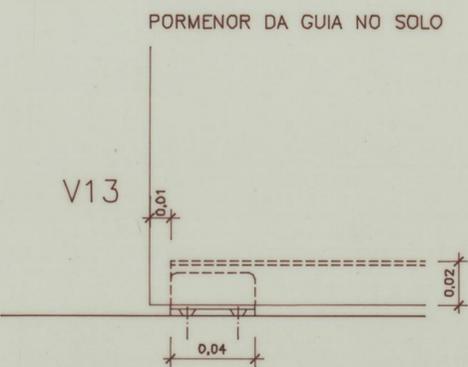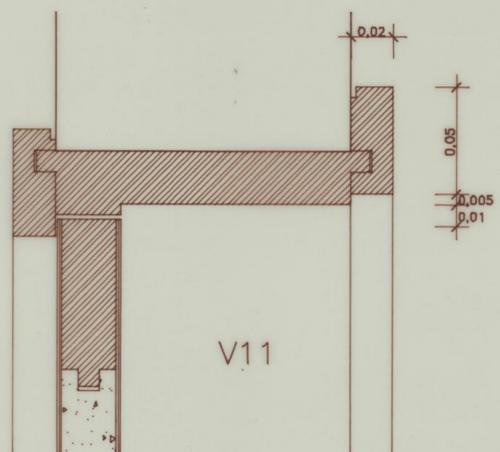
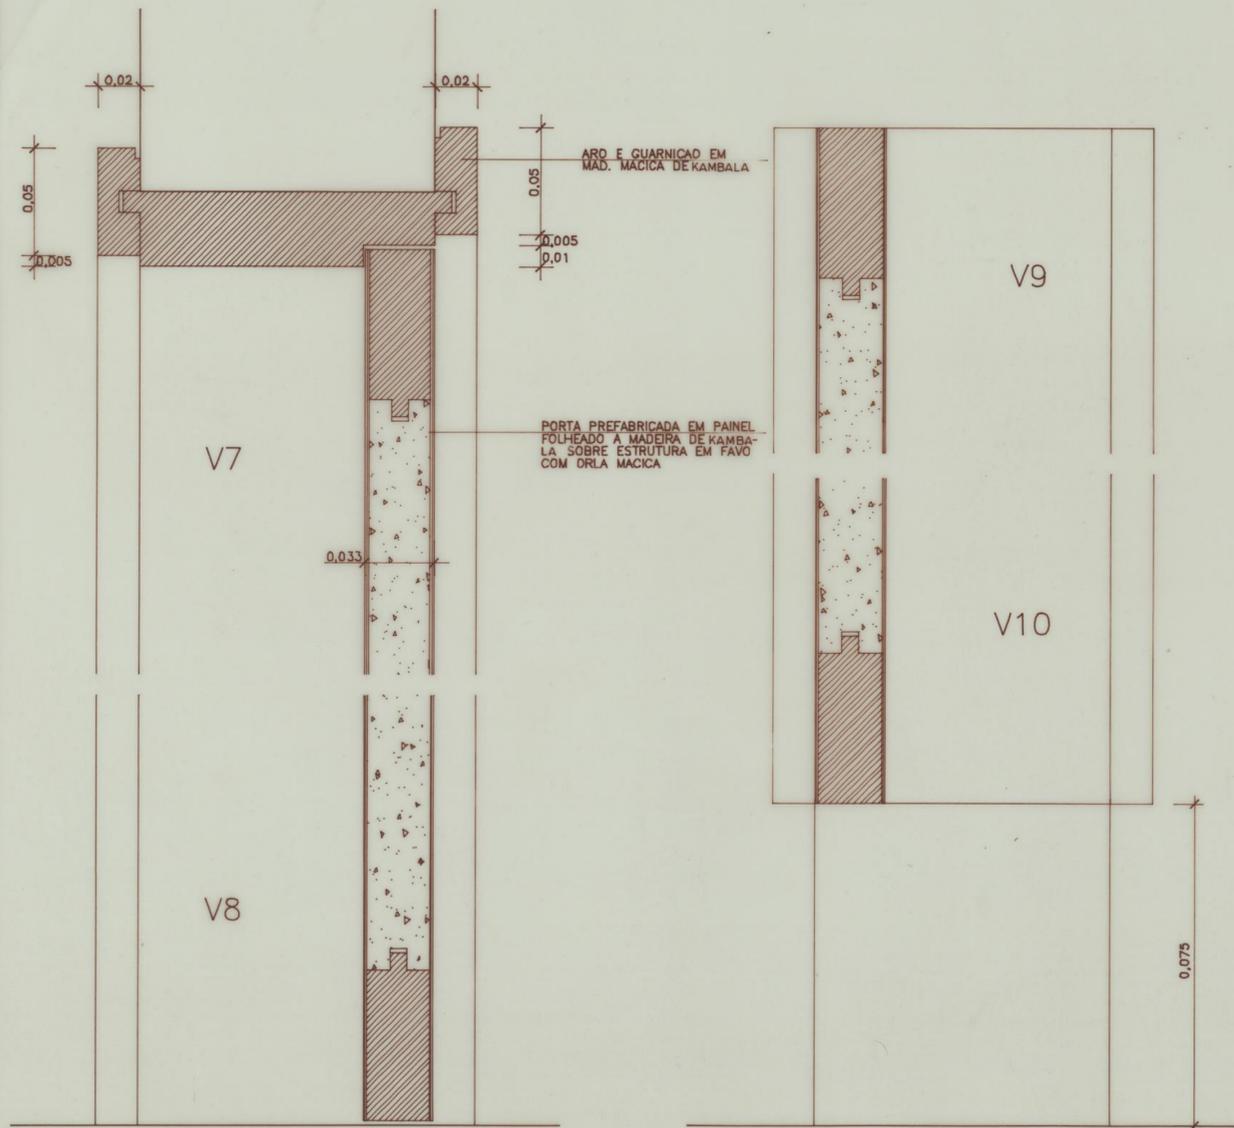


NOTA: As dimensoes dos vaos deverao ser confirmadas em obra.


REGIAMENTO <b>CAMARA MUNICIPAL DO PORTO</b>		COORDENADOR GERAL DO PROJECTO ARQ. J. MOREIRA DA COSTA	
		Ampliação do Centro de Convívio dos Moradores do Bairro do Cerco do Porto Projecto de Execução Pormenores de Carpintaria Verticais V7 a V14	
		PROJ. ARQ. SERGIO SECCA ARQ. SONIA SILVA ARQ. JOAO PAULO FERNANDES DES. PAULO PORTELA ESCALA 1/2	
DATA DEZEMBRO 1995	SUBSTITUI	SUBSTITUIDO	FOLHA 15




P1

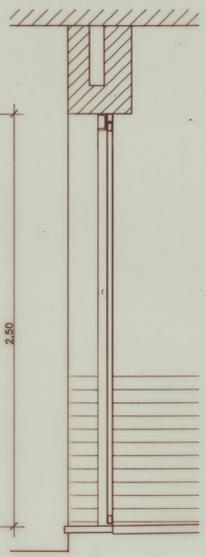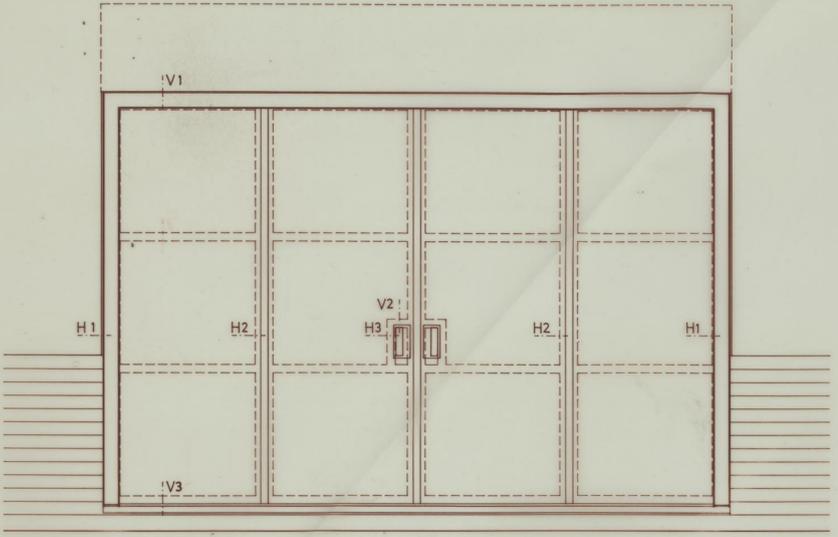





alcado






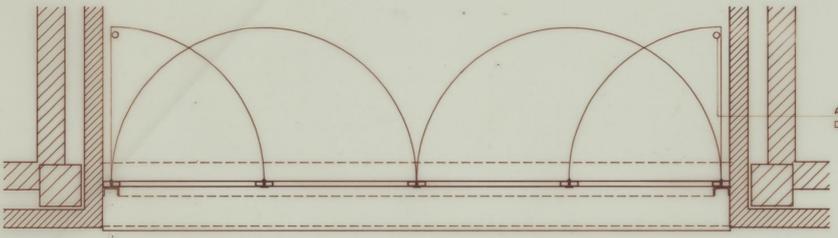








planta (esc. 1/20)




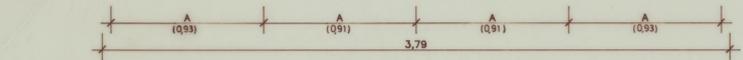








corde



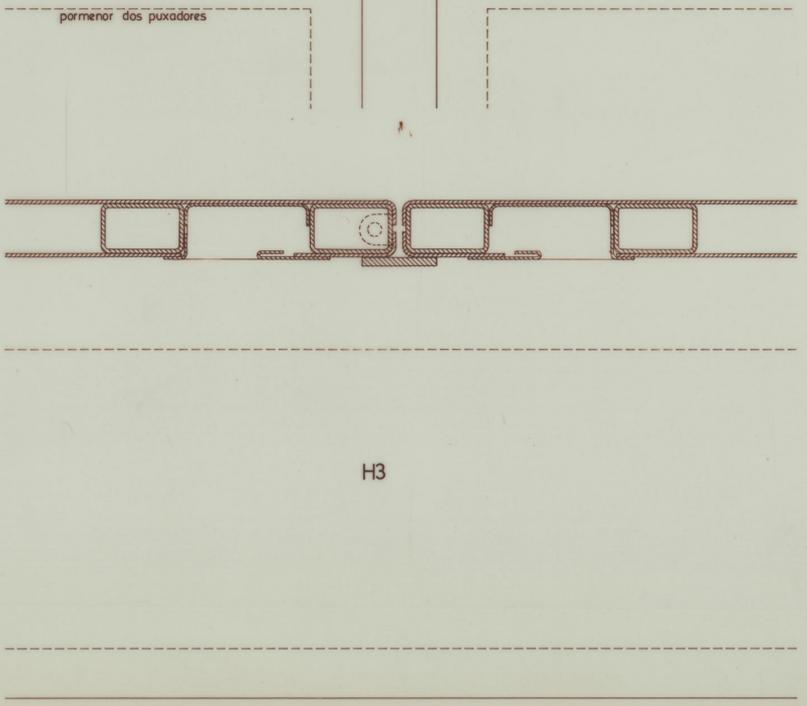
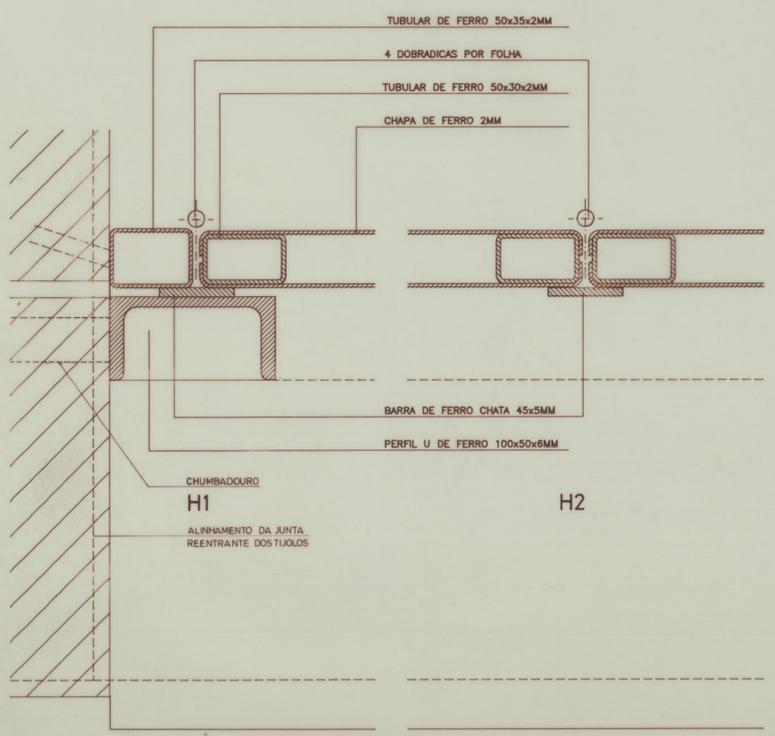
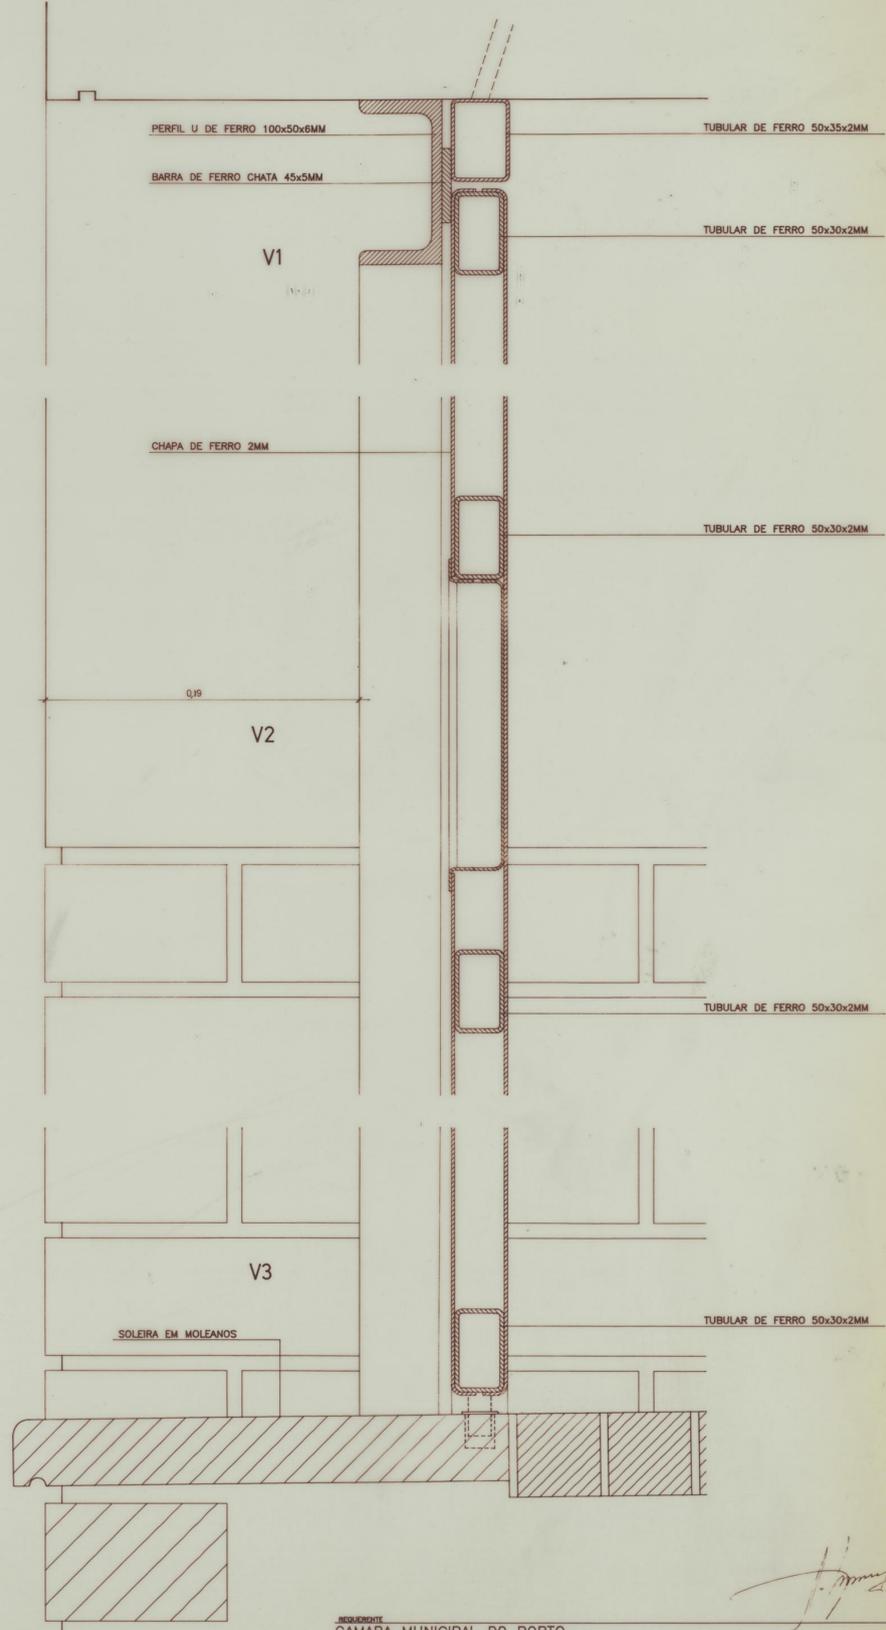
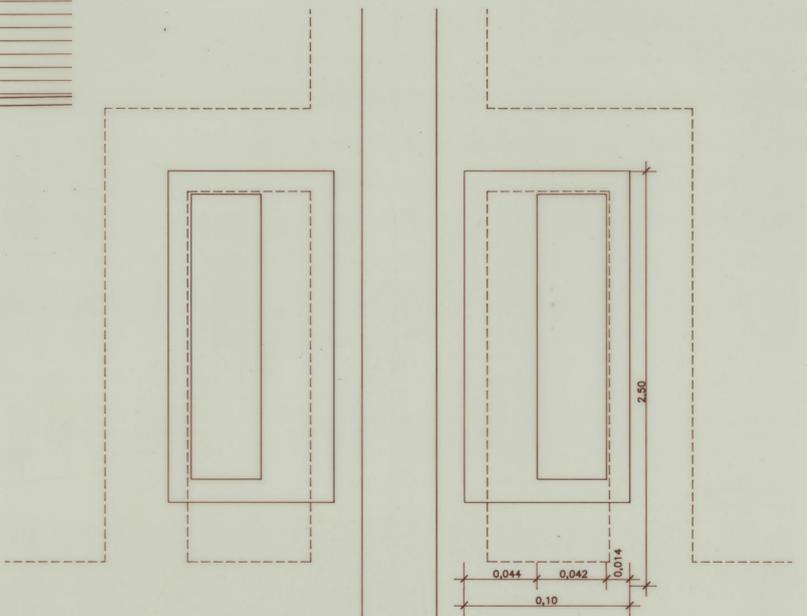


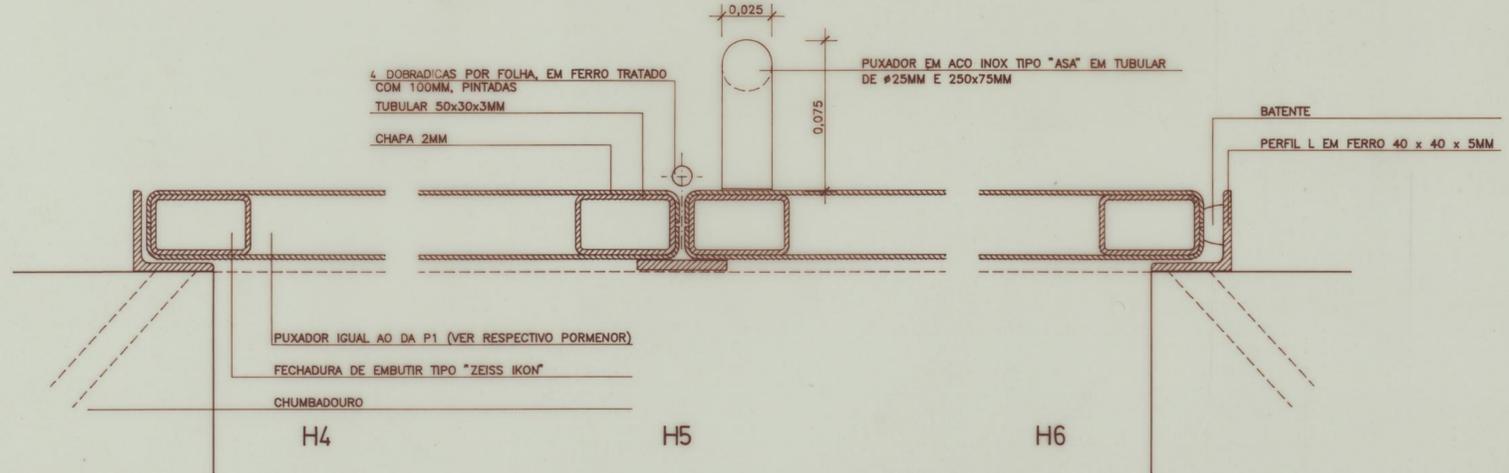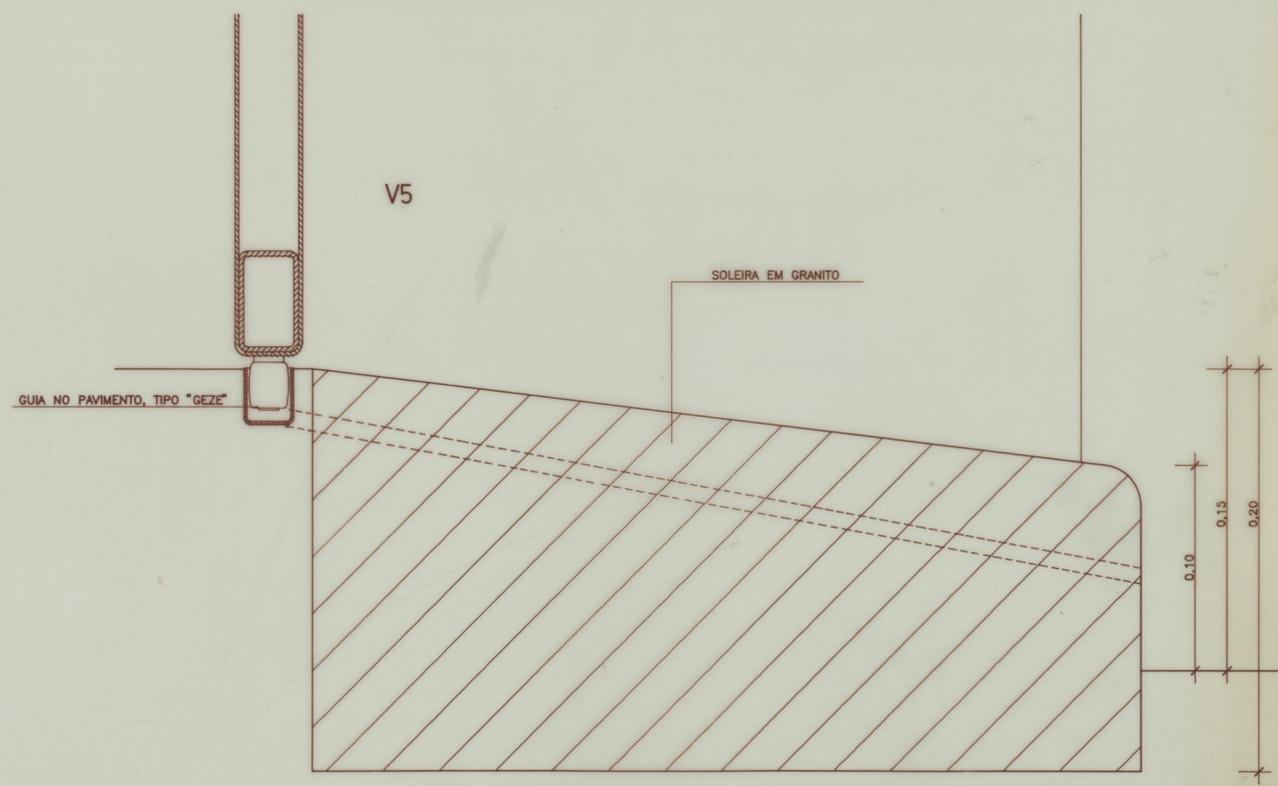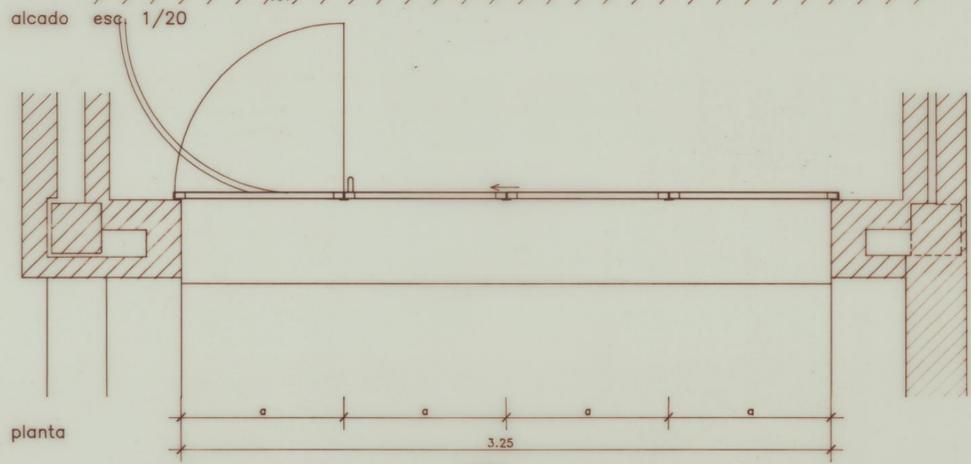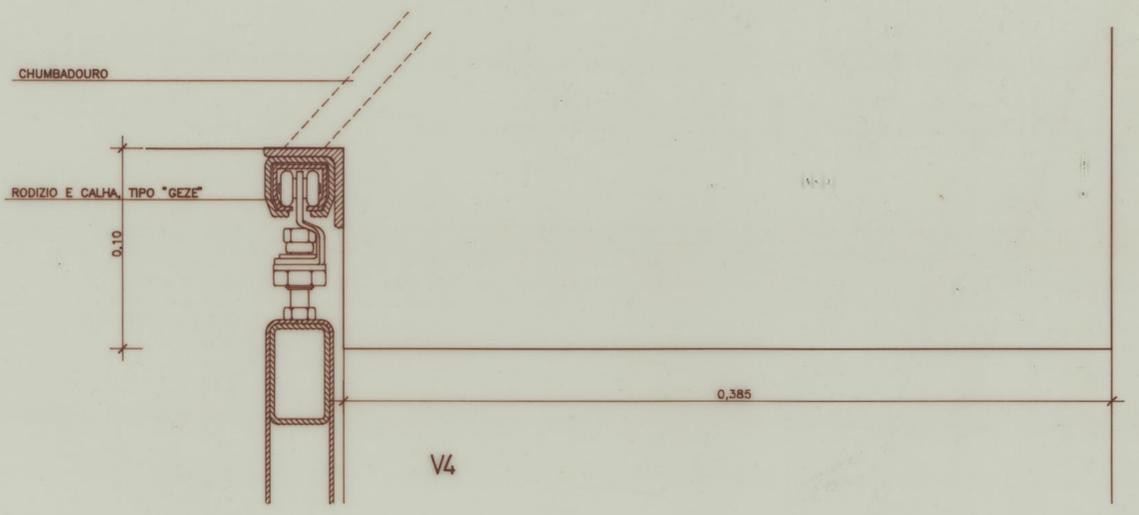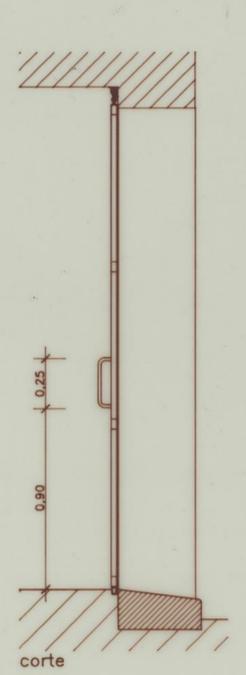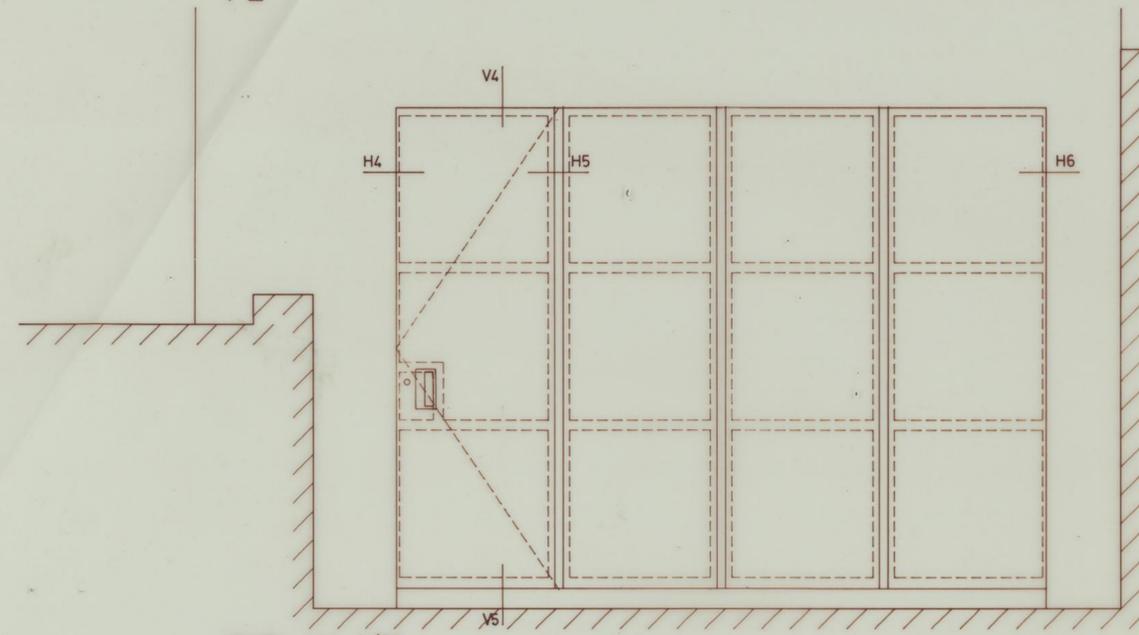

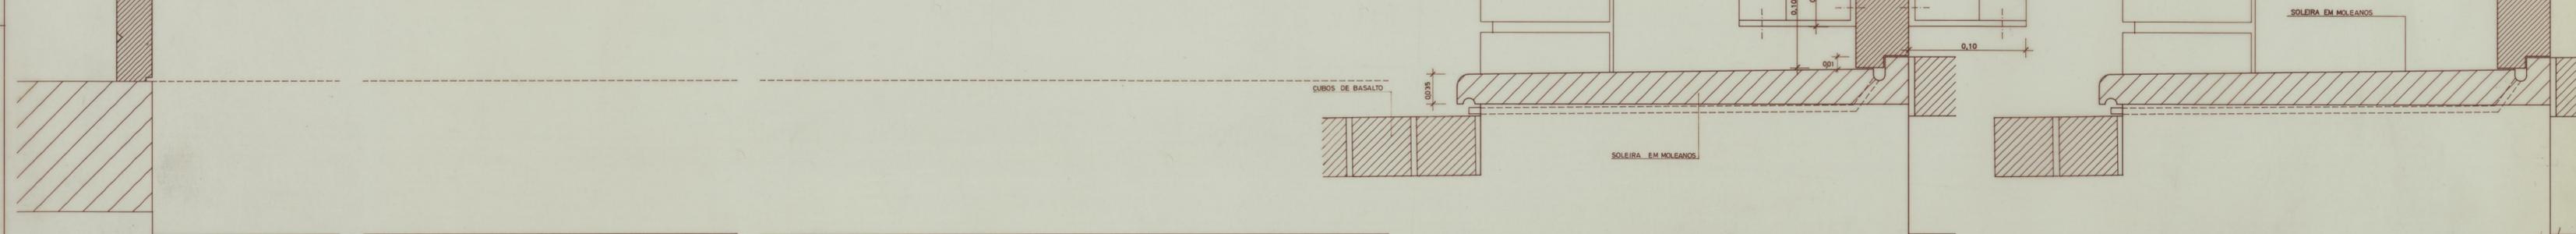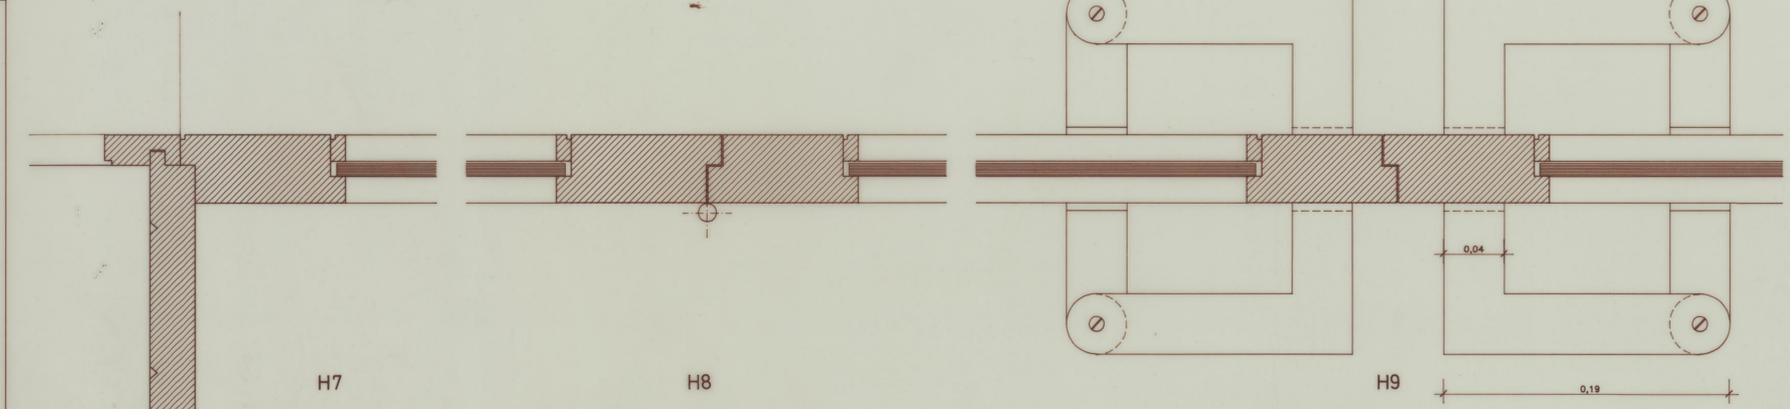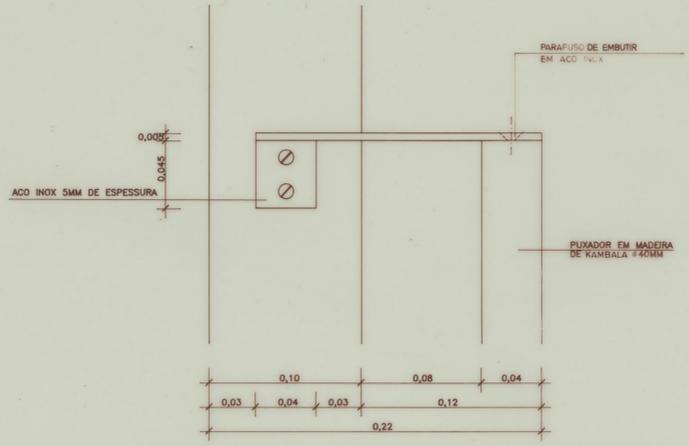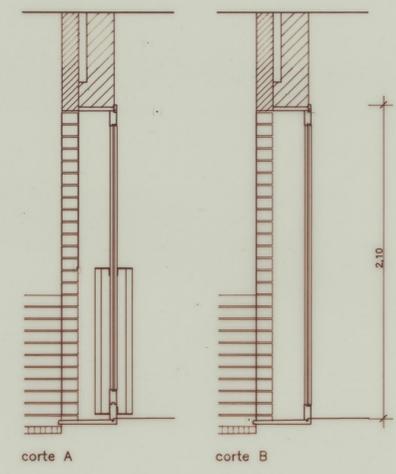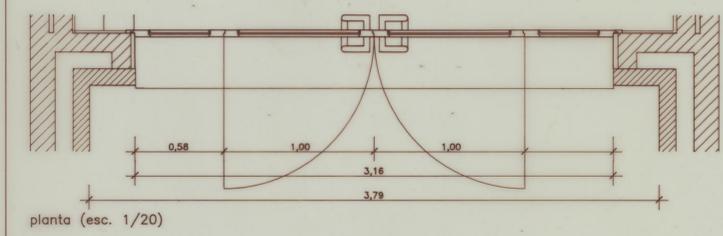
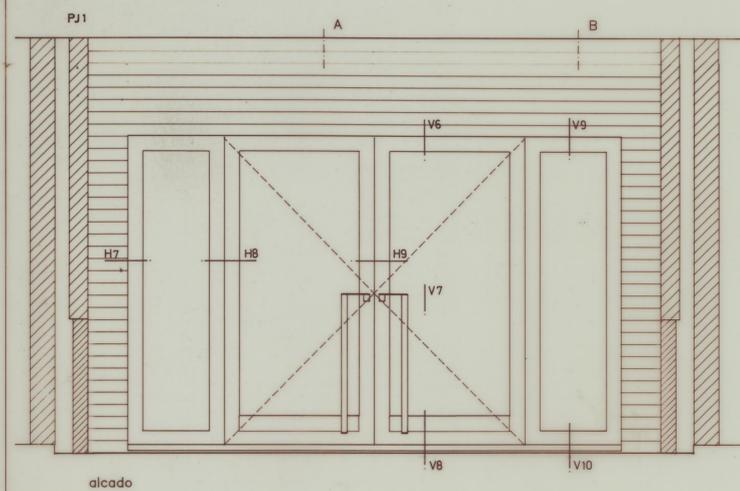


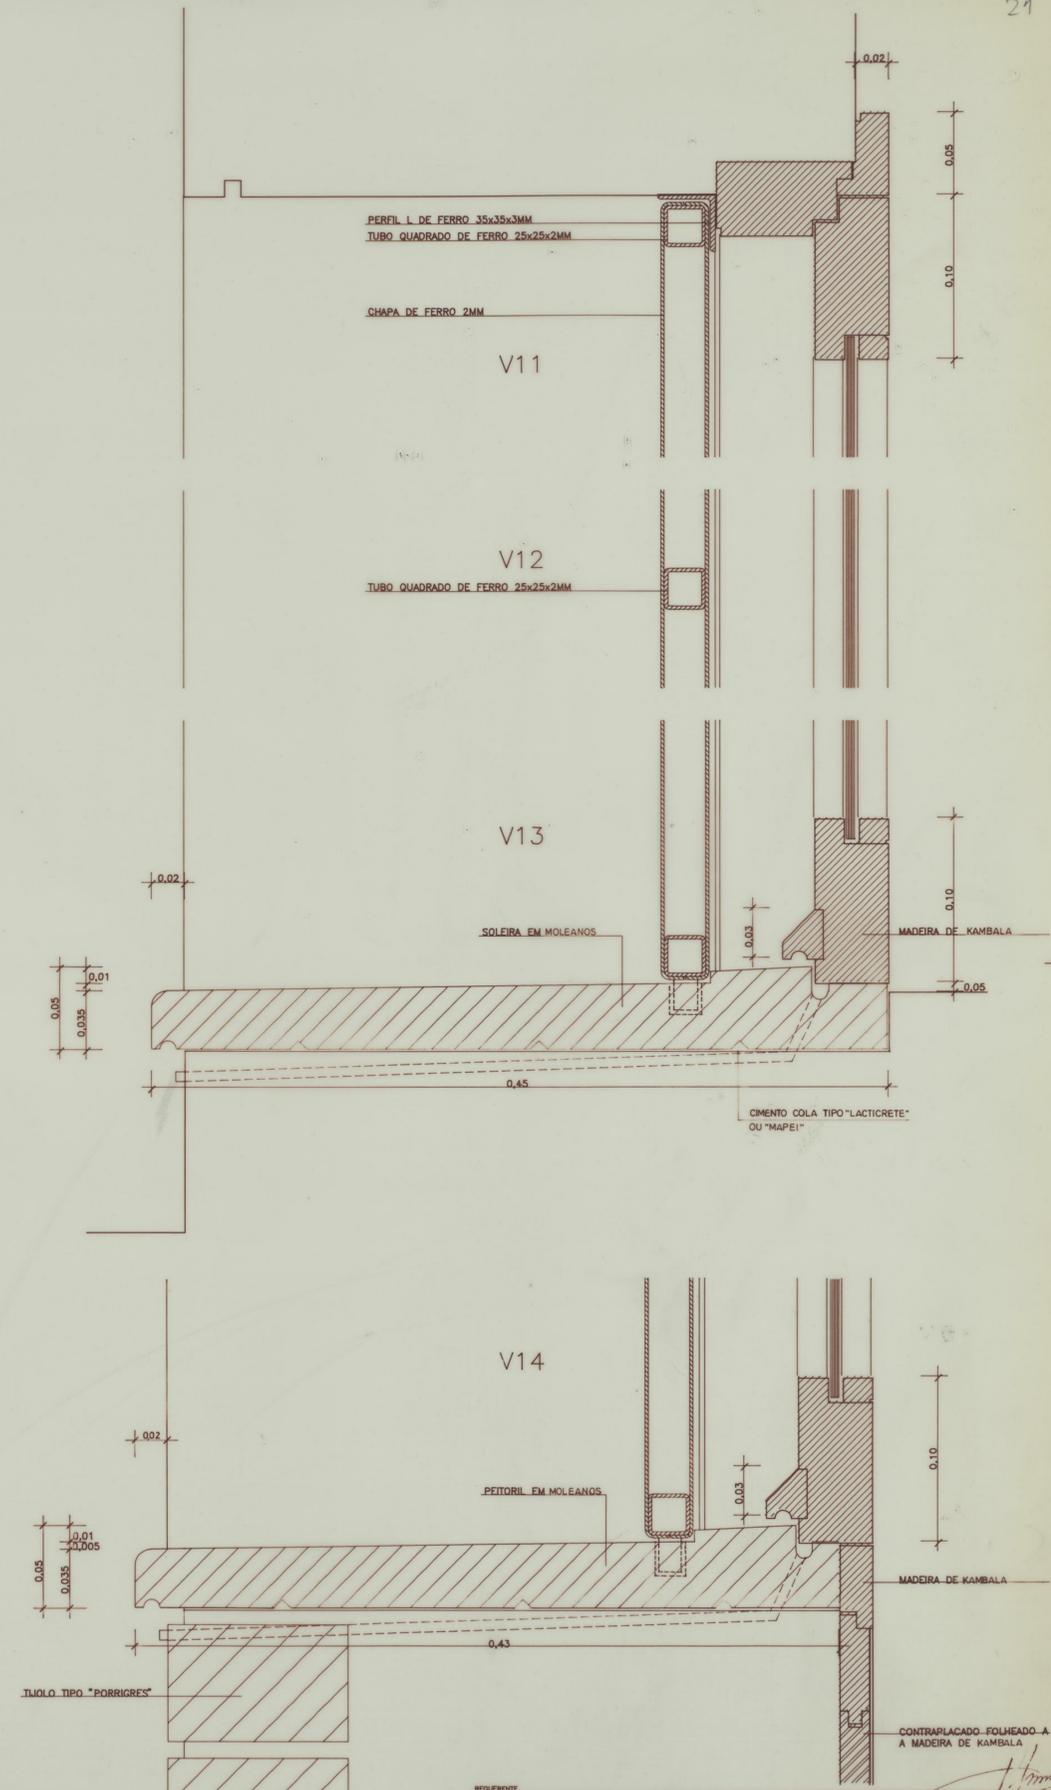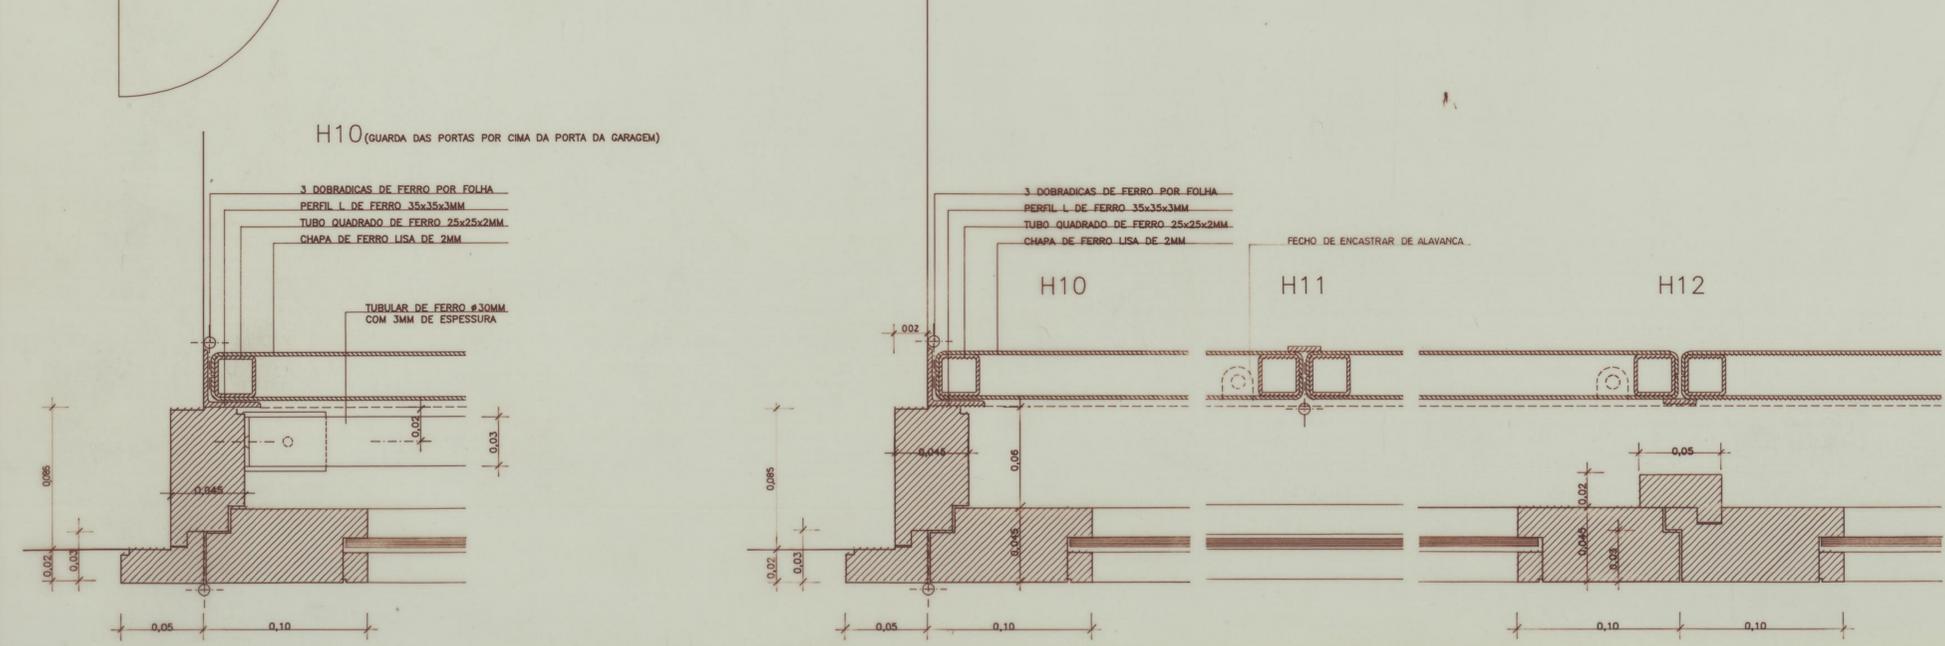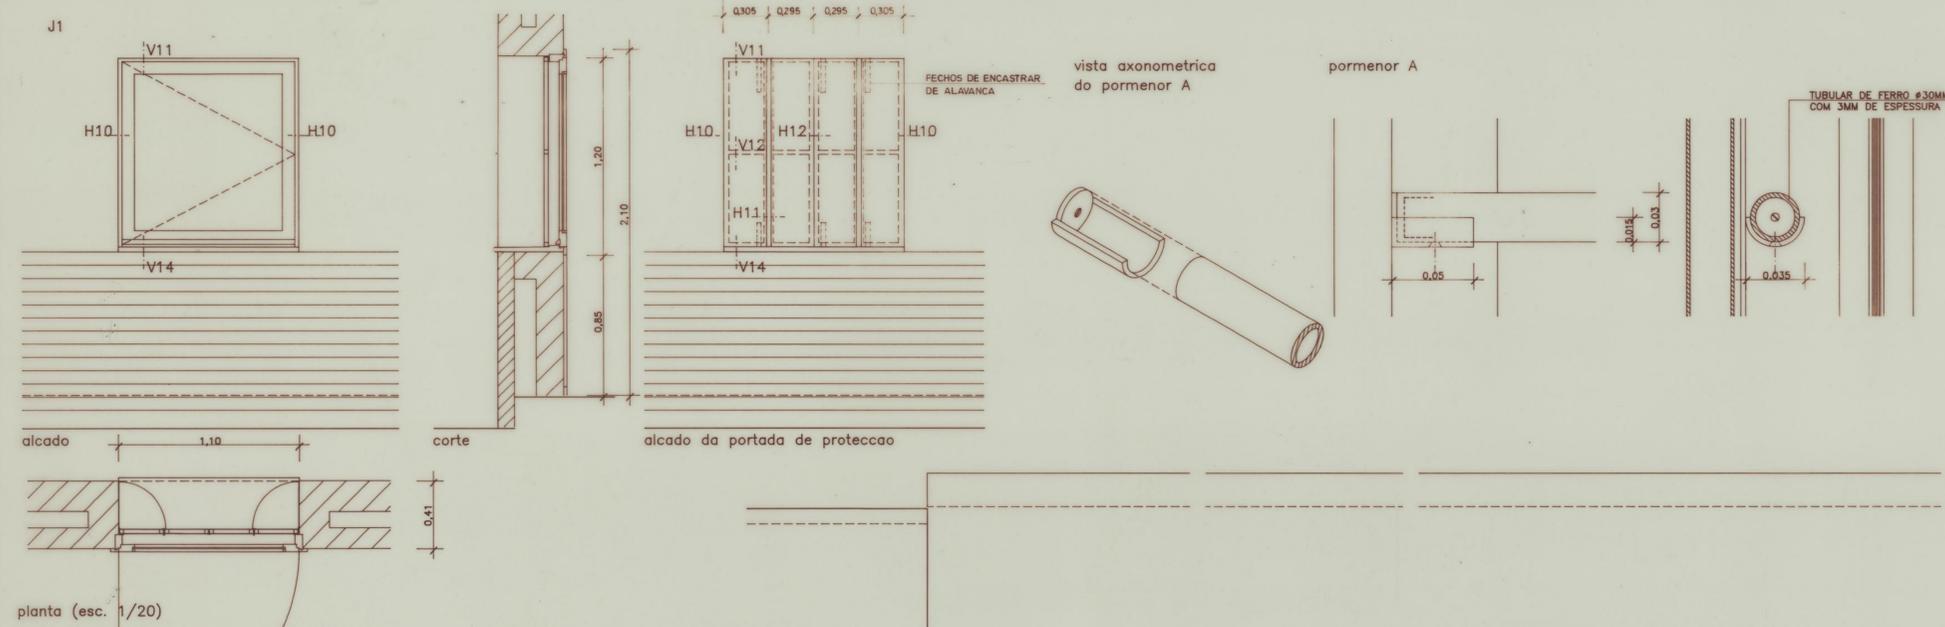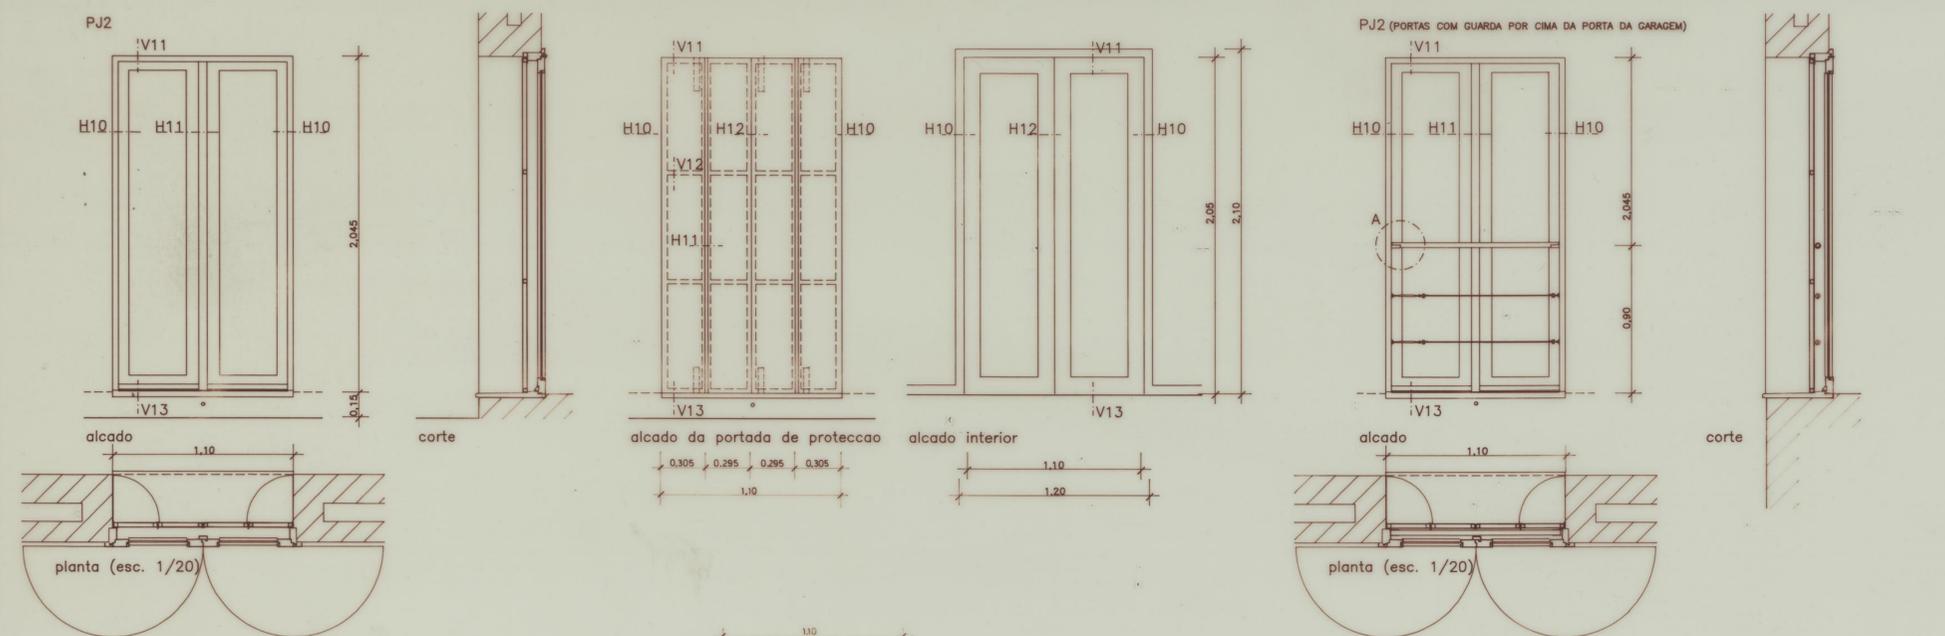

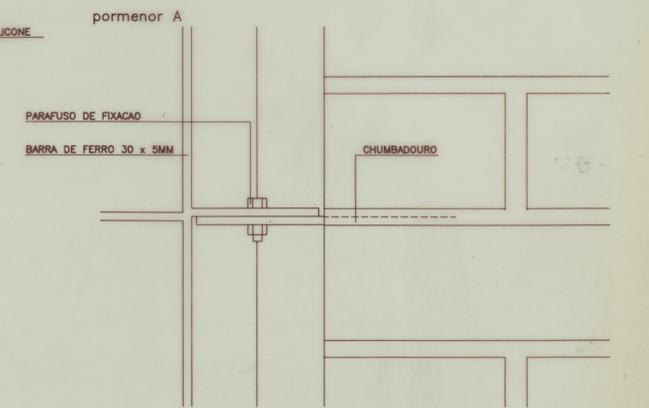
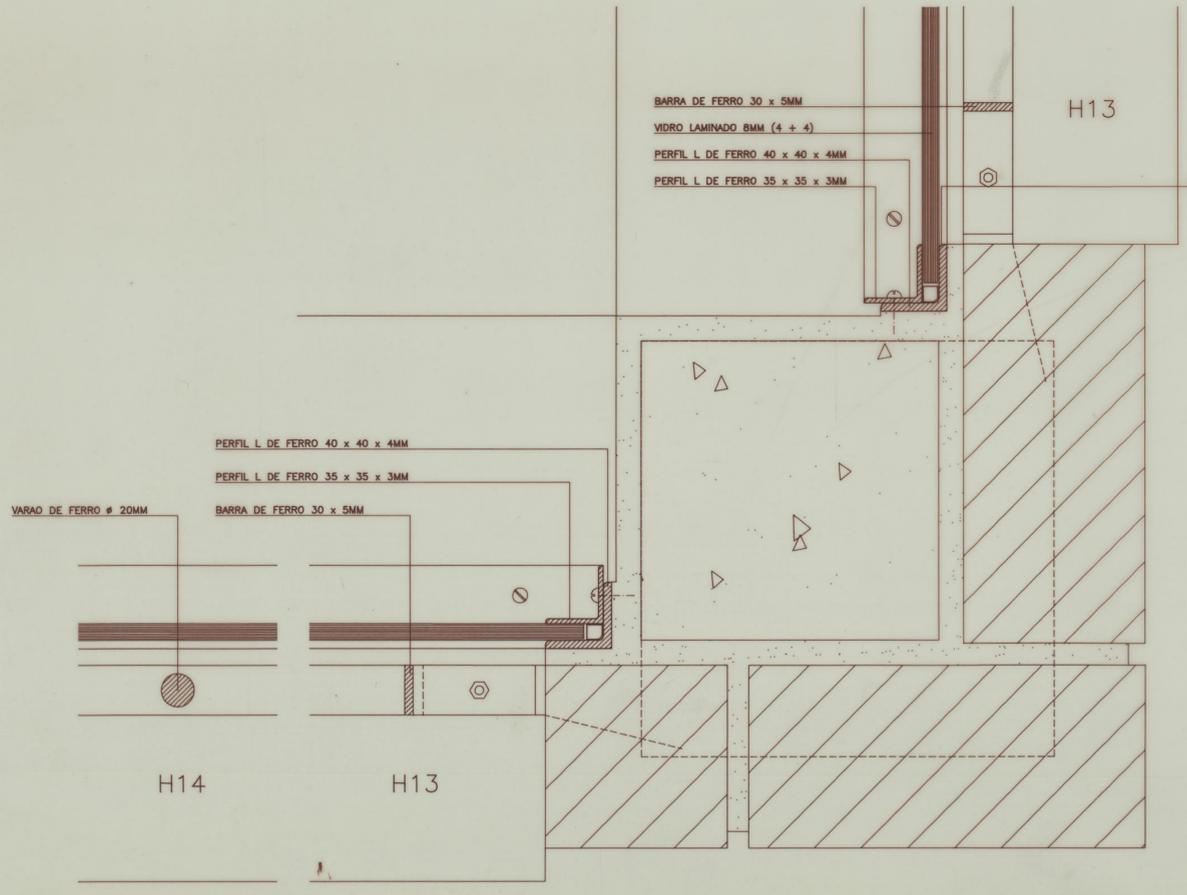
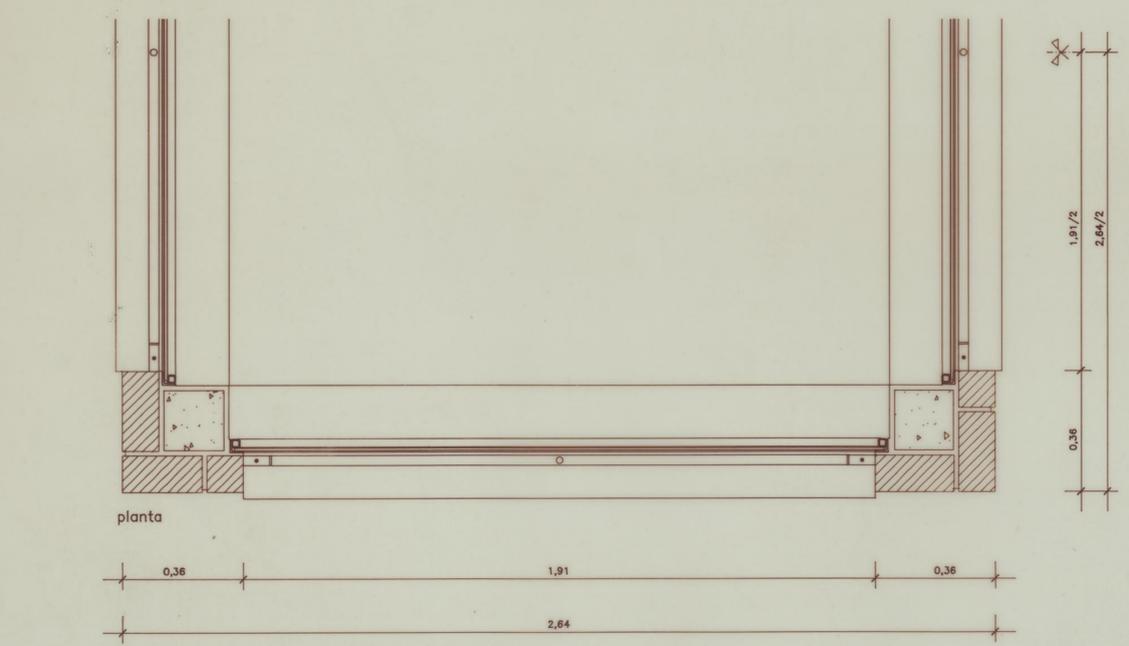
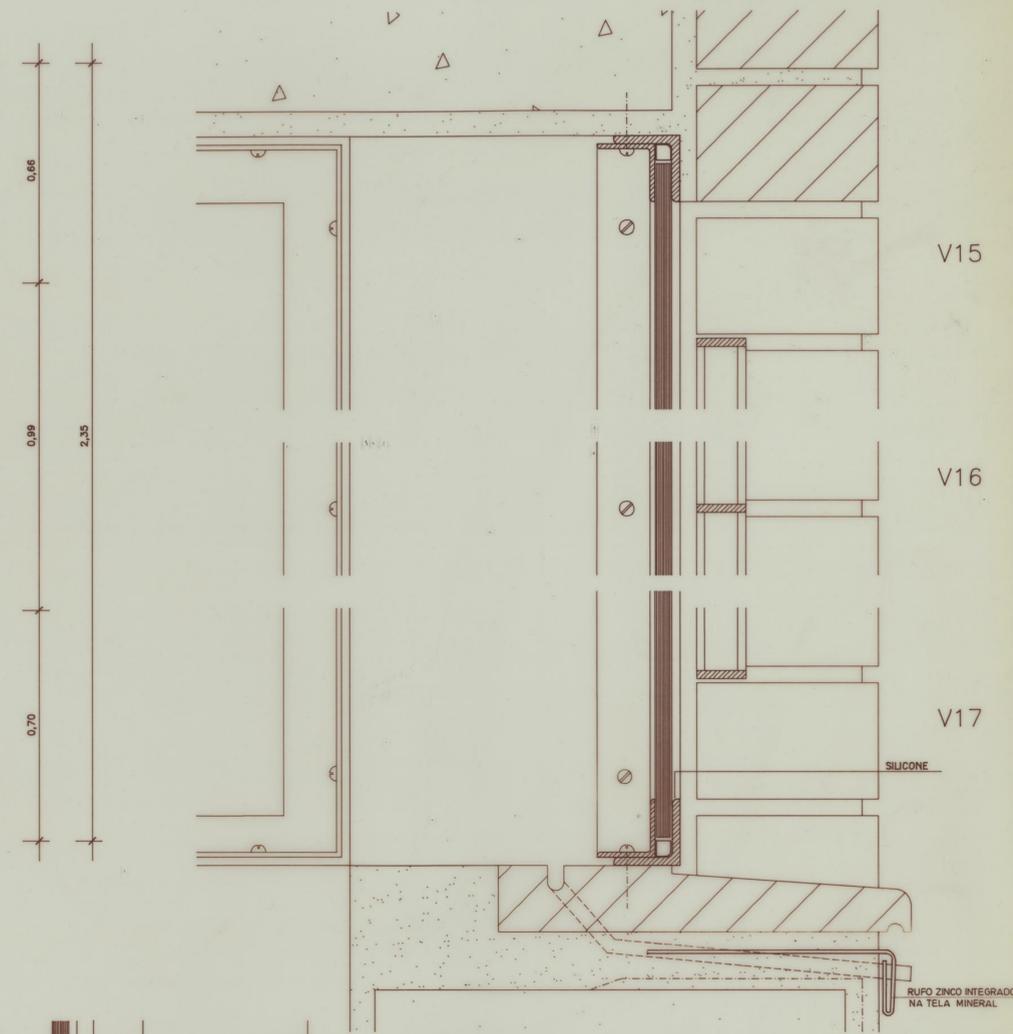
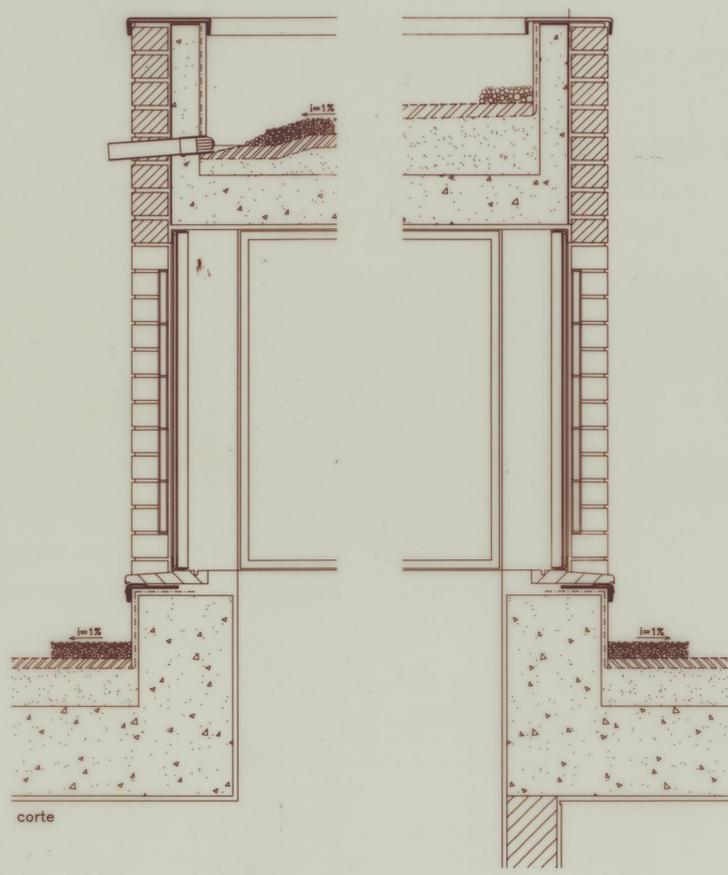
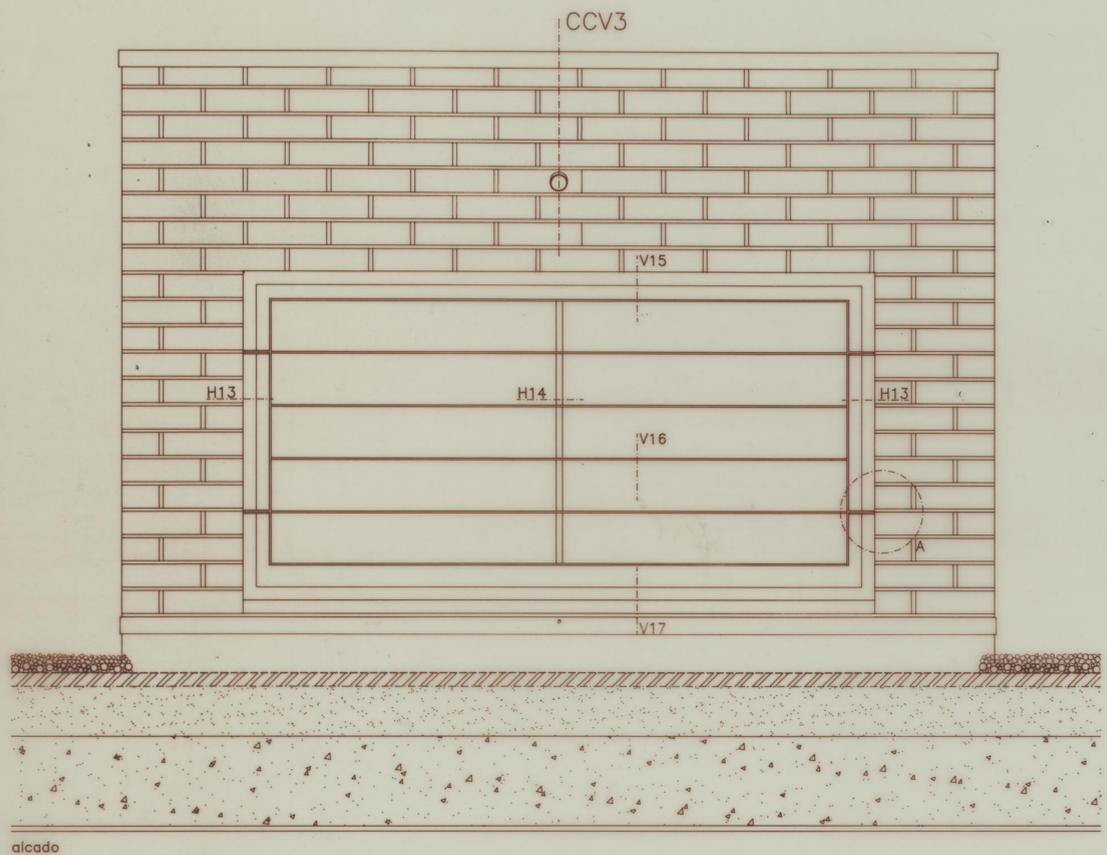


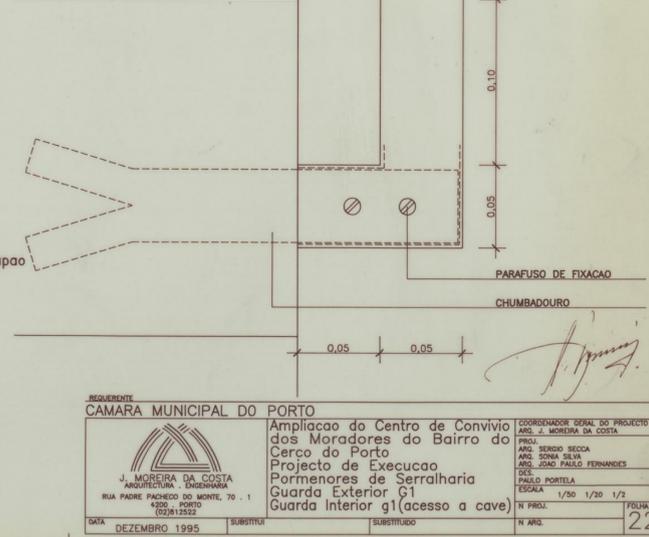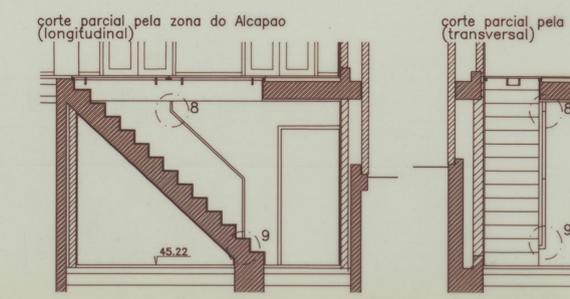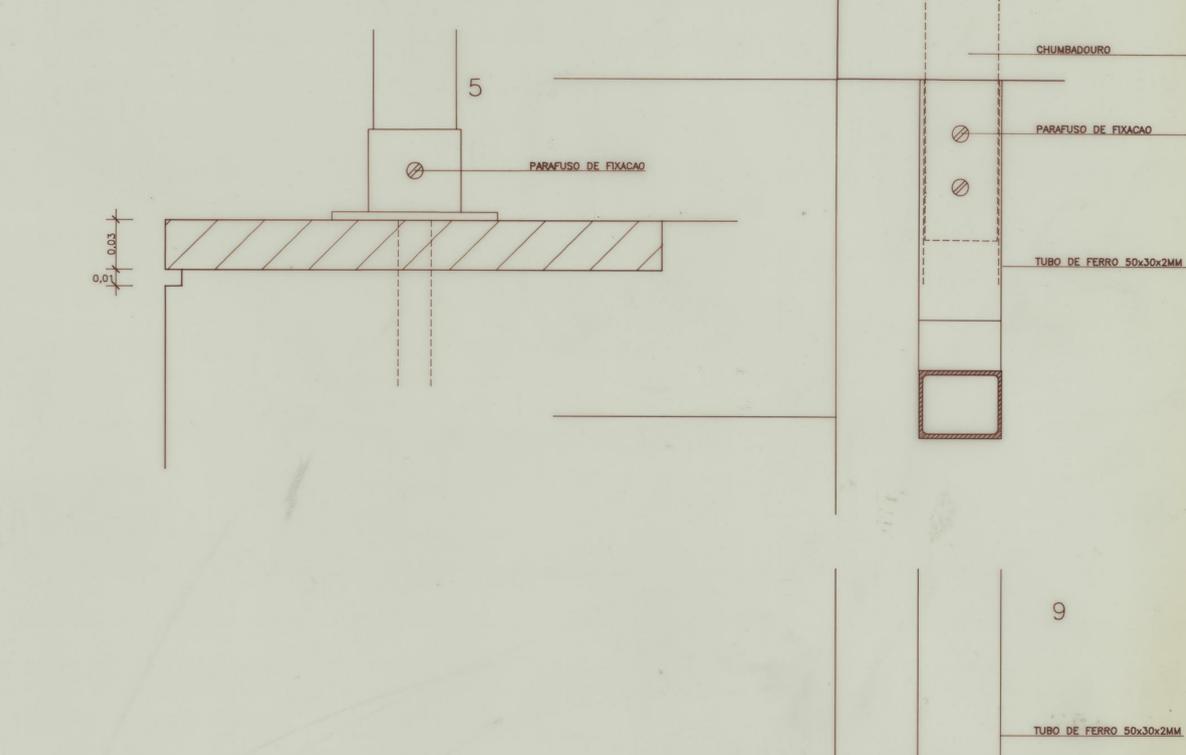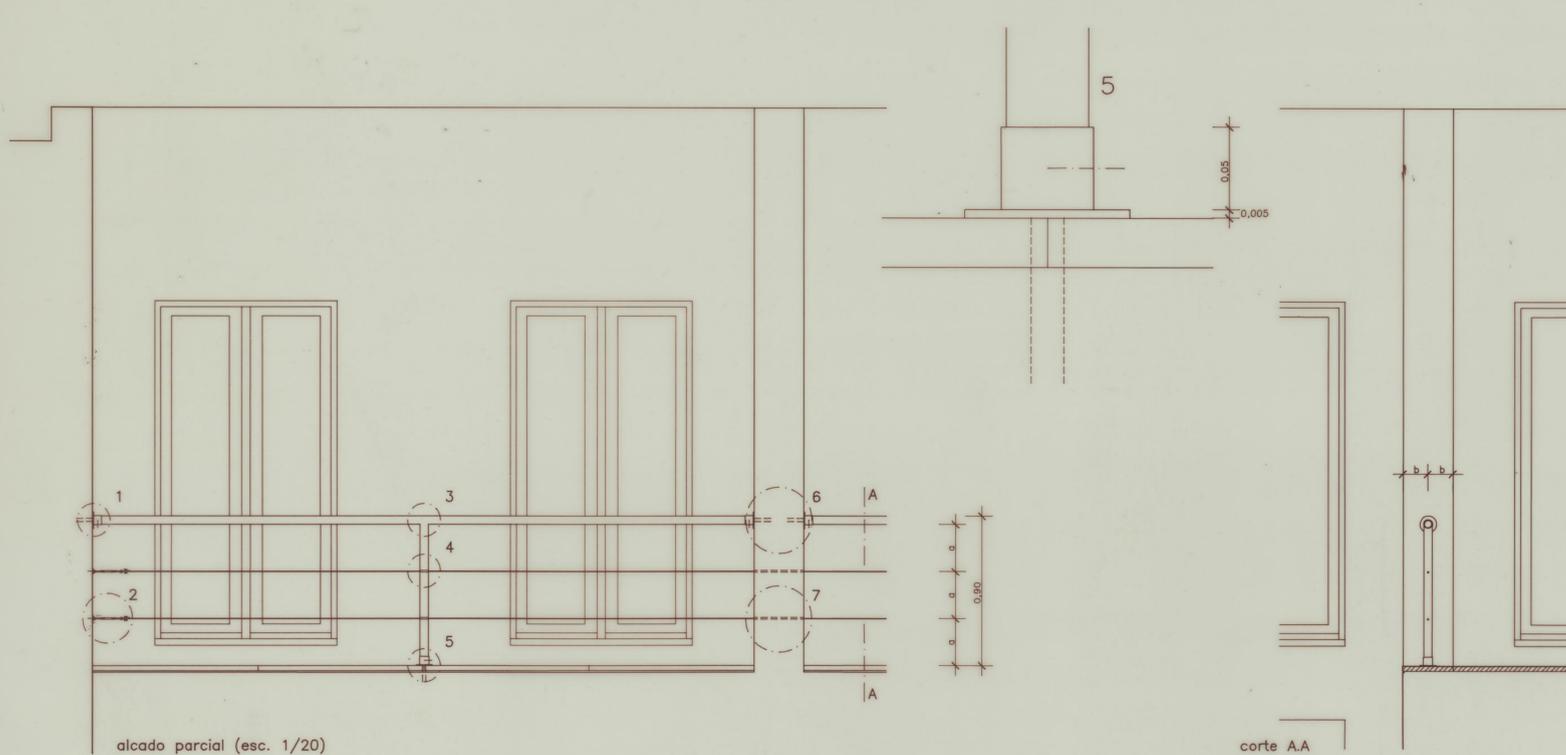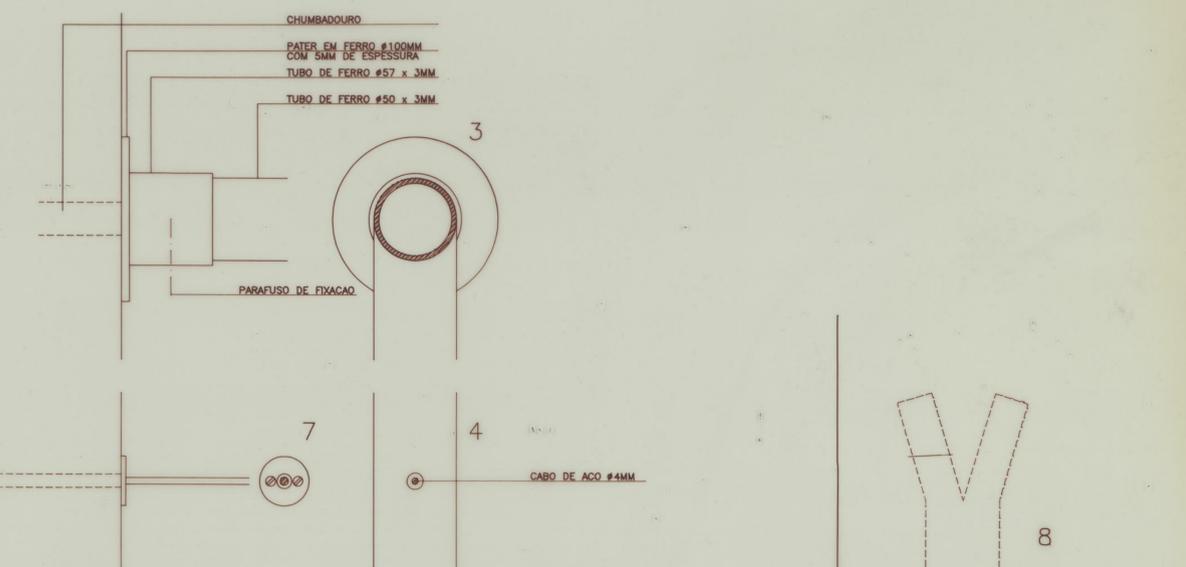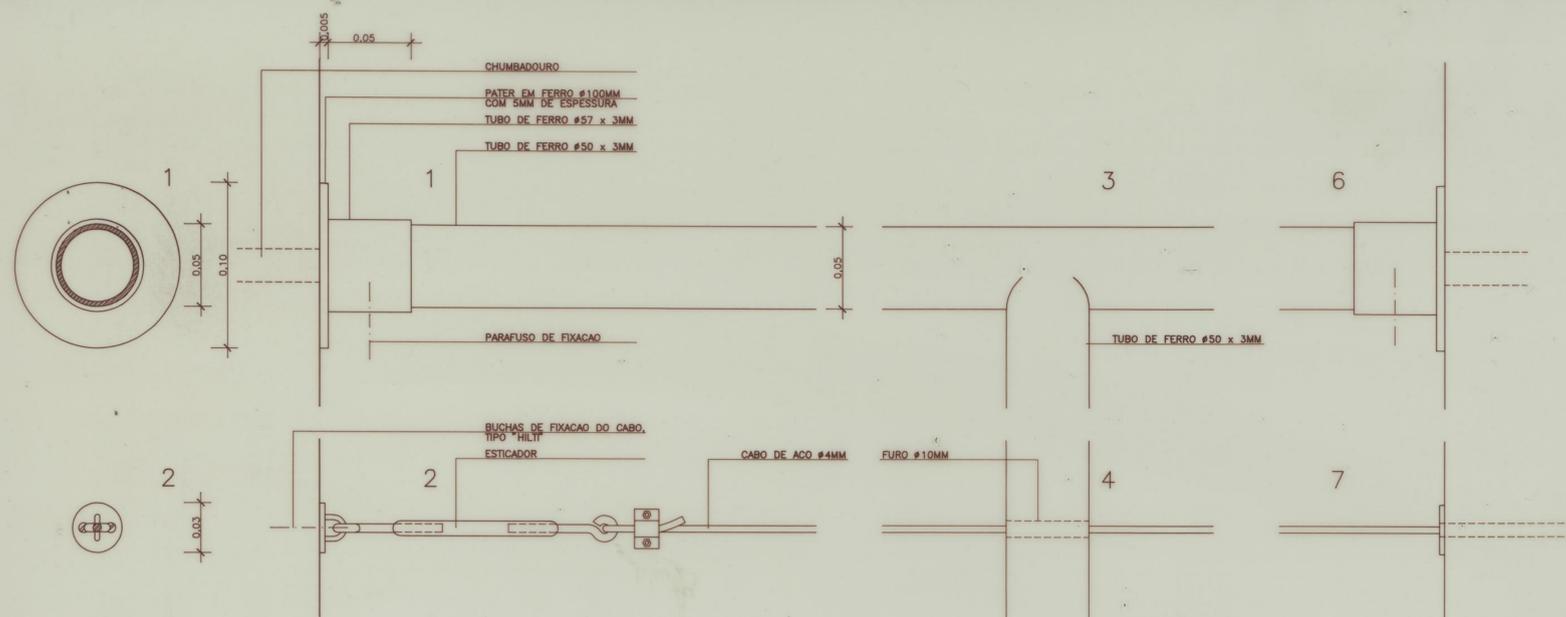


ba1

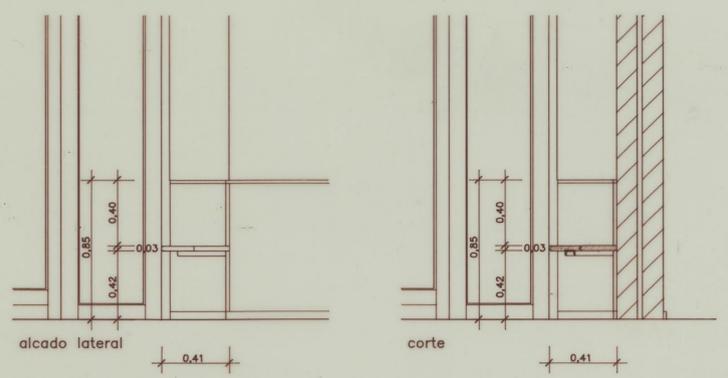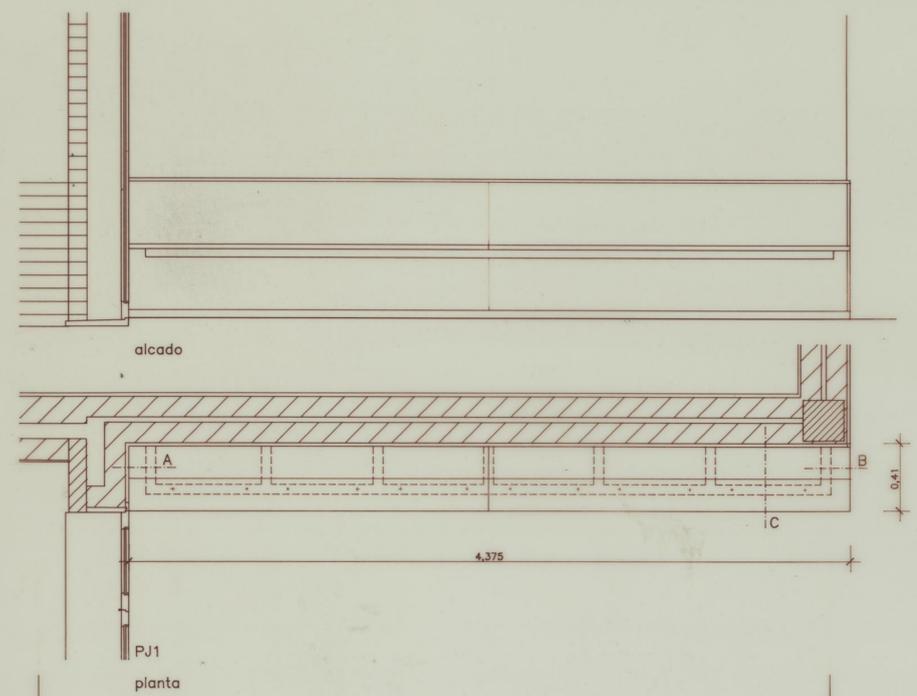


ba2

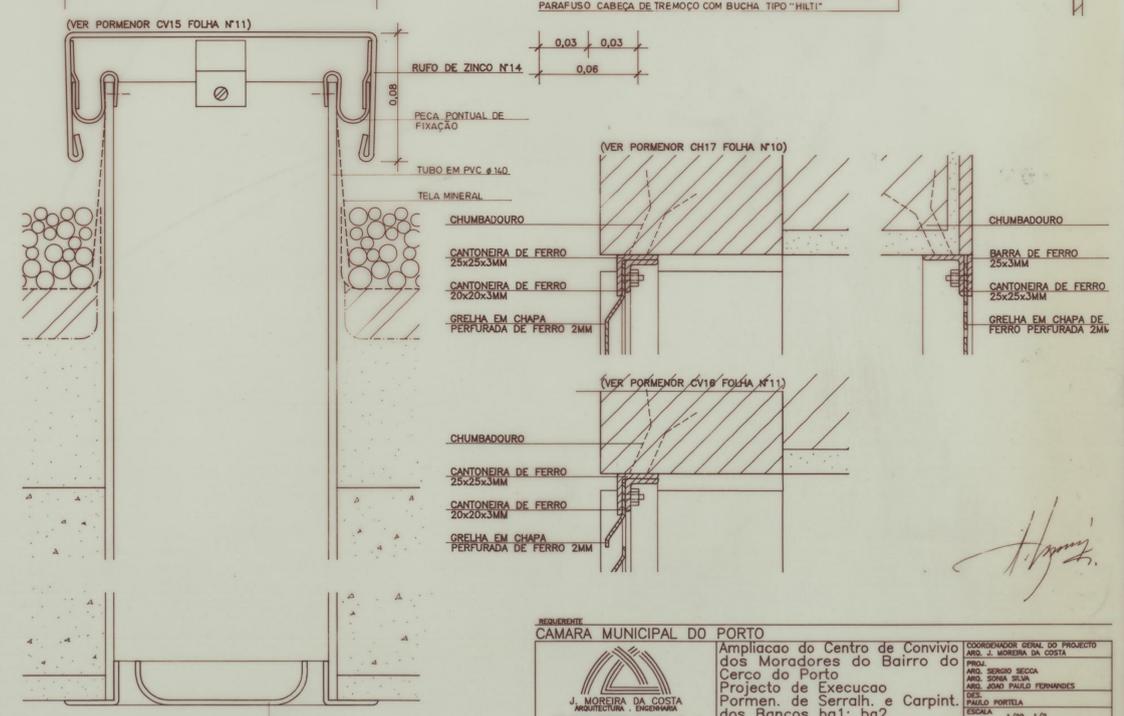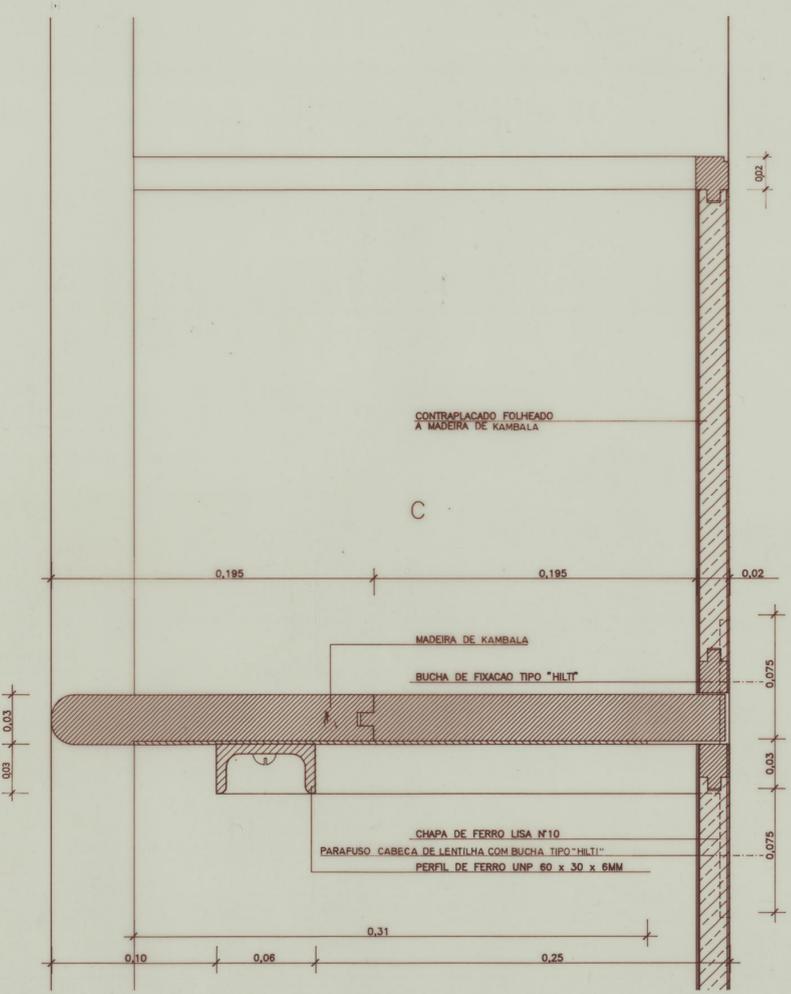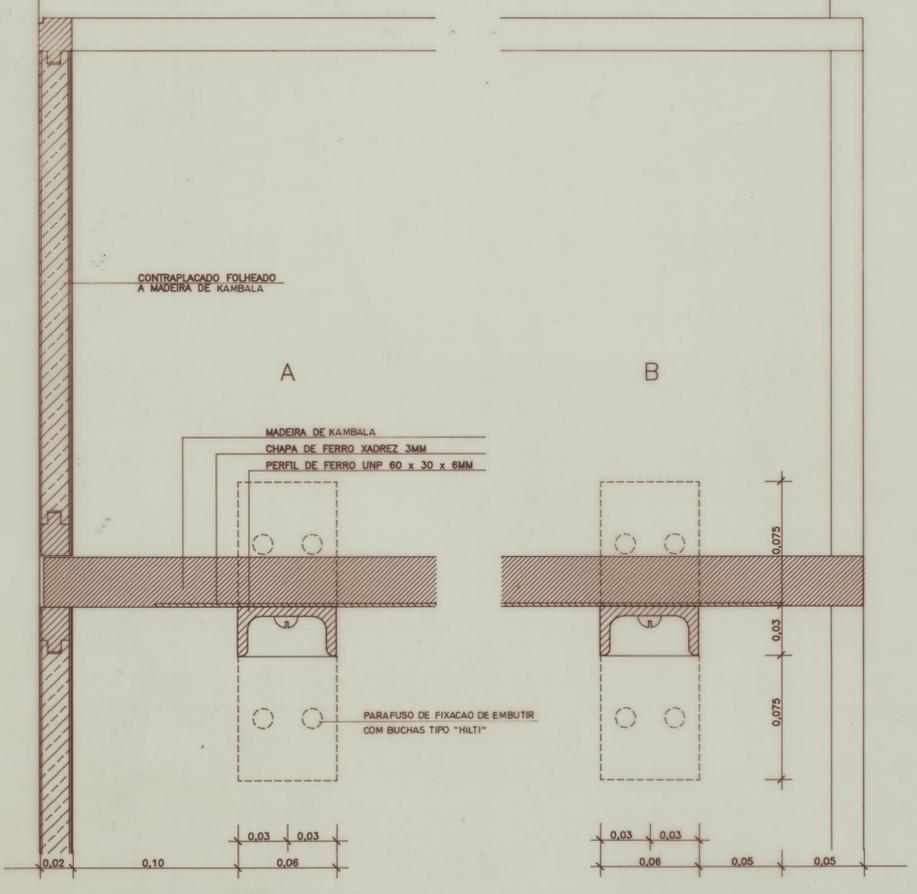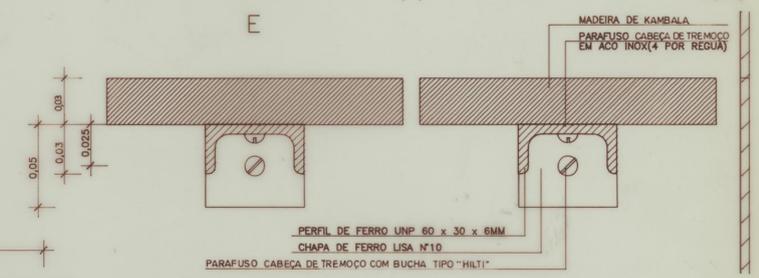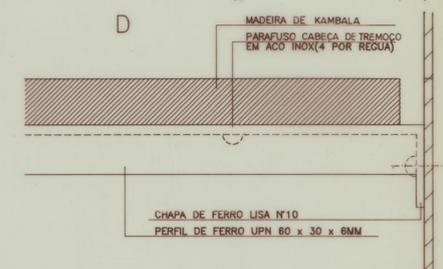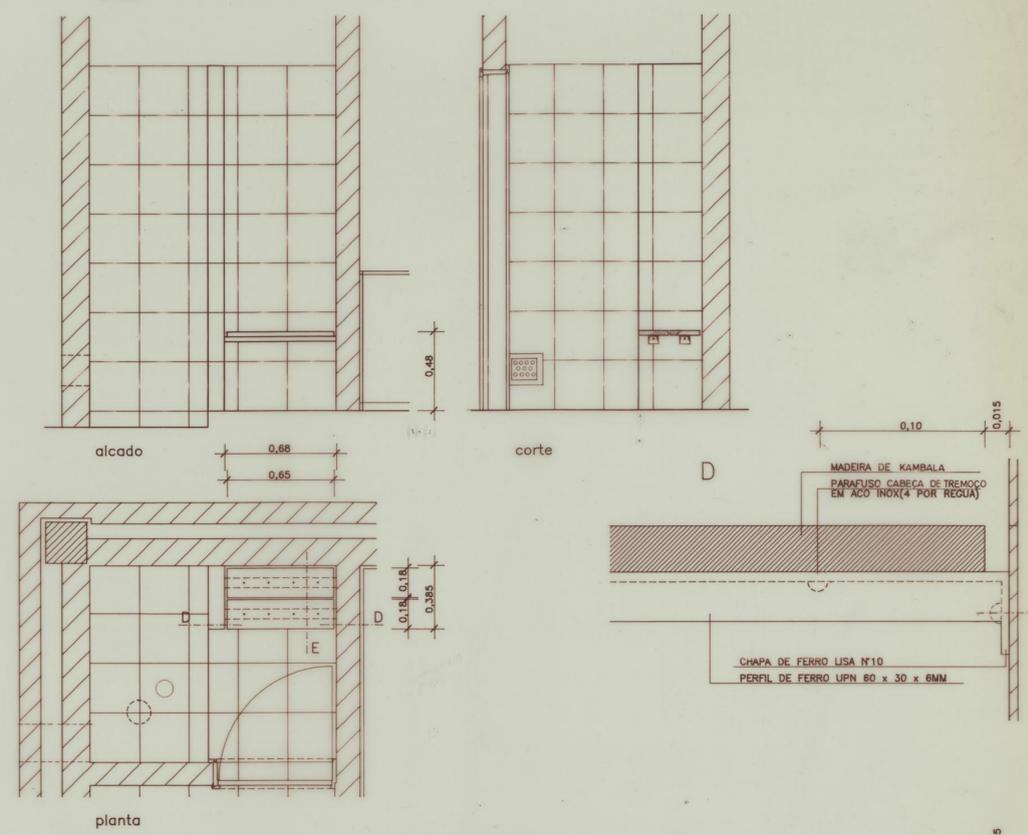


b11

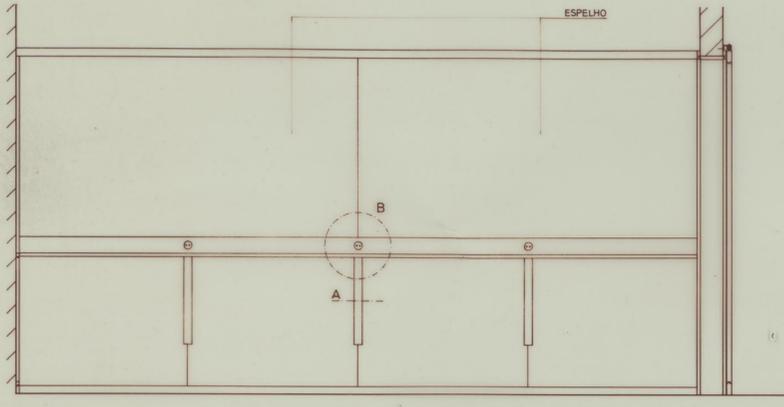


alcado

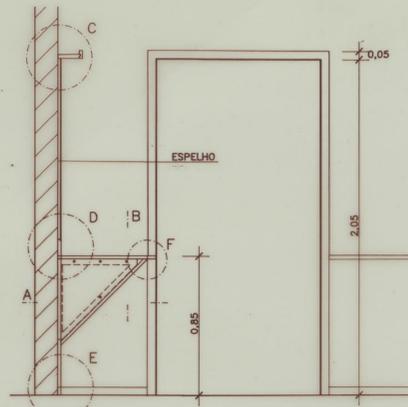


corte 1.1

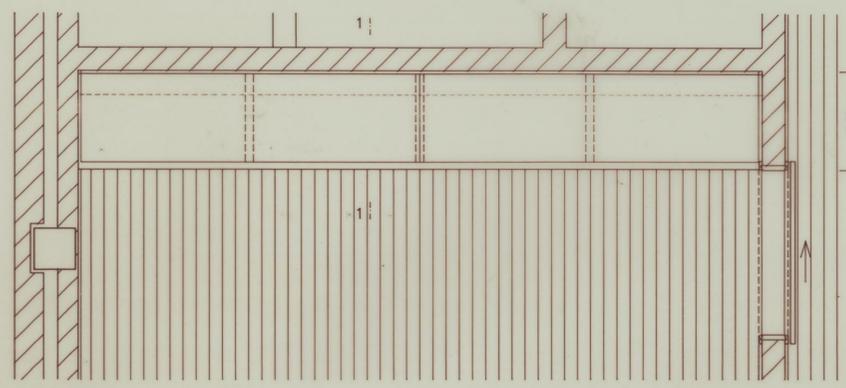


planta

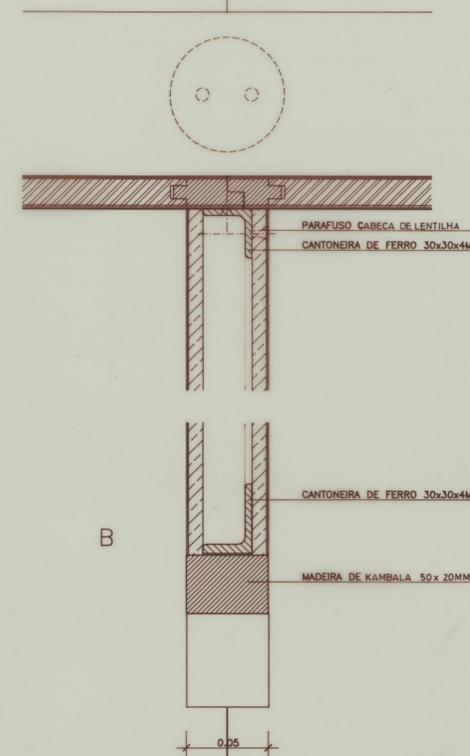


B

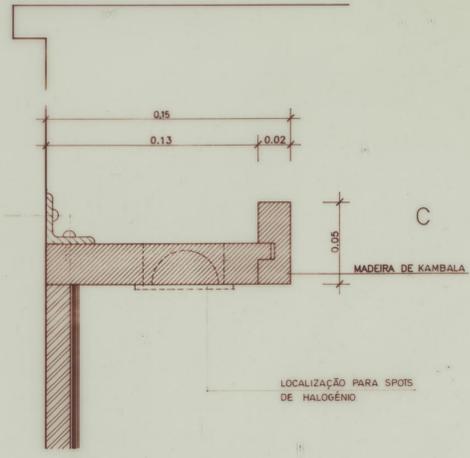


C

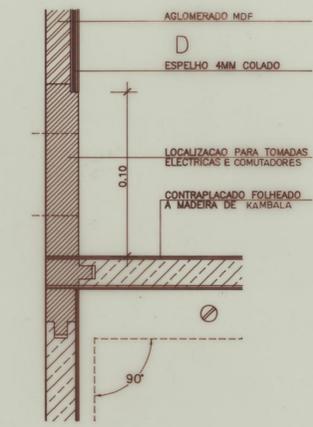


D

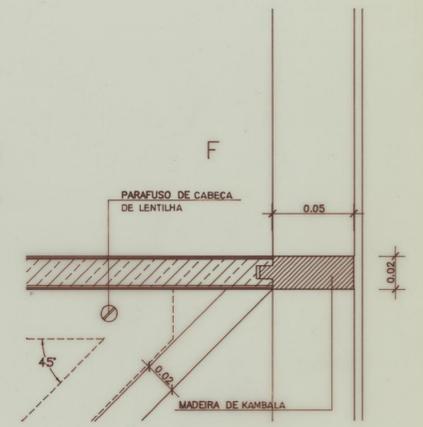

F

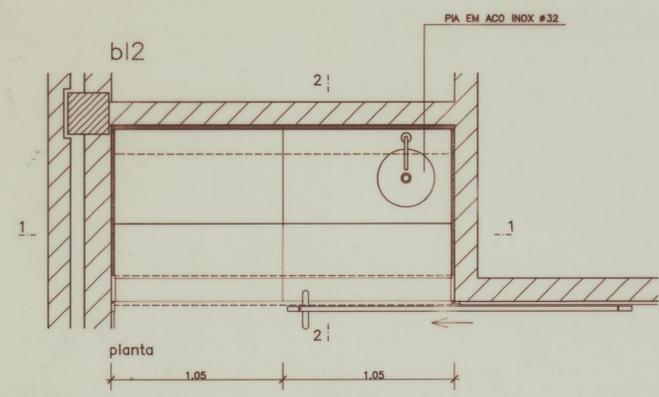


planta

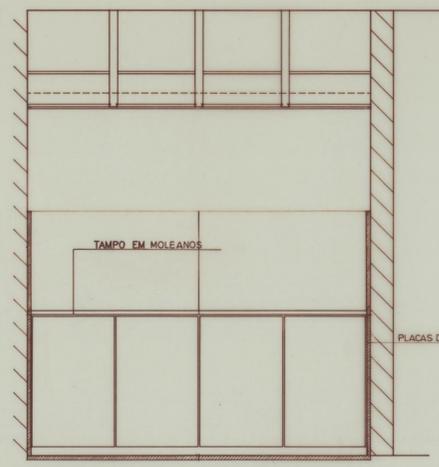


planta


corte 1.1

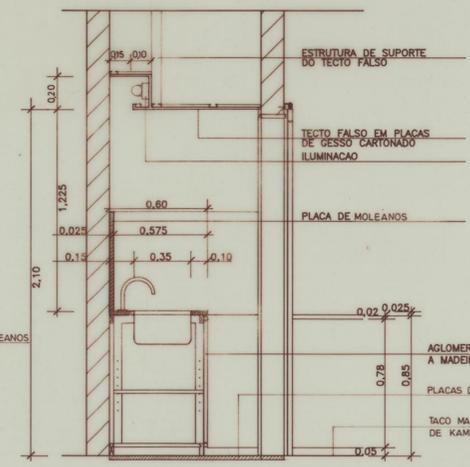







corte 2.2

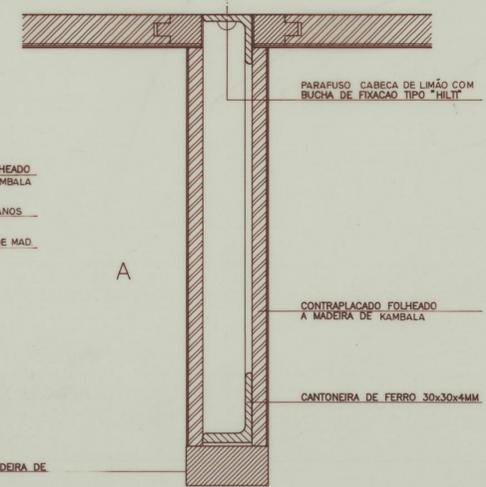

A

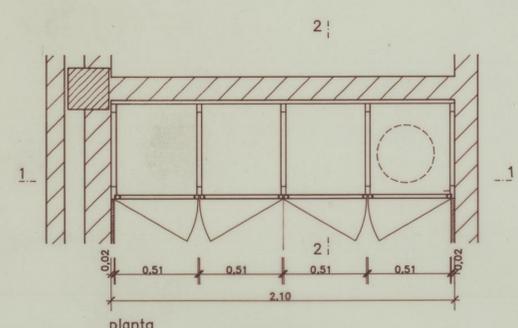

planta

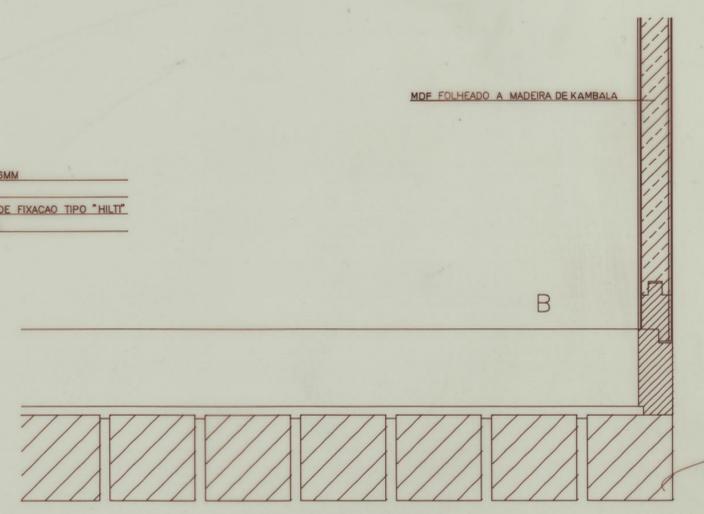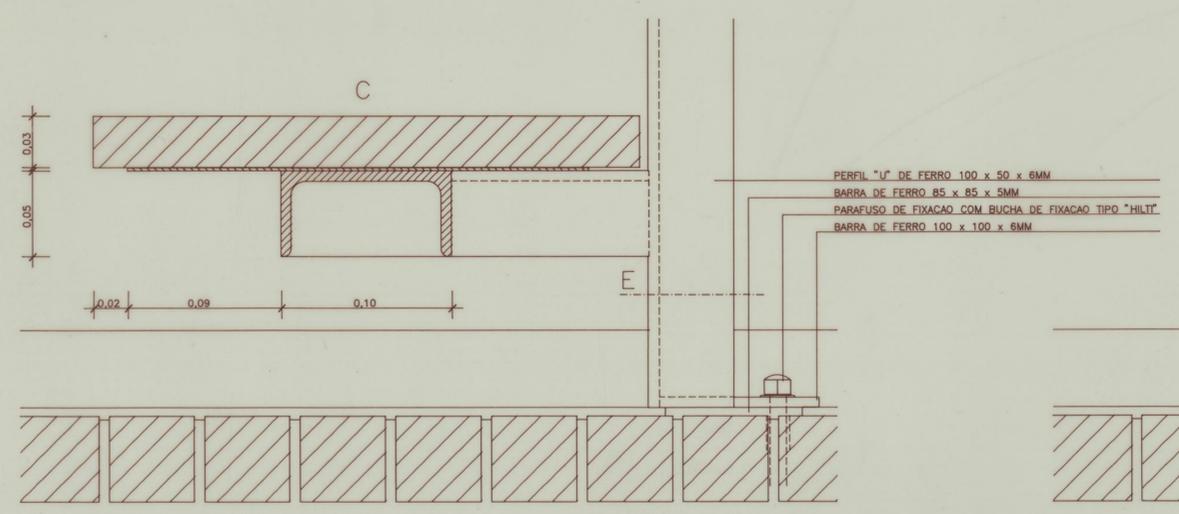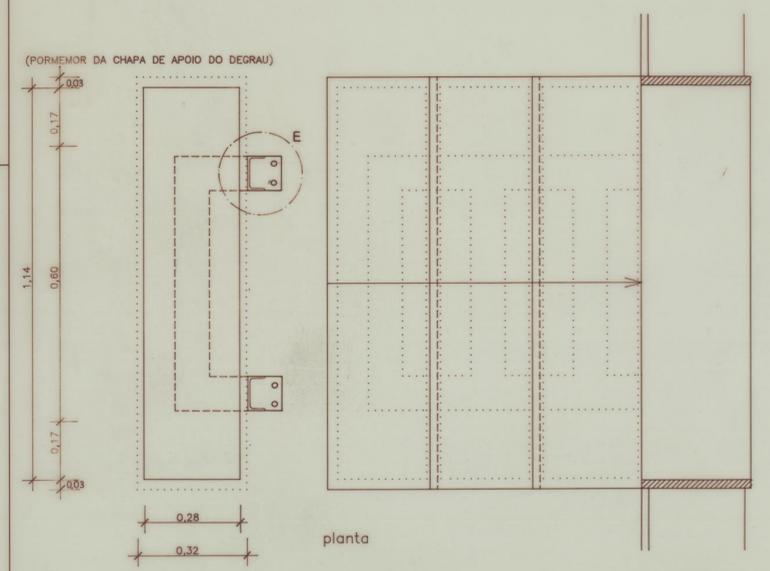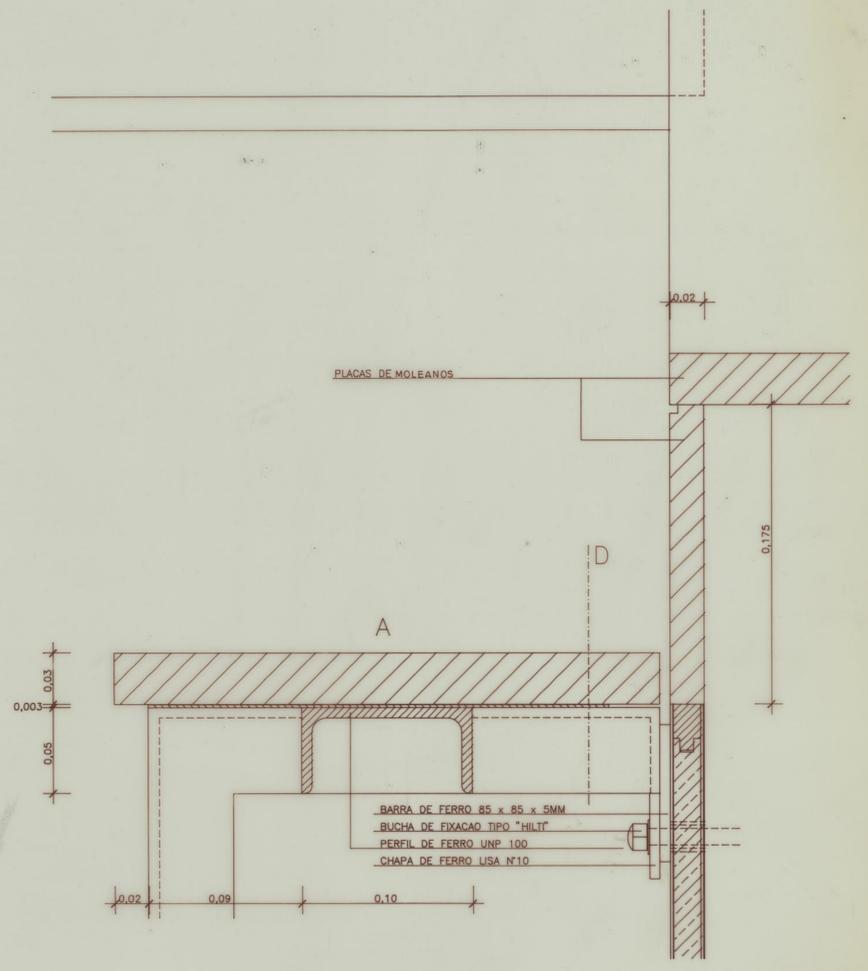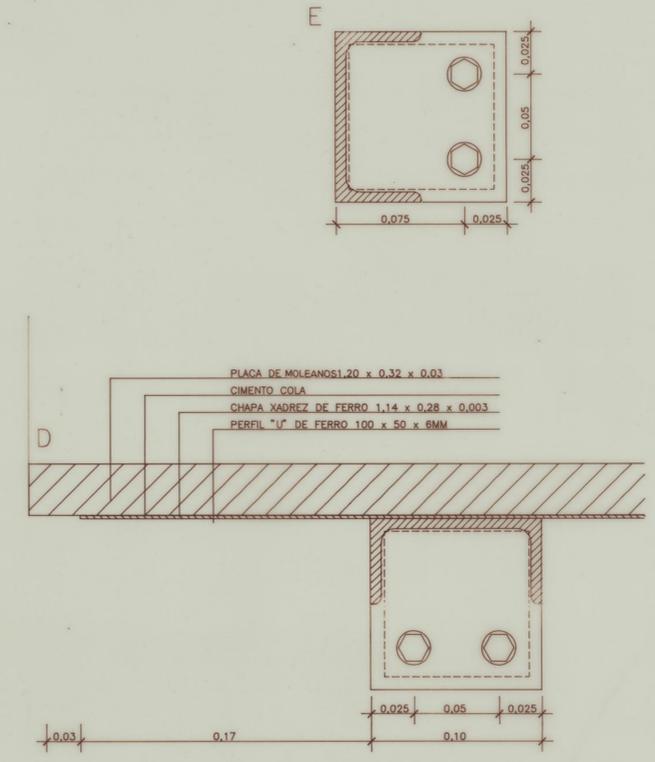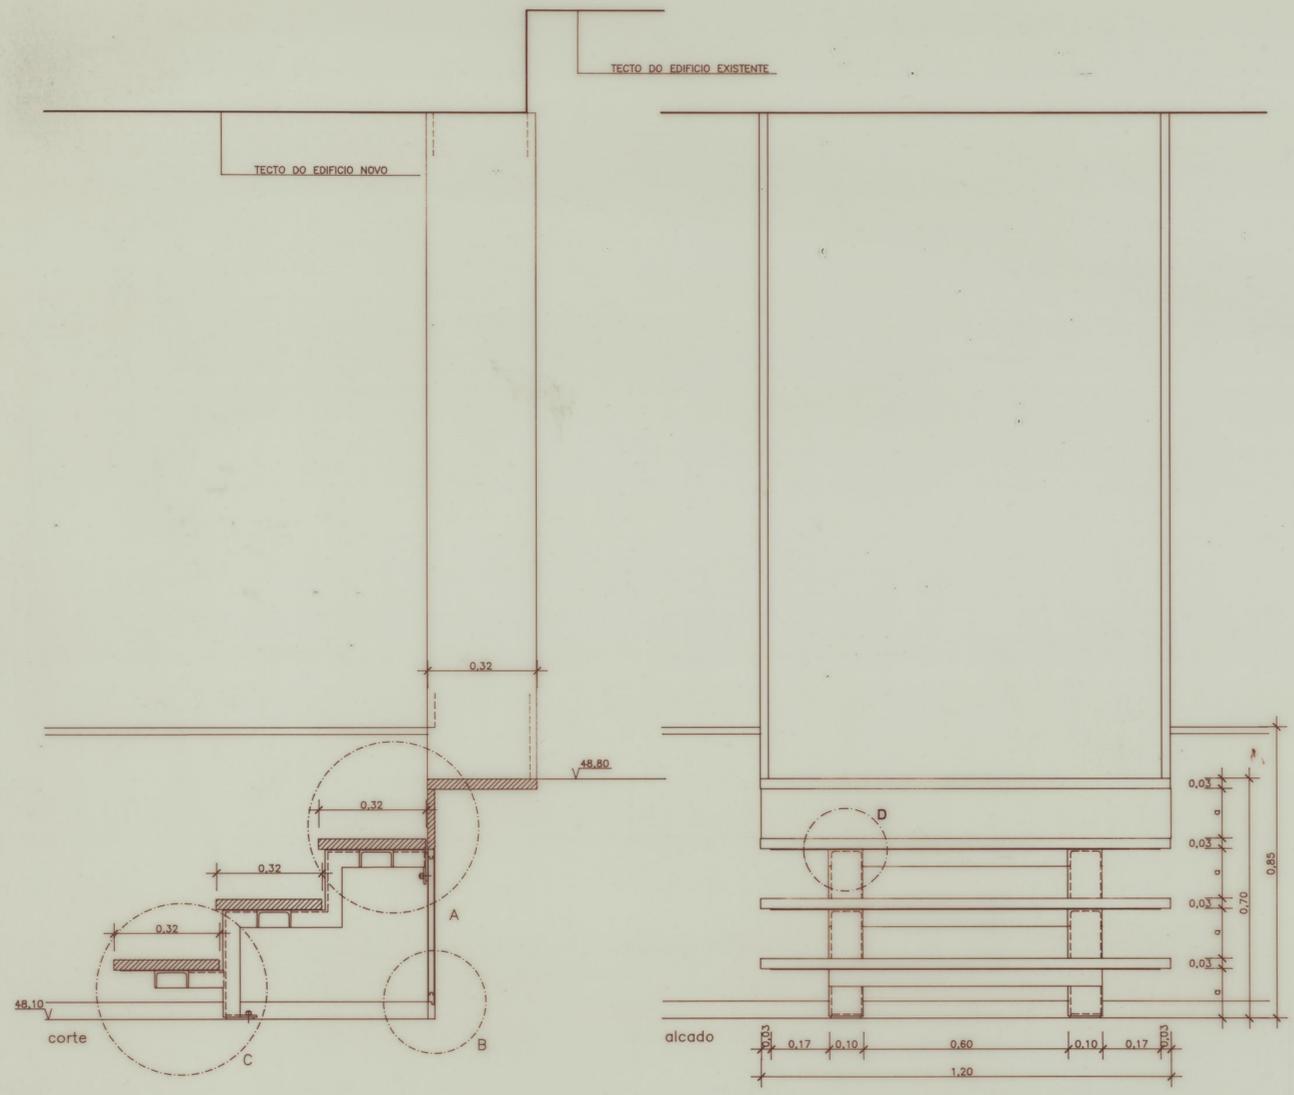

REQUERENTE  
CAMARA MUNICIPAL DO PORTO

Ampliação do Centro de Convívio dos Moradores do Bairro do Cerco do Porto  
Projecto de Execução  
Pormenores de Serralharia da Escada e1

COORDENADOR GERAL DO PROJECTO  
ARQ. J. MOREIRA DA COSTA

PROJ.  
ARQ. SERGIO SECCA  
ARQ. SONIA SILVA  
ARQ. JOAO PAULO FERNANDES  
DES.  
PAULO PORTELA  
ESCALA  
1/10 1/2

J. MOREIRA DA COSTA  
ARQUITECTURA E ENGENHARIA  
4100 - PORTO  
(02)312322










REVISOR  
N.º 101

DATA  
JULHO 1995

SUBSTITUI  
SUBSTITUÍDO

N.º ARQ.  
25

PUXADOR DE EMBUTIR TIPO "MARTIM" CROMADO MATE, SENDO UM COM ORIFÍCIO PARA CHAVE, COM FECHO DE CREMONE EMBUTIDO

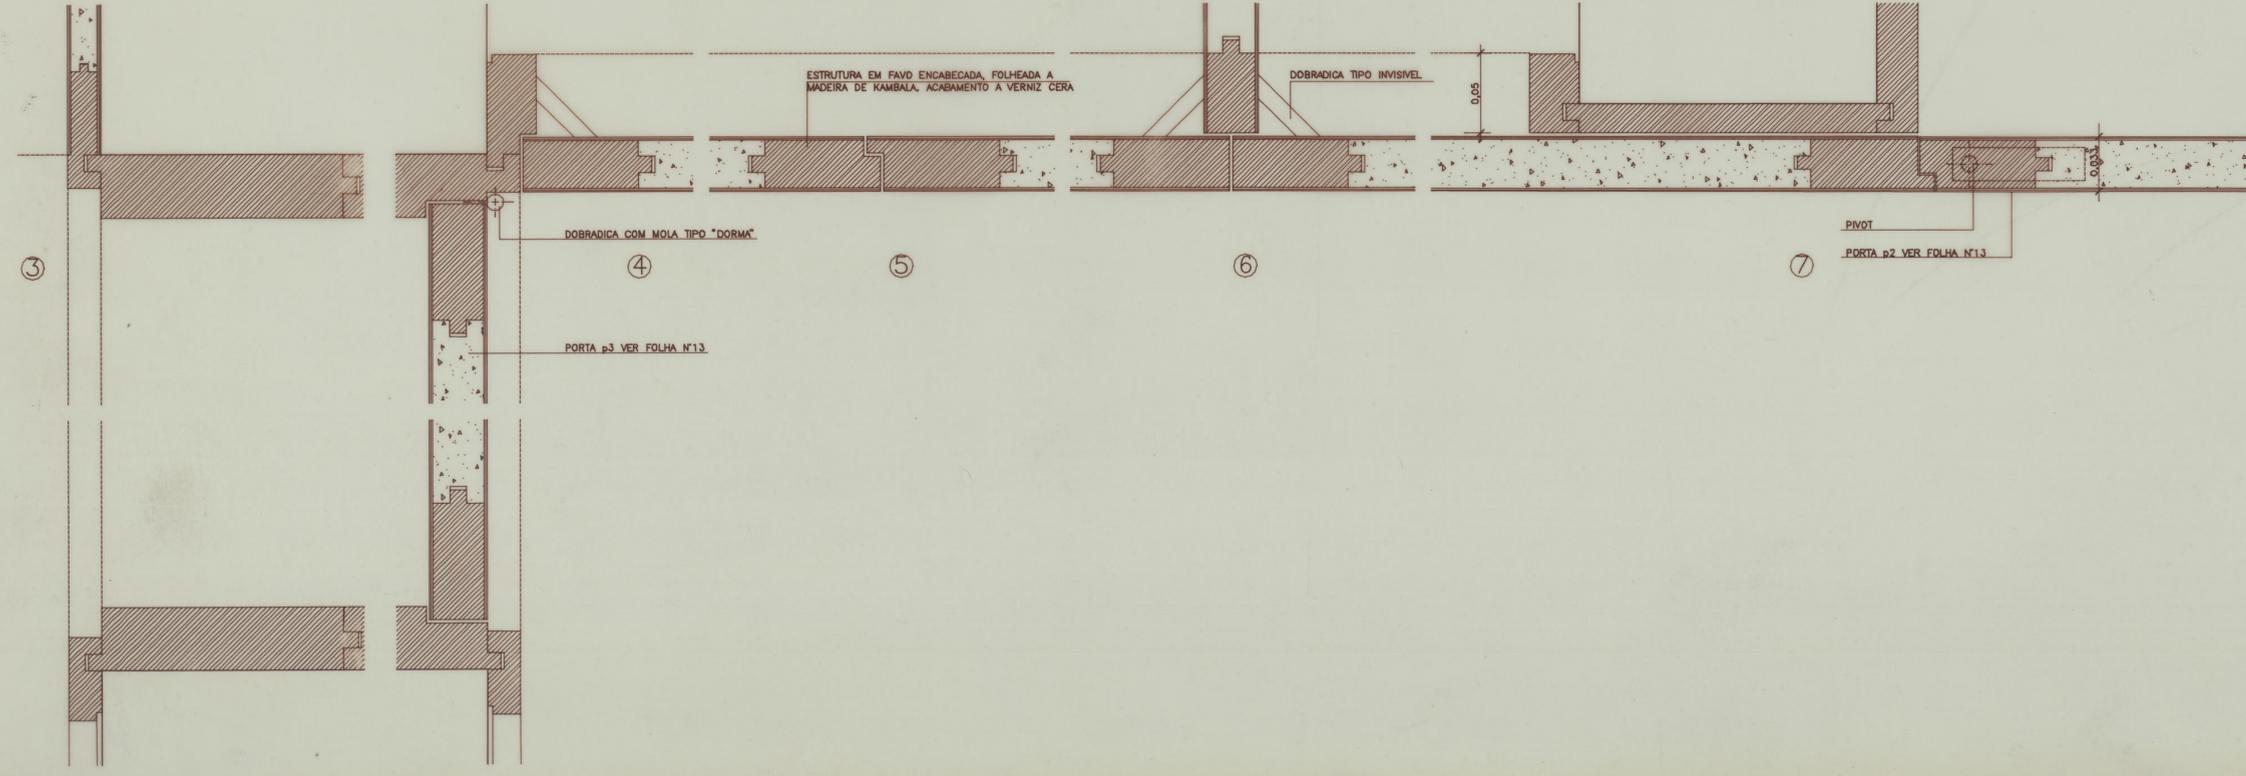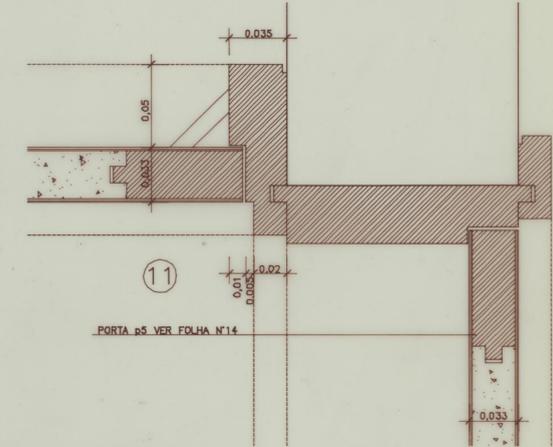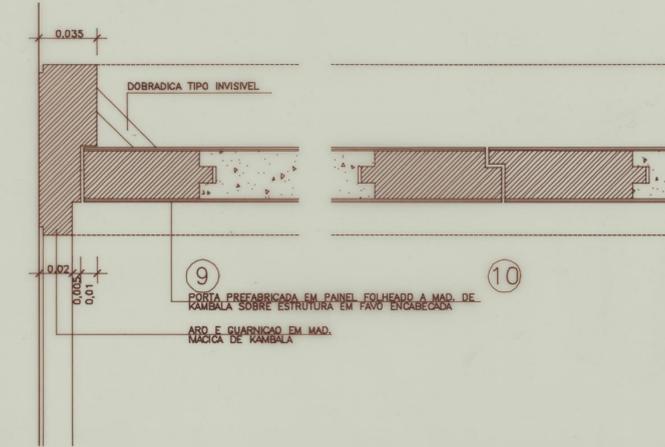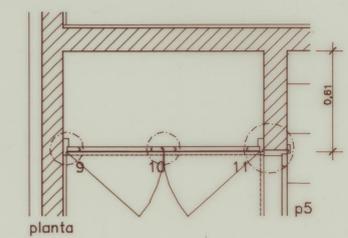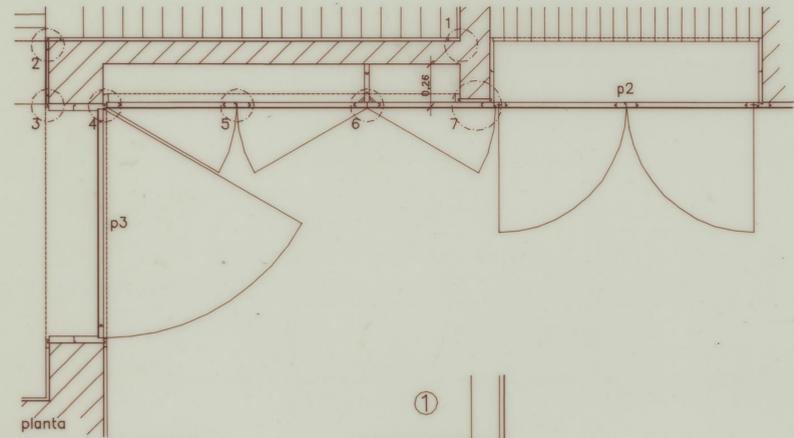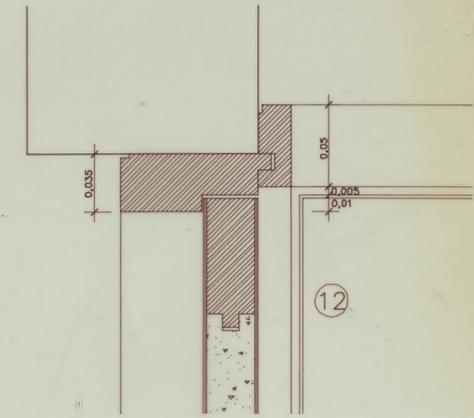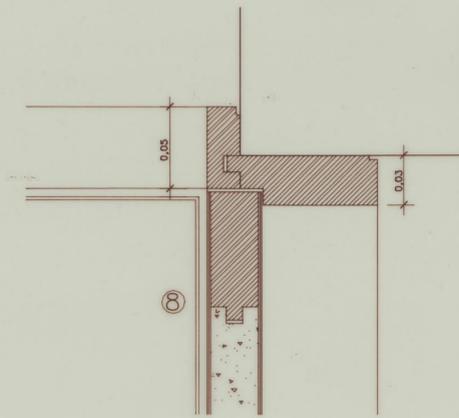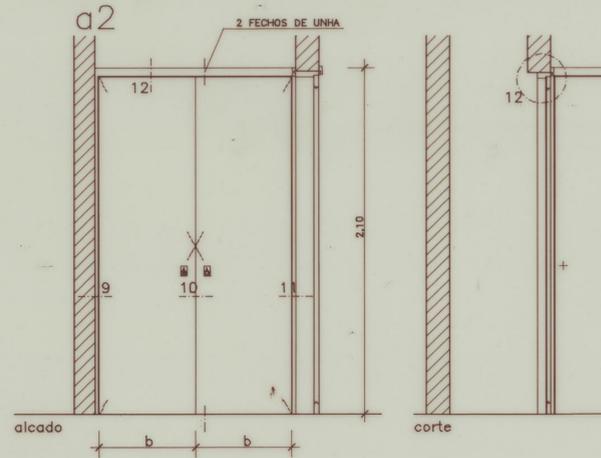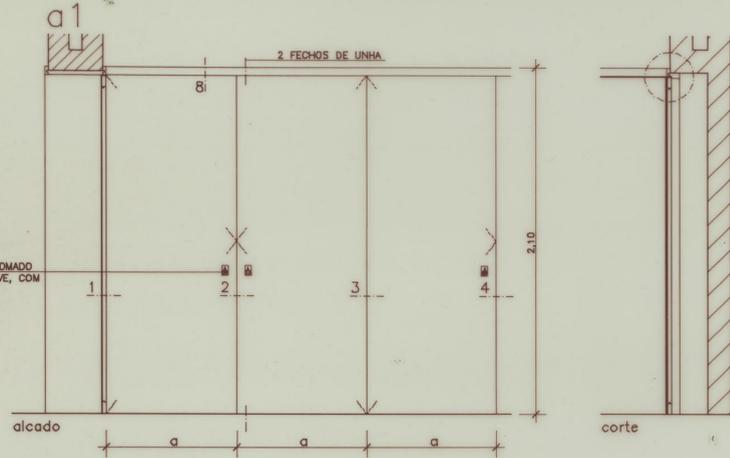

TACO MACHEADO DE MADEIRA DE KAMBALA  
CHAPA DE FERRO 3MM  
TUBULAR DE FERRO 35x30x2MM

TUBULAR DE FERRO 35x30x2MM  
PERFIL "L" DE FERRO 40x40x4MM

LAMBRIM EM MADEIRA DE KAMBALA

TUBULAR DE FERRO 35x30x2MM  
PERFIL "L" DE FERRO 40x40x4MM

V16





V15

V18


V17

V15


PEGA EM ACO INOX #20MM

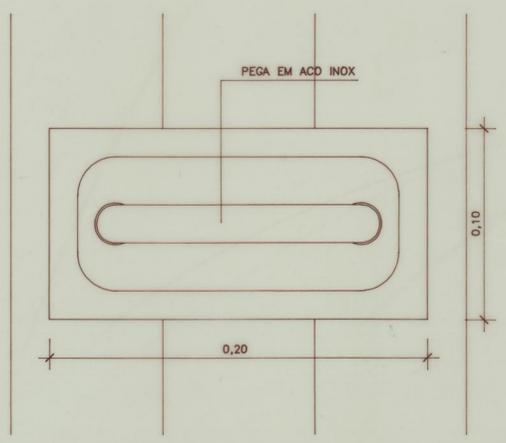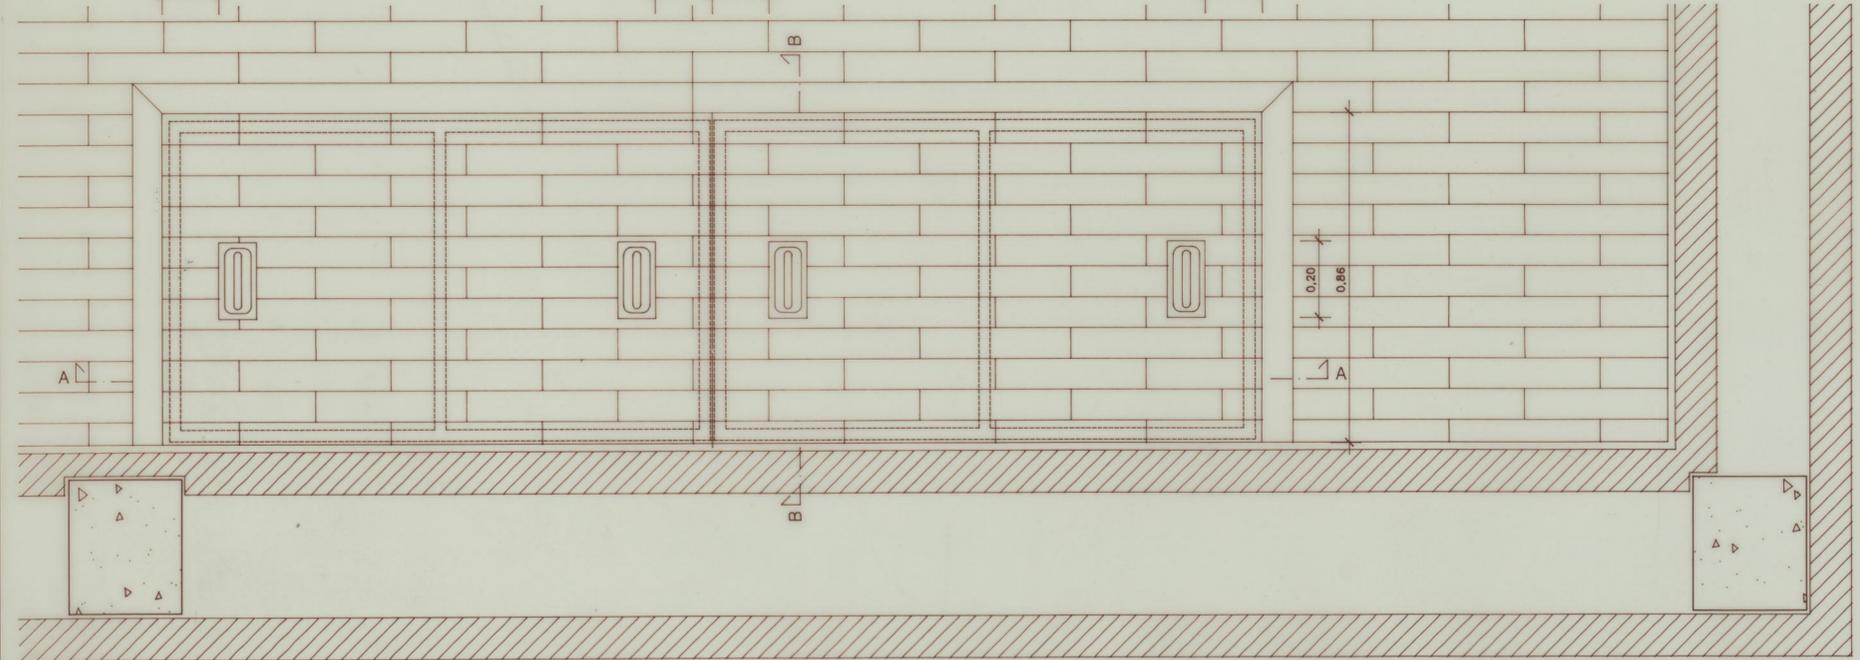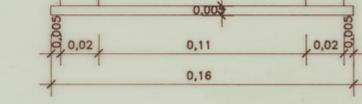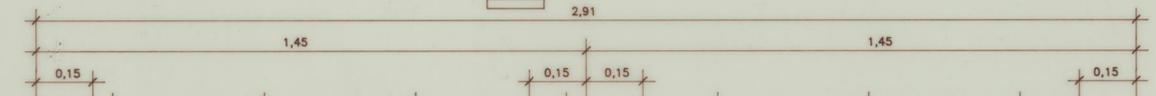

planta

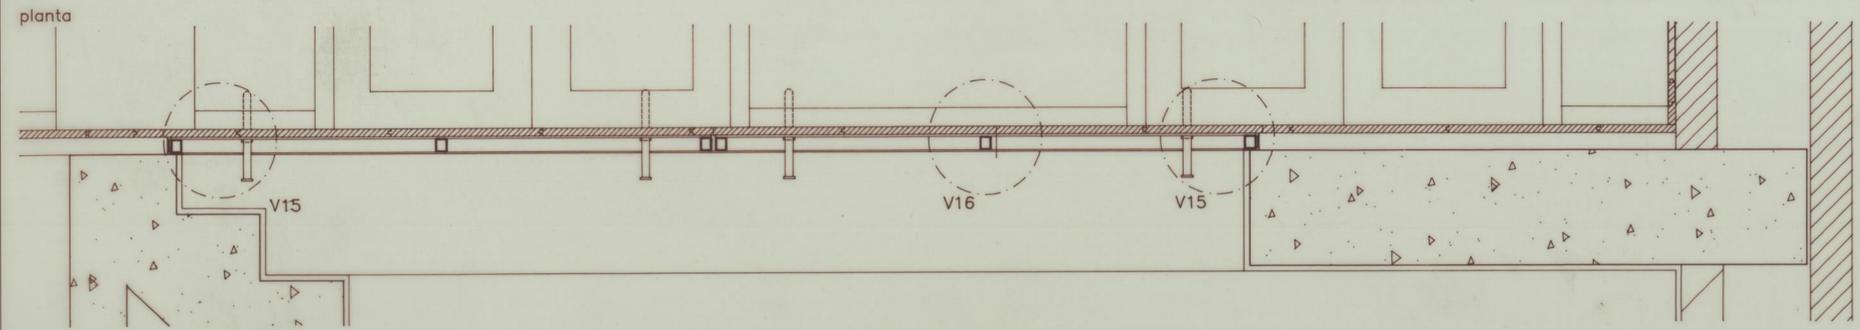

corte A.A

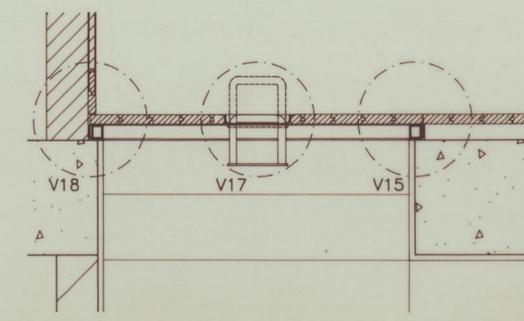

corte B.B

REQUERENTE  
CAMARA MUNICIPAL DO PORTO

COORDENADOR GERAL DO PROJECTO  
ARQ. J. MOREIRA DA COSTA

PROJ.  
ARQ. SERGIO SECCA  
ARQ. SONIA SILVA  
ARQ. JOAO PAULO FERNANDES

DES.  
PAULO PORTELA

ESCALA 1/10 1/2

N.º PROJ. 4200 - PORTO 02/91/2222



DATA DE ZEMBRO 1995

PROJETO DE EXECUCAO  
Ampliação do Centro de Convívio dos Moradores do Bairro do Cerco do Porto  
Projecto de Execução  
Pormenores Serralh./Carpint.  
Alcapaos a11 - Porm. Verticais  
V15 a V18 - planta e cortes


N.º PROJ. 1/10 1/2

FOLHA 28


PORMENOR A (esc. 1/2)

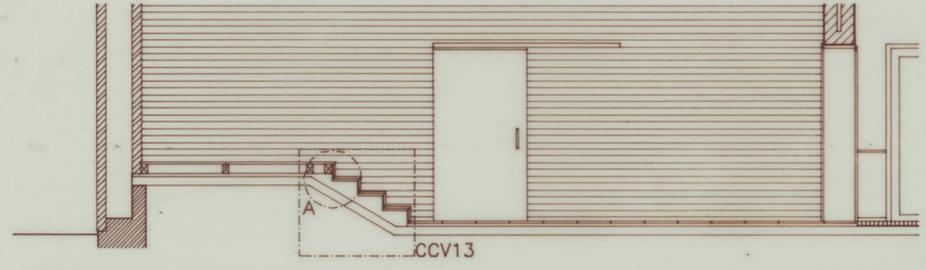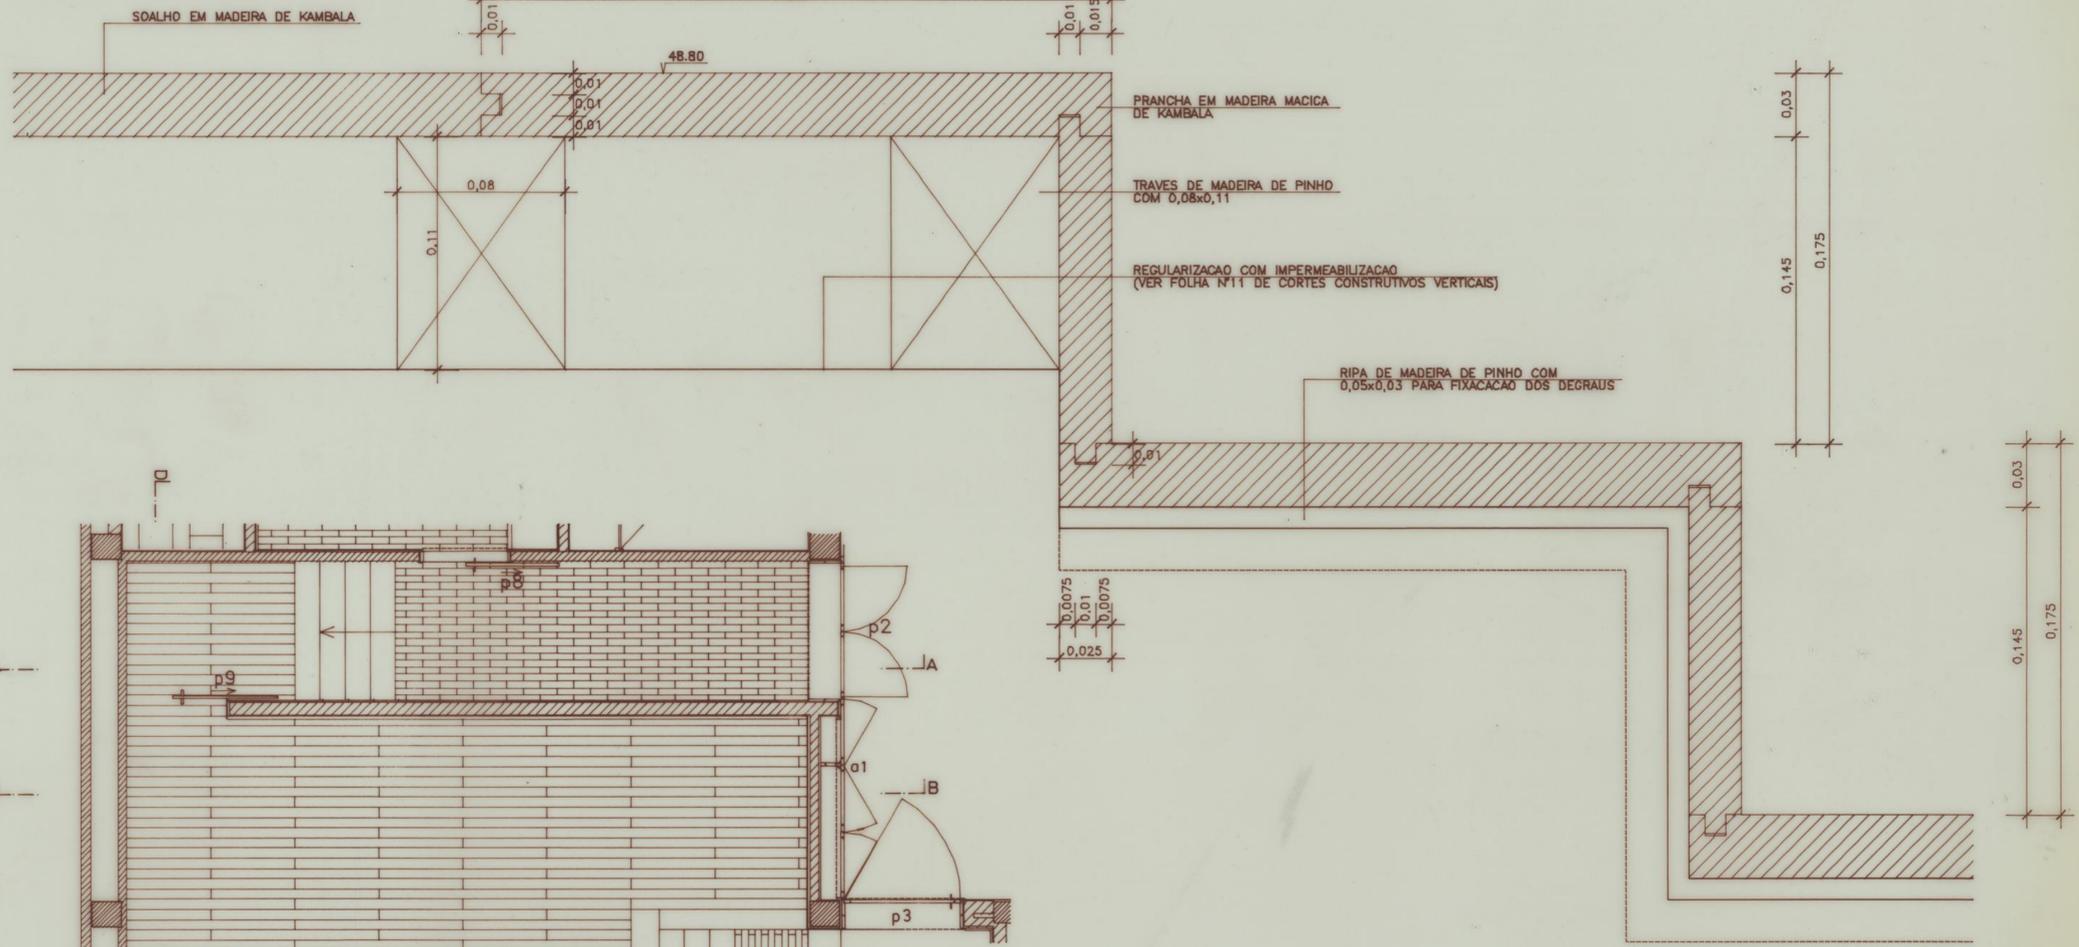


CORTE A.A

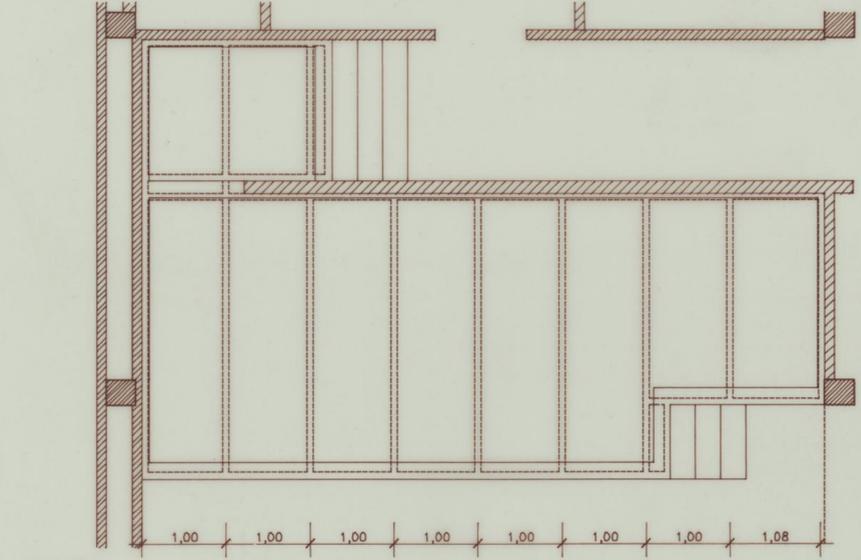

PLANTA

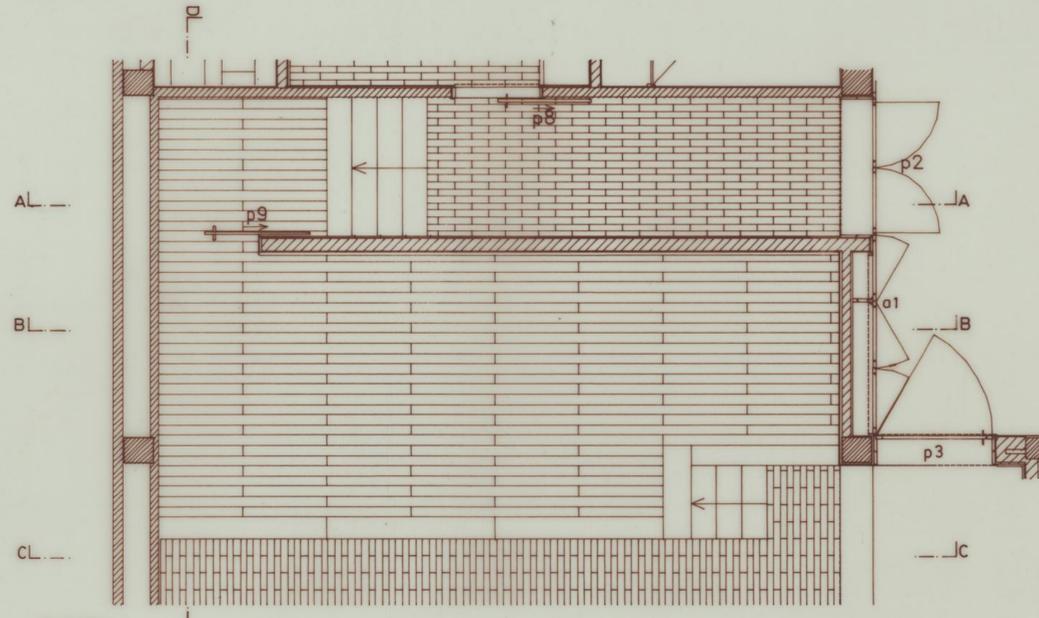


PLANTA

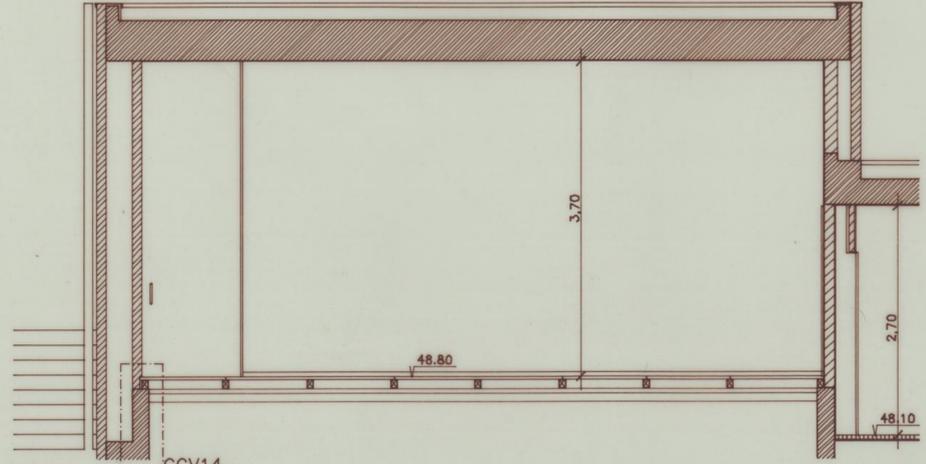

CORTE B.B



CORTE C.C

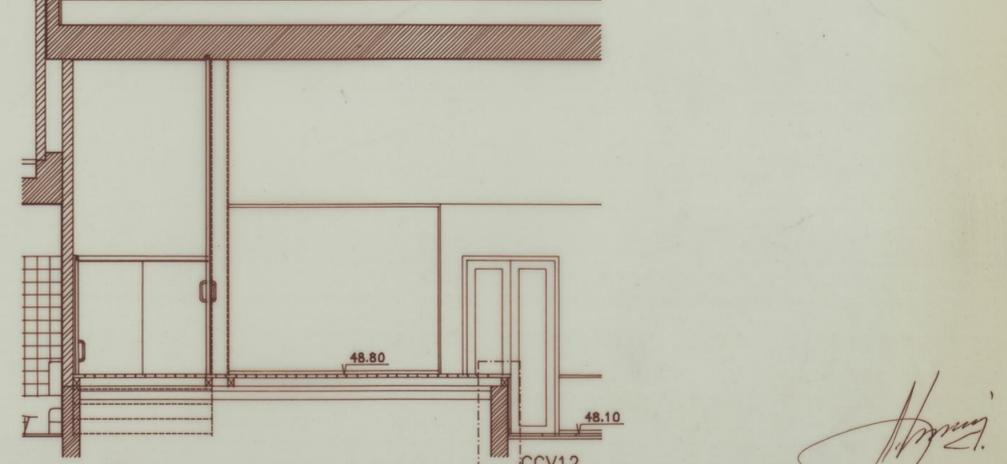

CORTE D.D

RESOLUÇAO  
CAMARA MUNICIPAL DO PORTO

COORDENADOR GERAL DO PROJECTO  
ARQ. J. MOREIRA DA COSTA

PROJ.  
ARQ. SERGIO SECCA  
ARQ. SONIA SILVA  
ARQ. JOAO PAULO FERNANDES

DES.  
PAULO PORTELA

ESCALA  
1/50 1/2

N.º PROJ. \_\_\_\_\_  
N.º ARG. \_\_\_\_\_

DATA DEZEMBRO 1995

SUBSTITUI \_\_\_\_\_  
SUBSTITUIDO \_\_\_\_\_

Ampliação do Centro de Convívio dos Moradores do Bairro do Cerco do Porto  
Projecto de Execução  
Palco - Pormenores

27