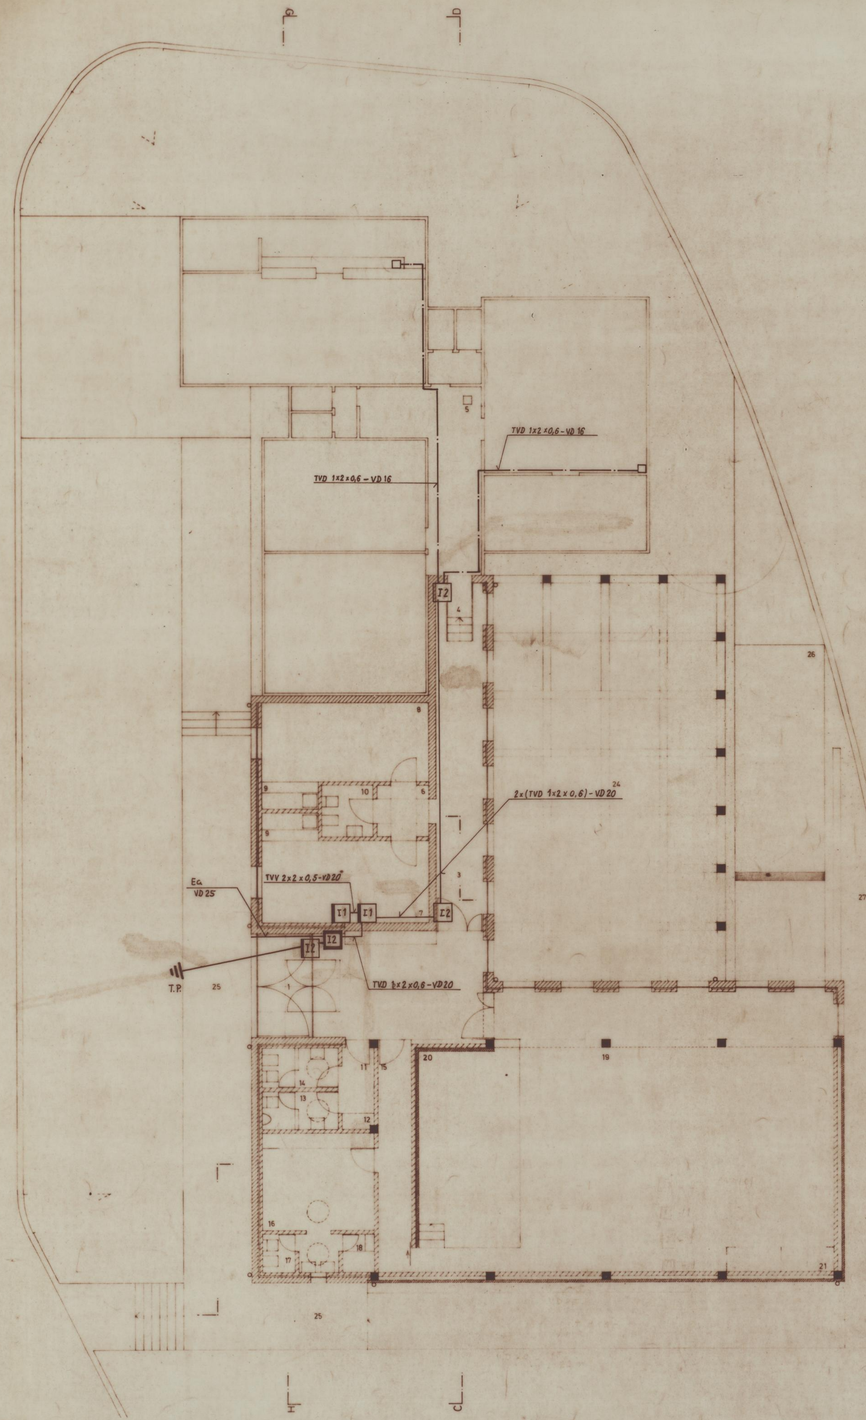

Planta do r/c

Planta da cave

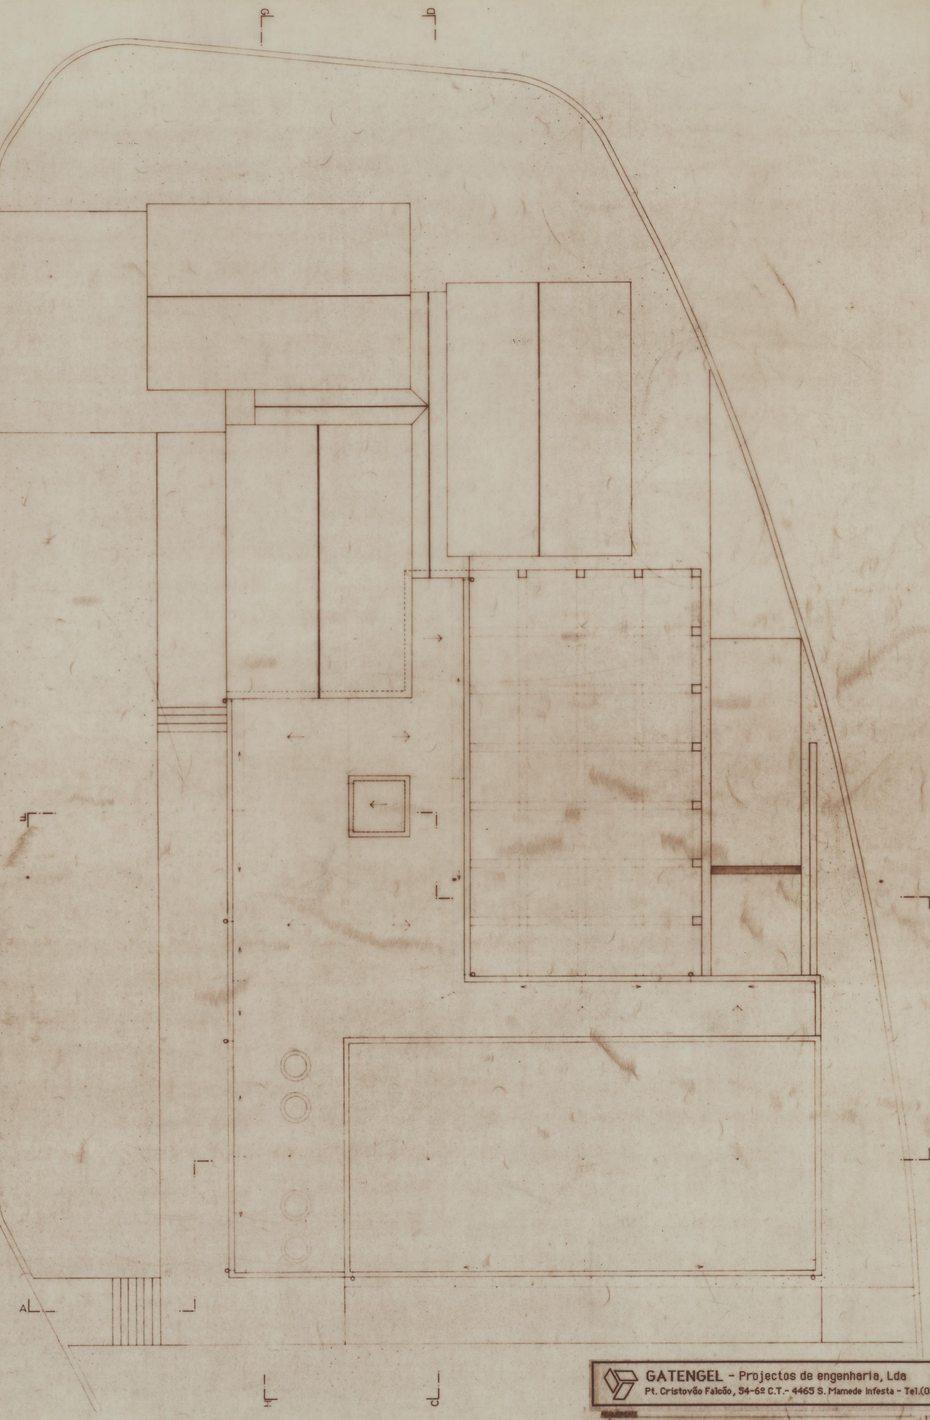

Planta da cobertura

LEGENDA

1 - ANTECAMARA, 2 - ÁTRIO DE ENTRADA, 3 - CORREDOR / ESPAÇO PARA EXPOSIÇÕES, 4 - LIGAÇÃO AO EXISTENTE, 5 - PILAR, 6 - ÁTRIO DE DISTRIBUIÇÃO, 7 - GABINETE MÉDICO, 8 - GABINETE DE ENFERMAGEM, 9 - ARMÁRIO / BANCA, 10 - SANITÁRIOS PARA O PÚBLICO (DEFICIENTES INCLUSIVÉ), 11 - ACESSO AOS SANITÁRIOS, 12 - ARMÁRIO, 13 - SANITÁRIOS PARA O PÚBLICO/HOMENS, 14 - SANITÁRIOS PARA O PÚBLICO / MULHERES, 15 - ACESSO AOS BASTIDORES, 16 - CAMARIM, 17 - SANITÁRIO/CAMARIM, 18 - DUCHE /CAMARIM, 19 - SALÃO POLIVALENTE, 20 - PALCO, 21 - ALÇAPÃO COM ACESSO A ARRECADAÇÃO, 22 - ARRECADAÇÃO, 23 - GARAGEM, 24 - PÁTIO, 25 - PERCURSO PAVIMENTADO, 26 - RAMPA DE ACESSO AUTOMÓVEL, 27 - ESPAÇO AJARDINADO, ■ - BETÃO, ▨ - BLOCO DE CIMENTO MECAN 020, ■ - TIJOLO MACIÇO TIPO "FRANCÊS", ▨ TIJOLO VAZADO

GATENGEL - Projectos de engenharia, Lda
Pt. Cristovão Falcão, 54-6º C.T.- 4465 S. Mamede Infesta - Tel.(02) 9534462 - Fax (02)9537202

CÂMARA MUNICIPAL DO PORTO

ARQUITECTURA PAISAGISTA
ALVARO SIZA VIEIRA
RUA PADRE JOSÉ PACHECO DO AMARAL 78 - 1º
4200 PORTO
TEL 02 - 57 00 22

Ampliação do Centro de Convívio dos Moradores do Bairro do Cerco do Porto

INSTALAÇÃO TELEFÓNICA

Plantas do: r/c ; cave e cobertura

ESCALA 1/100

OS ENG. ELECTROTÉCNICOS,

44