

VÃOS EXTERIORES

NOME	CM 1 	CM 1A 	CM 2 	CM 3 	CA 1 	CA 1A 	CA 2 	CA 3 	CA 4 	CA 5 	
	FIXO FERRO E VIDRO	ABRIR FERRO E VIDRO COM GRELHA FIXA EXTERIOR	FIXA FERRO E VIDRO	FIXA FERRO E VIDRO	2 FOLHAS DE ABRIR MADEIRA E VIDRO	1 FOLHA OSCILOBATENTE MADEIRA E VIDRO	4 FOLHAS DE ABRIR MADEIRA E VIDRO	2 FOLHAS DE ABRIR MADEIRA E VIDRO	2 FOLHAS DE ABRIR MADEIRA E VIDRO	LÂMINAS BETA (SÓ LAVANDARIAS) 2 FOLHAS DE ABRIR MADEIRA E VIDRO	LÂMINAS BETA (SÓ LAVANDARIAS) 1 FOLHA DE ABRIR MADEIRA E VIDRO
PISO 1	4	1	1	2	2	-	1	-	-	1	1
PISO 2	-	-	-	-	14	-	16	20	-	2	4
PISO 3	-	-	-	-	44	2	-	6	-	2	6
PISO 4	-	-	-	-	6	2	-	2	-	2	4
TOTAL	4	1	1	2	69	4	17	28	-	7	15

VÃOS EXTERIORES

VÃOS INTERIORES

NOME	CA 6 	PR 1 	PR 1A 	PR 2 	PR 3 	PR 3A 	P 1 	P 2 	P 2A 	P 3 	P 3A
	ABRIR E BÁSCULA MADEIRA E VIDRO	ABRIR MADEIRA MACIÇA	ABRIR MADEIRA MACIÇA E VIDRO	ABRIR MADEIRA	ABRIR MADEIRA	ABRIR MADEIRA E VIDRO	ABRIR MADEIRA	ABRIR MADEIRA			
PISO 1	-	2	-	-	1	1	-	4	1	3	2
PISO 2	2	16	2	2	-	-	4	41	6	24	-
PISO 3	2	-	-	-	-	-	4	55	5	25	-
PISO 4	2	-	-	-	-	-	4	12	2	6	-
TOTAL	6	18	2	2	1	1	12	112	14	58	2

EPOCA

GESTÃO, ESTUDOS E PROJECTOS, LDA.
Rua António Cândido, 215 4200-077 PORTO
Telefone: 22 550 85 96 Fax: 22 550 85 98

CLIENTE:

CÂMARA MUNICIPAL DO PORTO
CONCEPÇÃO E CONSTRUÇÃO DO CONJUNTO HABITACIONAL DA FONTINHA, INTEGRADO NO P.E.R.

DESIGNAÇÃO:

PROJECTO DE ARQUITECTURA

MAPA DE VÃOS

PROJECTO DE EXECUÇÃO

ESCALA(S): 1:50 DATA: JULHO/2000 PROCESSO Nº 00133/98

COLABORAÇÃO: DESENHO DE:

PROJECTISTA(S): TERESA PIRES DE MIRANDA, arq ALBERTO COSTA MACEDO arq

DESENHO Nº ARQ 12

ESTE DESENHO É PROPRIEDADE DA "EPOCA-Gestão, Estudos e Projectos, LDA." NÃO PODENDO SER UTILIZADO, REPRODUZIDO NO TODO OU PARCIALMENTE OU COMUNICADO A TERCEIROS SEM A SUA EXPRESSA AUTORIZAÇÃO.

2	JUL/2000	EMIÇÃO PARA EXECUÇÃO	
1	SET/98	EMIÇÃO PARA CONCURSO	
REV.	DATA	DESCRIÇÃO	APROVOU

MAPA DE ACABAMENTOS	PAVIMENTOS						PAREDES				TECTOS			
	Regularização	Marmorite	Granito amarelo 2 cm/ esp.	Mosaico S. Paulo	Parquet eucalipto tratado	Madeira eucalipto tratado	Mosaico cer. Nova Arq. 20x20	Estanhados	Areados	Azulejo Nova Arq. até 1,5m	Placagem granito amarelo	Rodapés madeira	Estucados	Areados
ÁREA COMERCIAL	///							///					///	
CIRCUL. / ESCADAS COMUNS			///				///			///			///	
ESPAÇOS USO COLECTIVO		///					///				///		///	
SALAS				///			///				///		///	
QUARTOS				///			///				///		///	
ESPAÇOS CIRCULAÇÃO (horiz.)				///			///				///		///	
ESCADAS INTERIORES					///		///				///		///	
COZINHAS						///	///		///		///		///	
LAVANDARIAS / ARRUMOS				///	///		///		///		///		///	
WC / SANITÁRIOS						///	///		///		///		///	



GESTÃO, ESTUDOS E PROJECTOS, LDA.
 Rua António Cândido, 215 4200-077 PORTO
 Telefone: 22 550 85 96 Fax: 22 550 85 98

CLIENTE:
CÂMARA MUNICIPAL DO PORTO
 CONCEPÇÃO E CONSTRUÇÃO DO CONJUNTO
 HABITACIONAL DA FONTINHA, INTEGRADO NO P.E.R.





DESIGNAÇÃO:
 PROJECTO DE ARQUITECTURA
 MAPA DE ACABAMENTOS
 PROJECTO DE EXECUÇÃO

ESCALA(S): S/E DATA: JULHO/2000 PROCESSO Nº 00133/98

COLABORAÇÃO : DESENHO DE:

PROJECTISTA(S) : TERESA PIRES DE MIRANDA, arq ALBERTO COSTA MACEDO arq DESENHO Nº **ARQ 13**

ESTE DESENHO É PROPRIEDADE DA "EPOCA-Gestão, Estudos e Projectos,LDA." NÃO PODENDO SER UTILIZADO, REPRODUZIDO NO TODO OU PARCIALMENTE OU COMUNICADO A TERCEIROS SEM A SUA EXPRESSA AUTORIZAÇÃO.

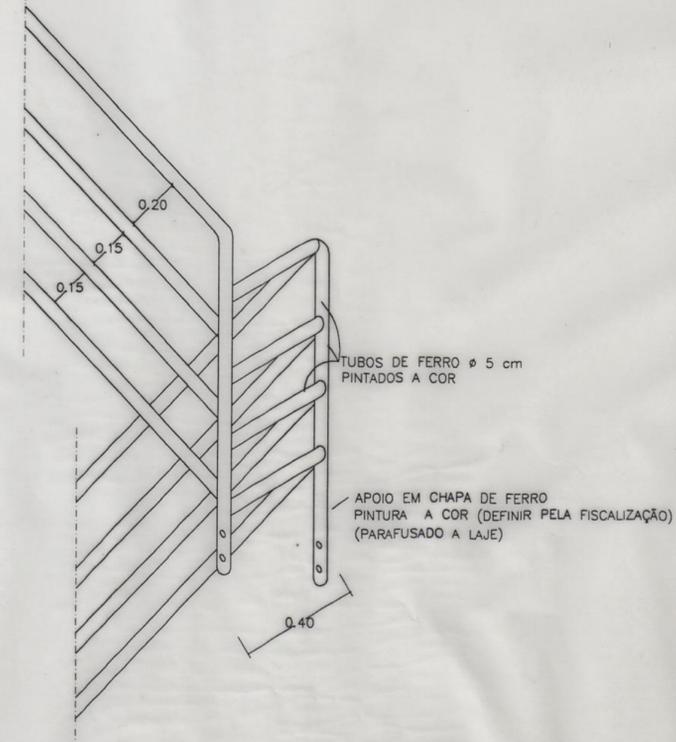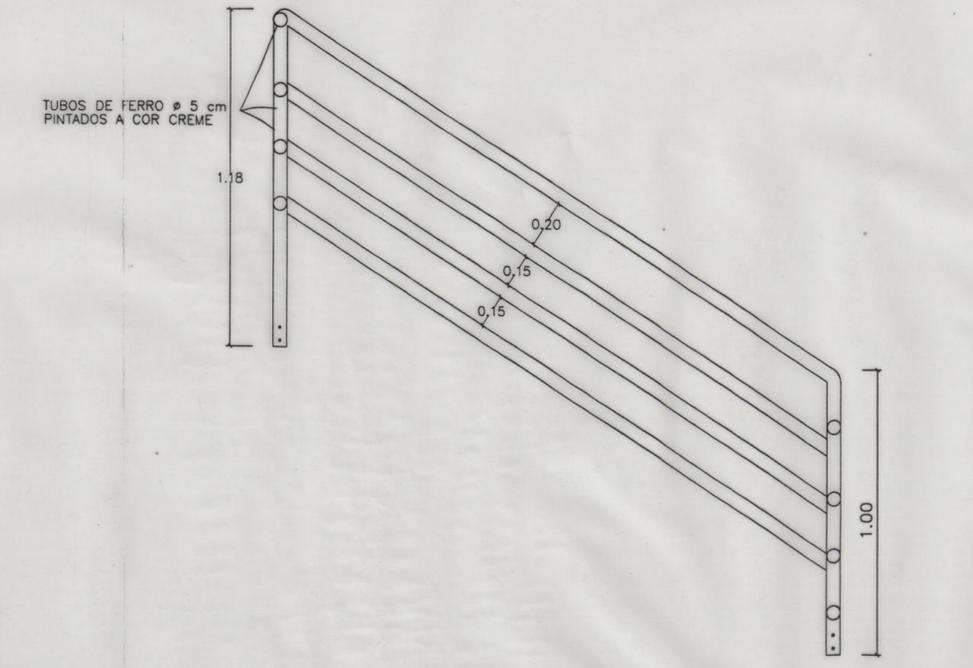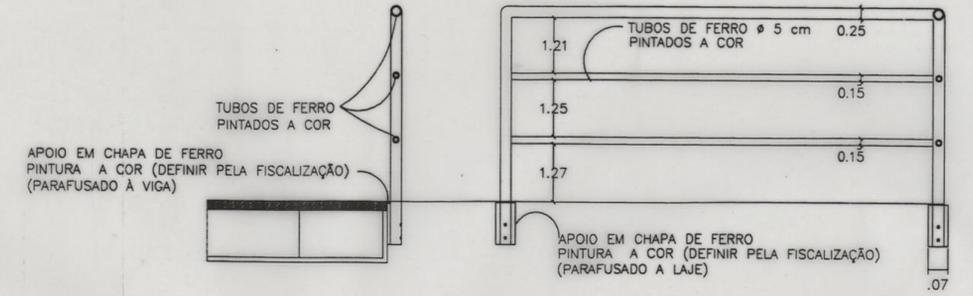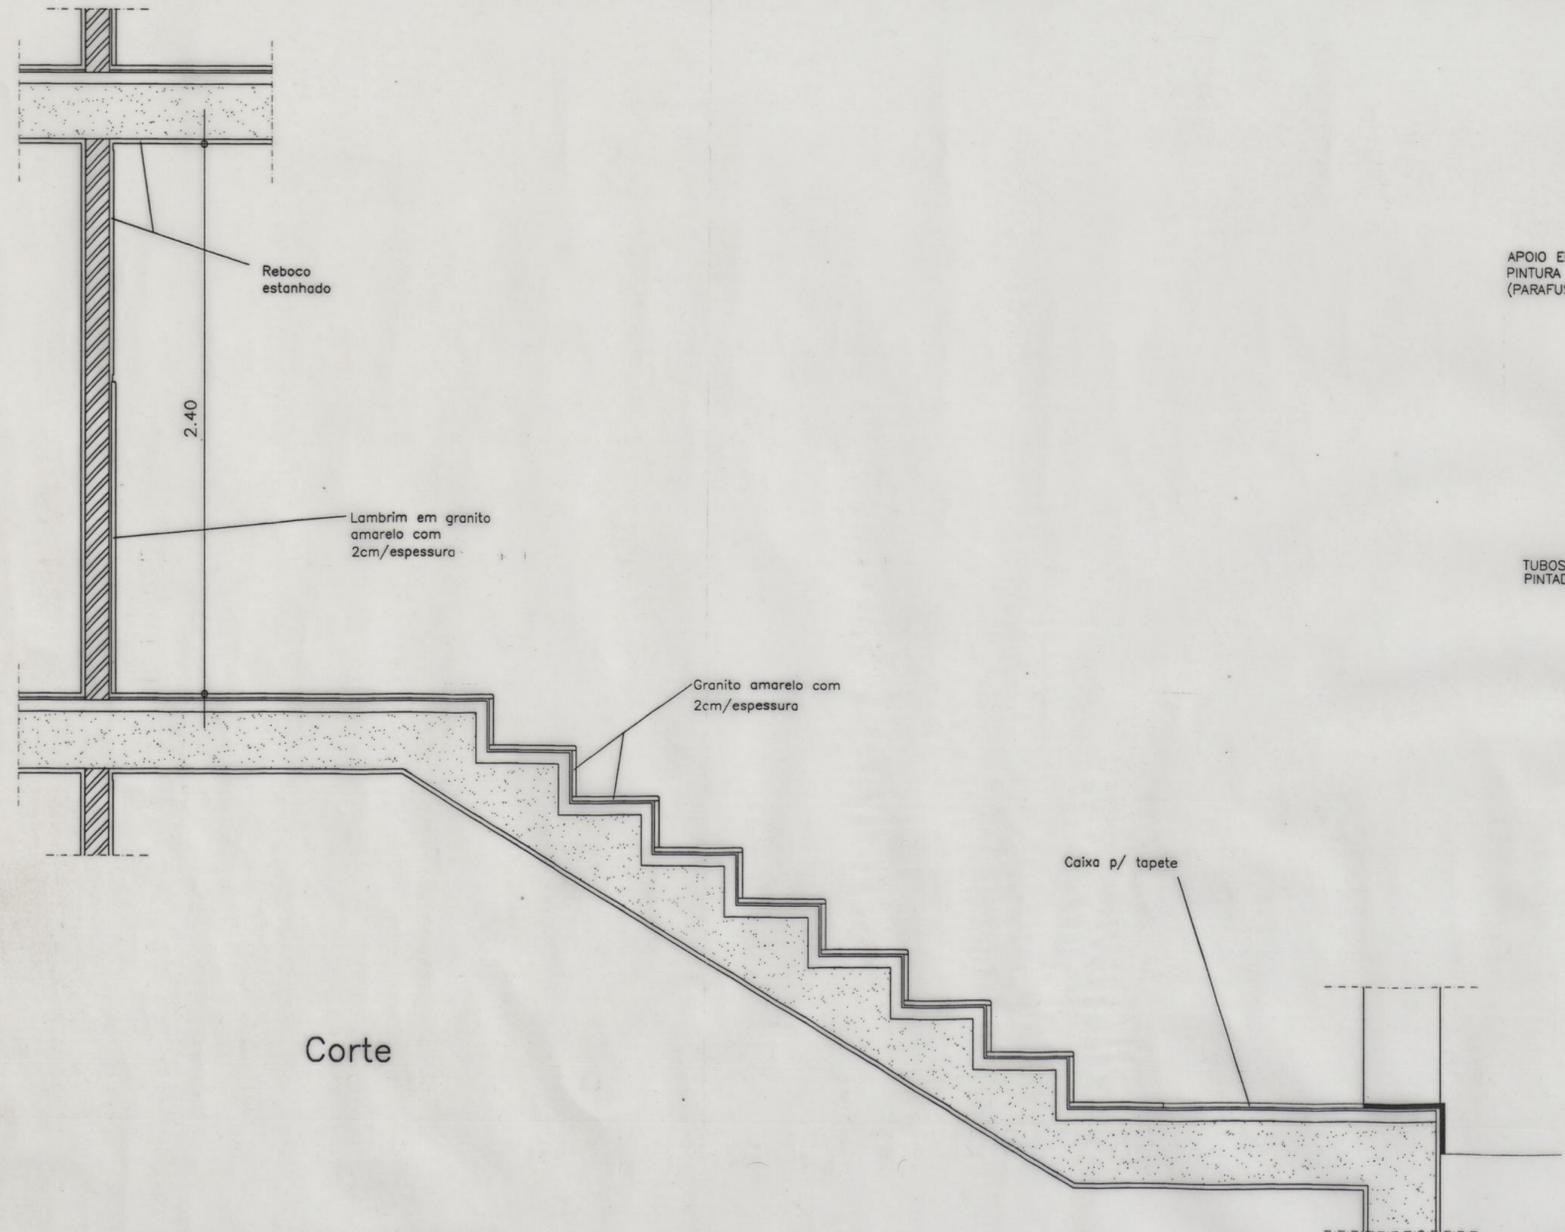

Pormenores corrimão

REV.	DATA	DESCRIÇÃO	APROVOU
2	JUL/2000	EMIÇÃO PARA EXECUÇÃO	
1	SET/98	EMIÇÃO PARA CONCURSO	

EPOCA
 GESTÃO, ESTUDOS E PROJECTOS, LDA.
 Rua António Cândido, 215 4200-077 PORTO
 Telefone: 22 550 85 96 Fax: 22 550 85 98

CLIENTE:
CÂMARA MUNICIPAL DO PORTO
 CONCEPÇÃO E CONSTRUÇÃO DO CONJUNTO
 HABITACIONAL DA FONTINHA, INTEGRADO NO P.E.R.

DESIGNAÇÃO:
 PROJECTO DE ARQUITECTURA
 CORTE CONSTRUTIVO / CAIXA DE ESCADAS
 PROJECTO DE EXECUÇÃO


ESCALA(S):	1:20	DATA:	JULHO/2000	PROCESSO Nº	00133/98
------------	------	-------	------------	-------------	----------

COLABORAÇÃO:	DESENHO DE:
--------------	-------------


PROJECTISTA(S):	TERESA PIRES DE MIRANDA, arq	DESENHO Nº	ARQ 14
	ALBERTO COSTA MACEDO arq		

ESTE DESENHO É PROPRIEDADE DA "EPOCA-Gestão, Estudos e Projectos,LDA."
 NÃO PODENDO SER UTILIZADO, REPRODUZIDO NO TODO OU PARCIALMENTE OU
 COMUNICADO A TERCEIROS SEM A SUA EXPRESSA AUTORIZAÇÃO.


DESENHO ASSISTIDO POR COMPUTADOR

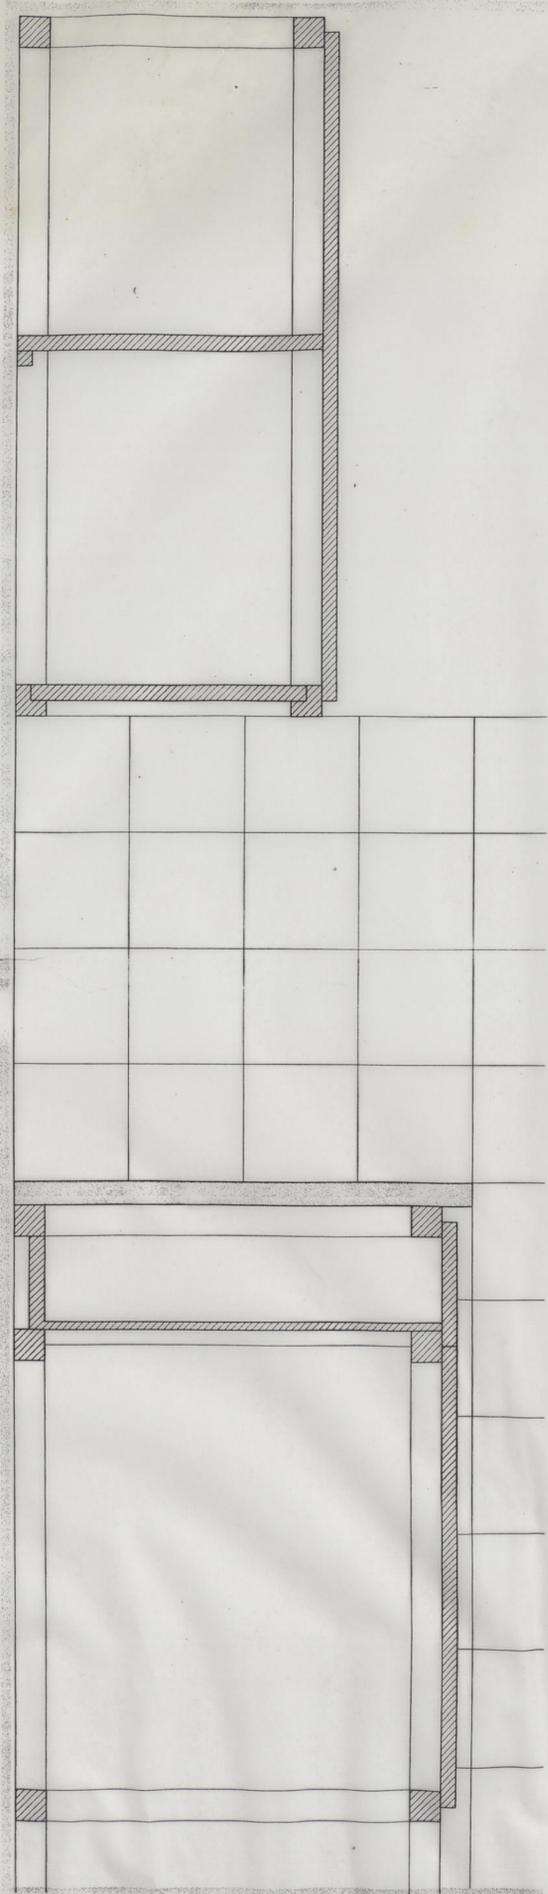

CORTE VERTICAL TIPO PELOS ARMÁRIOS DA COZINHA - escala 1/5

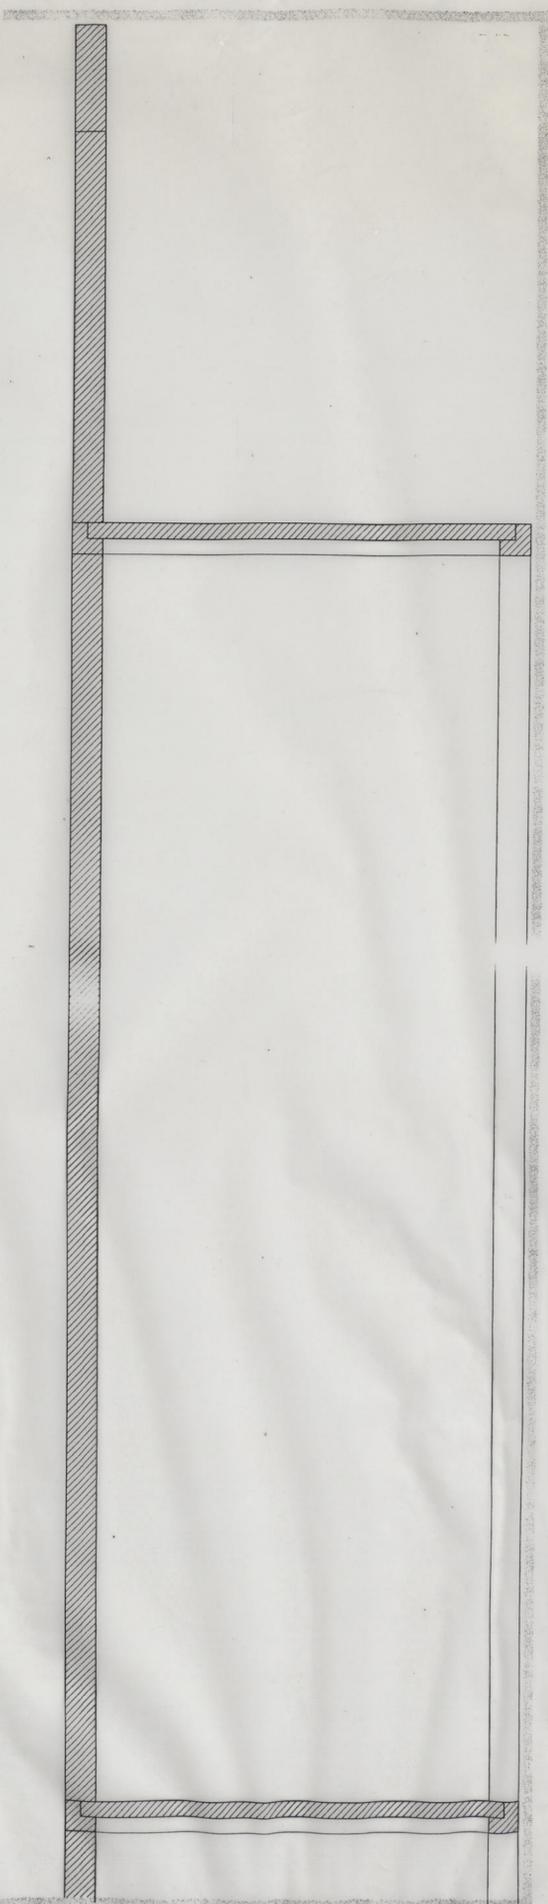


CORTE VERTICAL TIPO PELOS ARMÁRIOS DOS QUARTOS - escala 1/5

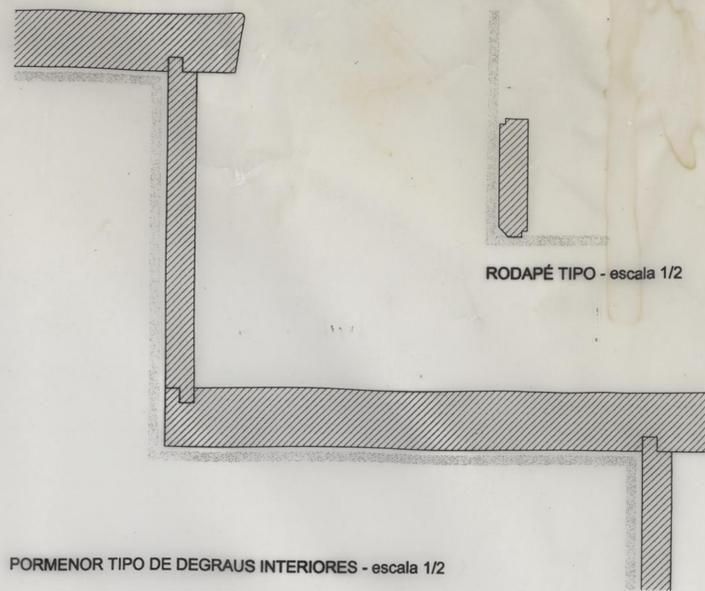

RODAPÉ TIPO - escala 1/2

PORMENOR TIPO DE DEGRAUS INTERIORES - escala 1/2

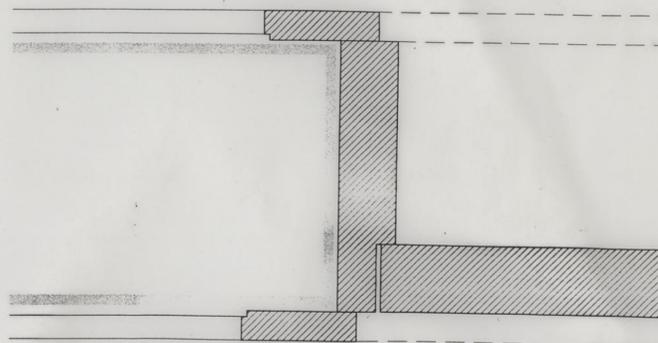

GUARNIÇÃO TIPO DE VÃO INTERIOR - escala 1/2

EPOCA

GESTÃO, ESTUDOS E PROJECTOS, LDA.

Rua Anténio Cândido, 215 4200-077 PORTO
 Telefone: 22 550 85 96 Fax: 22 550 85 98

CLIENTE:

CÂMARA MUNICIPAL DO PORTO
 CONCEPÇÃO E CONSTRUÇÃO DO CONJUNTO
 HABITACIONAL DA FONTINHA, INTEGRADO NO P.E.R.

DESIGNAÇÃO:

PROJECTO DE ARQUITECTURA
 PORMENORES DE CARPINTARIA
 PROJECTO DE EXECUÇÃO

ESCALA(S): 1:5 ; 1/2 DATA: JULHO/2000 PROCESSO Nº 00133/98

COLABORAÇÃO: DESENHO DE:

PROJECTISTAS: TERESA PIRES DE MIRANDA, arq ALBERTO COSTA MACEDO arq DESENHO Nº **ARQ 15**

ESTE DESENHO É PROPRIEDADE DA "EPOCA-Gestão, Estudos e Projectos,LDA."
 NÃO PODENDO SER UTILIZADO, REPRODUZIDO NO TODO OU PARCIALMENTE OU
 COMUNICADO A TERCEIROS SEM A SUA EXPRESSA AUTORIZAÇÃO.