



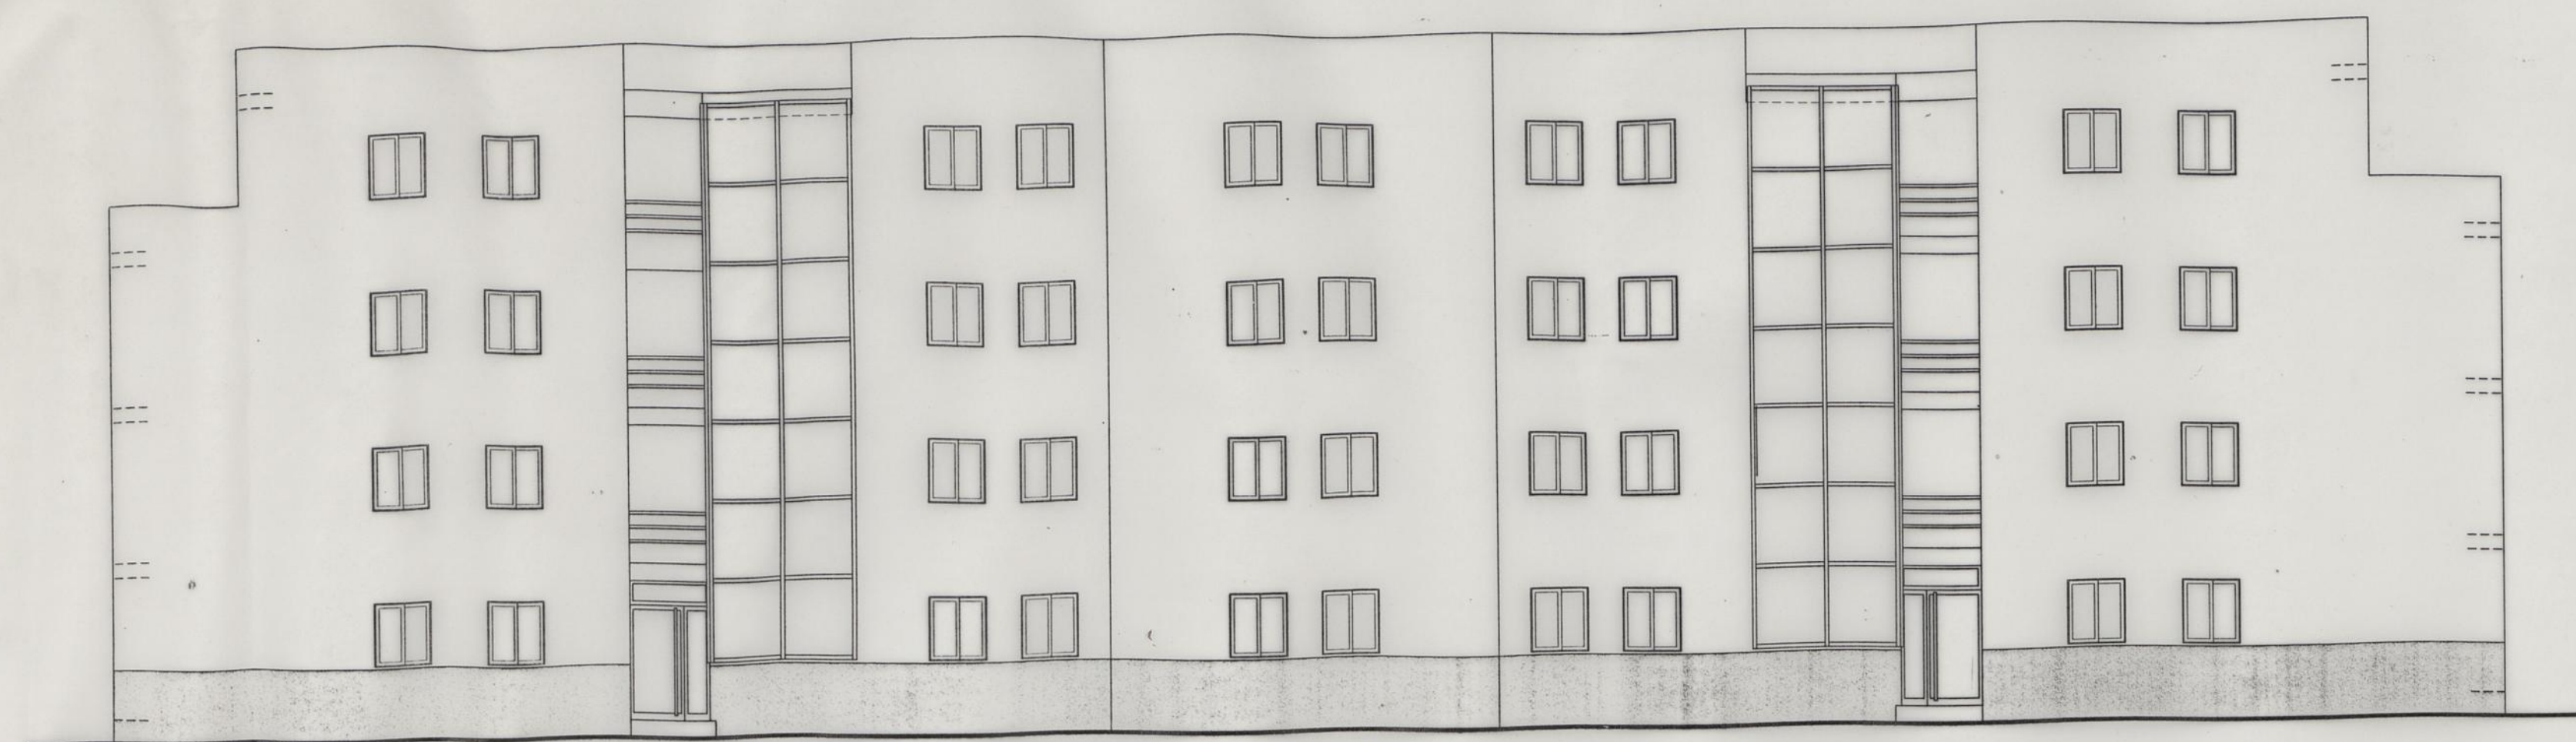


ALÇADO FRONTAL

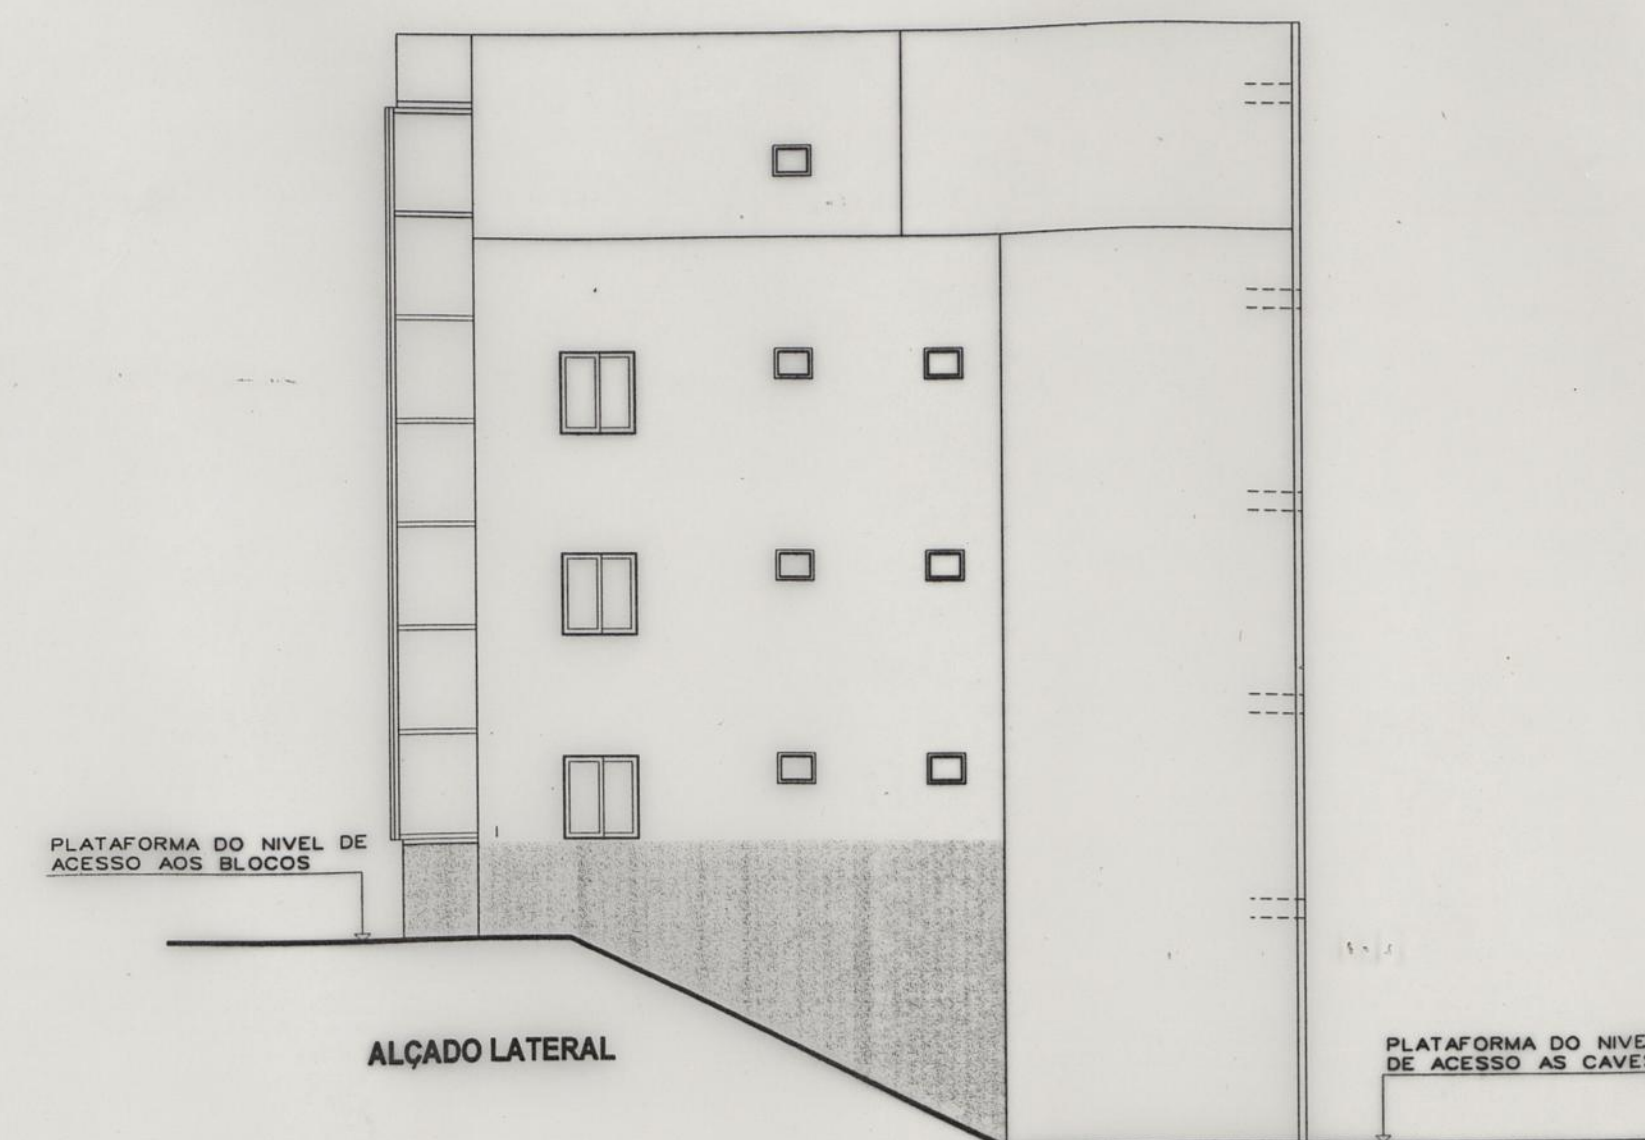


ALÇADO LATERAL




ALÇADO POSTERIOR

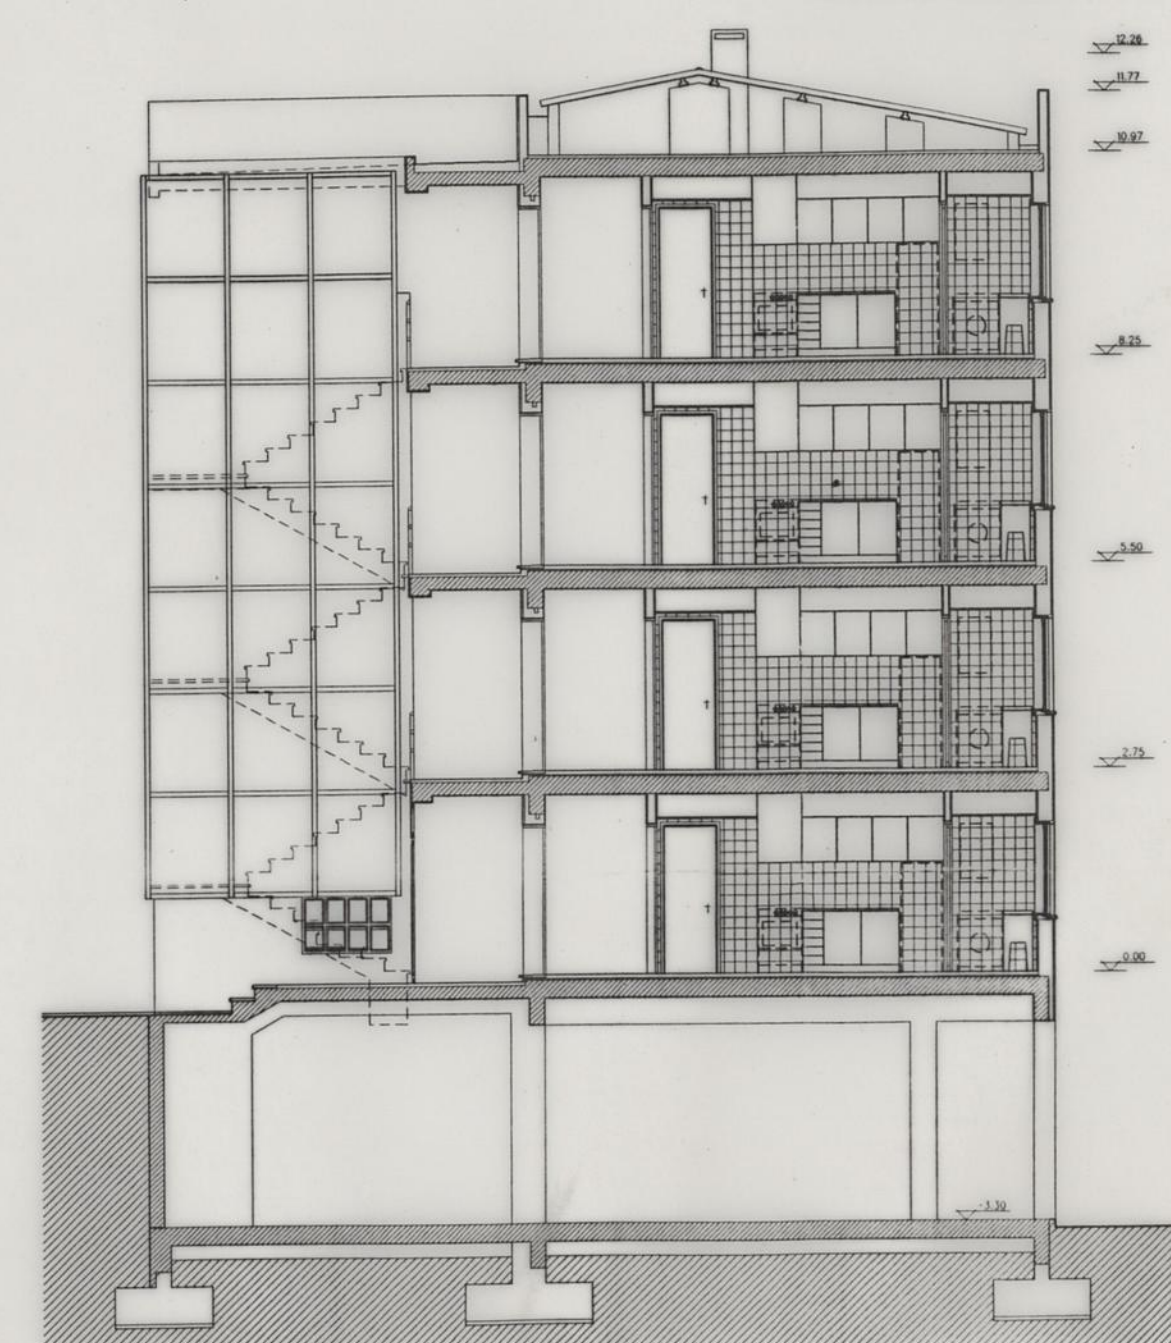

CORTE 1.1

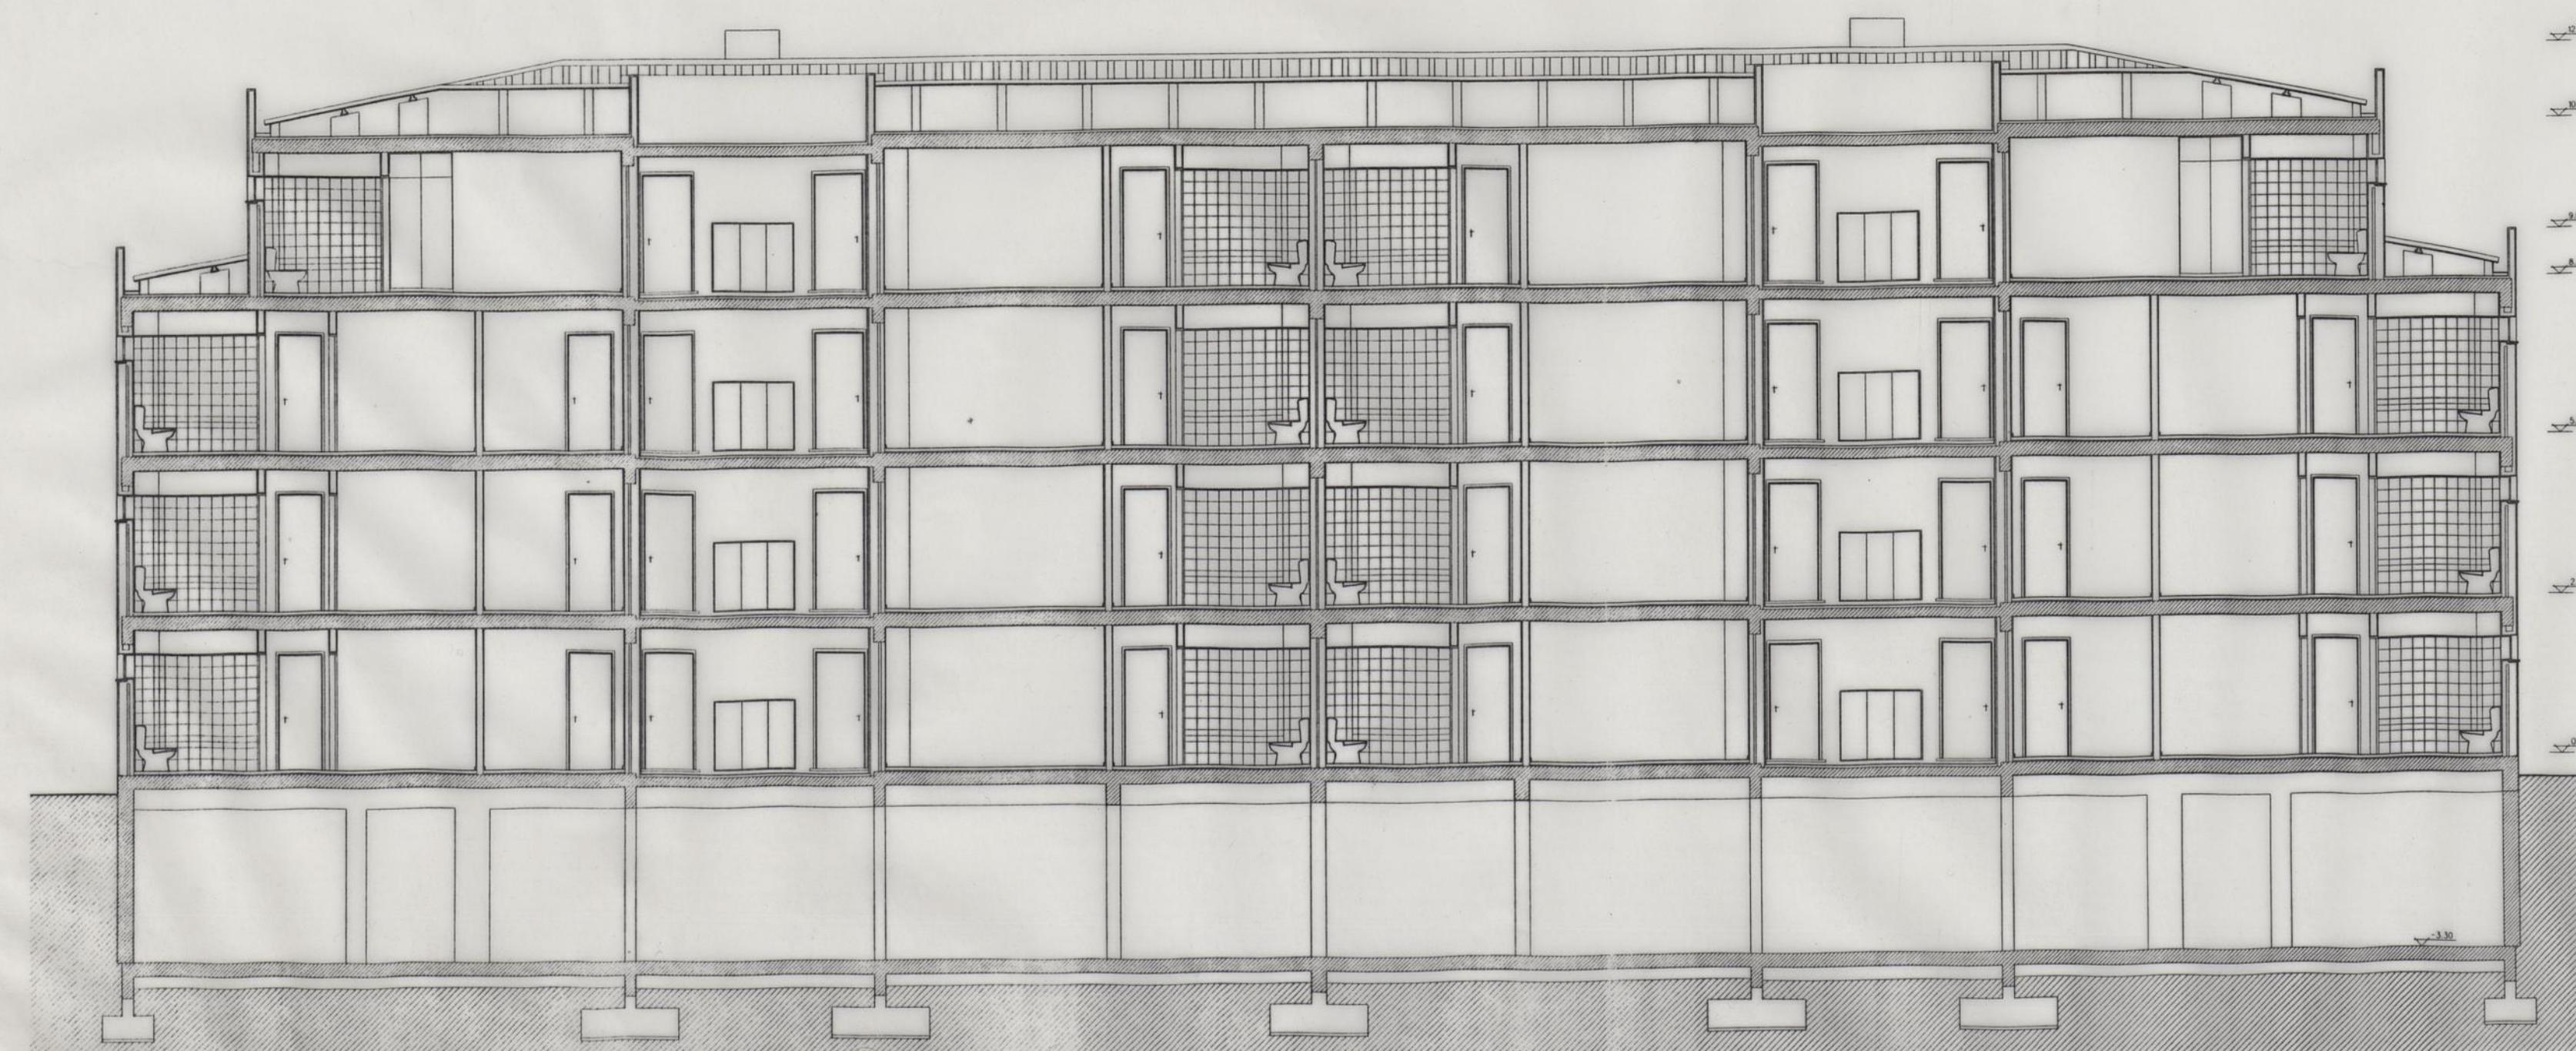

CORTE 2.2

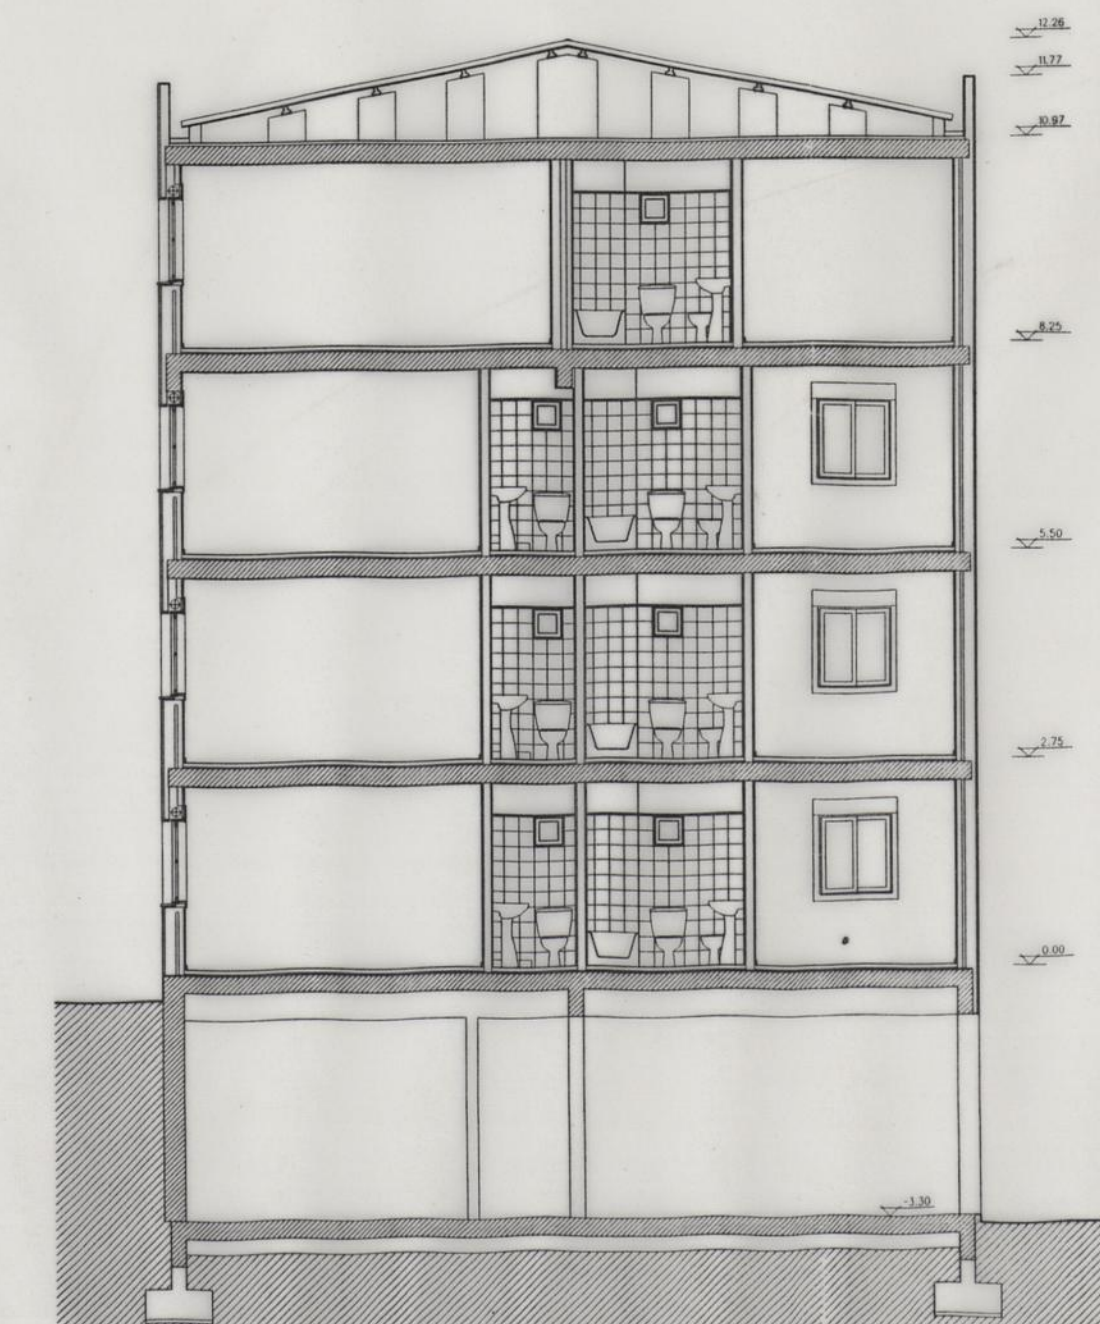

CORTE 3.3

Projecto nº 97009/01		() 0000/01	
Projectou		Desenhou José Araújo	
Alterou		Verificou	

Legenda

NOTA:

AS COTAS DE SOLEIRA DAS CAVES, PODERÃO SOFRER LIGEIRAS ALTERAÇÕES, EM FUNÇÃO DO PROJECTO DE ESTRUTURAS.

01 FEV. 99	02	LAMBRIM
20 Jan. 99	01	FECHO BLOCO ESCADAS
DATA	REVISÃO	OBSERVAÇÕES

SOCIEDADE DE CONSTRUÇÕES SOARES DA COSTA SA GABINETE DE PROJECTOS

Dono da obra
CAMARA MUNICIPAL DO PORTO

Obra
CONJUNTO HABITACIONAL DO FALCÃO

Fase EXECUÇÃO n.º **AB 08**







Título desta folha
BLOCO A
CORTES E ALÇADOS

Escala 1/100 Data JANEIRO / 99


Bloco Piso Zona Local

ref. da folha () 0000/01


Reservados todos os direitos de autor

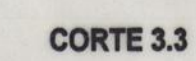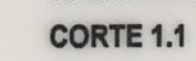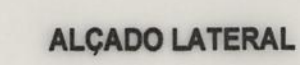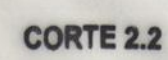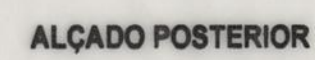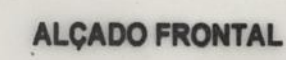


Lugar onde n.º		()		/	
07 00 08 /					
Projectou		Desenhou José Araújo			
Alterou		Verificou			
Legenda 					
NOTA IMPORTANTE : OS BLOCOS "B" QUE FORMAM OS LOTES 13 /14 - 15/16 - 17/18 - 19/20 POSSUEM CAVES. VER PROJECTO DE ESTRUTURAS DOS BLOCOS REFERENCIADOS. DIFERENCAS ALTIMETRICAS IDENTICAS AS REFERENCIADAS NOS BLOCOS "A" VER DESENHO A08					
01 FEV. 99		02		LAMBRIM	
20 Jan. 99		01		FECHO BLOCO ESCADAS	
DATA		REVISÃO		OBSERVAÇÕES	
SOCIEDADE DE CONSTRUÇÕES SOARES DA COSTA SA GABINETE DE PROJECTOS					
Dono da obra					
CAMARA MUNICIPAL DO PORTO					
Obra					
CONJUNTO HABITACIONAL DO FALCÃO					
Fase EXECUÇÃO				n.º	AB 09
Título desta folha					
BLOCO B CORTES E ALÇADOS					
Escala 1/100				Data JANEIRO / 99	
Bloco	Piso	Zona	Local		
ref. do folio					
() , /					

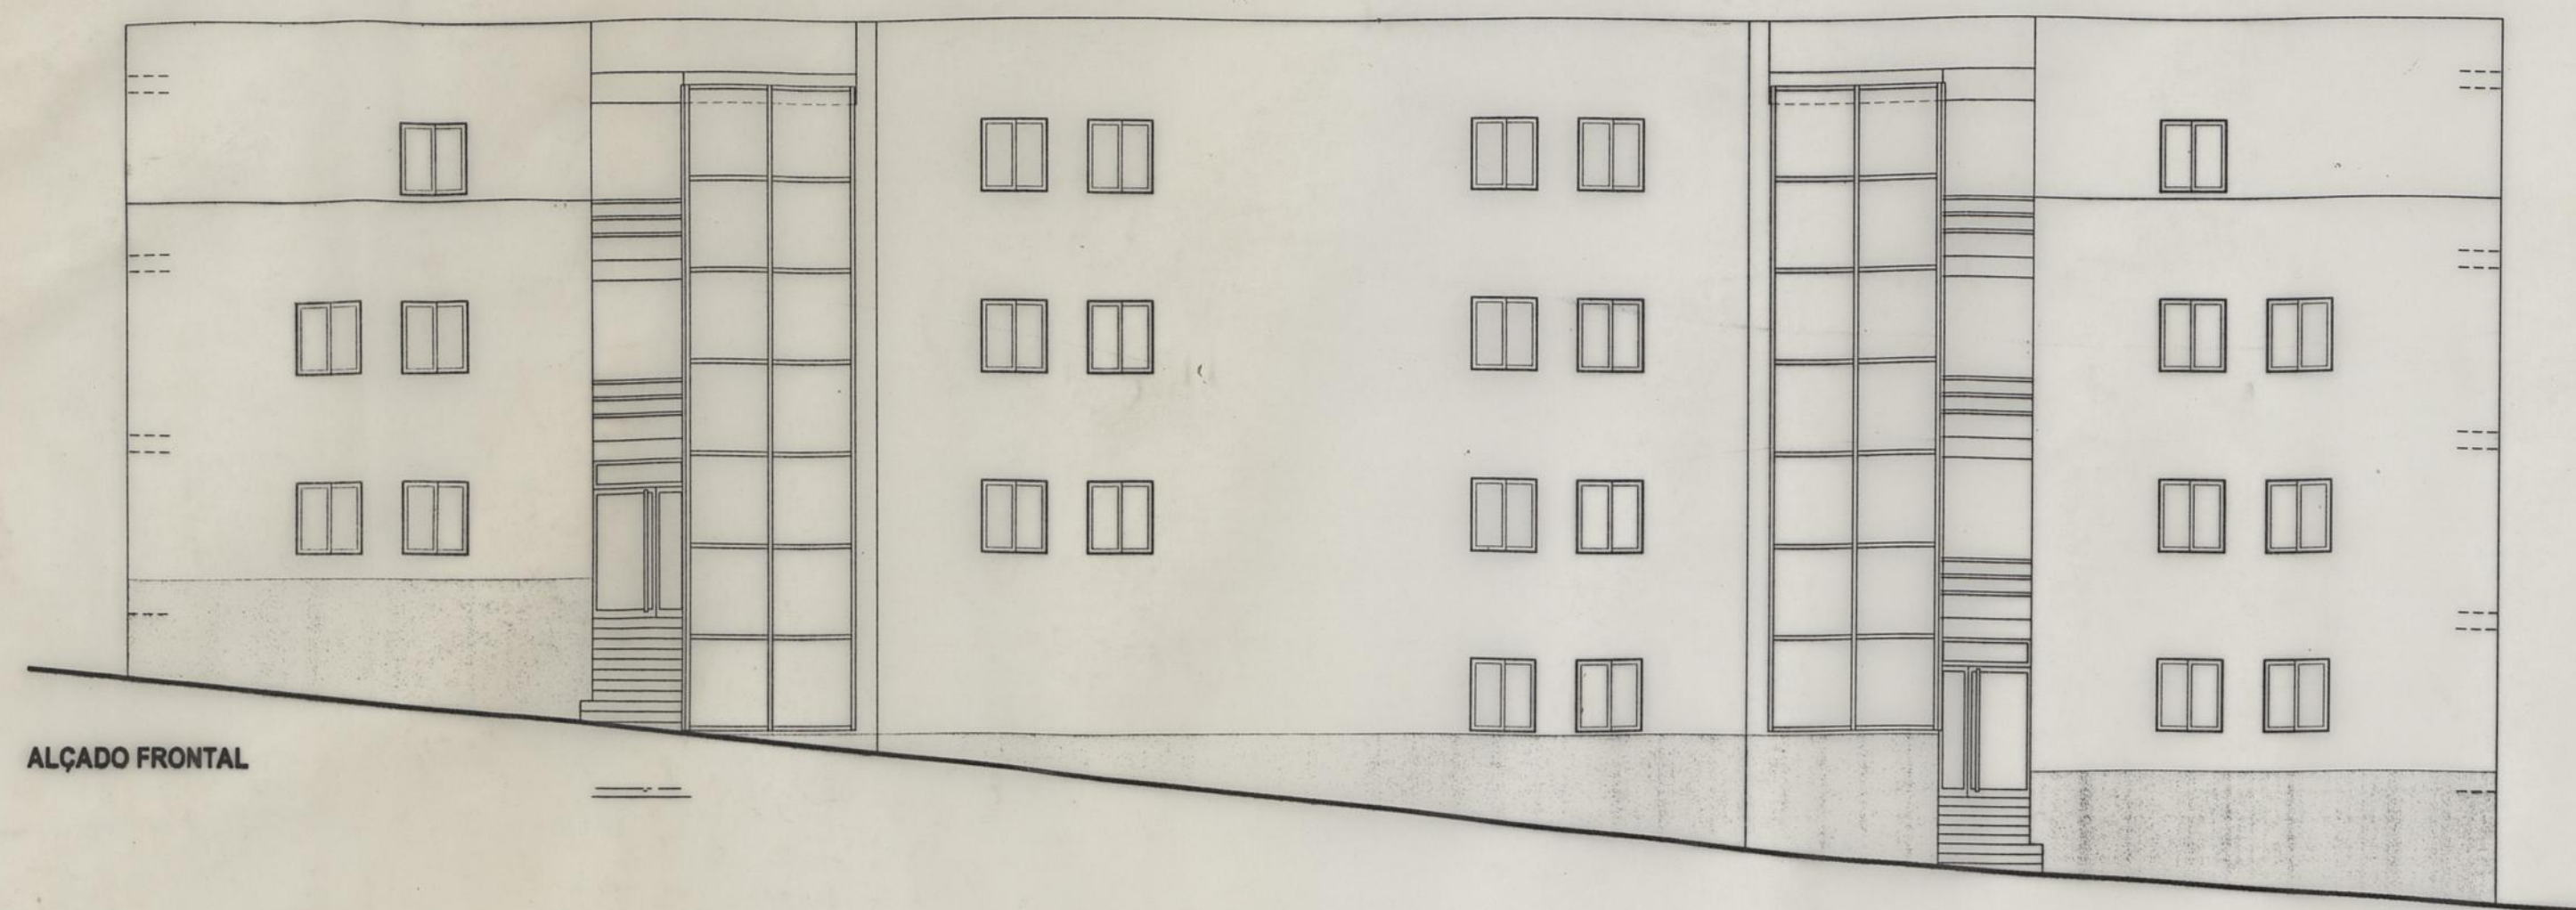


ALÇADO FRONTAL

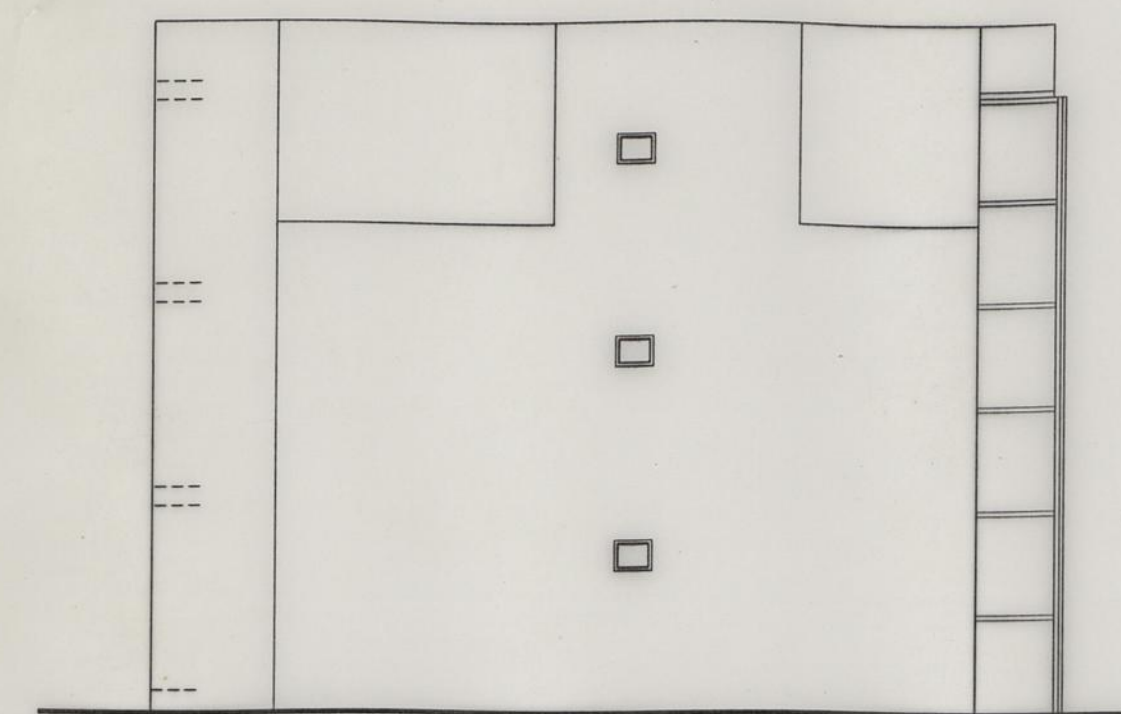


ALÇADO LATERAL ESQUERDO

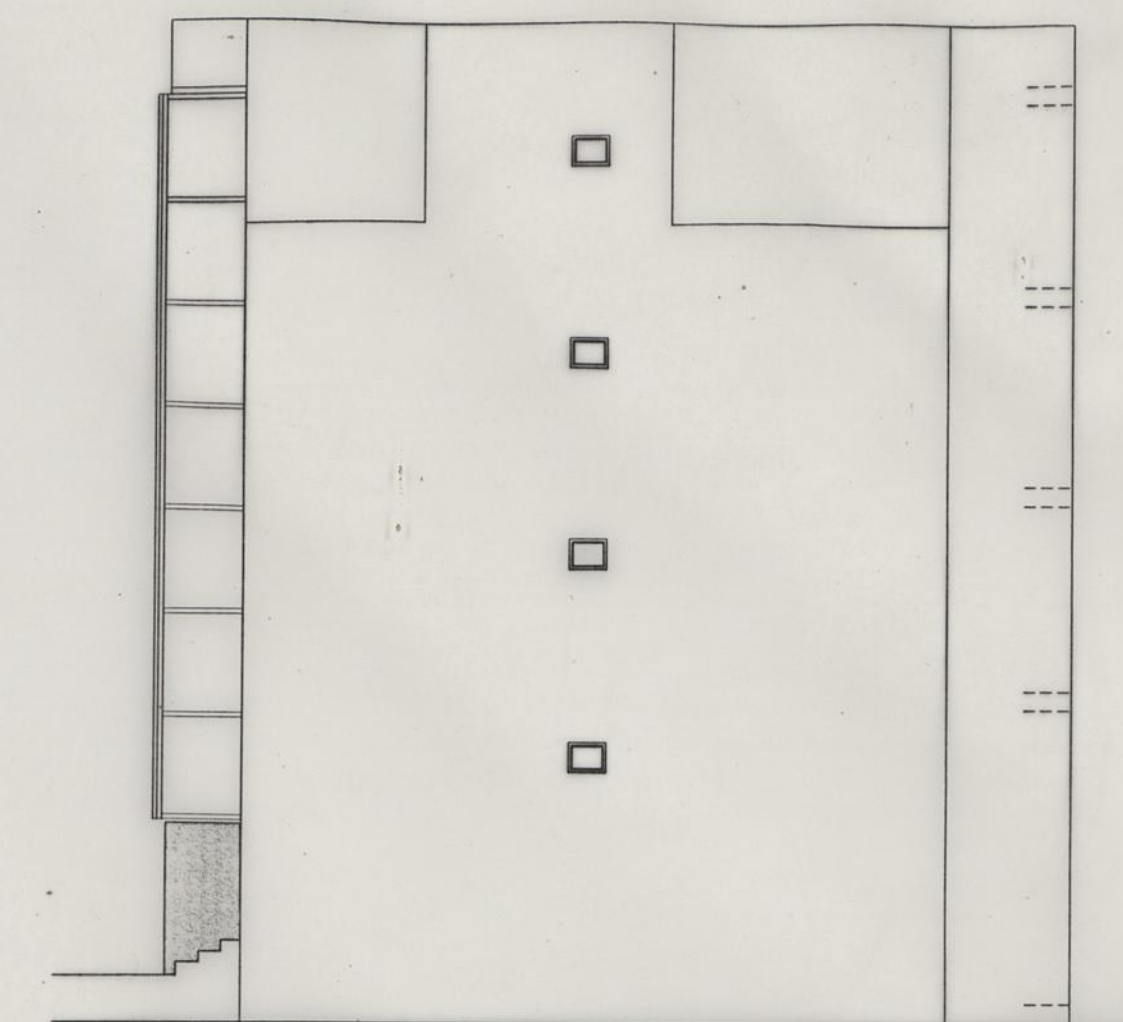


ALÇADO LATERAL DIREITO

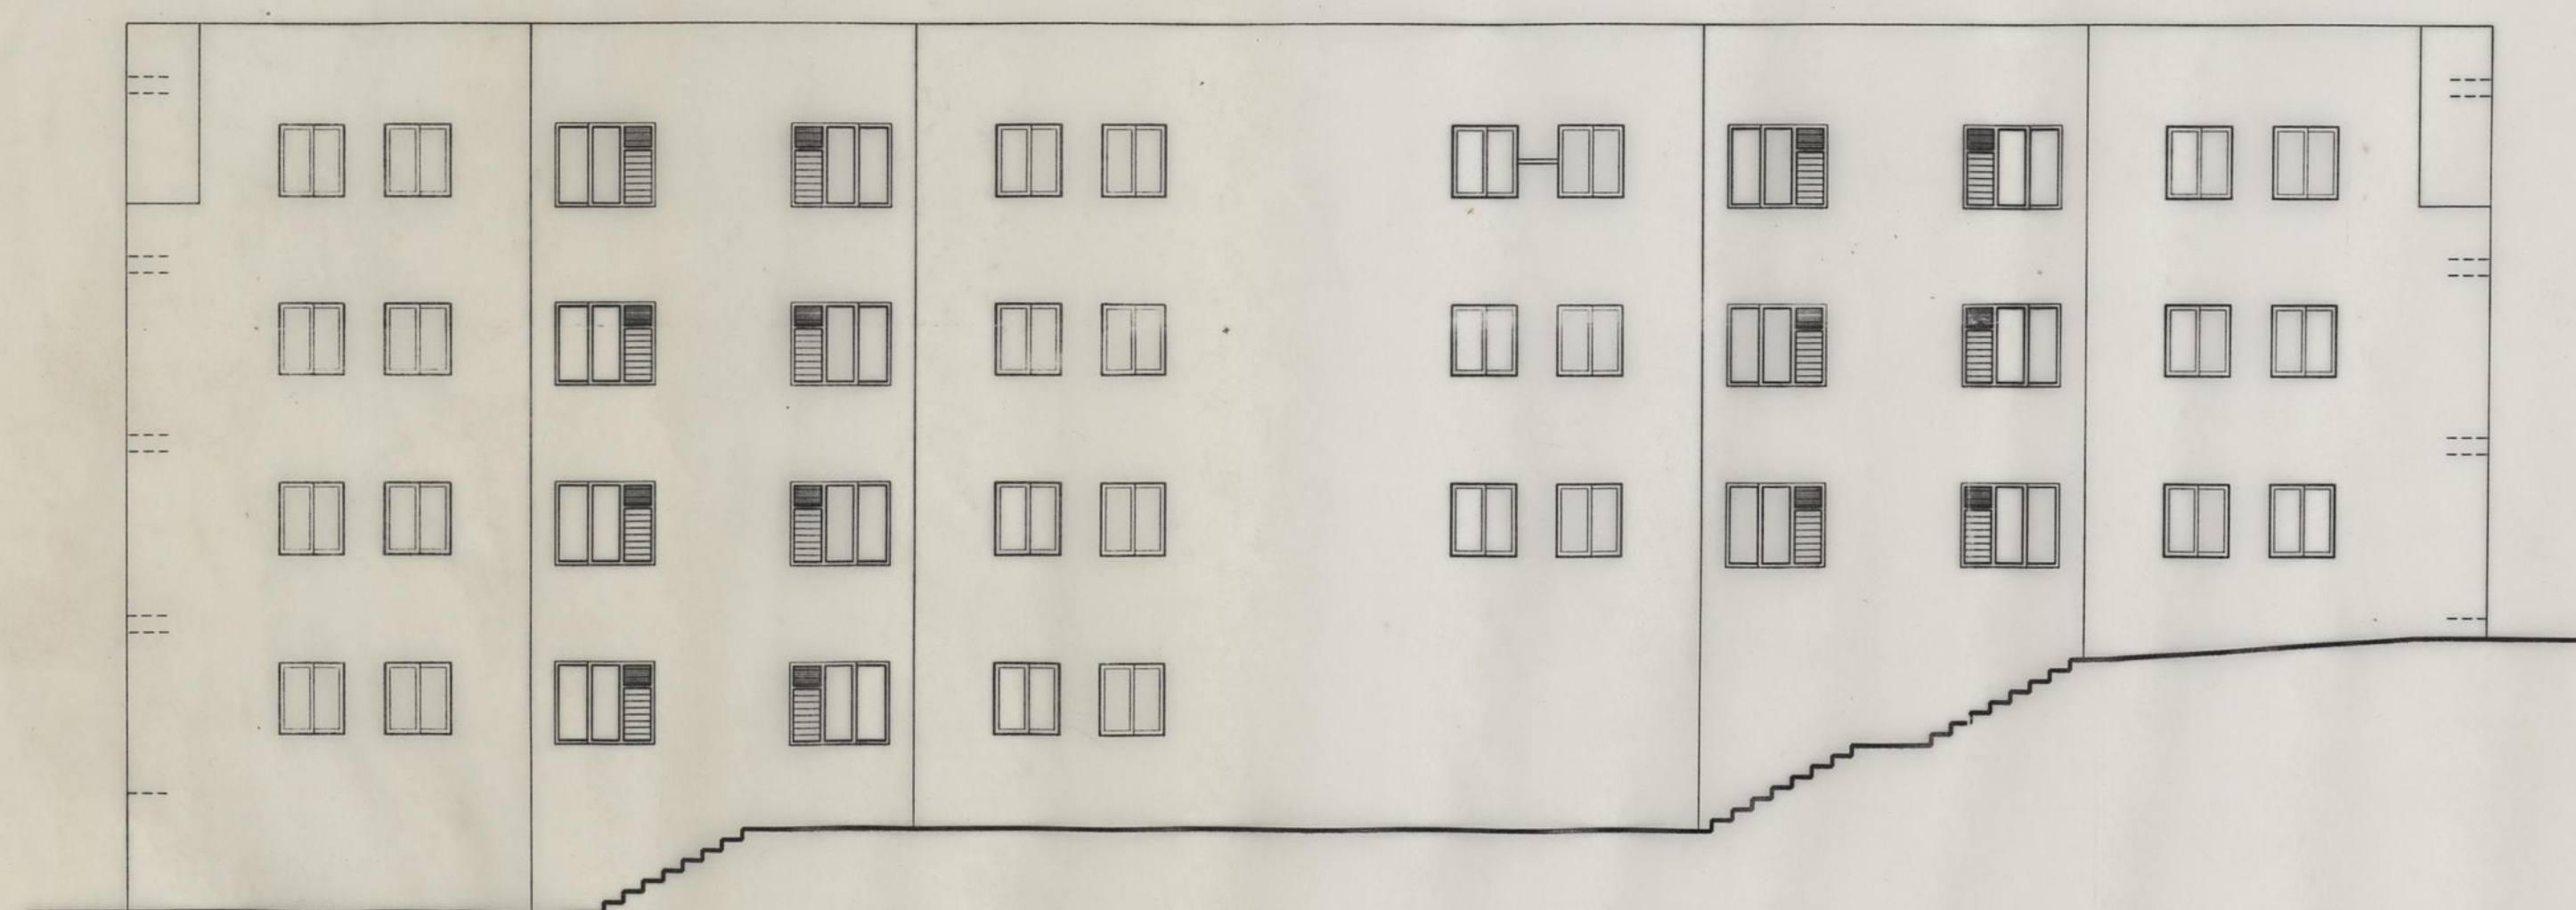


ALÇADO POSTERIOR

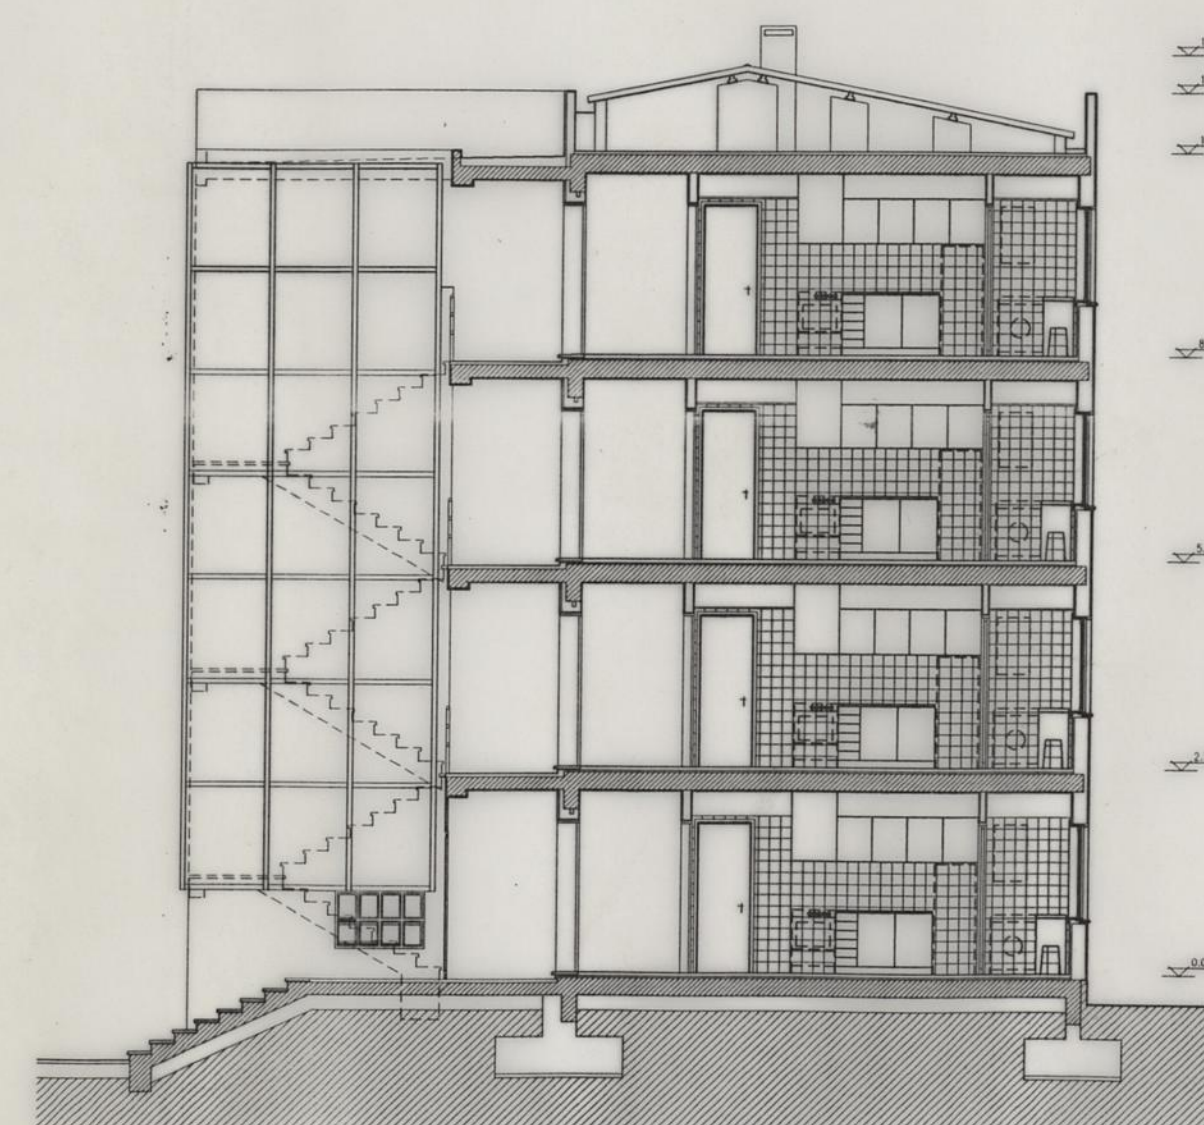

CORTE 1.1

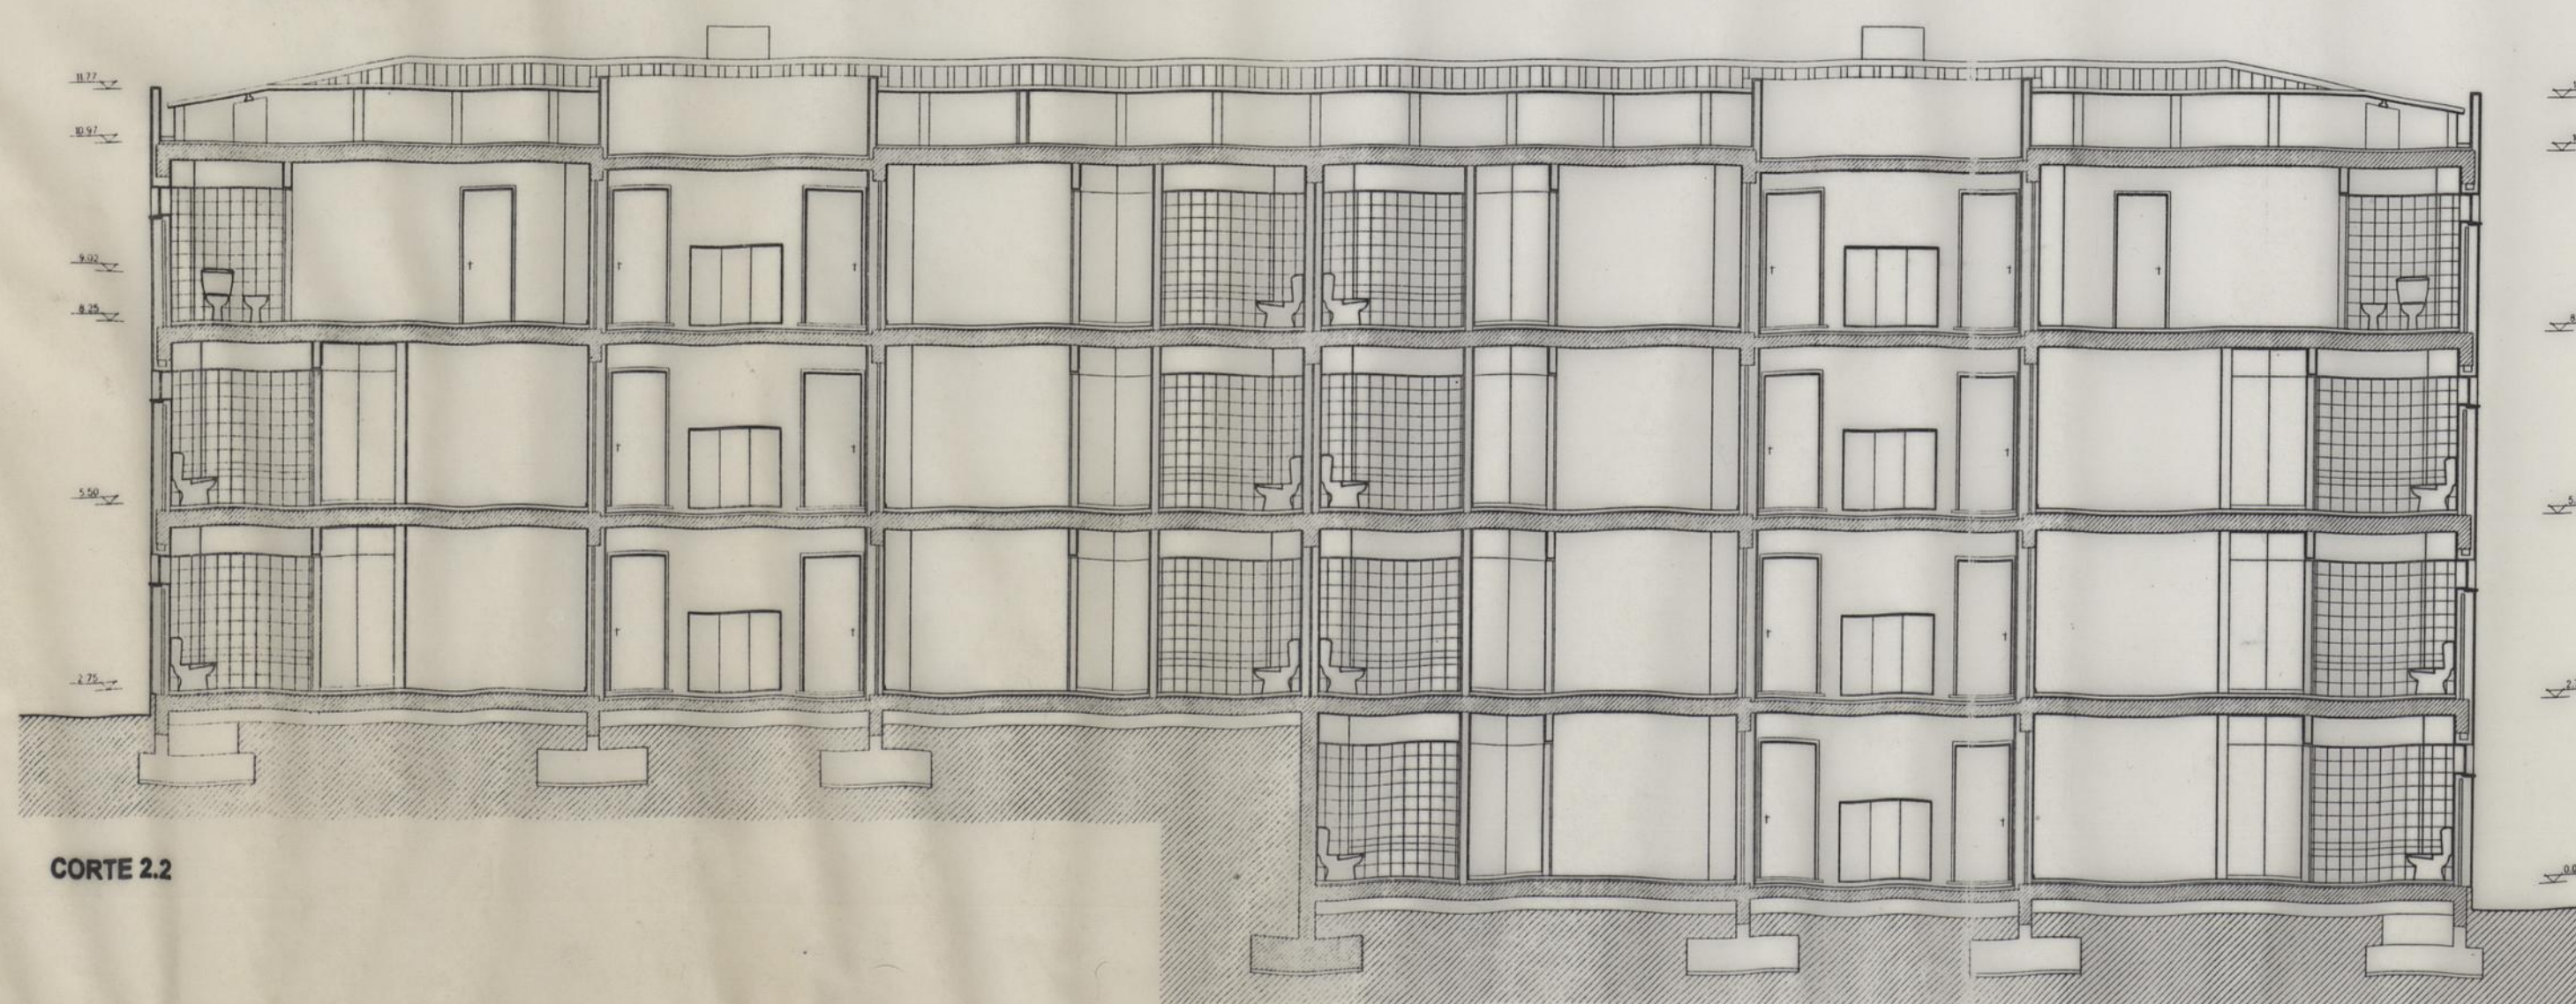

CORTE 2.2

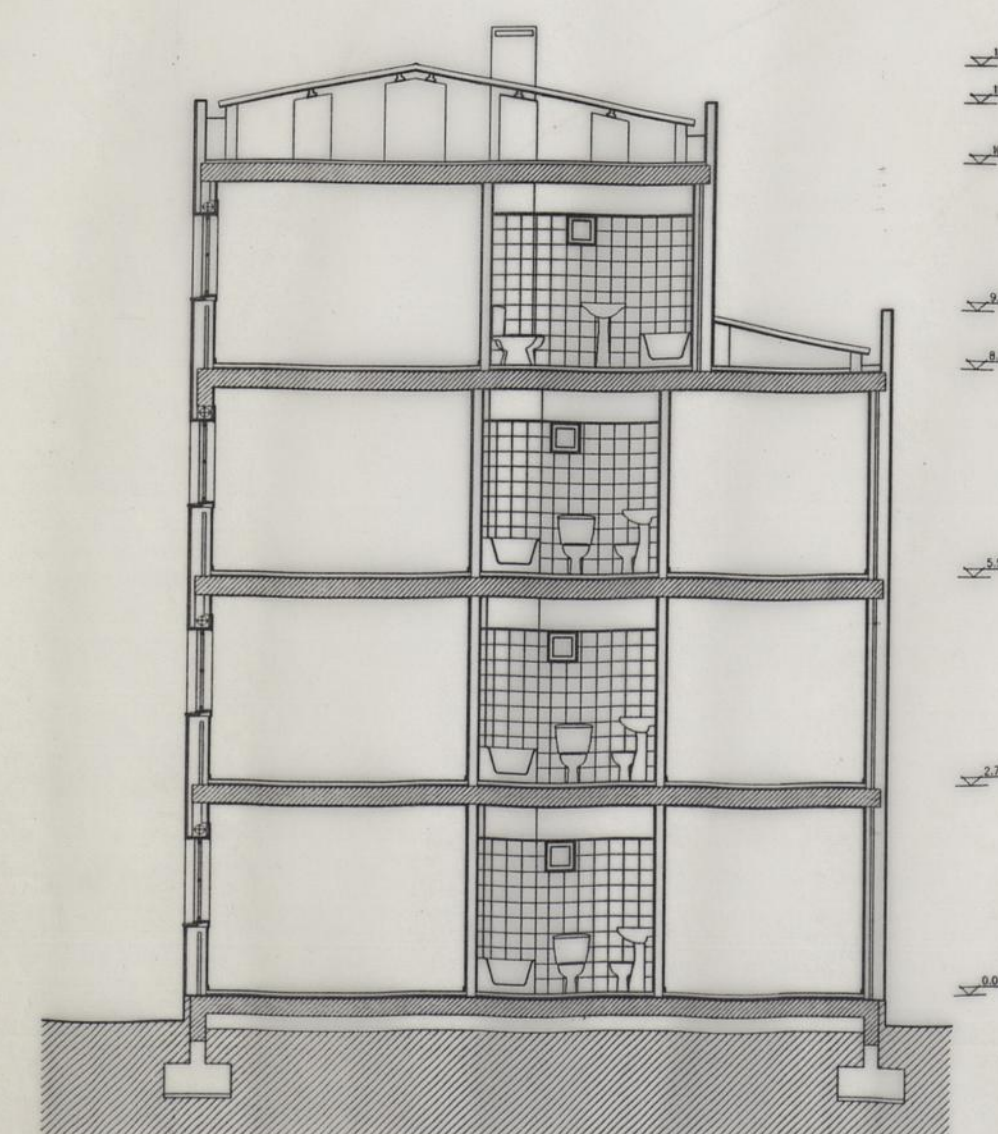

CORTE 3.3

01 FEV. 99	02	LAMBRIM	
20 Jan. 99	01	FECHO BLOCO ESCADAS	
DATA	REVISÃO	OBSERVAÇÕES	
 SOCIEDADE DE CONSTRUÇÕES SOARES DA COSTA SA GABINETE DE PROJECTOS			
Nome da obra			
CAMARA MUNICIPAL DO PORTO			
Obra			
CONJUNTO HABITACIONAL DO FALCÃO			
Fase		EXECUÇÃO	n.º AB 10
Título desta folha			
BLOCO C			
CORTES E ALÇADOS			
Escola	1/100	Data	
		JANEIRO /99	
Bloco	Piso	Zona	Local
ref. da folha			
()			