





*Barcel*

|                    |           |                                                                               |         |
|--------------------|-----------|-------------------------------------------------------------------------------|---------|
| URBANIZAÇÃO        |           | CAMARA MUNICIPAL<br>DO PORTO<br>DIRECÇÃO DOS SERVIÇOS DE<br>OBRAS<br>D. C. C. |         |
| PLANTA TOPOGRÁFICA |           | DESENHO N.º                                                                   | 0       |
|                    |           | ESCALAS                                                                       | 1 / 500 |
| O CHEFE            | DESENHOU  | ANULADO                                                                       |         |
|                    | PROJECTOU | SUBSTITUÍDO                                                                   |         |
|                    |           | DATA                                                                          |         |

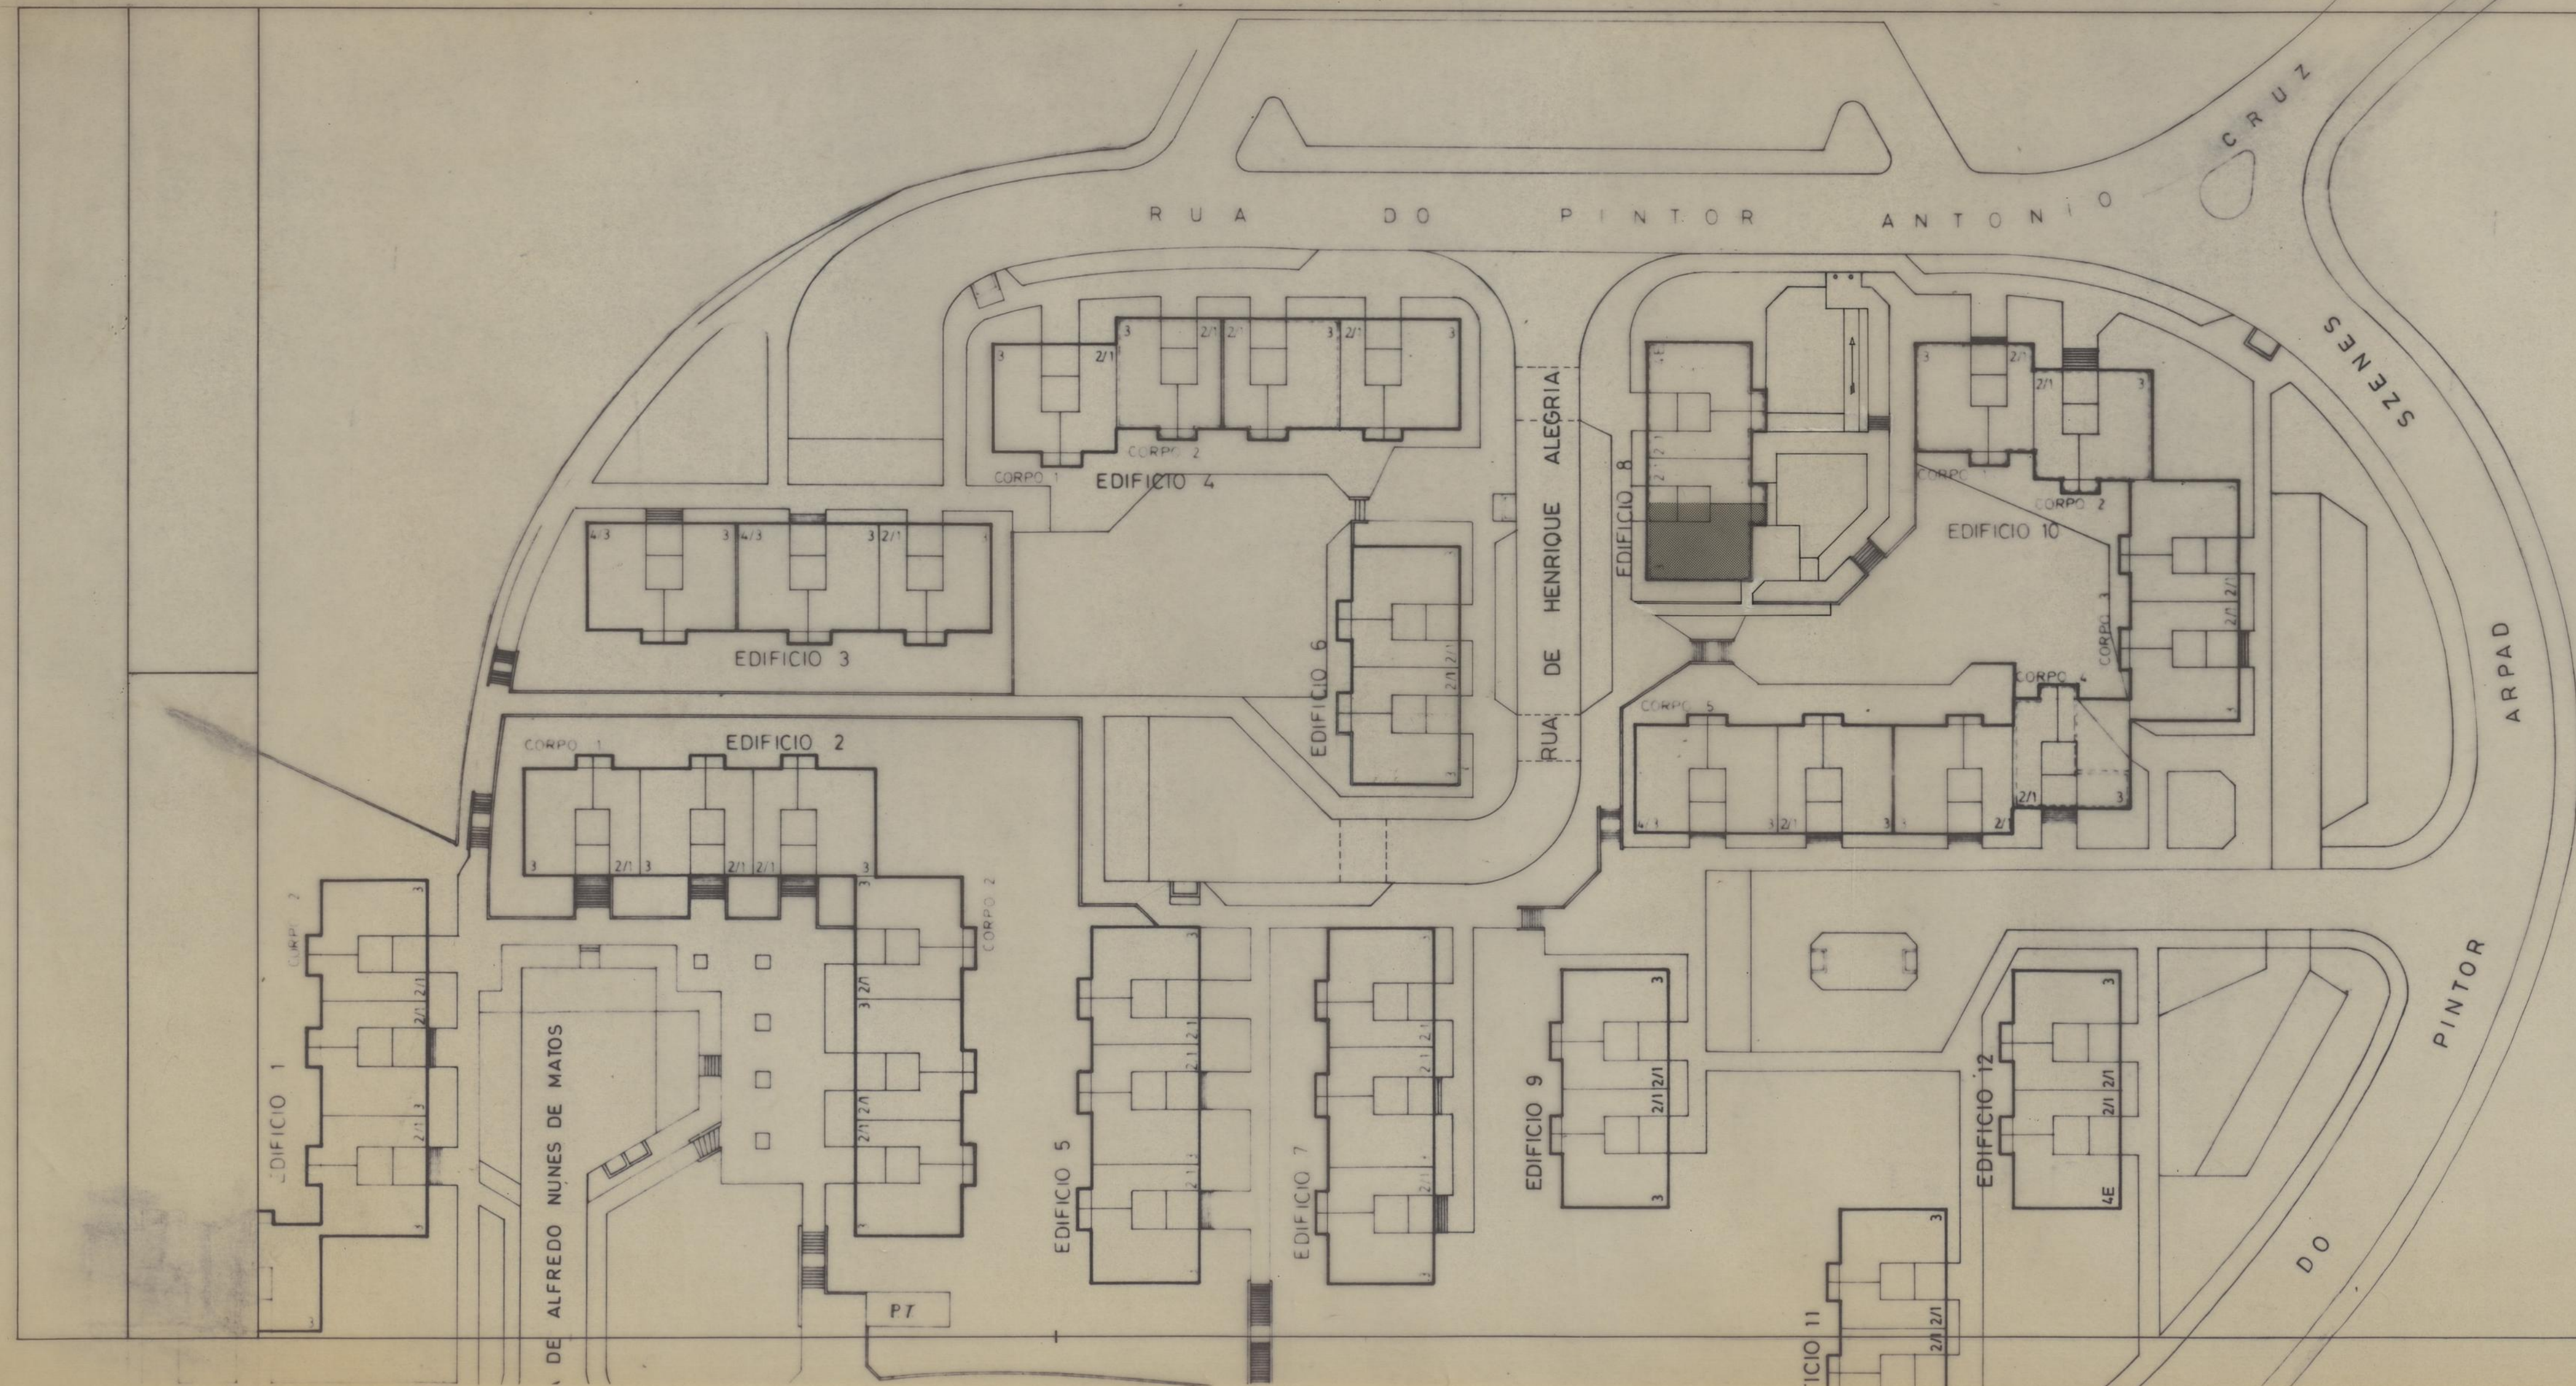


|   |                      |                                                                      |  |
|---|----------------------|----------------------------------------------------------------------|--|
| CONSTRUÇÃO DO APROVEITAMENTO DA CAVE DO EDIFICIO 8 DO BAIRRO DA MOUTEIRA. PARA APOIO ÀS ACTIVIDADES DA OBRA DIOCESANA DE PROMOÇÃO SOCIAL |                      | CAMARA MUNICIPAL DO PORTO<br>DIRECÇÃO DOS SERVIÇOS DE OBRAS D. C. C. |  |
| URBANIZAÇÃO   |                      | DESENHO Nº 1 1                                                       |  |
| PLANTA TOPOGRÁFICA   |                      | ESCALAS 1 / 500                                                      |  |
| O CHEFE   | DESENHOU             | ANULADO                                                              |  |
|   | PROJECTOU F. G. ARQ. | SUBSTITUIDO                                                          |  |
|   |                      | DATA                                                                 |  |

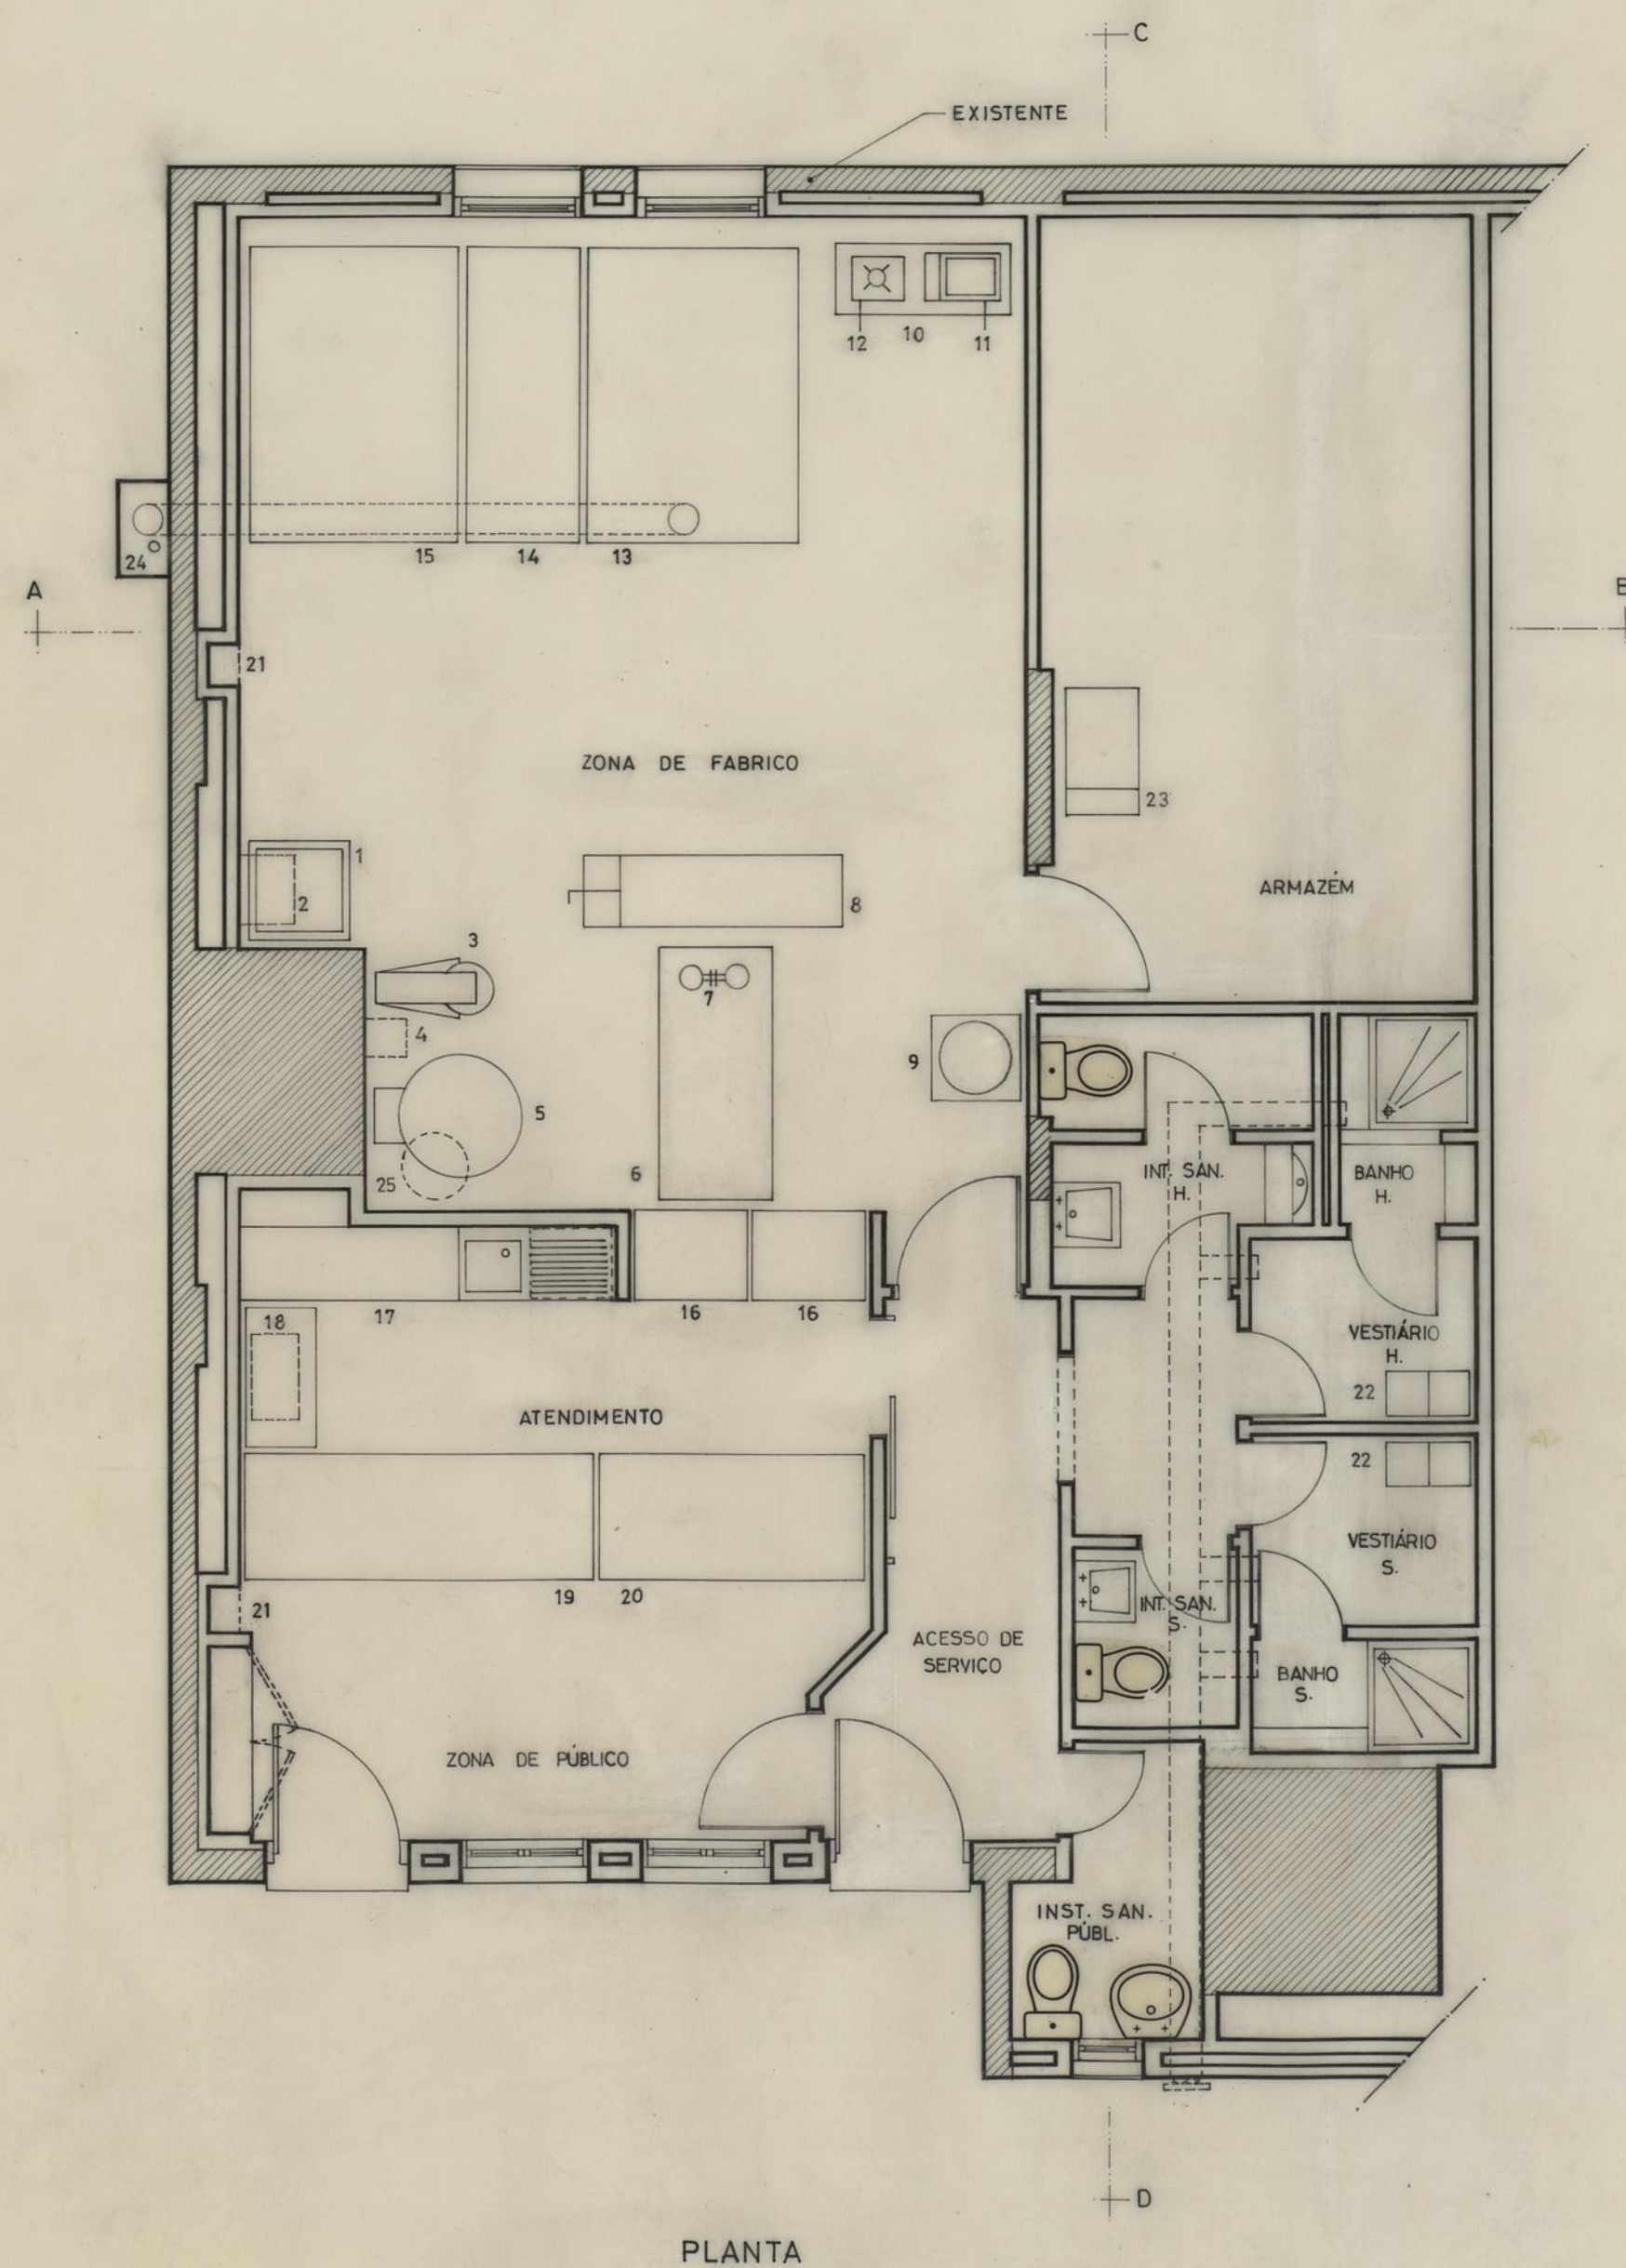


# LEGENDA

- 1 CUBA INOX
- 2 REFRIGERADOR DE ÁGUA
- 3 BATEDEIRA
- 4 MEDIDOR / MISTURADOR DE ÁGUA
- 5 AMASSADEIRA
- 6 MESA DE TRABALHO
- 7 BALANÇA DE PRATOS
- 8 CHASSIS E ENFORNADORES
- 9 DIVISORA ENROLADORA
- 10 MESA DE APOIO
- 11 FRITADEIRA
- 12 BICO DE GÁS
- 13 FORNO ELÉCTRICO
- 14 CÂMARA DE FERMENTAÇÃO
- 15 CÂMARA FRIA DE CONVECÇÃO
- 16 EXPOSITOR DE PÃO
- 17 LOCAL DA MÁQUINA DE LAVAR LOUÇA
- 18 LOCAL DA MÁQUINA DE CAFÉ
- 19 VITRINA DE PASTELARIA REFRIGERADA
- 20 BALCÃO NEUTRO
- 21 CAIXA COM EXTINTOR A B C DE 6 Kg
- 22 ARMÁRIOS METÁLICOS
- 23 BALANÇA DECIMAL
- 24 CHAMINÉ
- 25 TERMOACUMULADOR


|   |                                           |                                                               |  |
|---|-------------------------------------------|---------------------------------------------------------------|--|
| CONSTRUÇÃO DO APROVEITAMENTO DA CAVE DO EDIFÍCIO 8 DO BAIRRO DA MOUTEIRA, PARA APOIO ÀS ACTIVIDADES DA OBRA DIOCESANA DE PROMOÇÃO SOCIAL |                                           | CAMARA MUNICIPAL DO PORTO<br>D.M.E. S.G./D.M.C.C.E.<br>D.M.C. |  |
| ARQUITECTURA   |                                           | DESENHO N.º <b>2</b> <b>2</b>                                 |  |
| PLANTA   |                                           | ESCALAS<br>1 / 50                                             |  |
| O CHEFE   | DESENHOU<br>Alterou <i>Paulo Oliveira</i> | ANULADO                                                       |  |
|   | PROJECTOU <i>F. G.</i>                    | SUBSTITUÍDO                                                   |  |
|   |                                           | DATA 96 SETEMBRO                                              |  |

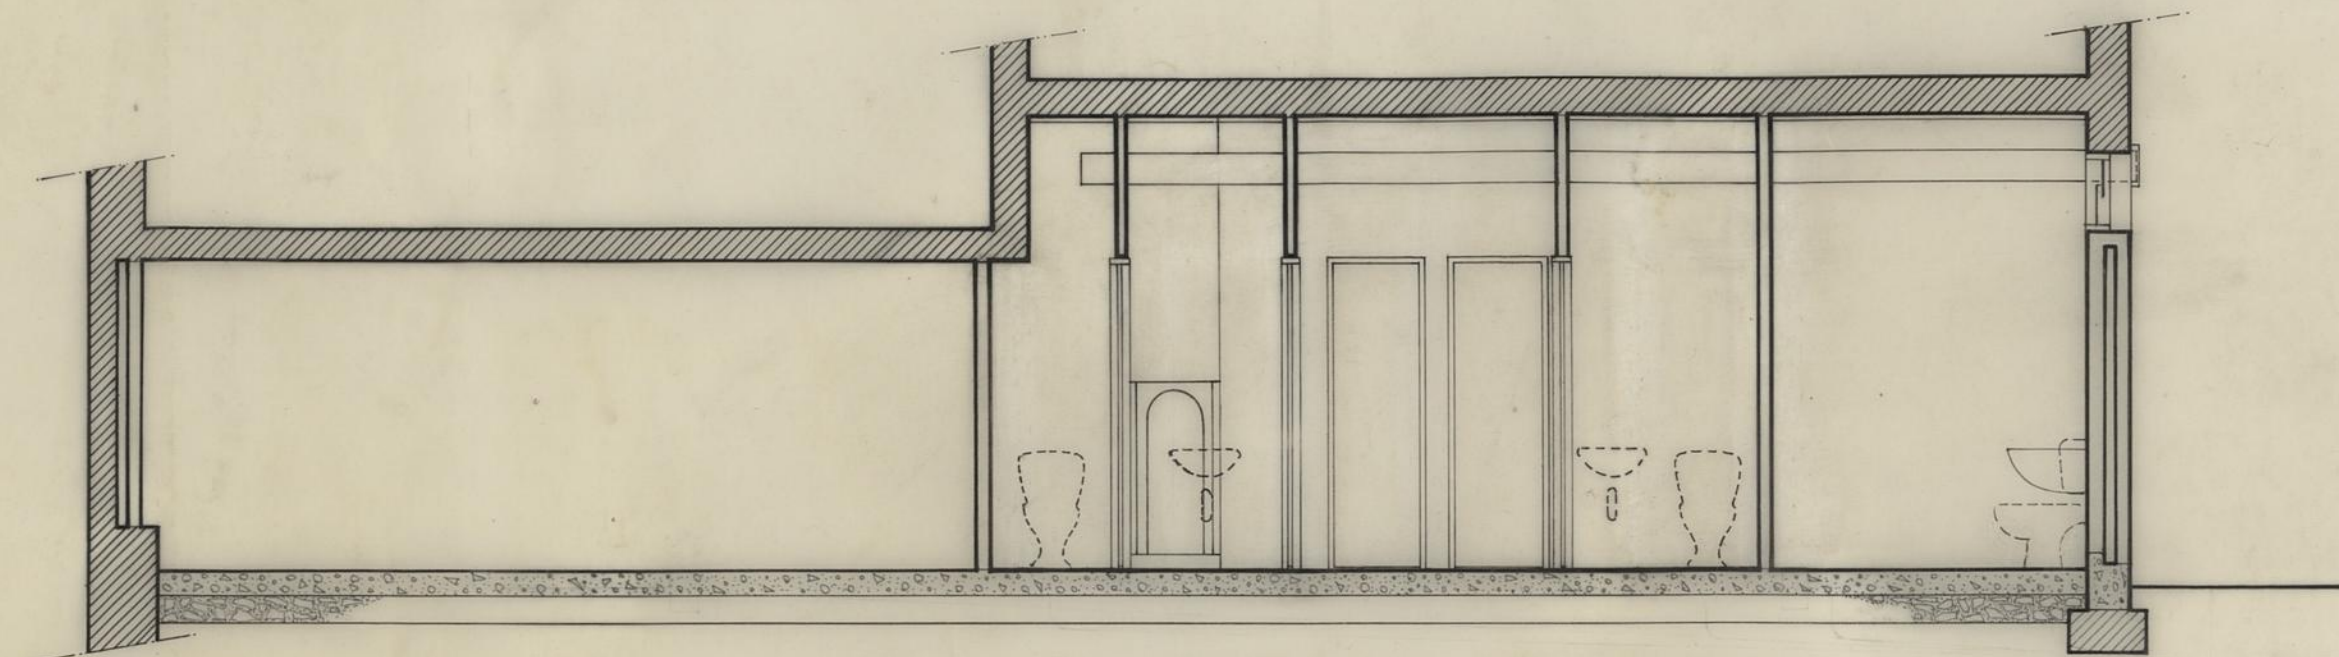


CORTE C:D

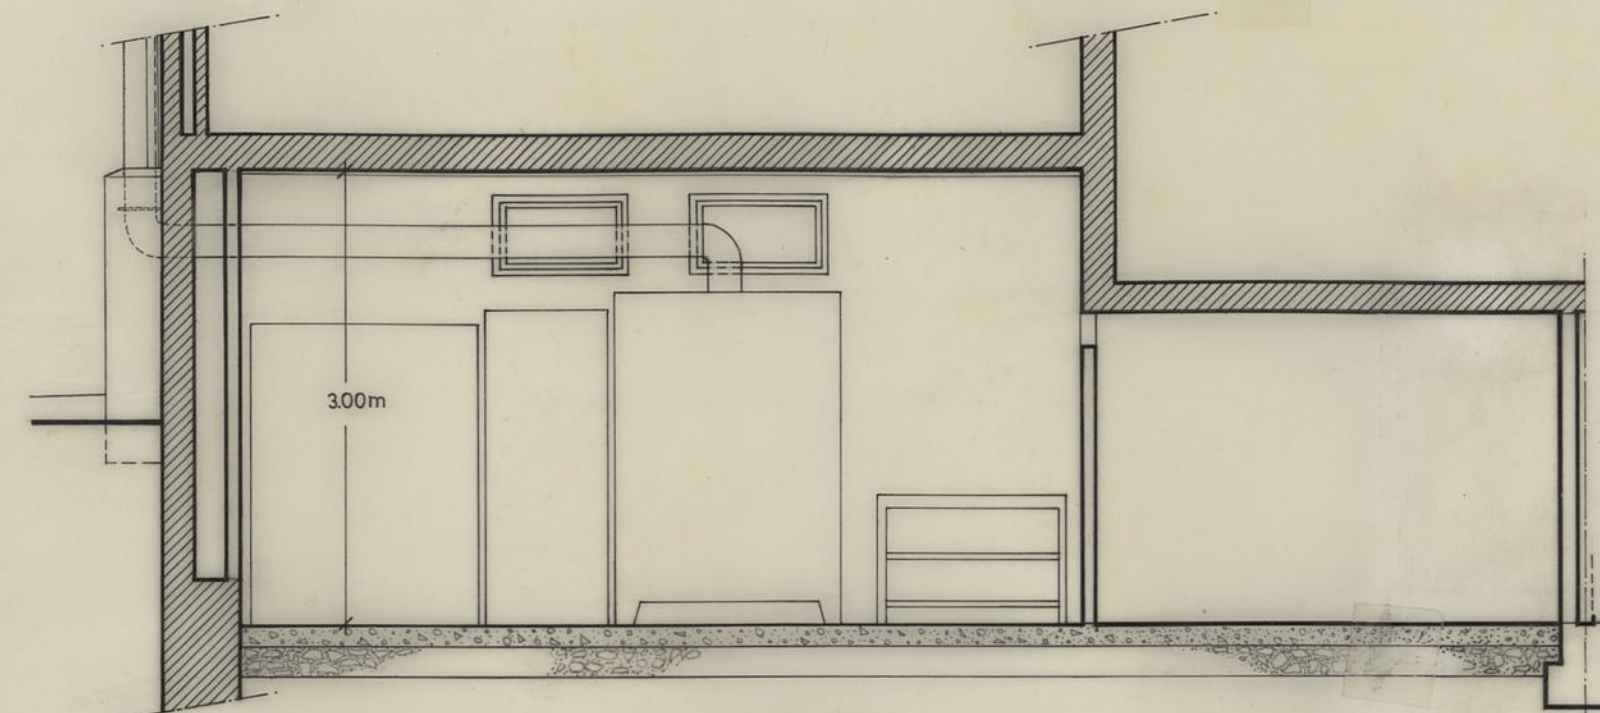

CORTE A:B

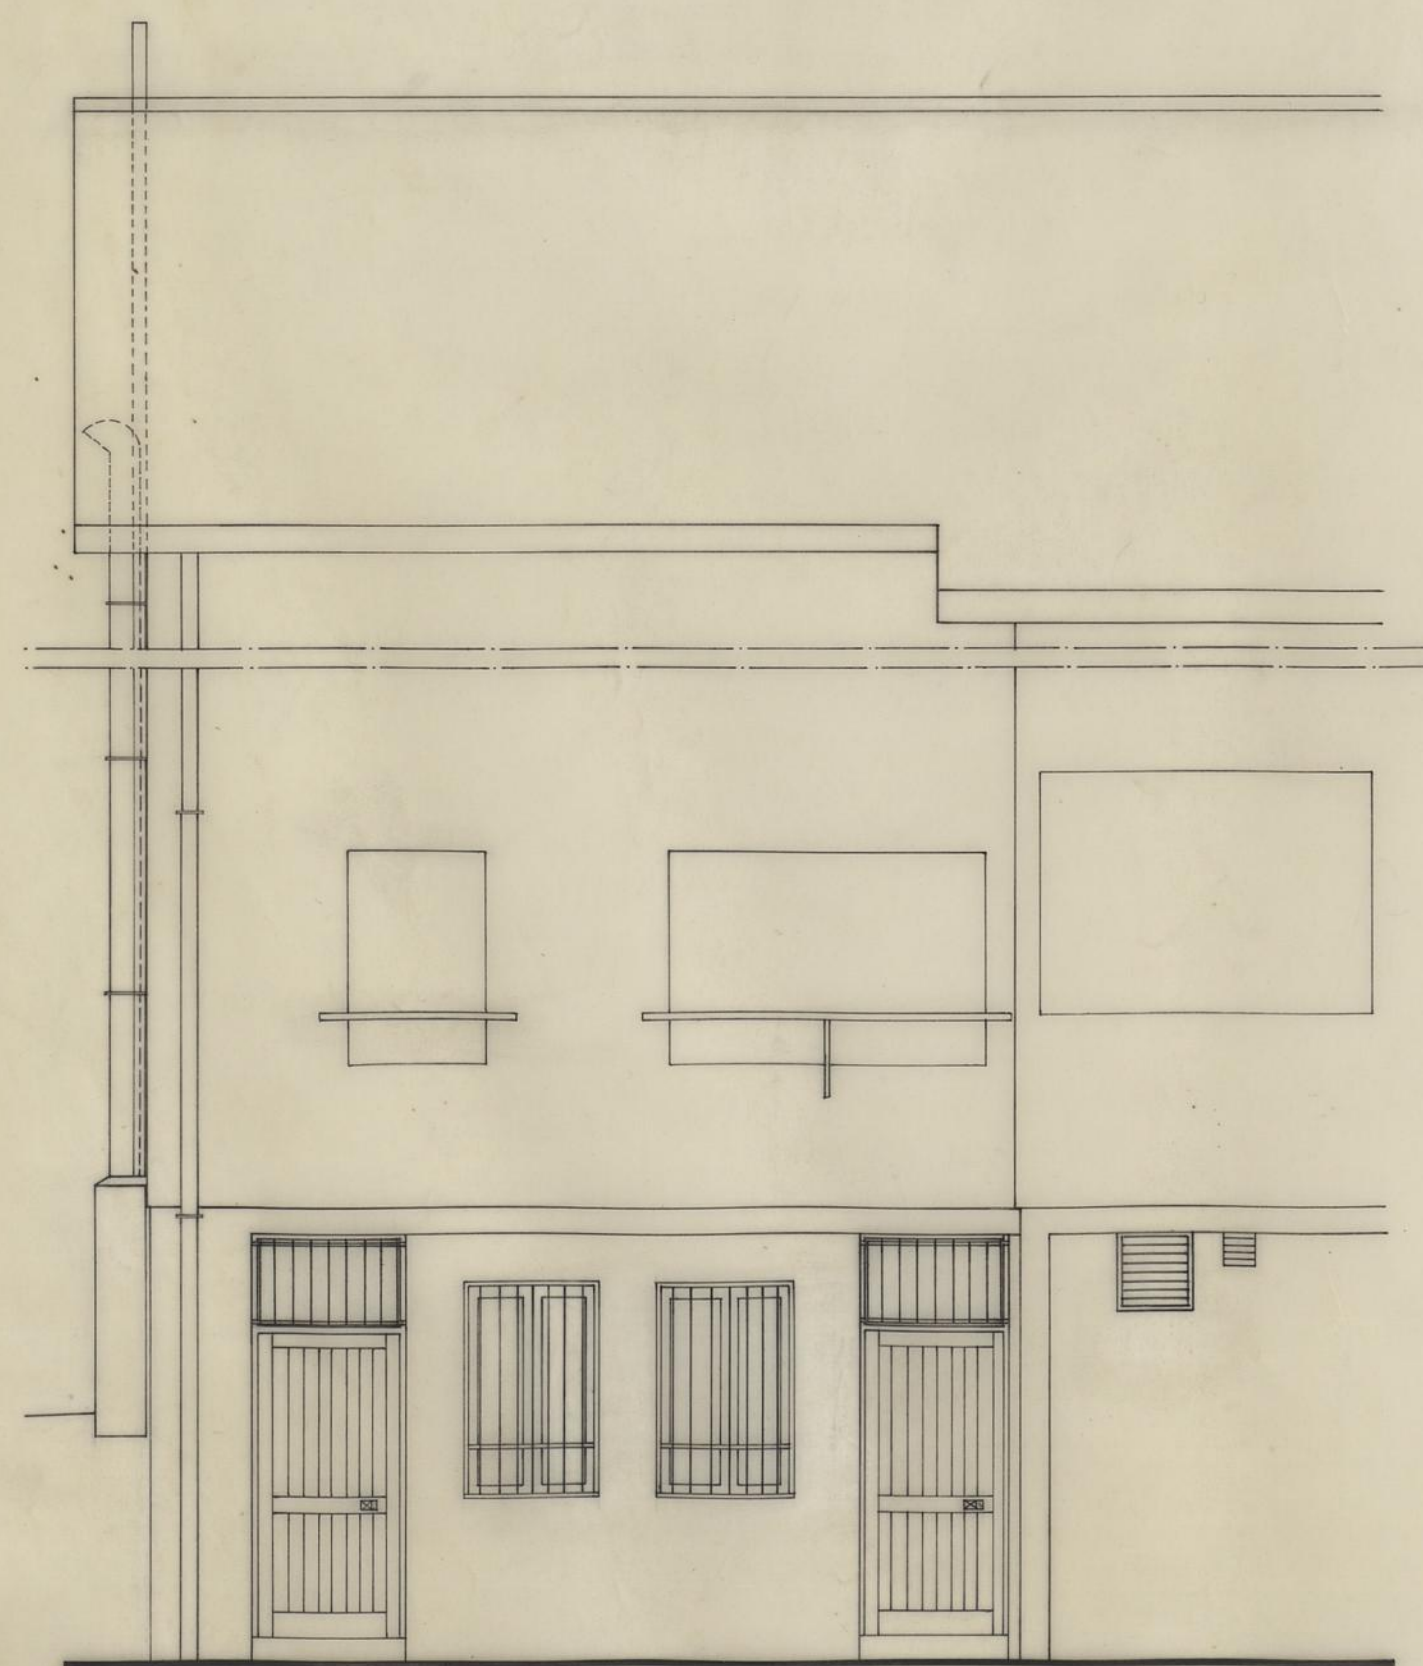


ALÇADO NASCENTE

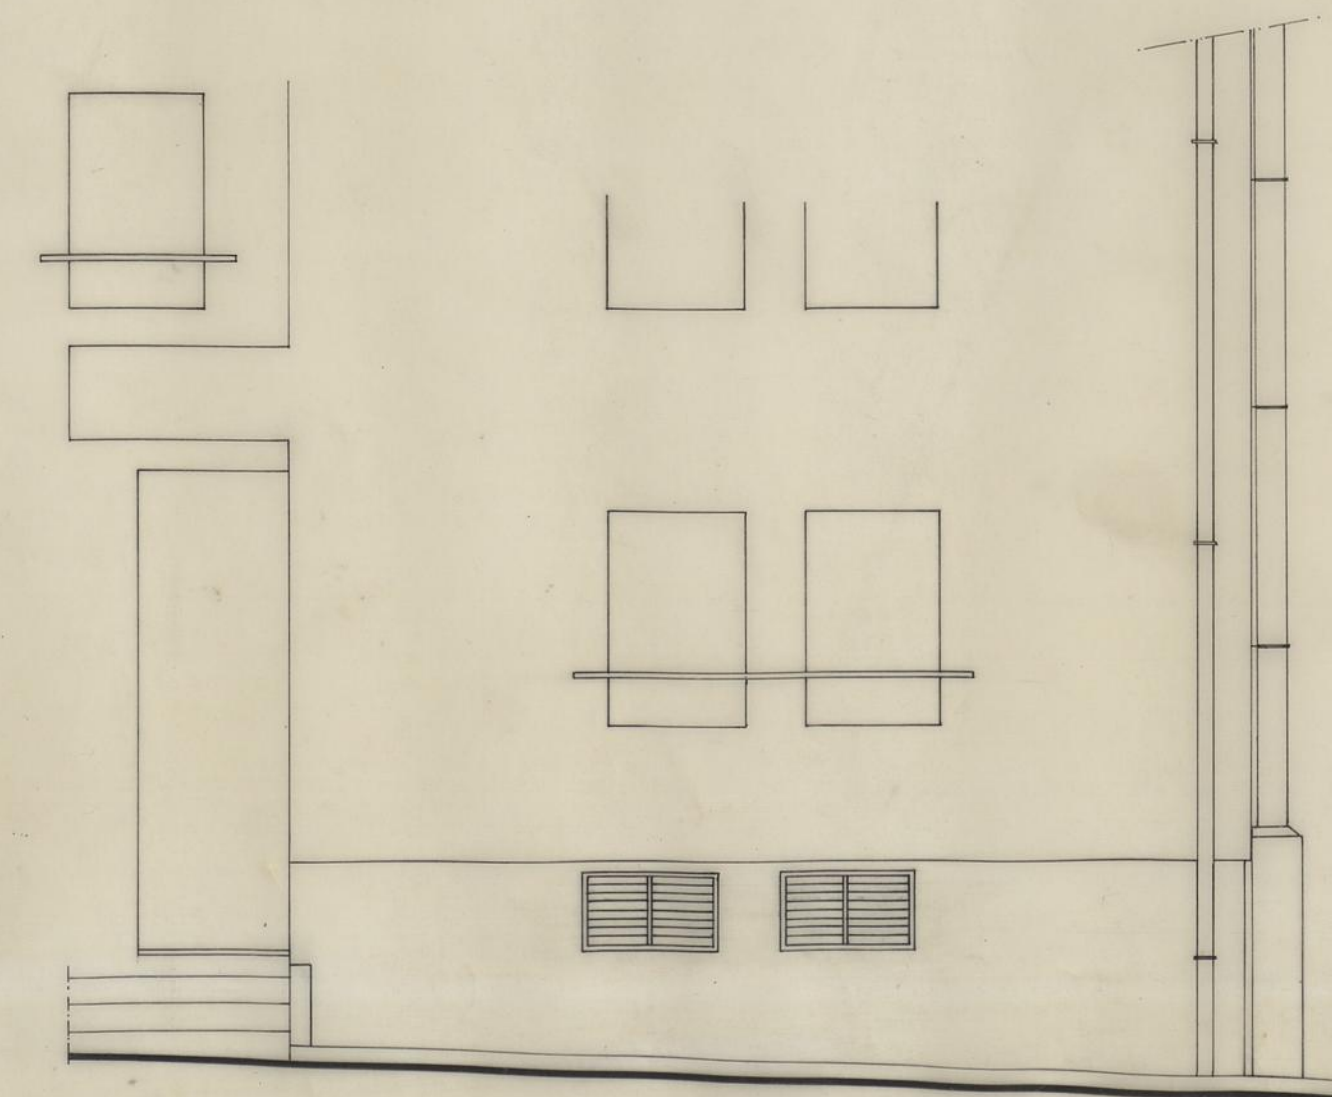


ALÇADO POENTE


|   |                                           |                                                                 |  |
|---|-------------------------------------------|-----------------------------------------------------------------|--|
| CONSTRUÇÃO DO APROVEITAMENTO DA CAVE<br>DO EDIFÍCIO 8 DO BAIRRO DA MOUTEIRA,<br>PARA APOIO ÀS ACTIVIDADES DA OBRA<br>DIOCESANA DE PROMOÇÃO SOCIAL |                                           | CAMARA MUNICIPAL<br>DO PORTO<br>D.M.E.S.G./D.M.C.C.E.<br>D.M.C. |  |
| ARQUITECTURA   |                                           | DESENHO N.º 3 3                                                 |  |
| ALÇADOS E CORTES   |                                           | ESCALAS 1 / 50                                                  |  |
| O CHEFE   | DESENHOU<br>Alterou <i>Amel. Oliveira</i> | ANULADO                                                         |  |
| PROJECTOU <i>F. G.</i>   |                                           | SUBSTITUIDO                                                     |  |
|   |                                           | DATA: 96 SETEMBRO                                               |  |

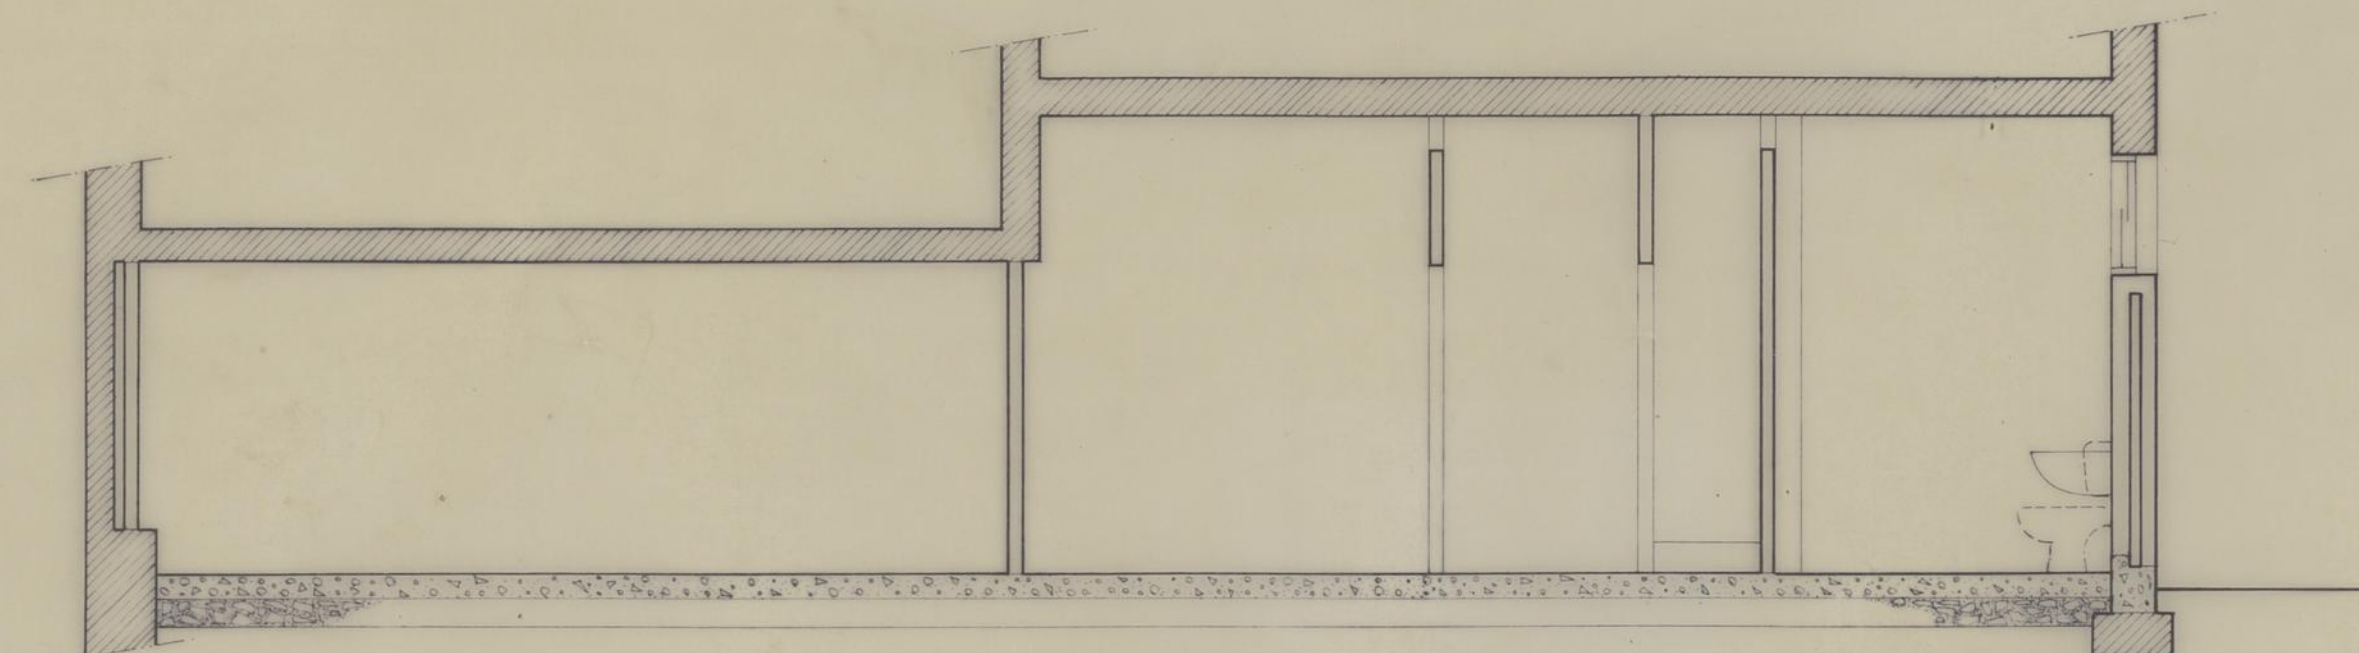


CORTE C:D

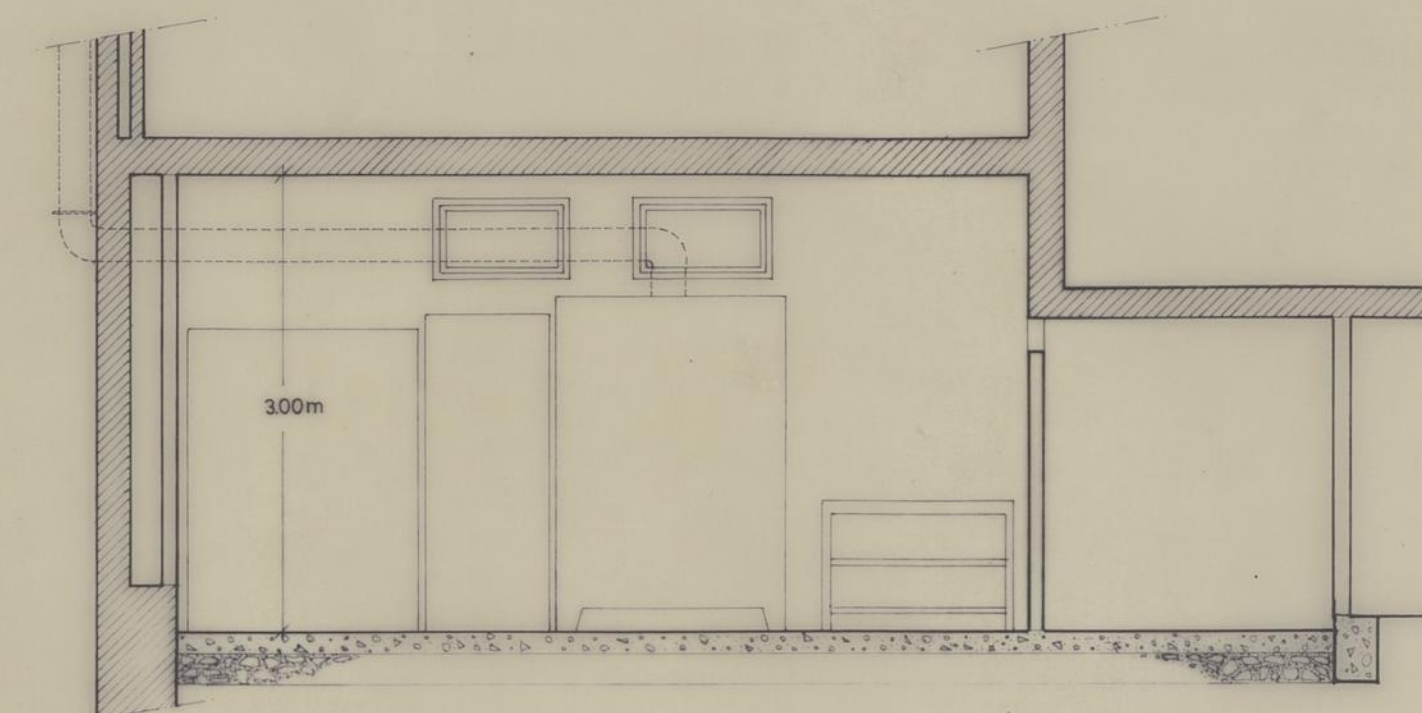

CORTE A:B

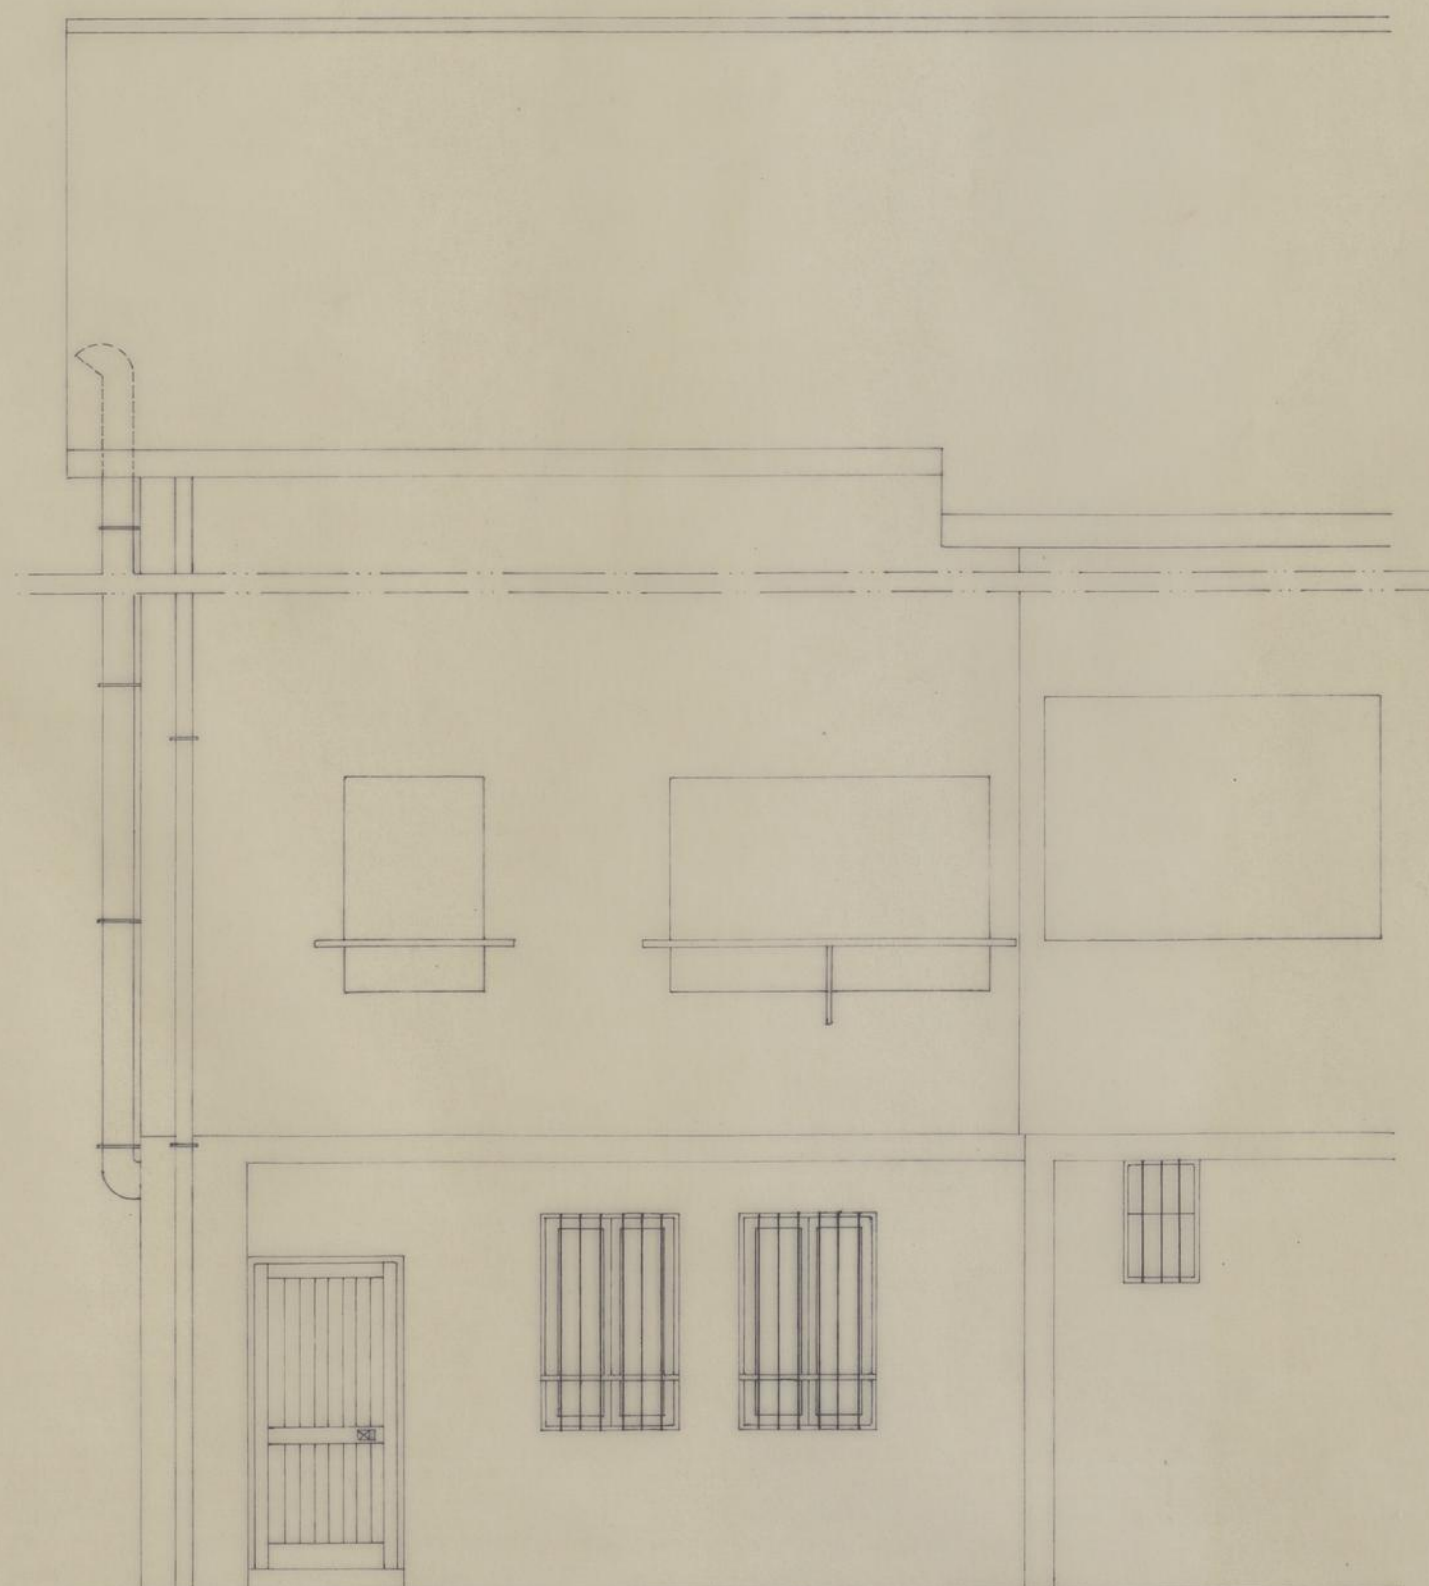

ALÇADO NASCENTE

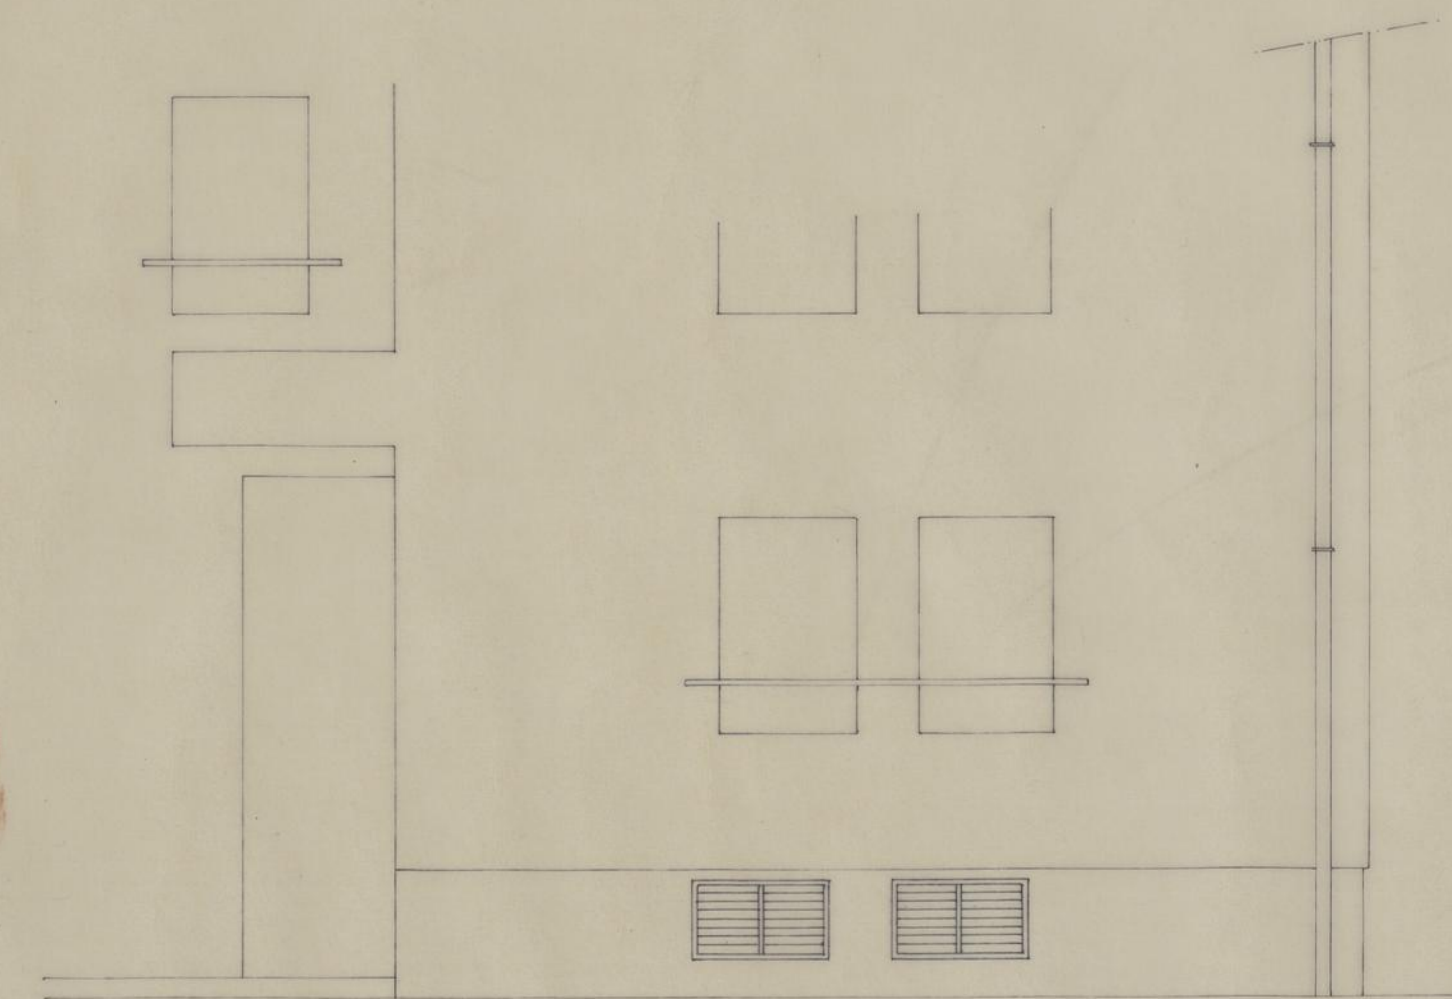

ALÇADO POENTE

|   |           |                                                                               |         |
|---|-----------|-------------------------------------------------------------------------------|---------|
| CONSTRUÇÃO DO APROVEITAMENTO DA CAVE<br>DO EDIFÍCIO 8 DO BAIRRO DA MOUTEIRA<br>PARA APOIO ÀS ACTIVIDADES DA OBRA<br>DIOCESANA DE PROMOÇÃO SOCIAL |           | CAMARA MUNICIPAL<br>DO PORTO<br>DIRECÇÃO DOS SERVIÇOS DE<br>OBRAS<br>D. C. C. |         |
| ARQUITECTURA   |           | DESENHO N.                                                                    | 4       |
| ALÇADOS E CORTES   |           | ESCALAS                                                                       | 1 / 50  |
| O CHEFE   | DESENHOU  | ANULADO                                                                       |         |
|   | PROJECTOU | SUBSTITUÍDO                                                                   |         |
|   |           | DATA                                                                          | DEZ. 94 |

*Barada*