

Projecto

para as obras a realizar na Escola n.º 66, com entrada pela Rua do Sol n.º 14 e de adaptação de diversas dependencias para a Escola n.º 65, com entrada pela Rua Duque de Loulé n.º 12.

DESENHO Nº 801
PROJECTOU:
VISTO,
O ENGENHEIRO
CHEFE DOS SERVIÇOS

C.M.P.
C. E. U. A.
S. O. M. H. P.

DATA / /
DESENHOU:


Escola 1/100

Porto e 2.ª Secção da 3.ª Repartição Municipal, 2 de Março de 1928.

- O Chefe da Secção -

Rua do Sol

Rua Duque de Loulé

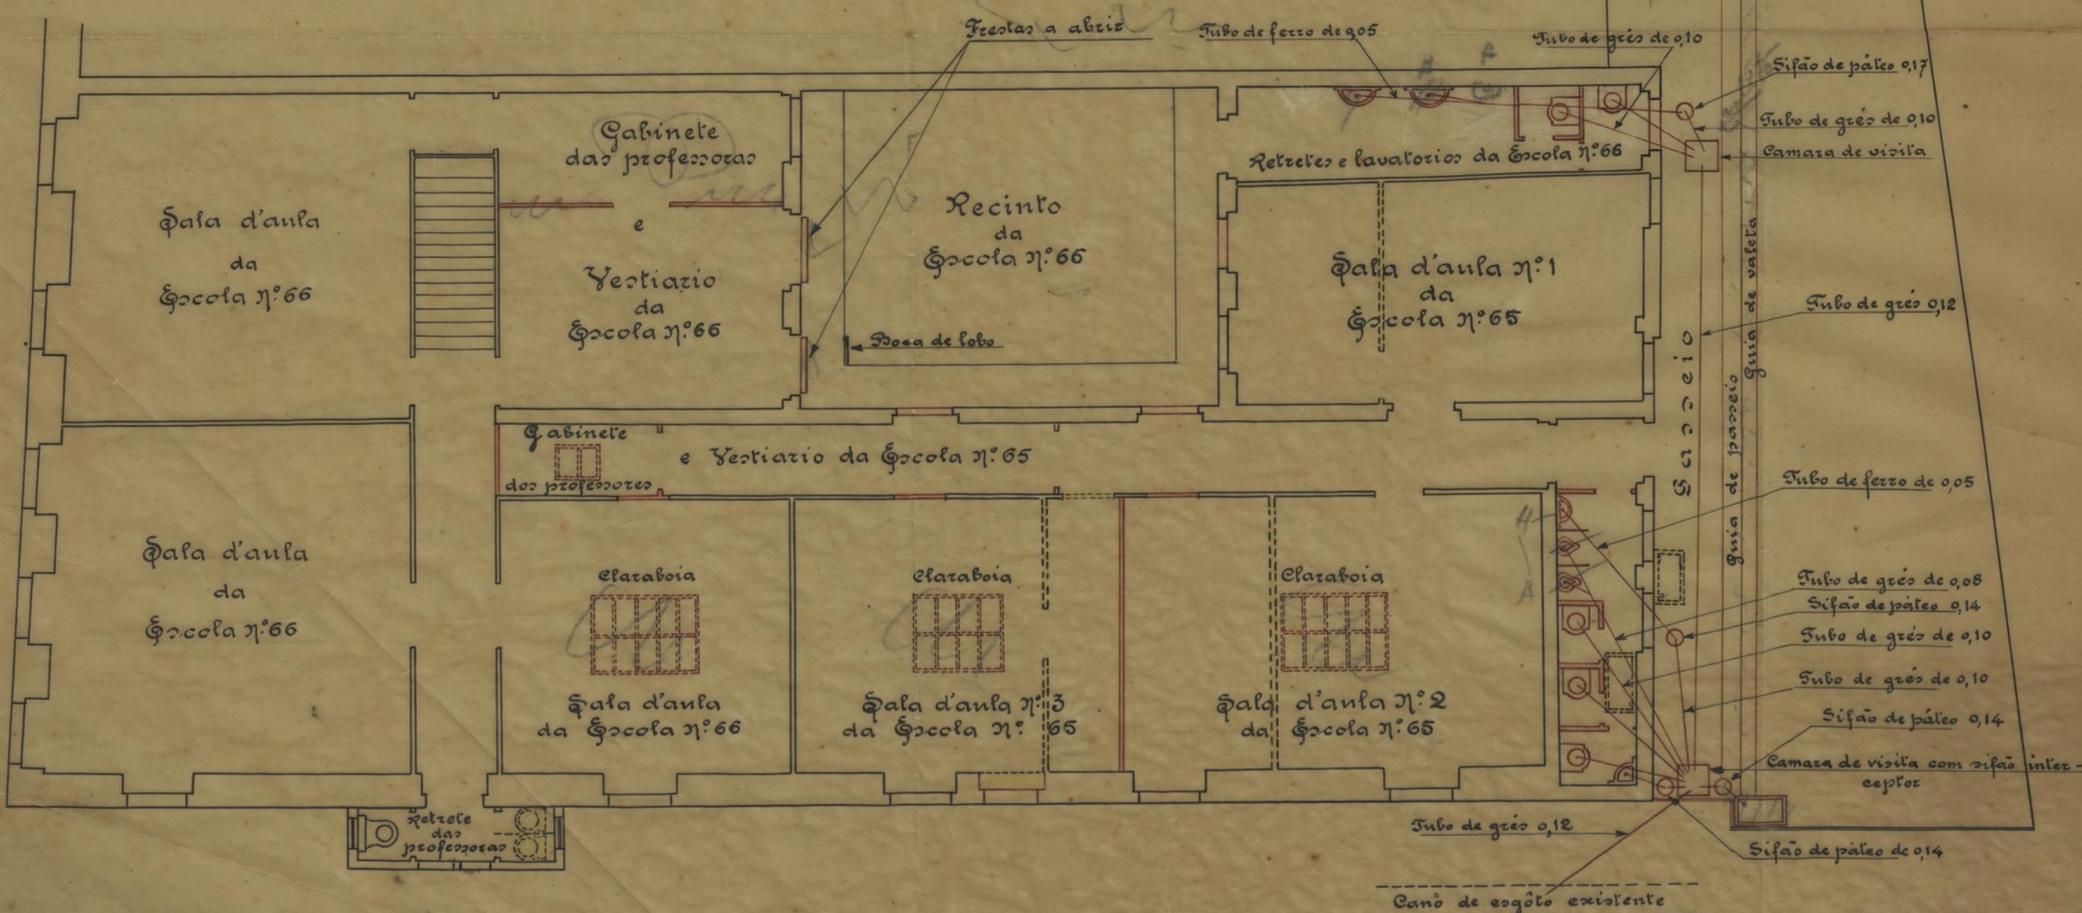


ESCOLA Nº 65 - RUA DO DUQUE DE LOULÉ Nº 12


DESENHO Nº 797	CMP	DATA / /
PROJECTOU:		DESENHO:
VISTO, O ENGENHEIRO CHEFE DOS SERVIÇOS		

== ESCALA = 1:100 ==

Serviço de Edificações Municipais
[Signature]

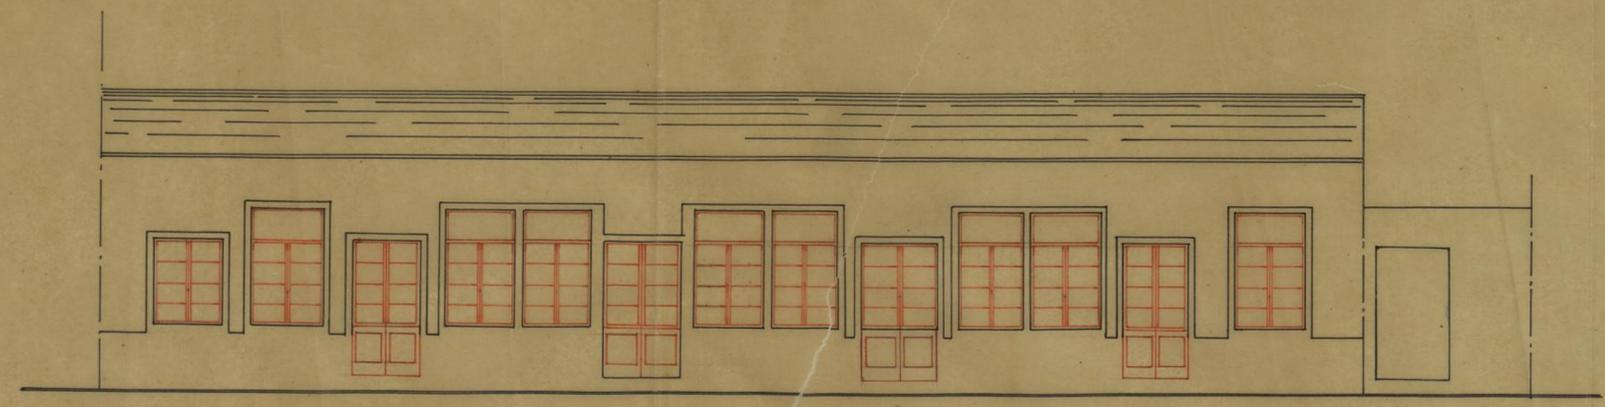


ALÇADO

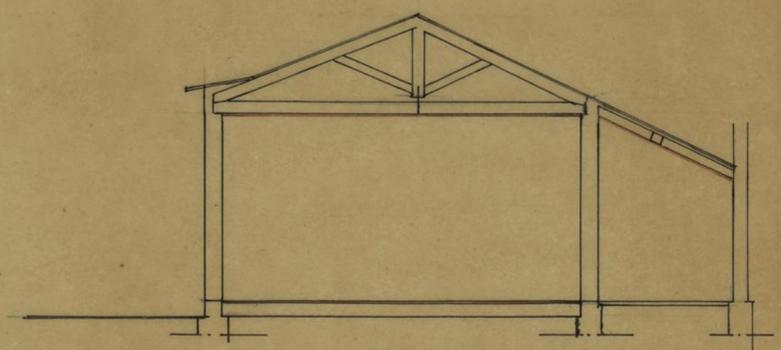


SECÇÃO TRANSVERSAL


== DETALHES ==

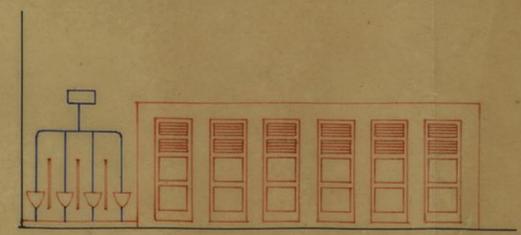


ALÇADO

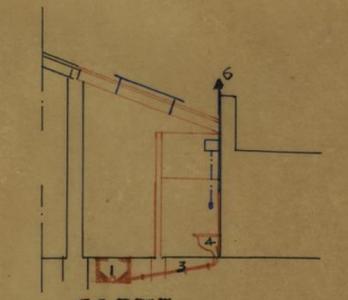

CORTE

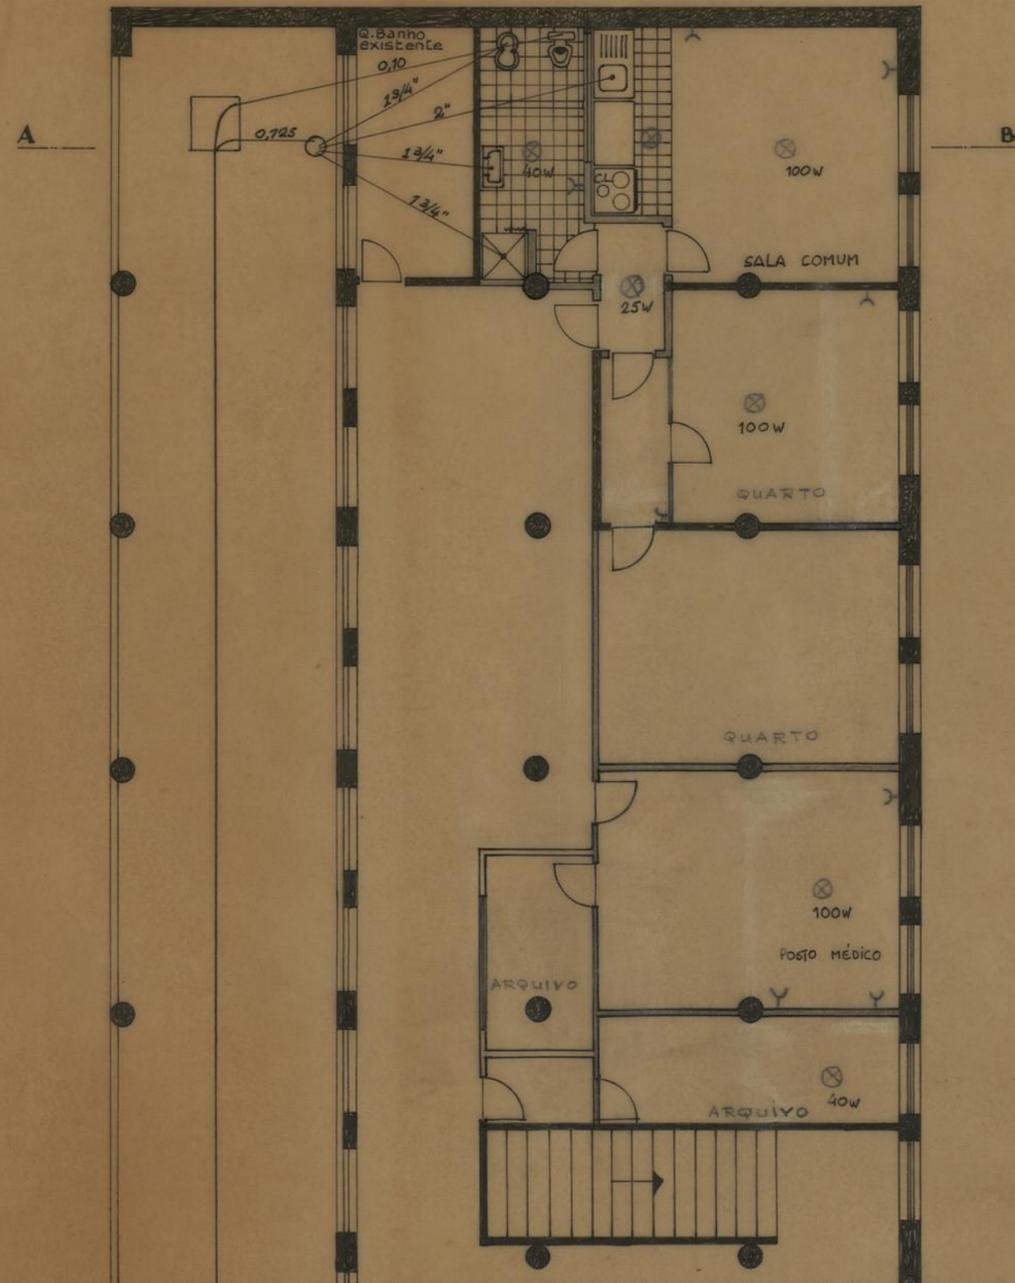


PLANTA

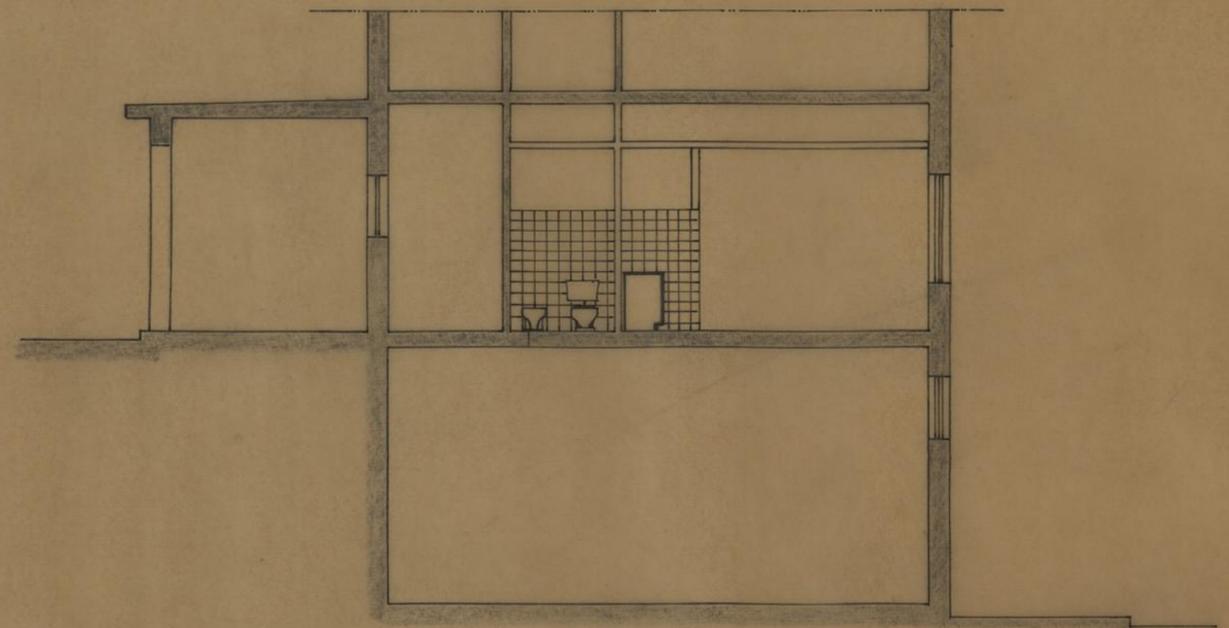

CORTE A-B


C.M.P. D. S. U. O.	ADAPTAÇÃO DUM LOCAL NA ESCOLA DA SÉ A CASA DO GUARDA		
	REPARTIÇÃO DE OBRAS MUNICIPAIS	O ARQ. O ENG. <i>Almeida Louisa</i>	PLANTA CORTE

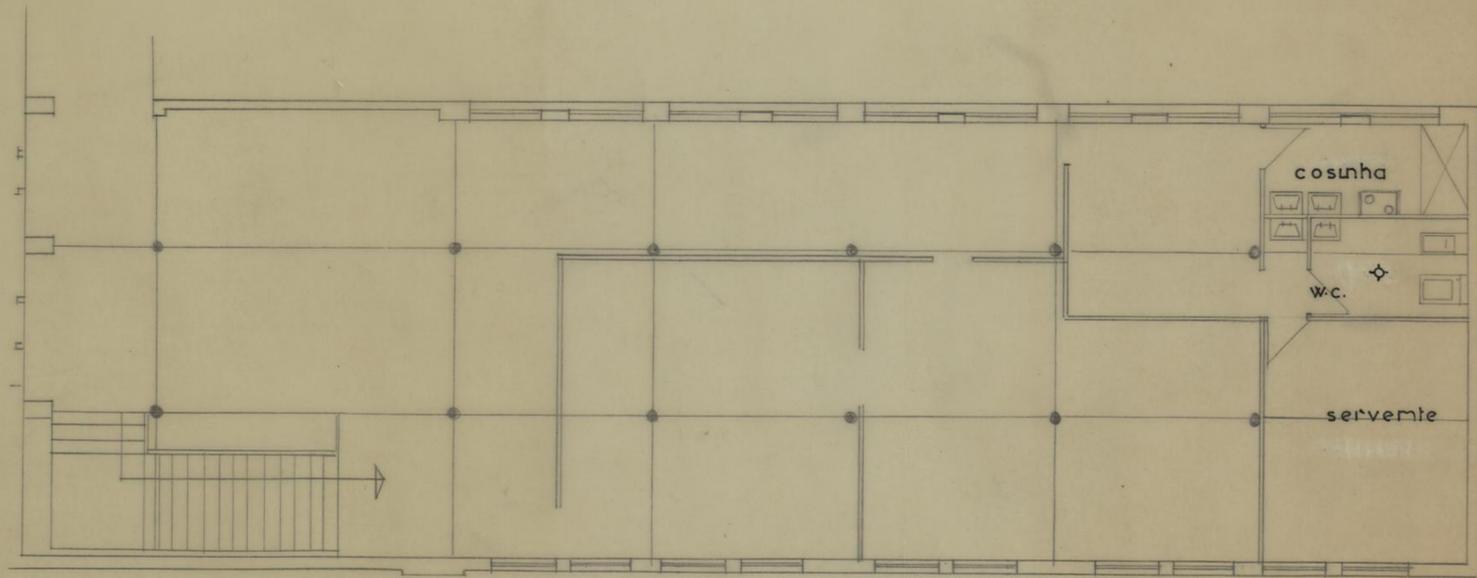


C . M . P.	EDIFÍCIO ESCOLAR DA SÉ	S É
D . S . U . O .		
S . O . M . H . P .	ADAPTAÇÃO DO EXISTENTE PARA A CASA DA SERVENTE.	esc: 1/100 Des: nº 4173
o engº	o arq:	

des:
Jae. aely.

ESCOLAS PRIMARIAS DA
— 53' —

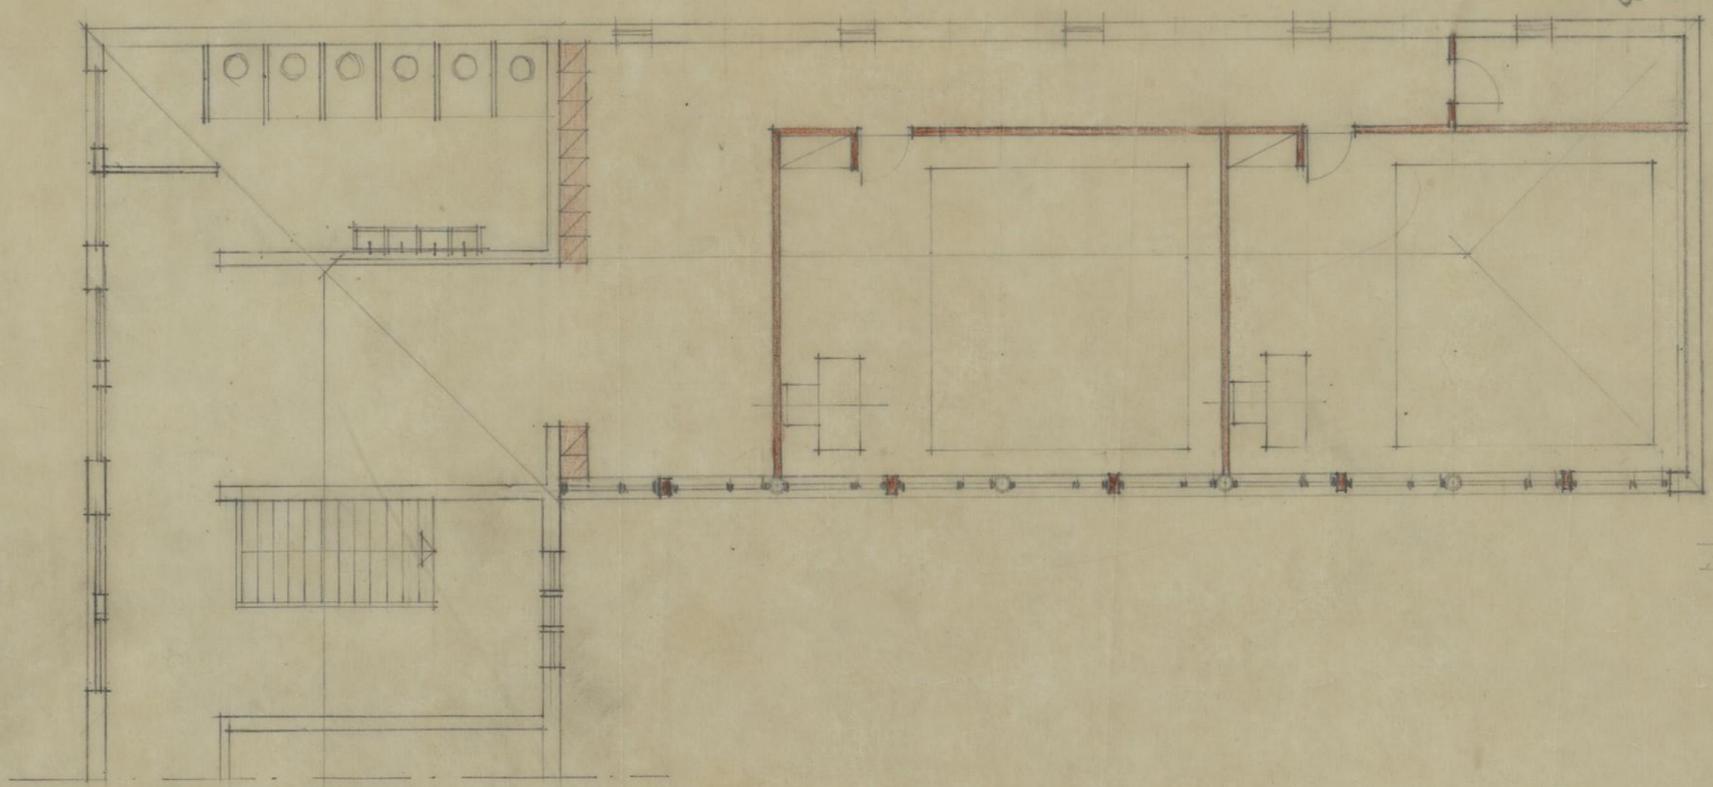

PLANTA

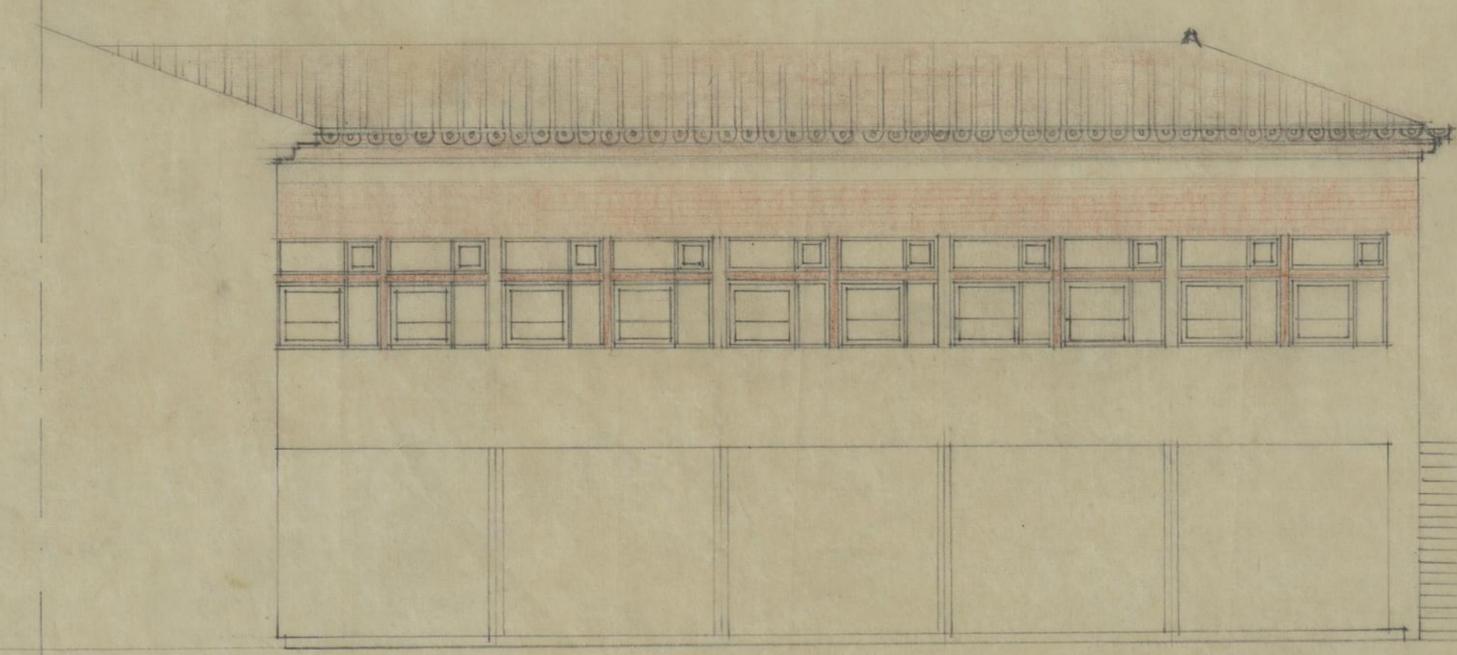


ESCALA 1/100

Handwritten signature:
 Humberto
 1971

ALÇADO DAS AULAS

ESCOLA S PRIMARIAS DA
- S. E. -

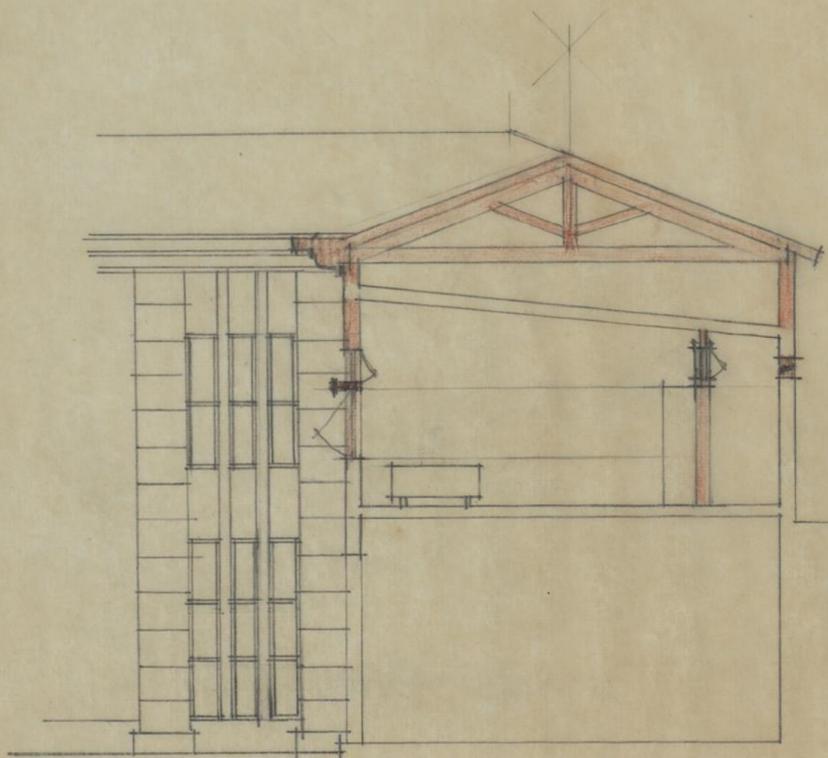


SECCAO 1/100

CORTE POR AB

Luiz de Souza
Arq.º
1971


ESCOLAS PRIMÁRIAS DA
— 55' —

ESQUEMA ELÉCTRICO

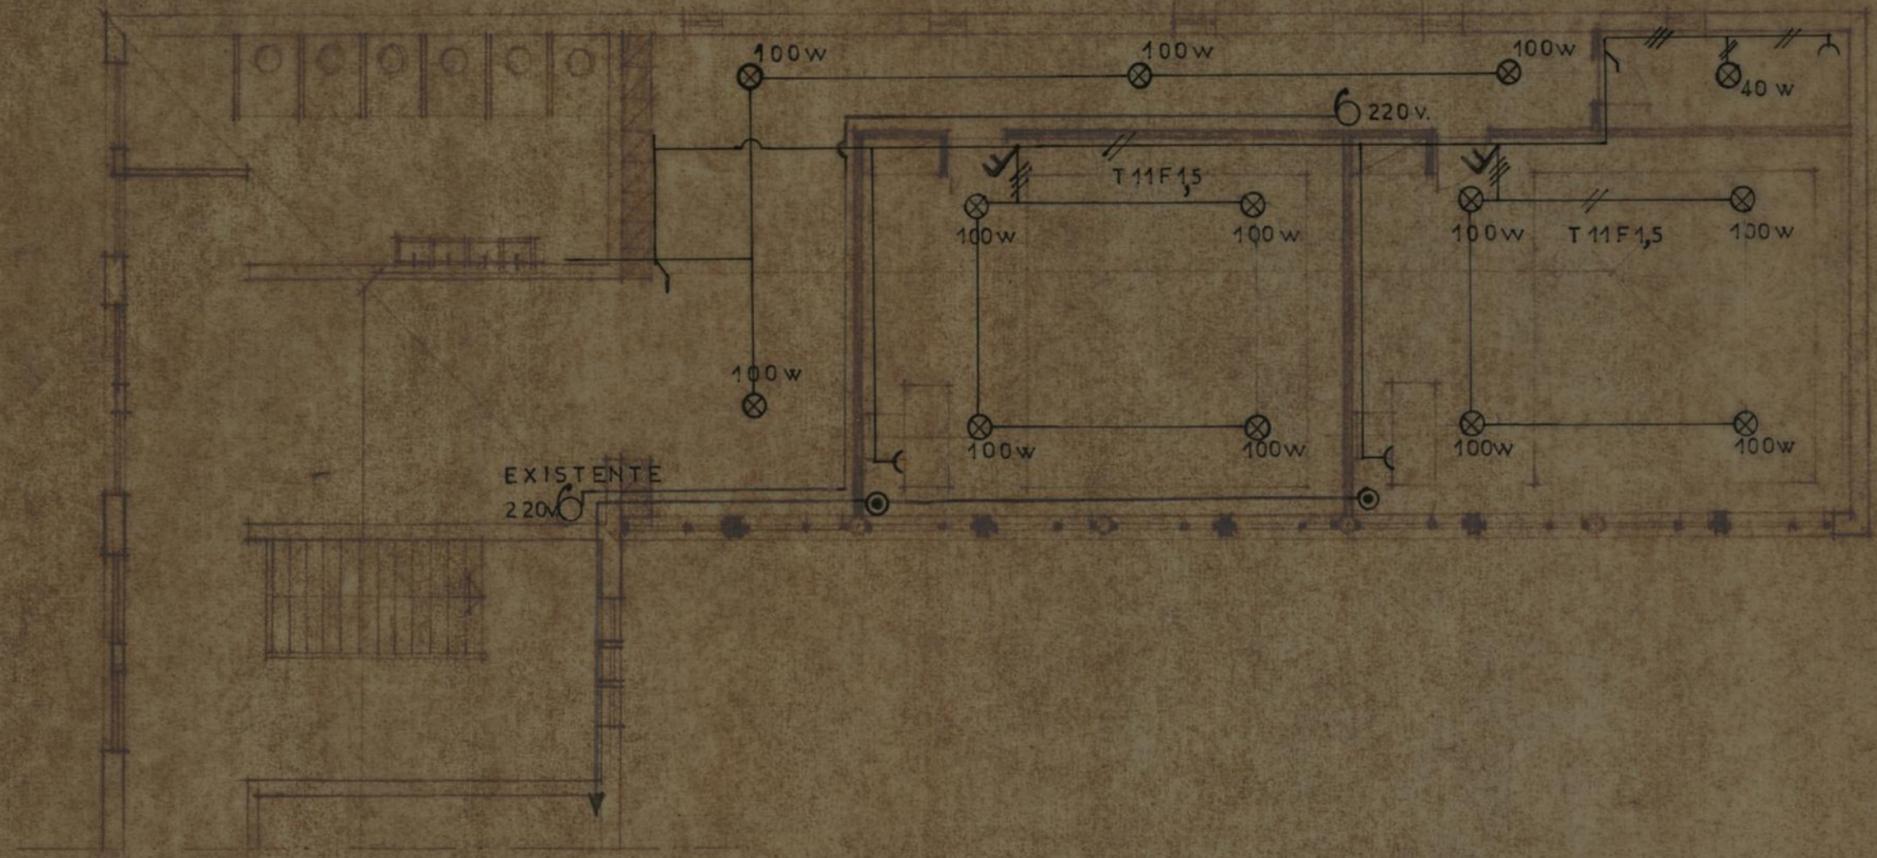

C.M.P.
REPARTIÇÃO DE OBRAS
MUNICIPAIS

Eng. J. Lopes
22/72

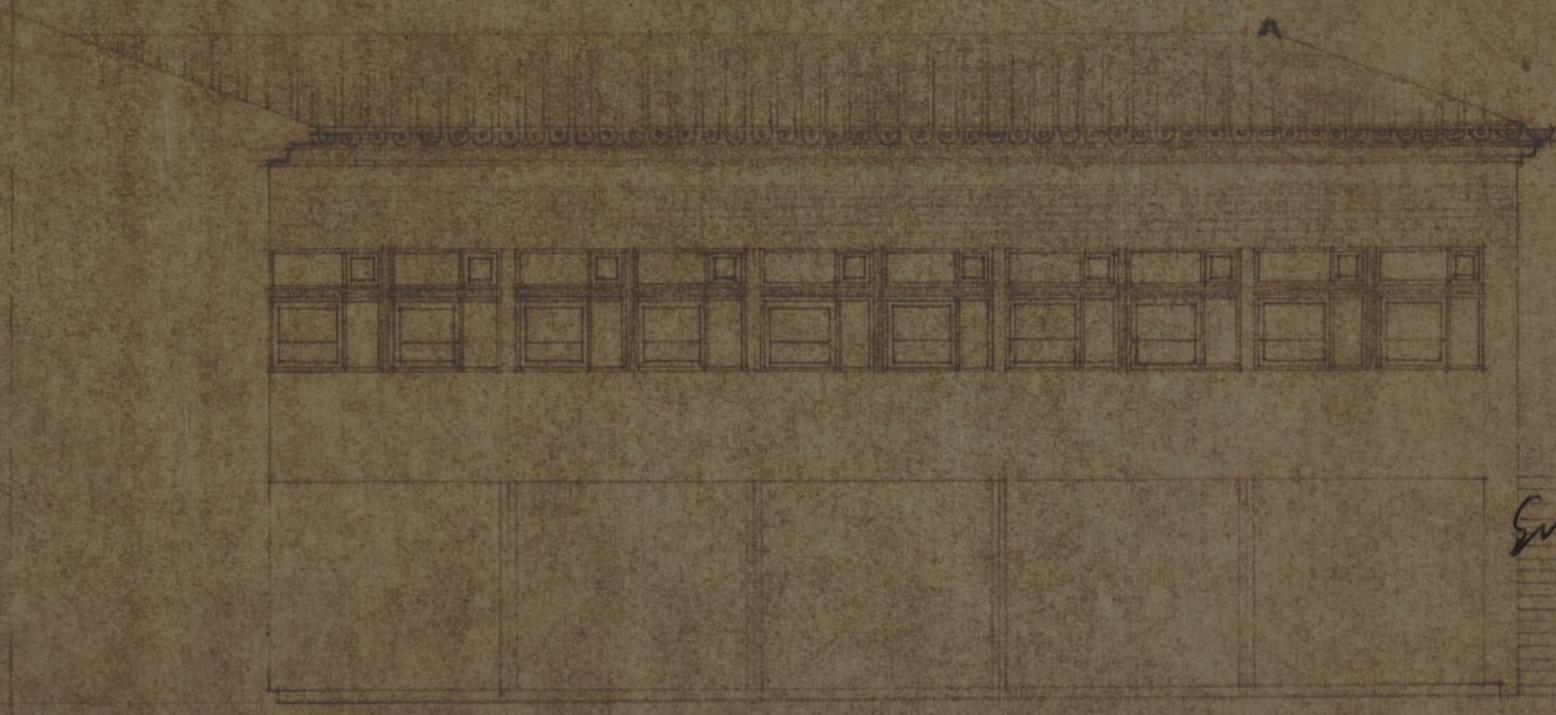

ESCALA 1/100

Eng. Santos
1971

ALÇADO DAS AULAS