




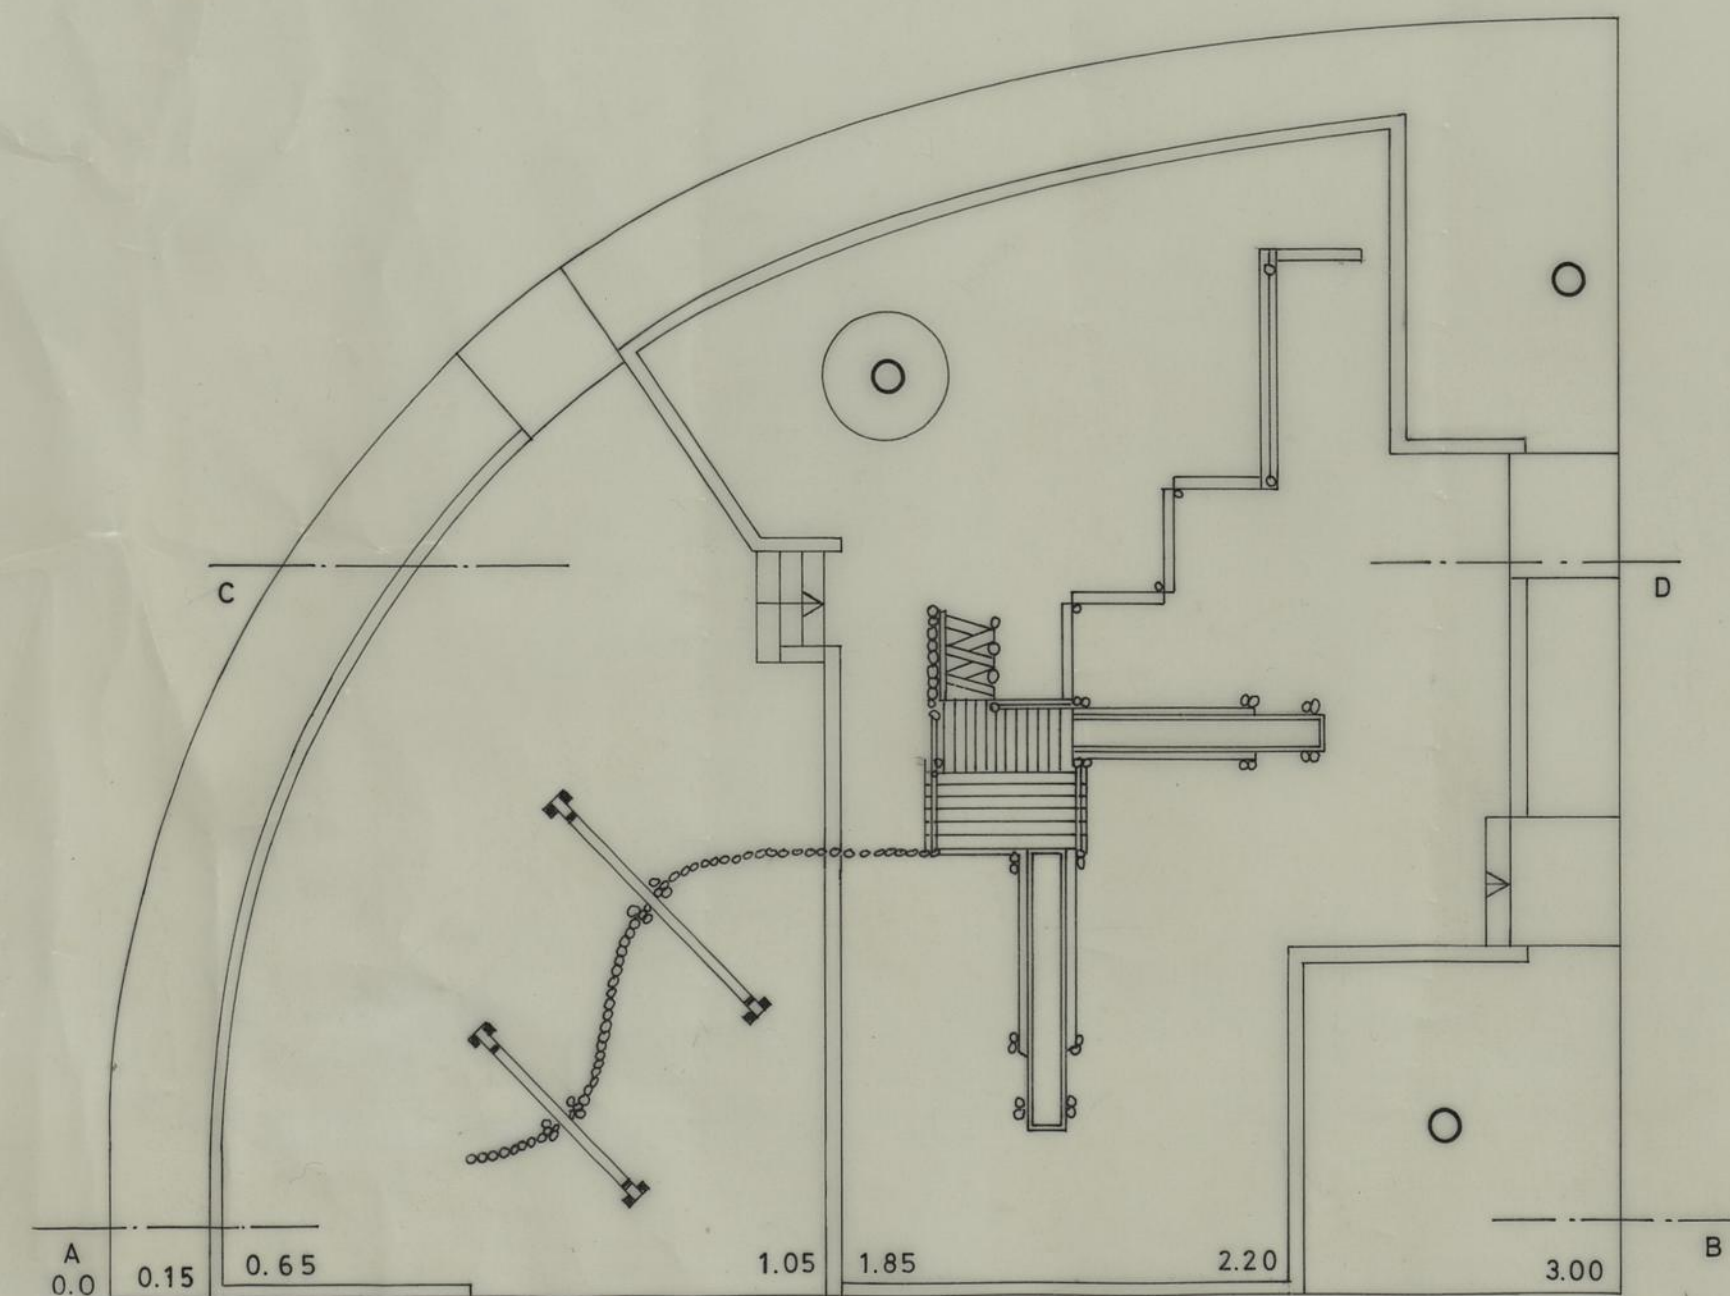

PLANTA

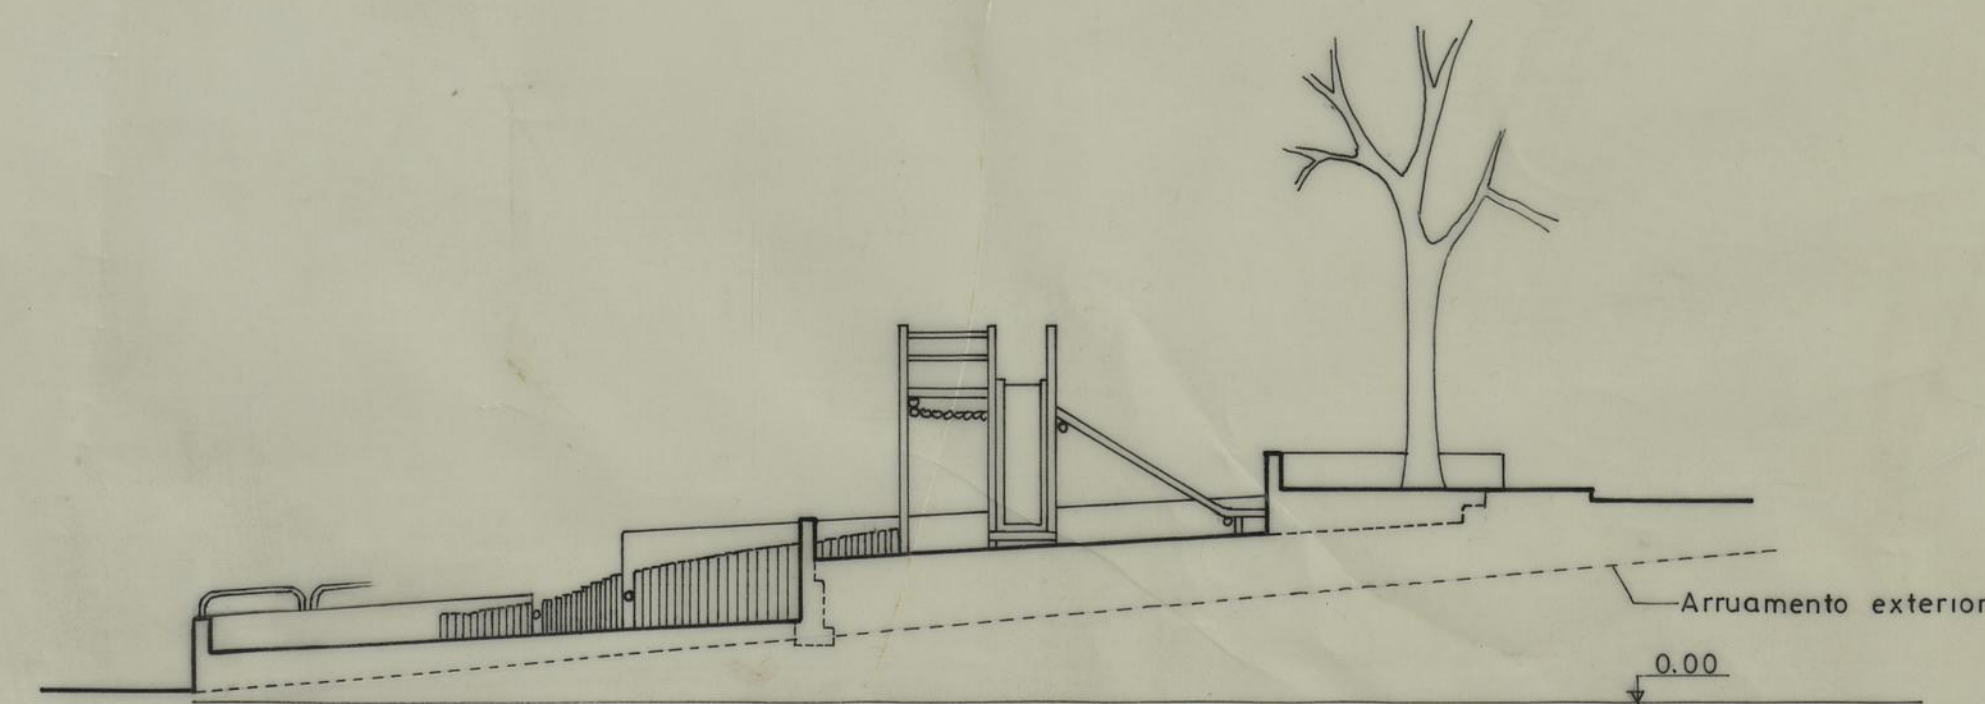

CORTE A/B

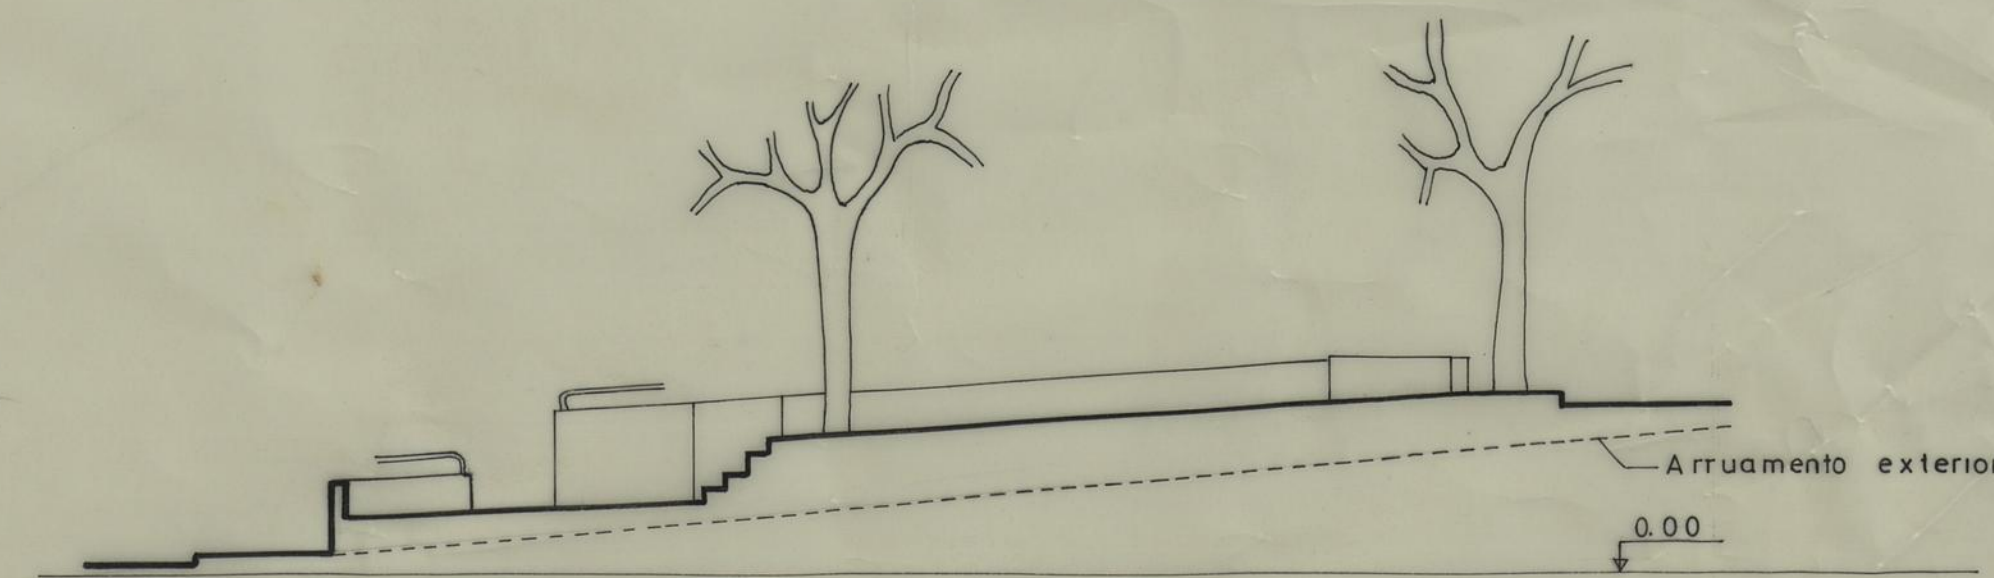

CORTE C/D

GRUPO DE MORADIAS POPULARES DE S. VICENTE DE PAULO		CAMARA MUNICIPAL DO PORTO	
ARQUITECTURA		DIRECCAO DOS SERVICOS DE O.B.P.A.S. D. C. C.	
PLANTA		DESENHO N.º	
CHefe.		ESCALAS	
DESENHOU. <i>[Signature]</i>		1:100	
PROJECTOU. <i>[Signature]</i>		ANULADO	
		SUBSTITUÍDO	
		DATA AGOSTO DE 1992	