


PRESPECTIVA DA REDE

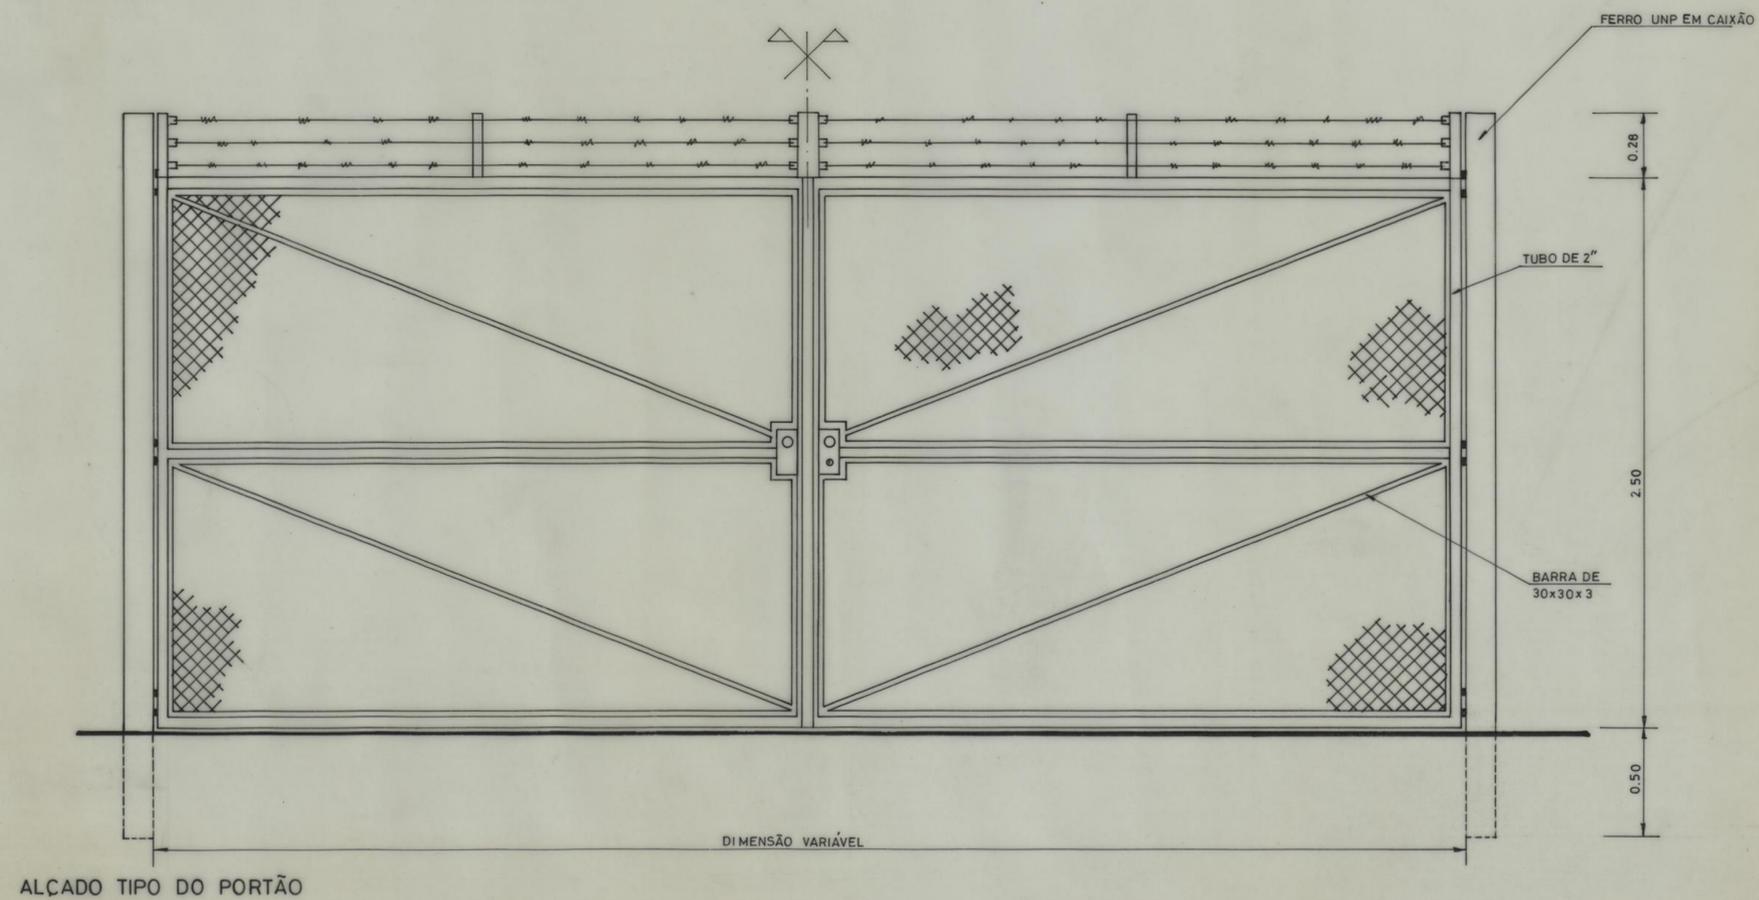

ALÇADO TIPO DO PORTÃO

VEDAÇÃO EM REDE DAS INSTALAÇÕES
PROVISÓRIAS DA FEIRA POPULAR