



PLANTA

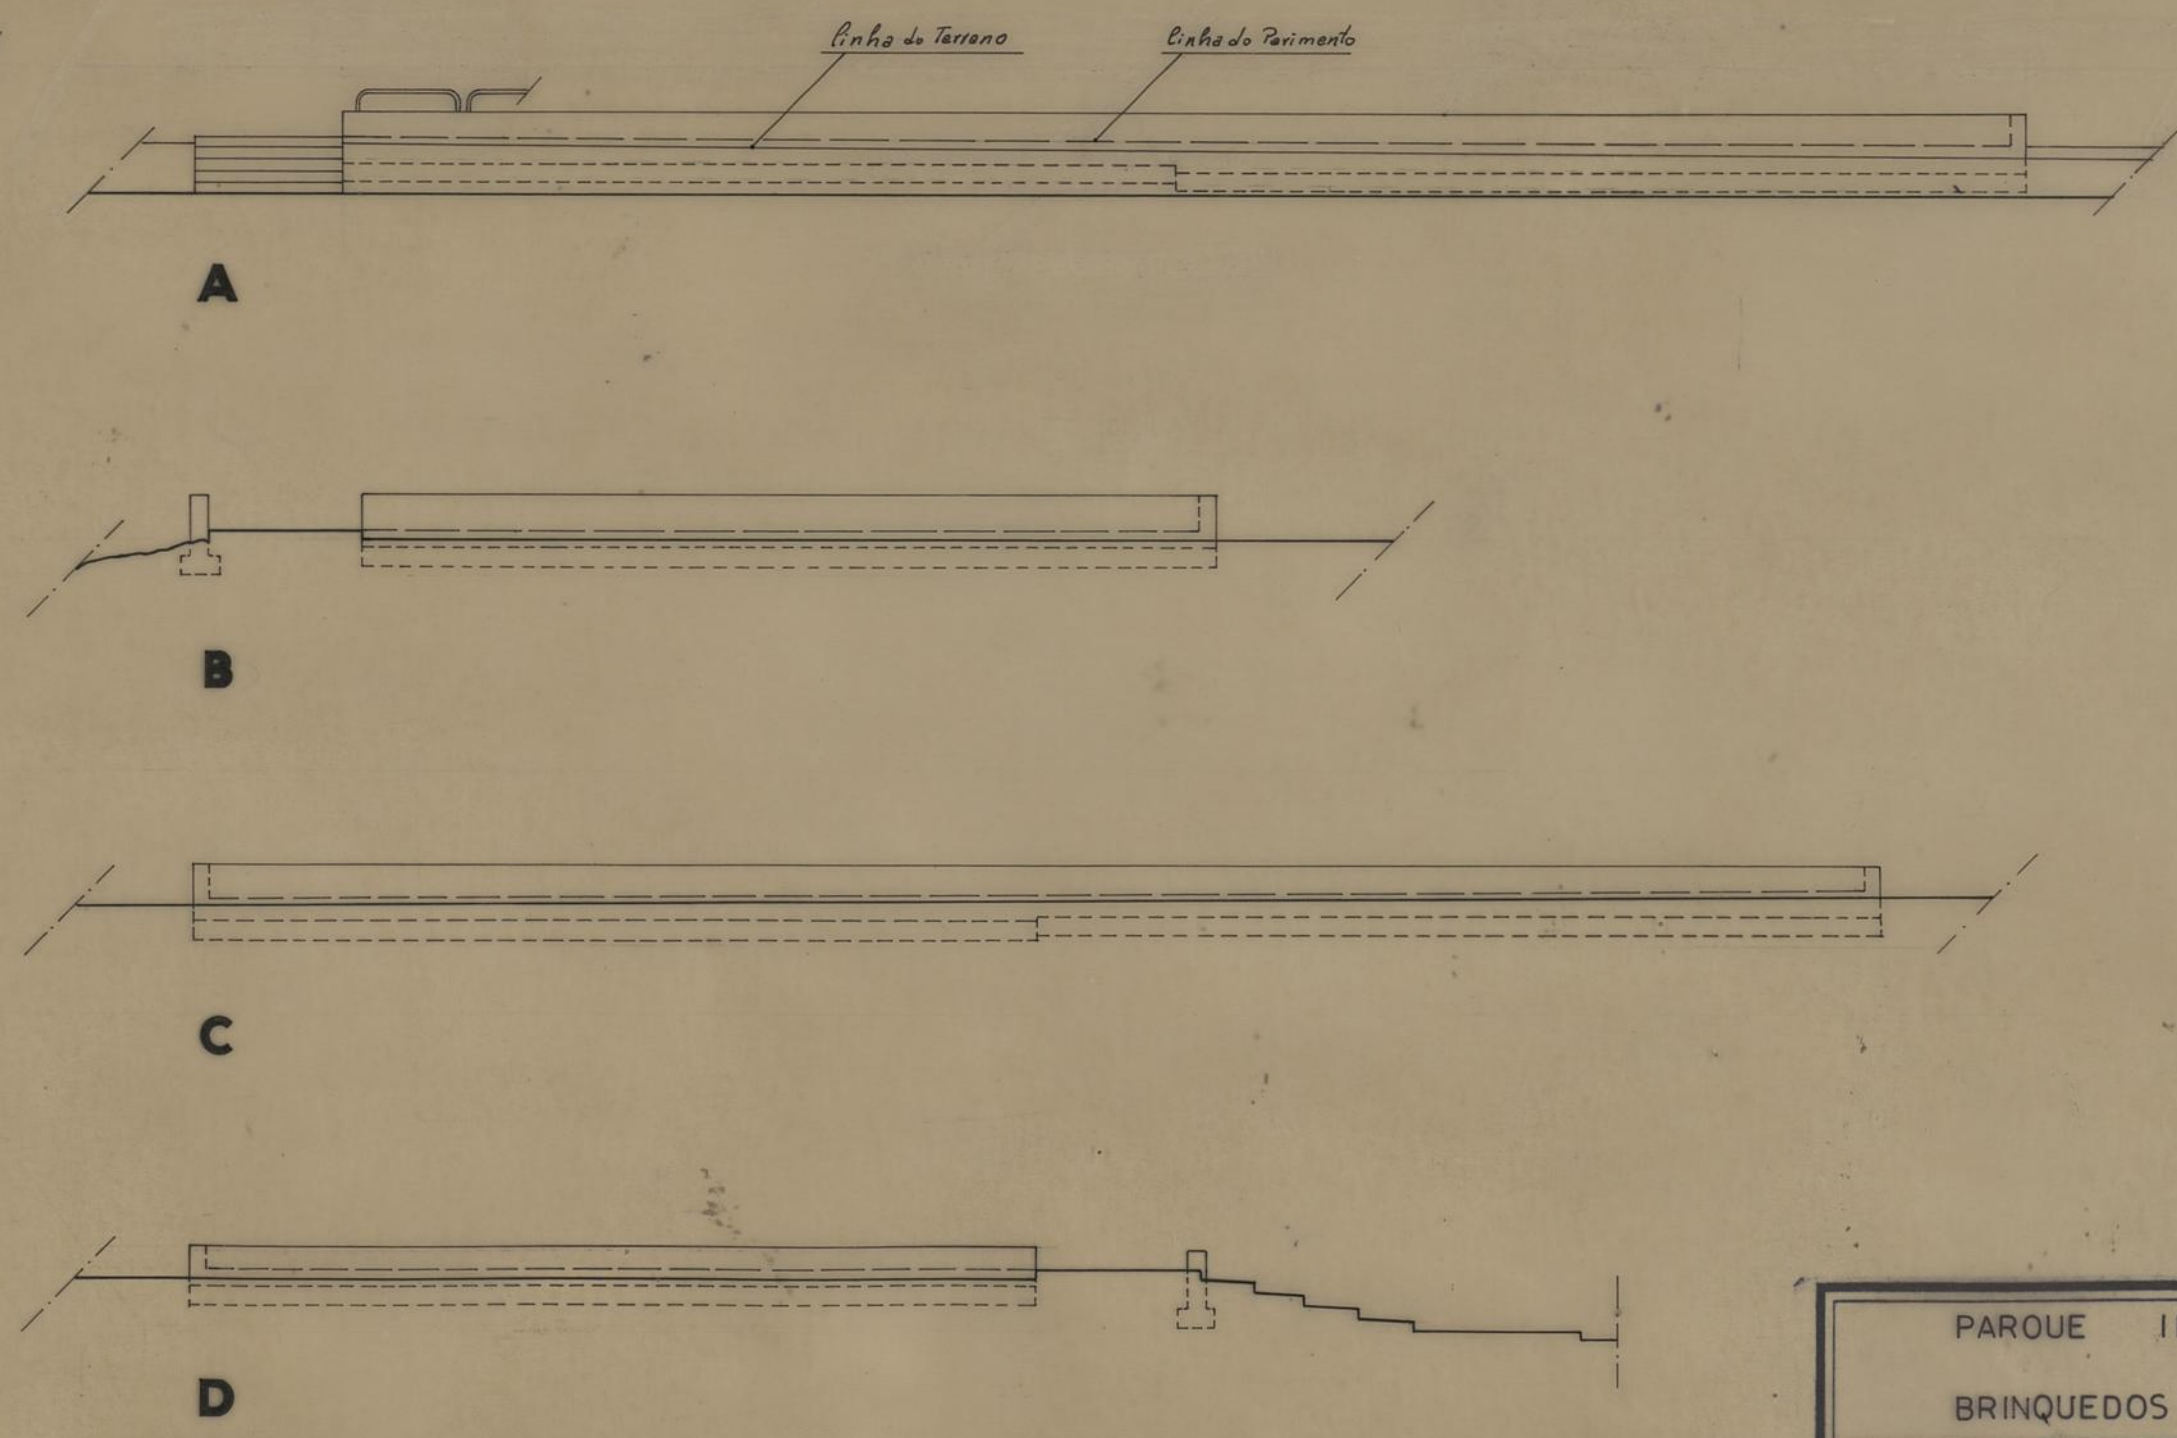

ALÇADOS

PARQUE INFANTIL COM BRINQUEDOS EM MADEIRA		CAMARA MUNICIPAL DO PORTO DIRECÇÃO DOS SERVIÇOS DE OBRAS D.C.C.	
BAIRRO CENTRAL DE FRANCOS		DESENHO N.º	2
		ESCALAS	1/100
O CHEFE	DESENHOU	ANULADO	
<i>R. P. P.</i>	<i>F. J. J.</i>	SUBSTITUÍDO	
	PROJECTOU	DATA	OUTUBRO 1989
	<i>F. G.</i>		

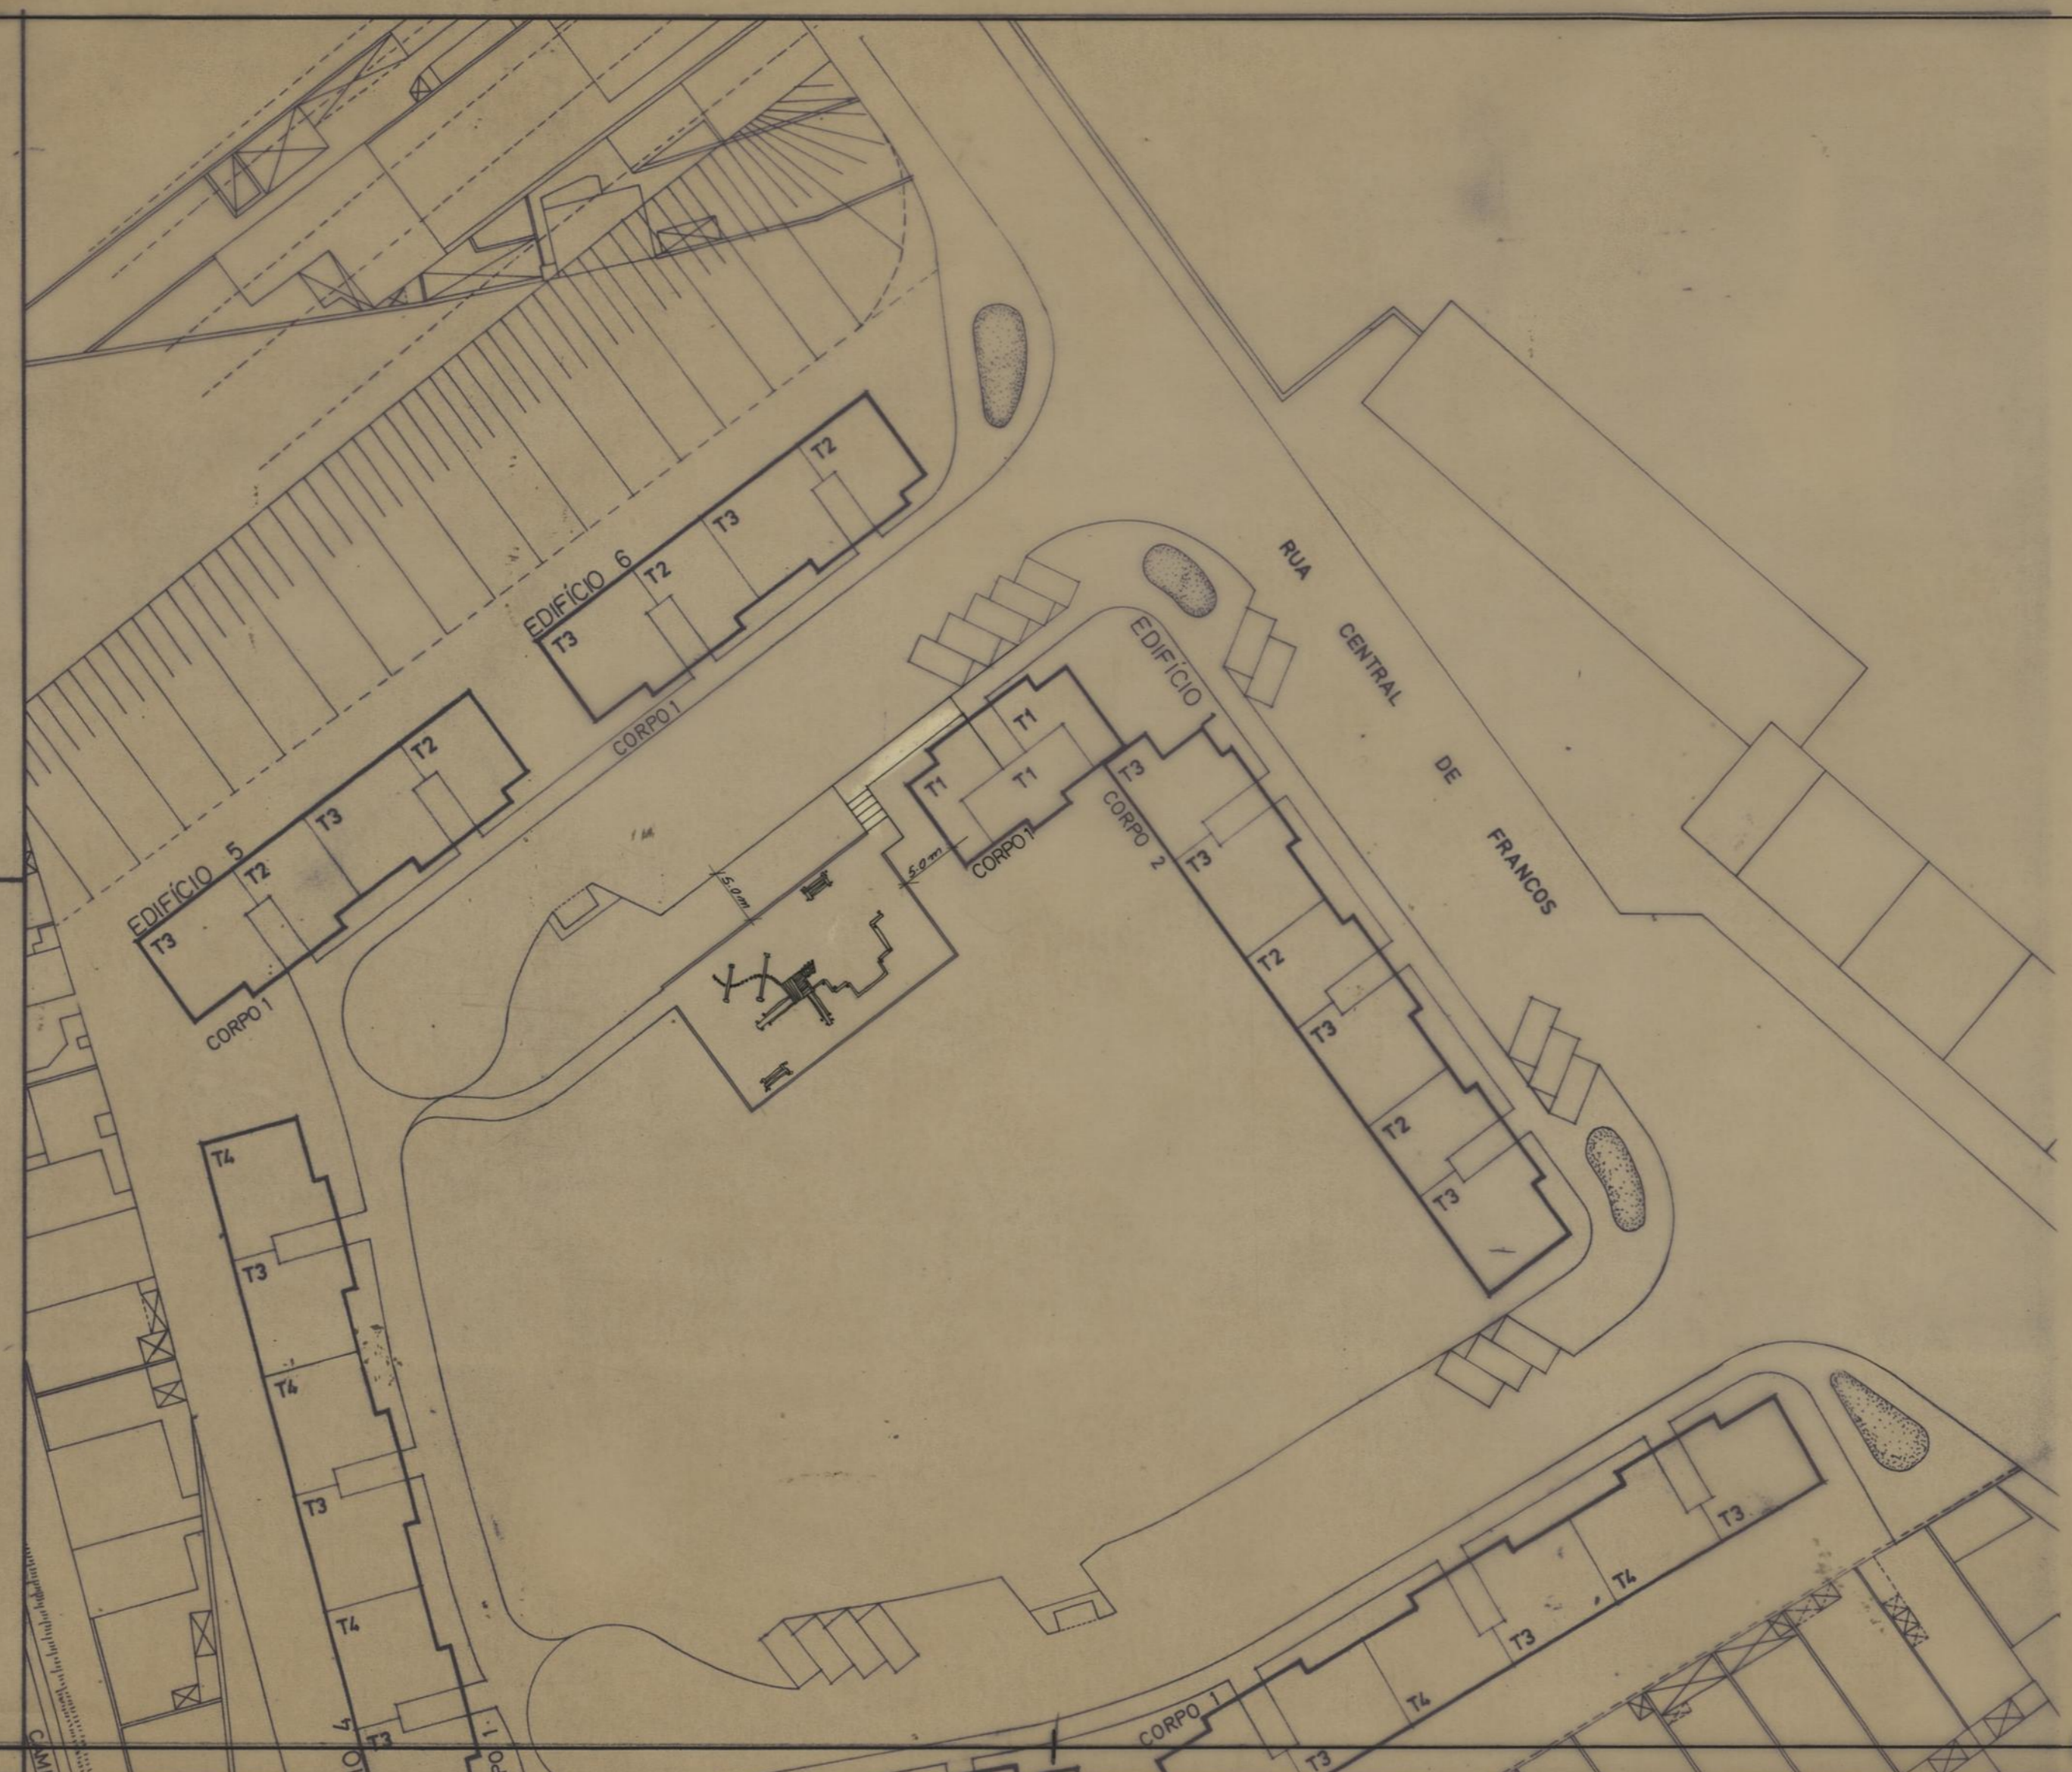

PARQUE INFANTIL COM BRINQUEDOS EM MADEIRA INPLANTAÇÃO		CAMARA MUNICIPAL DO PORTO DIRECÇÃO DOS SERVIÇOS DE OBRAS D.C.C.	
PLANTA TOPOGRÁFICA BAIRRO CENTRAL DE FRANCOS		DESENHO N.º 1	ESCALAS 1/500
O CHEFE, <i>D. Pereira</i>	DESENHO, <i>F. T. J. J.</i>	ANULADO	SUBSTITUÍDO
	PROJECTOU, <i>F. Gomes</i>	DATA	OUTUBRO 1989