


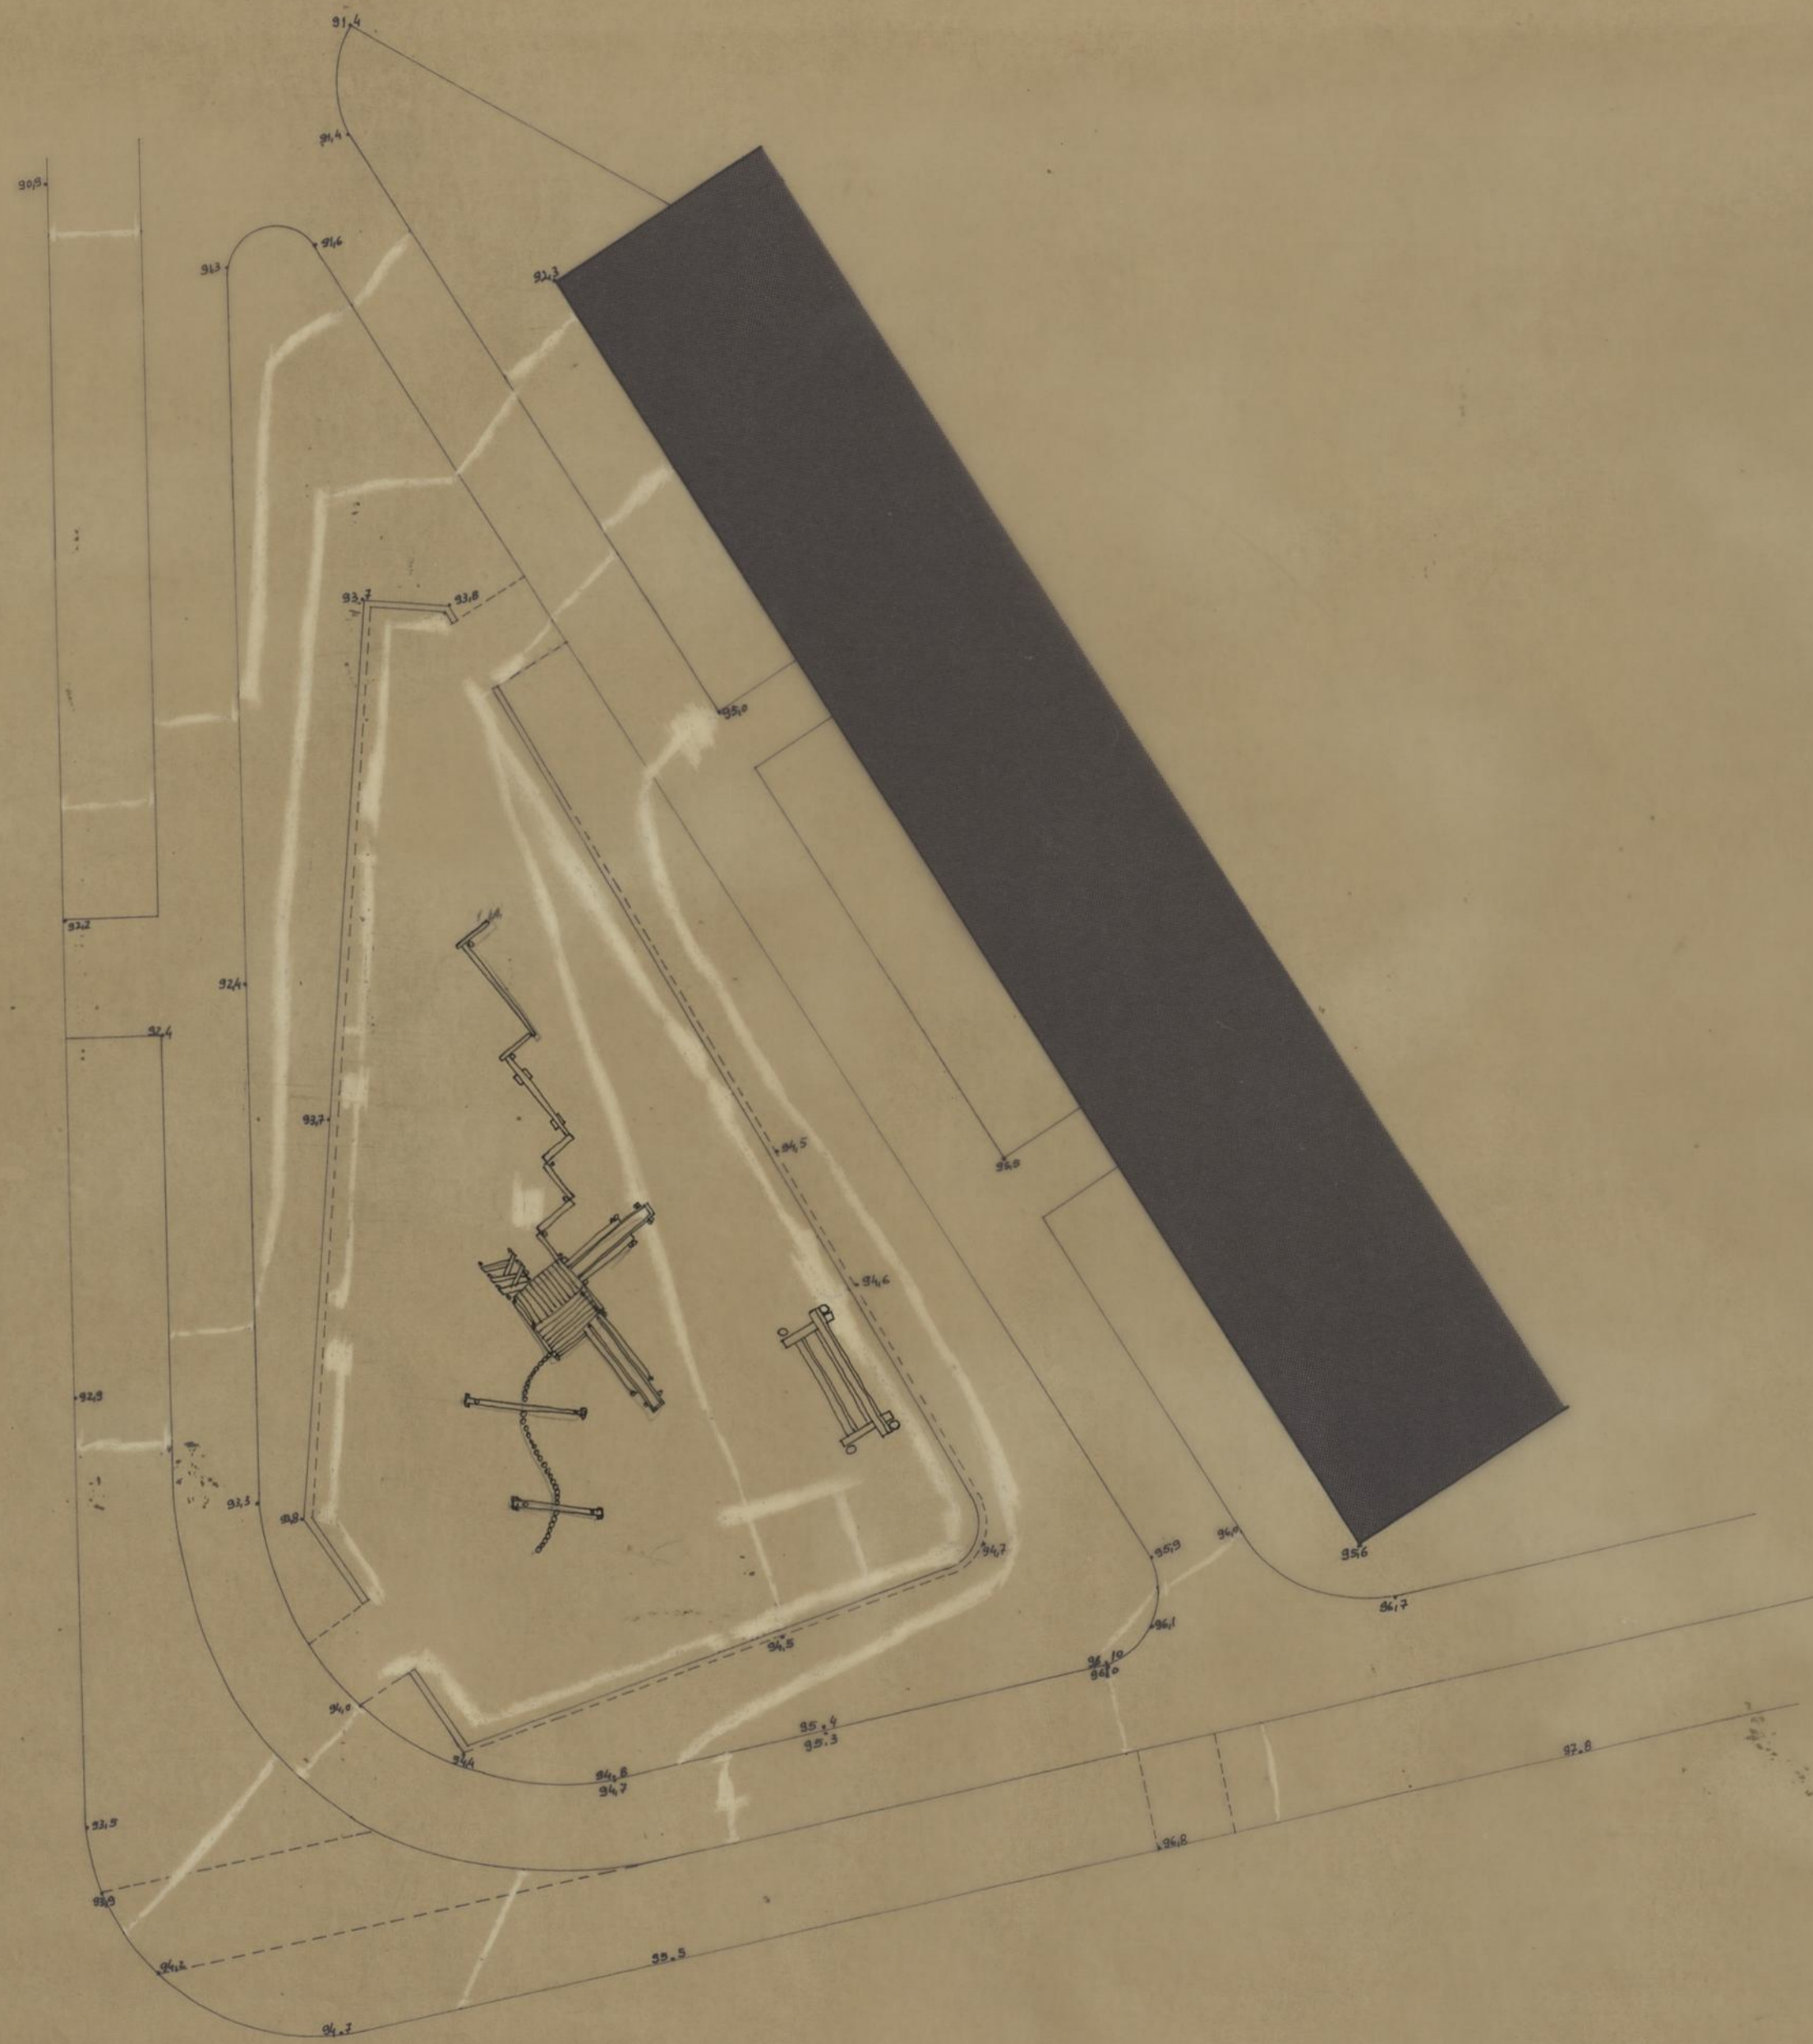

**NORTE**

PARQUES INFANTIS COM BRINQUEDOS EM MADEIRA		<b>CAMARA MUNICIPAL          DO PORTO</b> DIRECÇÃO DOS SERVIÇOS DE OBRAS D. C. C.	
PLANTA TOPOGRÁFICA BAIRRO DO CARVALHIDO		DESENHO N.º	<b>1</b>
		ESCALAS	1 / 500
O CHEFE	DESENHOU, <i>F. T. J.</i>	ANULADO	
	PROJECTOU,	SUBSTITUÍDO	
		DATA	NOVEMBRO 1990



PARQUES INFANTIS COM BRINQUEDOS EM MADEIRA IMPLANTAÇÃO		CAMARA MUNICIPAL DO PORTO DIRECÇÃO DOS SERVIÇOS DE OBRAS D. C. C.	
BAIRRO DO CARVALHIDO		DESENHO N.º	<b>2</b>
O CHEFE		ESCALAS	1 / 200
DESENHOU.	<i>F. T. J. J.</i>	ANULADO	
PROJECTOU.		SUBSTITUÍDO	
		DATA	NOVEMBRO 1990