




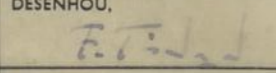

PARQUES INFANTIS COM BRINQUEDOS EM MADEIRA PLANTA TOPOGRÁFICA		CAMARA MUNICIPAL DO PORTO DIRECÇÃO DOS SERVIÇOS DE OBRAS D.C.C.	
BAIRRO DE RAMALDE DO MEIO		DESENHO N.º	3
O CHEFE		DESENHOU, 	ANULADO
PROJECTOU,		SUBSTITUÍDO	DATA OUTUBRO 1990

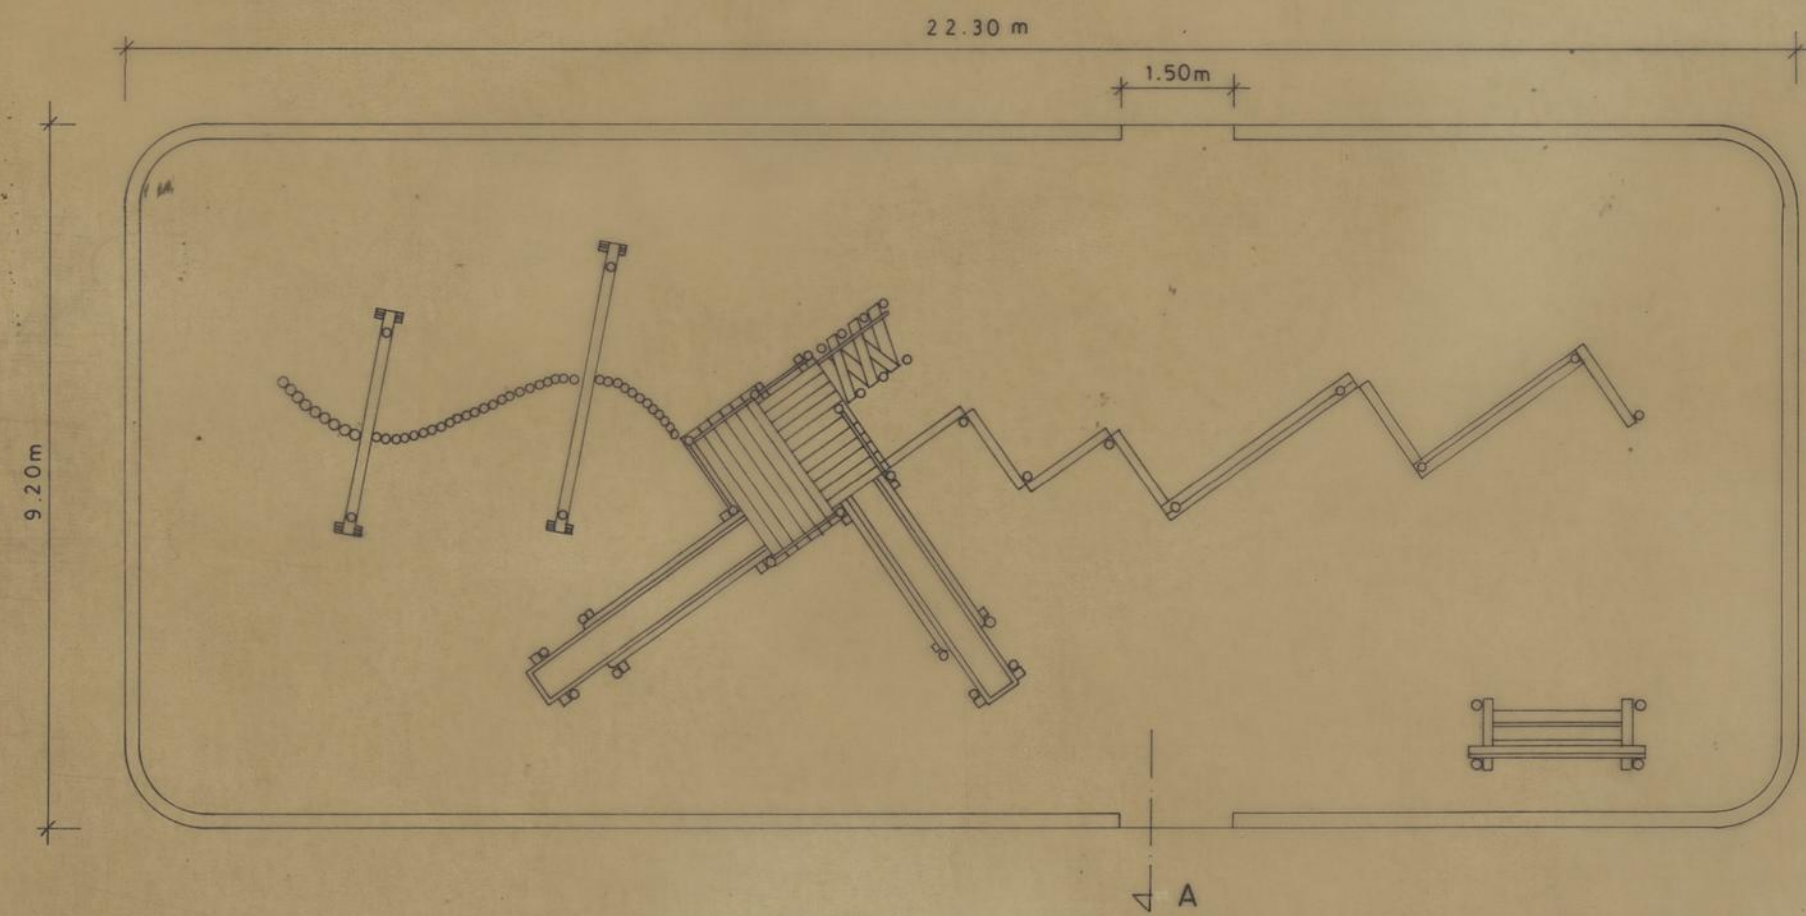

acompanha o trainel existente (≈ 1‰)

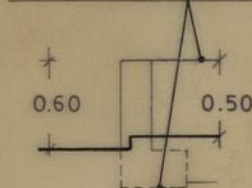

CORTE - A
ESC. 1/50

PARQUES INFANTIS COM BRINQUEDOS EM MADEIRA IMPLANTAÇÃO		CAMARA MUNICIPAL DO PORTO DIRECÇÃO DOS SERVIÇOS DE OBRAS D.C.C.	
BAIRRO DE RAMALDE DO MEIO		DESENHO N.º	4
		ESCALAS	1/100
O CHEFE	DESENHOU. <i>[Signature]</i>	ANULADO	
	PROJECTOU.	SUBSTITUÍDO	
		DATA	OUTUBRO 1990