



PARQUES INFANTIS COM BRINQUEDOS EM MADEIRA		CAMARA MUNICIPAL DO PORTO	
DIRECÇÃO DOS SERVIÇOS DE OBRAS D. C. C.		DIRECÇÃO DOS SERVIÇOS DE OBRAS D. C. C.	
PORMENORES		DESENHO N.º	
ALÇADOS E CORTES		ESCALAS	
CHERE: <i>[Signature]</i>		1:10 1:20	
DESENHO: Fernando Paiva		ANULADO	
PROJECTO: <i>[Signature]</i>		SUBSTITUÍDO	
		DATA MAIO DE 1985	

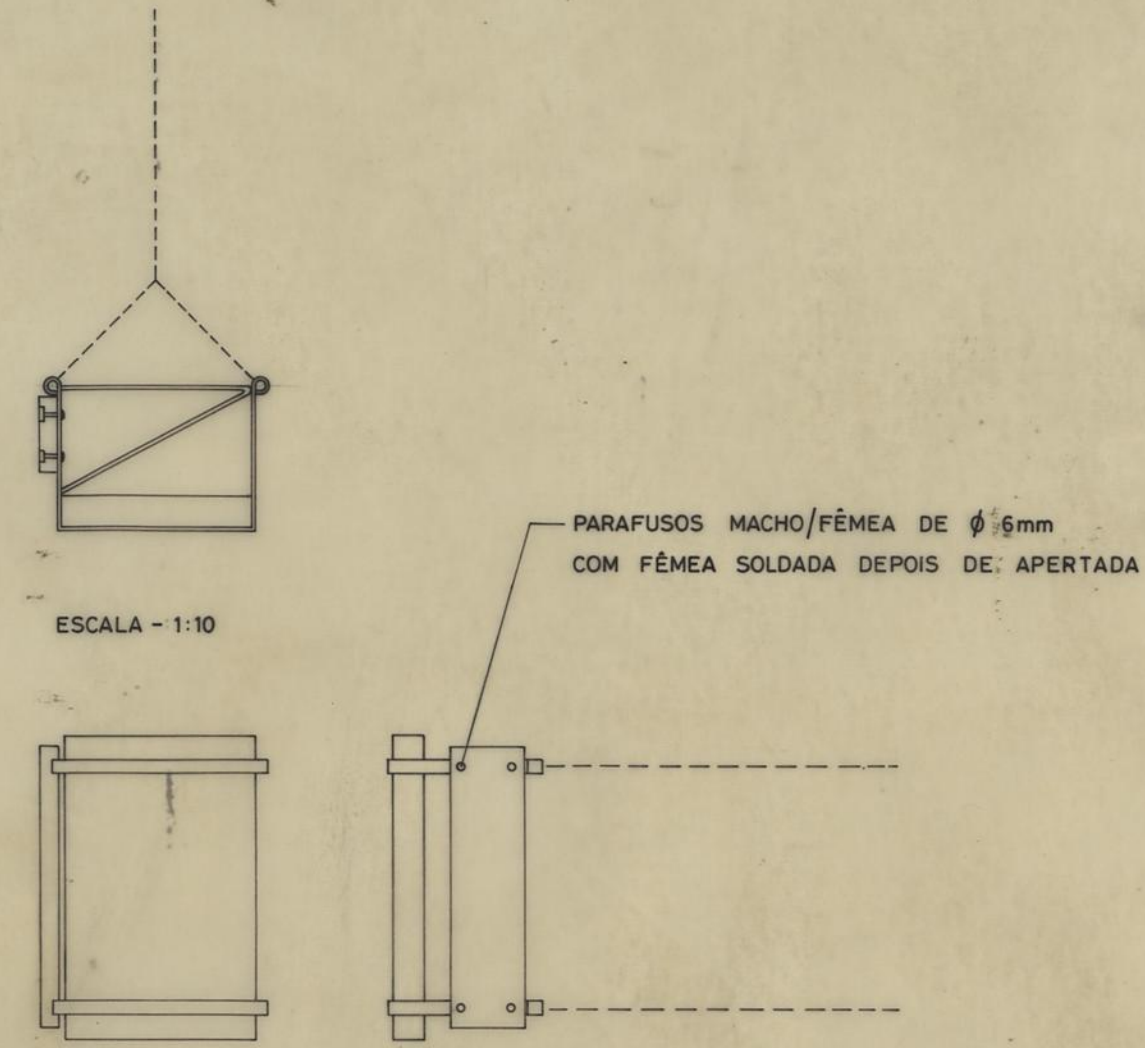




PORMENOR DA CADEIRINHA PARA OS BALOIÇOS MAIS BAIXOS



PORMENOR DA CADEIRINHA PARA OS BALOIÇOS MAIS ALTOS

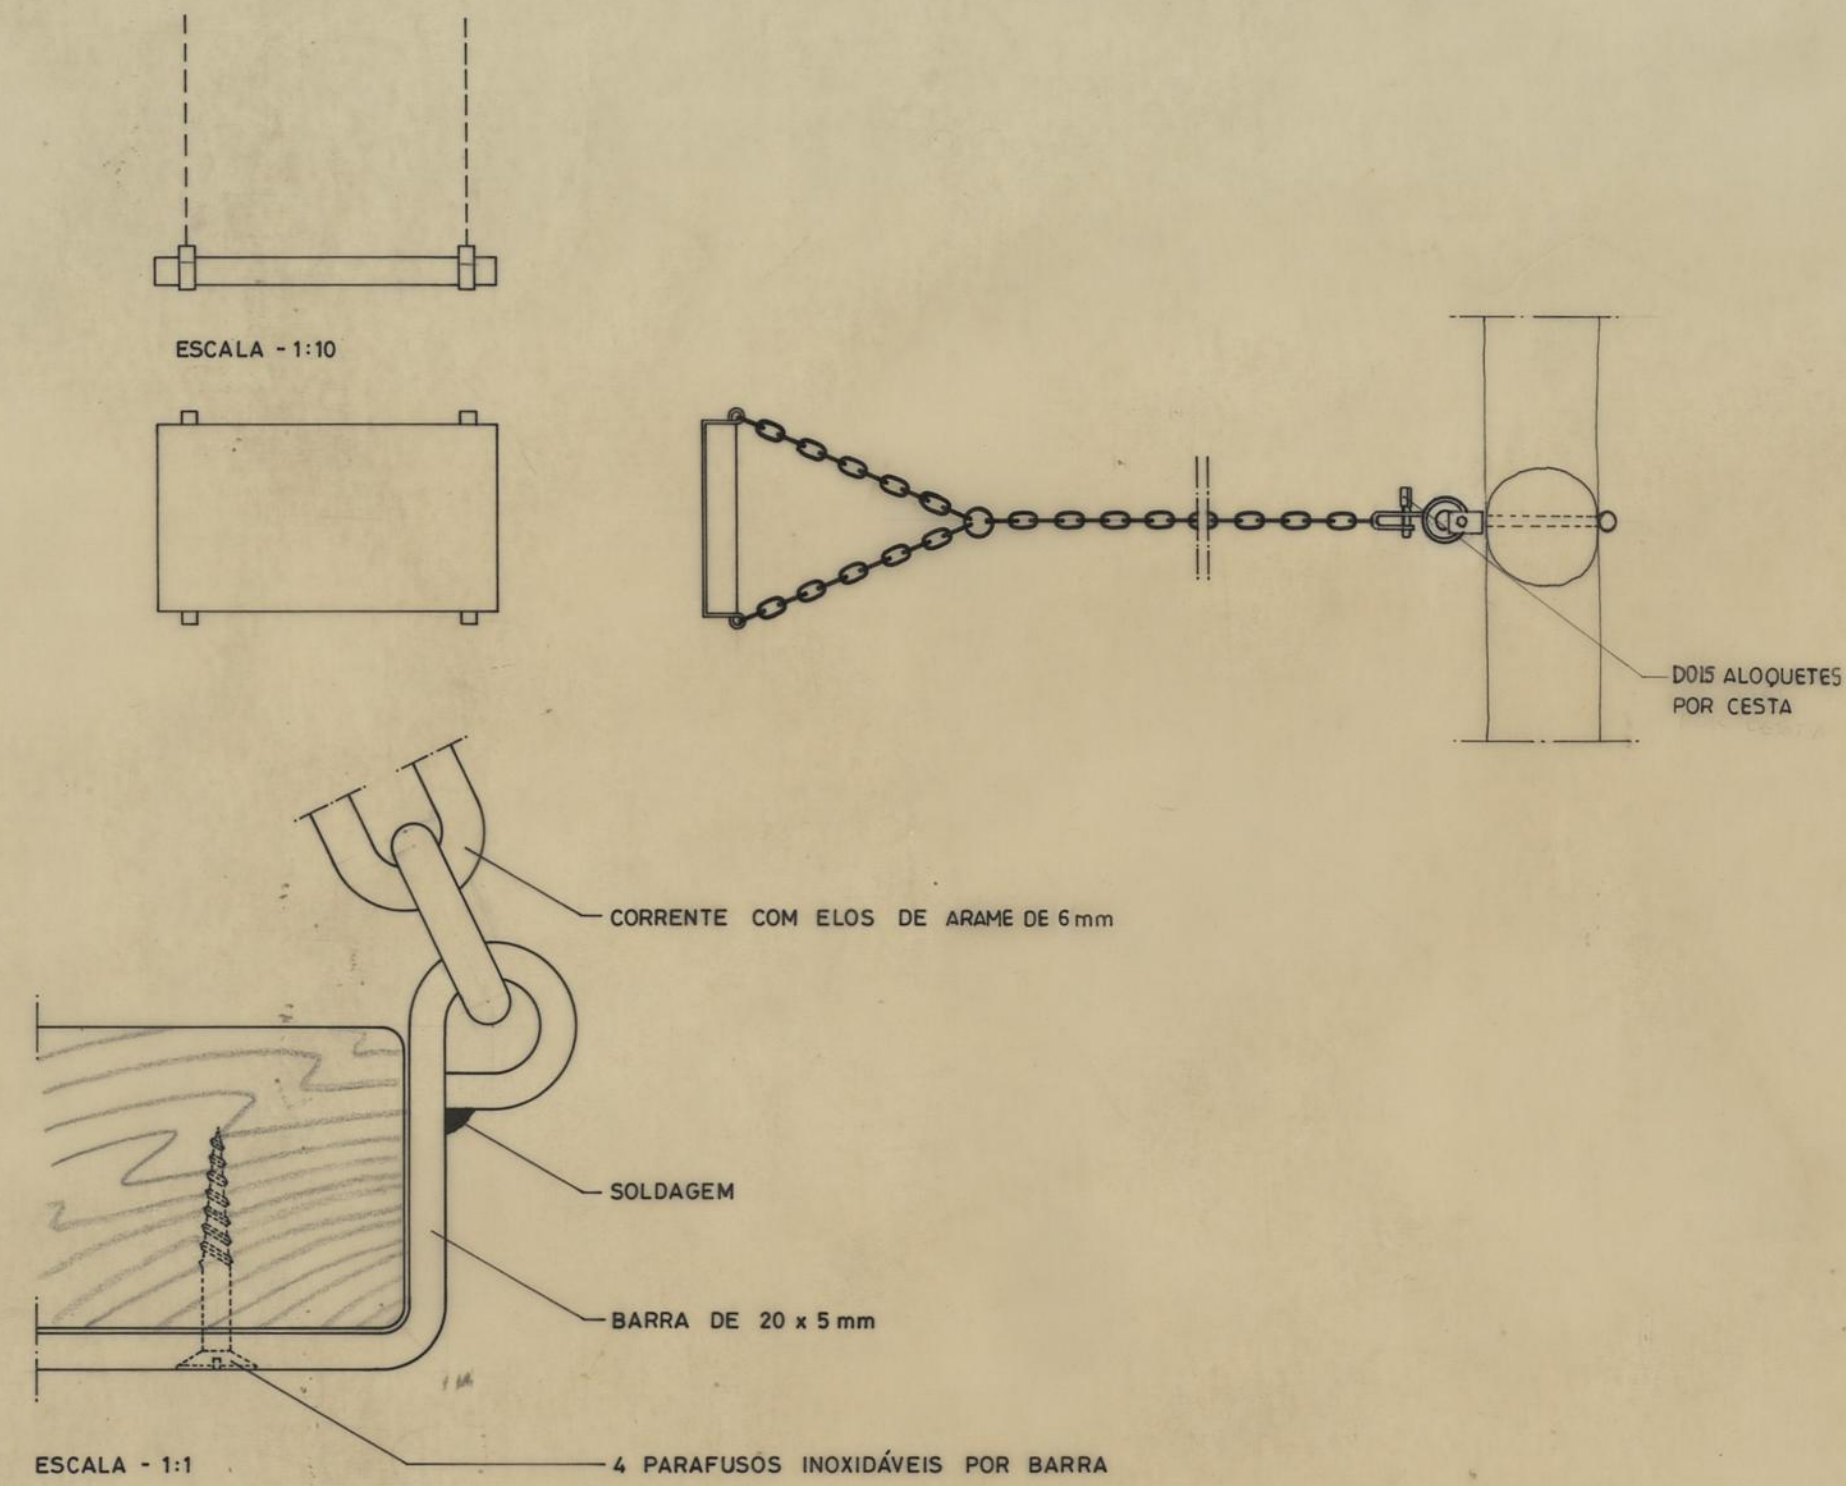

FORMA GERAL DE ASSEMBLAGEM DOS TRONCOS

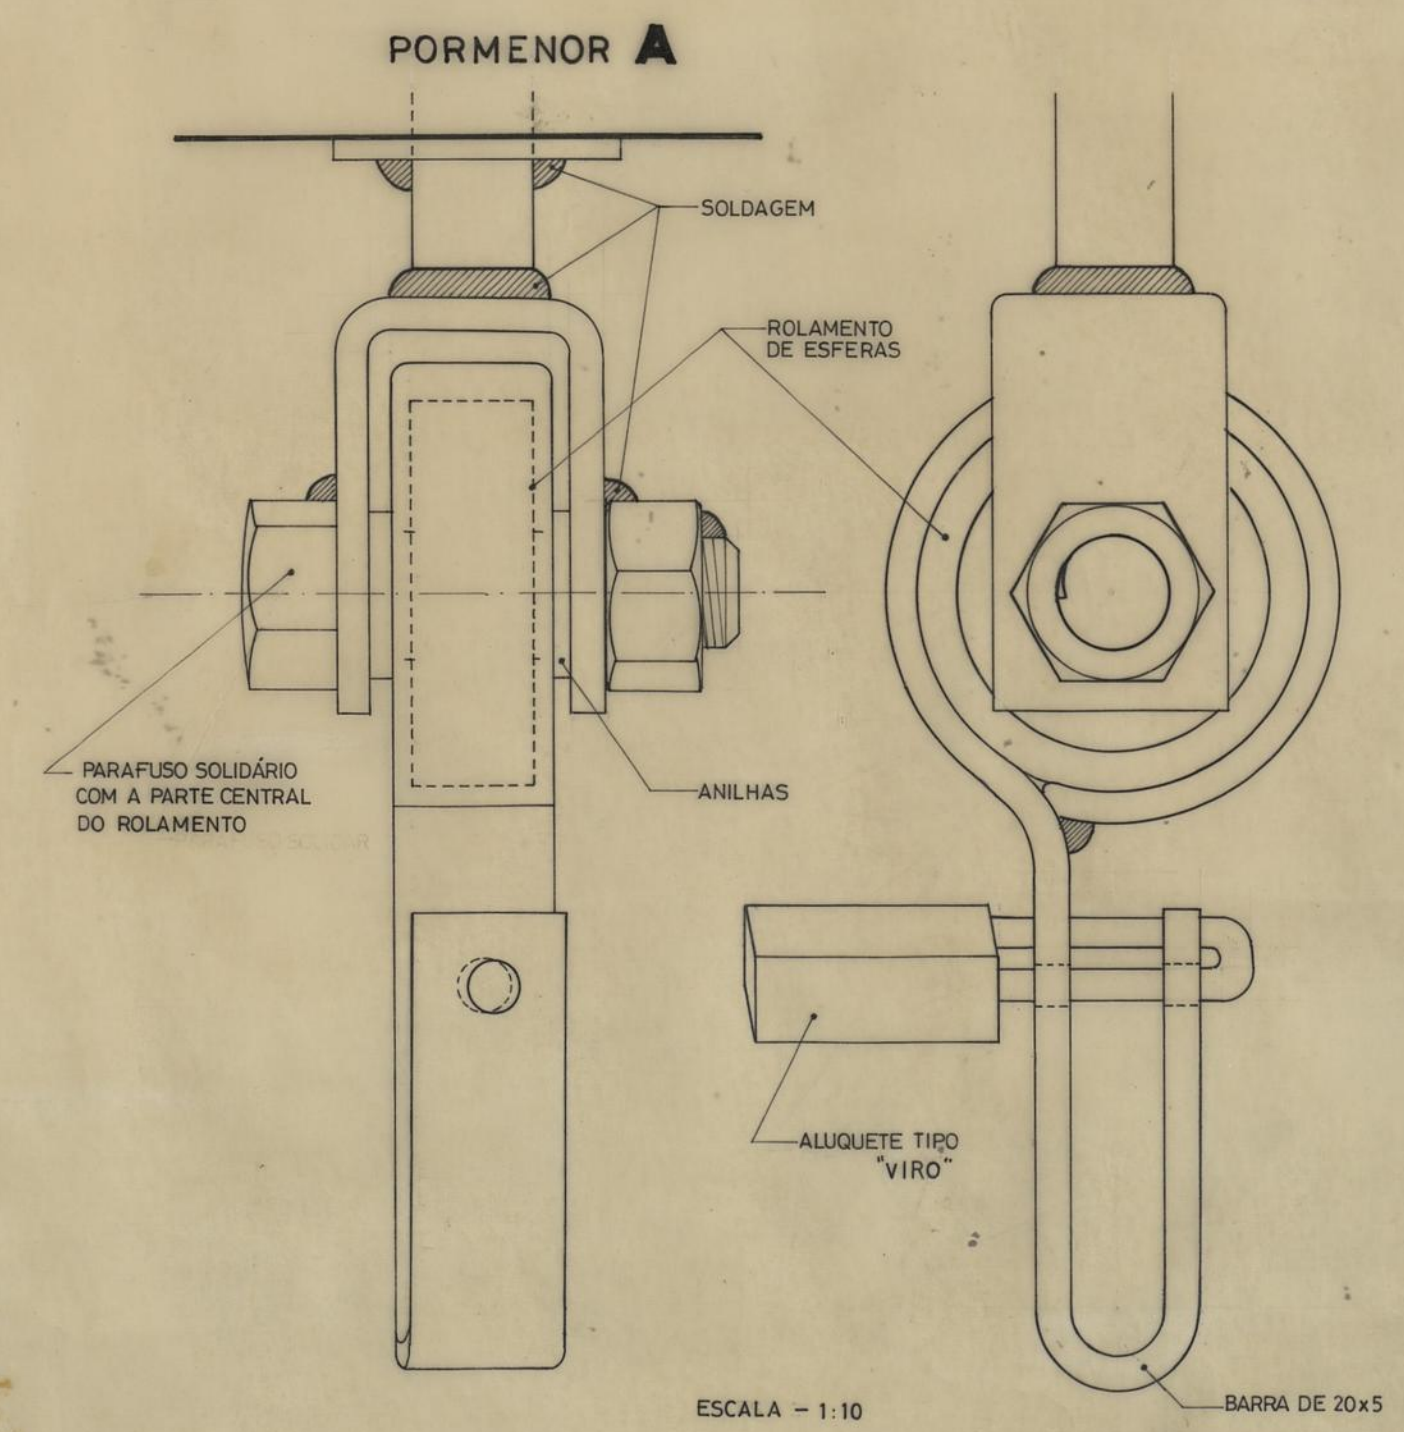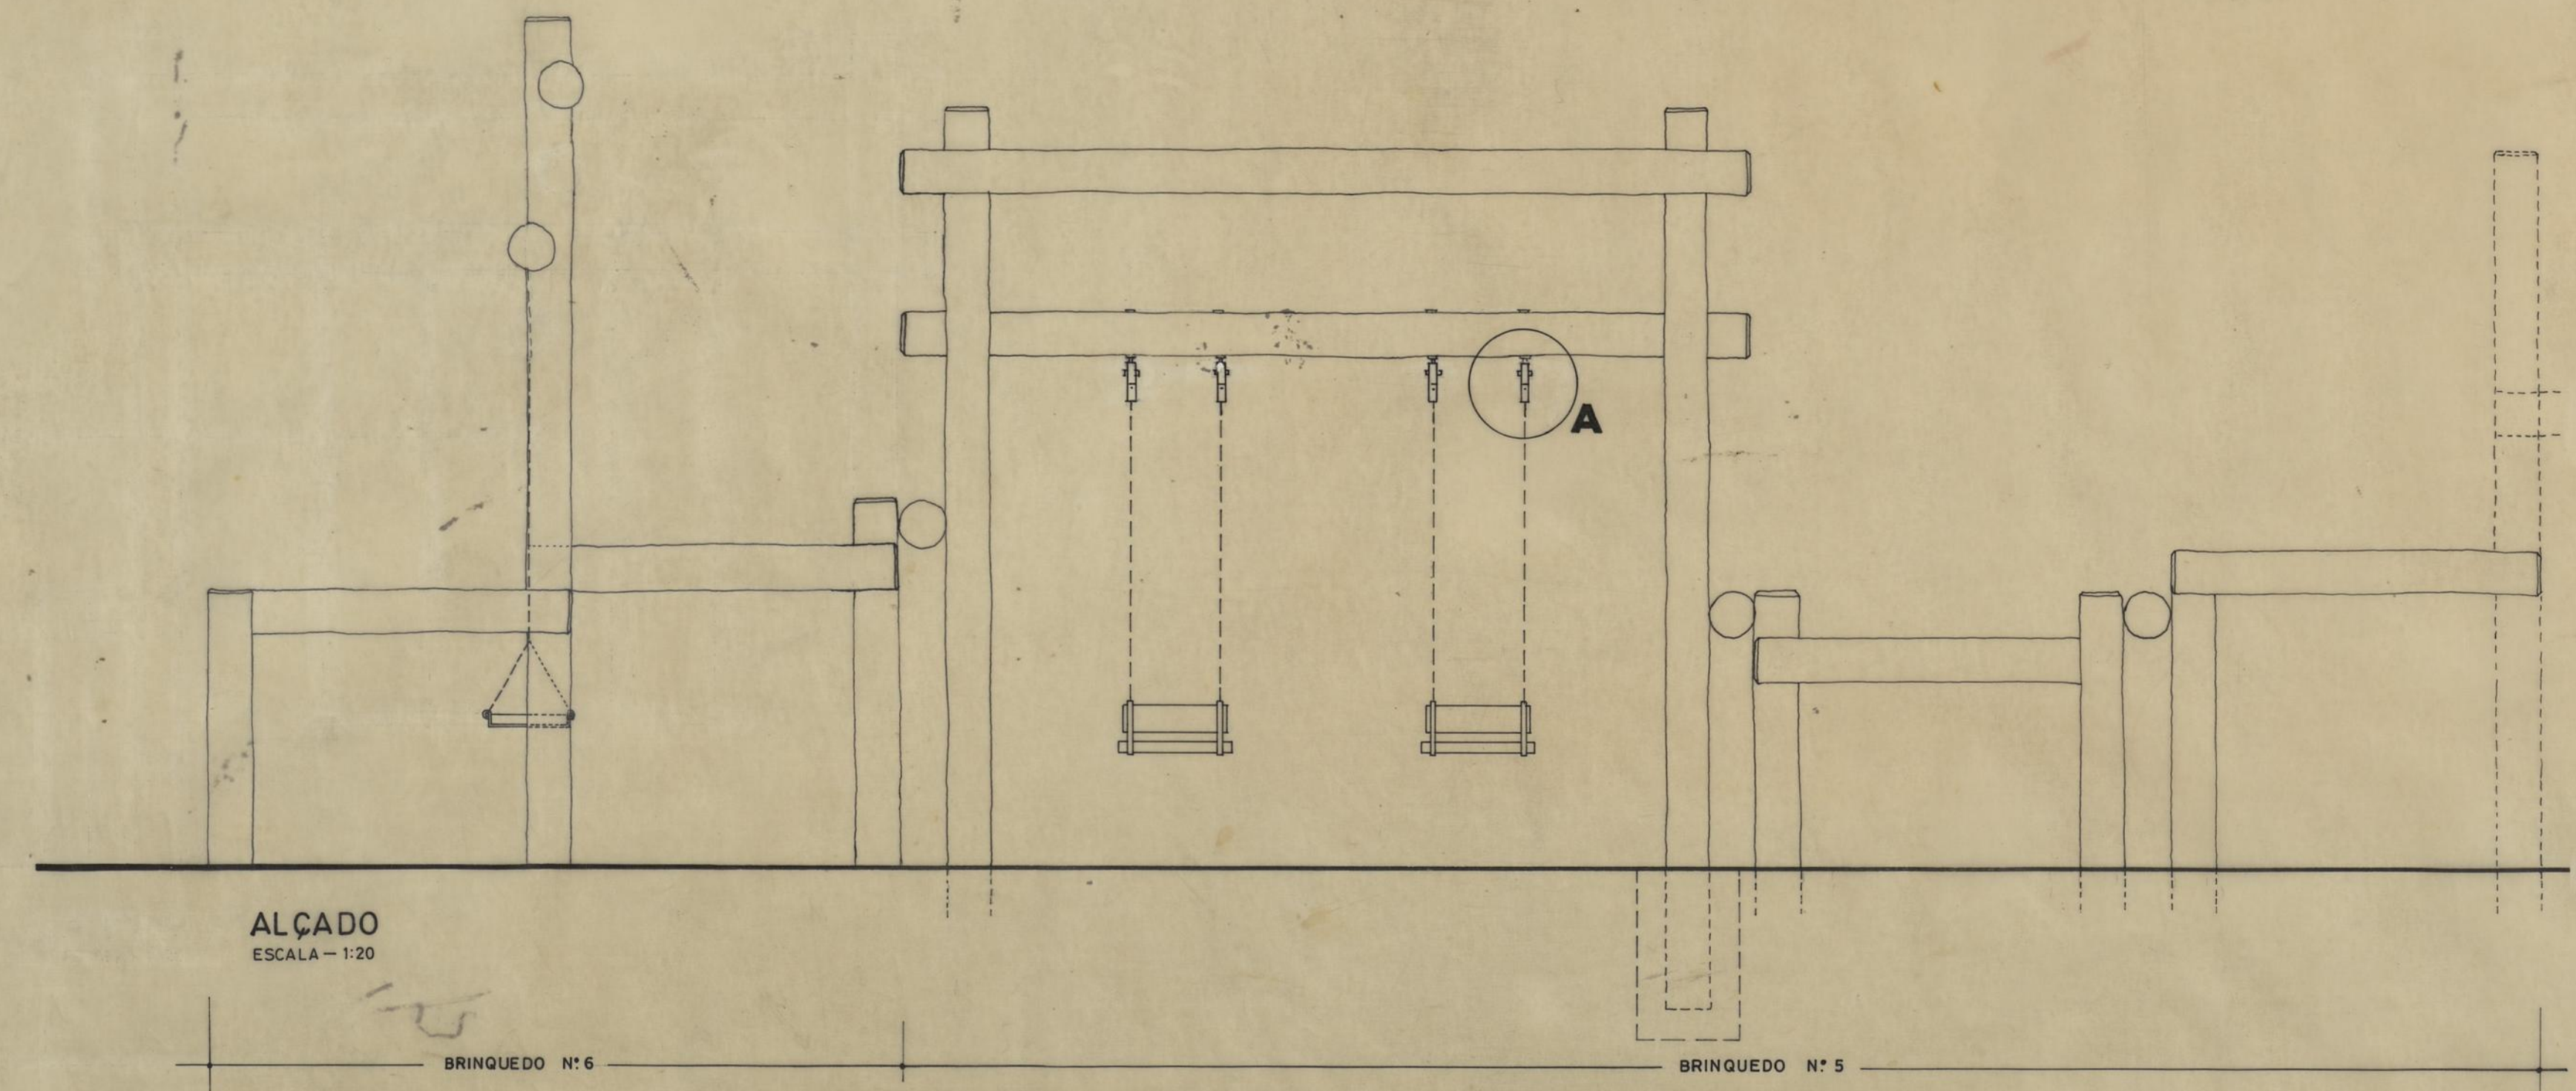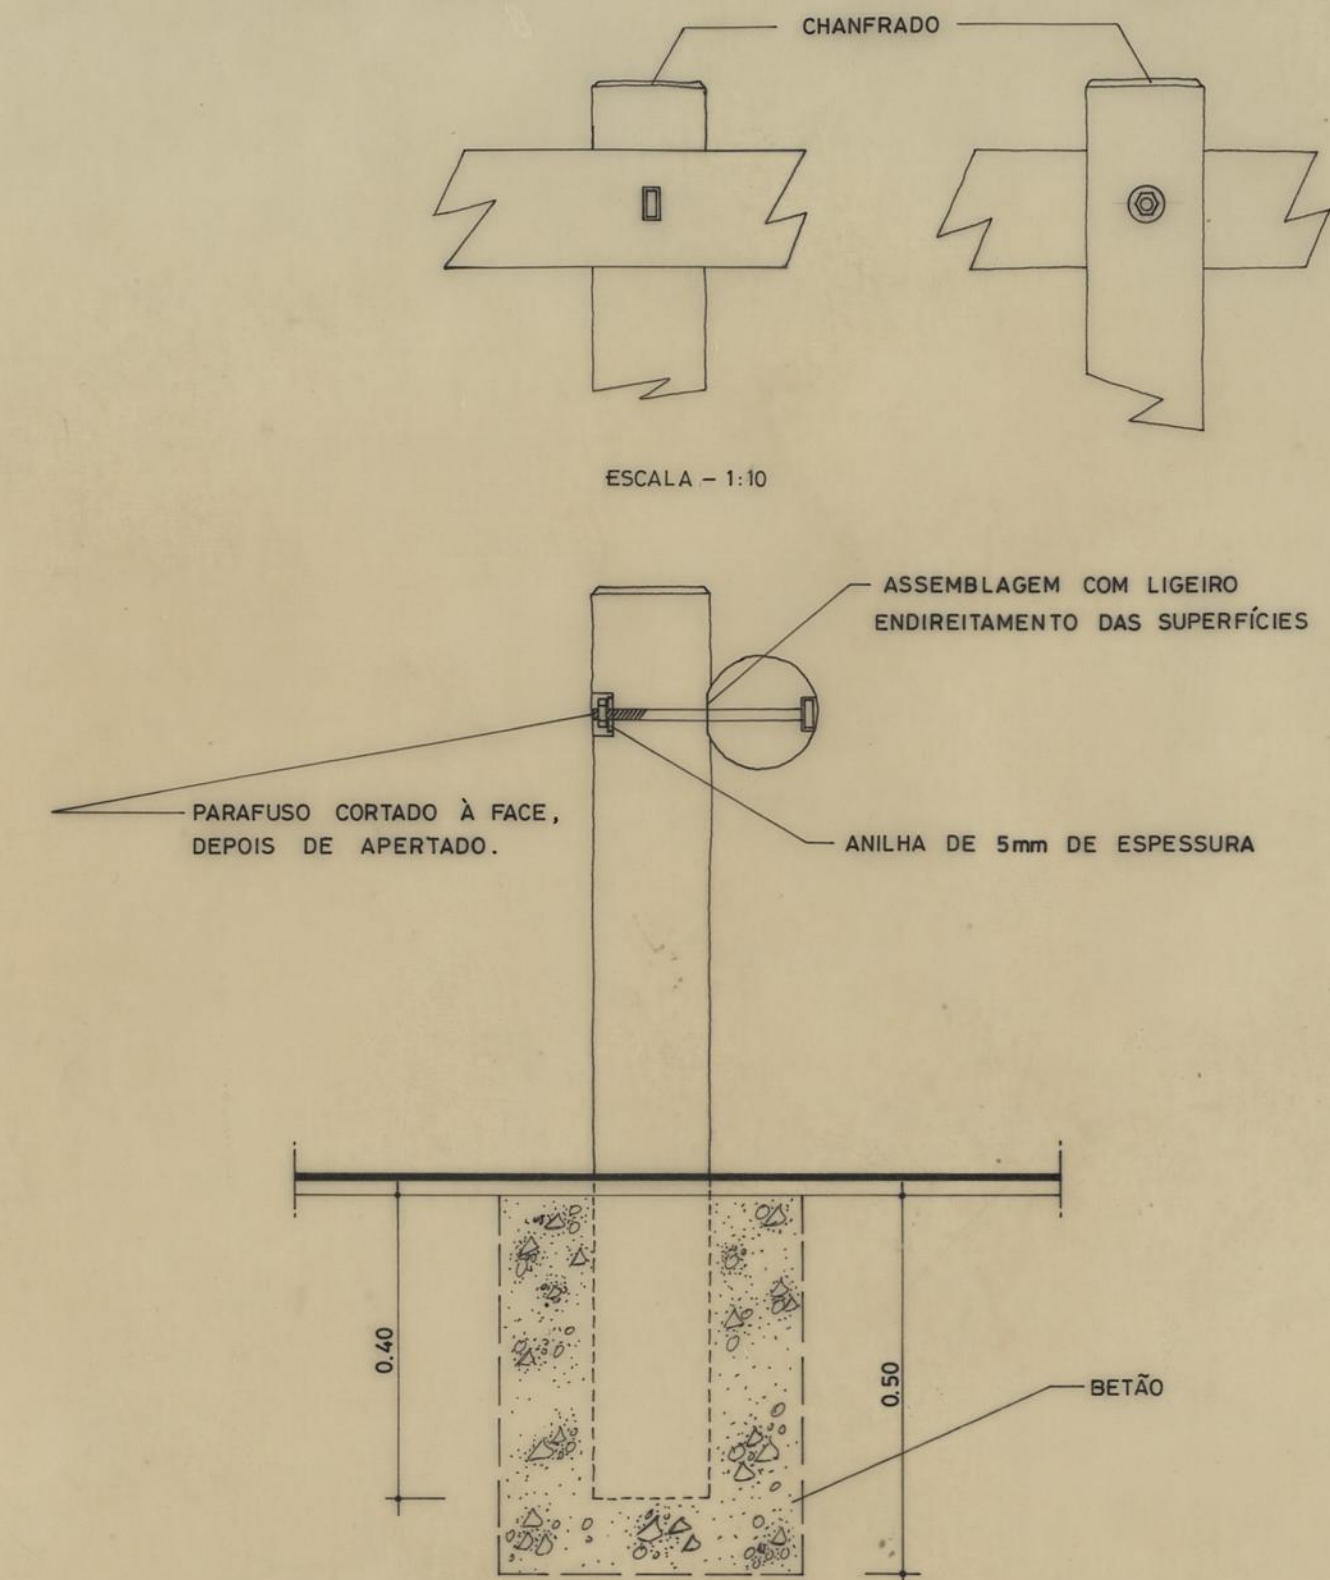

PARQUES INFANTIS COM BRINQUEDOS EM MADEIRA PORMENORES		CAMARA MUNICIPAL DO PORTO DIRECÇÃO DOS SERVIÇOS DE OBRAS D. C. C.
ALÇADOS E CORTES		DESENHO N.º ESCALAS 1:1 1:10 1:20
CHEFE <i>[Signature]</i>	DESENHOU: <i>Fernando Fátima</i> alterou: <i>[Signature]</i> PROJECTOU: <i>[Signature]</i>	ANULADO SUBSTITUÍDO DATA MAIO DE 1985