


PLANTA

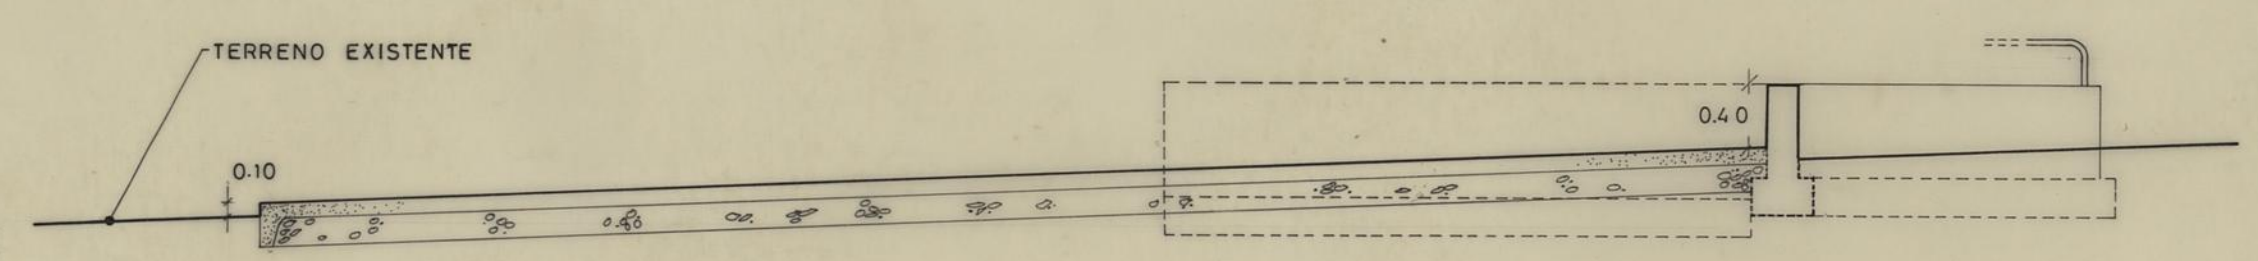

CORTE A
esc: 1:50

PARQUES INFANTIS COM BRINQUEDOS EM MADEIRA		CAMARA MUNICIPAL DO PORTO DIRECÇÃO DOS SERVIÇOS DE OBRAS D. C. C.	
BAIRRO SOCIAL DA PREVIDÊNCIA		DESENHO N.º	2
		ESCALAS	1:100 1:50
O CHEFE	DESENHOU: <i>P. 15/2/90</i>	ANULADO	
	PROJECTOU:	SUBSTITUÍDO	
		DATA	OUTUBRO 1990