



ILUMINAÇÃO

LEGENDA

-  - Quadro geral
-  - Quadro parcial de iluminação e tomadas, usos gerais
-  - Interruptor
-  - Comutador de lustre
-  - Comutador de escada
-  - Caixa de derivação
-  - Lâmpada incandescência
-  - Armadura c/ uma lâmp. fluorescente de 40 W
-  - Armadura c/ duas lamp. fluorescentes de 40 W
-  - V 2 x 1,5 em tubo V.D. 12
-  - V 3 x 1,5 em tubo V.D. 16

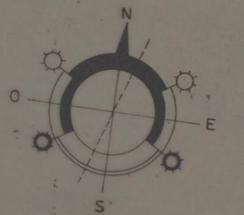


GRUPO DE MORÁDIAS POPULARES DO REGADO		CAMARA MUNICIPAL DO PORTO	
INSTALAÇÃO ELÉCTRICA		DIRECÇÃO DOS SERVIÇOS DE HABITAÇÃO	
REPARTIÇÃO DE CONSTRUÇÃO DE CASAS		REPARTIÇÃO DE CONSTRUÇÃO DE CASAS	
CRICHE E JARDIM DE INFANCIA		DESENHO N.º	8 8
PLANTA		ESCALAS	1:100
ENL. CHEFE	DESENHOU	ANULADO	
<i>RP</i>	<i>Luís Sarmento</i>	SUBSTITUÍDO	
	PROJECION	DATA	JANEIRO DE 1977

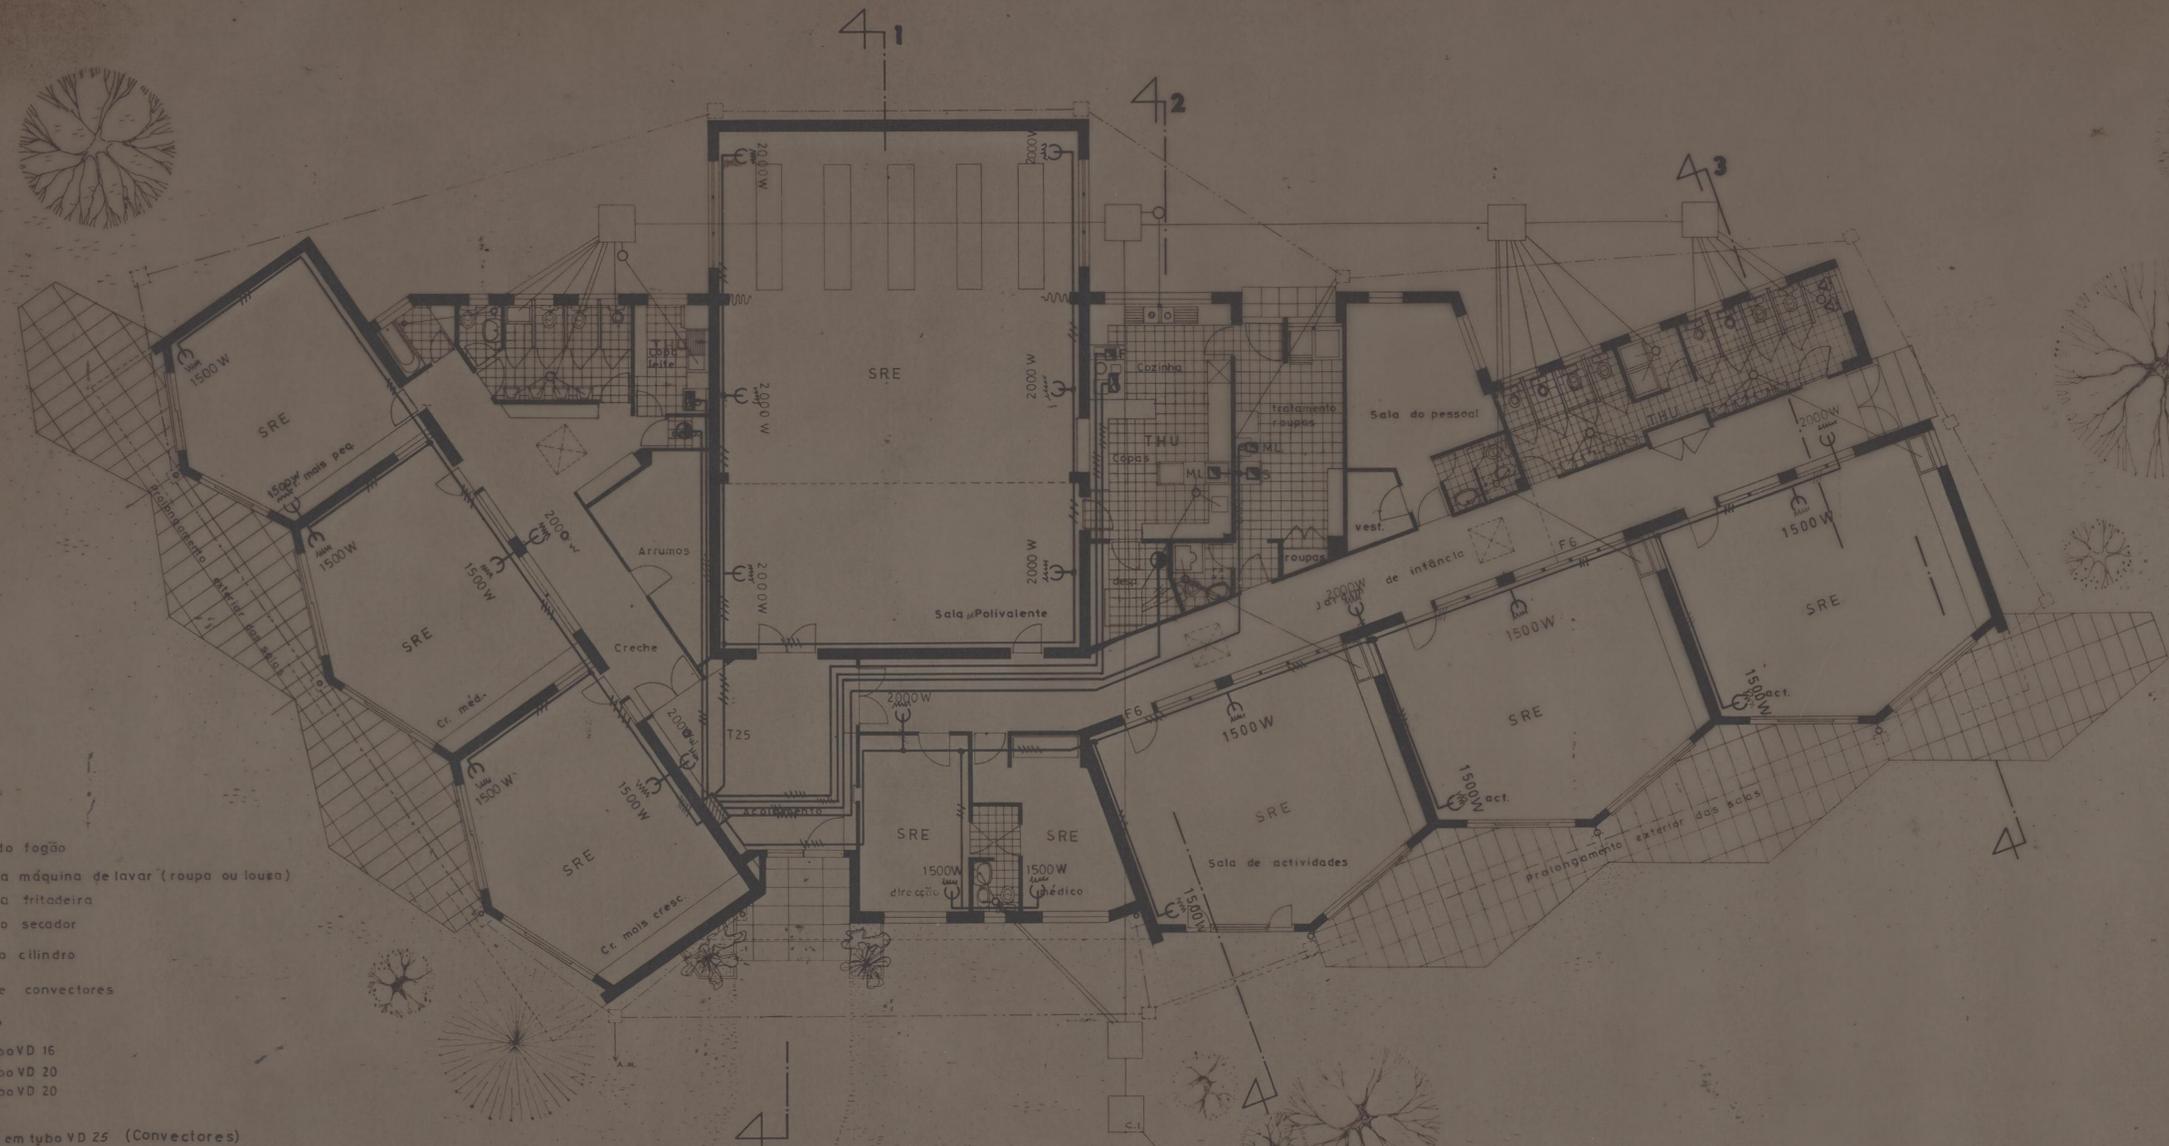


LEGENDA:

- ▭ — Quadro Geral
- ⊠ — Roseta de ligação do fagão
- ML — " " " da máquina de lavar (roupa ou louça)
- F — " " " da fritadeira
- S — " " " do secador
- ⊙ — " " " do cilindro
- ⊕ — " " " de convectores
- — Caixa de derivação
- V2 x 2,5 + T 2,5 em tubo VD 16
- V3 x 2,5 + T 2,5 em tubo VD 20
- V4 x 2,5 + T 2,5 em tubo VD 20
- T25 FE - V4 x 6 + T6 em tubo VD 25 (Convectores)

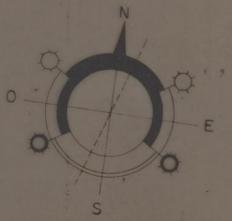


GRUPO DE MORADIAS POPULARES DO REGADO		CAMARA MUNICIPAL DO PORTO	
DIRECÇÃO DOS SERVIÇOS DE HABITAÇÃO		REPARTIÇÃO DE CONSTRUÇÃO DE CASAS	
INSTALAÇÃO ELÉCTRICA		DESENHO N.º 10 10	
CRECHE E JARDIM DE INFÂNCIA		ESCALAS 1:100	
PLANTA		ANULADO	
O. ENG. CHEFE <i>[Signature]</i>	DESENHOU <i>[Signature]</i>	SUBSTITUÍDO	
PROJECTOU		DATA JANEIRO DE 1977	

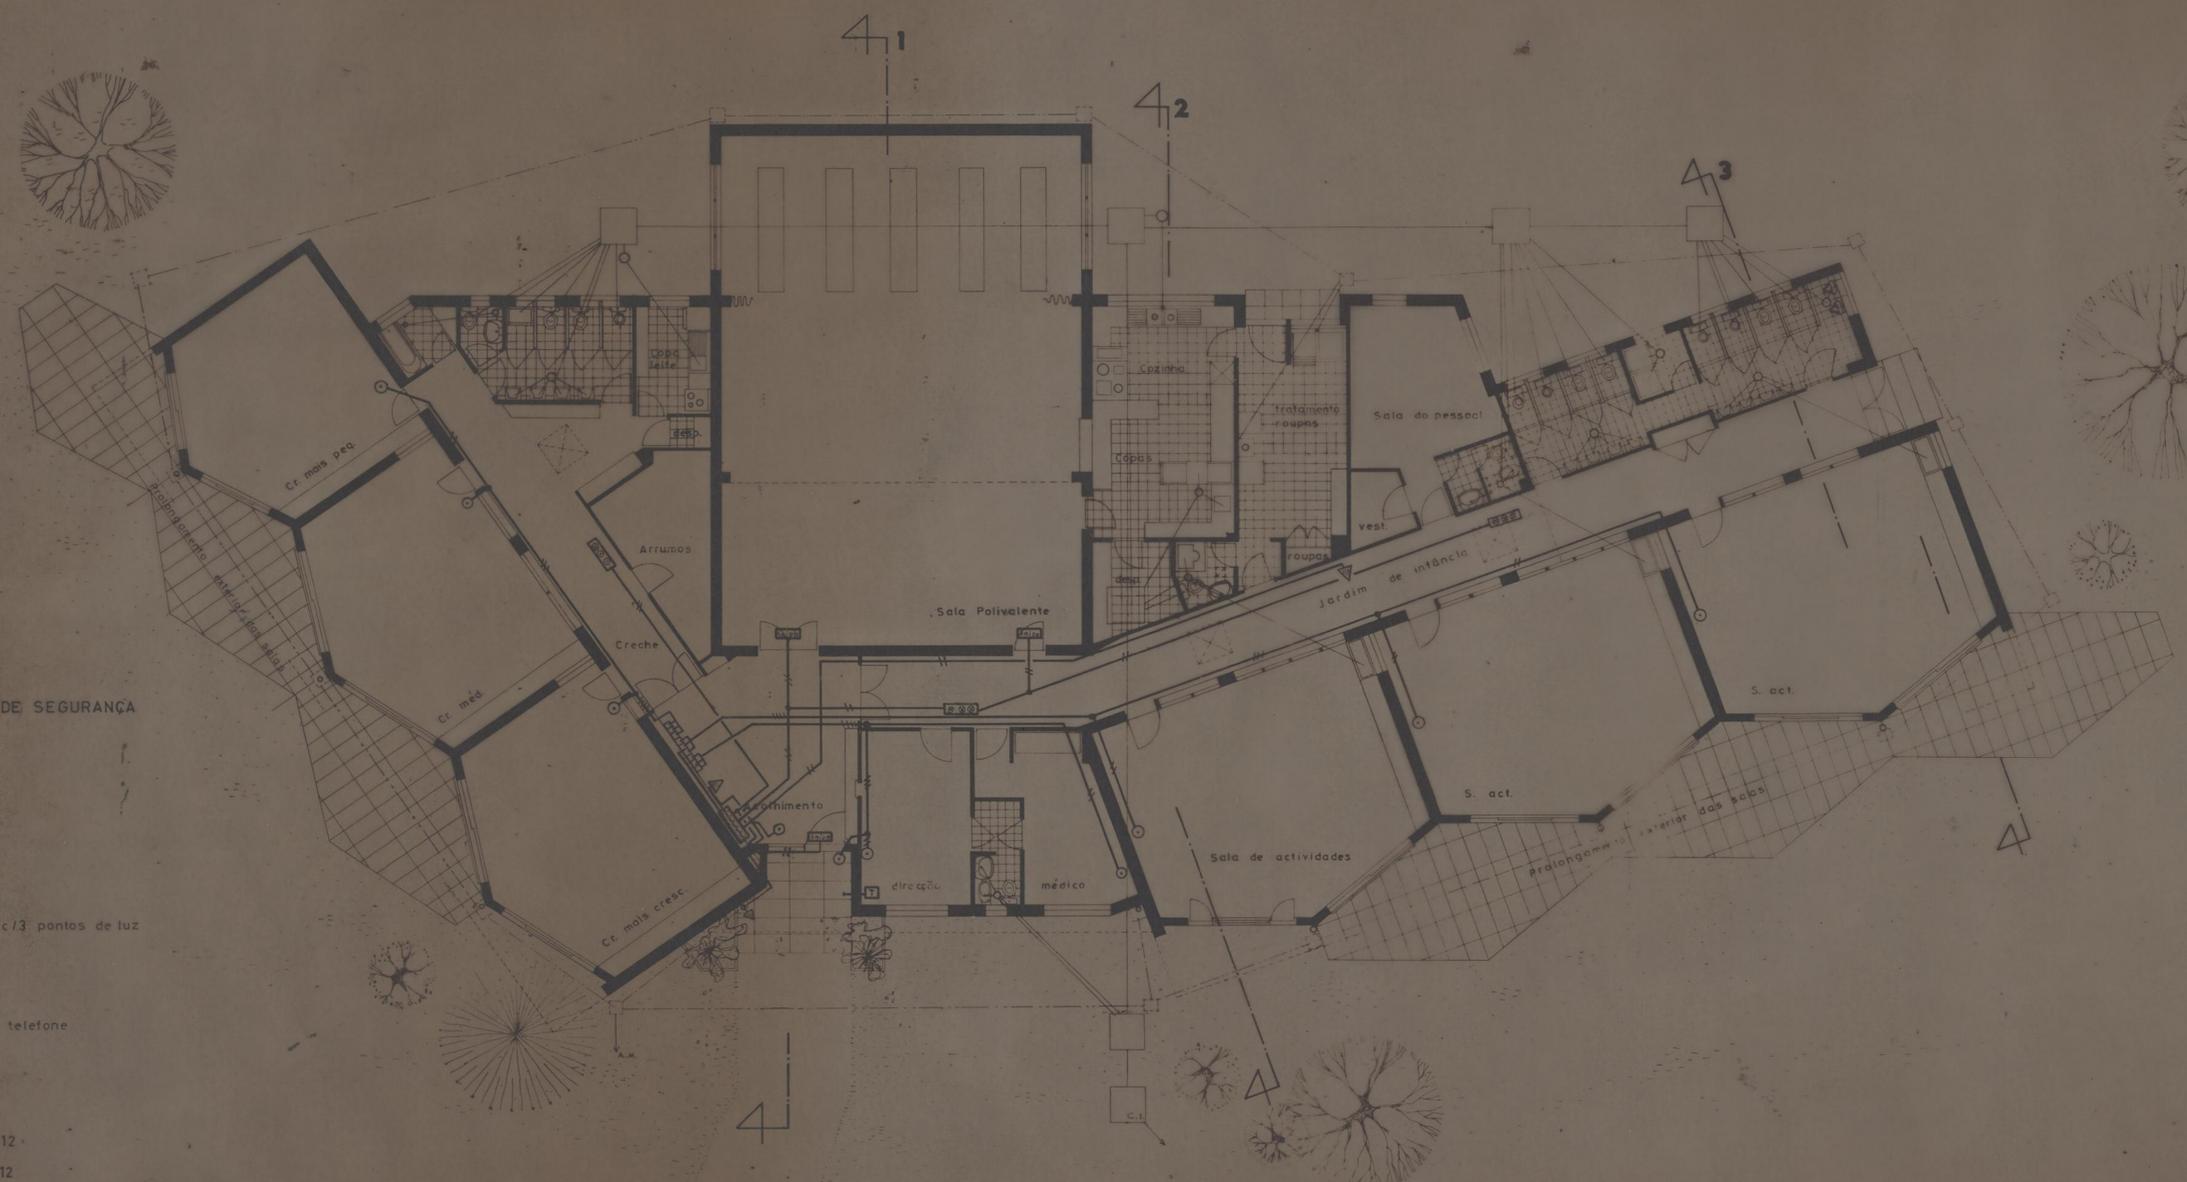

ILUMINAÇÃO DE EMERGÊNCIA DE SEGURANÇA
TELECOMUNICAÇÕES



LEGENDA:

- Quadro geral
- Bloco de iluminação, c/3 pontos de luz
- Caixa de derivação
- Campainha
- Botão da campainha
- Roseta de ligação do telefone
- Quadro de alvos
- V2x15 tubo VD12
- V3x15 " VD16
- TVD 2x075 tubo VD12
- TVD 3x075 " VD12
- TVD 4x075 " VD12

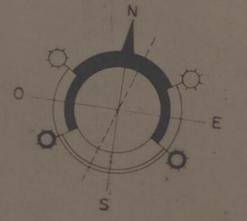

GRUPO DE MORÁDIAS POPULARES DO REGADO		CAMARA MUNICIPAL DO PORTO	
DIRECÇÃO DOS SERVIÇOS DE HABITAÇÃO		REPARTIÇÃO DE CONSTRUÇÃO DE CASAS	
INSTALAÇÃO ELÉCTRICA		DESENHO N.º 11-11	
CRECHE E JARDIM DE INFÂNCIA		ESCALAS 1:100	
PLANTA		ANULADO	
O ENG. CHEFE <i>EP</i>		DESENHISTA <i>João Carmo</i>	
		PROJECTO <i>João Carmo</i>	
		SUBSTITUÍDO	
		DATA: JANEIRO DE 1977	

QUADROS

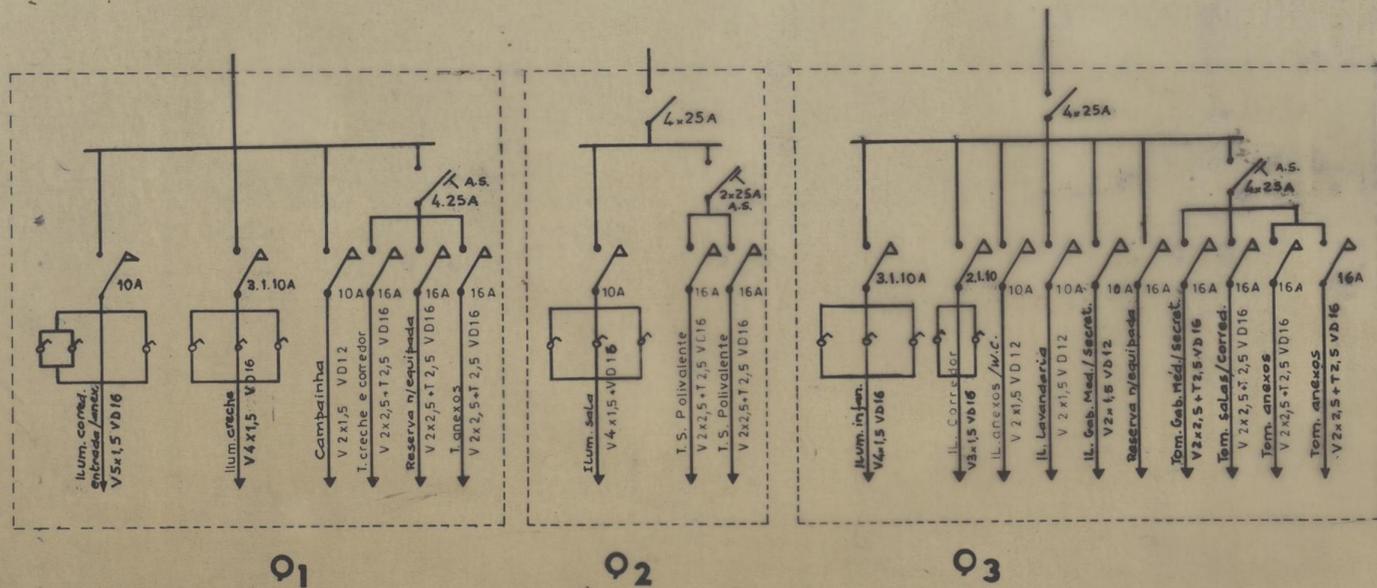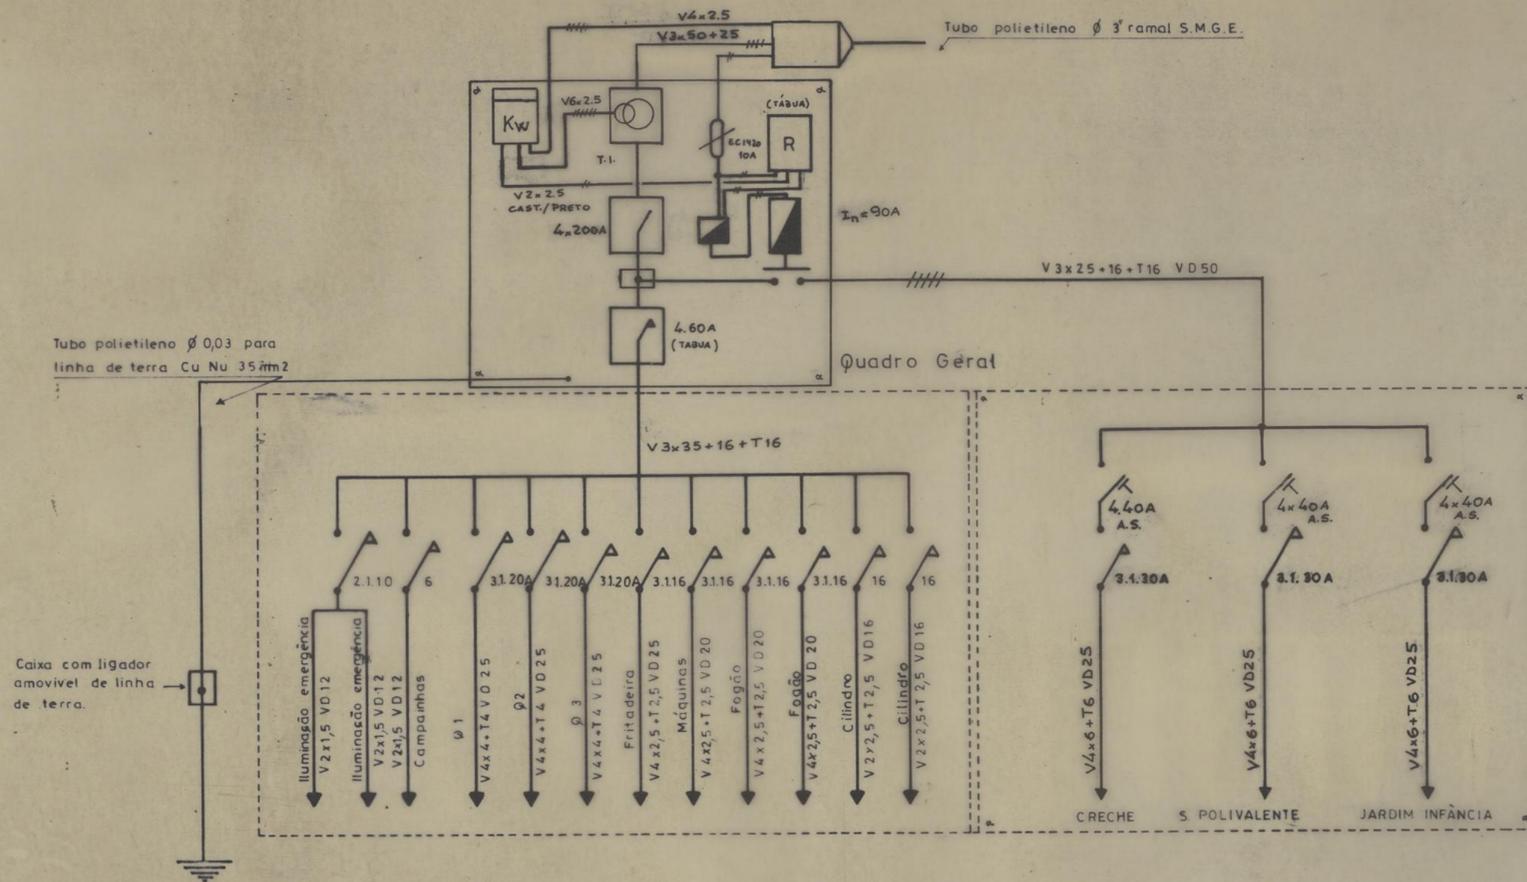

GRUPO DE MORADIAS POPULARES DO REGADO	CAMARA MUNICIPAL DO PORTO
ELECTRICIDADE	DIRECÇÃO DOS SERVIÇOS DE HABITAÇÃO
CRECHE E JARDIM DE INFÂNCIA	REPARTIÇÃO DE CONSTRUÇÃO DE CASA
QUADROS	DESENHO N.º 11-A 12
ENG. CHEFE <i>Benedito</i>	DESENHO <i>Luís Carneiro</i>
PROJECTO <i>...</i>	ANULADO
	SUBSTITUÍDO
	DATA MARÇO DE 1978