

CAMARA MUNICIPAL DO PORTO D. S. P. M. REPARTIÇÃO DE CONSTRUÇÃO DE CASAS	GRUPO DE MORADIAS POPULARES DA RAINHA D. LEONOR	NOV 1938
	CONSTRUÇÃO DE SECADOUROS	DE 1938
	PLANTA TOPOGRÁFICA	ES 1
O ENCARREGADO	O ARQUITECTO	O DESENHADOR



CAMARA MUNICIPAL DO PORTO
 D. S. P. M.
 REPARTIÇÃO DE CONSTRUÇÃO DE CASAS


GRUPO DE MORADIAS POPULARES DA RAINHA D. LEONOR

LOCALIZAÇÃO DOS SECADOUROS NAS VARANDAS DOS BLOCOS-E E D


O ENG. CHEFE:

O ARQUITECTO:


O DESENHA
L. Waldron

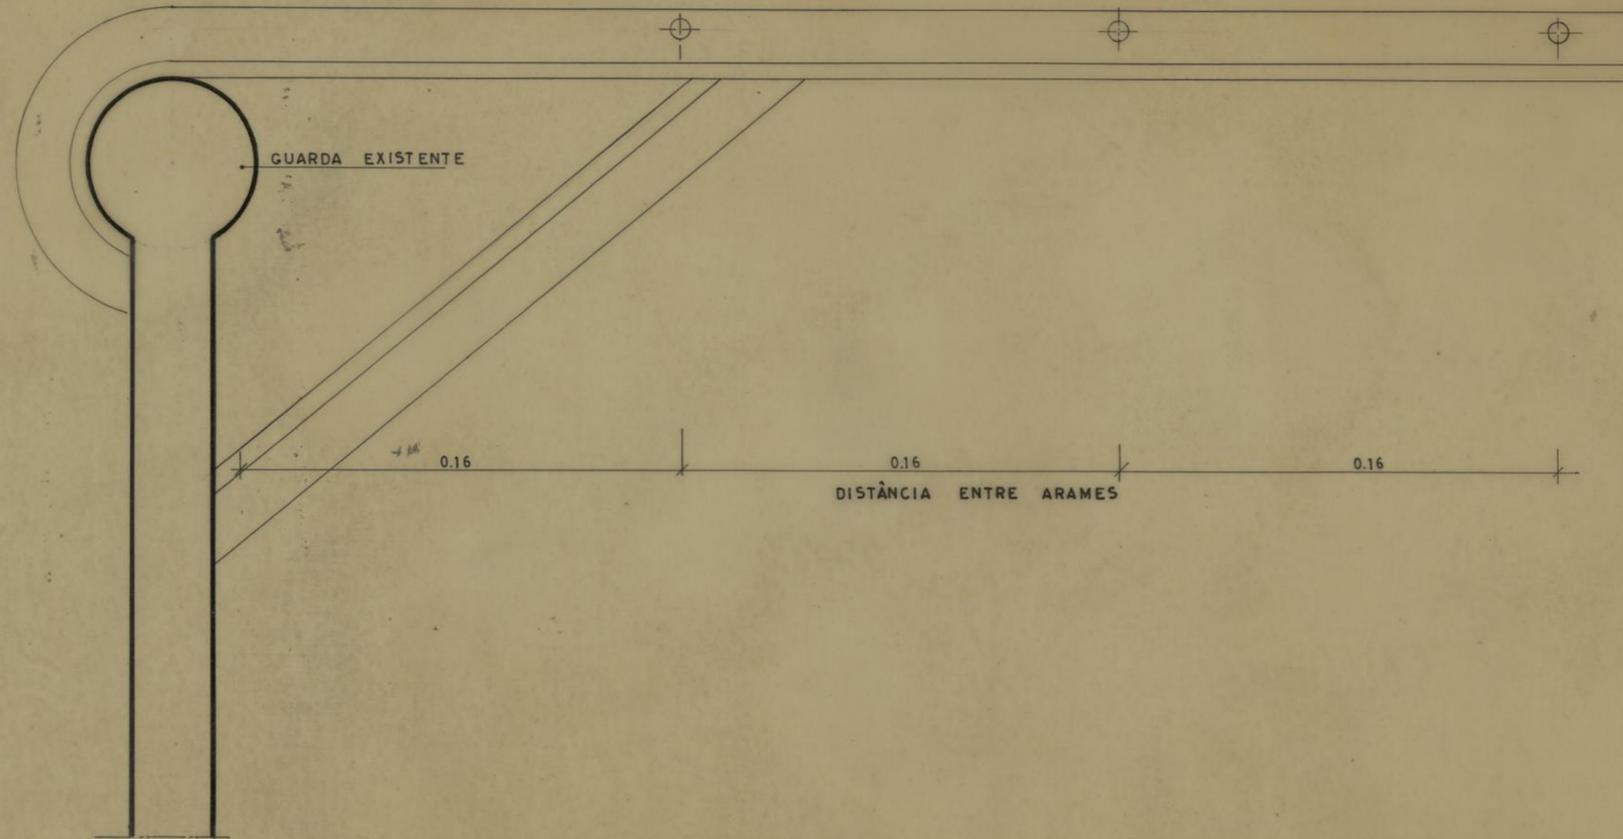

CAMARA MUNICIPAL DO PORTO D. S. P. M. REPARTIÇÃO DE CONSTRUÇÃO DE CASAS	GRUPO DE MORADIAS POPULARES DA RAINHA D. LEONOR	RL OUTUBRO DE 1966 O DESENHADOR <i>J. F. Fernandes</i>
	PORMENOR DOS SECADOUROS DE ROUPA PARA AS VARANDAS DOS BLOCOS E.D.	
O ENG. CHEFE	O ARQUITECTO	ESC: 1/2 T.N.

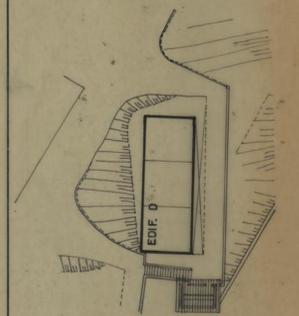


PLANTA DE LOCALIZAÇÃO

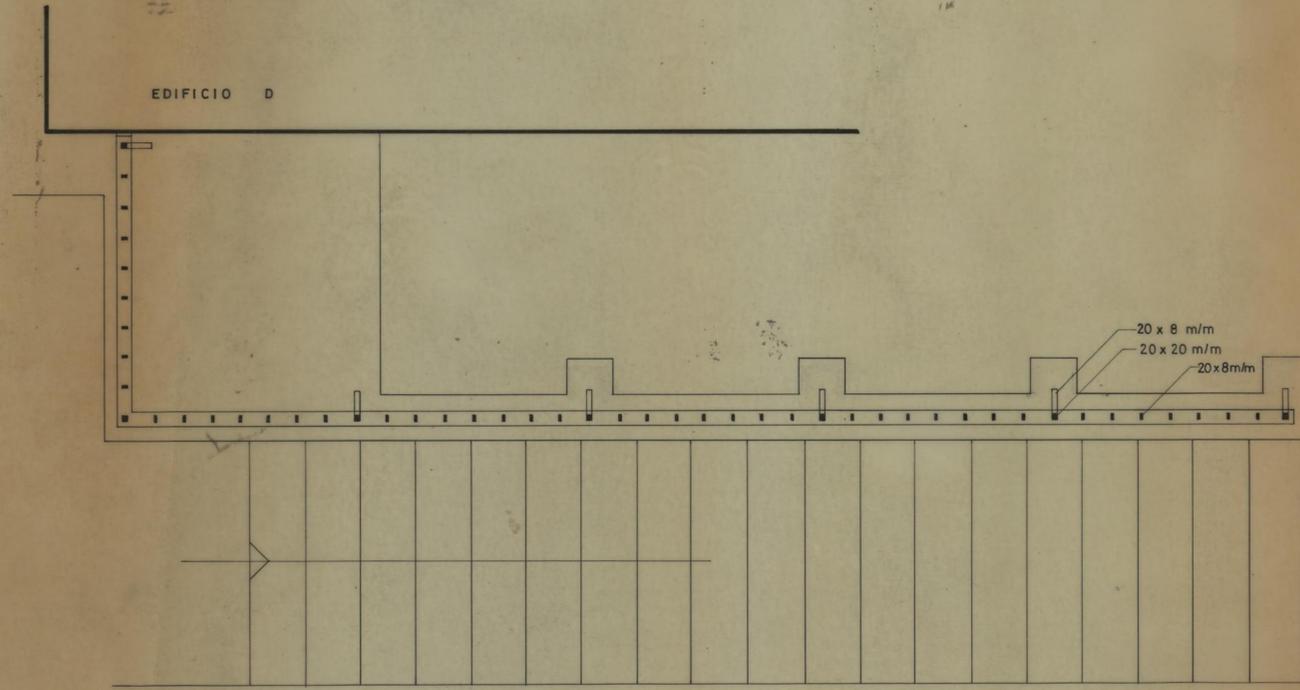


PLANTA

VEDAÇÃO JUNTO DA ESCADA

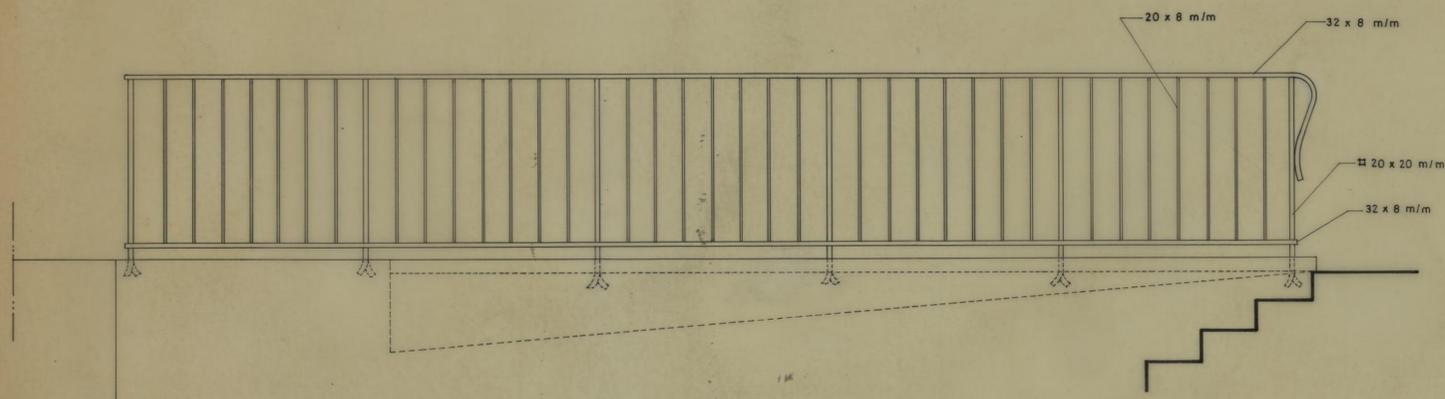


ALÇADO

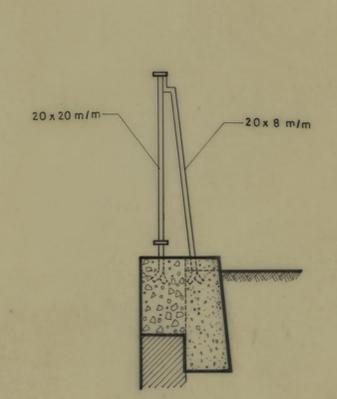


PERFIL

VEDAÇÃO DO TALUDE

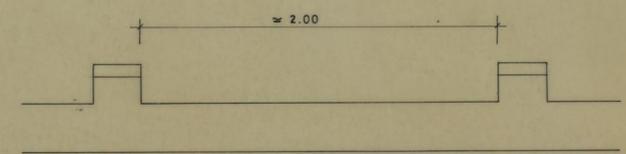


PLANTA (parcial)

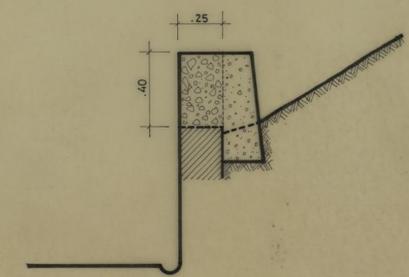

PERFIL

GRUPO DE MORADIAS POPULARES DE RAINHA D. LEONOR		CAMARA MUNICIPAL DO PORTO	
		DIRECÇÃO DOS SERVIÇOS DE HABITAÇÃO	
		REPARTIÇÃO DE CONSTRUÇÃO DE CASAS	
PORMENORES DAS VEDAÇÕES JUNTO AO EDIFÍCIO D		DESENHO N.º	
		ESCALAS	1:20
ENG. CHEFE	DESENHOU	ANULADO	
<i>Deleite</i>	<i>Ch. J. de A. Ramos</i>	SUBSTITUÍDO	
	PROJECTOU	DATA	
	<i>[Signature]</i>		

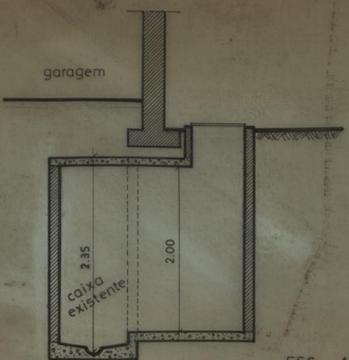

ESC. 1:50



GRUPO DE MORADIAS POPULARES DA RAINHA D. LEONOR PLANTA TOPOGRÁFICA		CAMARA MUNICIPAL DO PORTO DIRECÇÃO DOS SERVIÇOS DE HABITAÇÃO REPARTIÇÃO DE CONTRACÇÃO DE OBRAS
DESLOCAÇÃO DA CAIXA DE SANEAMENTO		DESENHO N. ESCALAS 1:500
O. ENG. CHEFE	DESENHOU	ANULADO
	PROJECTOU	SUBSTITUÍDO
		DATA NOVEMBRO DE 1971