



- LEGENDA:
- 1-ENTRADA
  - 2-SALA DE ESPECTÁCULOS
  - 3-CAMARINS
  - 4-SALAS DE ESTUDO
  - 5-GABINETE DA VIGILANTE
  - 6-ENTRADA DO JARDIM-ESCOLA
  - 7-GABINETE DA JARDINEIRA
  - 8-SALAS DO JARDIM
  - 9-TRABALHOS ESPECIAIS
  - 10-GABINETE DA ASSISTENTE SOCIAL
  - 11-INSTALAÇÕES SANITÁRIAS
  - 12-COZINHA
  - 13-DESPENSA
  - 14-RECREIO COBERTO
  - 15-CAIXA DE AREIA

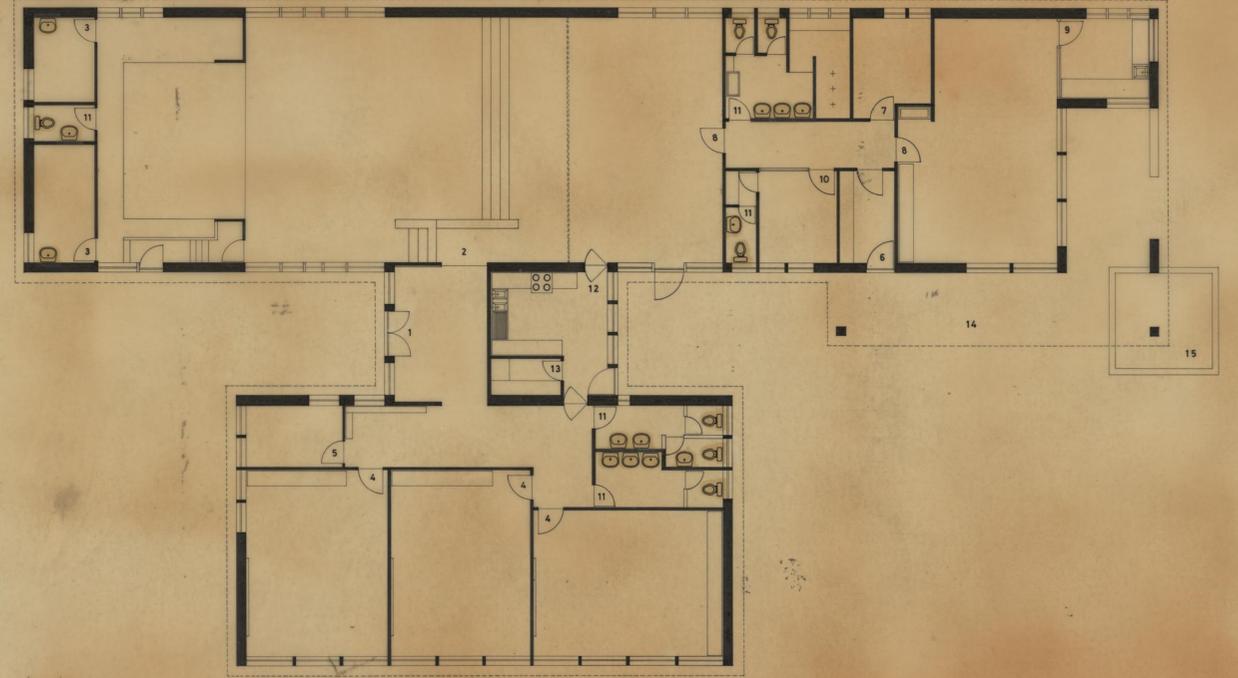

ALÇADO NASCENTE

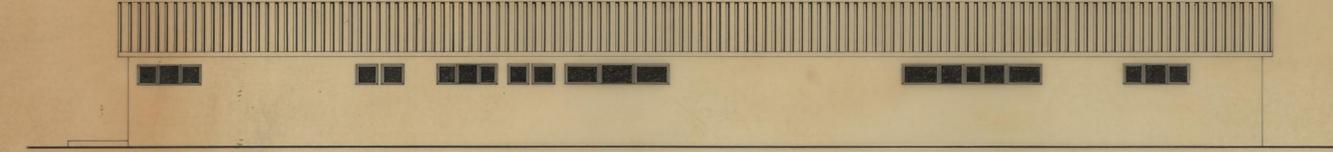

ALÇADO NORTE





ALÇADO POENTE




ALÇADO SUL

<b>CAMARA MUNICIPAL DO PORTO</b> D. S. H. REPARTIÇÃO DE CONSTRUÇÃO DE CASAS	CENTRO SOCIAL DE S. JOÃO DE DEUS AMPLIAÇÃO E REMODELAÇÃO	<b>J.D.</b> DEZEMBRO 1968 ESCALA 1/100
	PLANTA E ALÇADOS	
O ENG. CHEFE	O ARQUITECTO <i>MR. G.T.</i>	O DESENHADOR <i>Carlo Costa</i>

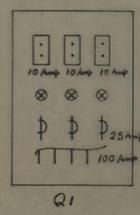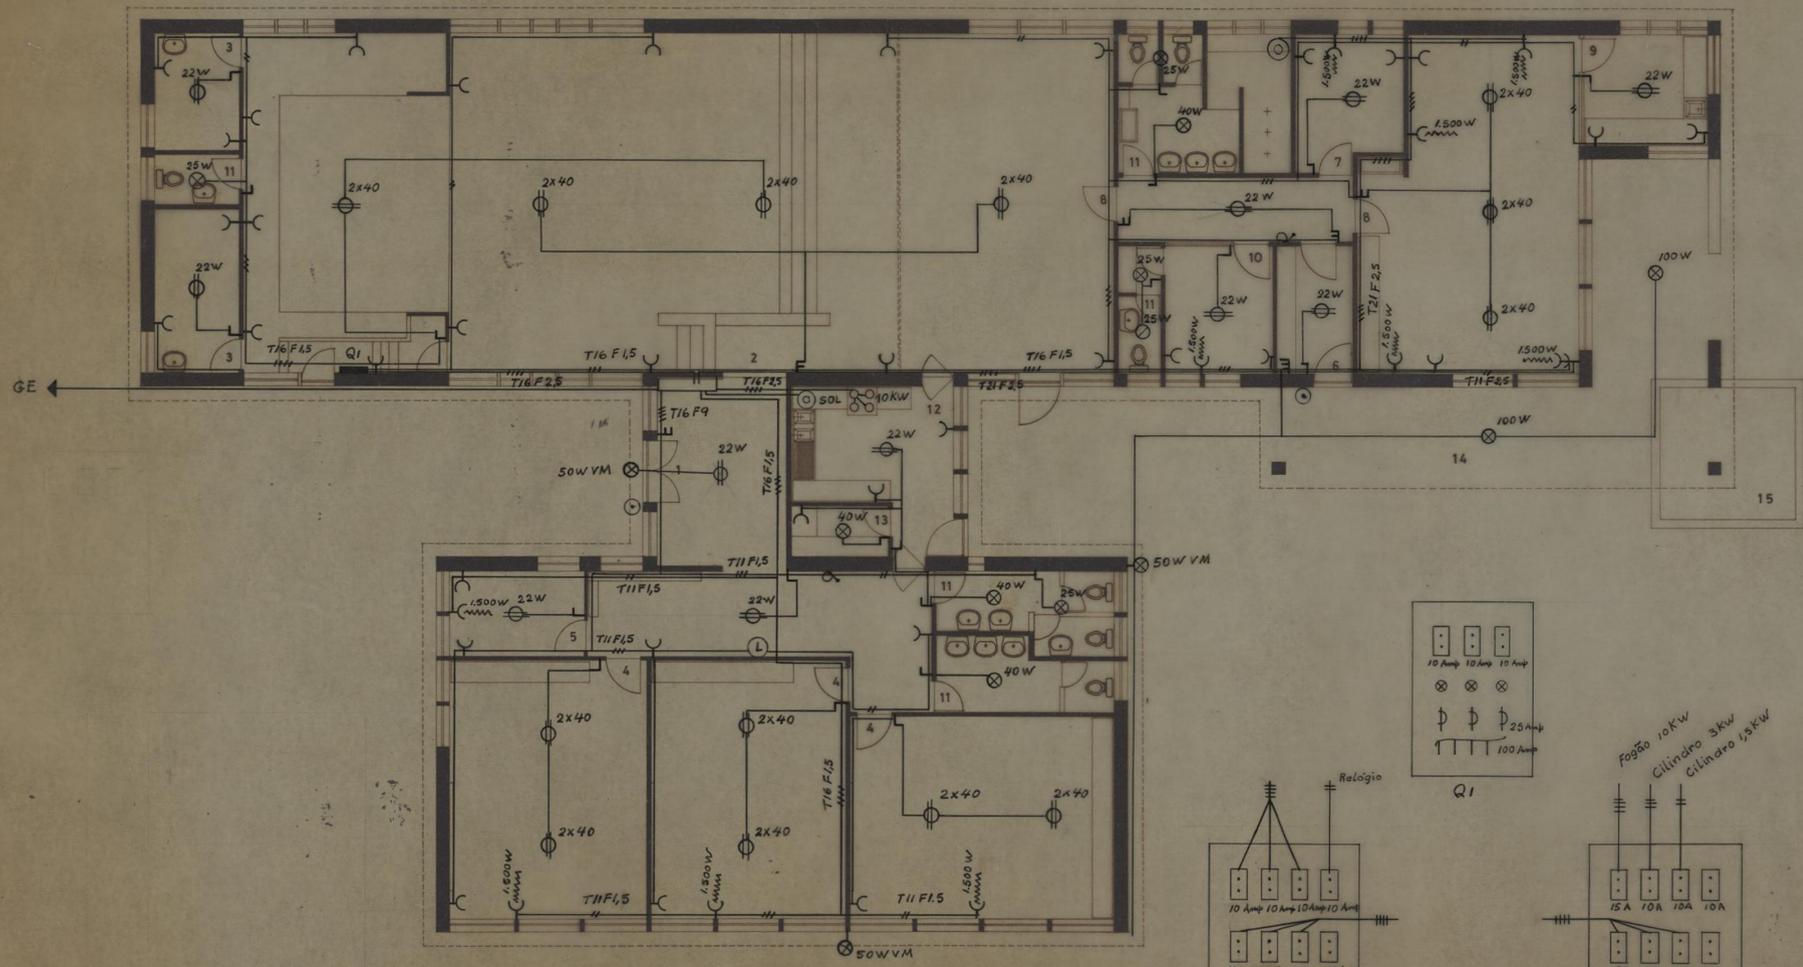

<b>CAMARA MUNICIPAL DO PORTO</b> D. S. H. REPARTIÇÃO DE CONSTRUÇÃO DE CASAS	CENTRO SOCIAL DE S. JOAO DE DEUS AMPLIAÇÃO E REMODELAÇÃO	 JANEIRO 1968 ESCALA 1/100
	INSTALAÇÃO ELECTRICA	
O ENG. CHEFE	O ARQUITECTO	O DESENHADOR

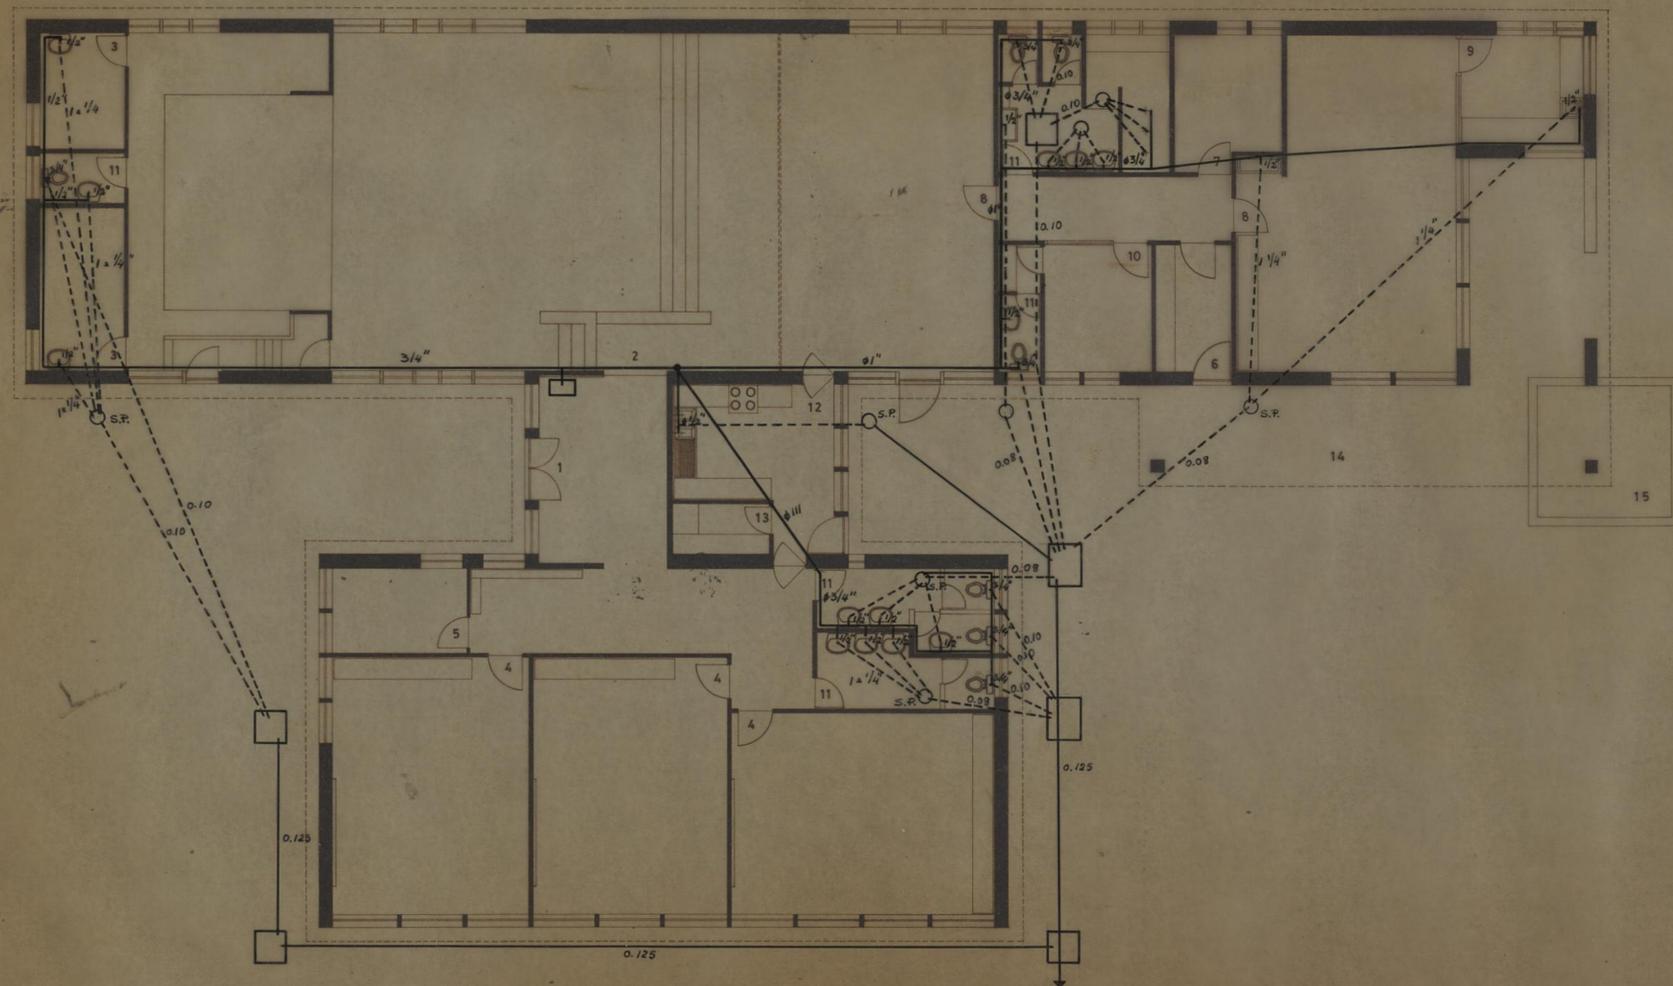

<b>CAMARA MUNICIPAL DO PORTO</b> D. S. H. REPARTIÇÃO DE CONSTRUÇÃO DE CASAS	CENTRO SOCIAL DE S. JOÃO DE DEUS AMPLIAÇÃO E REMODELAÇÃO	<b>JD</b> JANEIRO 1968 ESCALA 1/100
	ÁGUAS PLUVIAIS E SANEAMENTO	
O ENG. CHEFE	O ARQUITECTO	O DESENHADOR