



ALÇADO

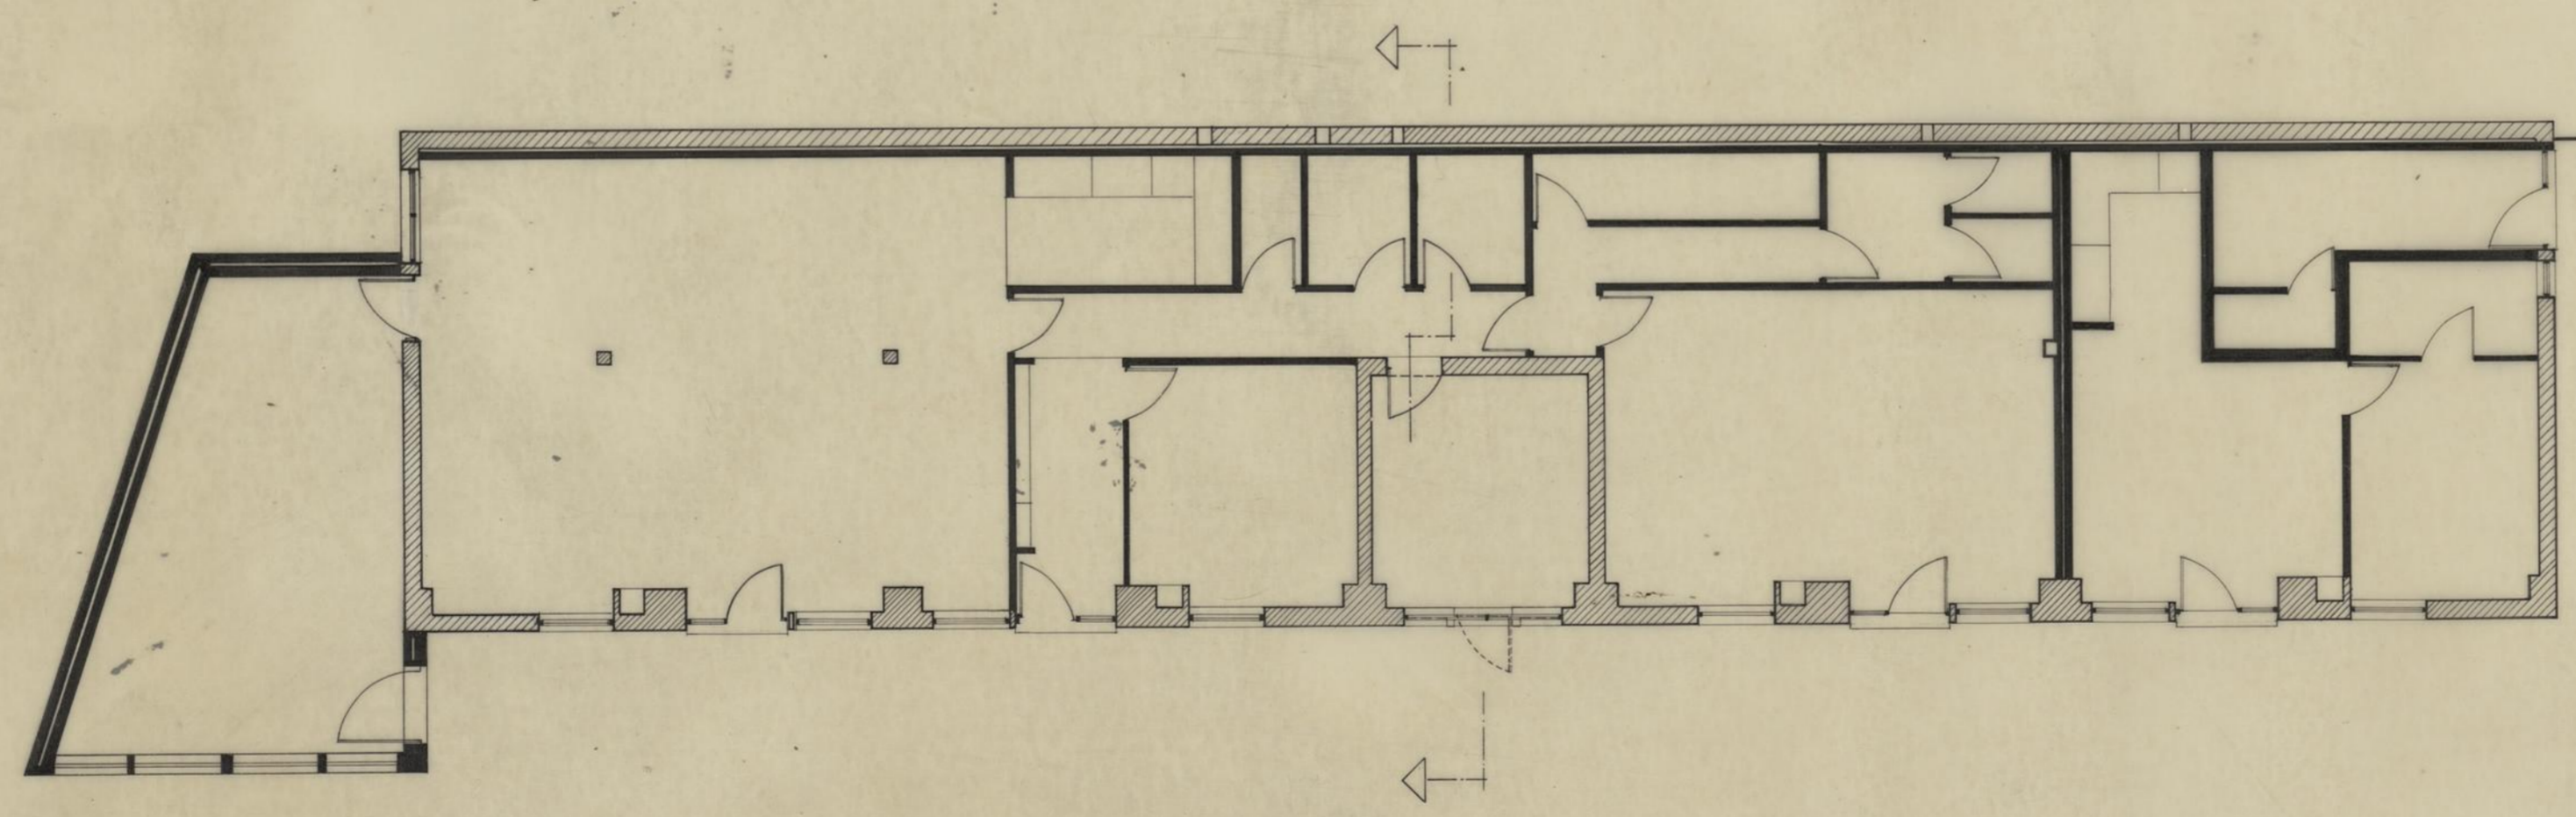


PLANTA

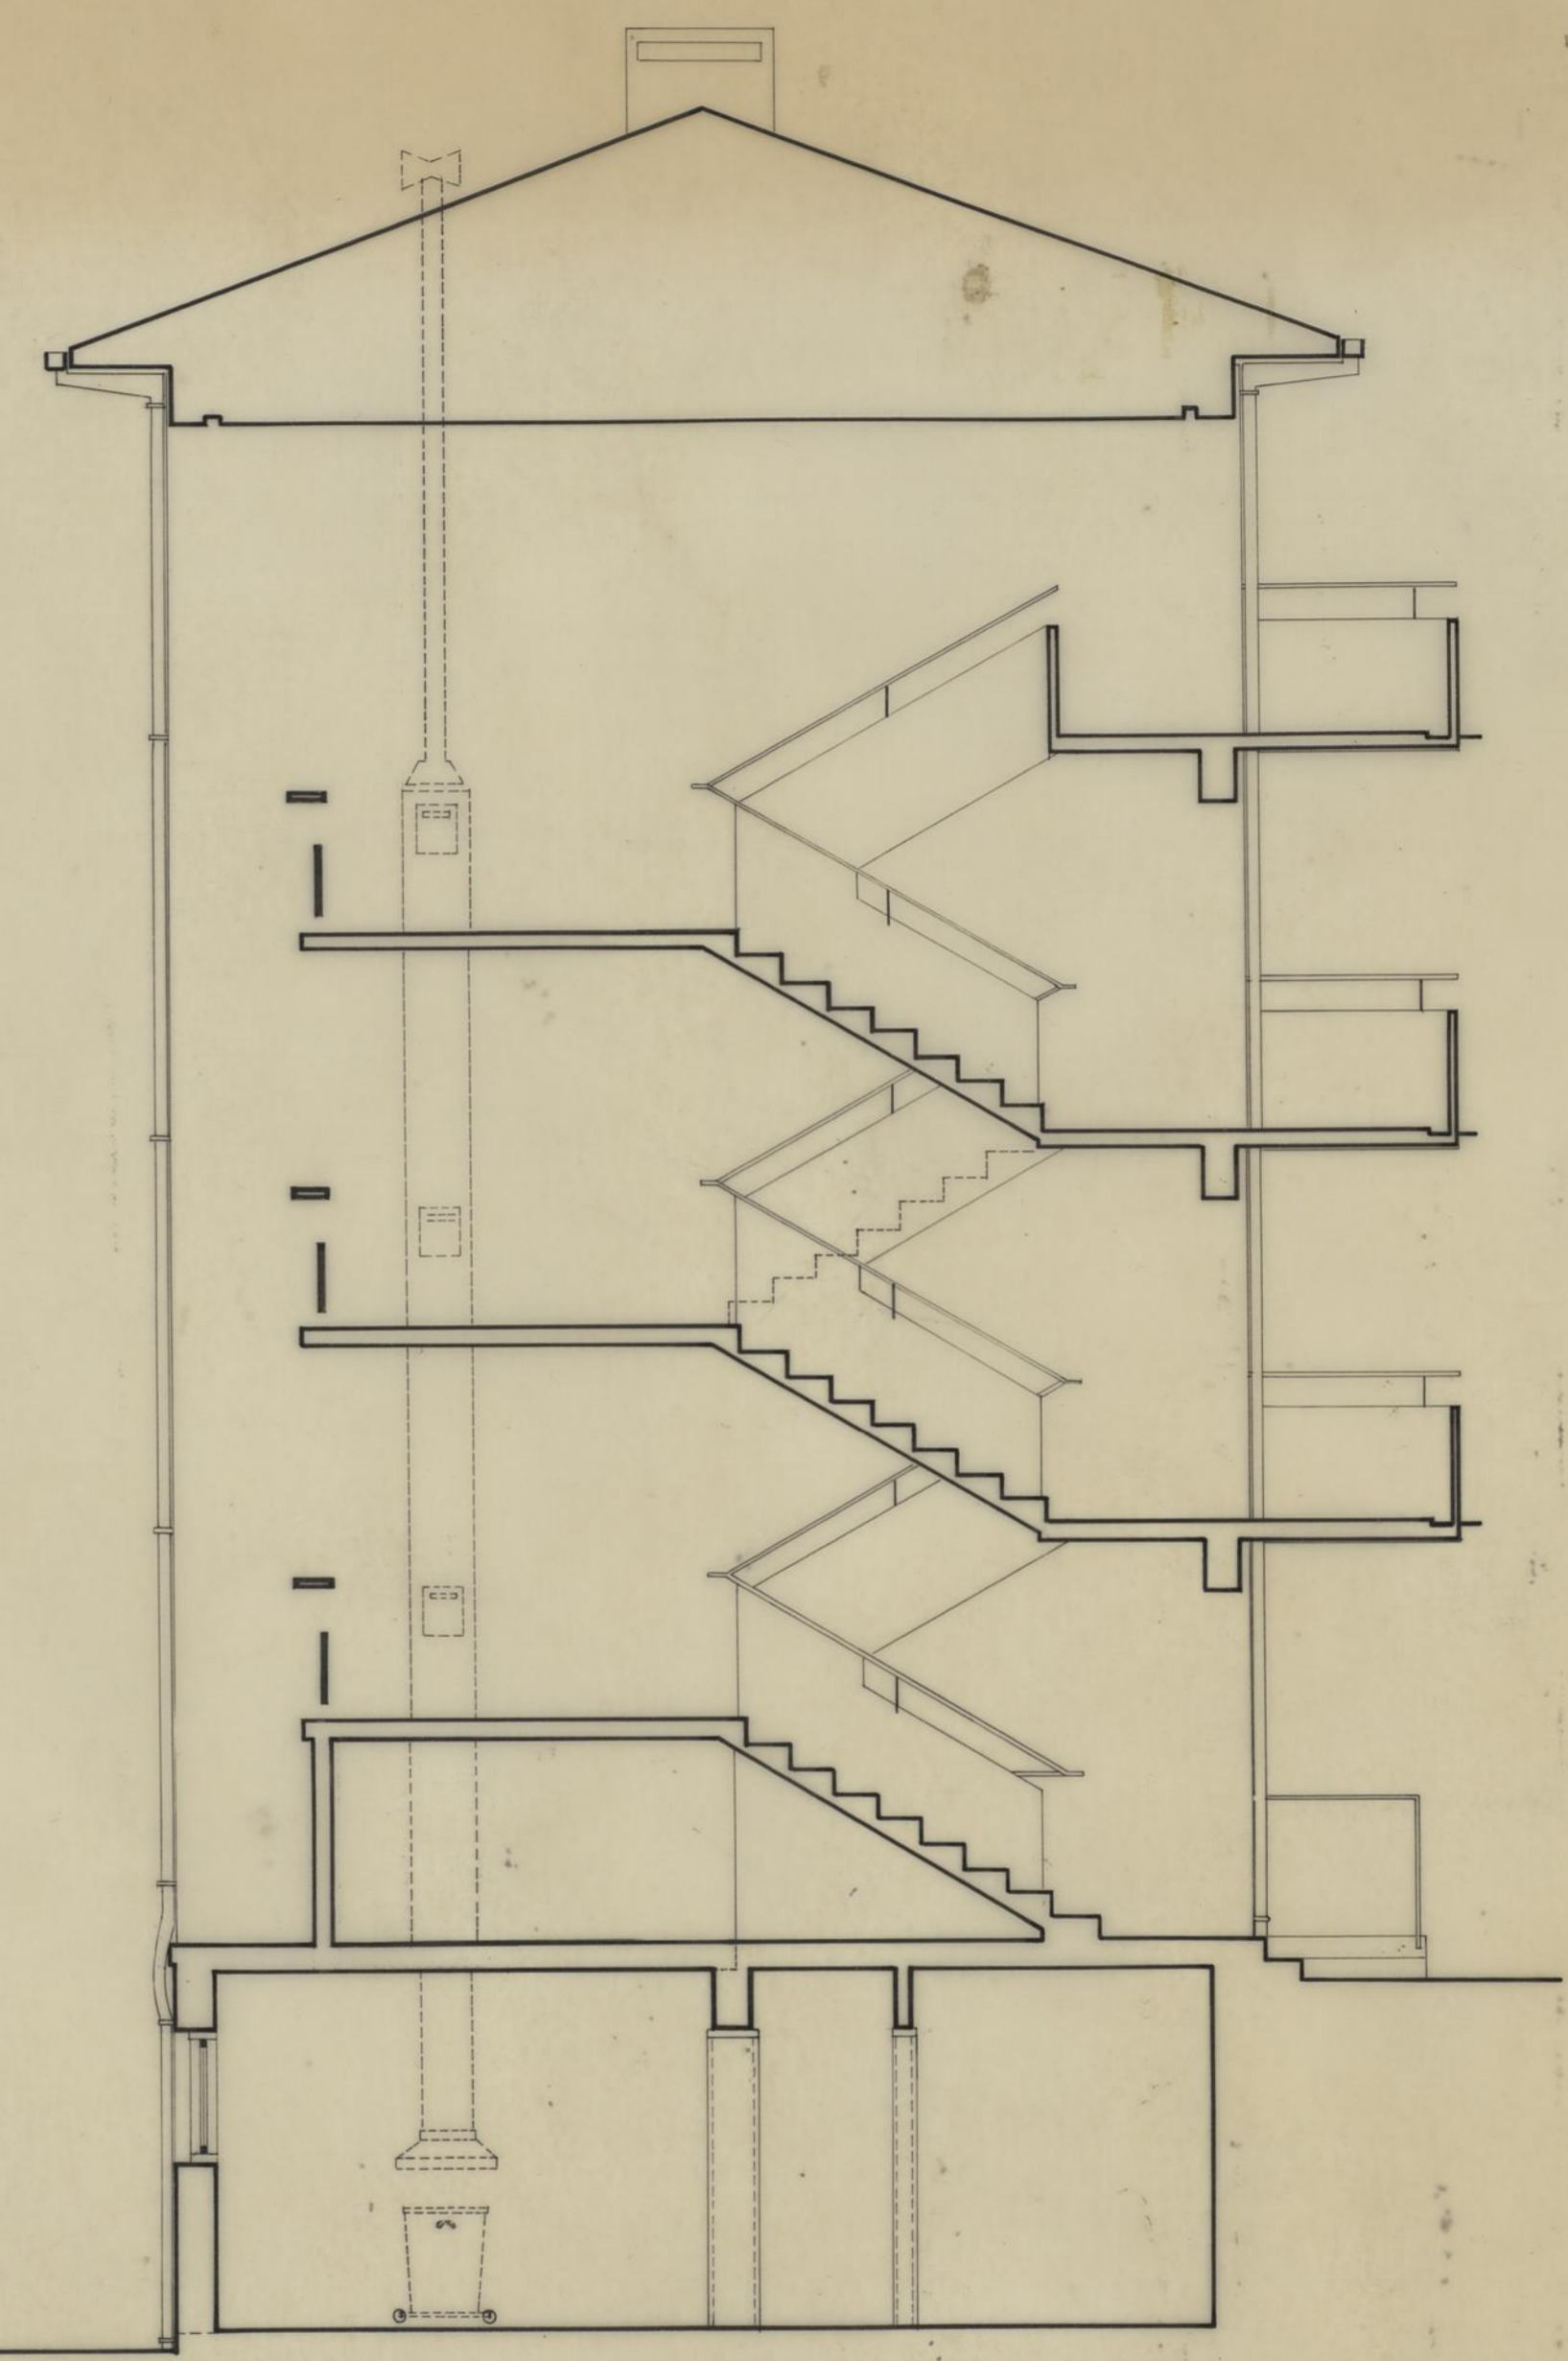


CORTE

GRUPO DE MORADIAS POPULARES PIO XII		CAMARA MUNICIPAL DO PORTO DIRECCAO DOS SERVICOS DE HABITACAO REPARTICAO DE CONSTRUCCAO DE CASAS
SUPRESSAO DE CONDUITA DE LIXO AUMENTO DO INFANTARIO		DESENHO N.º
O CHEFE <i>Duque</i>		ESCALAS 1:100 e 1:50
DESENHOU <i>Fernando Soares</i>	PROJECTOU <i>João Luís</i>	ANULADO
		SUBSTITUÍDO
		DATA MAIO 1980

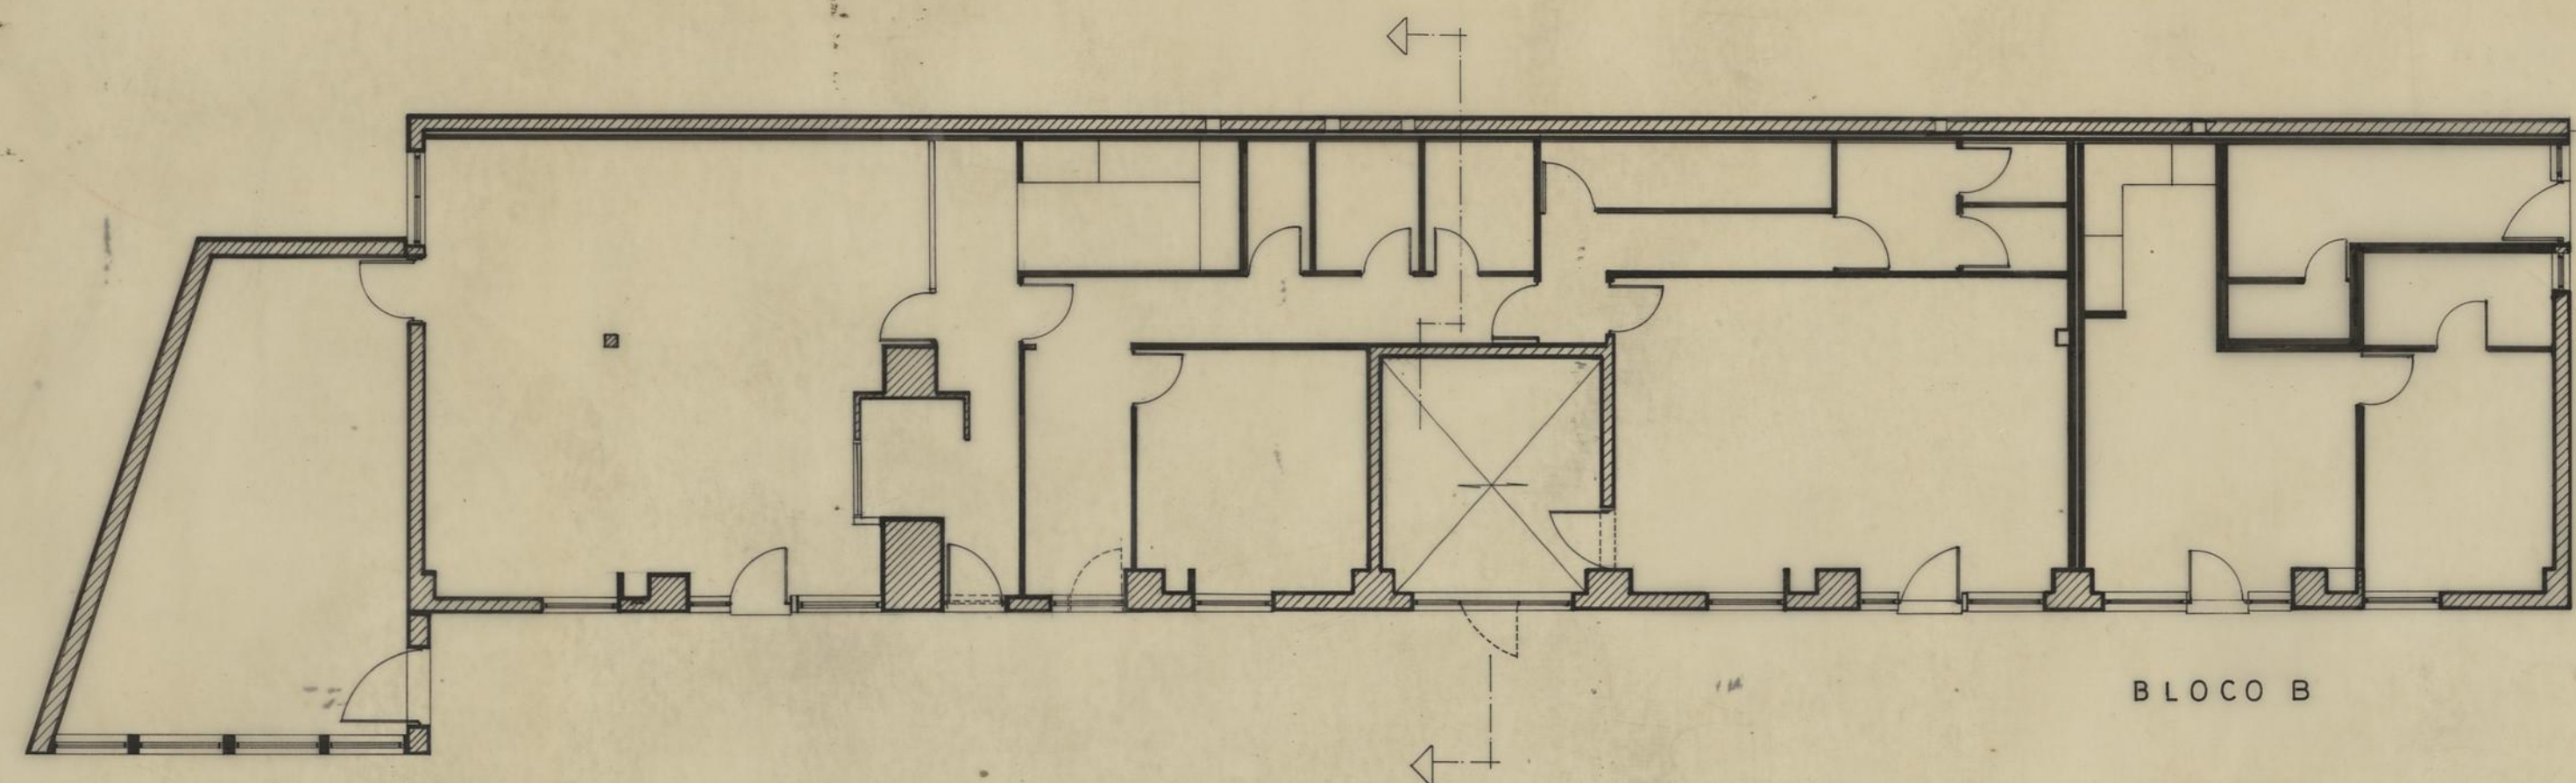


BLOCO B


PLANTA

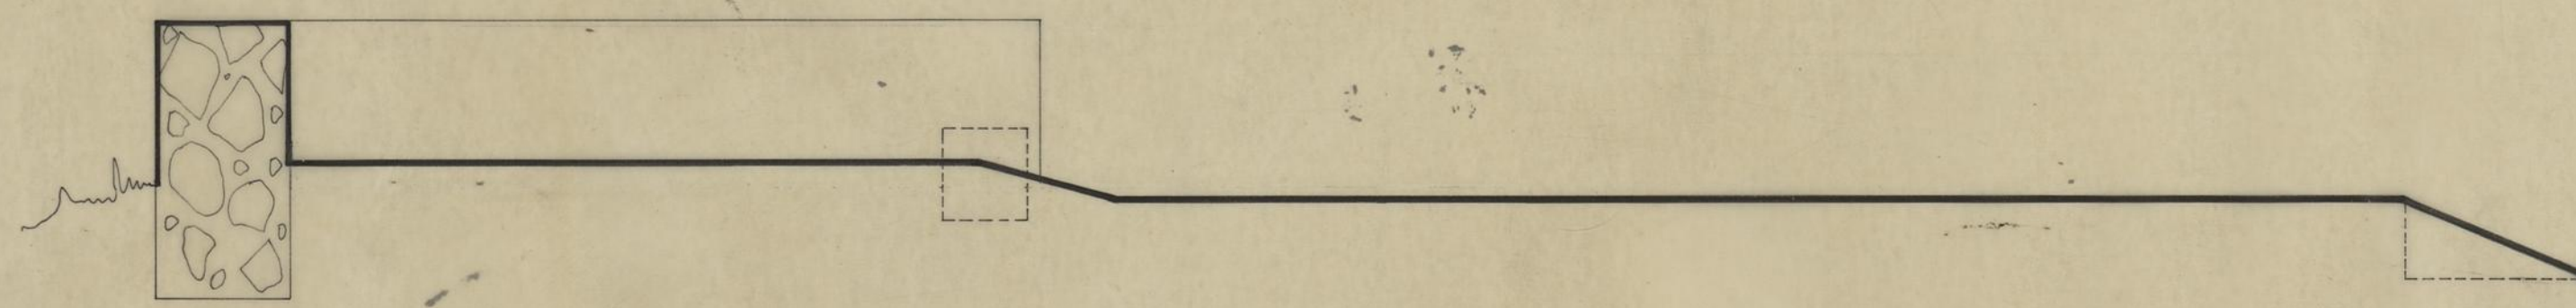

CORTE POR A A

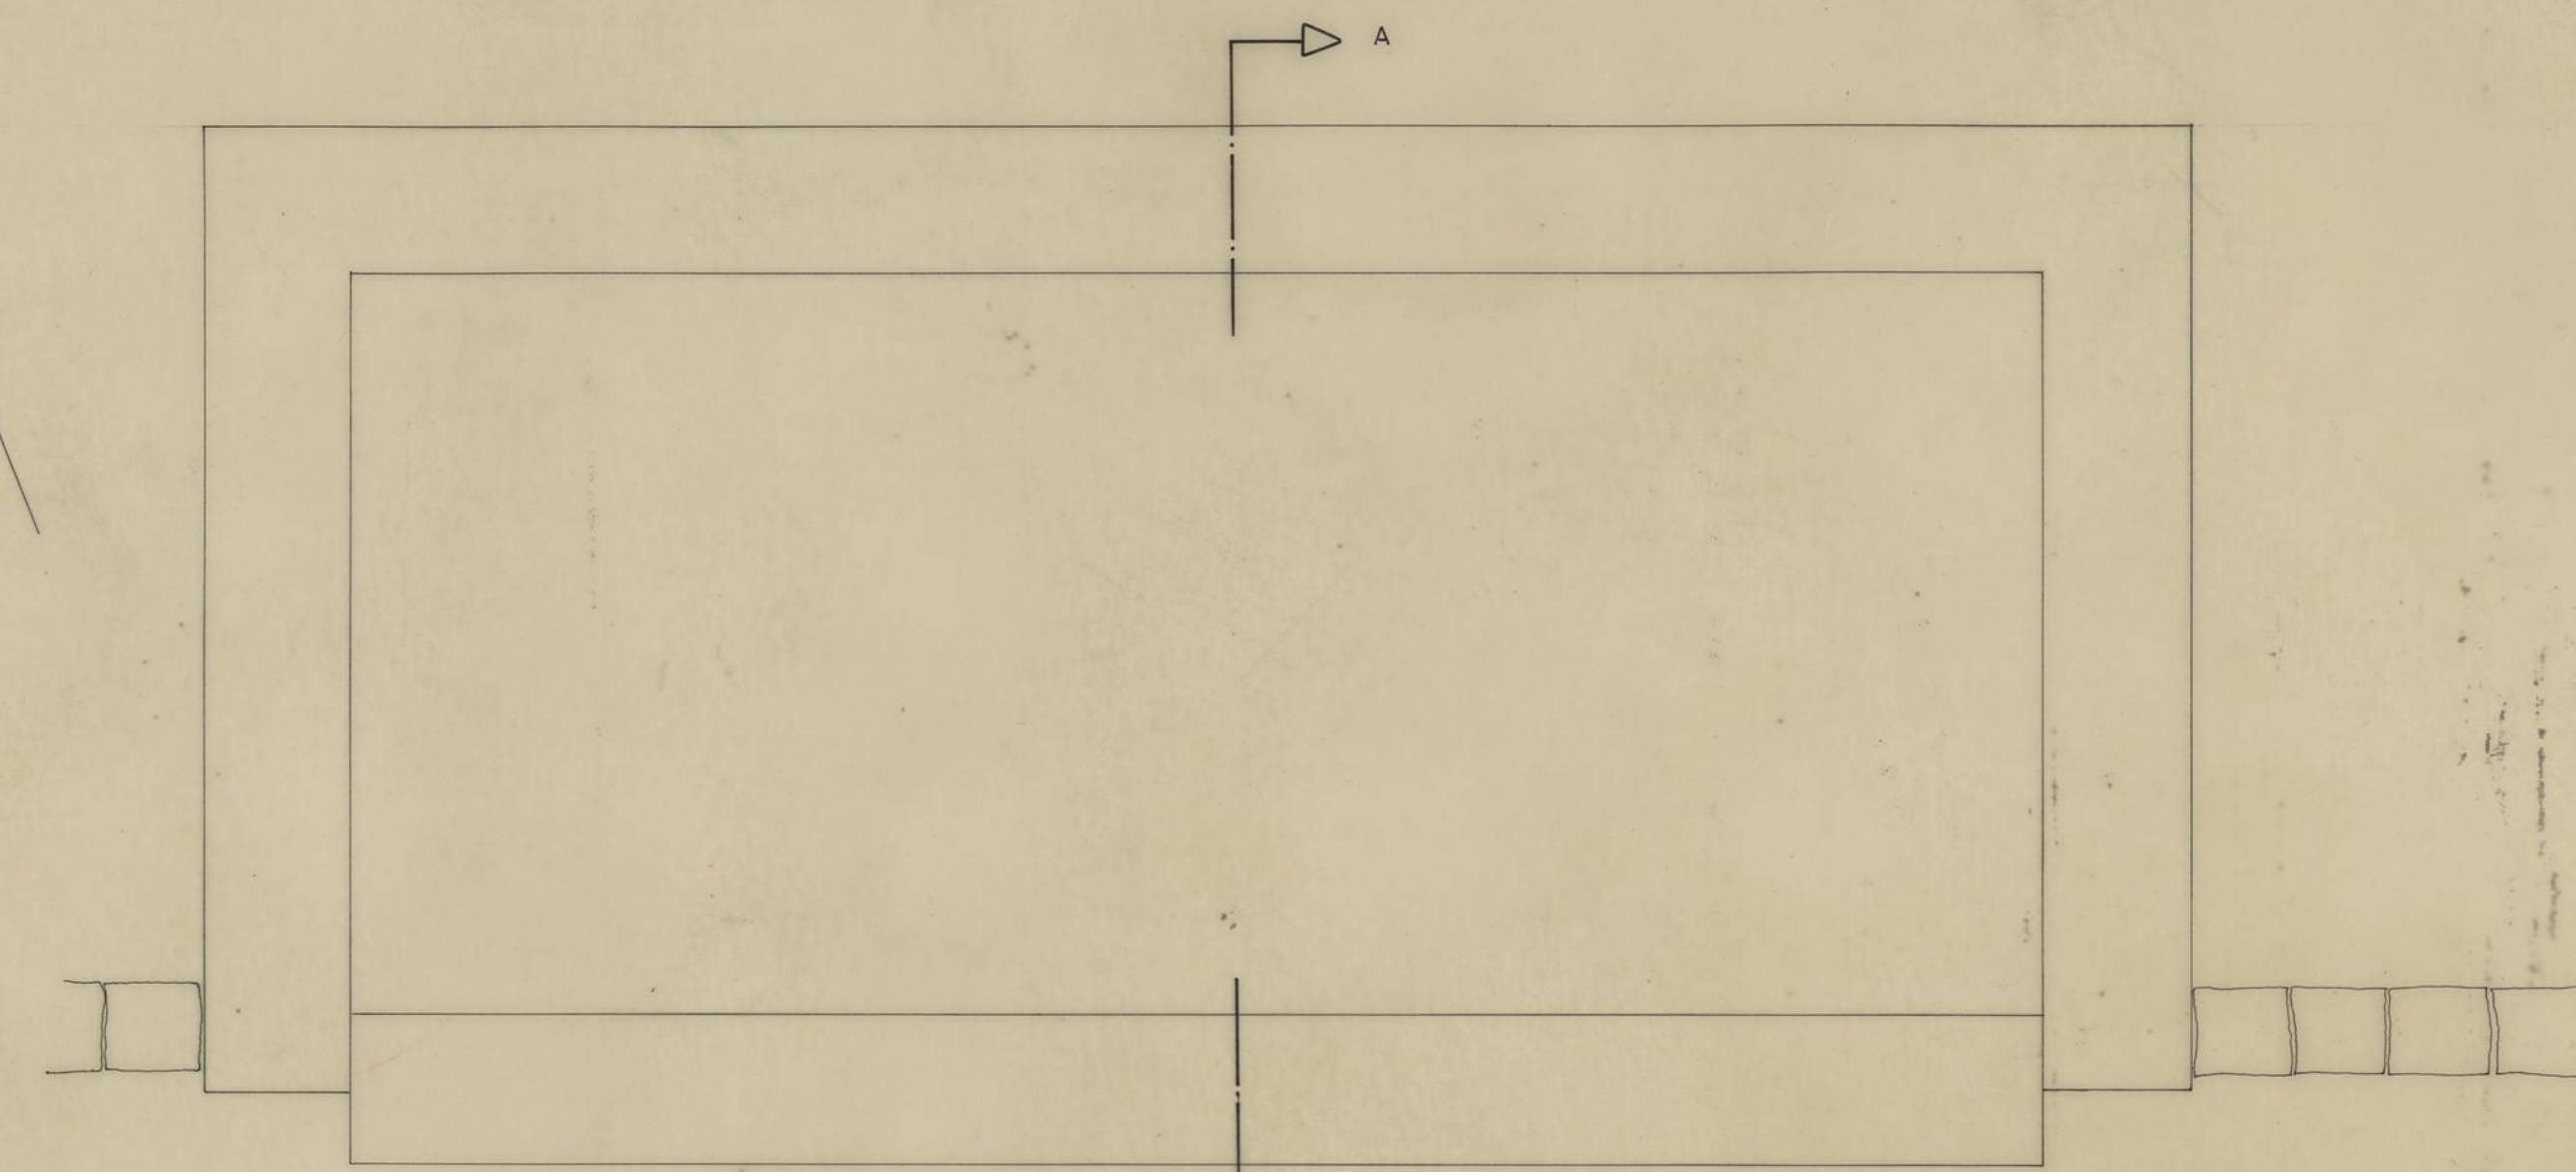

PLATAFORMA PARA CONTENTORES

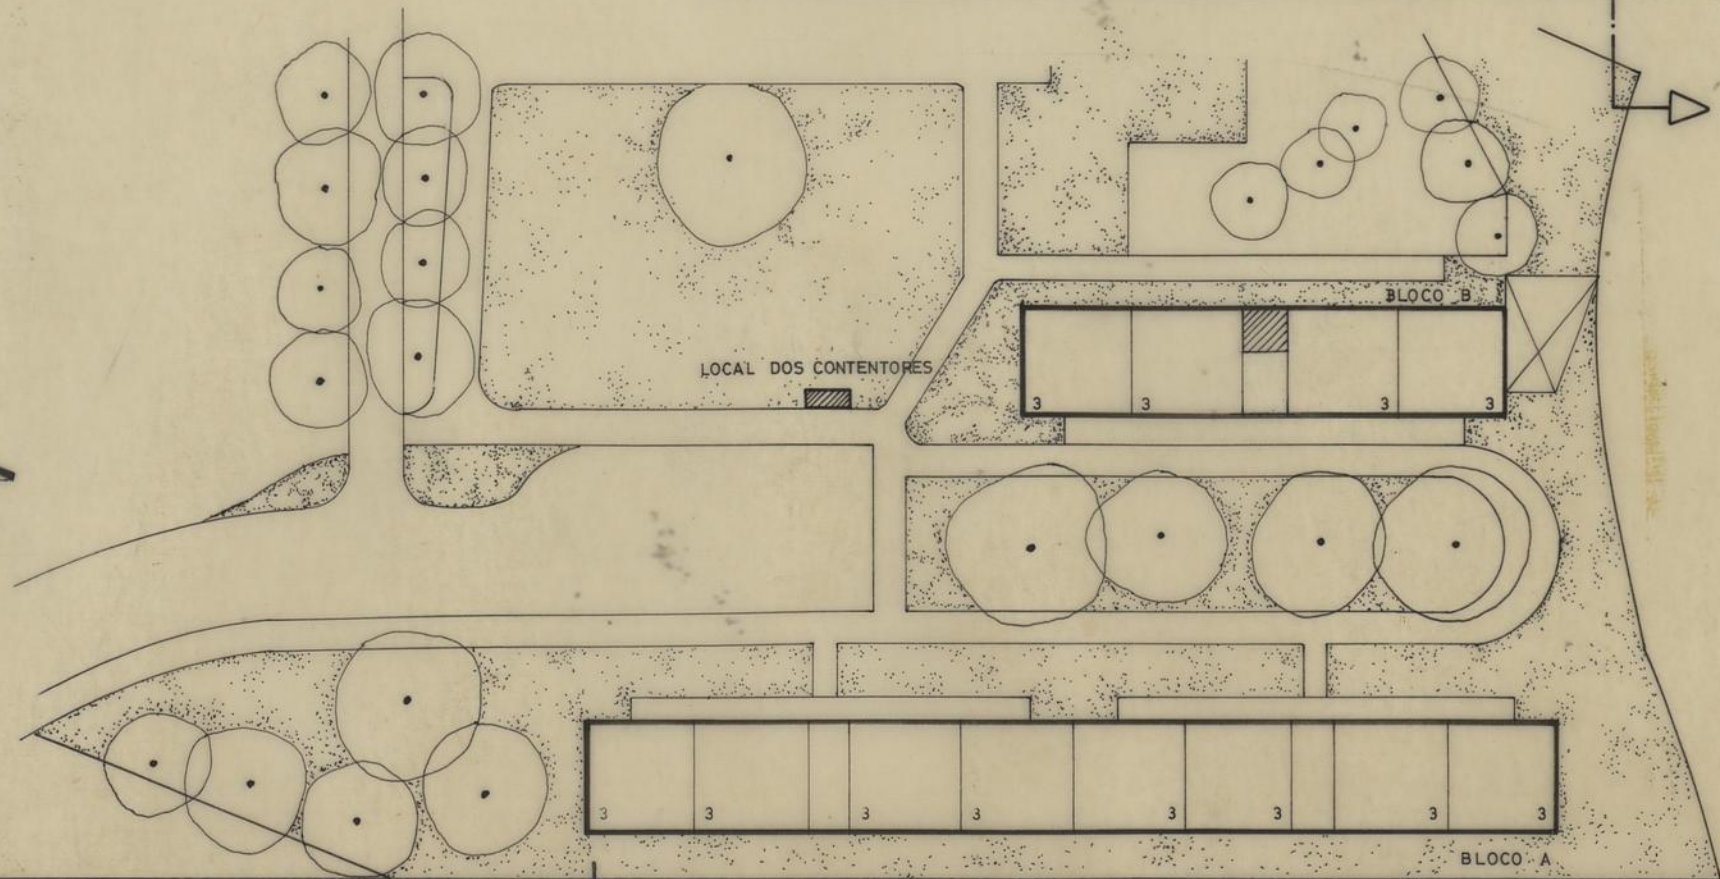

C.M.P. DIVISÃO CONSTRUÇÃO CASAS		BAIRRO PIO XII	
PLANTA DO JARDIM DE INFÂNCIA LOCAL PARA OS CONTENTORES		ESCALA: 1:100 e 1:500	DATA: Julho 80
PROJECTOU:	DESENHOU: <i>Fernanda Moura</i>	Nº	