






	GRUPO DE MORADIAS POPULARES DO FALCÃO (ampliação)		
	VARIANTE AO PROJECTO ALÇADO PRINCIPAL		
	DES <i>[Signature]</i>	CONF <i>[Signature]</i>	DESENHO Nº 12
DATA <i>[Signature]</i>	VERIF <i>[Signature]</i>	PROC Nº 37	ESCALA 1:50

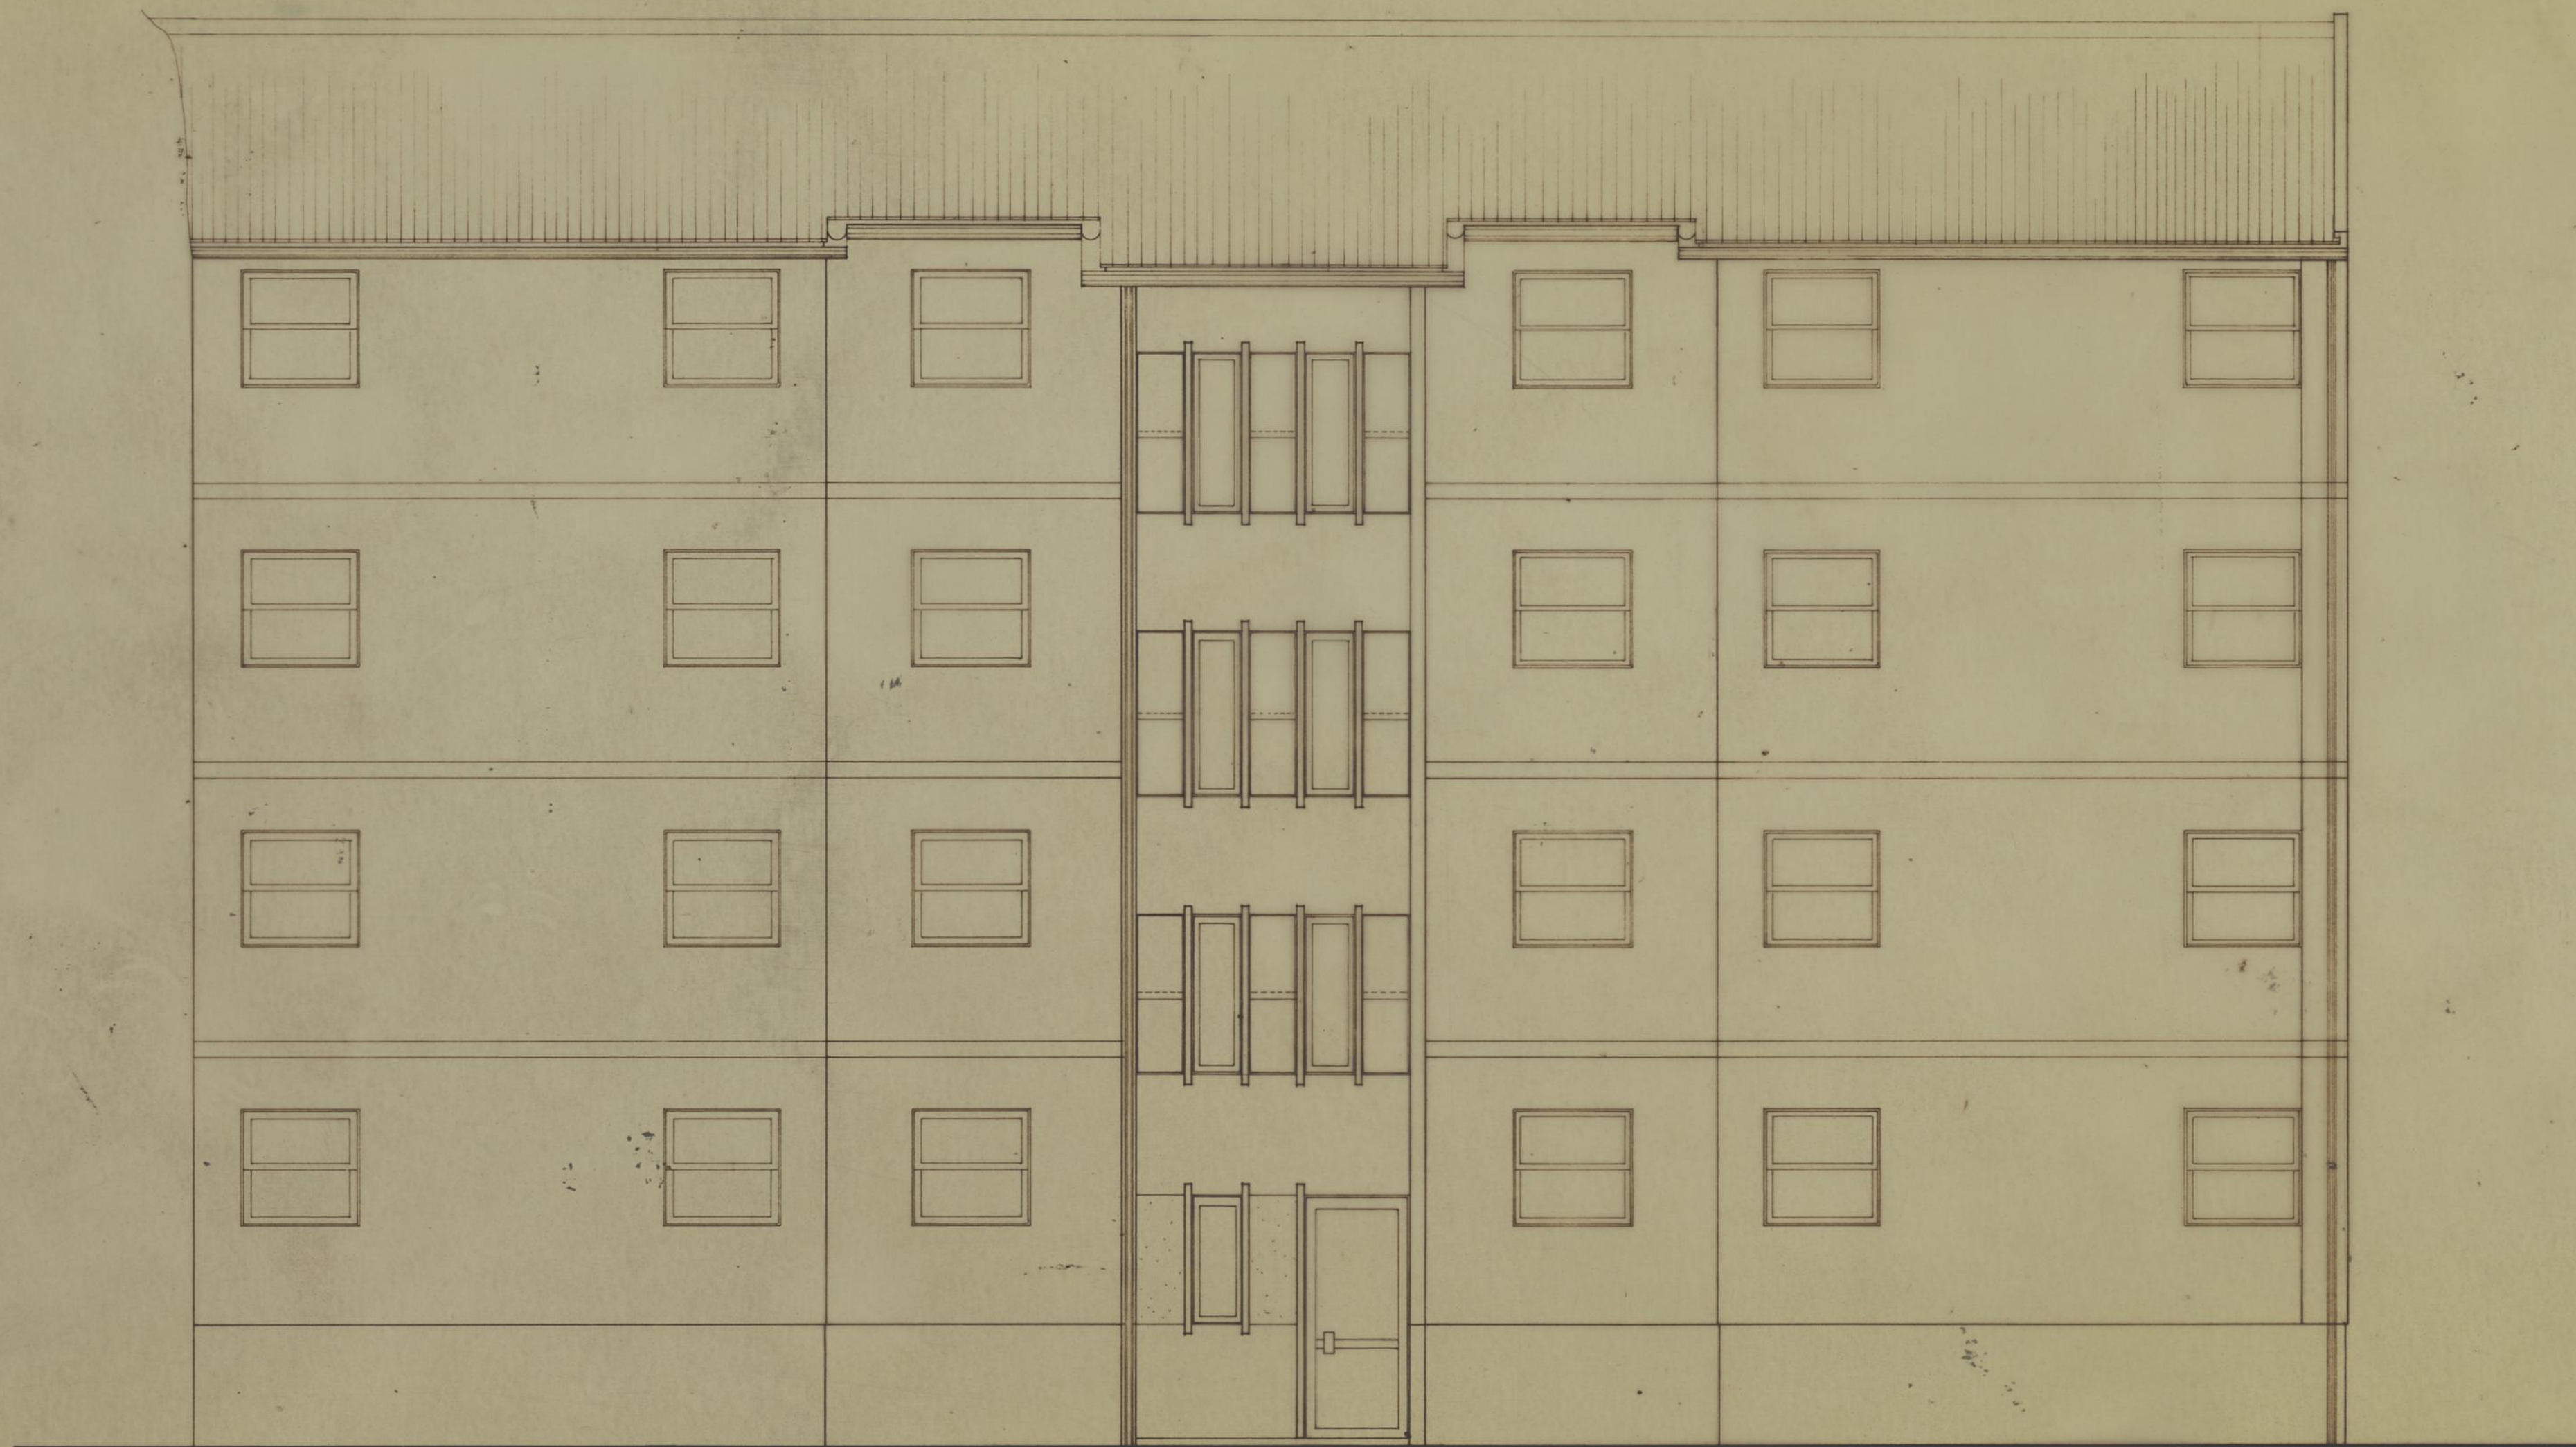

	GRUPO DE MORADIAS POPULARES DO FALCÃO (ampliação)		
	VARIANTE AO PROJECTO		
	ALCADO POSTERIOR		
D. ENGENHEIRO	DES. <i>Paulo</i>	CON.	DESENHO Nº 13
DATA <i>1/1</i>	VER.	PRC. Nº 37	ESCALA <i>1:50</i>

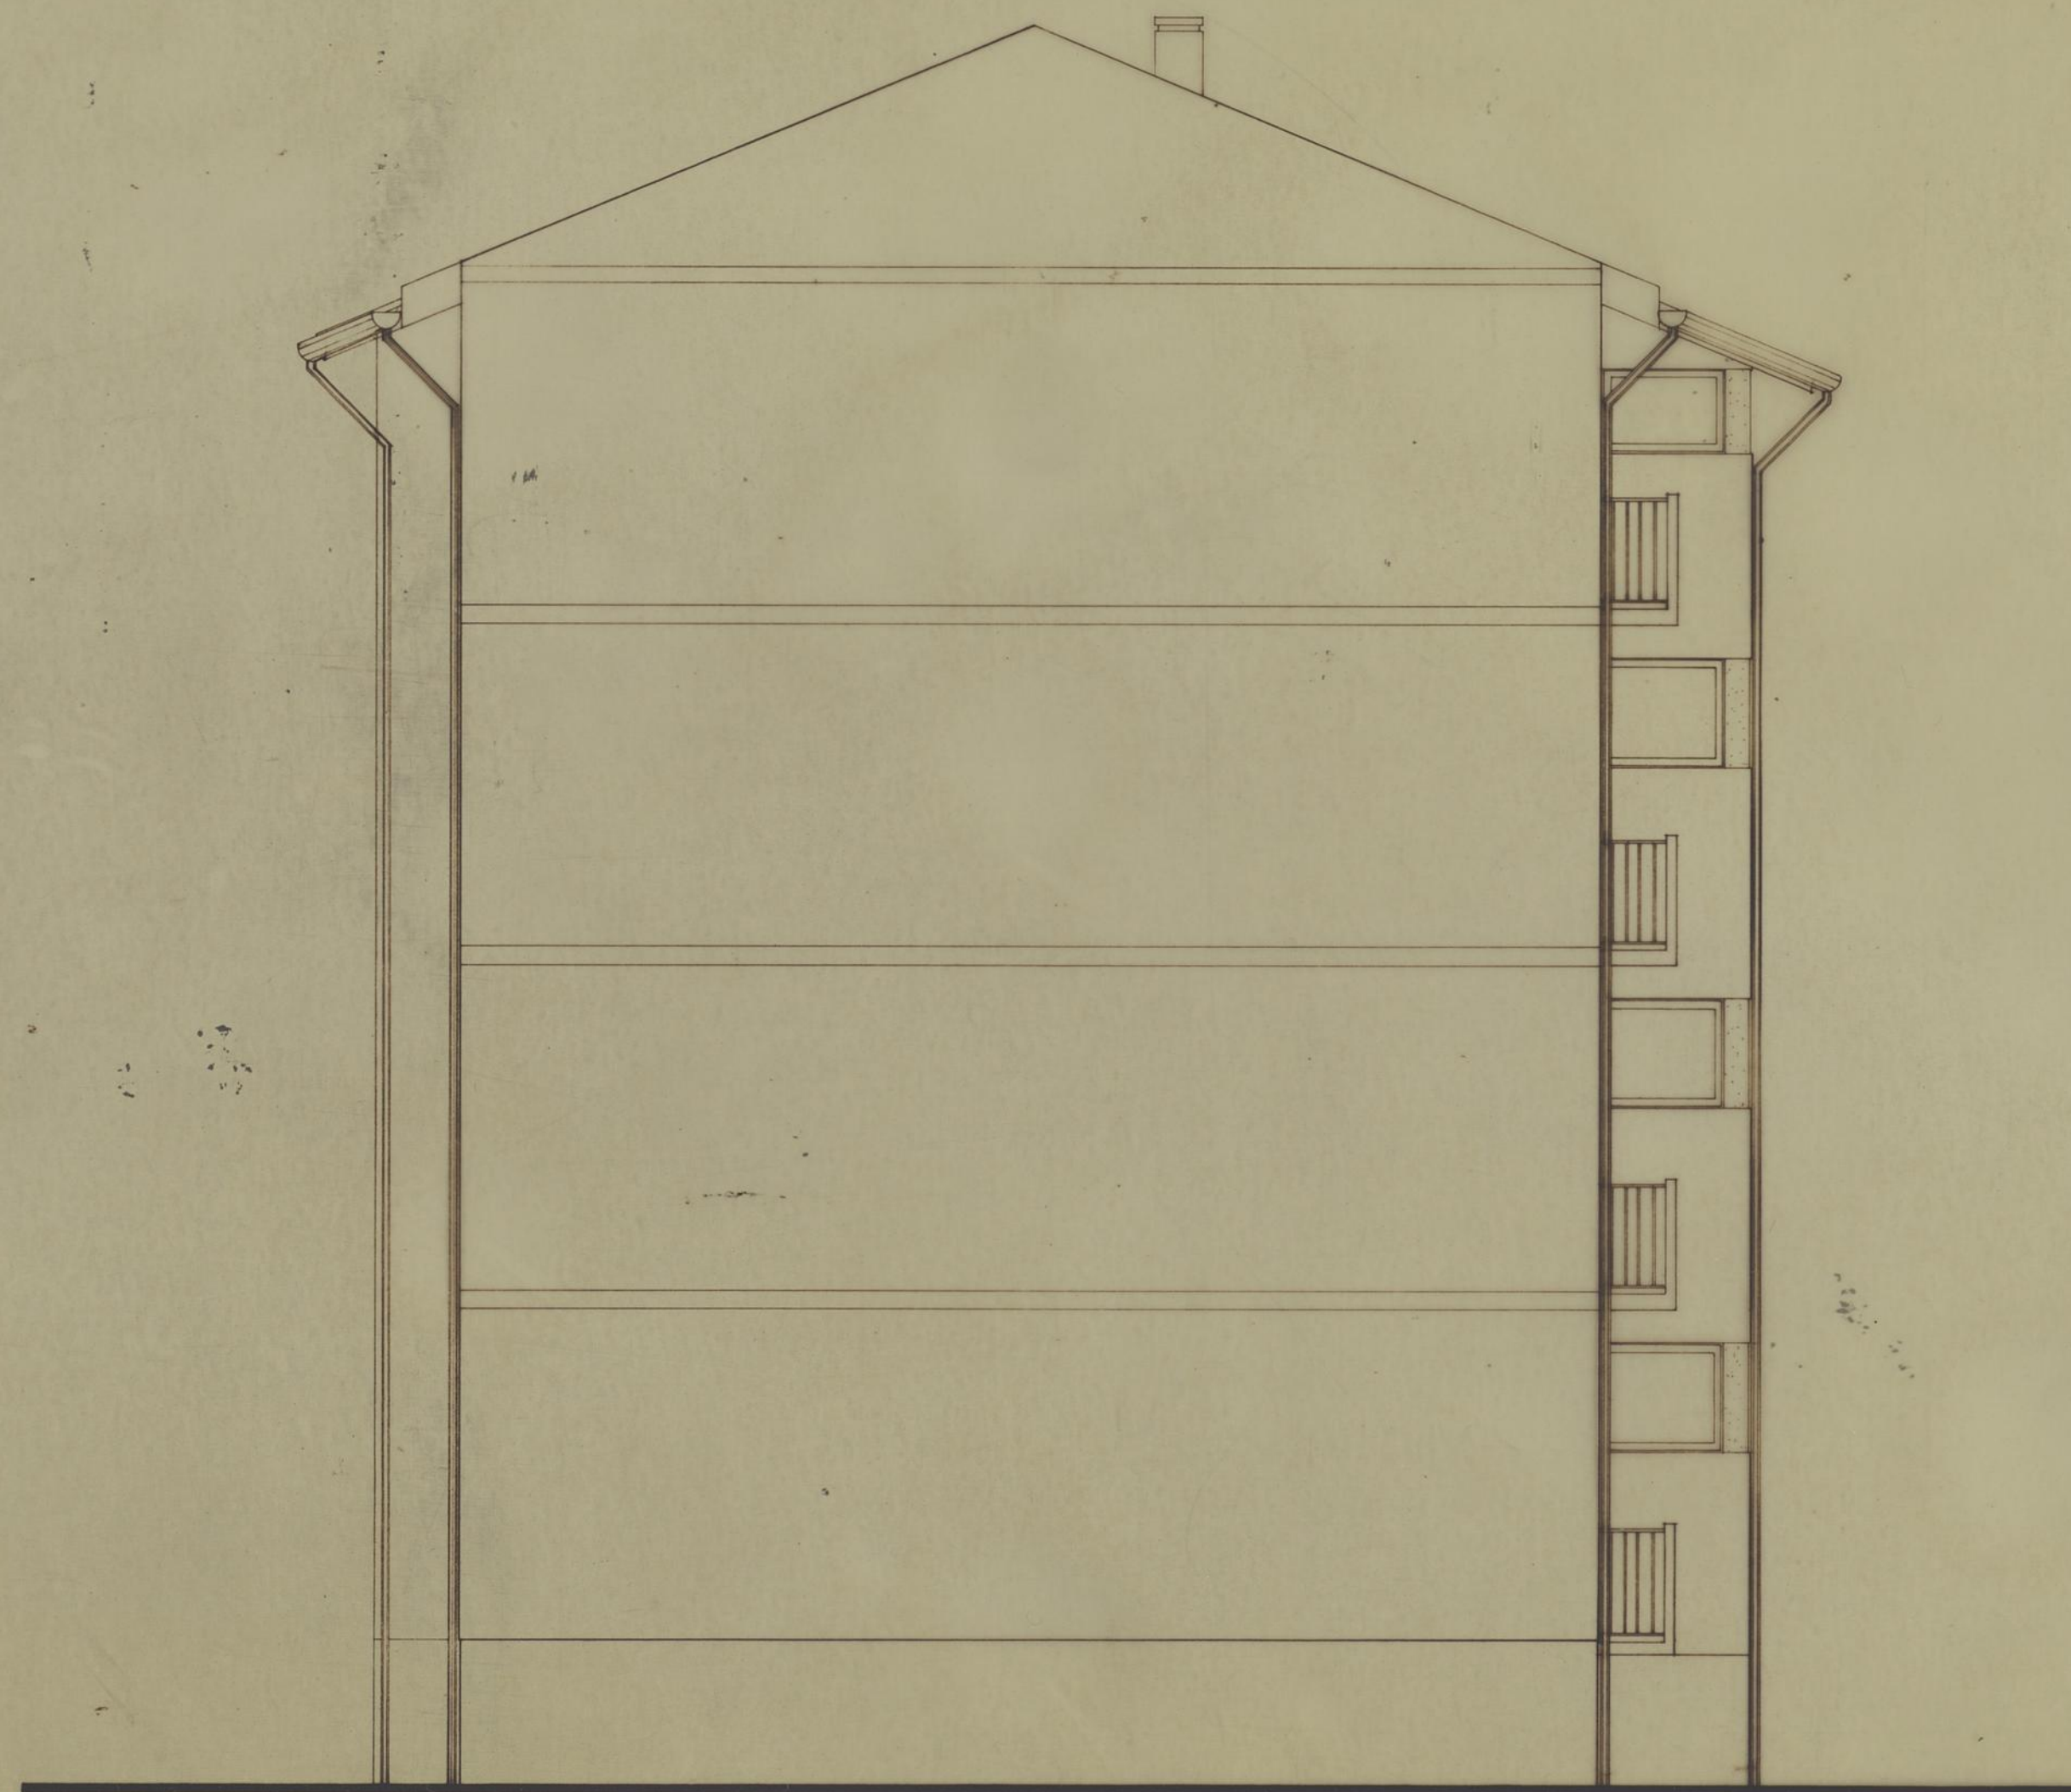

 O ENGENHEIRO	GRUPO DE MORADIAS POPULARES DO FALCÃO (ampliação)		
	VARIANTE AO PROJECTO		
	ALÇADO LATERAL TIPO		
DES <i>Amorim</i>	CONF	DESENHO N.º 16	
DATA	VER	PROC. N.º 37	ESCALA 1:50

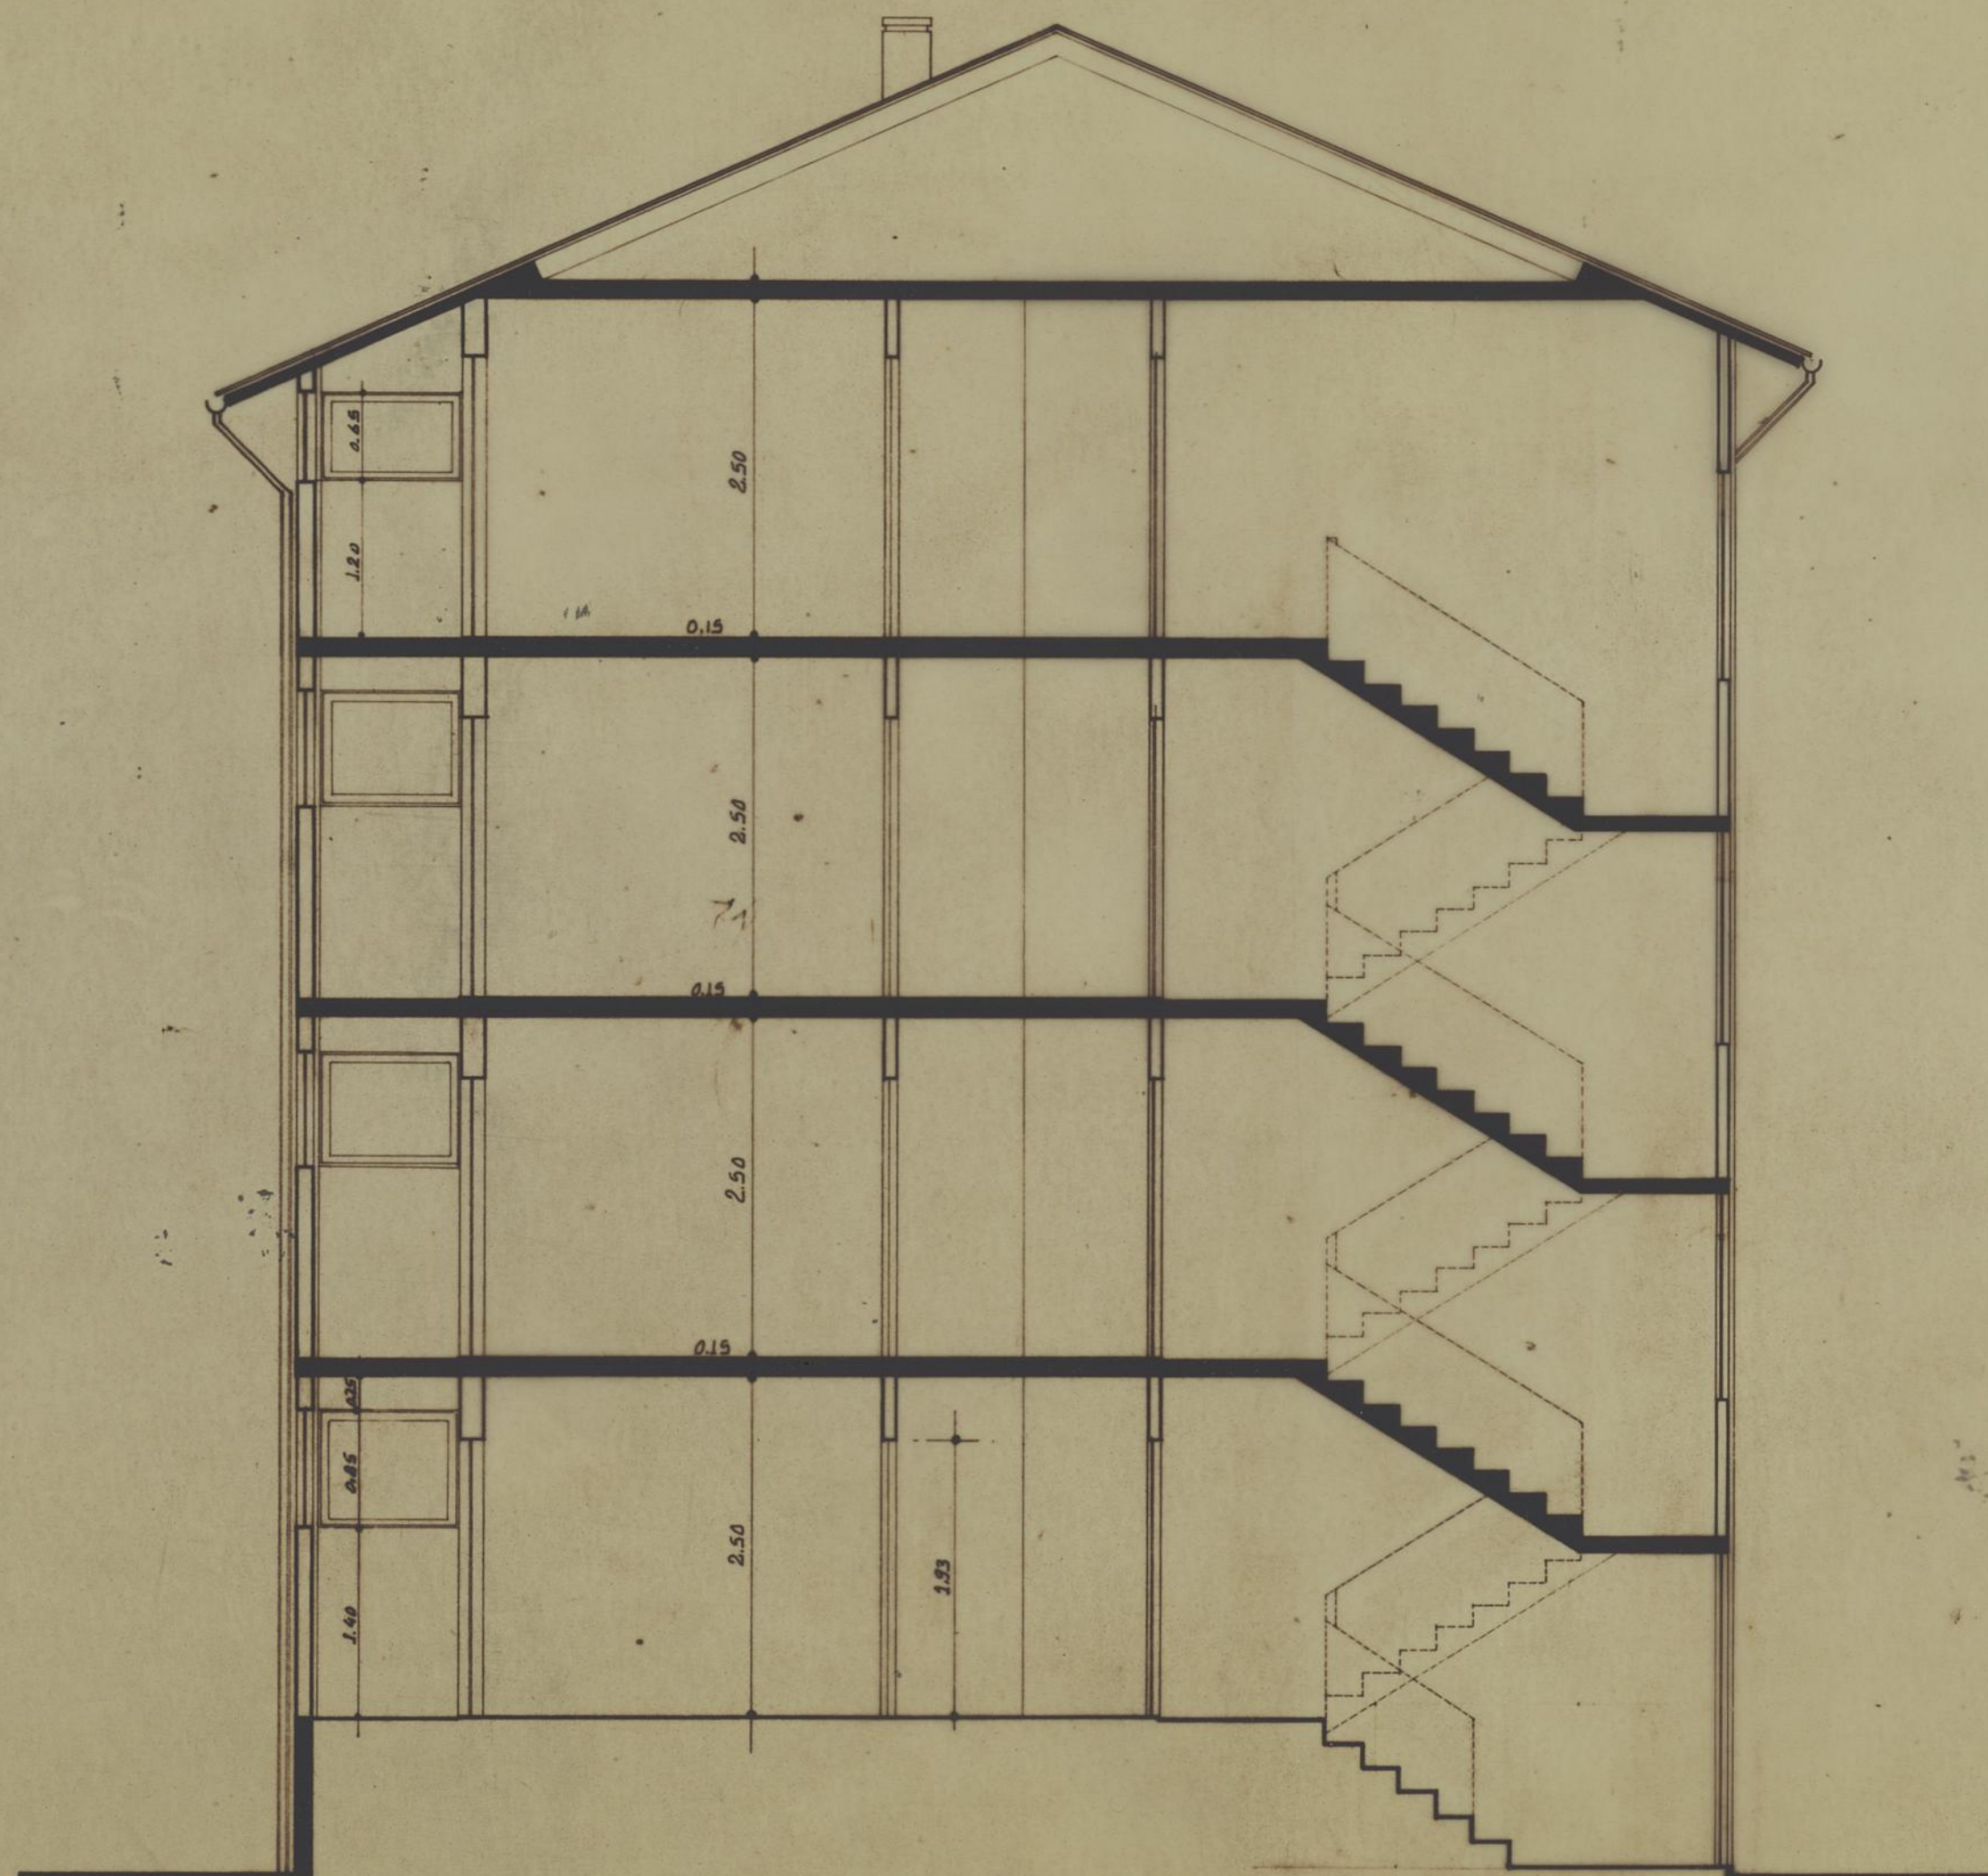

	GRUPO DE MORADIAS POPULARES DO FALCÃO (ampliação)		
	VARIANTE AO PROJECTO		
O ENGENHEIRO	CORTE TIPO		
DES <i>Amorim</i>	CONF	DESENHO Nº 15	
DATA:	VERIF	PROC. Nº	ESCALA 1 : 50