



LEGENDA:

- — — — — ÁGUA FRIA
- - - - - " QUENTE
- ⊗ — — — — — ADUFA
- ▬ — — — — — CONTADOR
- ∅ — — — — — PASSADOR
- + — — — — — TORNEIRA
- | — — — — — LIGAÇÃO À MÁQ. DE LAVAR
- ⊥ — — — — — MISTURADORA
- ⊙ — — — — — TERMOACUMULADOR
- ↕ — — — — — SUBIDA
- ↘ — — — — — DESCIDA


NOTA — A TUBAGEM ANDA POR CIMA DO TECTO

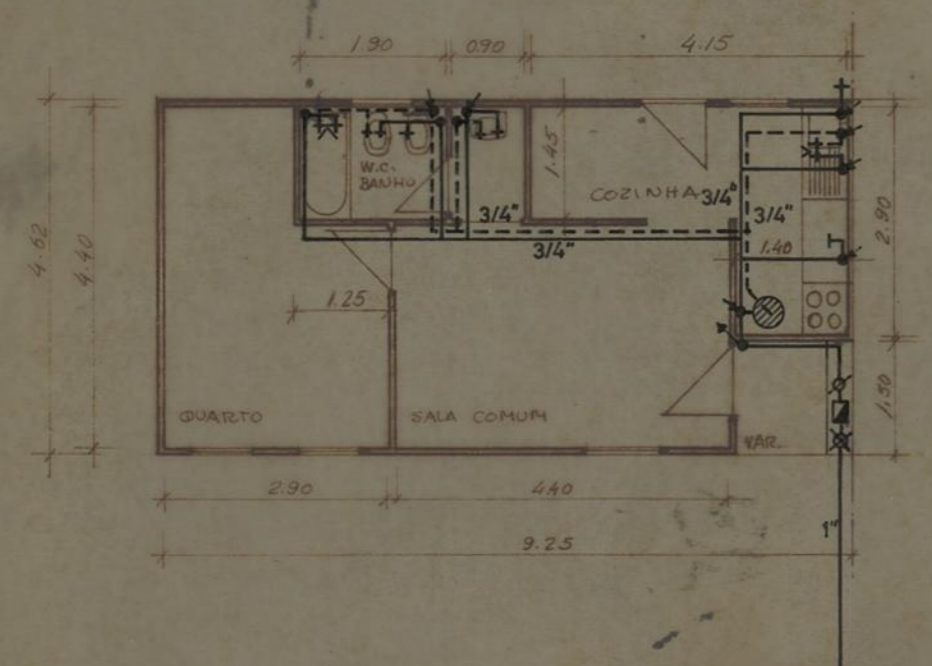

T1  
ESCALA 1:100

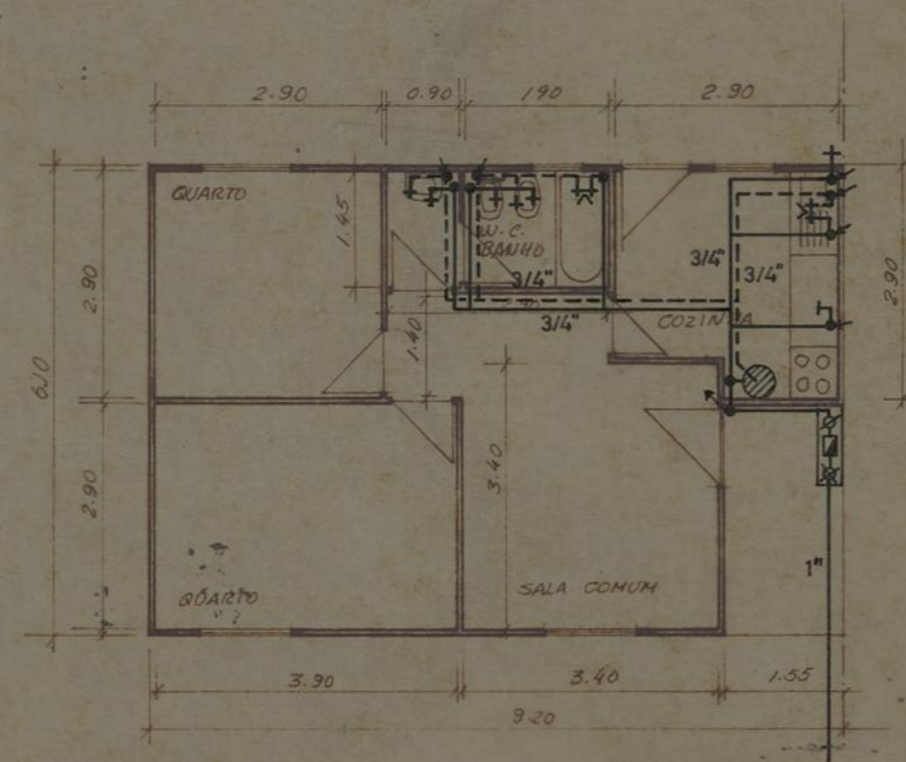

T2  
ESCALA 1:100

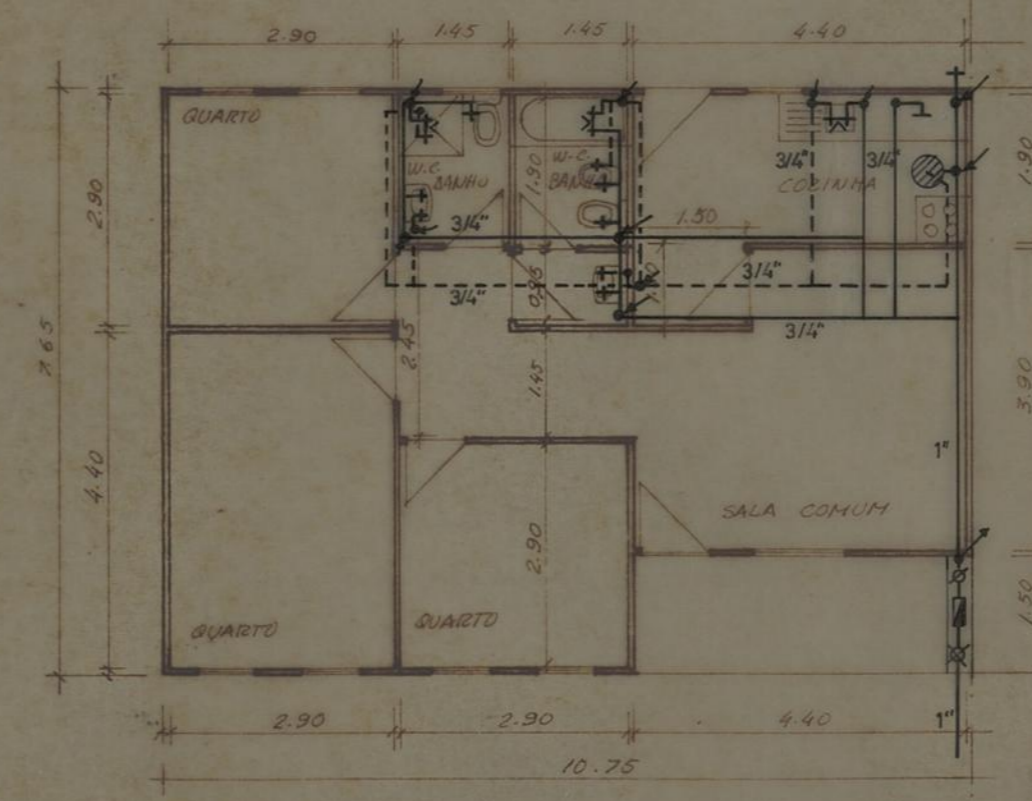

T3  
ESCALA 1:100

|  |                                      |   |               |
|--|--------------------------------------|---|---------------|
| CONSTRUÇÃO DE PLATAFORMAS PARA MONTAGEM DE PRÉ-FABRICADOS NA RUA DAS AREIAS (Campanhã) |                                      | CAMARA MUNICIPAL DO PORTO               |               |
| ABASTECIMENTO DE ÁGUAS   |                                      | DIRECÇÃO DOS SERVIÇOS DE OBRAS D. C. C. |               |
| PLANTAS  |                                      | DESENHO N.                              | 6 6           |
|  |                                      | ESCALAS                                 | 1:100         |
| O CHEFE  | DESENHOU                             | ANULADO                                 |               |
| <i>[Signature]</i>   | <i>[Signature]</i><br>Fernando Paiva | SUBSTITUÍDO                             |               |
|  | PROJECTOU                            | DATA                                    | ABRIL DE 1986 |