

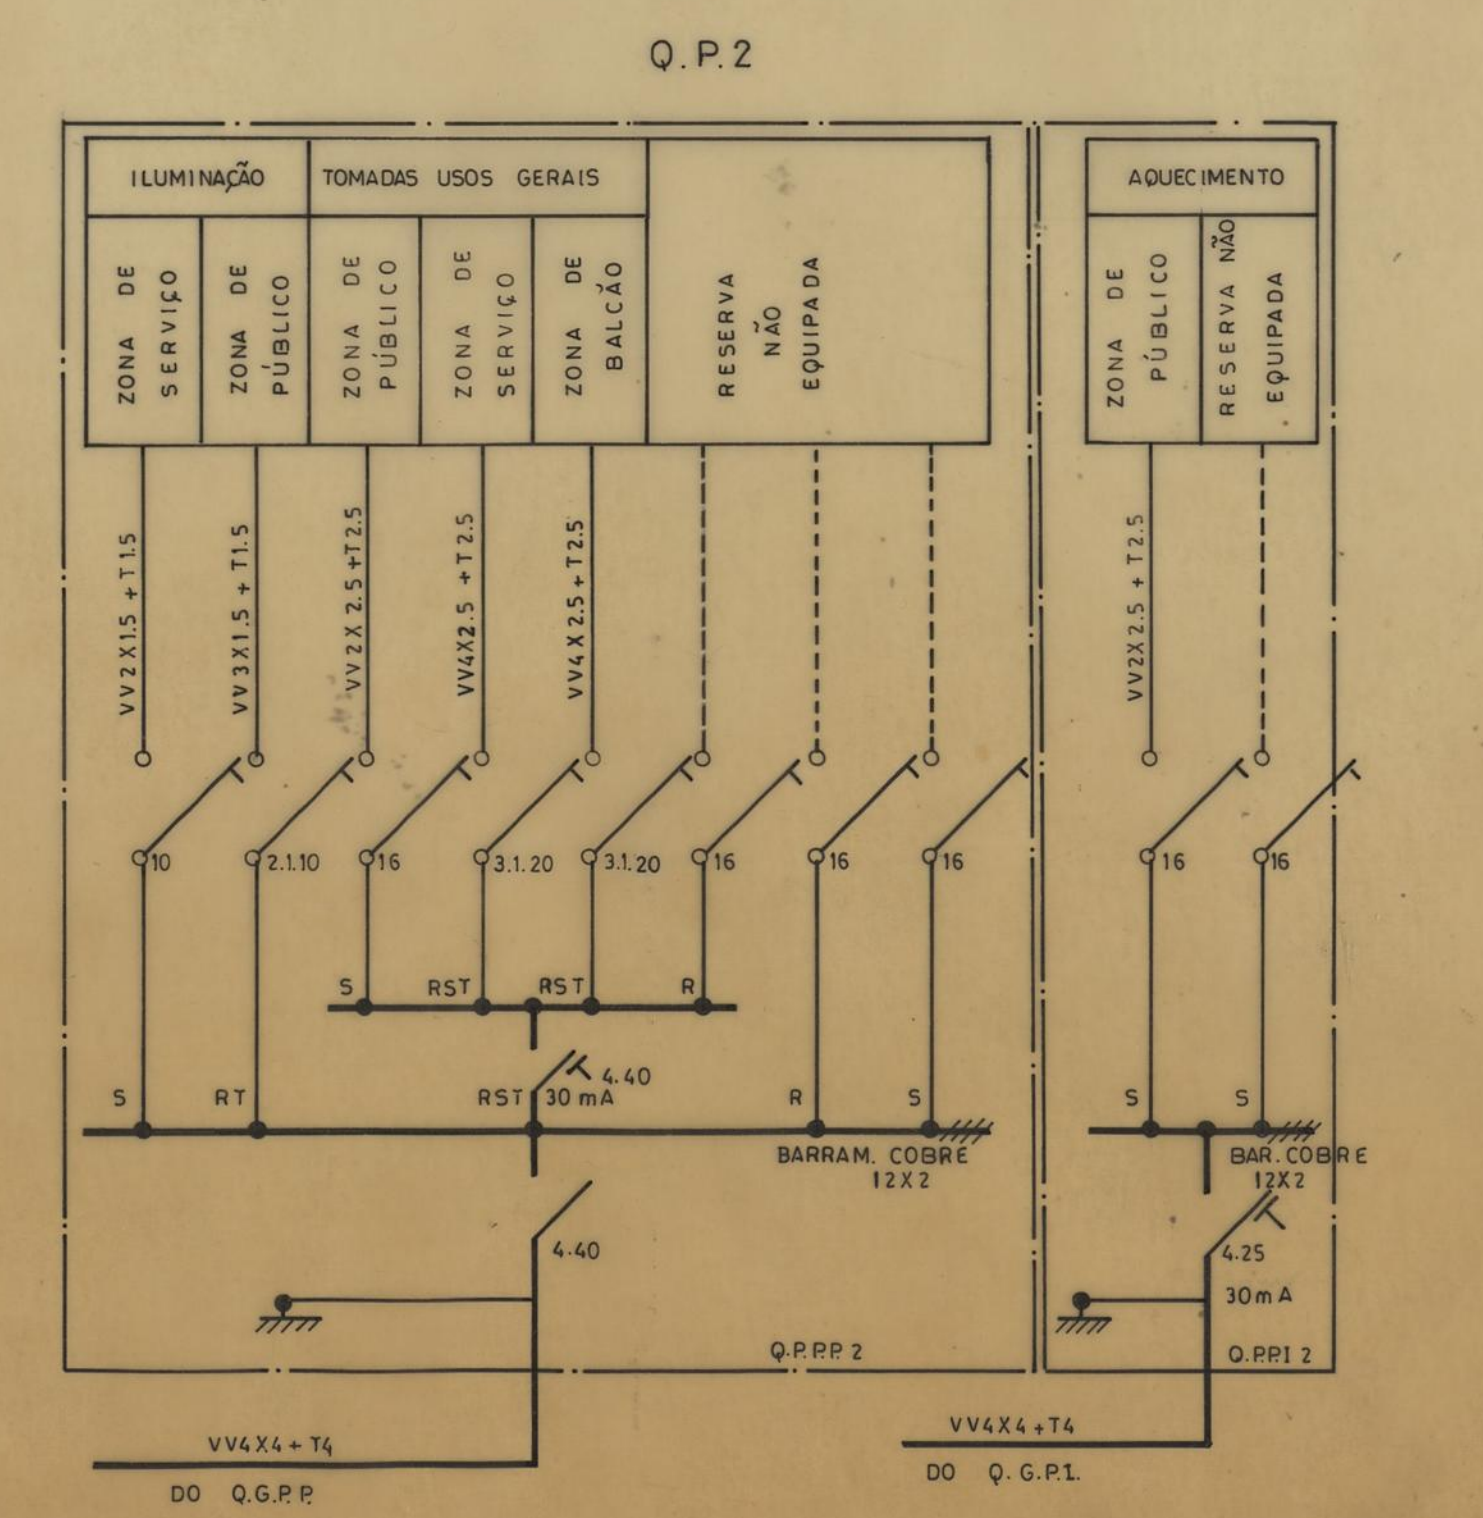
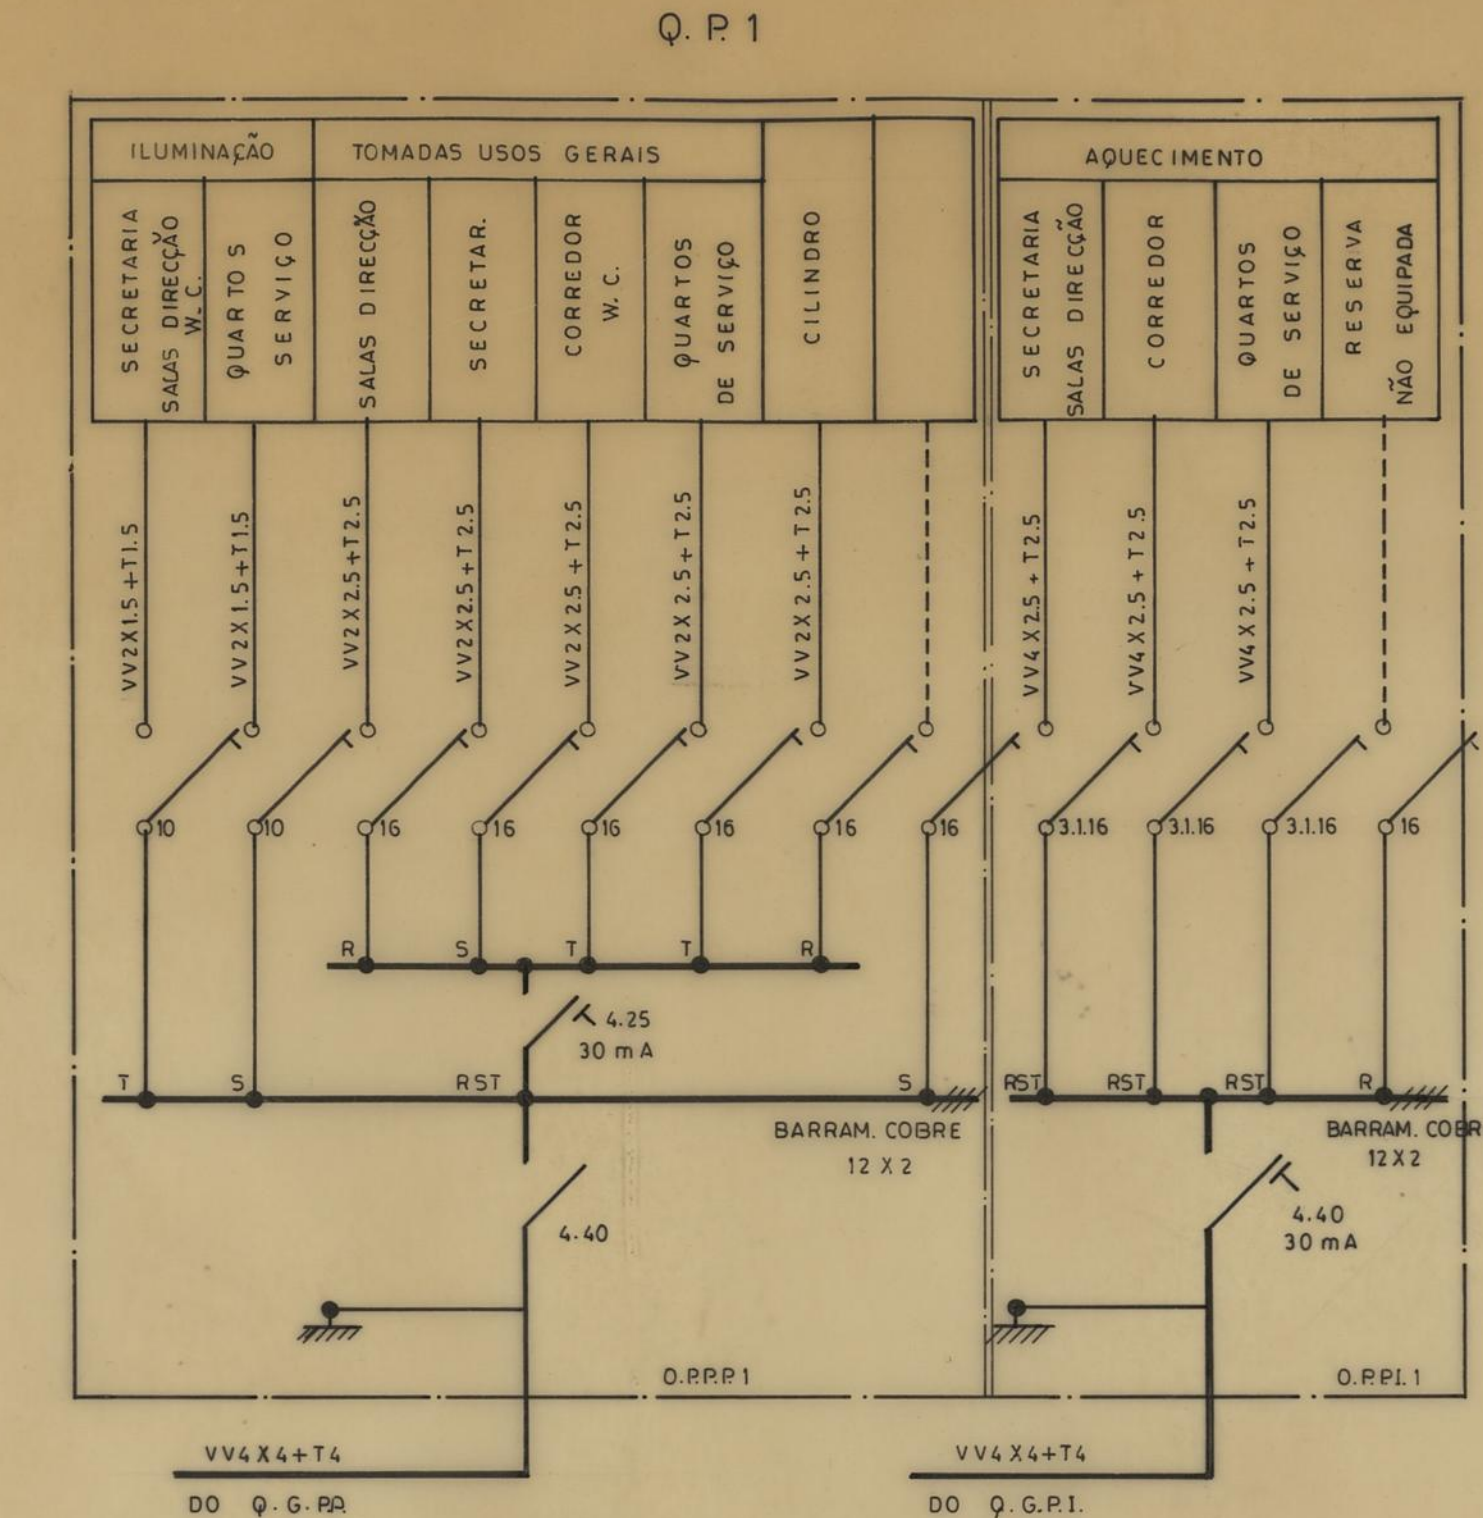


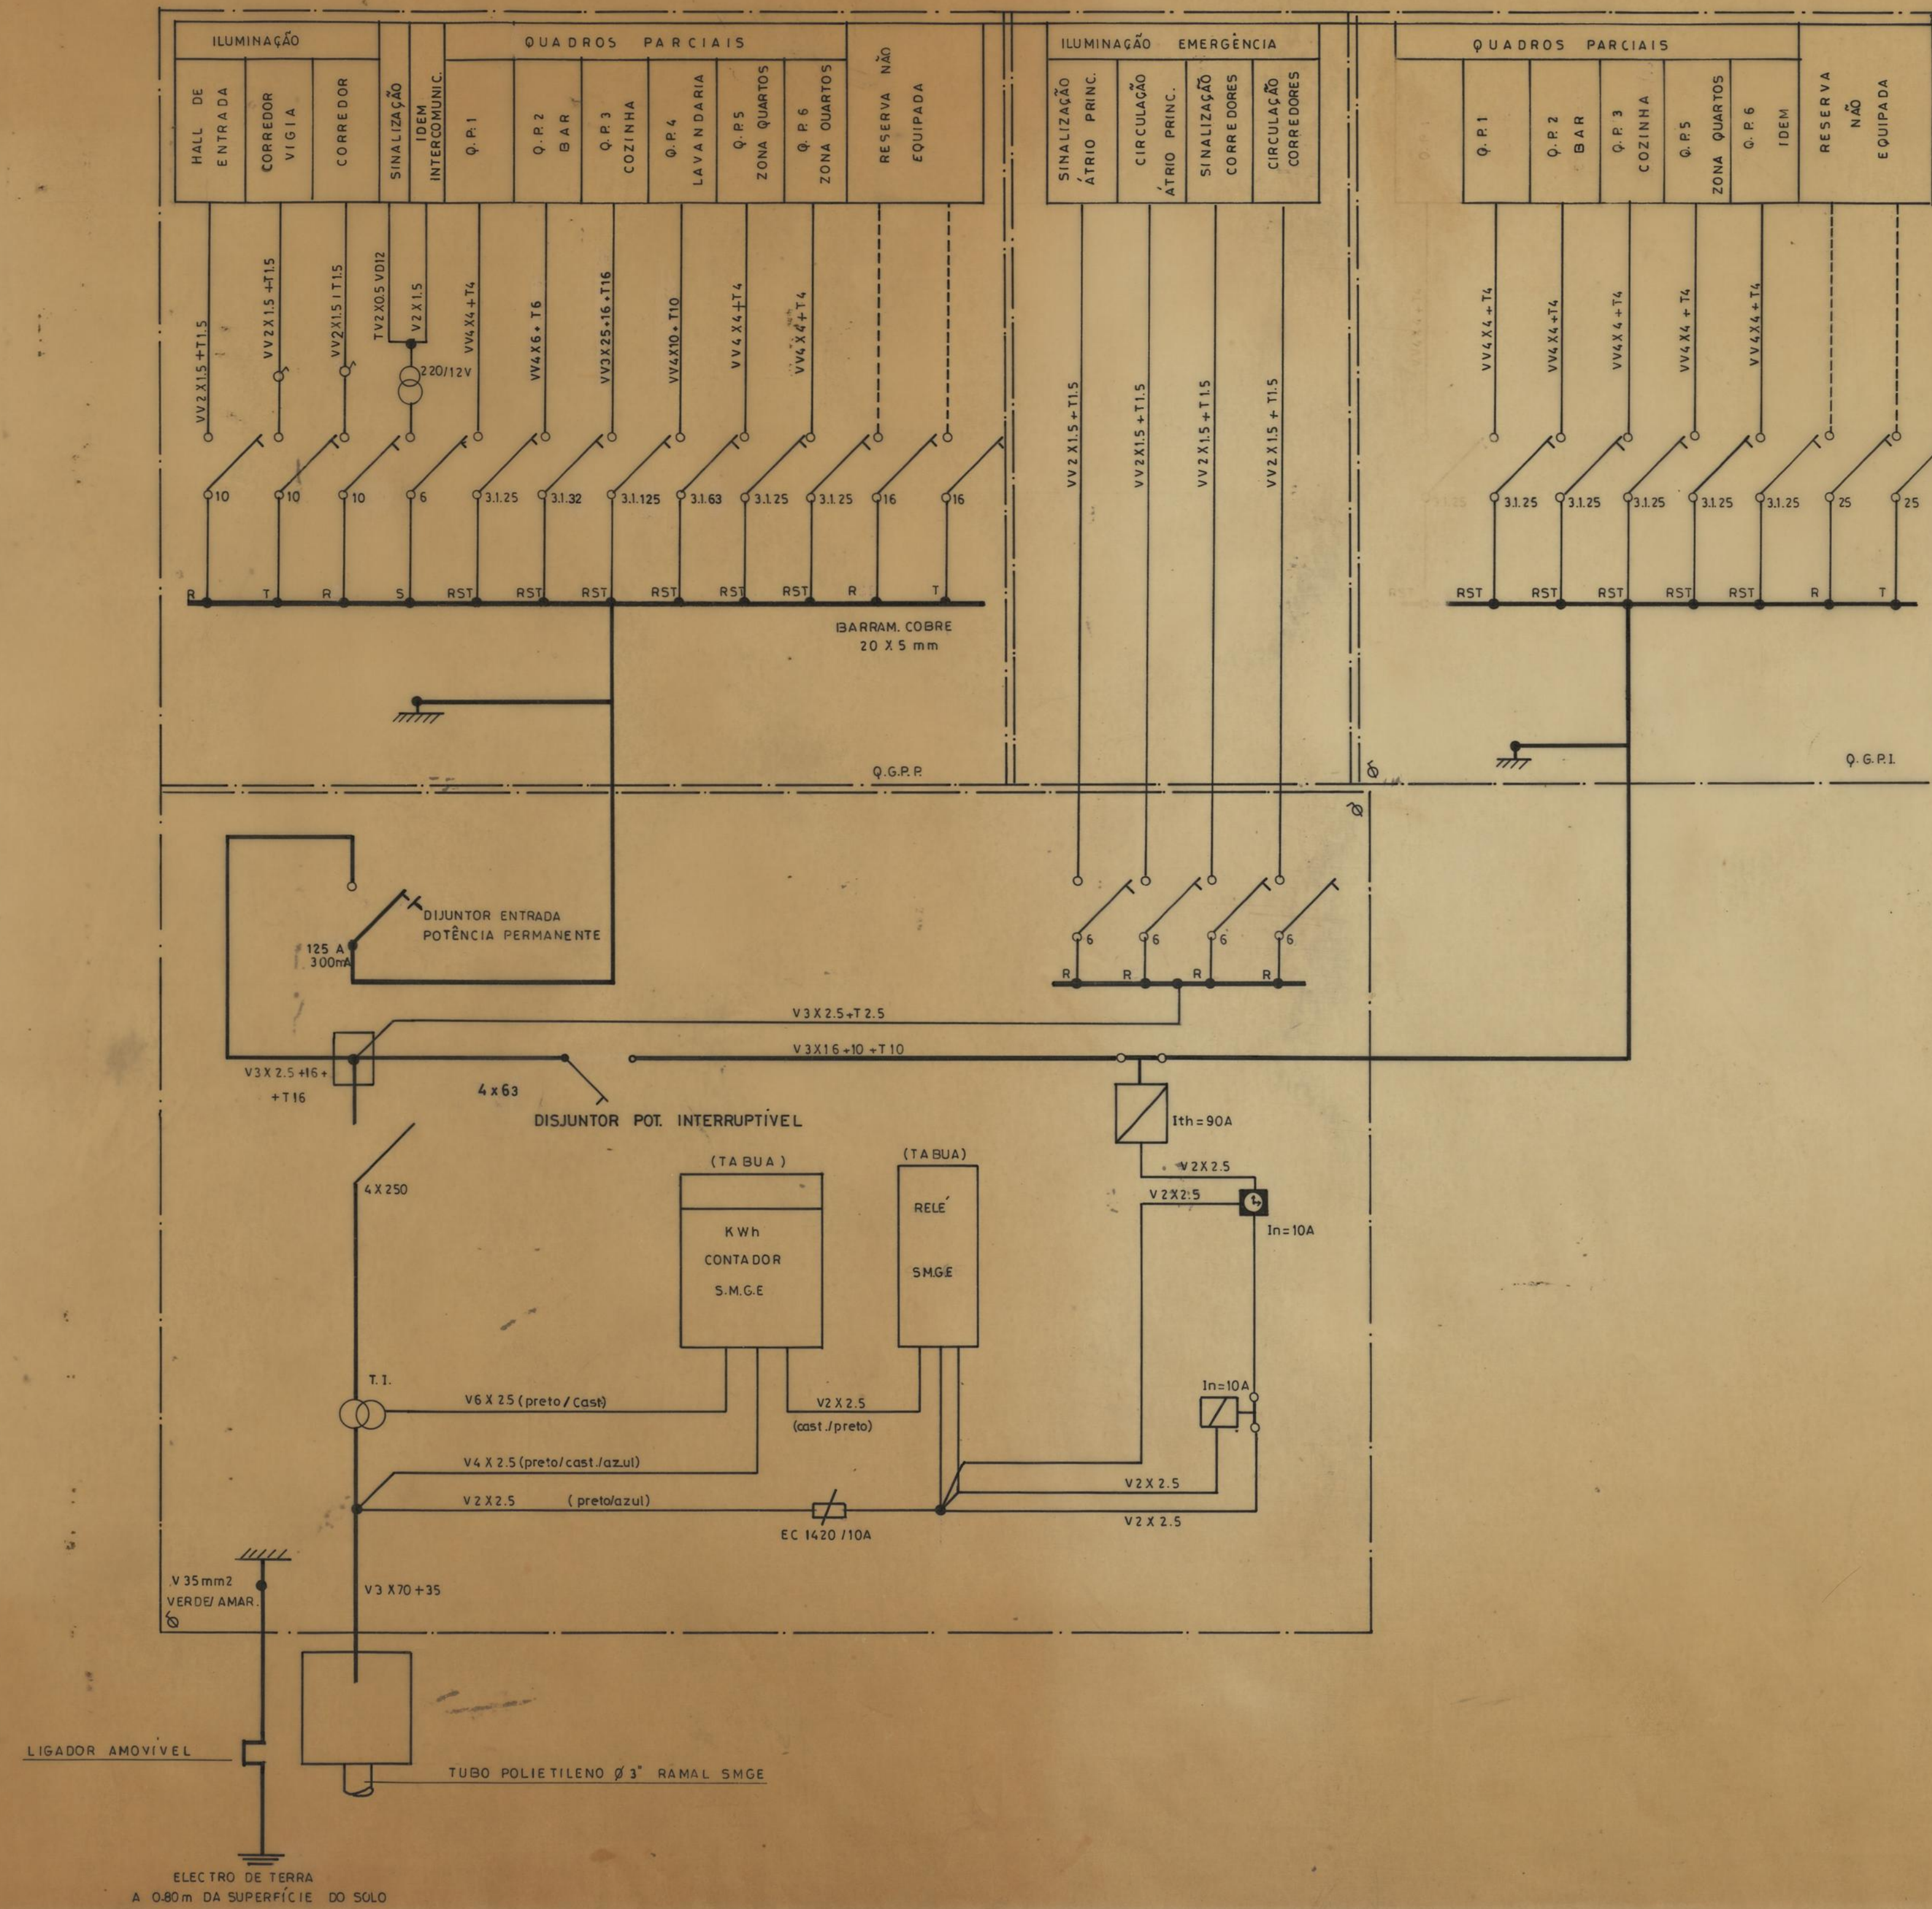


ASSOCIAÇÃO CATÓLICA INTERNACIONAL AO		CAMARA MUNICIPAL	
SERVIÇO DA JUVENTUDE FEMININA		DO PORTO	
CENTRO DE ACOLHIMENTO		DIRECÇÃO DOS SERVIÇOS DE	
INSTALAÇÃO ELECTRICA		OBRAS	
DESENHO N.º		12	
ESCALAS		ANULADO	
SUBSTITUÍDO		DATA	
OUT. 82			


Q.P. 3

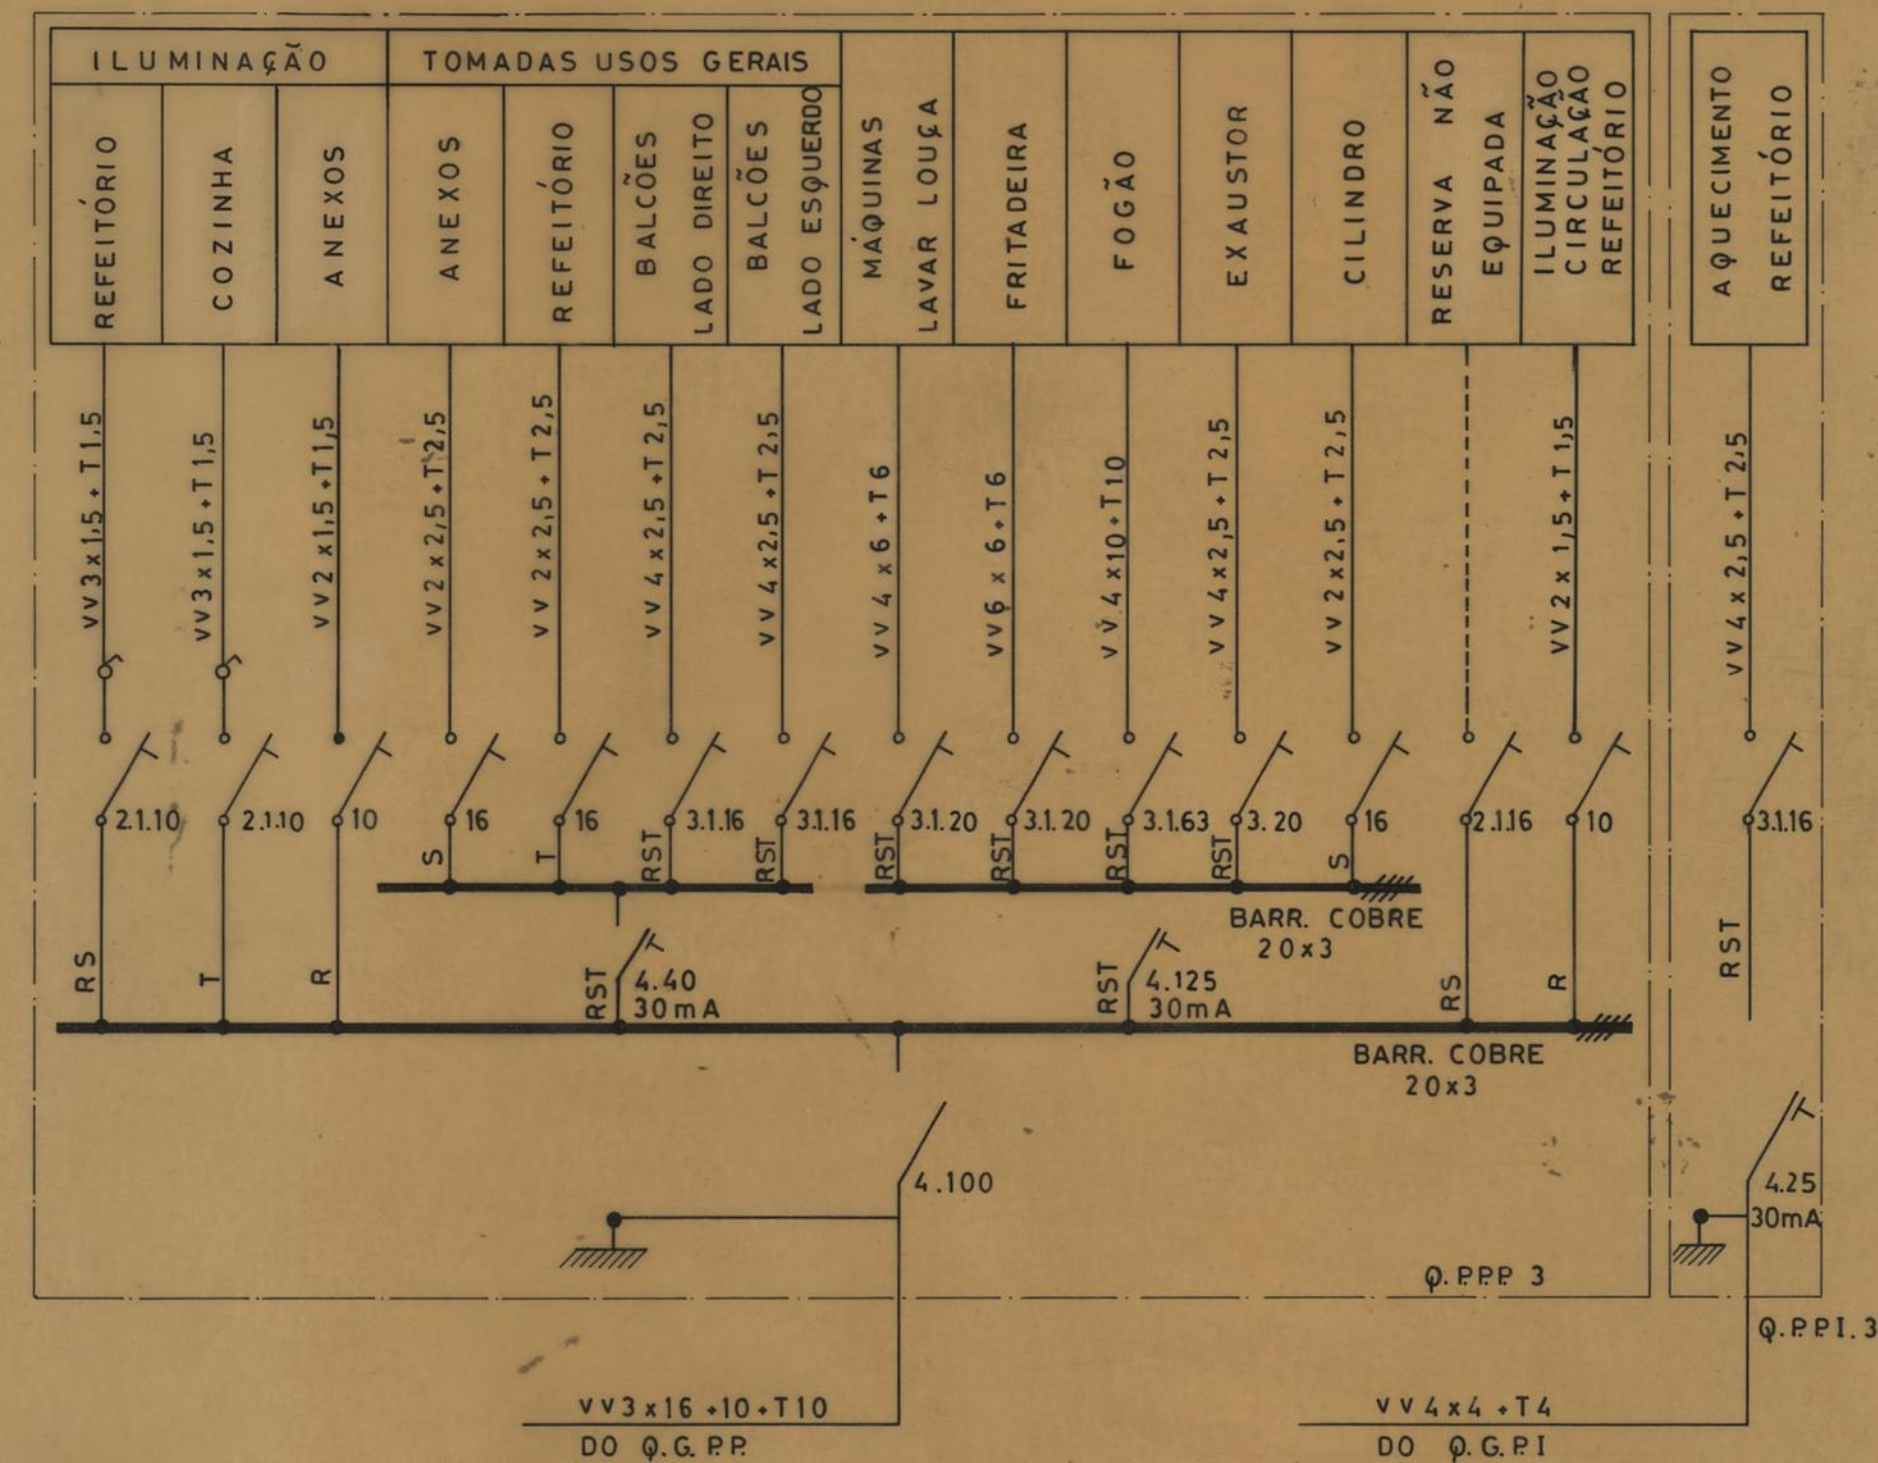


Q.P. 4

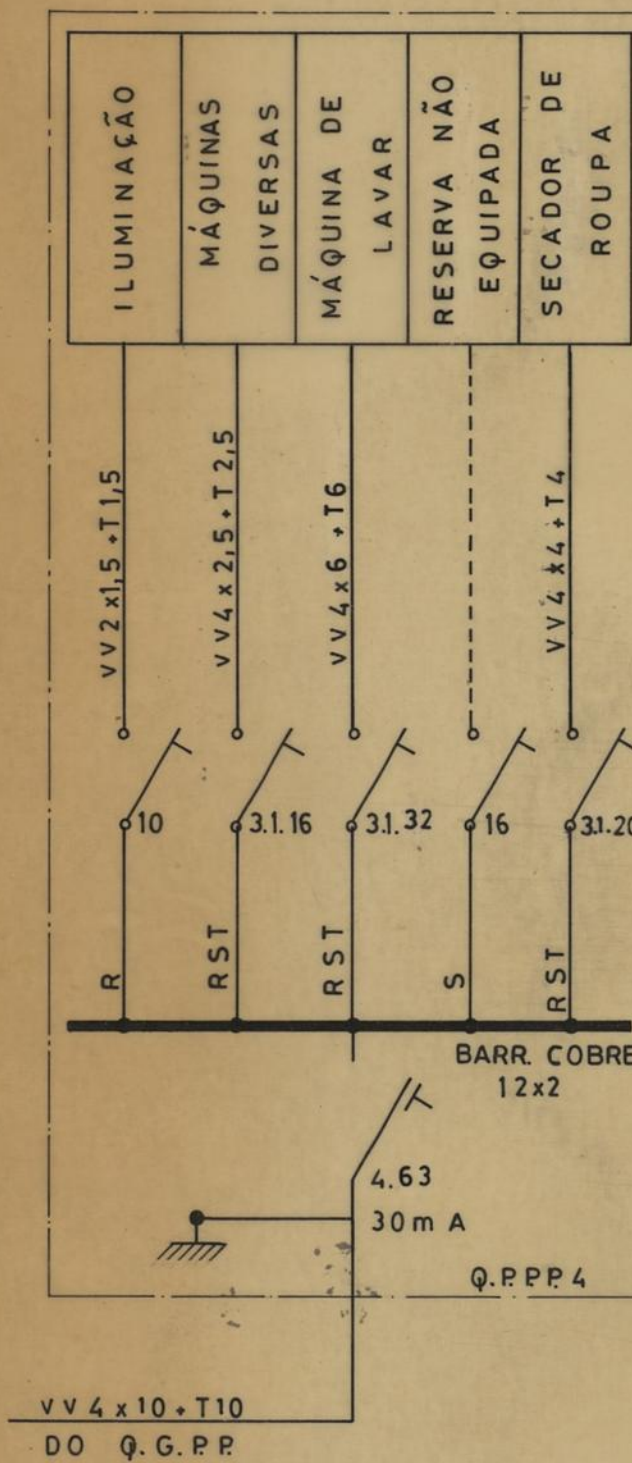

Q.P. 5

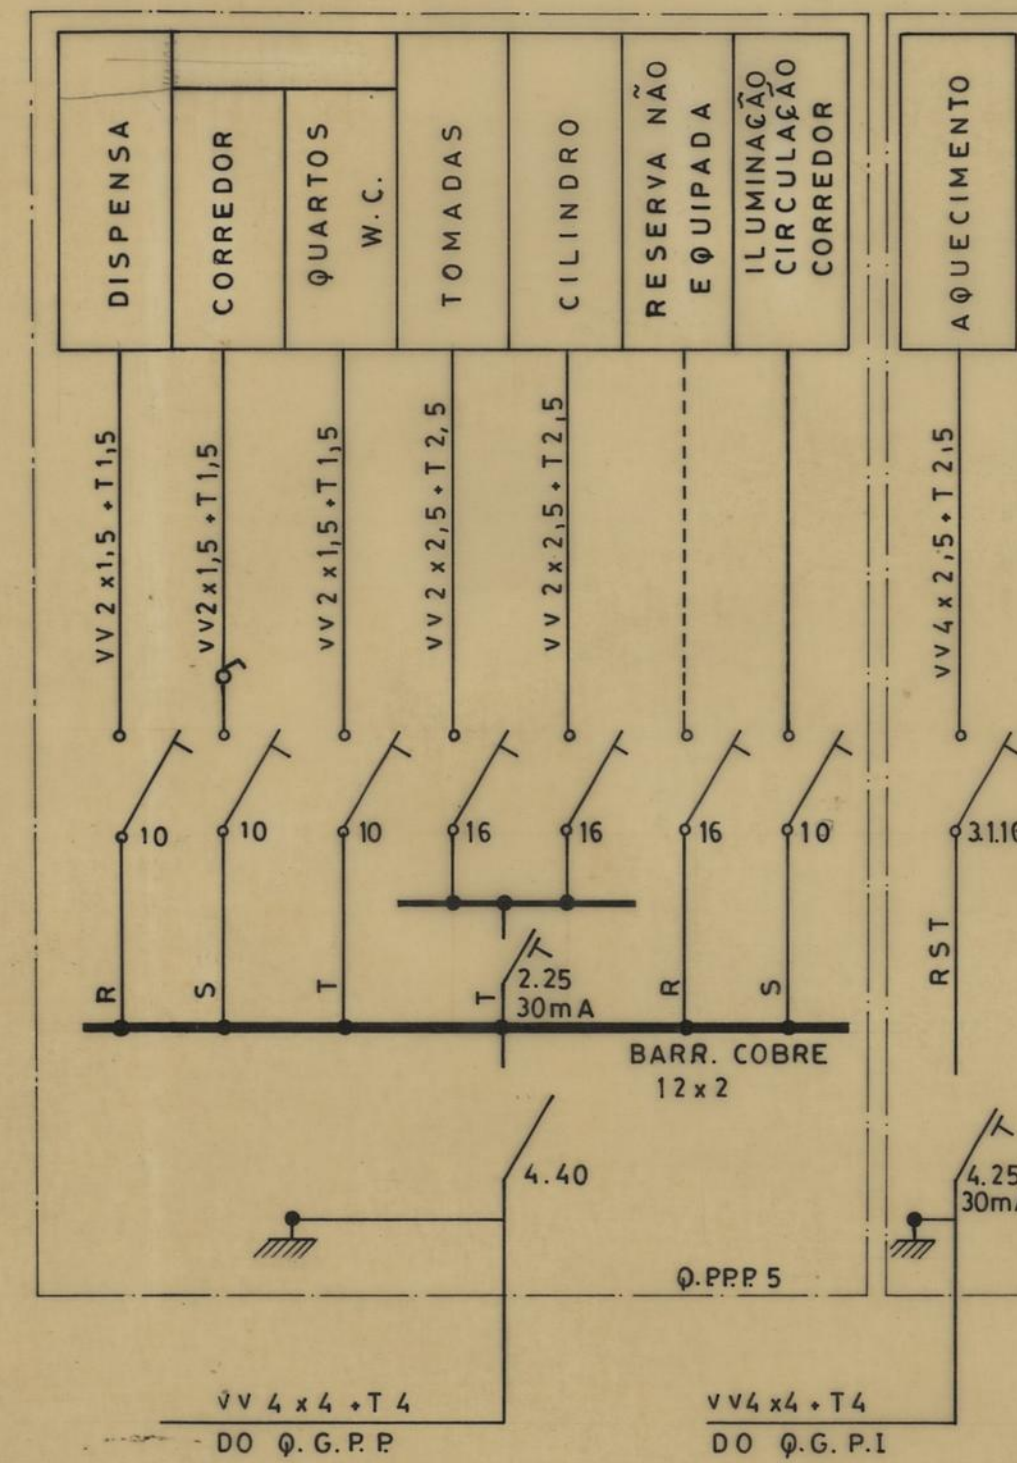

Q.P. 6

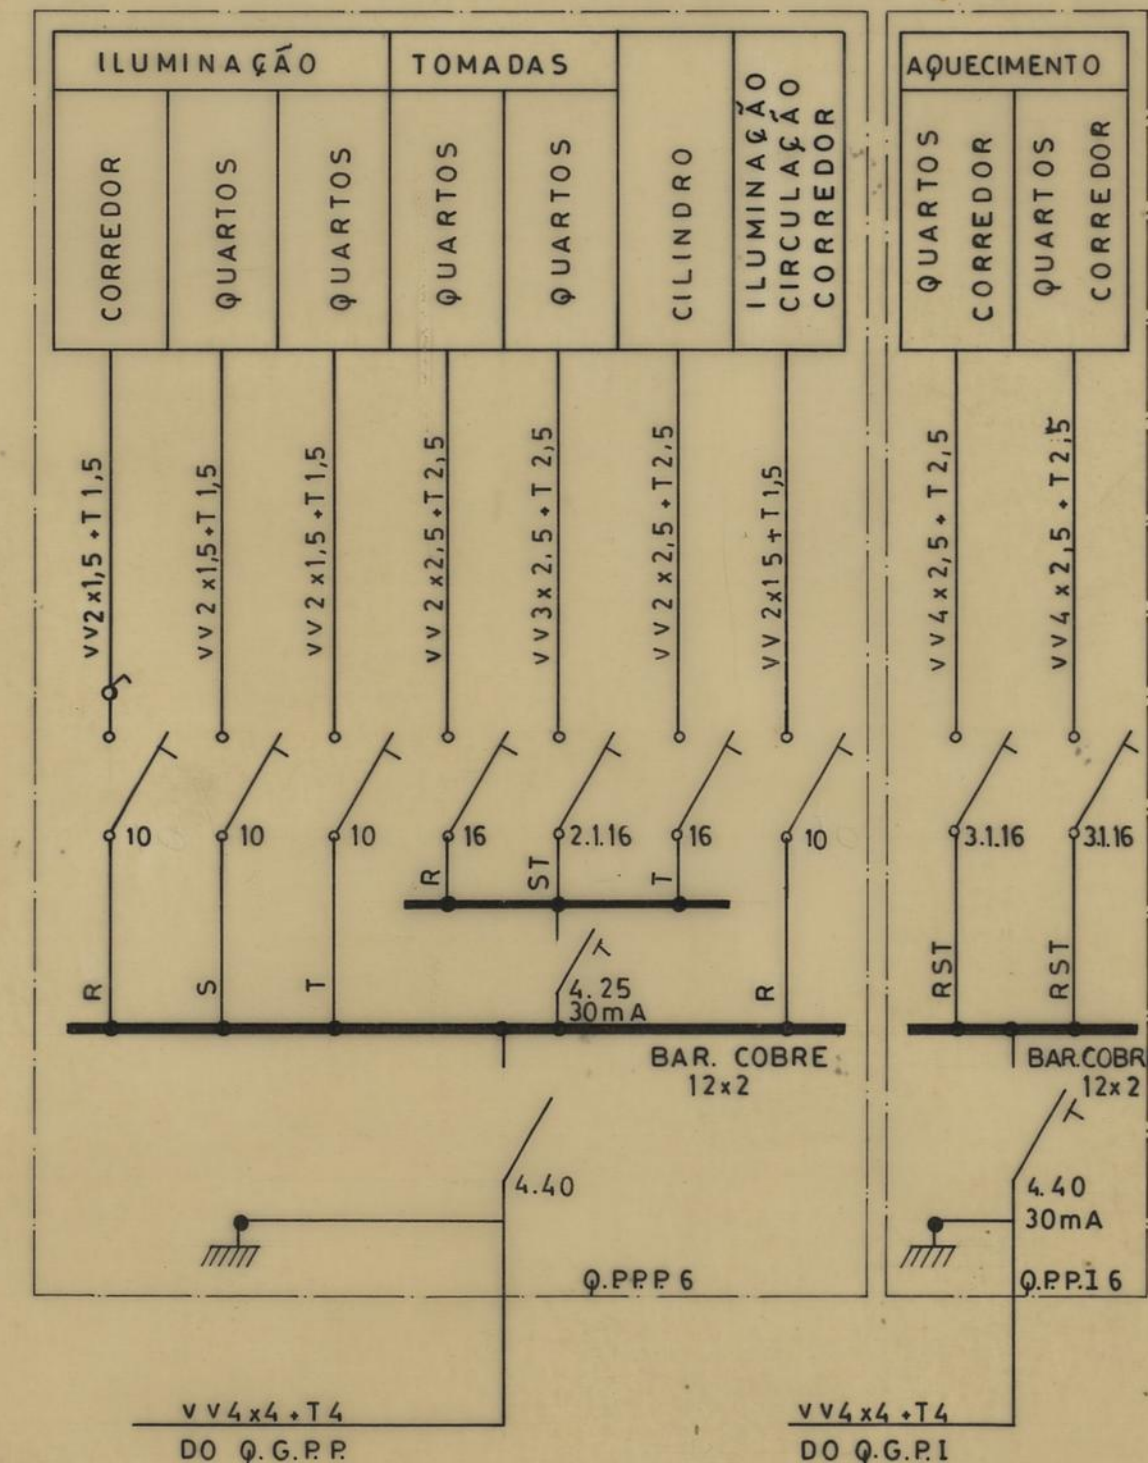

ASSOCIAÇÃO CATÓLICA INTERNACIONAL AO SERVIÇO DA JUVENTUDE FEMININA CENTRO DE ACOLHIMENTO INSTALAÇÃO ELÉCTRICA		CAMARA MUNICIPAL DO PORTO DIRECÇÃO DOS SERVIÇOS DE OBRAS D.C.C.	
DESENHO N.º		13	
ESCALAS			
ANULADO			
SUBSTITUÍDO			
DATA OUTUBRO 1982			