
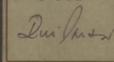
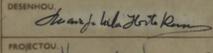


- LEGENDA**
- C.A. - caixa de areia
 - C.V. - caixa de visita
 - C.I. - caixa interceptora
 - S.P. - sifão de pavimento

ASSOCIAÇÃO CATÓLICA INTERNACIONAL AO SERVIÇO DA JUVENTUDE FEMININA CENTRO DE ACOLHIMENTO SANEAMENTO		CAMARA MUNICIPAL DO PORTO DIRECÇÃO DOS SERVIÇOS DE HABITAÇÃO REPARTIÇÃO DE CONSTRUÇÃO DE CASAS	
PLANTA		DESENHO N.º	4
		ESCALAS	1/50
O CHEFE 	DESENHOU 	ANULADO SUBSTITUÍDO	DATA JULHO DE 1980

Ligação ao coletor

Ligação a aqueduto das águas pluviais

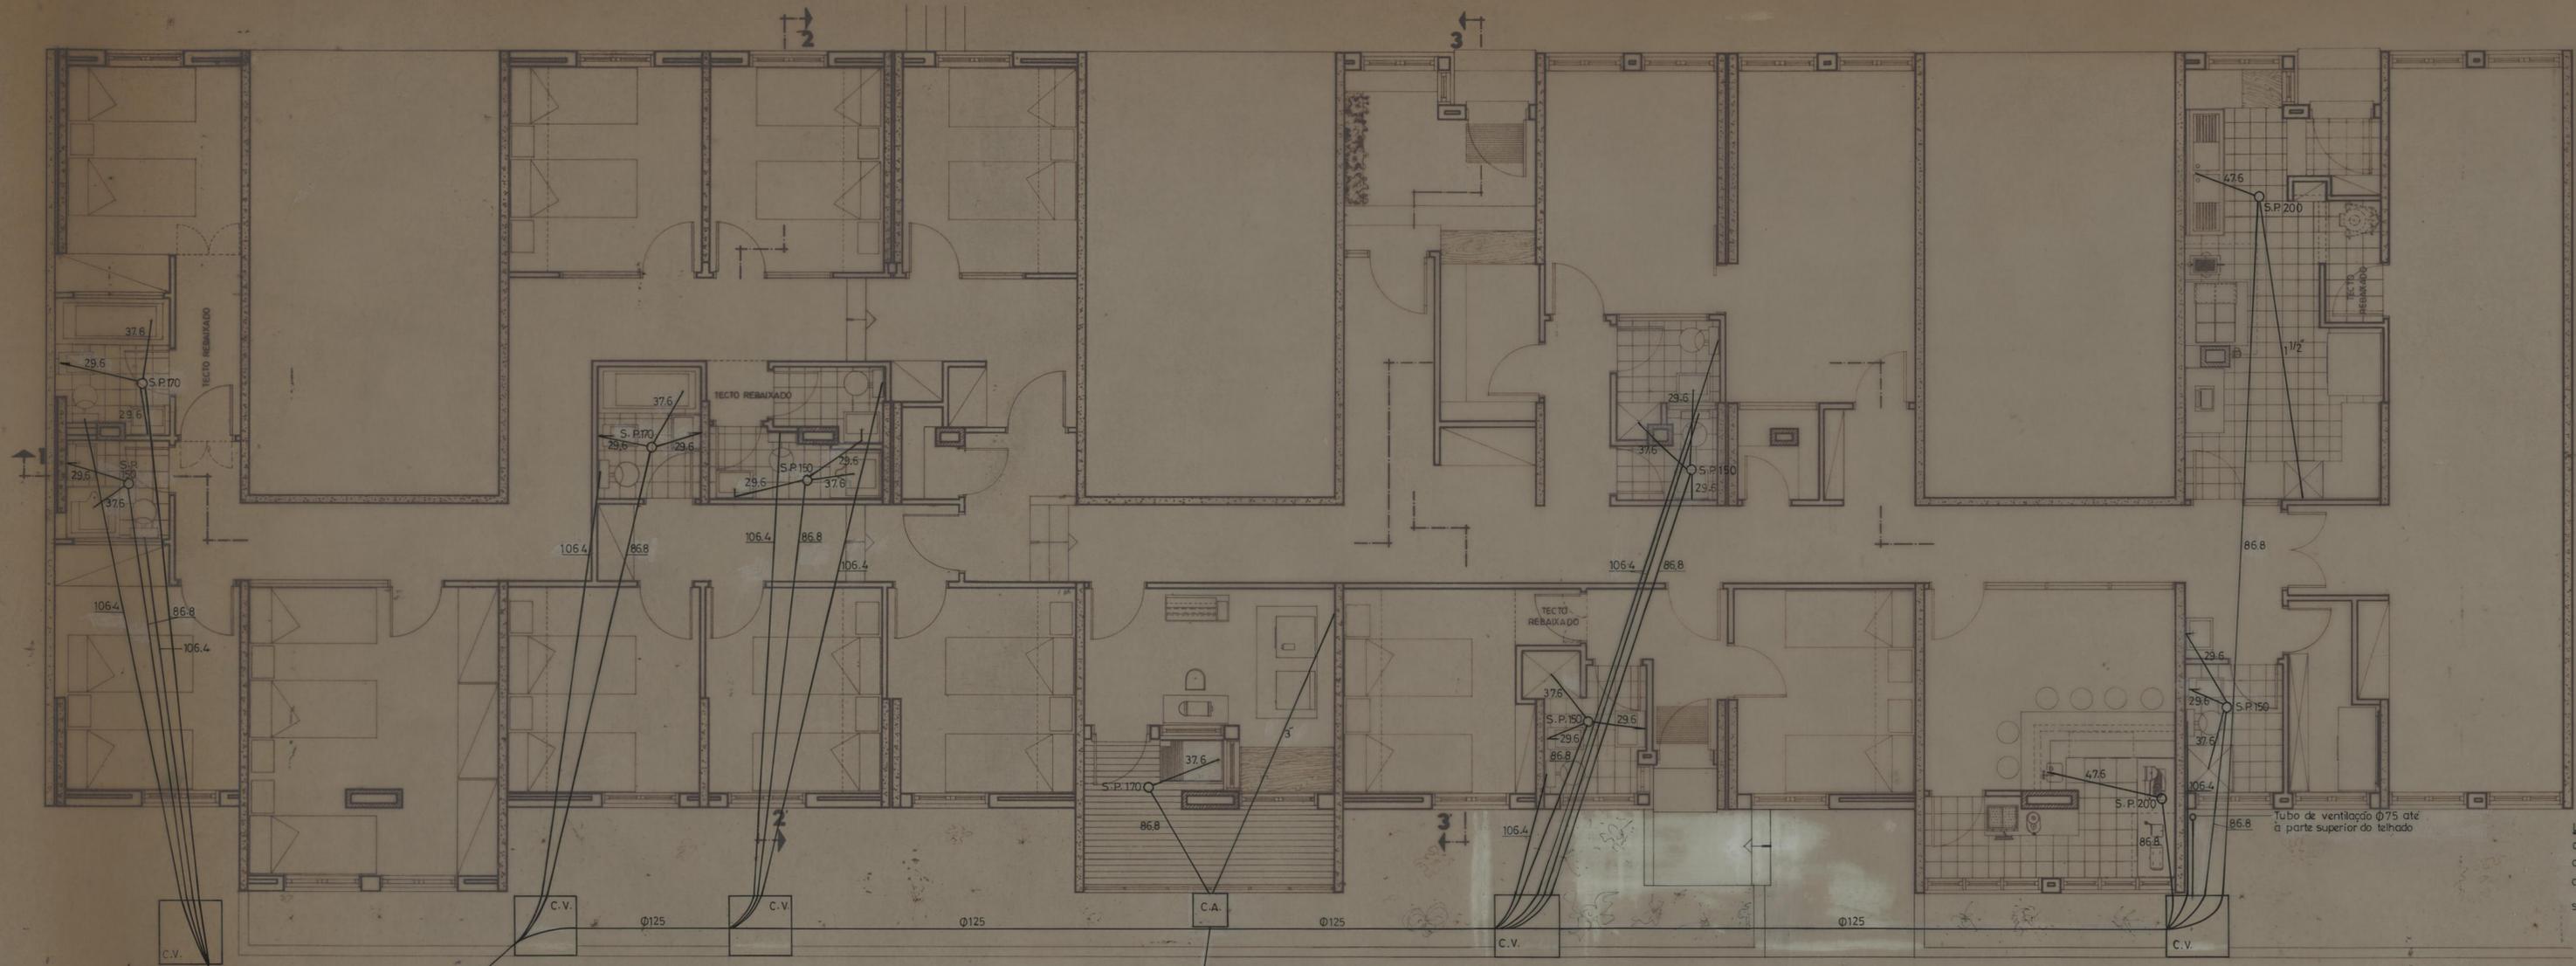

- LEGENDA**
- C.A. - caixa de areia
 - C.V. - caixa de visita
 - C.I. - caixa interceptora
 - S.P. - sitio de pavimento

Ligação ao aqueduto das águas pluviais

Ligação ao colector

ASSOCIAÇÃO CATÓLICA INTERNACIONAL AO SERVIÇO DA JUVENTUDE FEMININA CENTRO DE ACOIHMIMENTO SANEAMENTO		CAMARA MUNICIPAL DO PORTO DIRECÇÃO DOS SERVIÇOS DE OBRAS D. C. C.	
PLANTA		DESENHO N.	4A
		ESCALAS	1/50
O CHEFE	DESENHOU: <i>Manuel Lito Oliveira</i>	ANULADO	
	PROJECTOU: <i>[Signature]</i>	SUBSTITUÍDO	
		DATA JULHO DE 1980	