



PROJ.	14/8/80	1000	SOCIEDADE DE CONSTRUÇÕES SOARES DA COSTA, S.A.R.L.		SC
DES.	18/9/80	1000	SECÇÃO SANITÁRIA		
VERIF.	14/8/80	1000			
ESCALAS			G.M.P. Á RUA CENTRAL DE FRANÇOS		DESENHO Nº
			PLANTA GERAL		OBRA Nº
1: 500			LOCALIZAÇÃO DE ENTRADA DE ÁGUA NOS BLOCOS		SUBSTITUI
					I. A. E.
					1

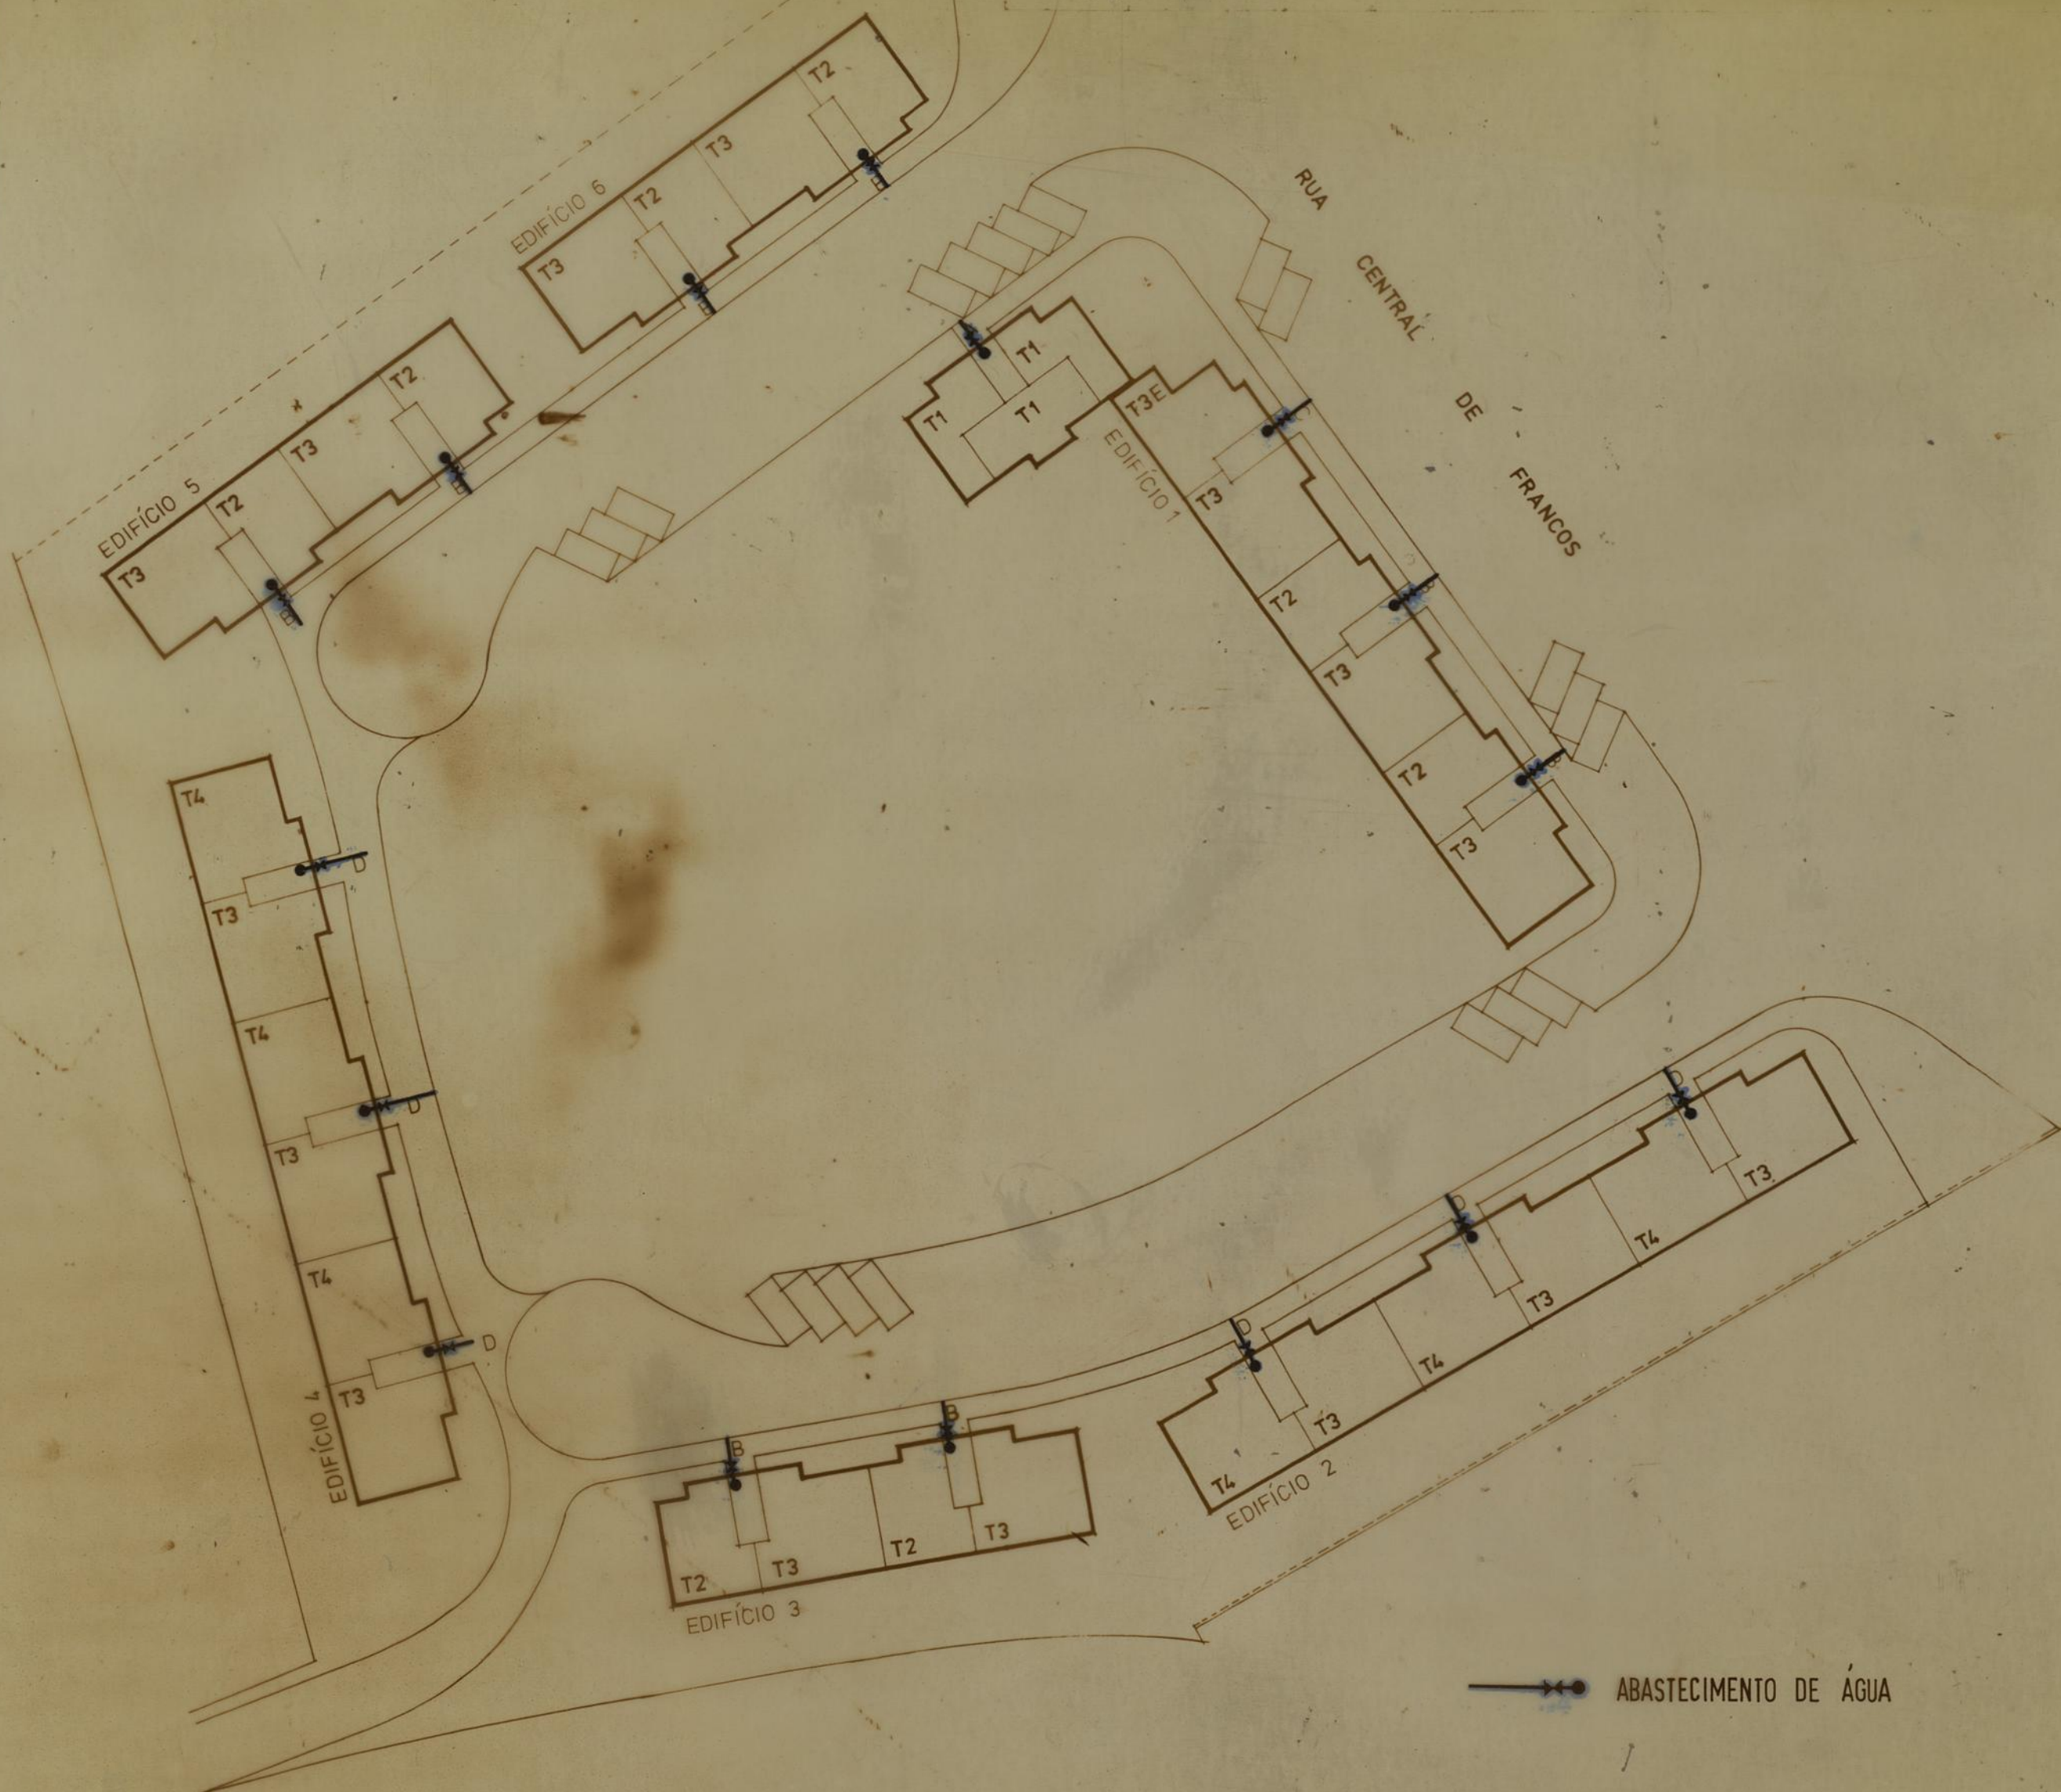


PROJ. ARQ.	28/5/79	1000	SOCIEDADE DE CONSTRUÇÕES SOARES DA COSTA, S.A.R.L.		VERTICE
DES. ARQ.	28/5/79	1000			
PROJ. EST.					CENTRO DE PROJECTOS DE CONSTRUÇÃO, R.L.
DES. EST.					PROJECTO DE Arquitectura
PROJ. ESP.					Nº A023 / 79
DES. ESP.					A
VERIF.					DES. Nº 012/80
ESCALAS			C.M. PORTO G.M.P. Á RUA CENTRAL FRANÇOS PROJECTO / VARIANTE		0
1/500			PLANTA GERAL		SUBSTITUI O Nº 623/79
EXPRESSAMENTE PROIBIDA A REPRODUÇÃO OU UTILIZAÇÃO PARCIAL OU TOTAL SEM AUTORIZAÇÃO PRÉVIA			RUA DO ALMADA, 597 PORTO TEL. 34772		

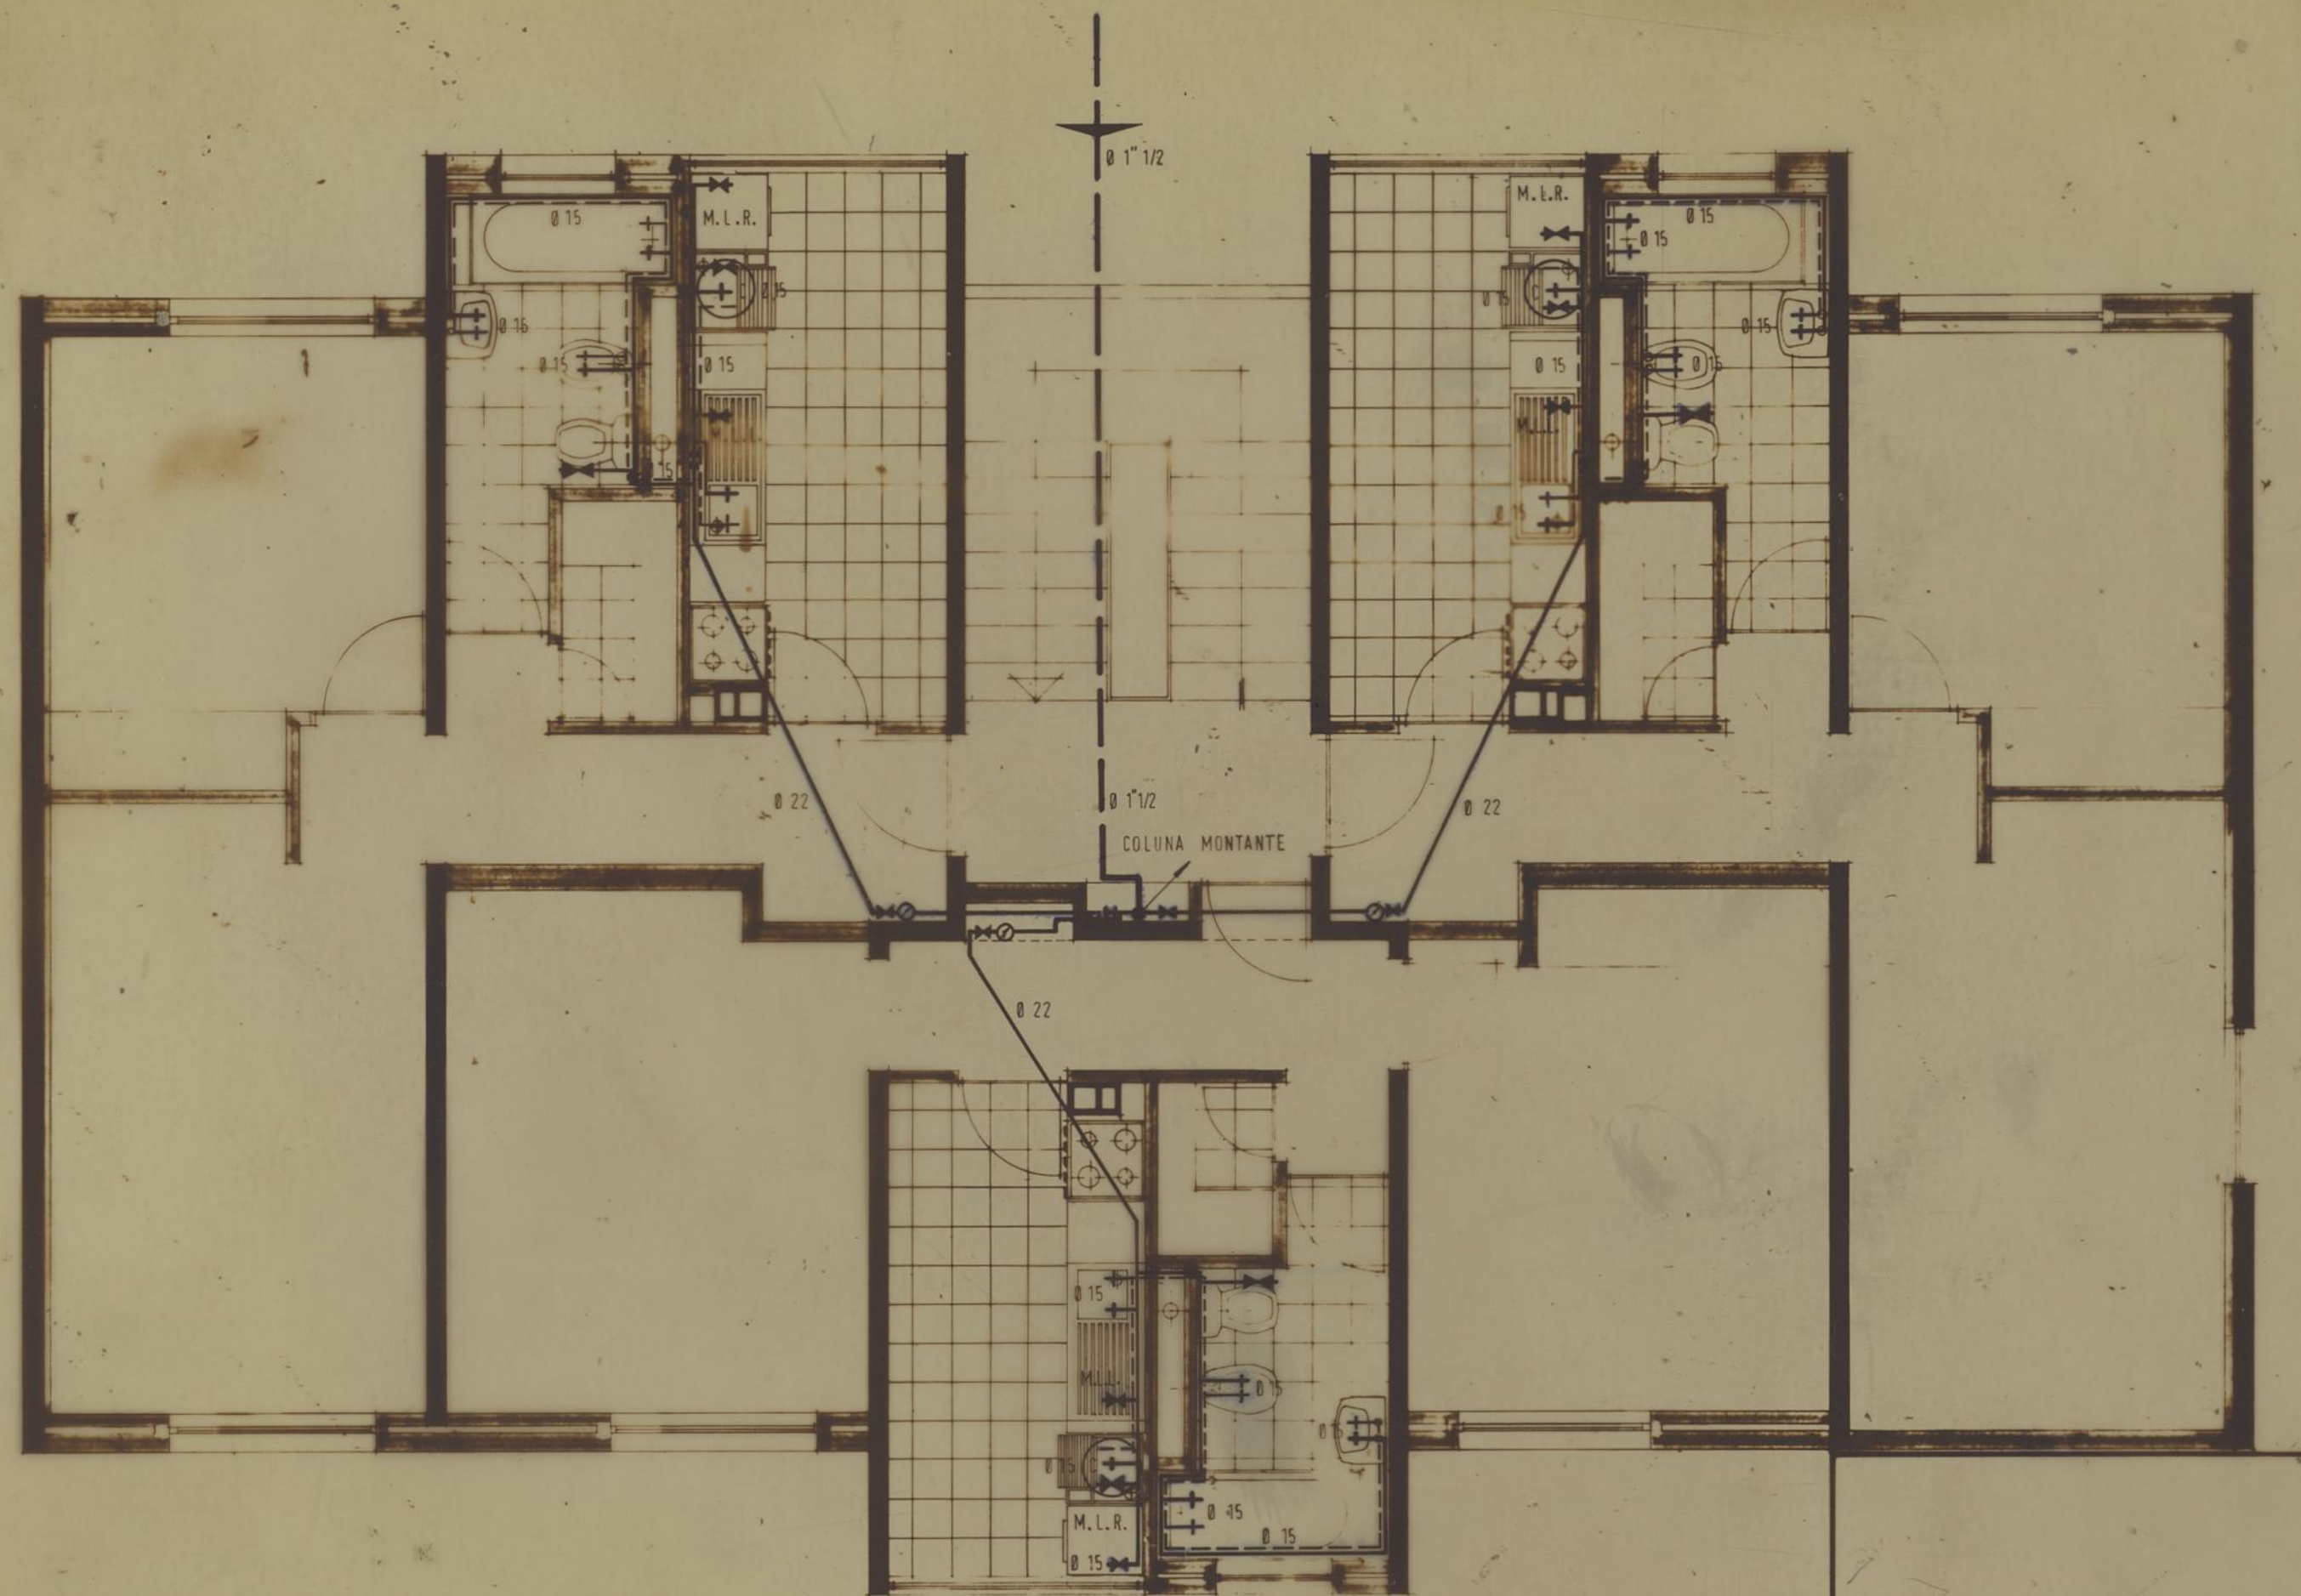

LEGENDA

- REDE DE ÁGUA FRIA
- - - QUENTE
- COLUNA MONTANTE
- M. L. L. MÁQUINA DE LAVAR LOUÇA
- M. L. R. " " ROUPA
- CILINDRO
- X— TORNEIRA DE PASSAGEM
- X—X— CONTADOR


PROJ. 1/8/80	DES. 31/7/80	VERIF. 15/8/80	SOCIEDADE DE CONSTRUÇÕES SOARES DA COSTA, S.A.R.L.		SC
SECCÃO SANITÁRIA					
ESCALAS	G.M.P. Á RUA CENTRAL DE FRANÇOS		DESENHO Nº	OBRA Nº	
1:50	PLANTA TIPO T1		□ □ □ □ □		
	REDE DE ABASTECIMENTO DE ÁGUA		SUBSTITUI	L.A.E.	
			SUBST. POR	3	
PROJ. ARG. 28/5/79	SOCIEDADE DE CONSTRUÇÕES SOARES DA COSTA, S.A.R.L.		VERTICE		
DES. ARG. 28/5/79	C.M. PORTO		CENTRO DE PROJECTOS DE CONSTRUÇÃO, L.		
PROJ. EST. 28/5/79	G.M.P. Á RUA CENTRAL FRANÇOS		PROJECTO DE Arquitectura		
DES. EST.	PROJECTO/VARIANTE		Nº A023/79		
PROJ. ESP.			DES. Nº 053/80		
DES. ESP.			SUBSTITUI O Nº		
VERIF.			1º		
ESCALAS	1/50		PLANTA TIPO-T1		
EXPRESSAMENTE PROIBIDA A REPRODUÇÃO OU UTILIZAÇÃO PARCIAL OU TOTAL SEM AUTORIZAÇÃO PRÉVIA					
RUA DO ALMADA 597 PORTO TEL 3147 72					

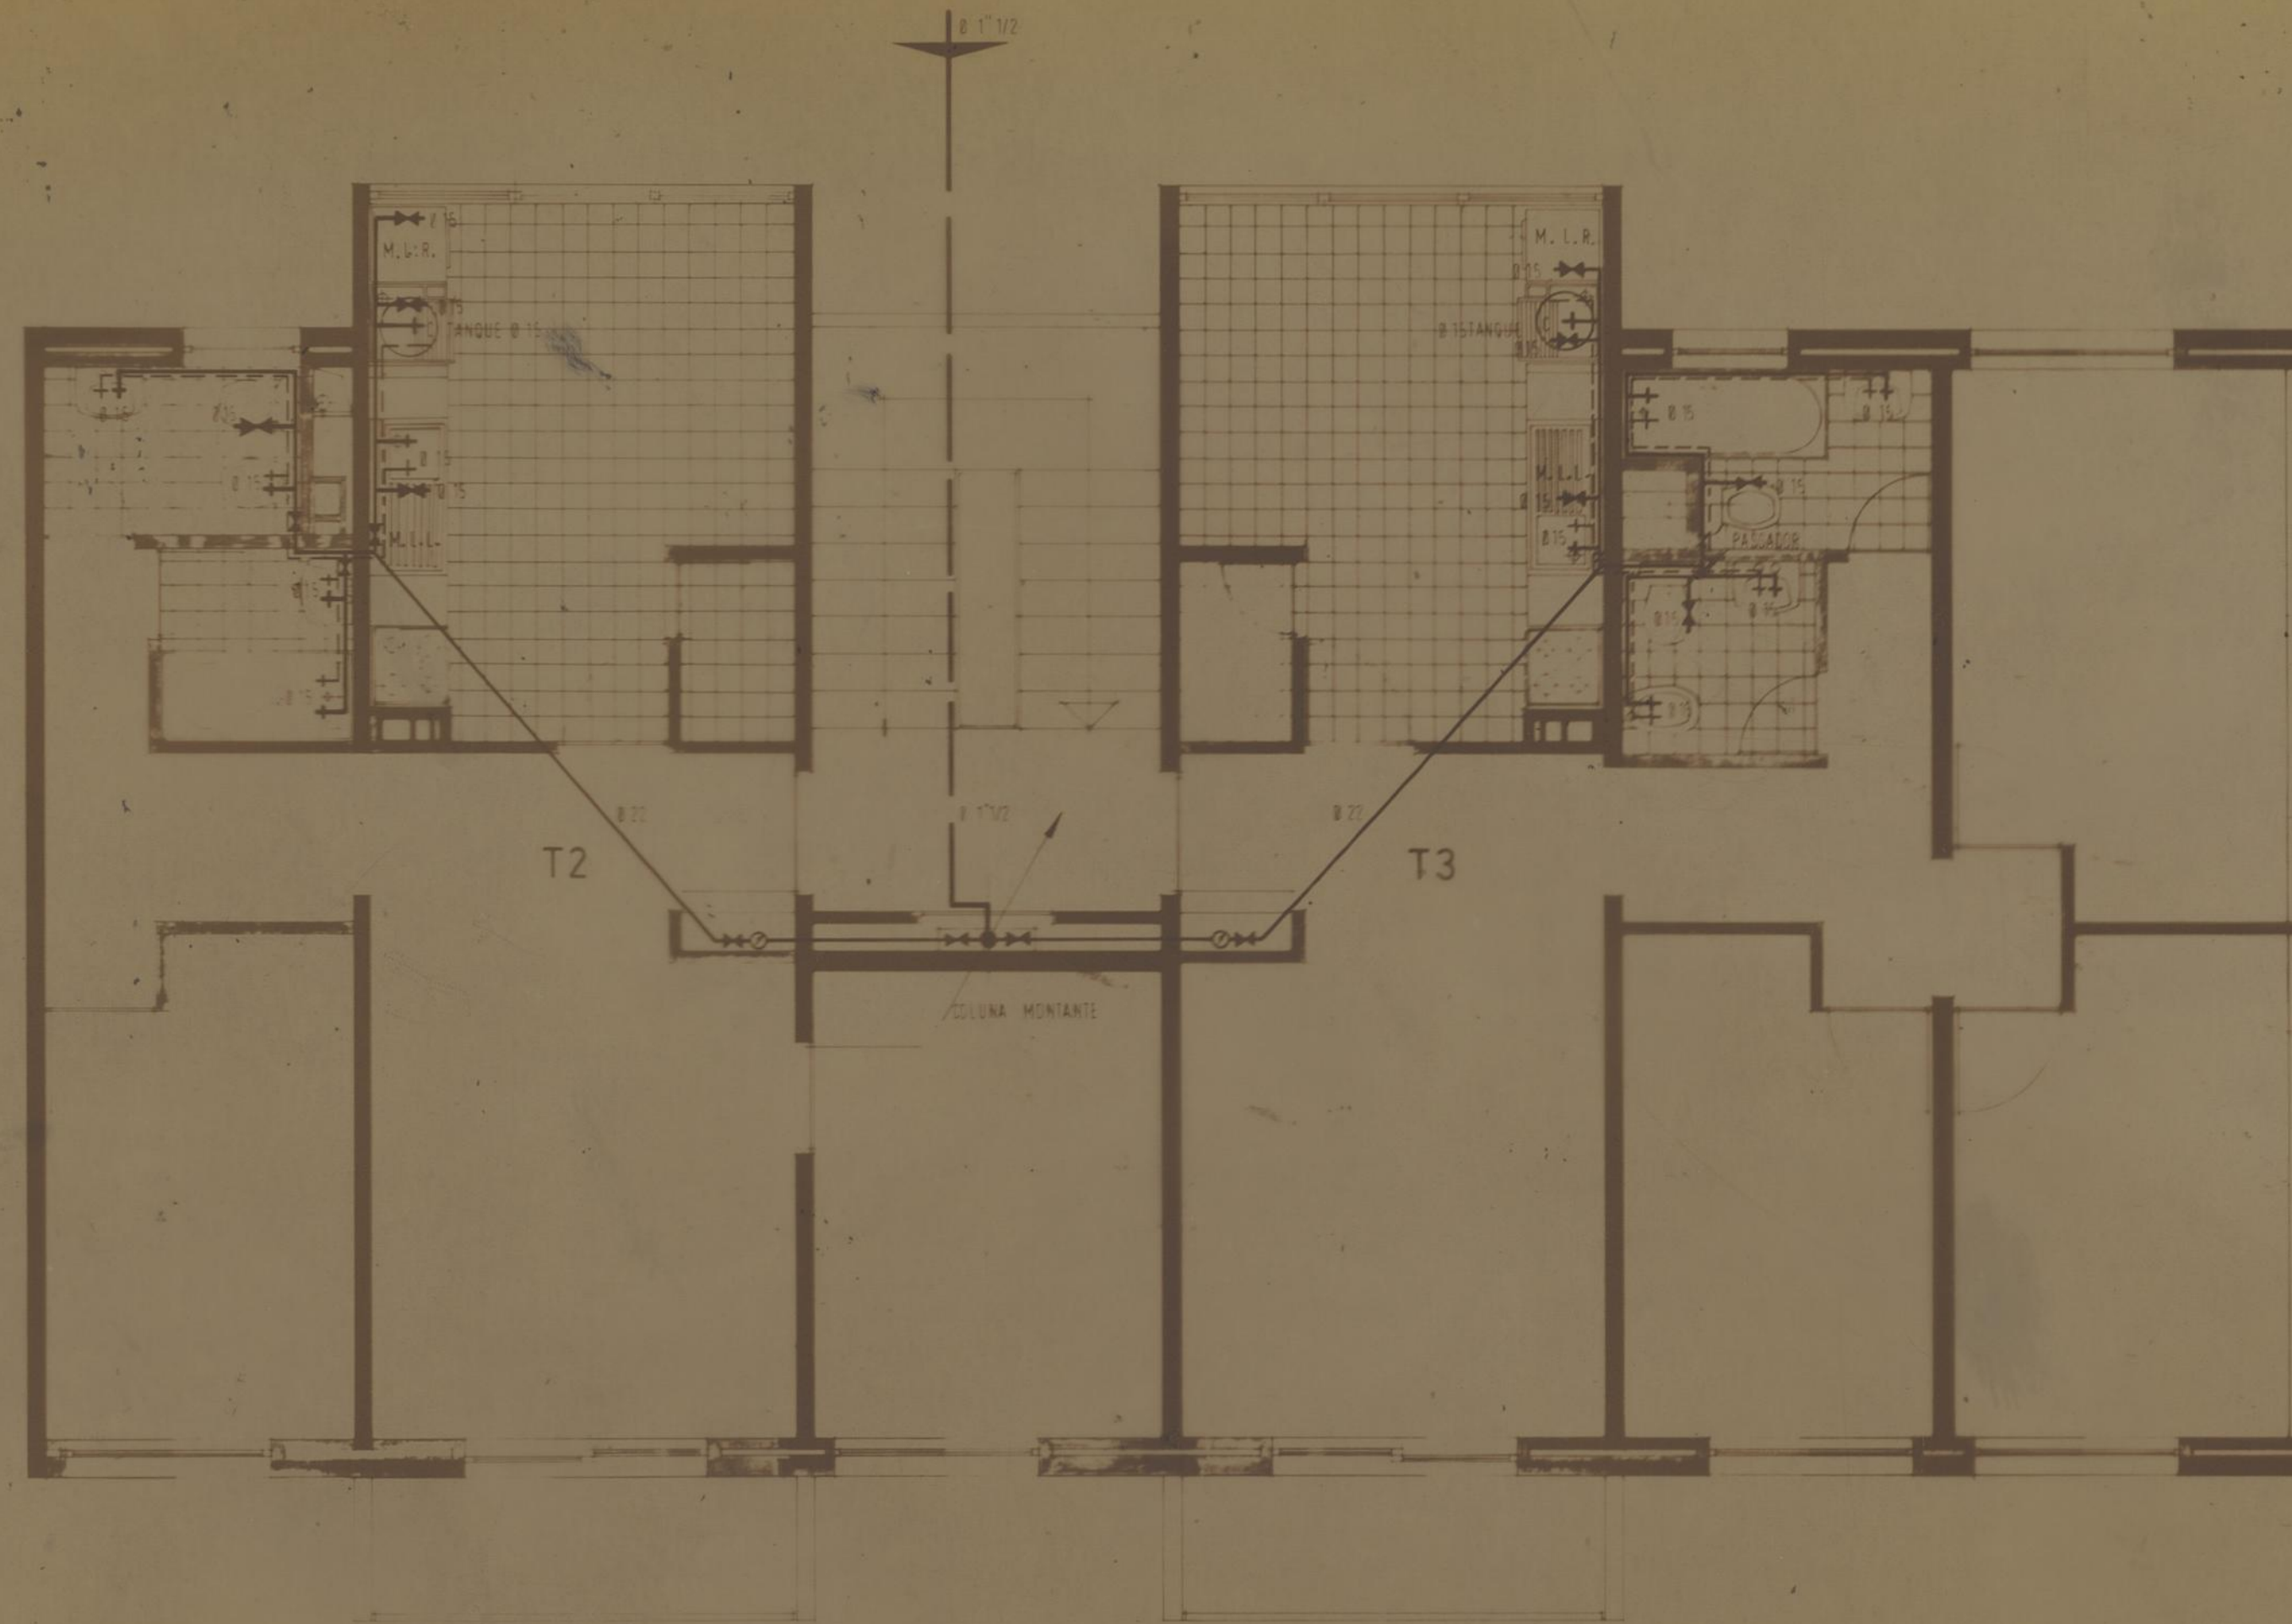


LEGENDA

- REDE DE ÁGUA FRIA
- QUENTE
- COLUNA MONTANTE
- M.L.L. - MÁQUINA DE LAVAR LOUÇA
- M.L.R. - " " " ROUPA
- CILINDRO
- TORNEIRA DE PASSAGEM
- CONTADOR
- REDE DE VENTILAÇÃO


PROJ. 1/8/80	DES. 5/8/80	VERIF. 10/8/80	SÓCIEDADE DE CONSTRUÇÕES SOARES DA COSTA, S.A.R.L.		
SECCÃO SANITÁRIA					
ESCALAS			G.M.P.-A RUA CENTRAL DE FRANÇOS	DESENHO Nº	OBRA Nº
1:50			PLANTA TIPO T2/T3	□□□□□	
			REDE DE ABASTECIMENTO DE ÁGUA	SUBSTITUI	I. A. E.
				SUBST. POR	5
PROJ. ARO	DES. ARO	PROJ. EST	SOCIETUDE DE CONSTRUÇÕES SOARES DA COSTA, S.A.R.L.		
DES. EST	PROJ. ESP	DES. ESP	C.M. PORTO		
VERIF.			G.M.P. A RUA CENTRAL FRANÇOS		PROJECTO DE Arquitectura
ESCALAS			PROJECTO / VARIANTE		Nº 4023/79
1/50			PLANTA TIPO T2-T3		DES. Nº 064/80
					SUBSTITUI O Nº
					2

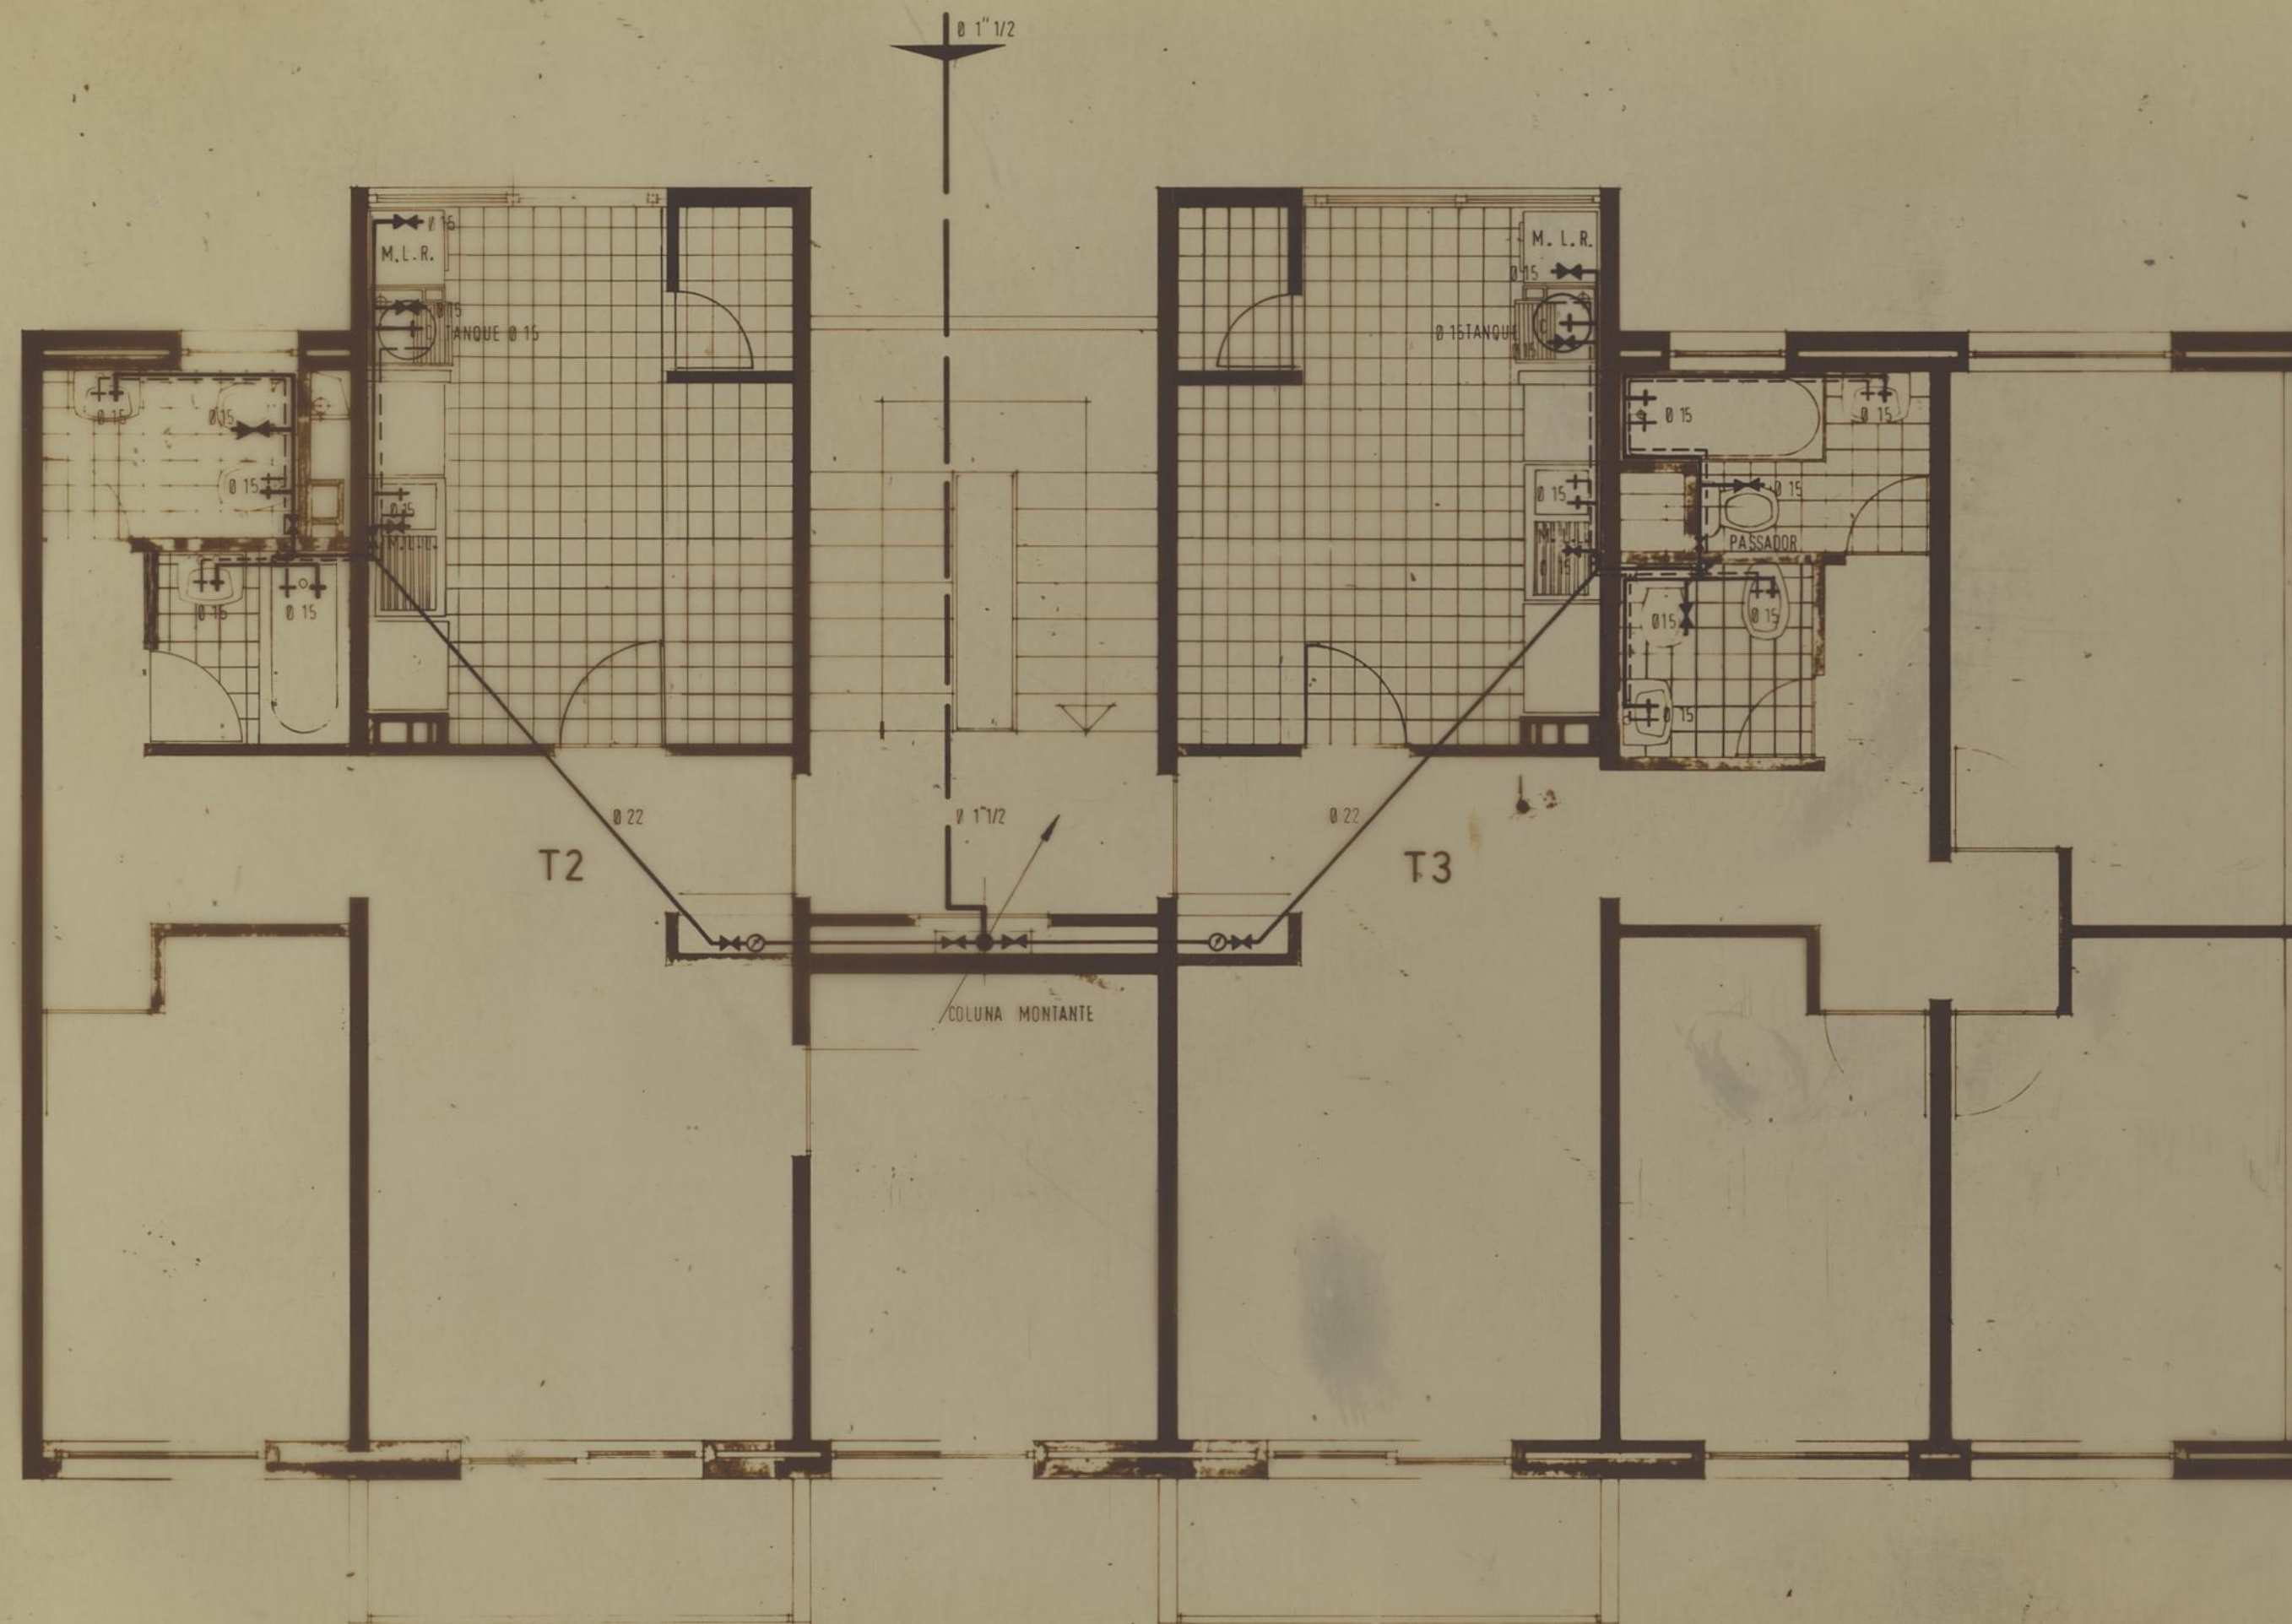


LEGENDA

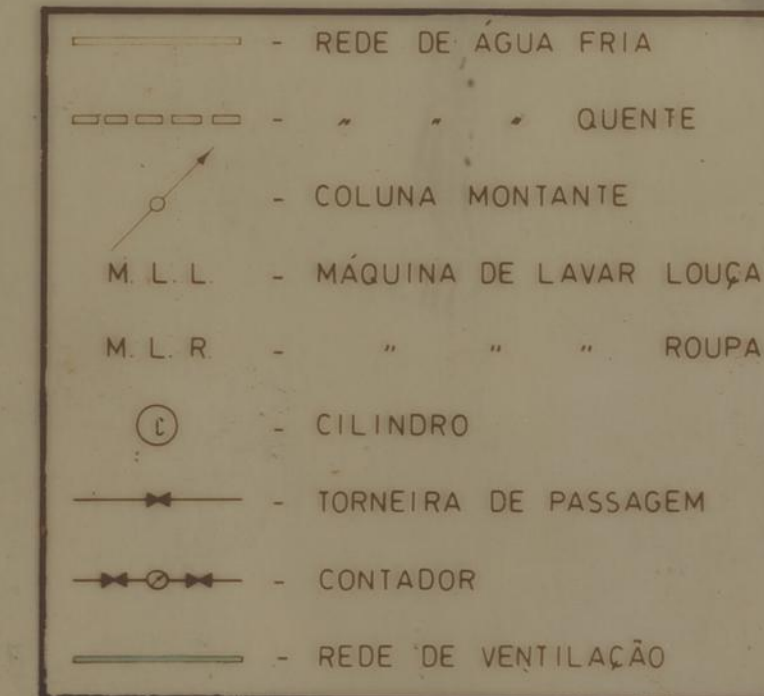


PROJ. 1/8/80	SOCIEDADE DE CONSTRUÇÕES SOARES DA COSTA, S.A.R.L.		SC
DES. 5/8/80	SECCÃO SANITÁRIA		
VERIF. 10/8/80	G.M.P.-À RUA CENTRAL DE FRANCOS		DESENHO Nº
ESCALAS	PLANTA TIPO T2 / T3		OBRA Nº
1:50	REDE DE ABASTECIMENTO DE ÁGUA		SUBSTITUI
			SUBST. POR
PROJ. ARQ. 1/8/80	SOCIEDADE DE CONSTRUÇÕES SOARES DA COSTA, S.A.R.L.		VERTICE
DES. ARQ. 5/8/80	C.M. PORTO		
PROJ. EST. 1/8/80	G.M.P. À RUA CENTRAL FRANCOS		PROJECTO DE Arquitectura
DES. EST. 5/8/80	PROJECTO / VARIANTE		Nº A023/79
PROJ. ESP. 1/8/80			DES. Nº 064/80
DES. ESP. 5/8/80			
VERIF. 10/8/80			
ESCALAS	PLANTA TIPO T2 - T3		
1/50			
EXPRESSAMENTE PROIBIDA A REPRODUÇÃO OU UTILIZAÇÃO PARCIAL OU TOTAL SEM AUTORIZAÇÃO PRÉVIA			RUA DO ALMADA, 597 PORTO TEL. 314772

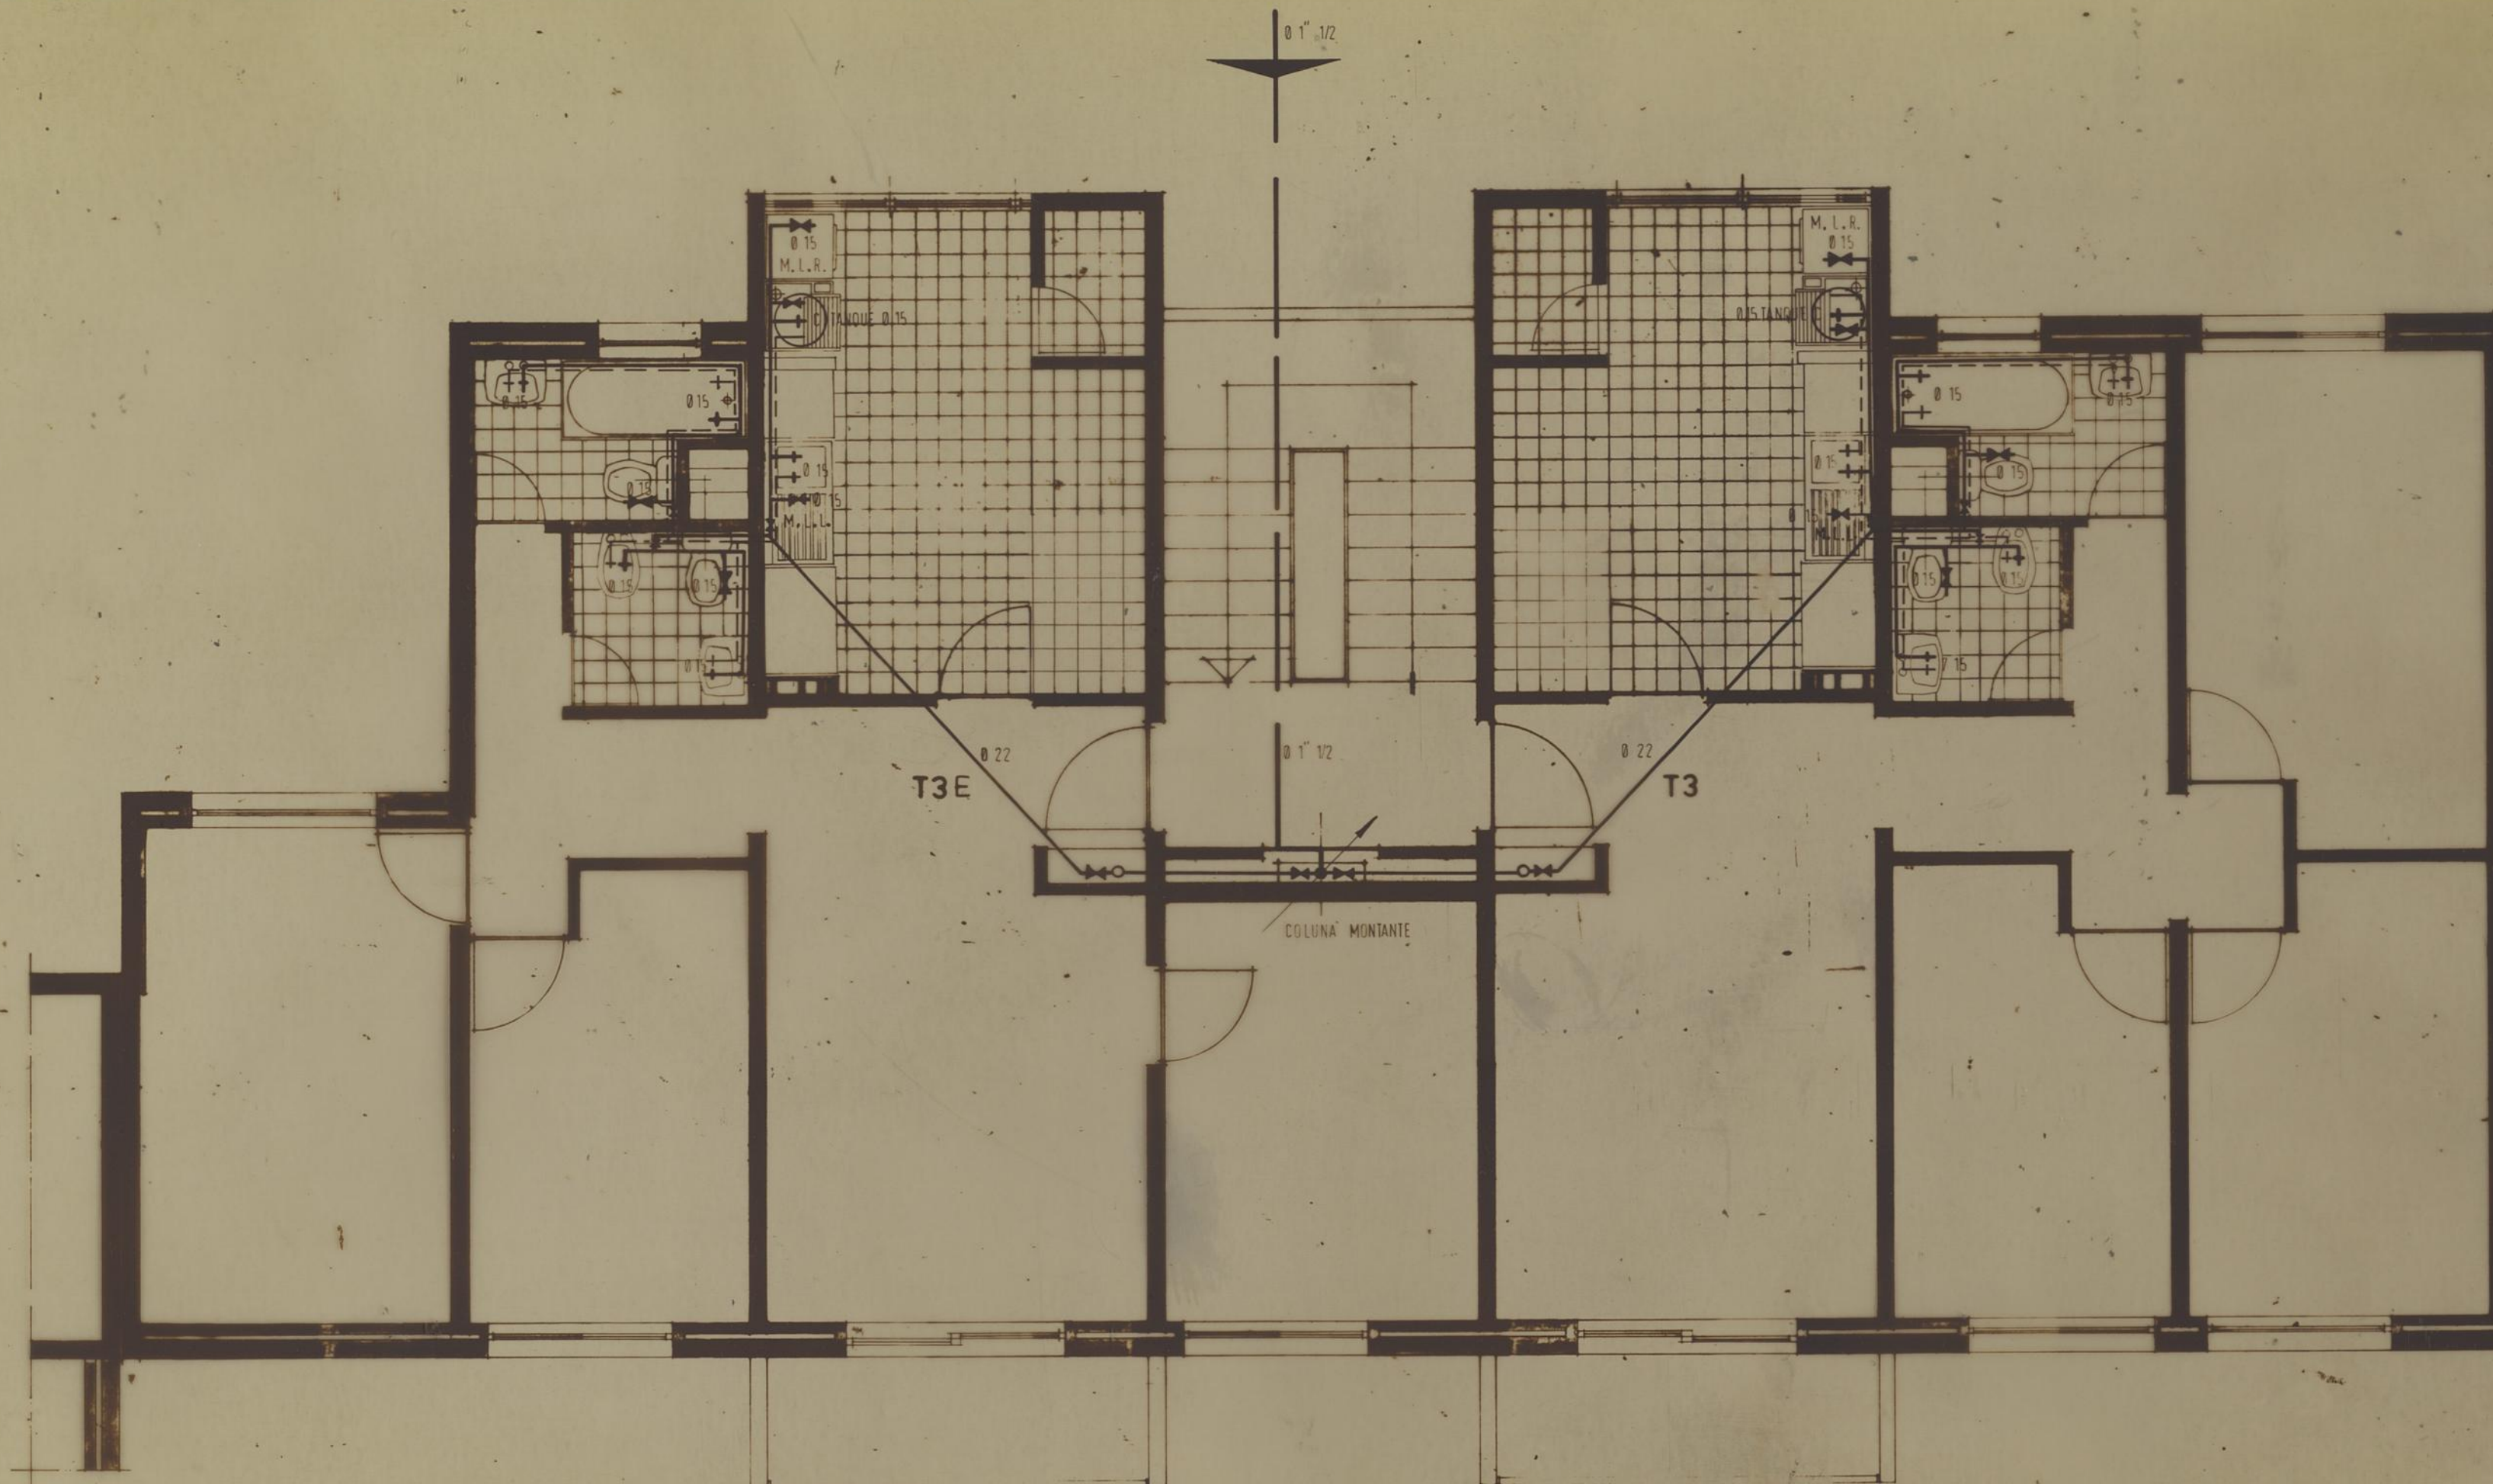

LEGENDA

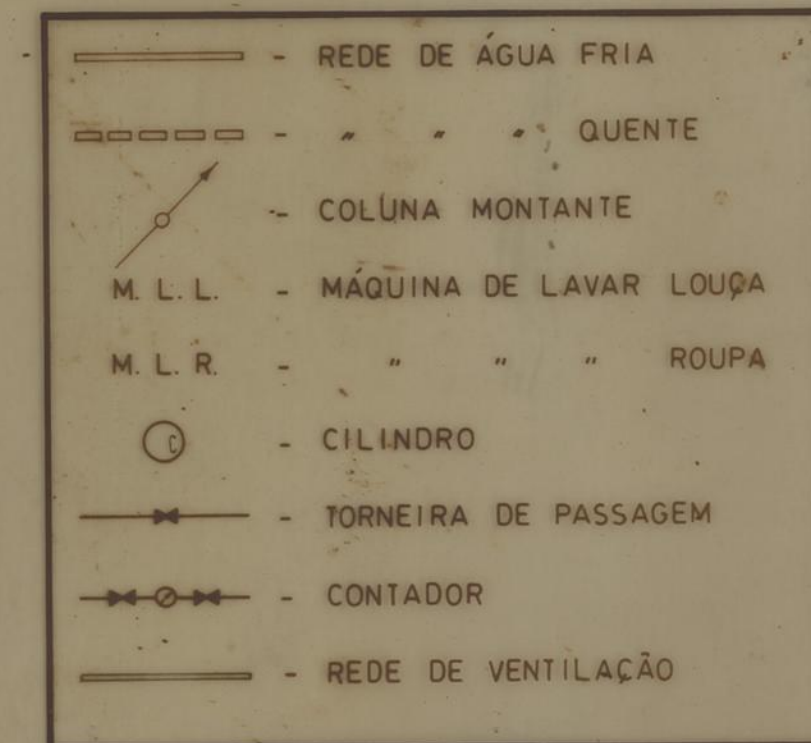

PROJ. 1/8/80	DES. 1/6/80	VERIF. 14/08/80	SOCIEDADE DE CONSTRUÇÕES SOARES DA COSTA, S.A.R.L.		SC
SECCÃO SANITÁRIA			G.M.P. Á RUA CENTRAL DE FRANCOS		
PLANTA TIPO T3E/T3			DESENHO Nº	OBRA Nº	
REDE DE ABASTECIMENTO DE ÁGUA			SUBSTITUI	I. A. E.	
1:50			SUBST. POR	7	
PROJ. ARG. 1/8/80			SOCIEDADE DE CONSTRUÇÕES SOARES DA COSTA, S.A.R.L.		VERTICE
DES. ARG. 1/6/80			C.M. PORTO		
PROJ. EST.			G.M.P. Á RUA CENTRAL FRANCOS		
DES. EST.			PROJECTO / VARIANTE		
PROJ. ESP.			PLANTA TIPO T3-T3E		
DES. ESP.					
VERIF.					
ESCALAS			PROJECTO DE Arquitectura		
1/50			Nº A023/79		
			DES. Nº 065/80		
			SUBSTITUI O Nº		
			RUA DO ALMADA, 997 PORTO TEL. 281		

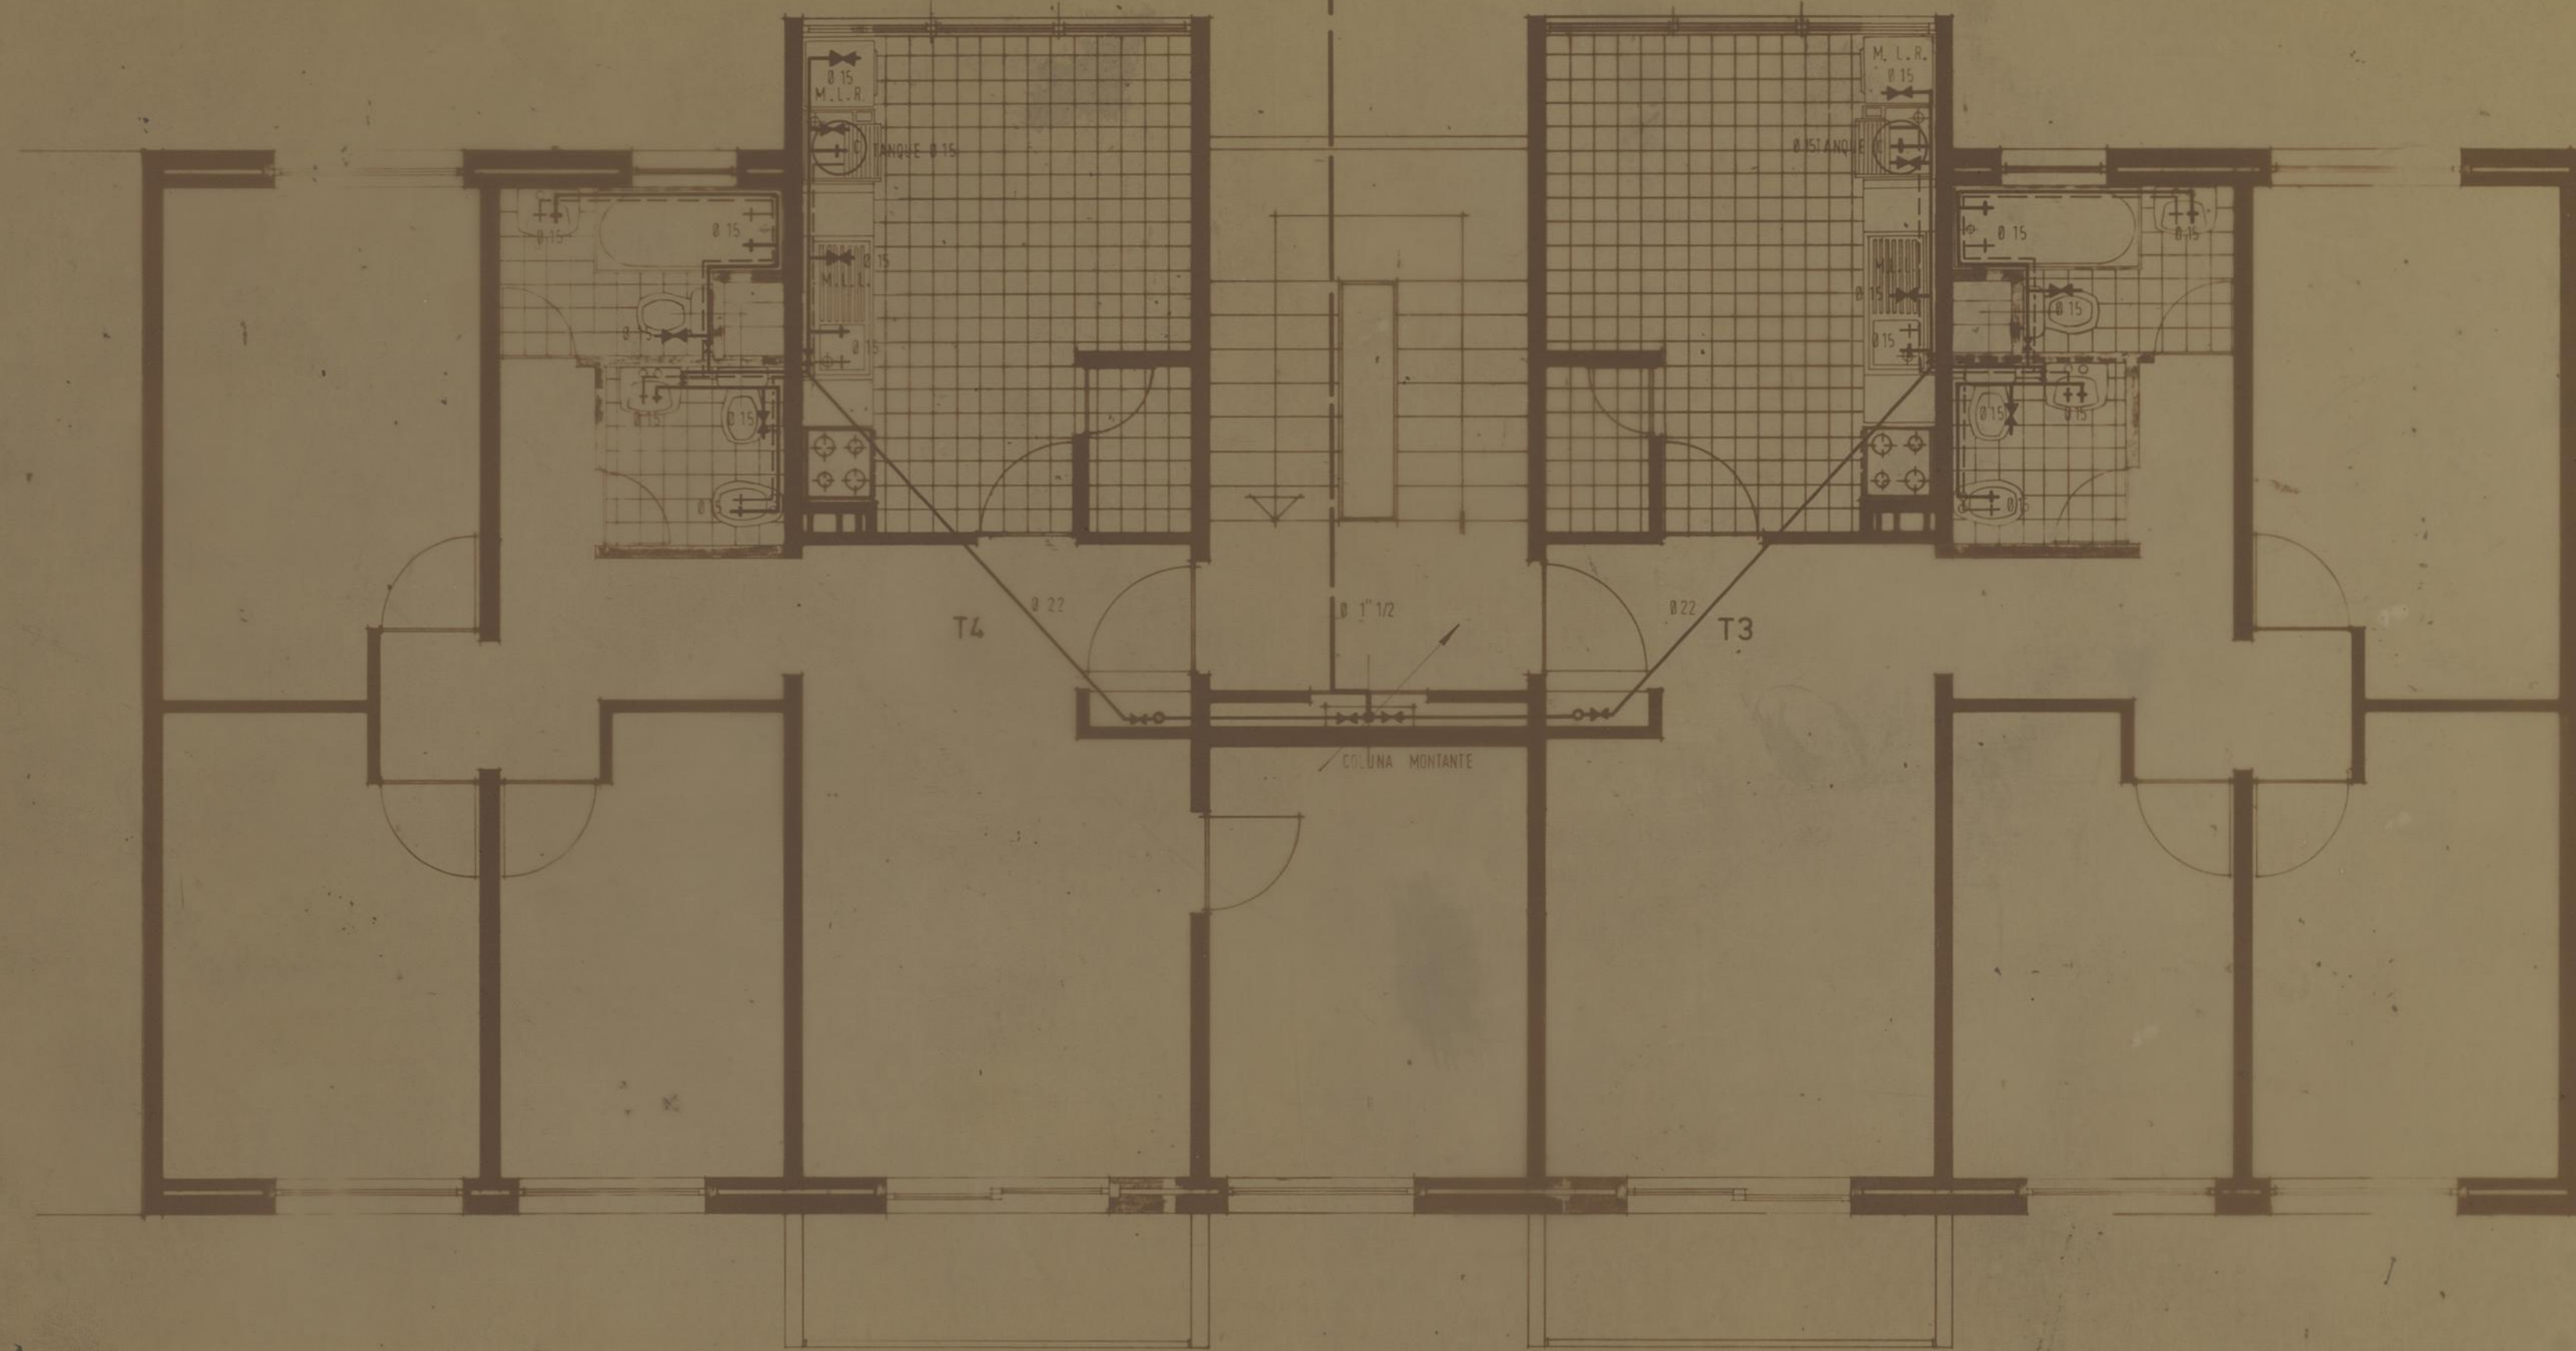

LEGENDA

- REDE DE ÁGUA FRIA
- REDE DE ÁGUA QUENTE
- COLUNA MONTANTE
- M.L.L. - MÁQUINA DE LAVAR LOUÇA
- M.L.R. - " " " ROUPA
- CILINDRO
- TORNEIRA DE PASSAGEM
- CONTADOR
- REDE DE VENTILAÇÃO

PROJ. 1/8/80	DES. 6/8/80	VER. 10/8/80	SOCIEDADE DE CONSTRUÇÕES SOARES DA COSTA, S.A.R.L.		
ESCALAS 1:50			SECCÃO SANITÁRIA		
G.M.P. Á RUA CENTRAL DE FRANCOS			DESENHO Nº	OBRA Nº	
PLANTA TIPO T3 / T4			SUBSTITUI	I. A.	
REDE DE ABASTECIMENTO DE ÁGUA			SUBST. POR	9	
SOCIEDADE DE CONSTRUÇÕES SOARES DA COSTA, S.A.R.L.			VERTICAL		
C.M. PORTO			PROJECTO de Arquitectura		
G.M.P. Á RUA CENTRAL FRANCOS			Nº A023/79	A	
PROJECTO / VARIANTE			DES. Nº 65/80	4	
PLANTA TIPO T3-T4			SUBSTITUI O Nº		
EXPRESSIONAMENTE PROIBIDA A REPRODUÇÃO OU UTILIZAÇÃO PARCIAL OU TOTAL SEM AUTORIZAÇÃO PREVIA			RUA DO ALMADA, 887 PORTO TEL. 221 21 21		