





MORADIAS T ₁	-	12
T ₂	-	32
T ₃	-	64
T ₄	-	24
TOTAL		132

GRUPO DE MORADIAS POPULARES JUNTO À RUA CENTRAL DE FRANCOIS BETÃO ARMADO		CÂMARA MUNICIPAL DO PORTO DIRECÇÃO DOS SERVIÇOS DE HABITAÇÃO PARTICIPAÇÃO DE CONSTRUÇÃO DE CASAS	
PLANTA TOPOGRÁFICA JUNTAS DE DILATAÇÃO		DESENHO N.º	1
		ESCALAS	1 / 500
ENL. CHIFE	DESENHOU	ANULADO	
		SUBSTITUÍDO	
PROJECTO		DATA NOVEMBRO DE 1978	

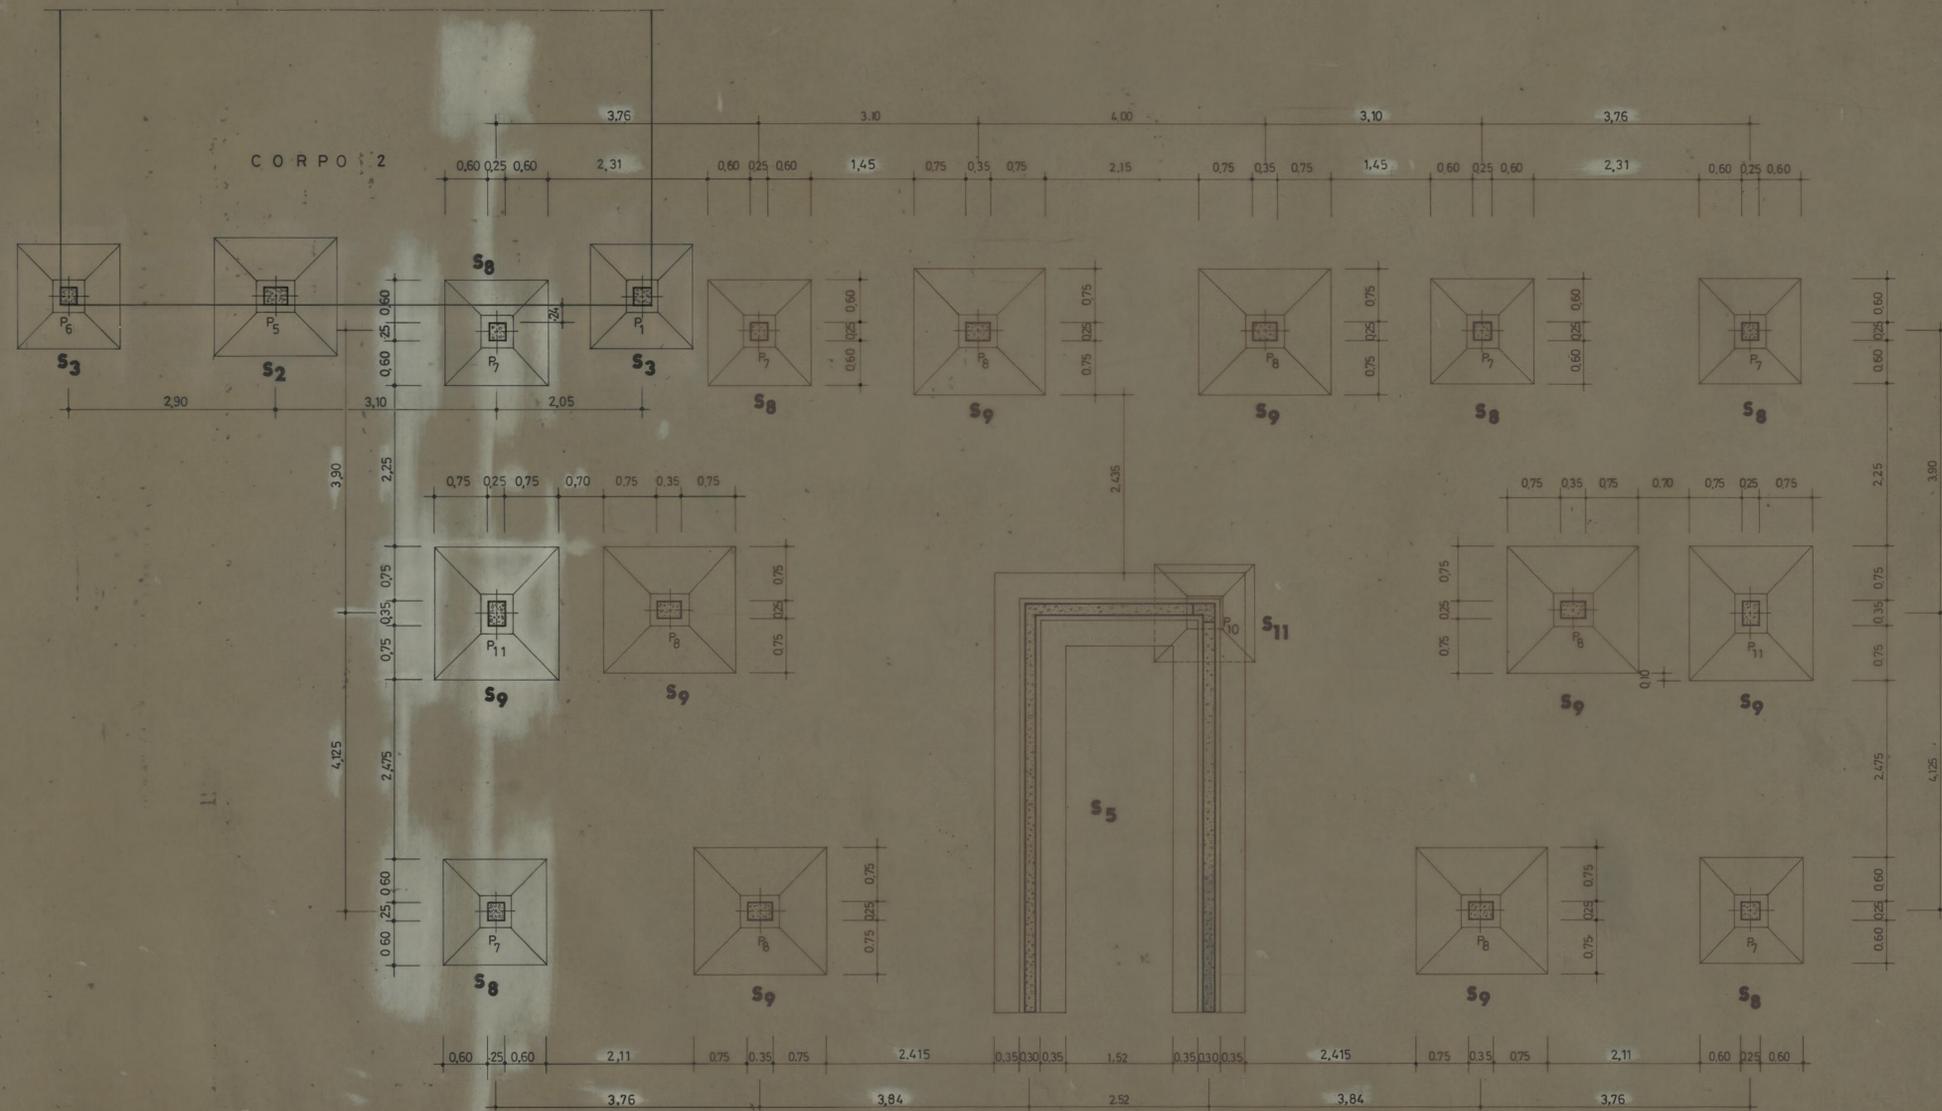


GRUPO DE MORADIAS POPULARES JUNTO À RUA CENTRAL DE FRANCOS BETÃO ARMADO		CAMARA MUNICIPAL DO PORTO DIRECÇÃO DOS SERVIÇOS DE HABITAÇÃO REPARTIÇÃO DE CONSTRUÇÃO DE CASAS	
EDIFÍCIO 1 (CORPO 1) PLANTA DE FUNDACÕES		DESENHO N.º	2
		ESCALAS	1/50
ENG. CHEFE <i>RJ</i>	DESENHOU <i>Manoel da Costa</i>	ANULADO	
	PROJECTOU <i>Diogo</i>	SUBSTITUÍDO	
		DATA	NOVEMBRO DE 1978

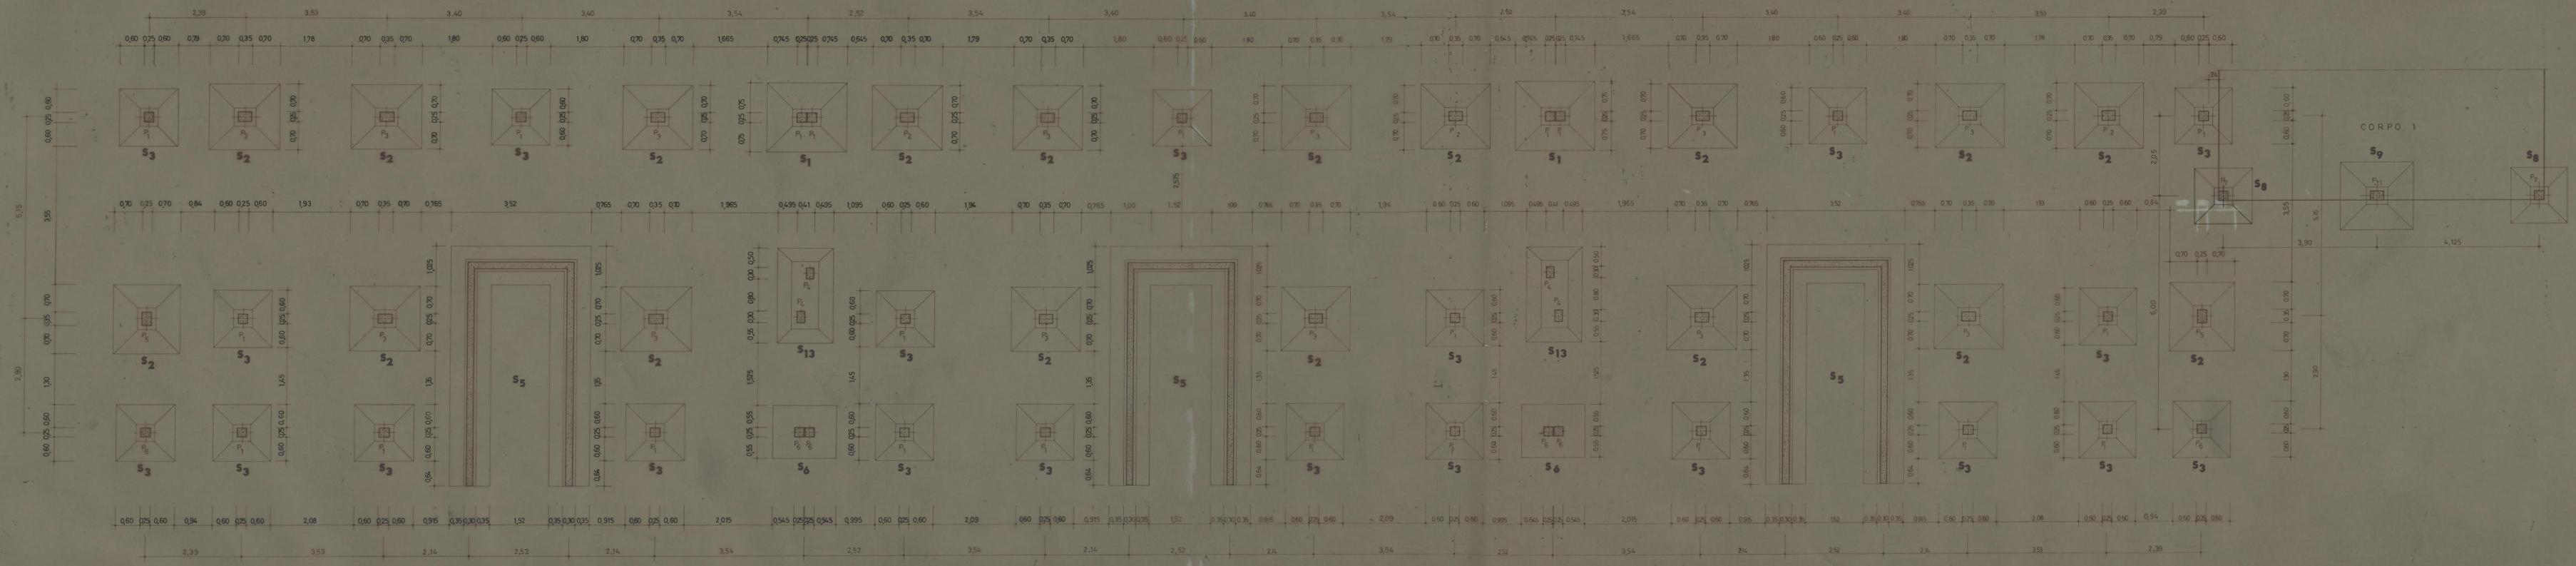


GRUPO DE MORADIAS POPULARES JUNTO À RUA CENTRAL DE FRANCOS		CAMARA MUNICIPAL DO PORTO	
BETÃO ARMADO		DIRECÇÃO DOS SERVIÇOS DE HABITAÇÃO	
EDIFÍCIO 1 (CORPO 2)		REPARTIÇÃO DE CONSTRUÇÃO DE CASAS	
PLANTA DE FUNDAÇÕES		DESENHO N.º	4
		ESCALAS	1/50
ING. CHEFE	DESENHADOR	ANULADO	
PROJEC.:		SUBSTITUÍDO	
		DATA: NOVENO DE 1978	


1/2000

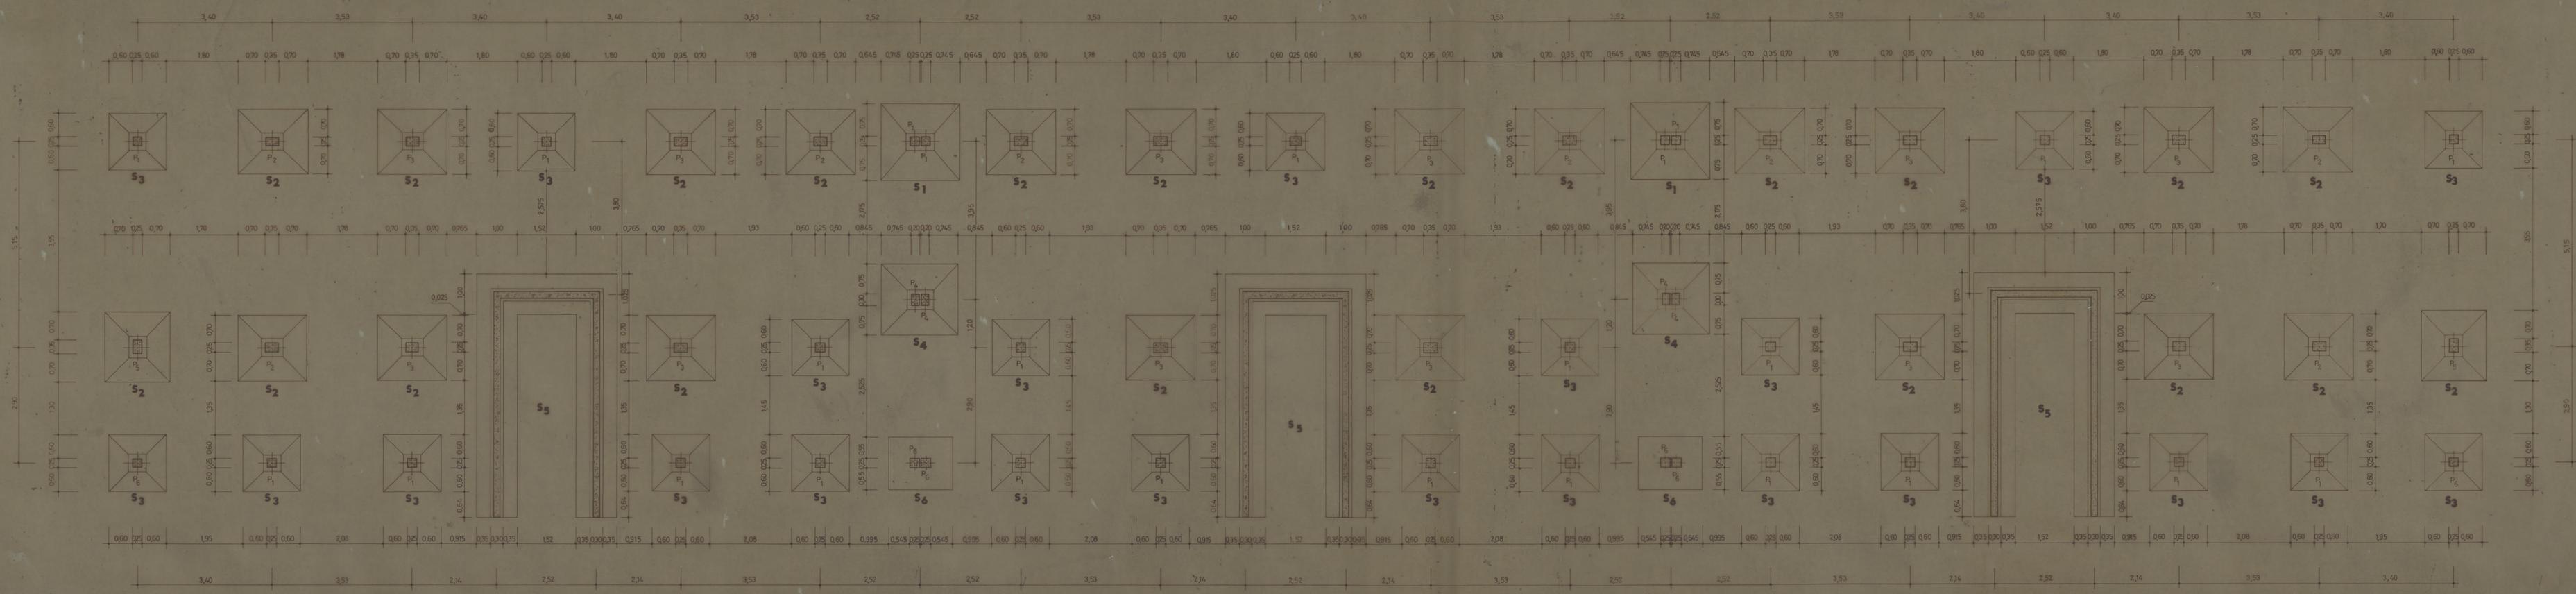

GRUPO DE MORADIAS POPULARES JUNTO À RUA CENTRAL DE FRANCOS BETÃO ARMADO		CAMARA MUNICIPAL DO PORTO DIRECCAO DOS SERVICOS DE HABITACAO SERVIÇAO DE CONTRACAO DE CAVAS
EDIFÍCIO 4 PLANTA DE FUNDAÇÕES		DESENHO N.º : 10
O ENG. ENER. : <i>Luís de Almeida</i>		ESCALAS : 1 / 50
O PROJ. : <i>Luís de Almeida</i>		ANULADO : <input type="checkbox"/>
		SUBSTITUÍDO : <input type="checkbox"/>
		DATA : NOVIEMBRO DE 1978

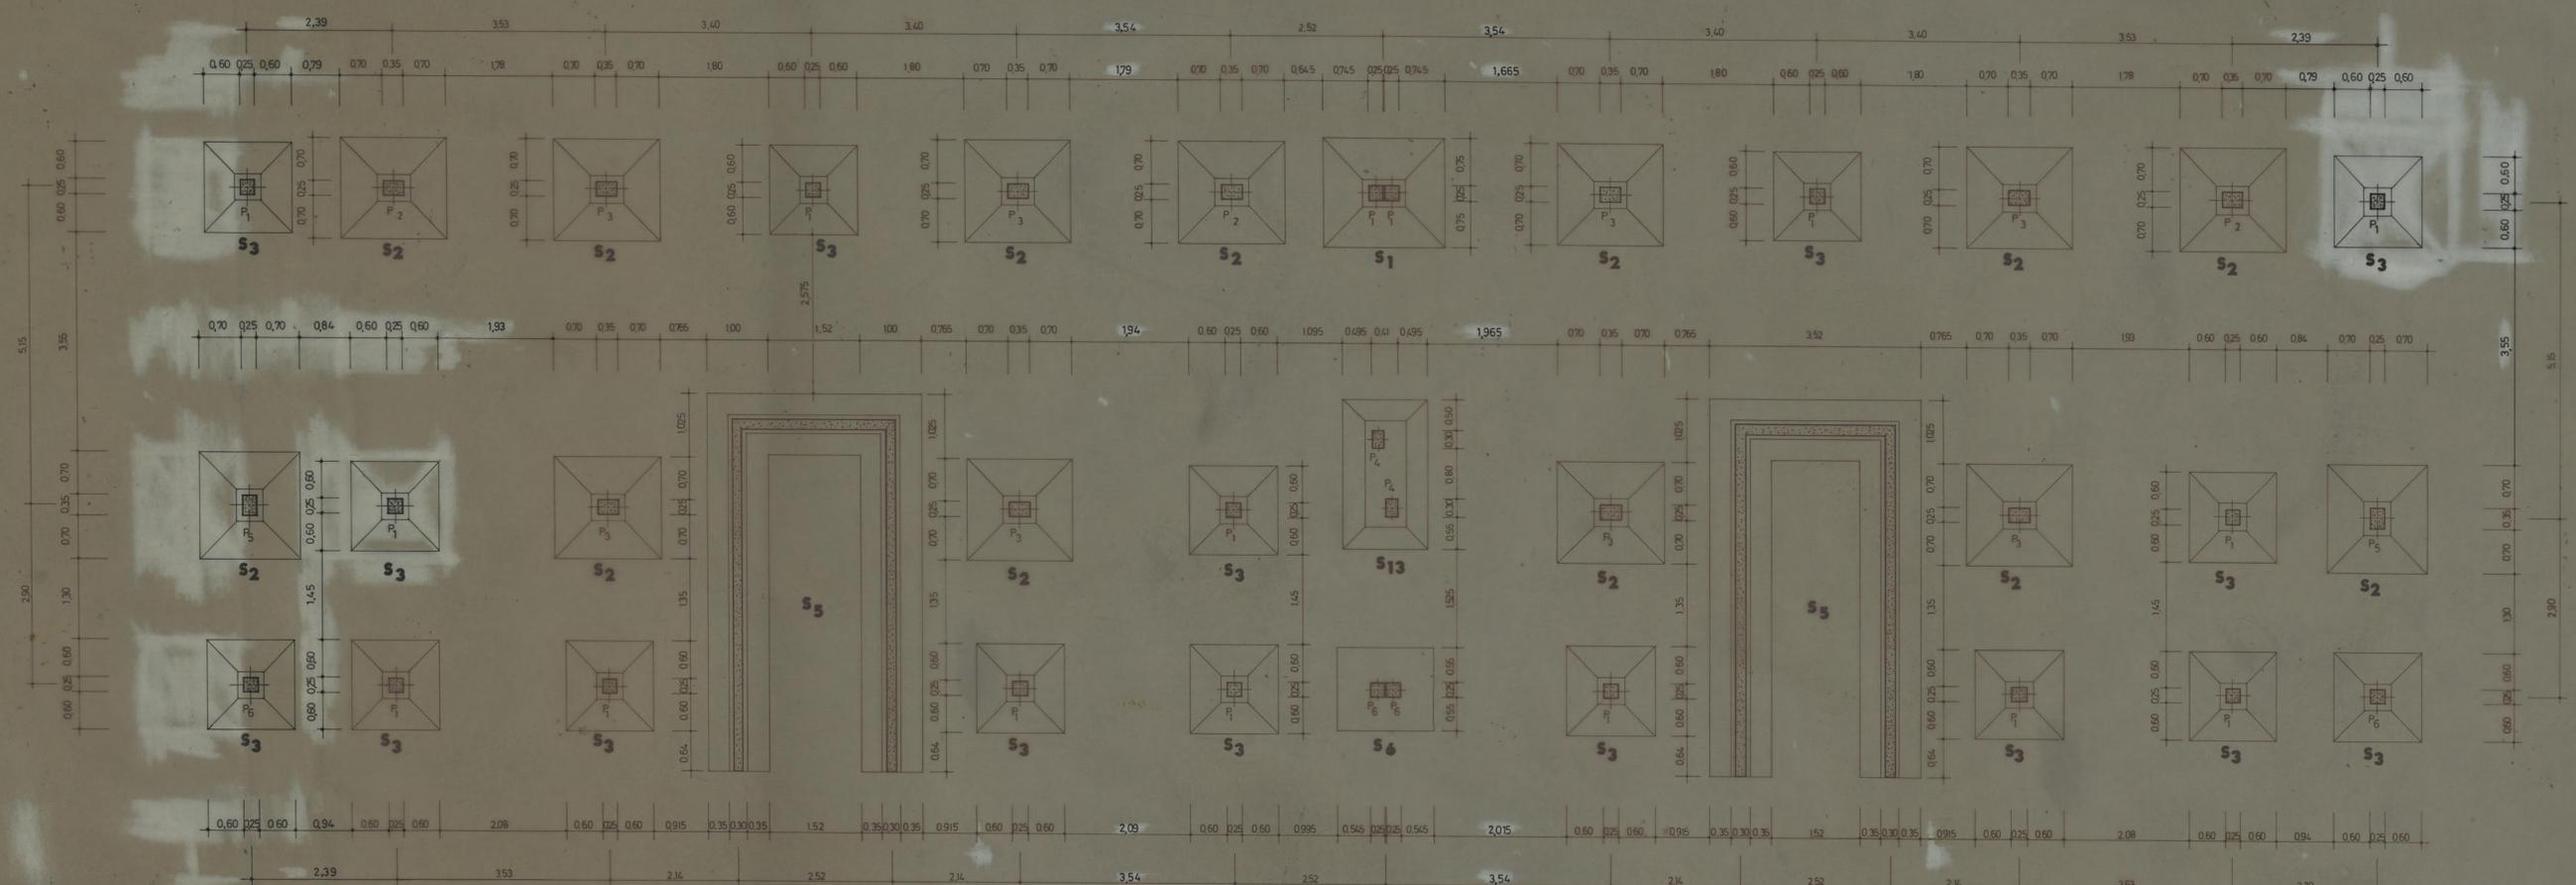

GRUPO DE MORADIAS POPULARES JUNTO À RUA CENTRAL DE FRANÇOS		CAMARA MUNICIPAL DO PORTO	
BETÃO ARMADO		DIRECÇÃO DOS SERVIÇOS DE HABITAÇÃO	
EDIFÍCIO 5		REPARTIÇÃO DE CONSTRUÇÃO DE CASAS	
PLANTA DE FUNDAÇÕES		DESENHO N.º	12
		ESCALAS	1 / 50
ENGR. CHEFE	DESENHOU	ANULADO	
<i>rl</i>	<i>Amélia de Jesus</i>	SUBSTITUÍDO	
	PROJECION	DATA	NOVEMBRO DE 1978
	<i>D. Fernandes</i>		

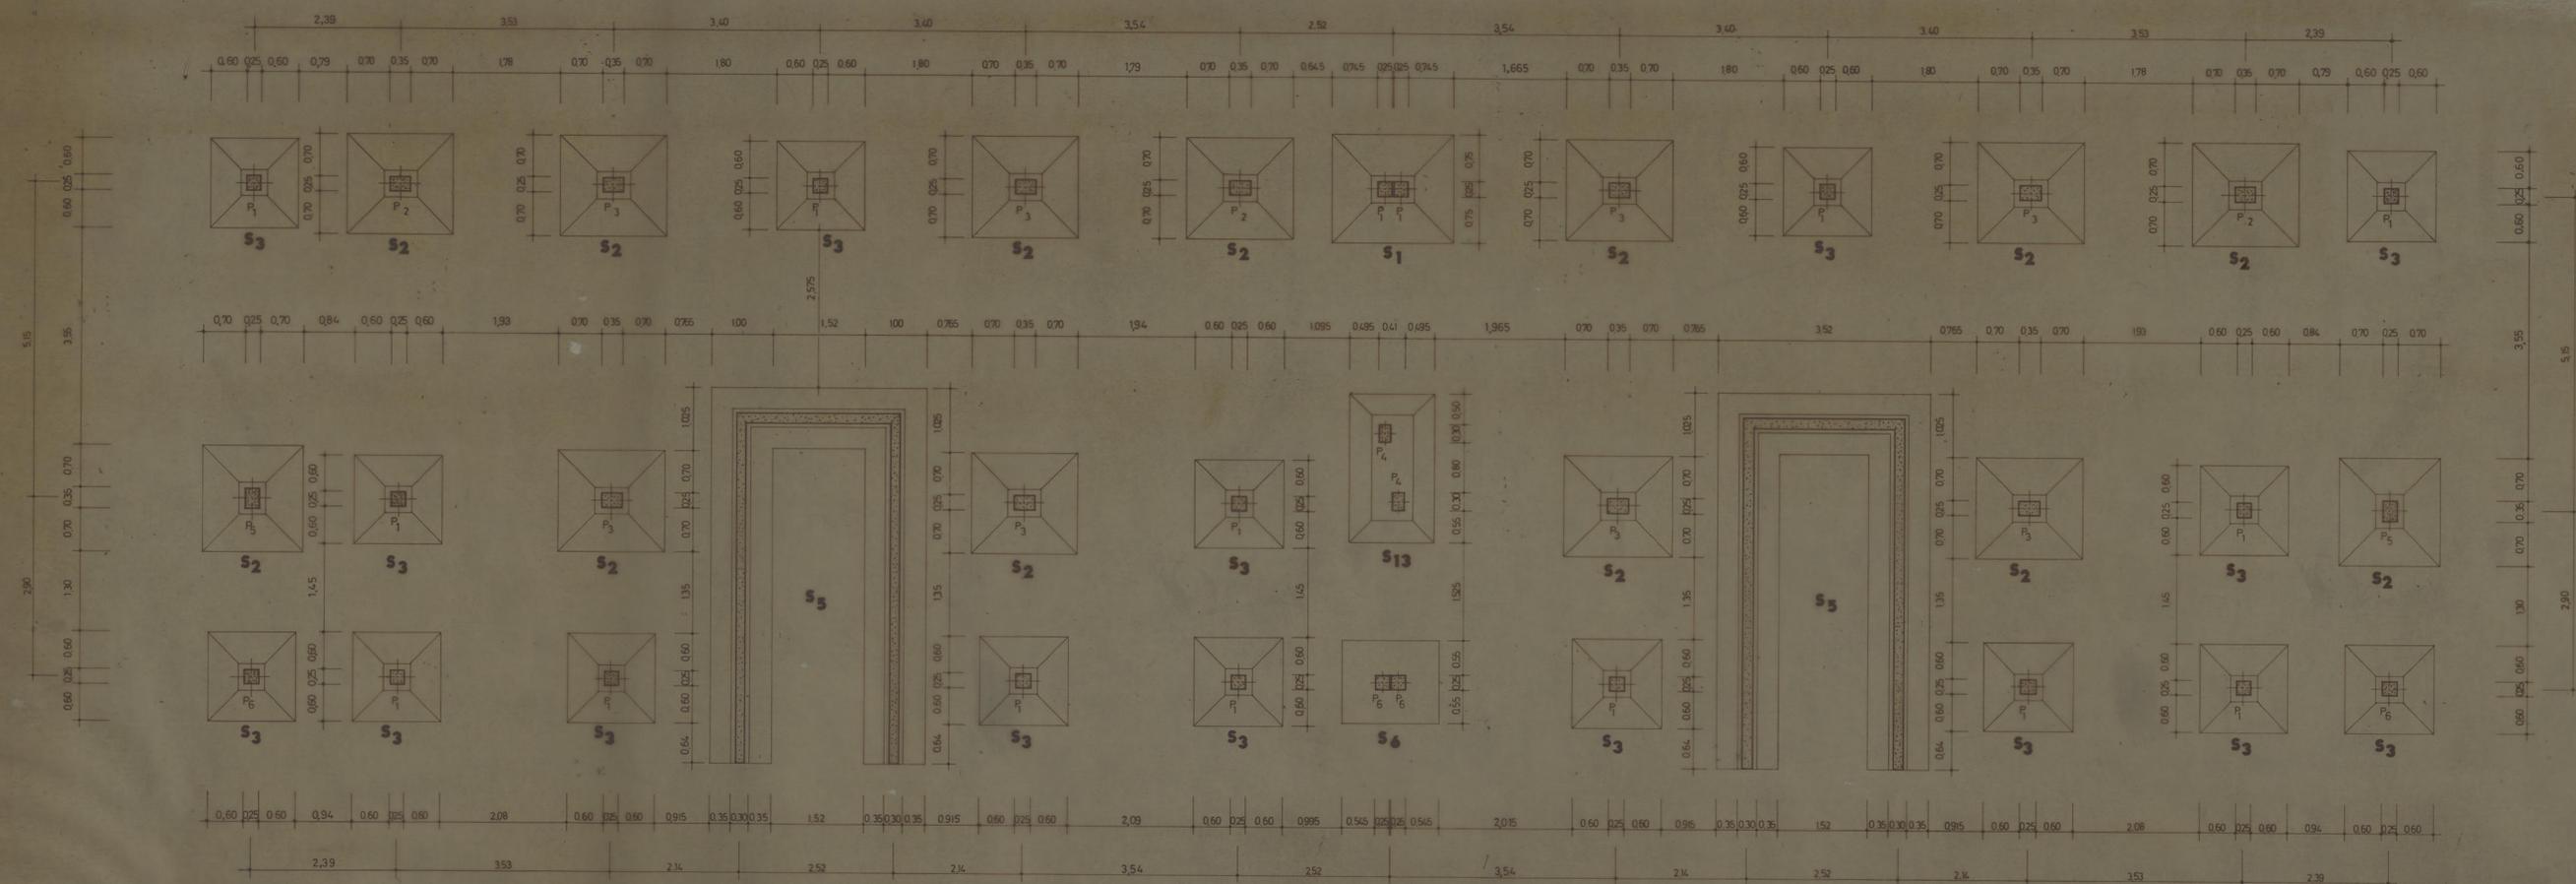

GRUPO DE MORADIAS POPULARES JUNTO À RUA CENTRAL DE FRANCO		CAMARA MUNICIPAL DO PORTO	
BETÃO ARMADO		DIRECÇÃO DOS SERVIÇOS DE HABITAÇÃO	
EDIFÍCIO 6		REPARAÇÃO DE CONSTRUÇÃO DE CASAS	
PLANTA DE FUNDAÇÕES		DESENHO N.º	14
		ESCALAS	1/50
ENGR. CHEFE	DESENHOU	ANULADO	
		SUBSTITUÍDO	
		DATA	NOVEMBRO DE 1978