


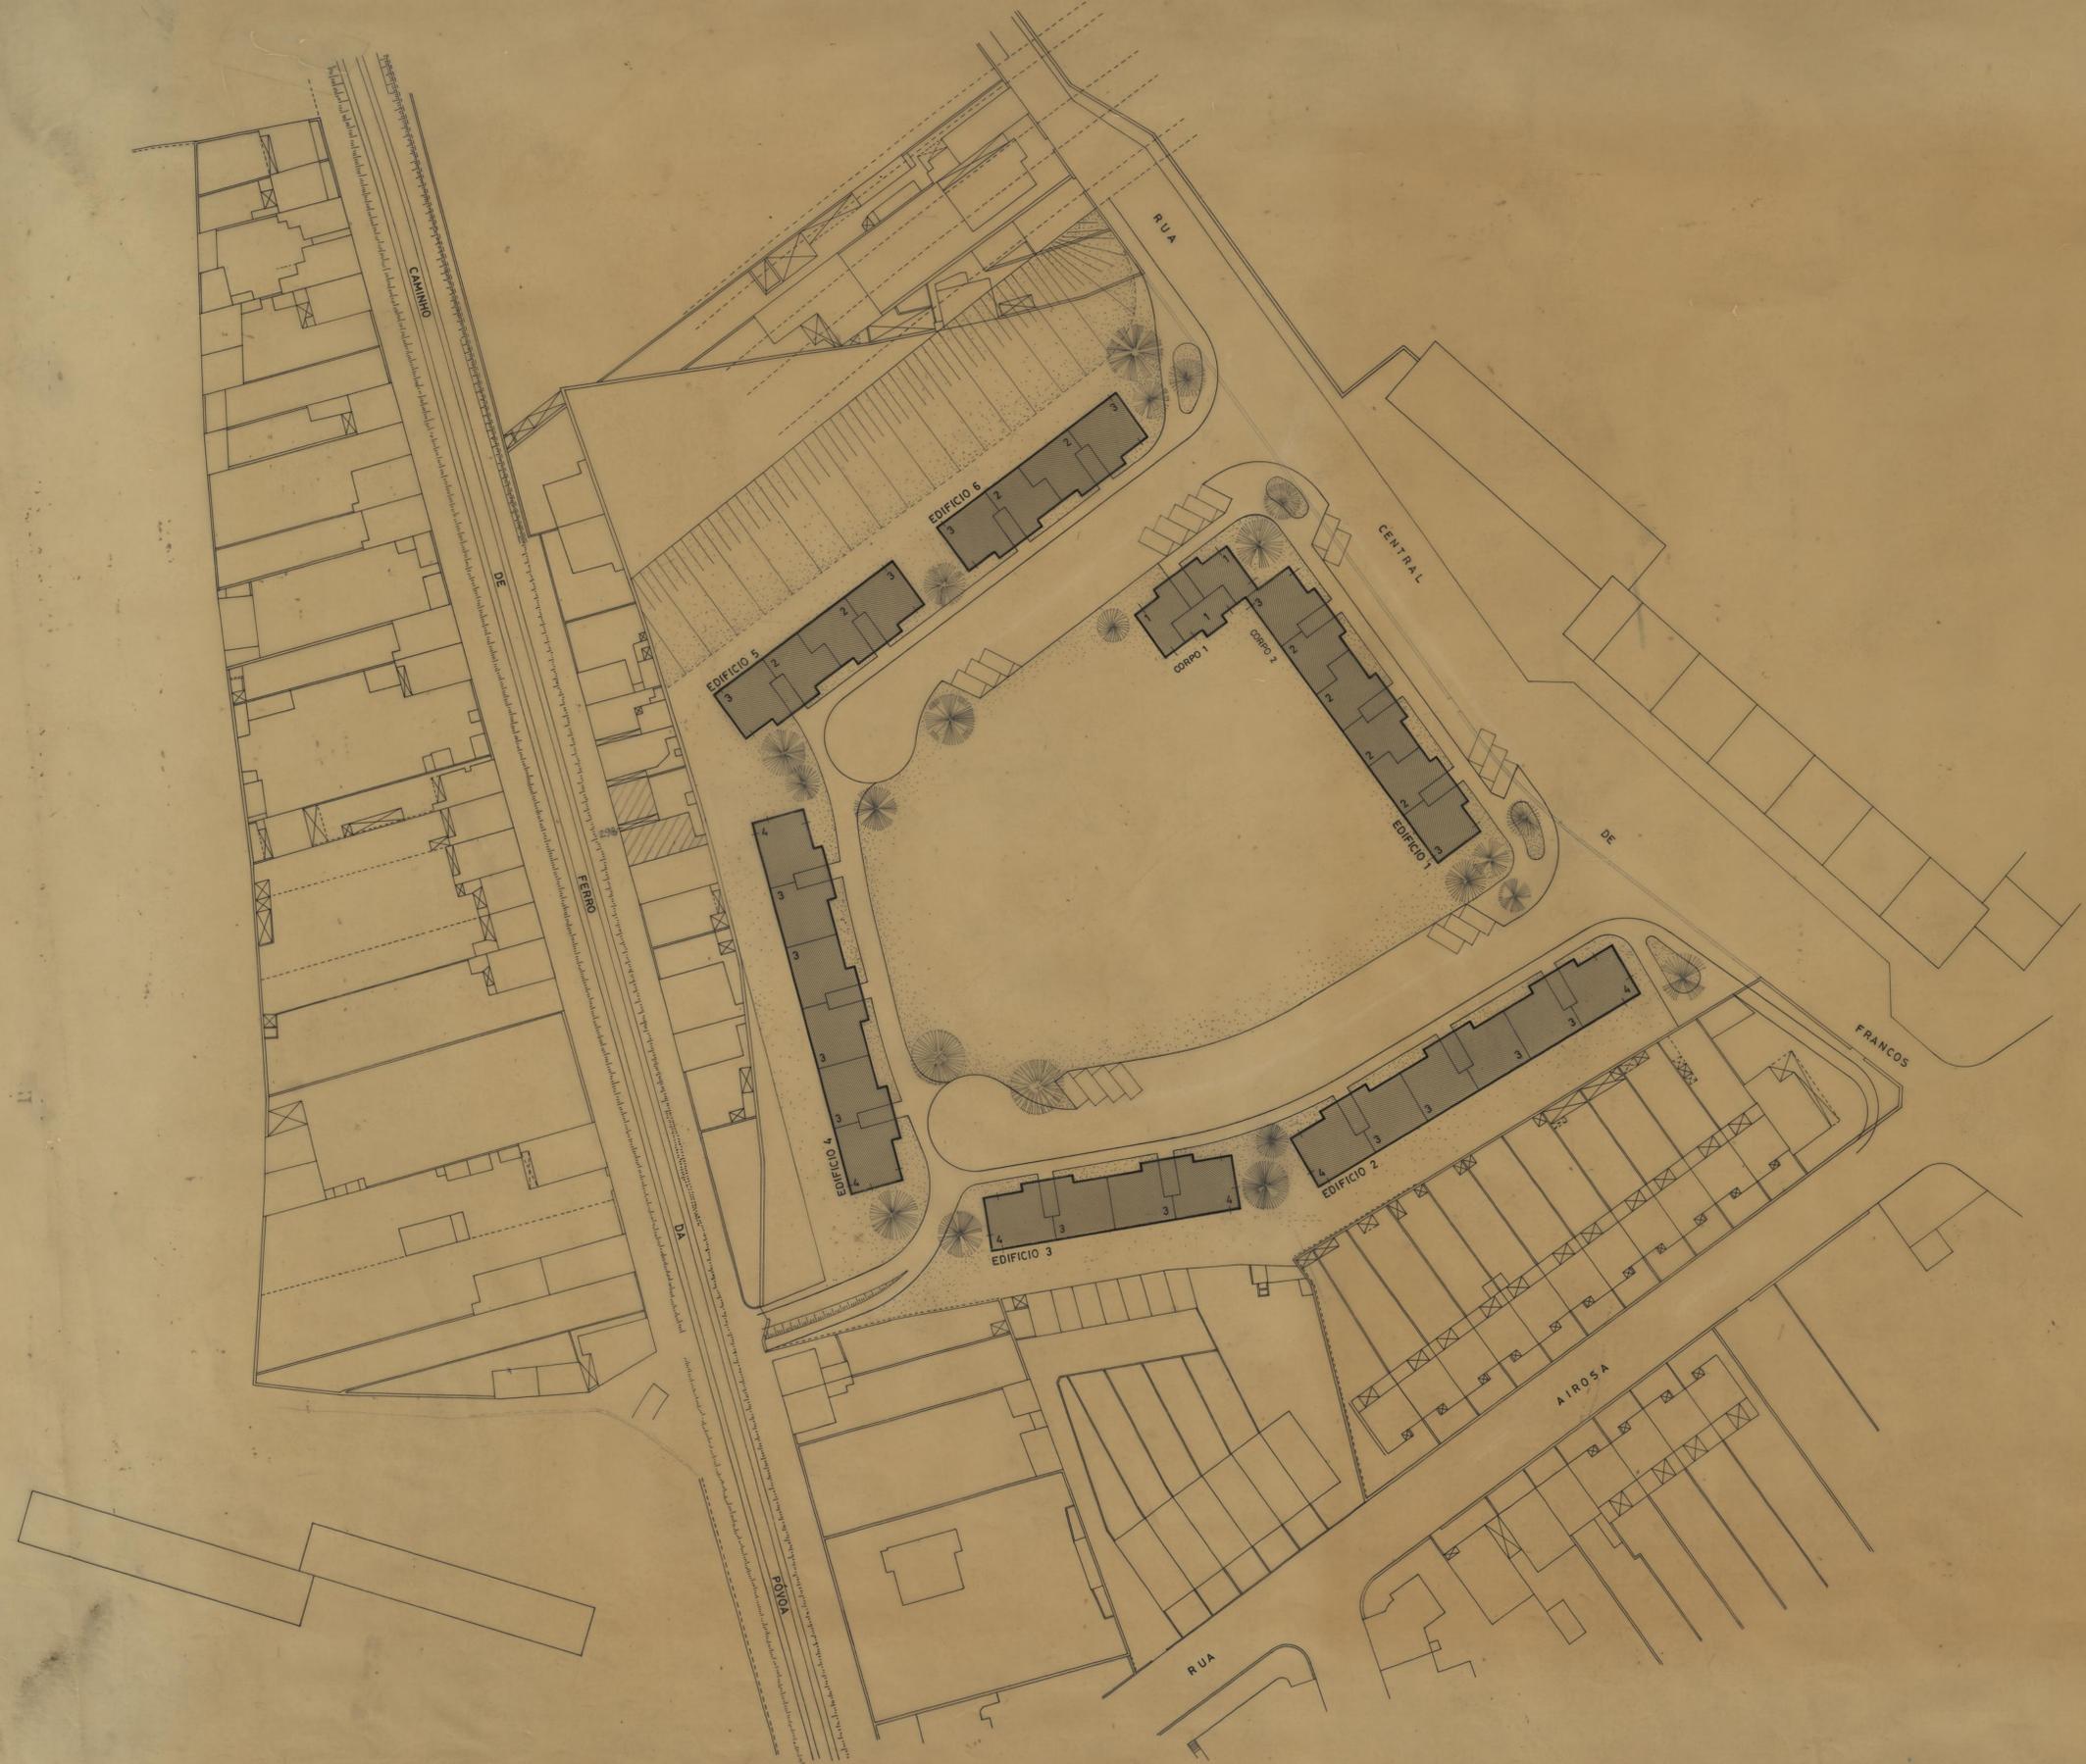


|  |  |  |                  |
|--|--|--|------------------|
| GRUPO DE MORADIAS POPULARES<br>JUNTO À RUA CENTRAL DE FRANCOS<br>URBANIZAÇÃO |  | CAMARA MUNICIPAL<br>DO PORTO<br>DIRECÇÃO DOS SERVIÇOS DE<br>HABITAÇÃO<br>REPARTIÇÃO DE CONSTRUÇÃO DE CASAS |                  |
| PLANTA DE SITUAÇÃO   |  | DESENHO N.   | 1 1              |
| 211<br>ENG. CHEFE.<br>29   |  | ESCALAS  | 1: 20 000        |
| DESENHOU.<br>MANUEL C. VIEIRA  |  | ANULADO  |                  |
| PROJECTOU.   |  | SUBSTITUÍDO  |                  |
|  |  | DATA   | NOVEMBRO DE 1978 |



MORADIAS T<sub>1</sub> - 12  
 " T<sub>2</sub> - 32  
 " T<sub>3</sub> - 64  
 " T<sub>4</sub> - 24  
 TOTAL 132

|   |                                |                                       |         |
|---|--------------------------------|---------------------------------------|---------|
| GRUPO DE MORADIAS POPULARES<br>JUNTO À RUA CENTRAL DE FRANCOS |                                | CAMARA MUNICIPAL<br>DO PORTO          |         |
| URBANIZAÇÃO   |                                | DIRECÇÃO DOS SERVIÇOS DE<br>HABITAÇÃO |         |
| PLANTA TOPOGRÁFICA  |                                | REPARTIÇÃO DE CONSTRUÇÃO DE CASAS     |         |
| DESENHO N.º   |                                | 2 2                                   |         |
| ESCALAS   |                                | 1 / 500                               |         |
| ENL. CHEFE<br><i>[Signature]</i>                              | DESENHOU<br><i>[Signature]</i> | ANULADO                               |         |
| PROJECTOR<br><i>[Signature]</i>                               |                                | SUBSTITUÍDO                           |         |
|   |                                | DATA                                  | DE 1978 |

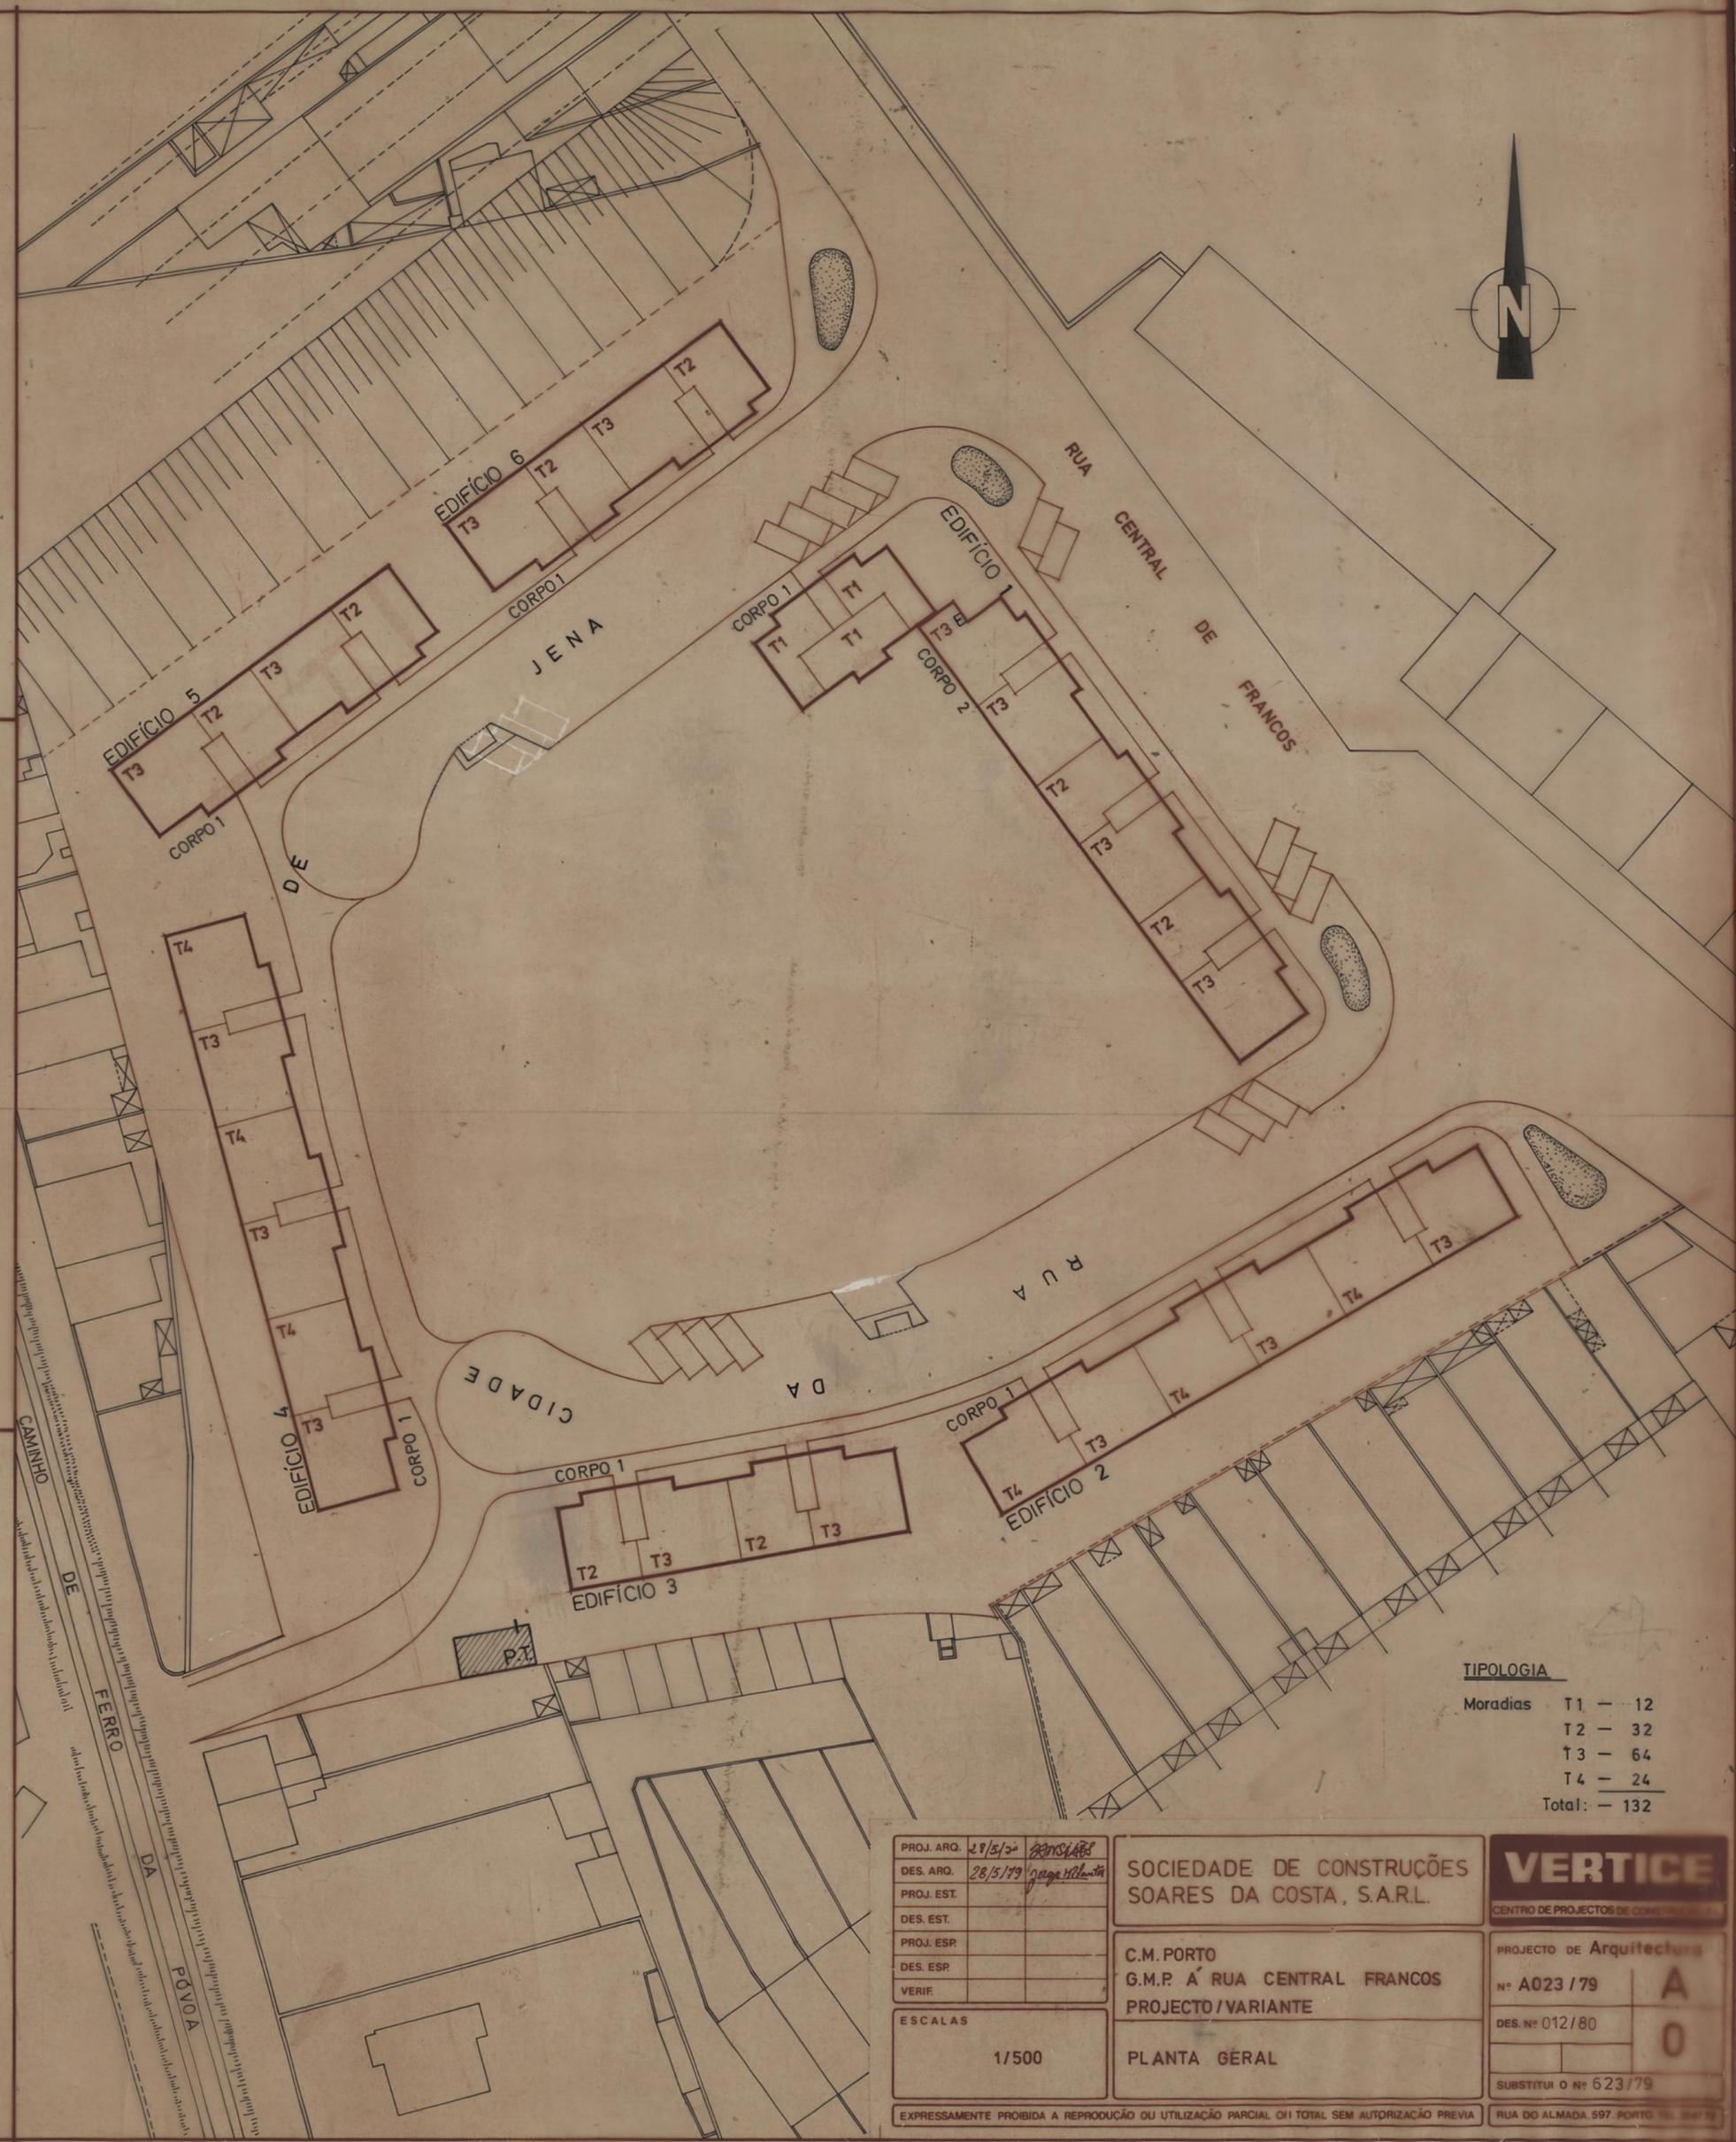

**TIPOLOGIA**

|               |    |   |            |
|---------------|----|---|------------|
| Moradias      | T1 | - | 12         |
|               | T2 | - | 32         |
|               | T3 | - | 64         |
|               | T4 | - | 24         |
| <b>Total:</b> |    |   | <b>132</b> |

|            |         |                |
|------------|---------|----------------|
| PROJ. ARQ. | 28/5/79 | ROSLABE        |
| DES. ARQ.  | 28/5/79 | ganga 11/12/79 |
| PROJ. EST. |         |                |
| DES. EST.  |         |                |
| PROJ. ESP. |         |                |
| DES. ESP.  |         |                |
| VERIF.     |         |                |
| ESCALAS    | 1/500   |                |

**SOCIEDADE DE CONSTRUÇÕES SOARES DA COSTA, S.A.R.L.**

C.M. PORTO  
G.M.P. A RUA CENTRAL FRANCOS  
PROJECTO / VARIANTE

**PLANTA GERAL**

**VERTICE**  
CENTRO DE PROJECTOS DE CONSTRUÇÃO

PROJECTO DE **Arquitetura**

|                |          |
|----------------|----------|
| Nº A023/79     | <b>A</b> |
| DES. Nº 012/80 | <b>0</b> |

SUBSTITUI O Nº 623/79

RUA DO ALMADA 597. PORTO TEL. 347 73

EXPRESSAMENTE PROIBIDA A REPRODUÇÃO OU UTILIZAÇÃO PARCIAL OI TOTAL SEM AUTORIZAÇÃO PREVIA

T<sub>1</sub>=12 T<sub>2</sub>=32 T<sub>3</sub>=64 T<sub>4</sub>=24 =132 total

1 planta 29+1m 012/80



**TIPOLOGIA**

|               |    |   |              |
|---------------|----|---|--------------|
| Moradias      | T1 | - | 12           |
|               | T2 | - | 32           |
|               | T3 | - | 64           |
|               | T4 | - | 24           |
| <b>Total:</b> |    |   | <b>- 132</b> |

|            |         |                    |
|------------|---------|--------------------|
| PROJ. ARO. | 21/5/79 | <i>Rosa</i>        |
| DES. ARO.  | 28/5/79 | <i>João Vilaça</i> |
| PROJ. EST. |         |                    |
| DES. EST.  |         |                    |
| PROJ. ESP. |         |                    |
| DES. ESP.  |         |                    |
| VERIF.     |         |                    |

**SOCIEDADE DE CONSTRUÇÕES SOARES DA COSTA, S.A.R.L.**

C.M. PORTO  
G.M.P. A RUA CENTRAL FRANCOS  
PROJECTO / VARIANTE

**PLANTA DE NUMERAÇÃO**

**VERTICE**  
CENTRO DE PROJECTOS DE CONSTRUÇÃO

PROJECTO DE **Arquitetura**

Nº A023 / 79

DES. Nº 012 / 80

SUBSTITUI O Nº 623 / 79


RUA DO ALMADA, 597 PORTO TEL. 2447 25

ESCALAS

1/500

EXPRESSAMENTE PROIBIDA A REPRODUÇÃO OU UTILIZAÇÃO PARCIAL OU TOTAL SEM AUTORIZAÇÃO PRÉVIA

*T<sub>1</sub> = 12 T<sub>2</sub> = 32 T<sub>3</sub> = 64 T<sub>4</sub> = 24 = 132 total*

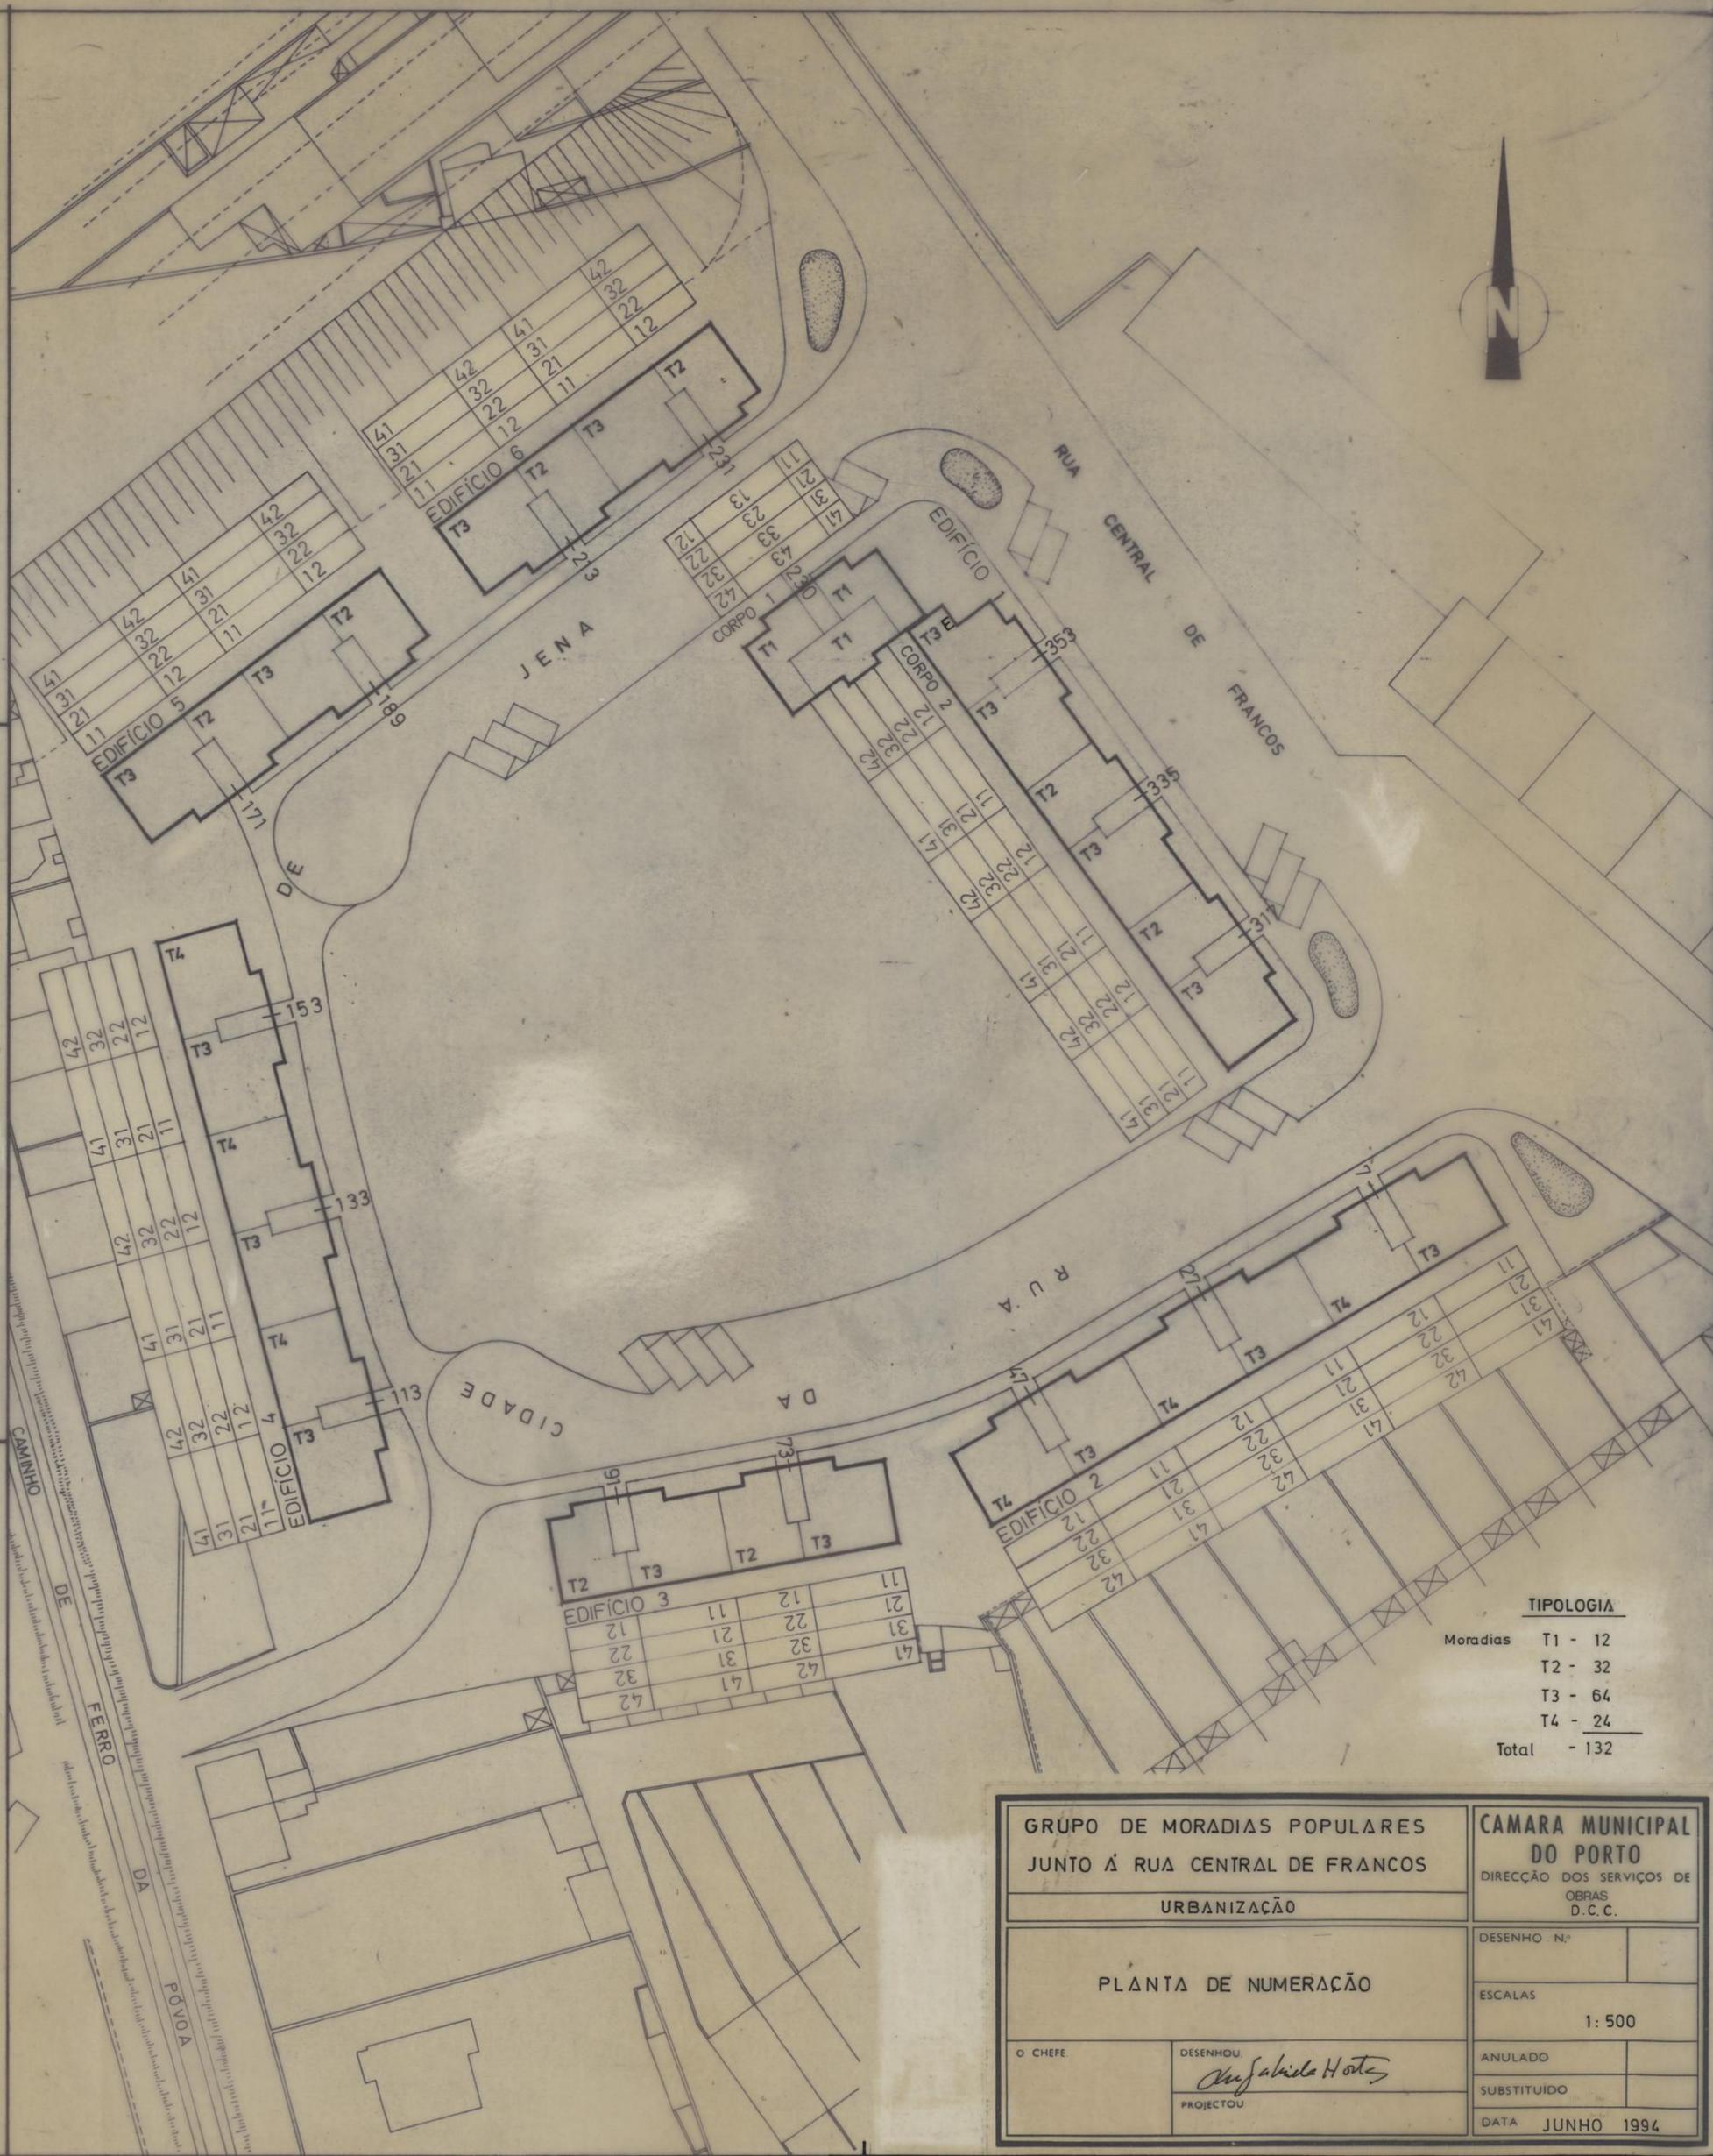

| TIPOLOGIA |         |
|-----------|---------|
| Moradias  | T1 - 12 |
|           | T2 - 32 |
|           | T3 - 64 |
|           | T4 - 24 |
| Total     | - 132   |

|  |  |   |            |
|--|--|---|------------|
| GRUPO DE MORADIAS POPULARES JUNTO À RUA CENTRAL DE FRANCOS |  | CAMARA MUNICIPAL DO PORTO               |            |
| URBANIZAÇÃO  |  | DIRECÇÃO DOS SERVIÇOS DE OBRAS D. C. C. |            |
| PLANTA DE NUMERAÇÃO  |  | DESENHO N.º                             |            |
| O CHEFE  |  | ESCALAS                                 | 1: 500     |
| DESENHOU: <i>Amélia Horta</i>                              |  | ANULADO                                 |            |
| PROJECTOU  |  | SUBSTITUÍDO                             |            |
|  |  | DATA                                    | JUNHO 1994 |