
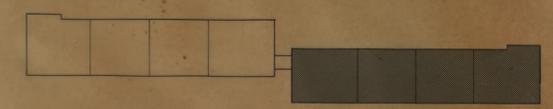
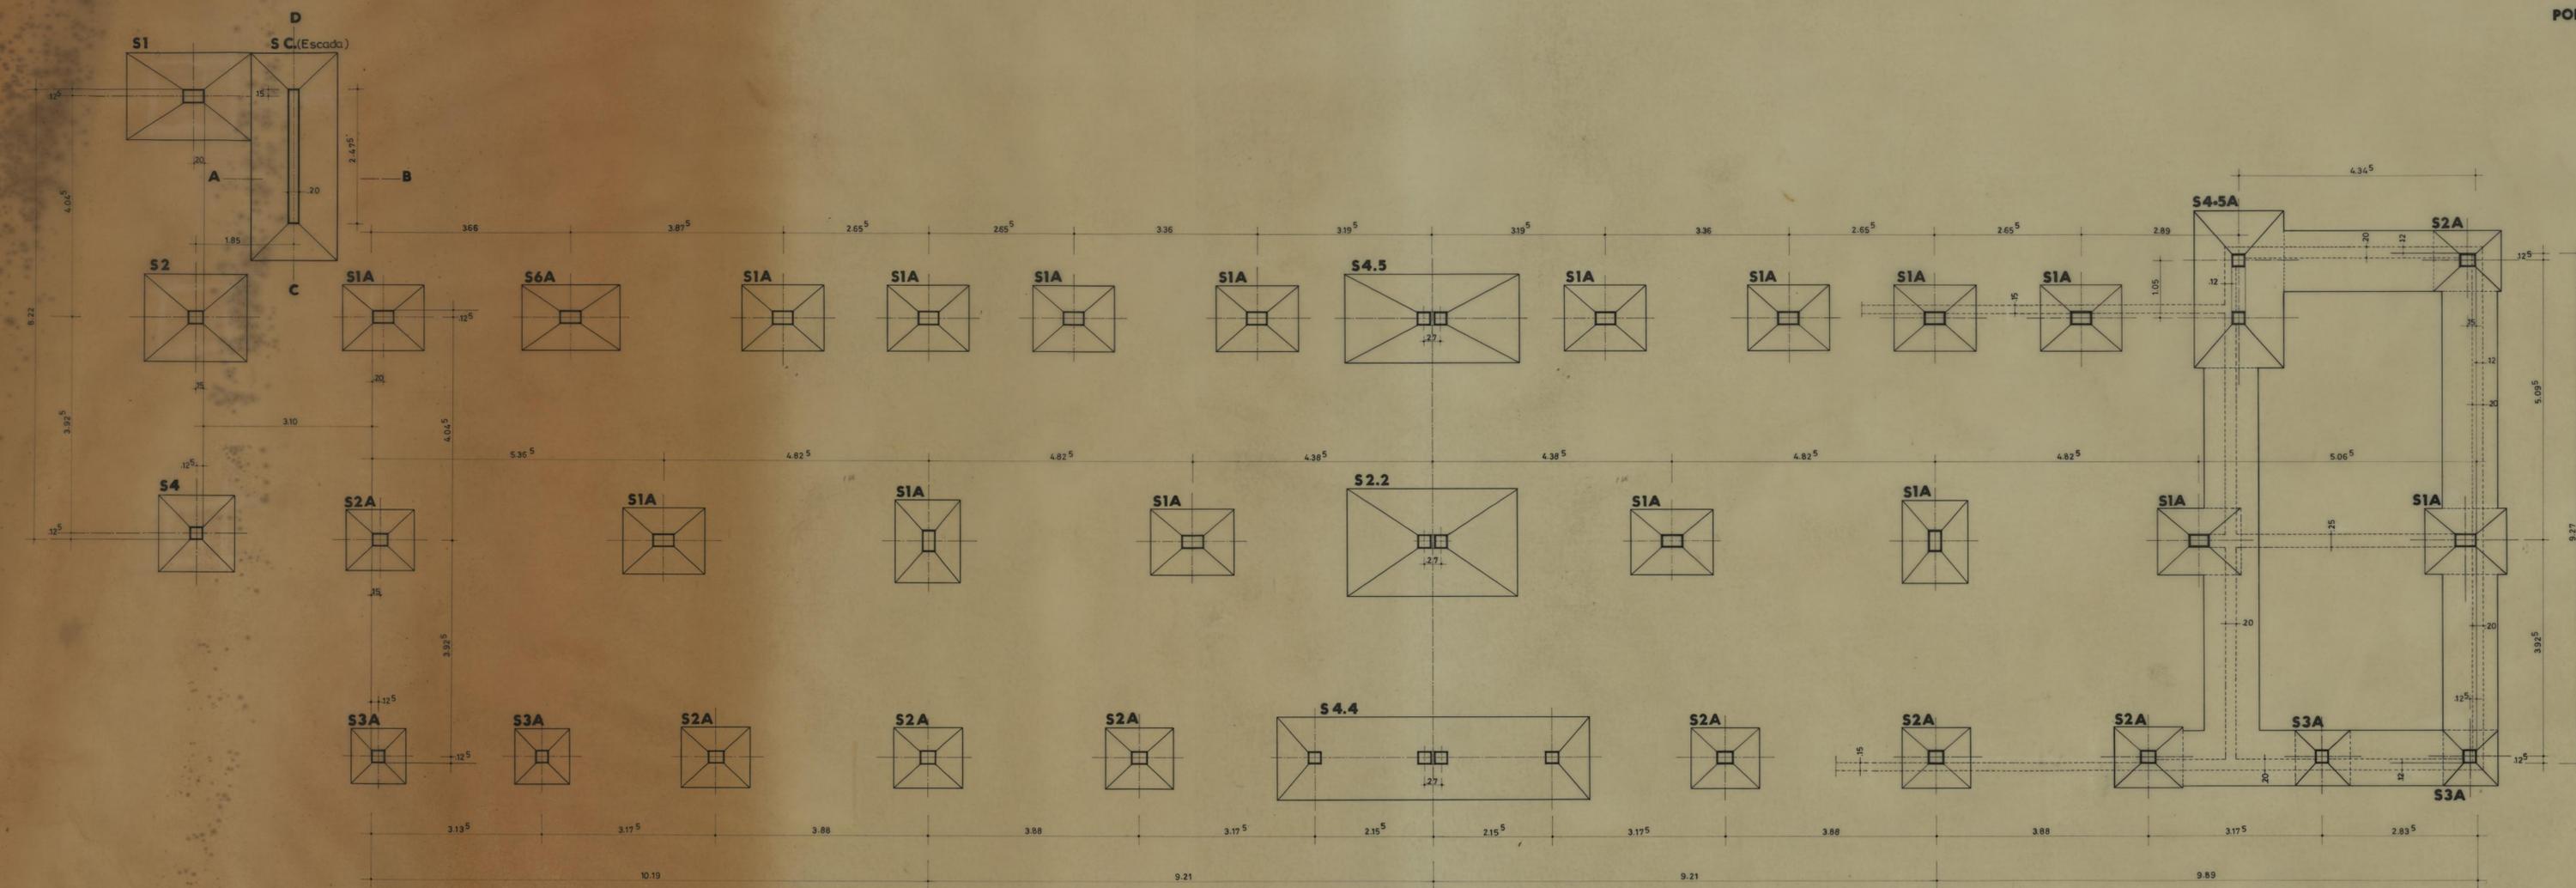


GRUPO DE MORADIAS POPULARES DE CONTUMIL		CAMARA MUNICIPAL DO PORTO	
ESTRUTURAS		DIRECCAO DOS SERVICOS DE HABITACAO	
PLANTA DE FUNDACOES DO EDIFICIO: 1(PARCIAL)		REPARTICAO DE CONSTRUCCAO DE CASAS	
DESENHO N.º 1		ESCALAS 1:50	
O ENG. CHEFE <i>[Signature]</i>		ANULADO	
DESENHOU <i>[Signature]</i>		SUBSTITUÍDO 1 A	
PROJECCION <i>[Signature]</i>		DATA ABRIL DE 1971	



PORMENOR DAS PAREDES EXTERIORES

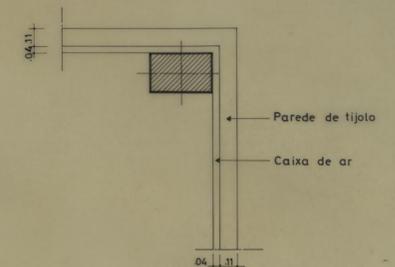

ESQUEMA DA PLANTA DO EDIFICIO 1


GRUPO DE MORADIAS POPULARES DE CONTUMIL		CAMARA MUNICIPAL DO PORTO	
ESTRUTURAS		DIRECCAO DOS SERVICOS DE HABITACAO	
PLANTA DE FUNDAOES DO EDIFICIO 1 (PARCIAL)		REPARACAO DE CONTRUCCAO DE CASAS	
DESENHO N.º		1A	
ESCALAS		1:50	
O ENG. CHEFE		ANULADO	
DESENHOU		SUBSTITUÍDO	
PROJECTOU		DATA MAIO DE 1973	

PORMENOR DAS PAREDES EXTERIORES

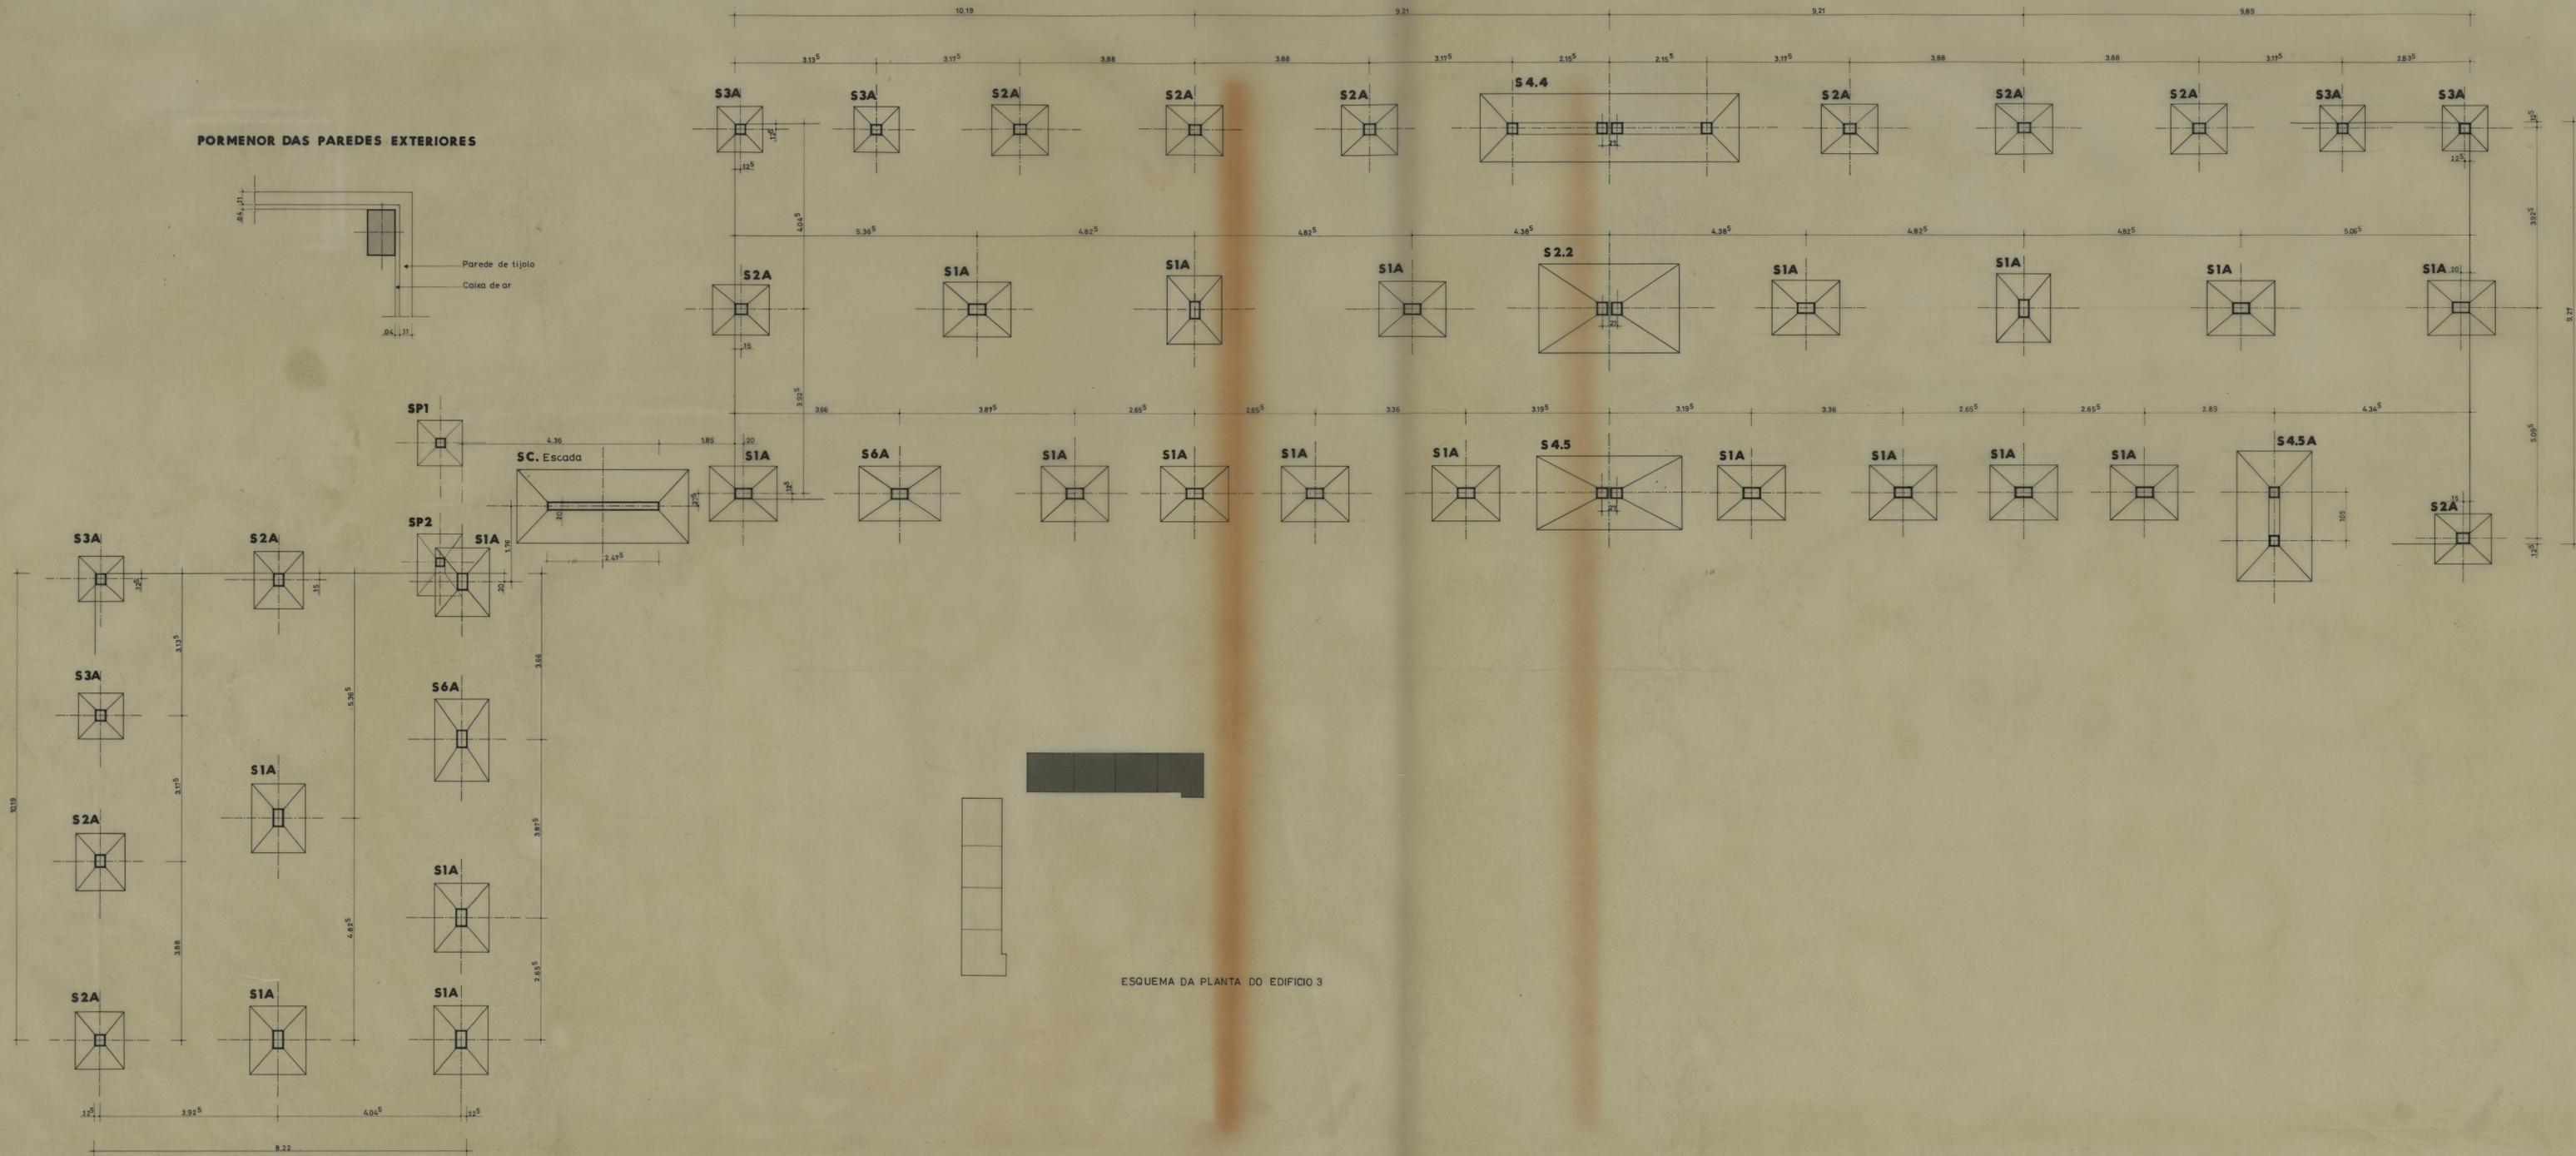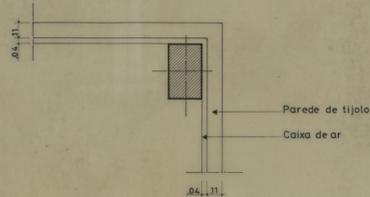



ESQUEMA DA PLANTA DO EDIFICIO 3

GRUPO DE MORADIAS POPULARES DE CONTUMIL		CAMARA MUNICIPAL DO PORTO	
DIRECCAO DOS SERVICOS DE HABITACAO		DIRECCAO DOS SERVICOS DE HABITACAO	
ESTRUTURAS		REPARACAO DE CONSTRUCCAO DE CASAS	
PLANTA DE FUNDACOES DO EDIFICIO 3 (PARCIAL)		DESENHO N.º	2A
		ESCALAS	1:50 e 1:20
D. ENG. CHEFE		ANULADO	
DESENHADOR		SUBSTITUICAO	
PROFESSOR		DATA	MAIO DE 1973

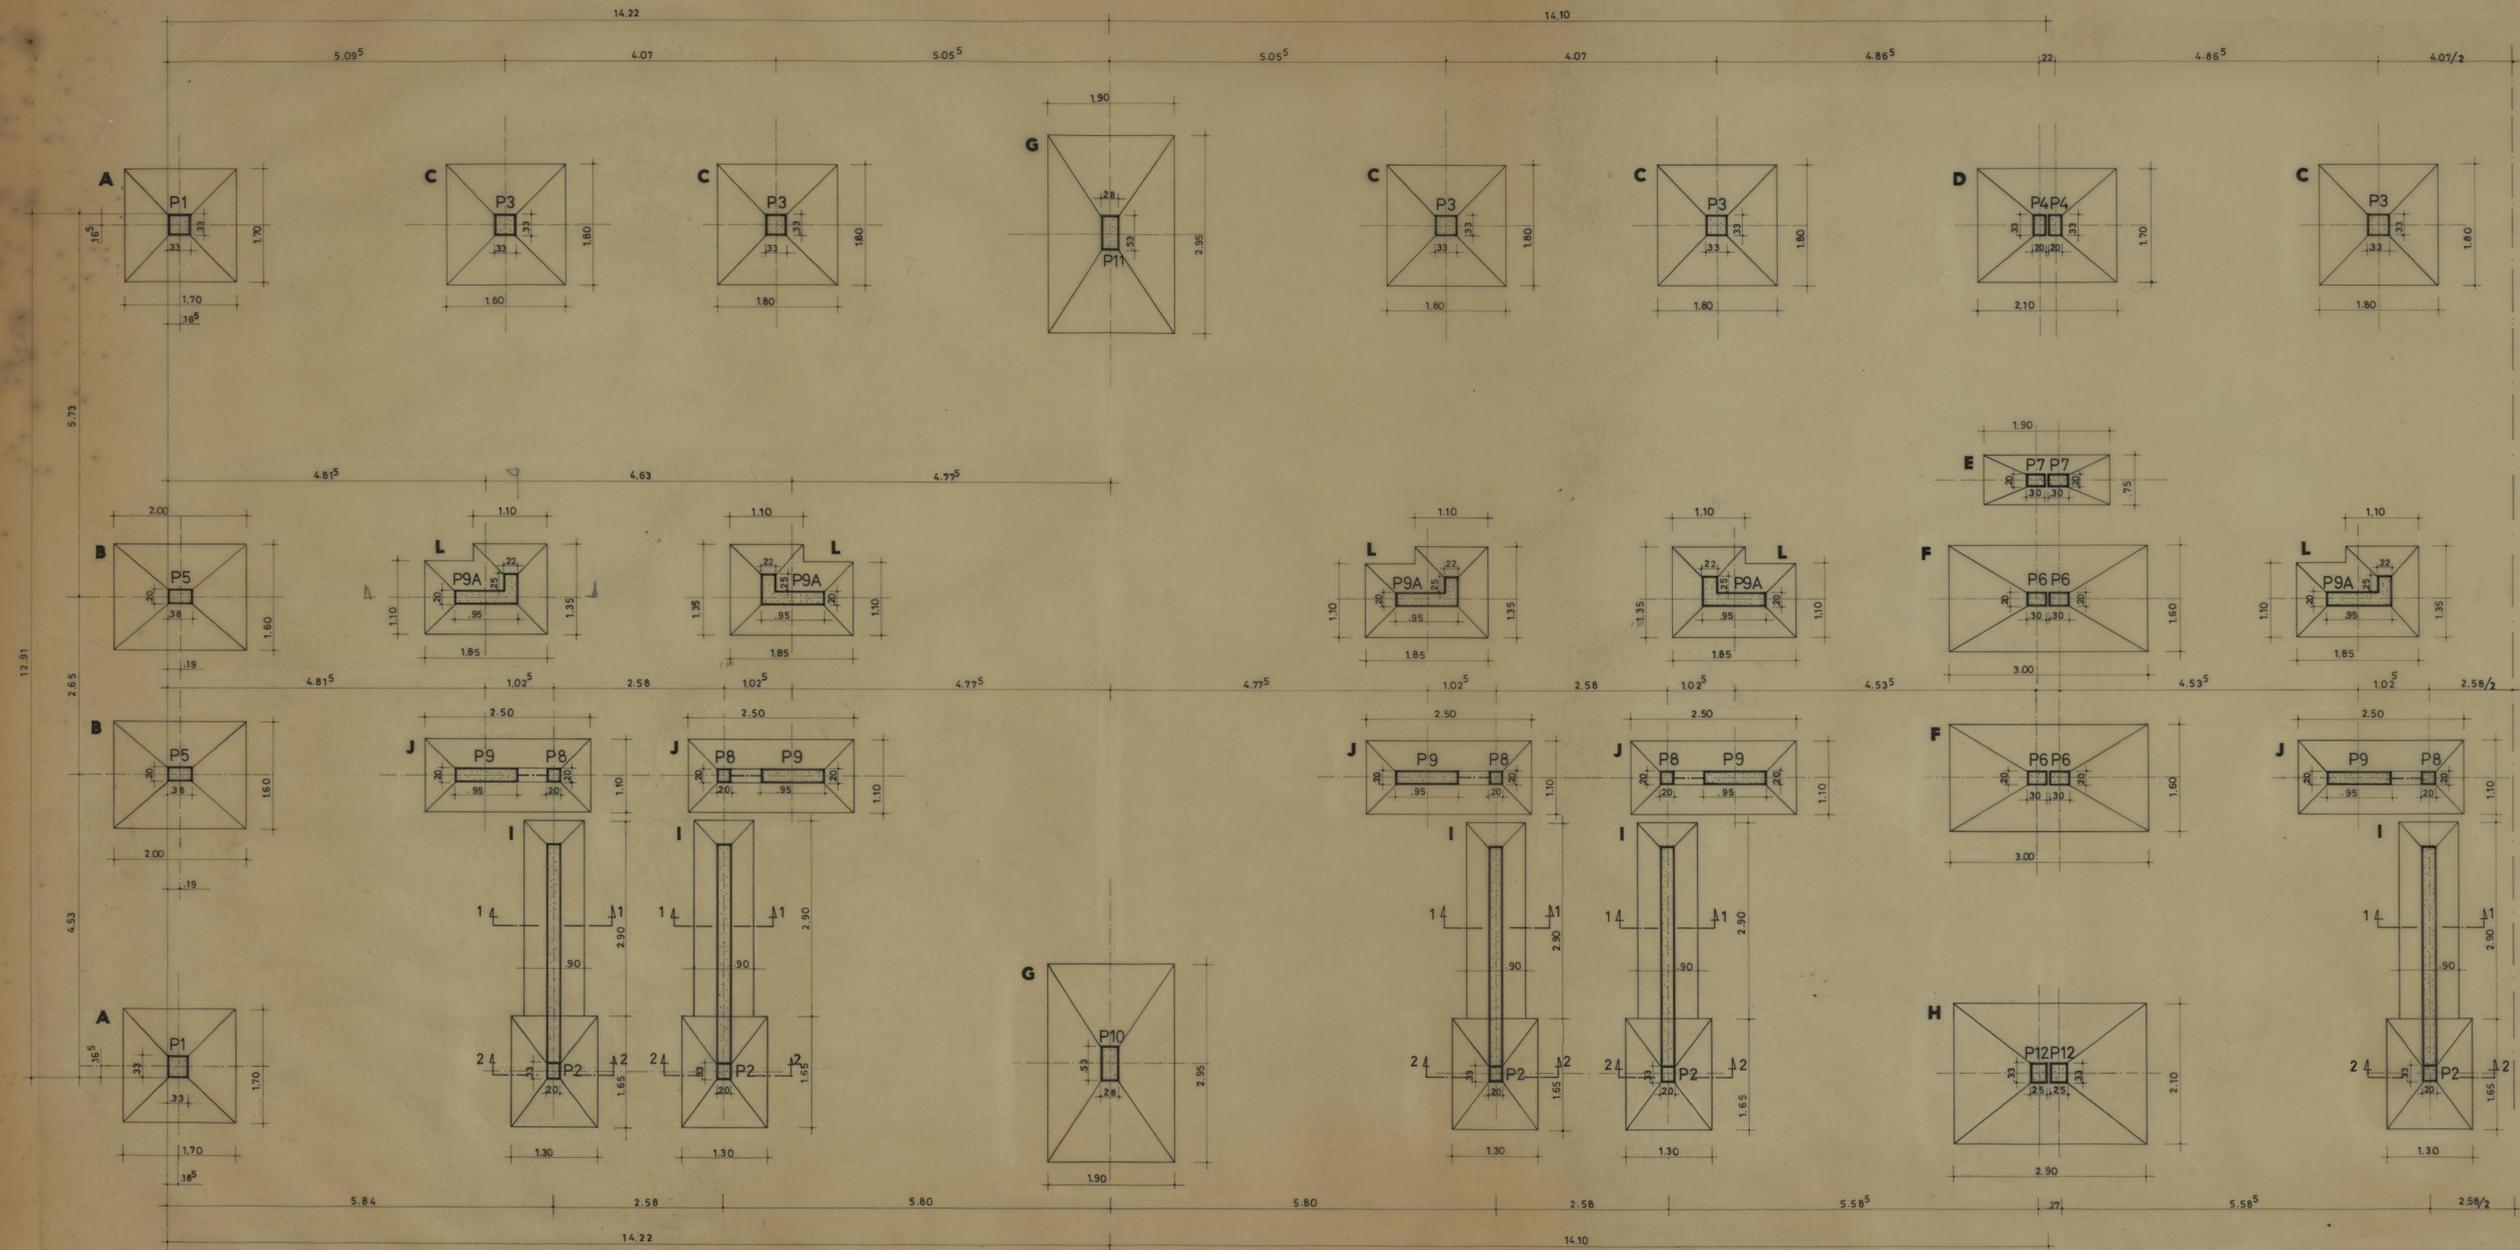

GRUPO DE MORADIAS POPULARES DE CONTUMIL ESTRUTURAS		CAMARA MUNICIPAL DO PORTO DIRECCAO DOS SERVICOS DE HABITACAO REPARACAO DE CONSTRUCCAO DE CASAS	
PLANTA DE FUNDACOES (COTADA) EDIFICIO 2		DESENHO N.º	12
O ENG. REFE.		DESENHOU	ANULADO
		PROJECTOU	SUBSTITUÍDO
		DATA	MAIO DE 1971

PORMENOR DAS PAREDES EXTERIORES

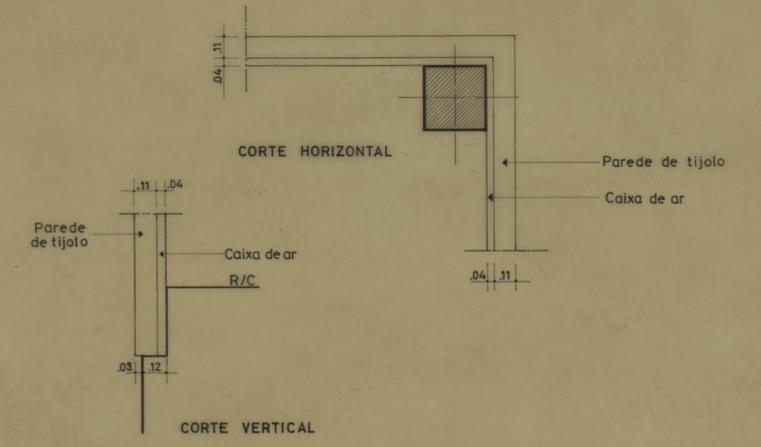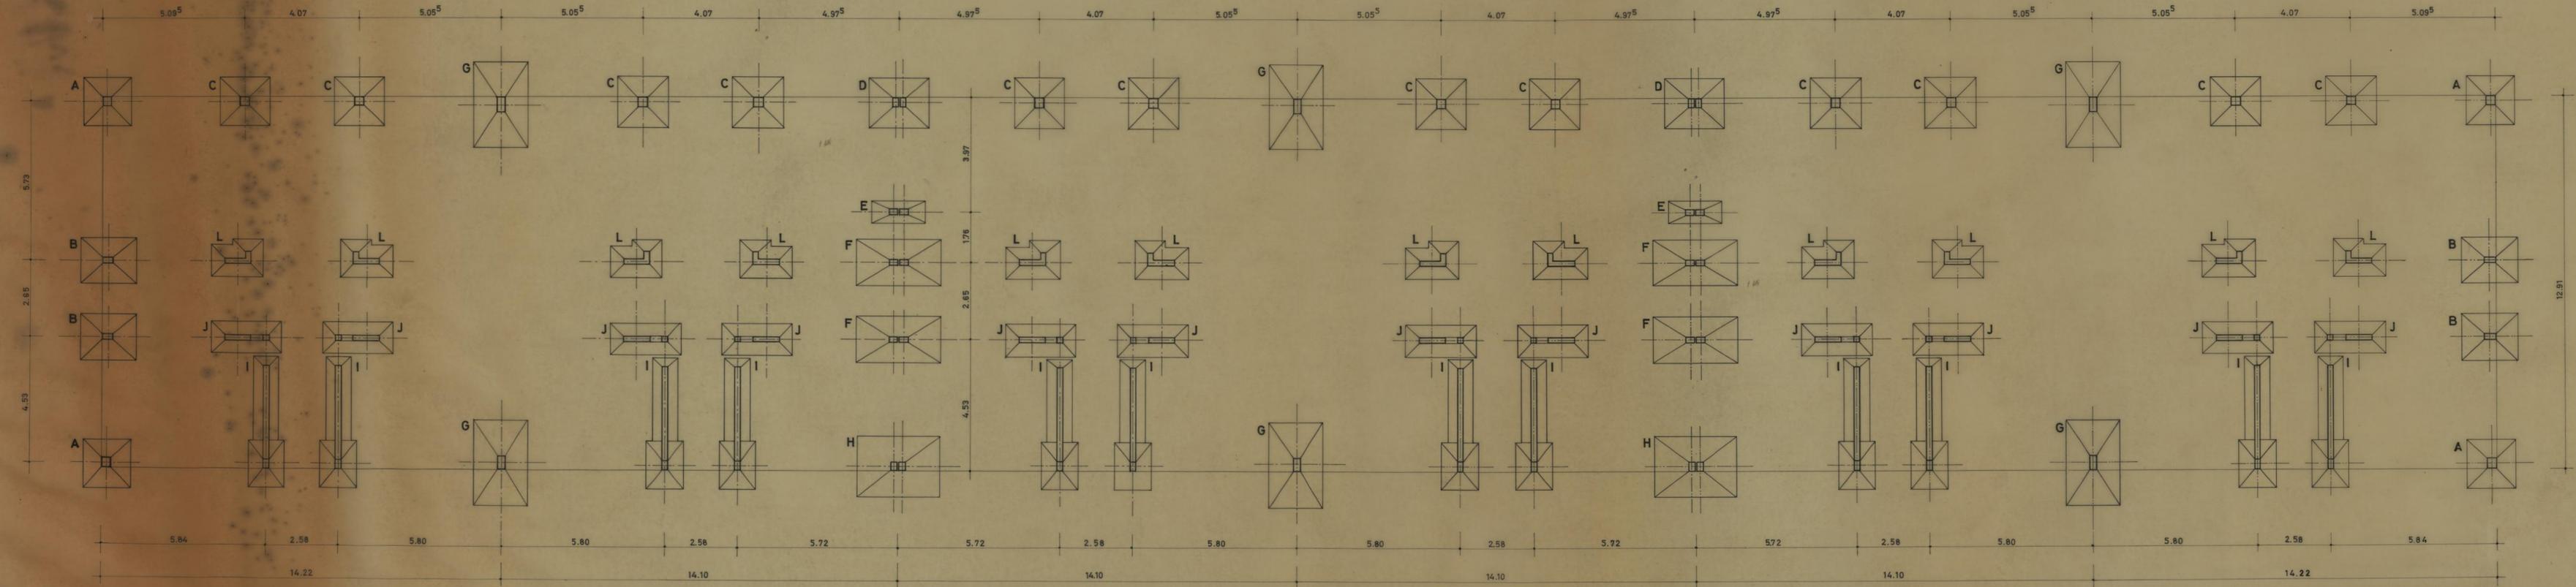

GRUPO DE MORADIAS POPULARES DE CONTUMIL		CAMARA MUNICIPAL DO PORTO	
ESTRUTURAS		DIRECÇÃO DOS SERVIÇOS DE HABITAÇÃO	
REPARTIÇÃO DE CONSTRUÇÃO DE CASAS		REPARTIÇÃO DE CONSTRUÇÃO DE CASAS	
PLANTA DE FUNDAÇÕES		DESENHO N.º 12 a	
EDIFÍCIO 2		ESCALAS 1 / 100	
PROJ. ENG. CHEFE. <i>Duarte</i>	DESENHOU. <i>António José da Costa</i>	ANULADO	
PROJECTOU.		SUBSTITUÍDO	
		DATA	AGOSTO 1973