

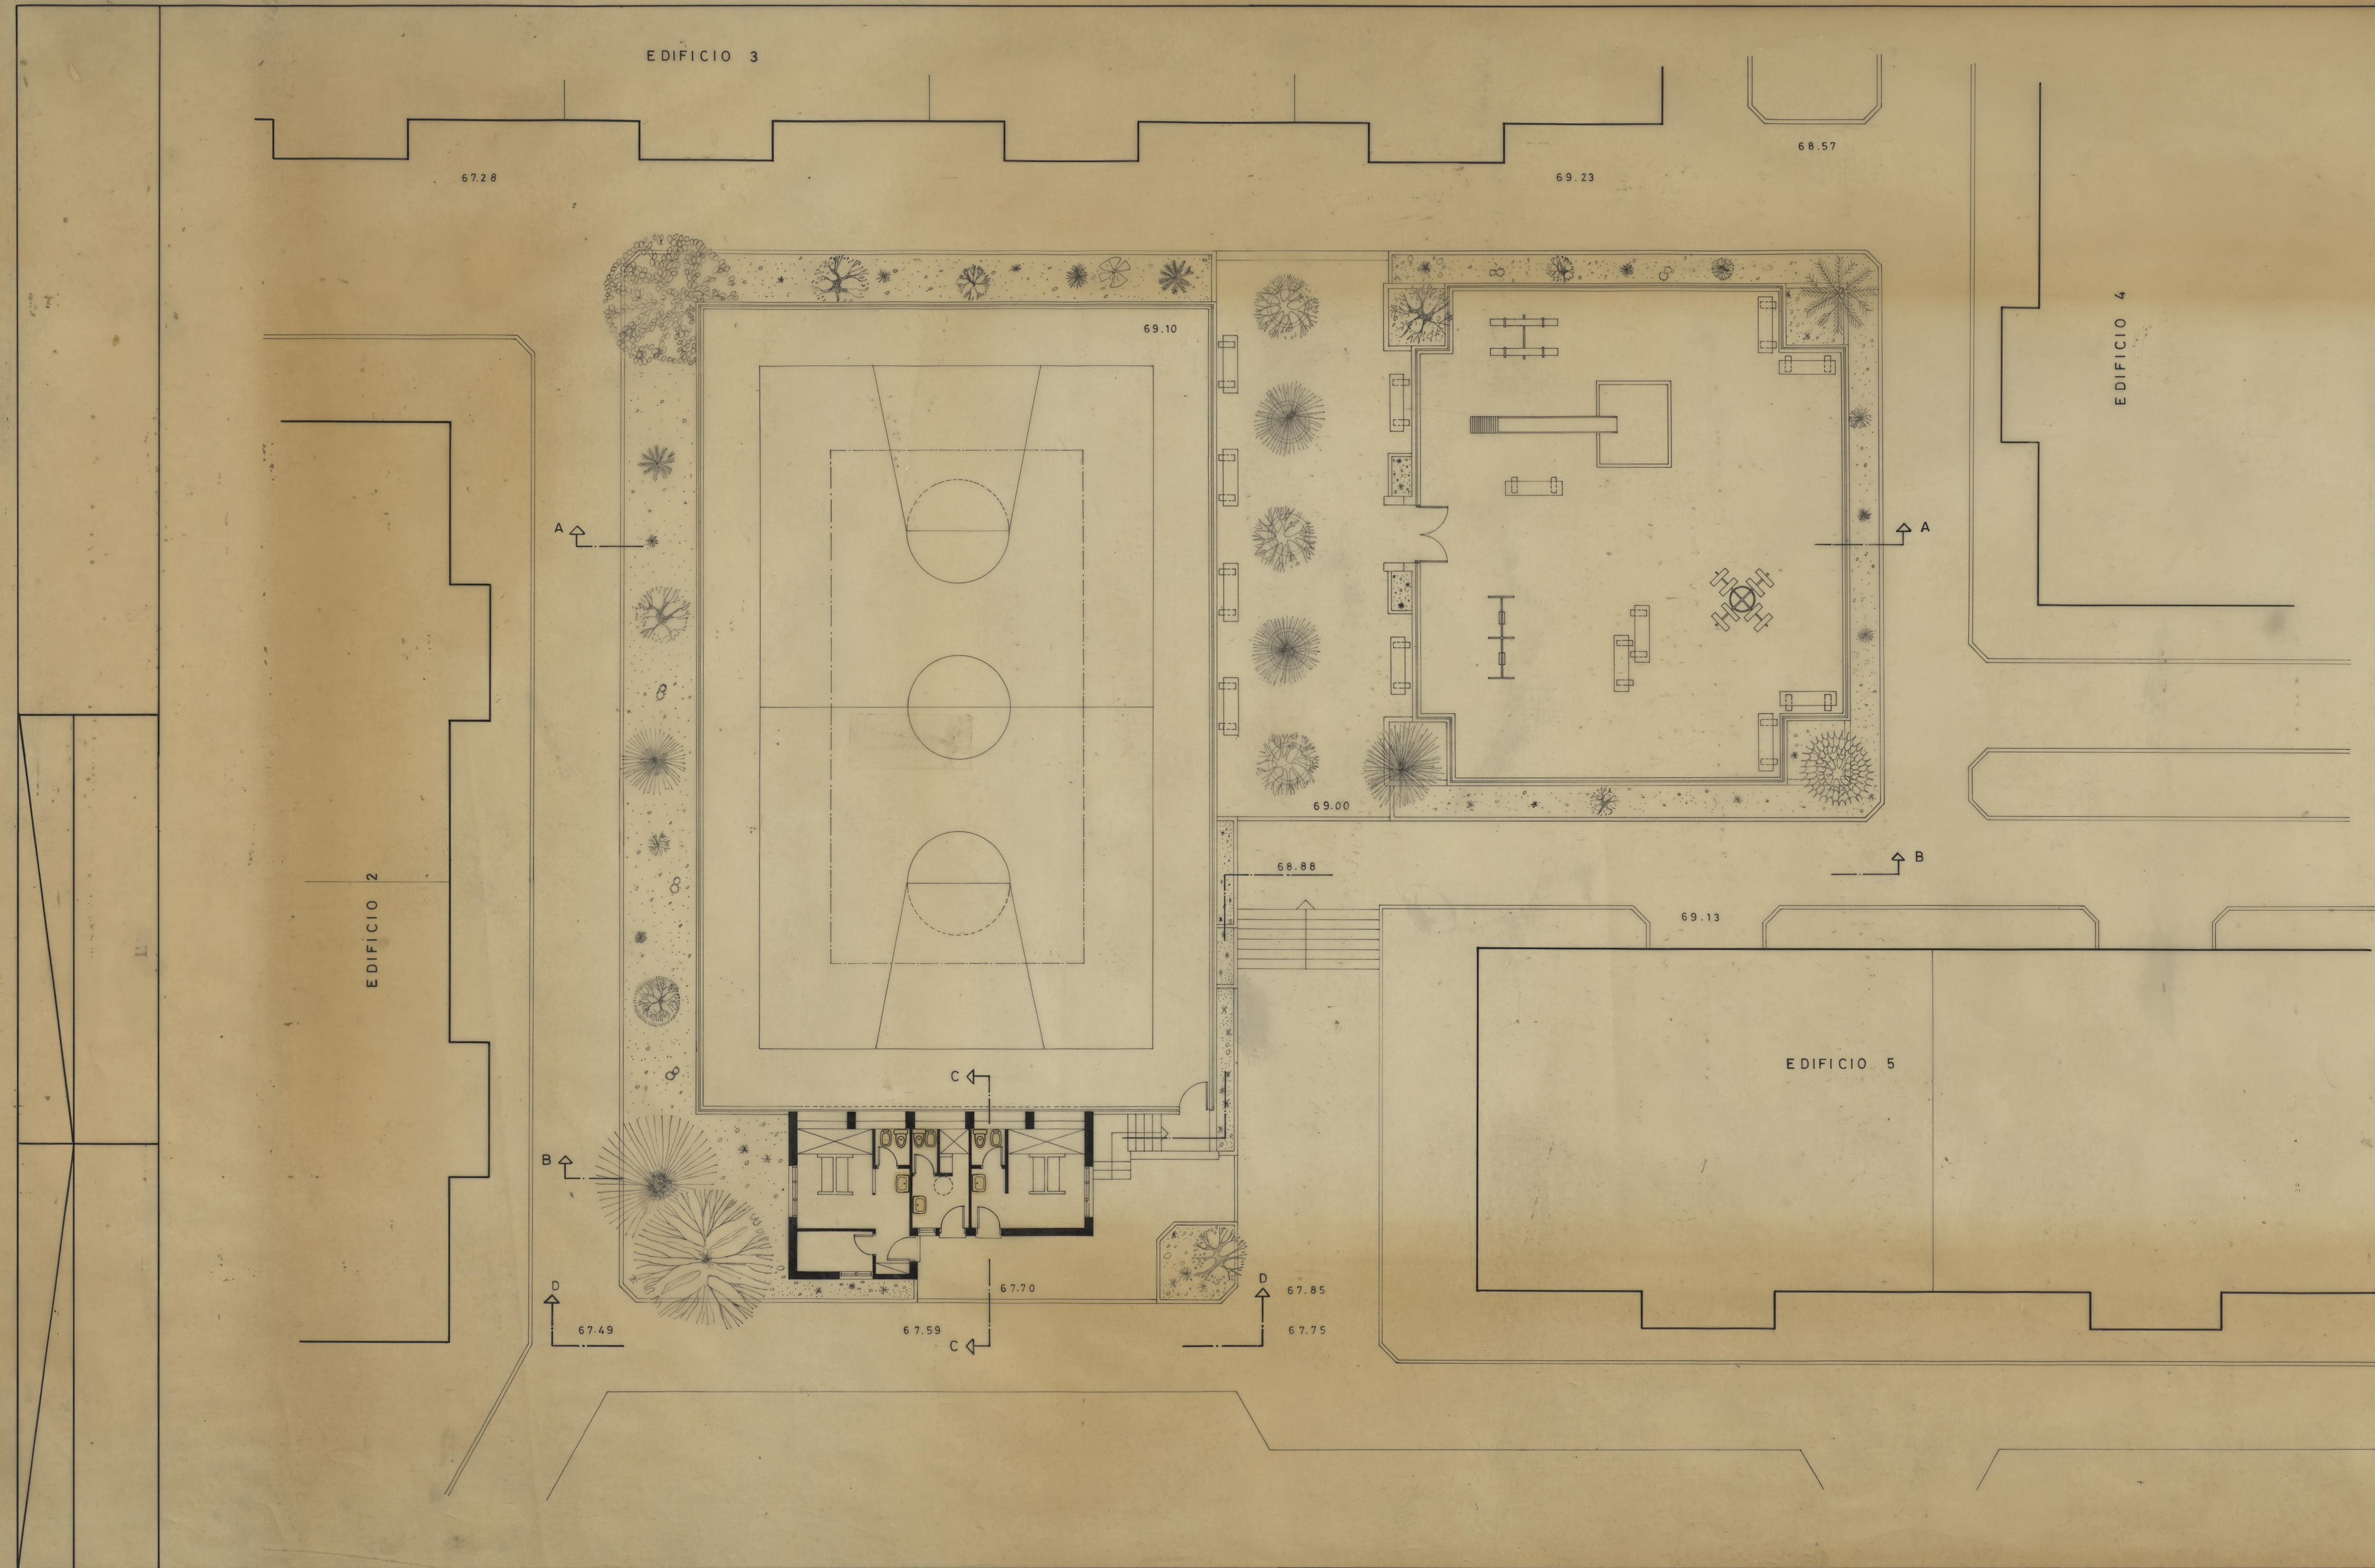
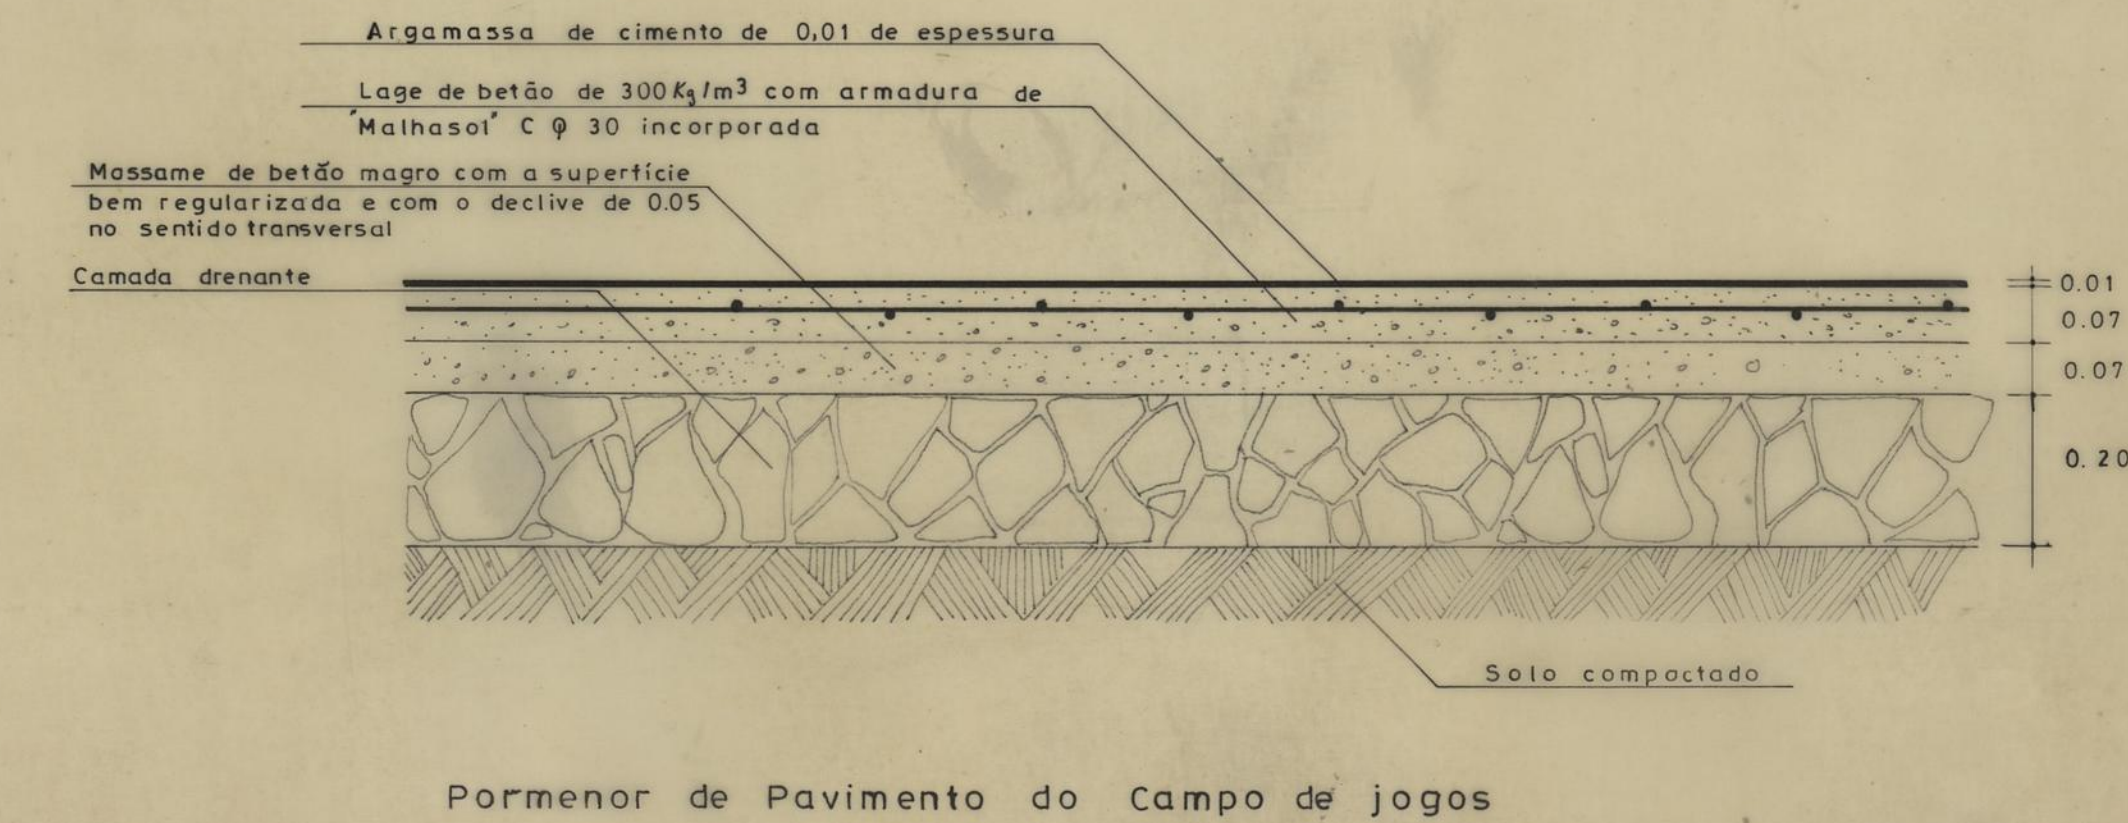
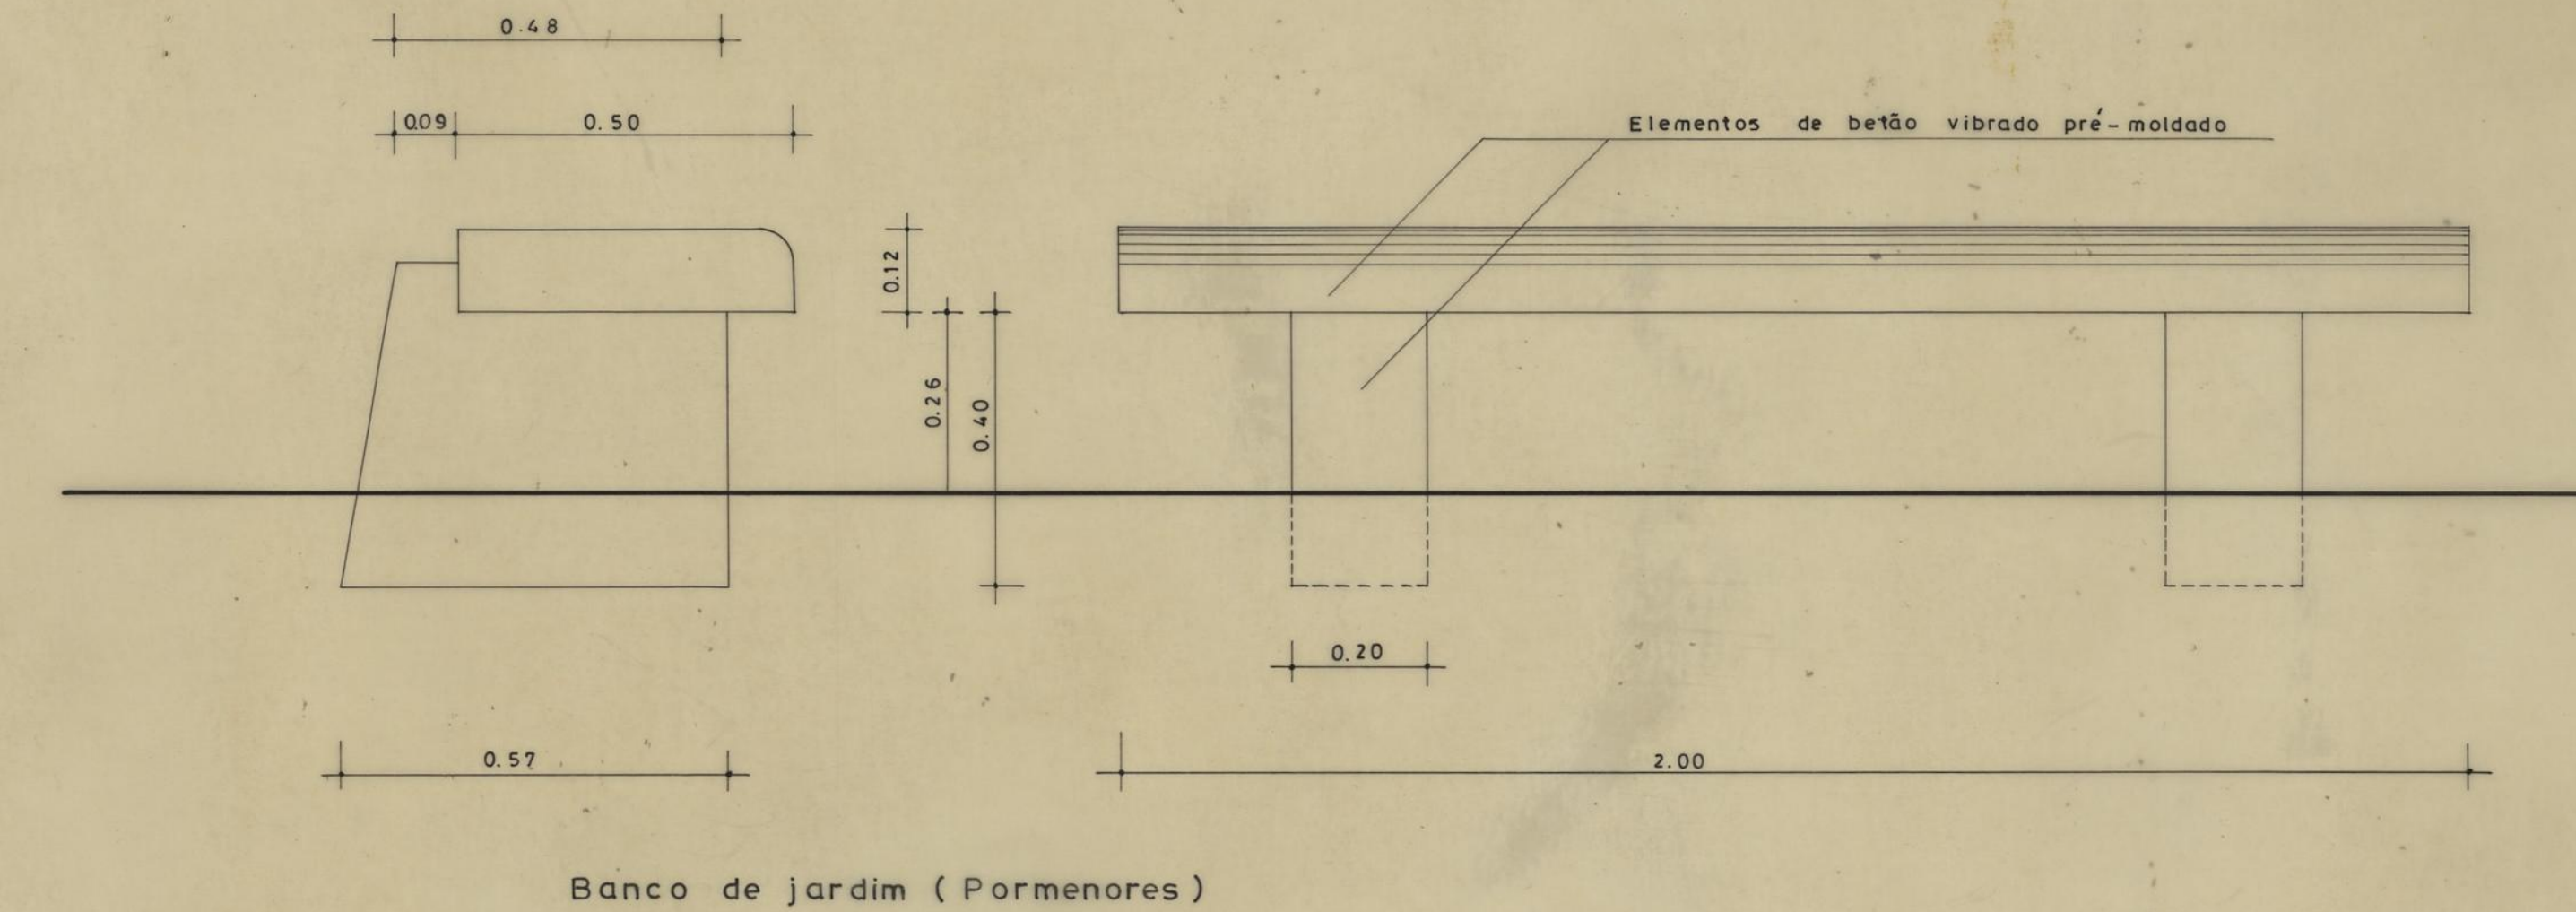
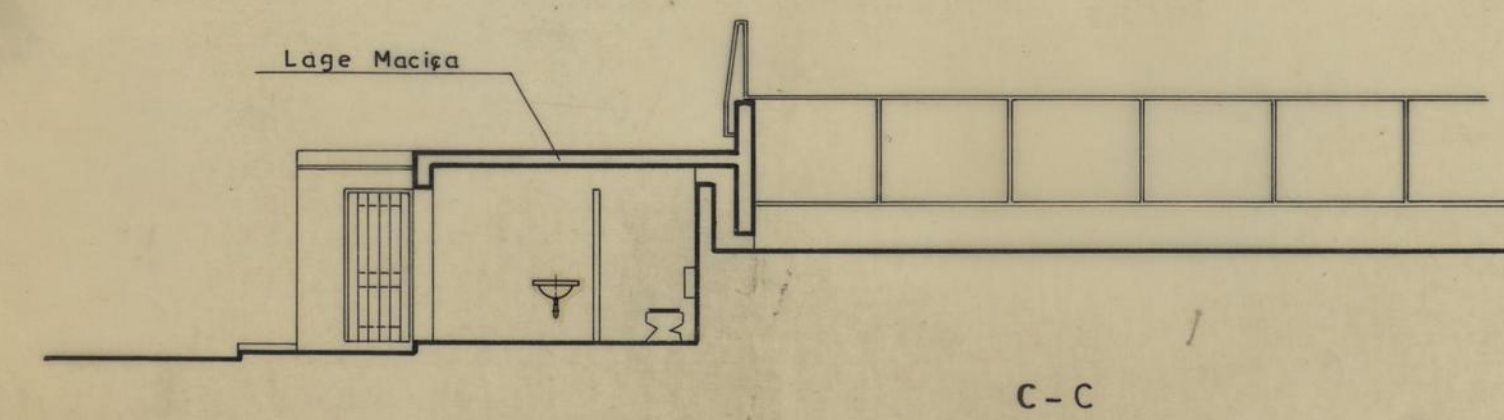
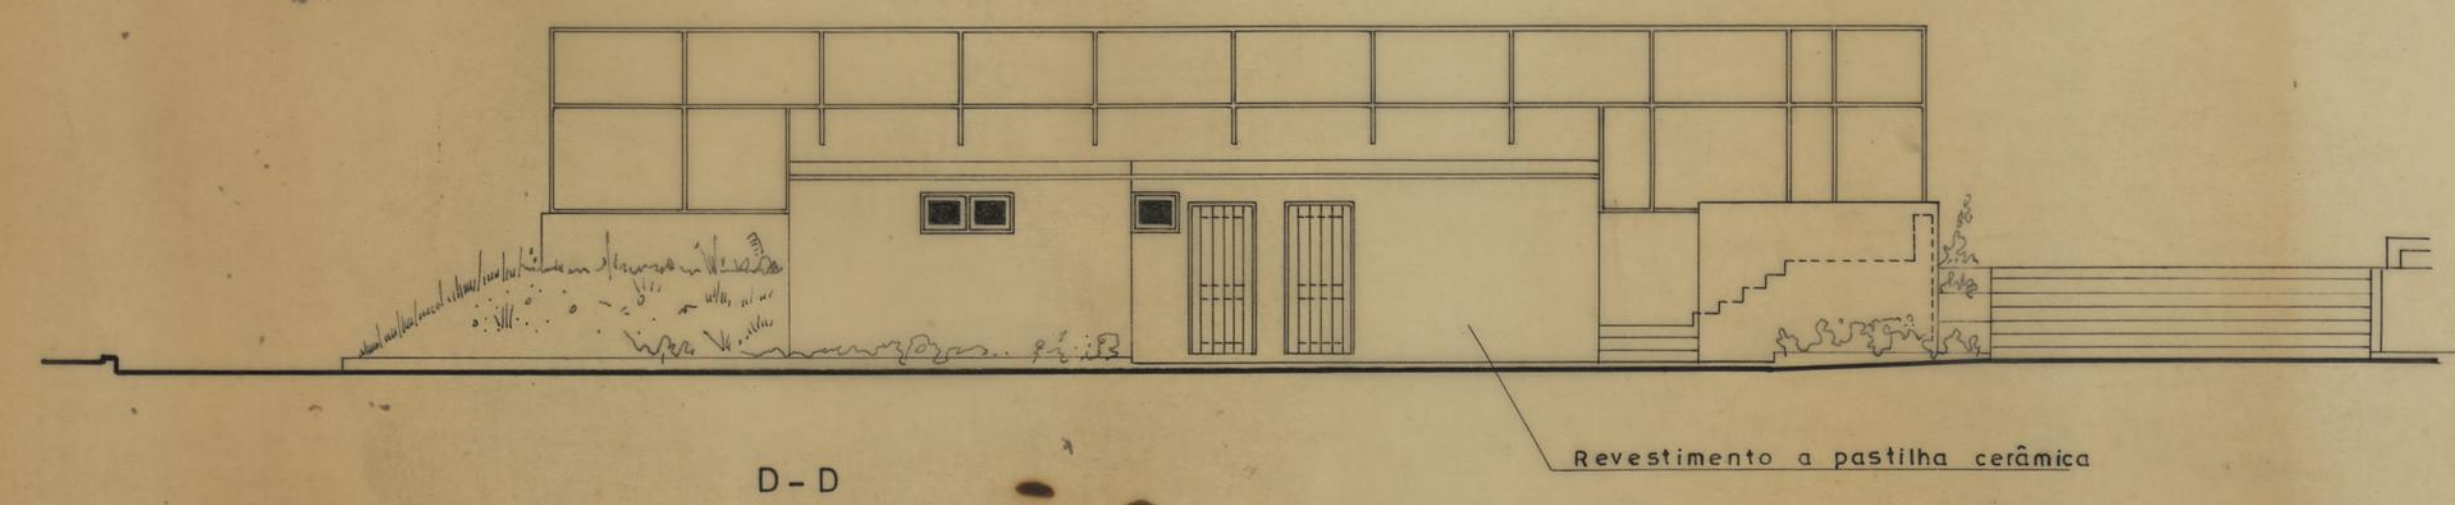


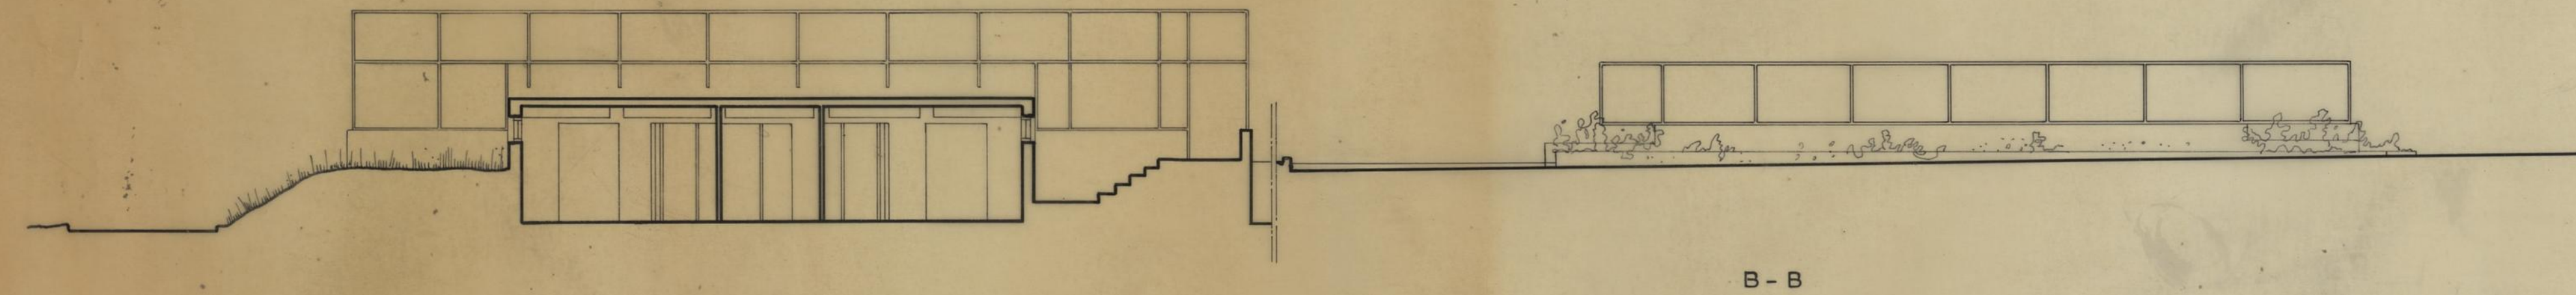

GRUPO DE MORADIAS POPULARES DE RAMALDE		CAMARA MUNICIPAL DO PORTO	
ARQUITECTURA		DIRECCAO DOS SERVICOS DE HABITACAO	
CAMPO DE JOGOS BALNEARIO PARQUE INFANTIL		REPARTICAO DE CONSTRUCCAO DE CASAS	
DESENHO N.º		1	
ESCALAS		1:100	
ANULADO			
SUBSTITUIDO			
DATA OUTUBRO 1979			

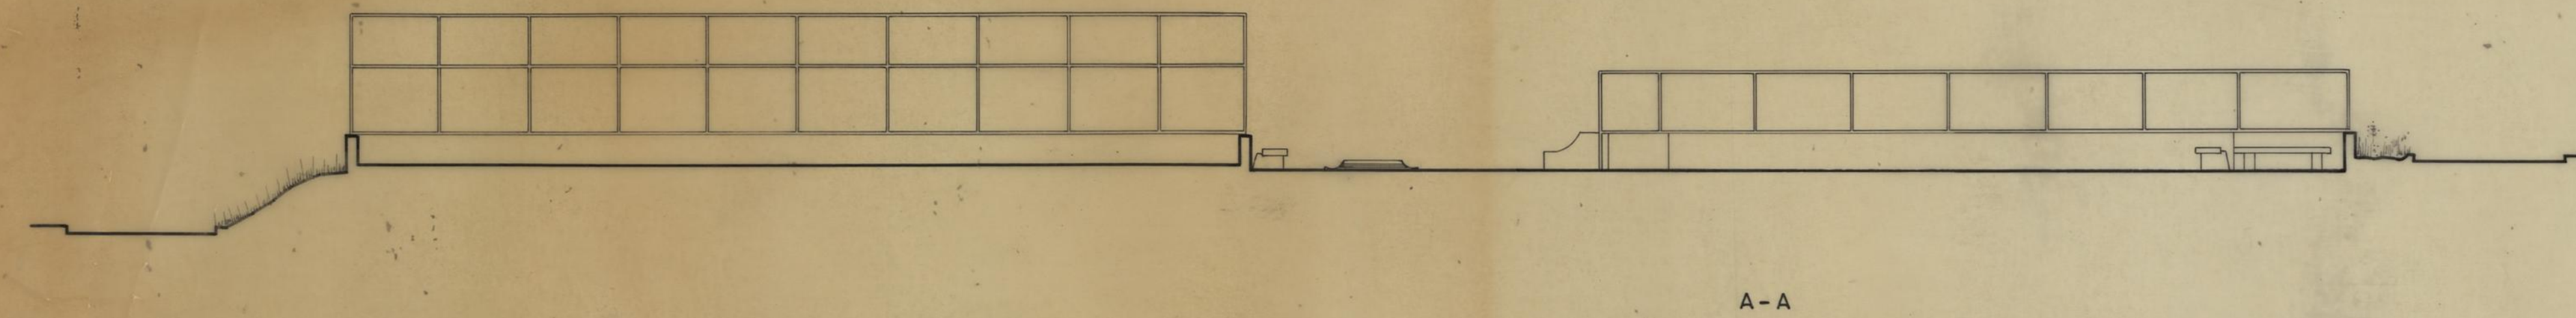

GRUPO DE MORADIAS POPULARES DE RAMALDE		CAMARA MUNICIPAL DO PORTO	
ARQUITECTURA		DIRECÇÃO DOS SERVIÇOS DE HABITAÇÃO	
CAMPQ DE JOGOS BALNEARIO PARQUE INFANTIL		REPARTIÇÃO DE CONSTRUÇÃO DE CASAS	
DESENHO Nº 2		ESCALAS 1:100	
O CHEFE		ANULADO	
DESENHOU		SUBSTITUÍDO	
PROJECTOU		DATA: OUTUBRO 1979	