

EDIFICIO 2

EDIFICIO 3

EDIFICIO 4

EDIFICIO 5

LEGENDA

- S.P. — SIFÃO DE PAVIMENTO  
S.R. — RALO SIFONADO

|                                                |                 |                      |                                                       |         |                                                                                       |
|------------------------------------------------|-----------------|----------------------|-------------------------------------------------------|---------|---------------------------------------------------------------------------------------|
| PROJ. S. A. M. P. P.                           | RES. 8/NOV/79   | VERIF. VOZ/11/DEZ/79 | SOCIEDADE DE CONSTRUÇÕES<br>SOARES DA COSTA, S.A.R.L. |         |  |
|                                                |                 |                      | SECÇÃO SANITÁRIA                                      |         |                                                                                       |
| ESCALAS                                        | REDE DE ESGOTOS |                      | DESENHO Nº                                            | OBRA Nº |                                                                                       |
|                                                |                 |                      | 70379                                                 | IAE     |                                                                                       |
| GRUPO DE MORADIAS POPULARES<br>DE RAMALDE      |                 |                      | CÂMARA MUNICIPAL<br>DO PORTO                          |         |                                                                                       |
| ARQUITECTURA                                   |                 |                      | DIRECÇÃO DOS SERVIÇOS DE<br>HABITAÇÃO                 |         |                                                                                       |
| CAMPO DE JOGOS<br>BALNEÁRIO<br>PARQUE INFANTIL |                 |                      | REPARTIÇÃO DE CONSTRUÇÃO DE CASAS                     |         |                                                                                       |
| O. CHEFE                                       |                 |                      | DESENHOU                                              |         |                                                                                       |
| PROJECION                                      |                 |                      | ANULADO                                               |         |                                                                                       |
|                                                |                 |                      | SUBSTITUÍDO                                           |         |                                                                                       |
|                                                |                 |                      | DATA OUTUBRO 1979                                     |         |                                                                                       |

EDIFICIO 2

EDIFICIO 3

EDIFICIO 4

EDIFICIO 5

|         |                      |
|---------|----------------------|
| PROJ.   | SCM 78               |
| DES.    | 8/NOV/79             |
| VERIF.  | NOV/79 NUNO CARREIRO |
| ESCALAS |                      |

SOCIEDADE DE CONSTRUÇÕES  
SOARES DA COSTA, S.A.R.L.  
SECÇÃO SANITÁRIA



REDE DE ÁGUAS: FRIA E QUENTE

DESENHO Nº  
70279  
OBRAS Nº  
IAE

GRUPO DE MORADIAS POPULARES  
DE RAMALDE  
ARQUITECTURA

CÂMARA MUNICIPAL  
DO PORTO  
DIRECÇÃO DOS SERVIÇOS DE  
HABITAÇÃO  
REPARTIÇÃO DE CONSTRUÇÃO DE CASAS

CAMPO DE JOGOS  
BALNEÁRIO  
PARQUE INFANTIL

DESENHO Nº


ESCALAS  
1:100

ANULADO  
SUBSTITUÍDO






DATA OUTUBRO 1979

PROJECÇÃO  
AUT. 1.1.1.1

PROJECÇÃO

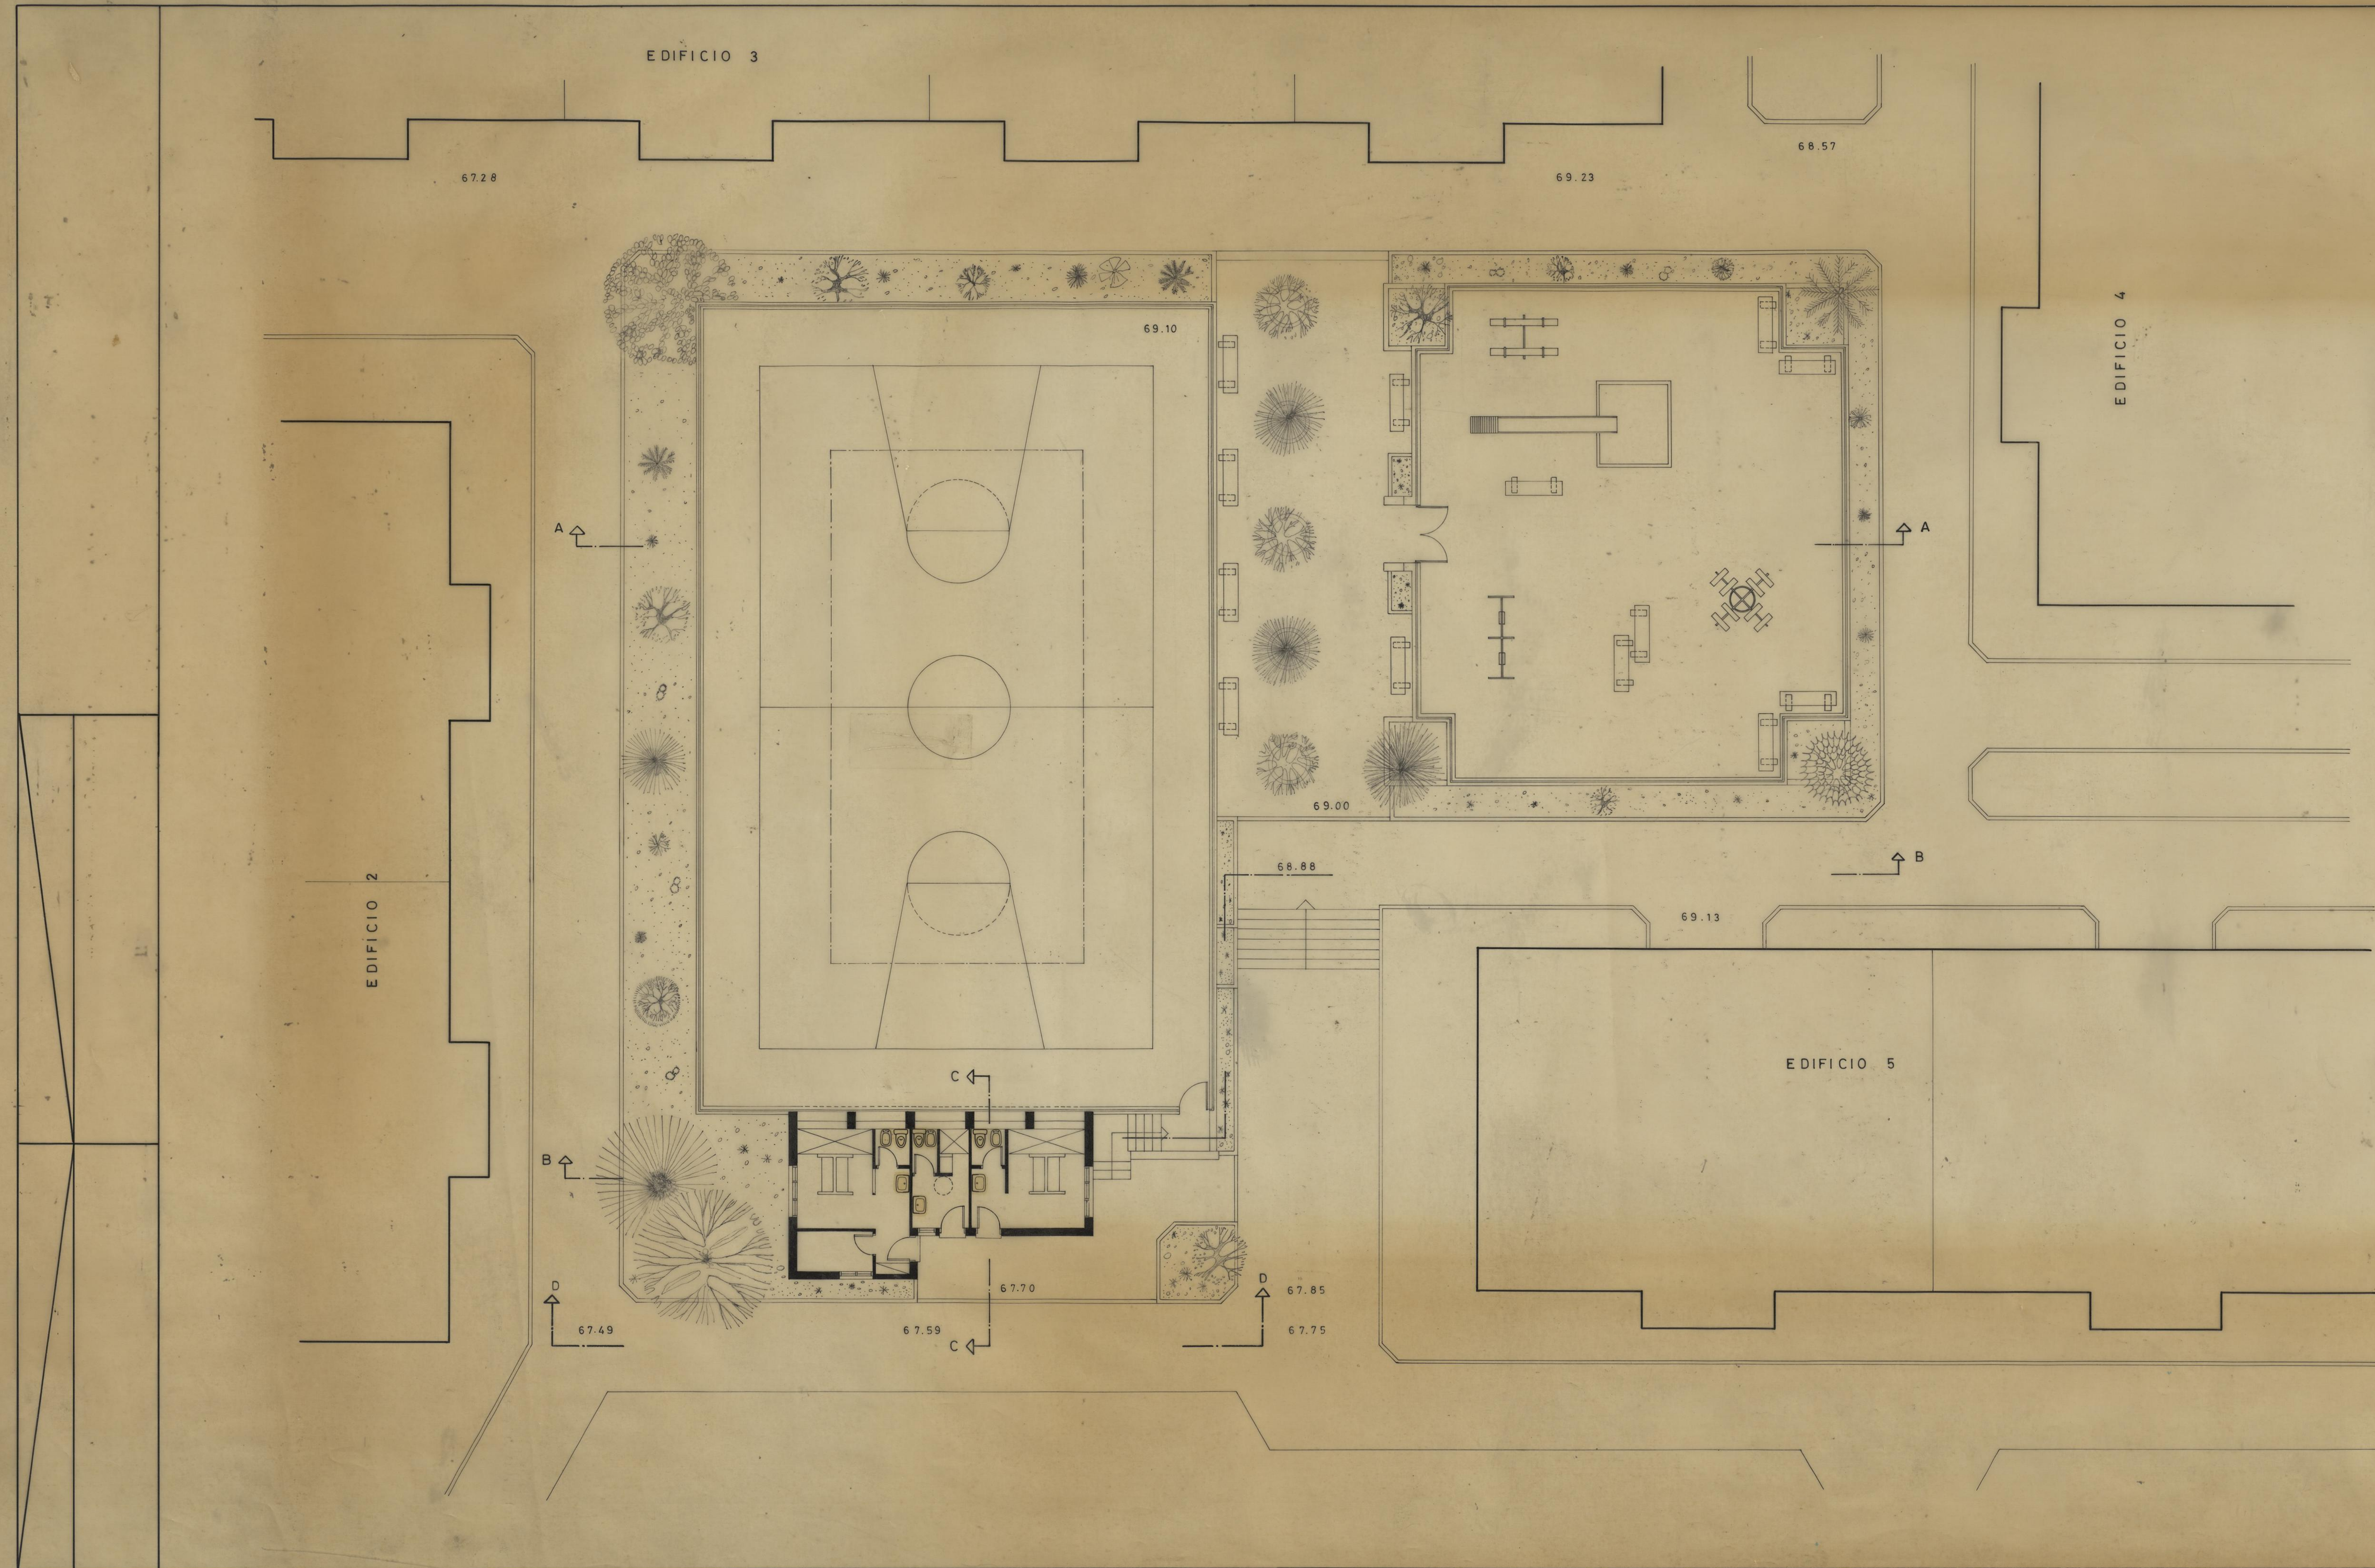

|                                                |  |                                       |  |
|------------------------------------------------|--|---------------------------------------|--|
| GRUPO DE MORADIAS POPULARES<br>DE RAMALDE      |  | CAMARA MUNICIPAL<br>DO PORTO          |  |
| ARQUITECTURA                                   |  | DIRECCAO DOS SERVICOS DE<br>HABITACAO |  |
| CAMPO DE JOGOS<br>BALNEARIO<br>PARQUE INFANTIL |  | REPARTICAO DE CONSTRUCCAO DE CASAS    |  |
| DESENHO N.º                                    |  | 1                                     |  |
| ESCALAS                                        |  | 1:100                                 |  |
| ANULADO                                        |  |                                       |  |
| SUBSTITUIDO                                    |  |                                       |  |
| DATA OUTUBRO 1979                              |  |                                       |  |

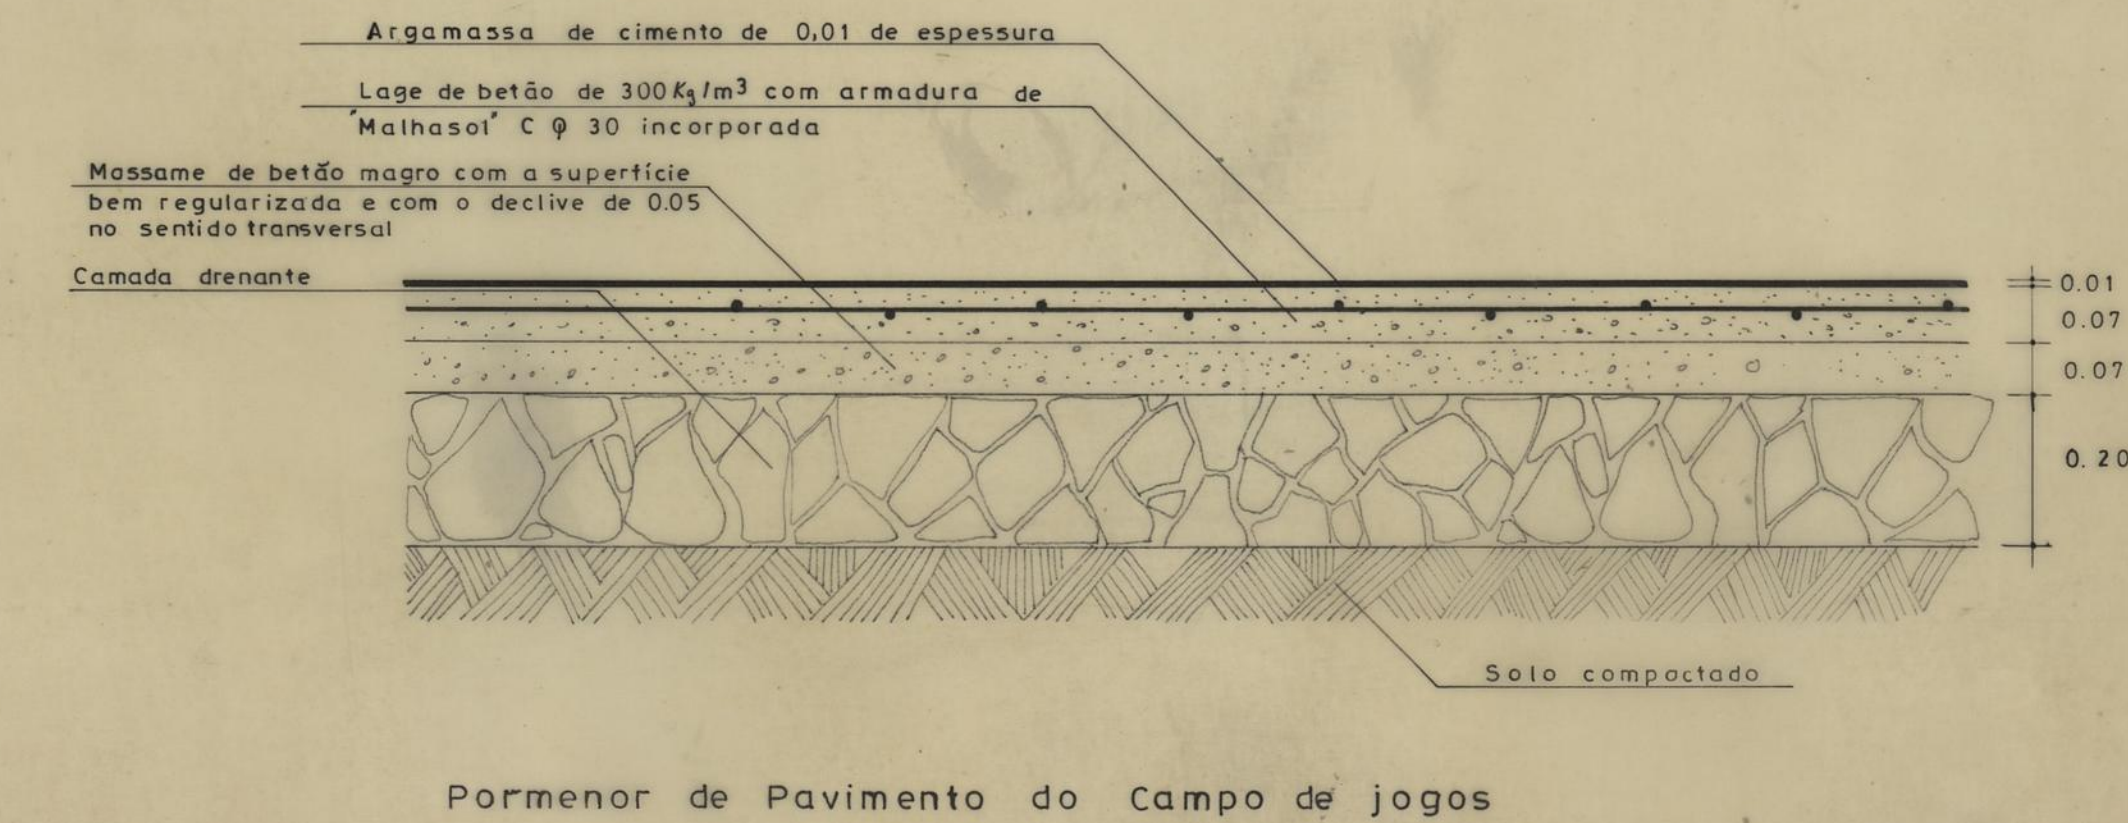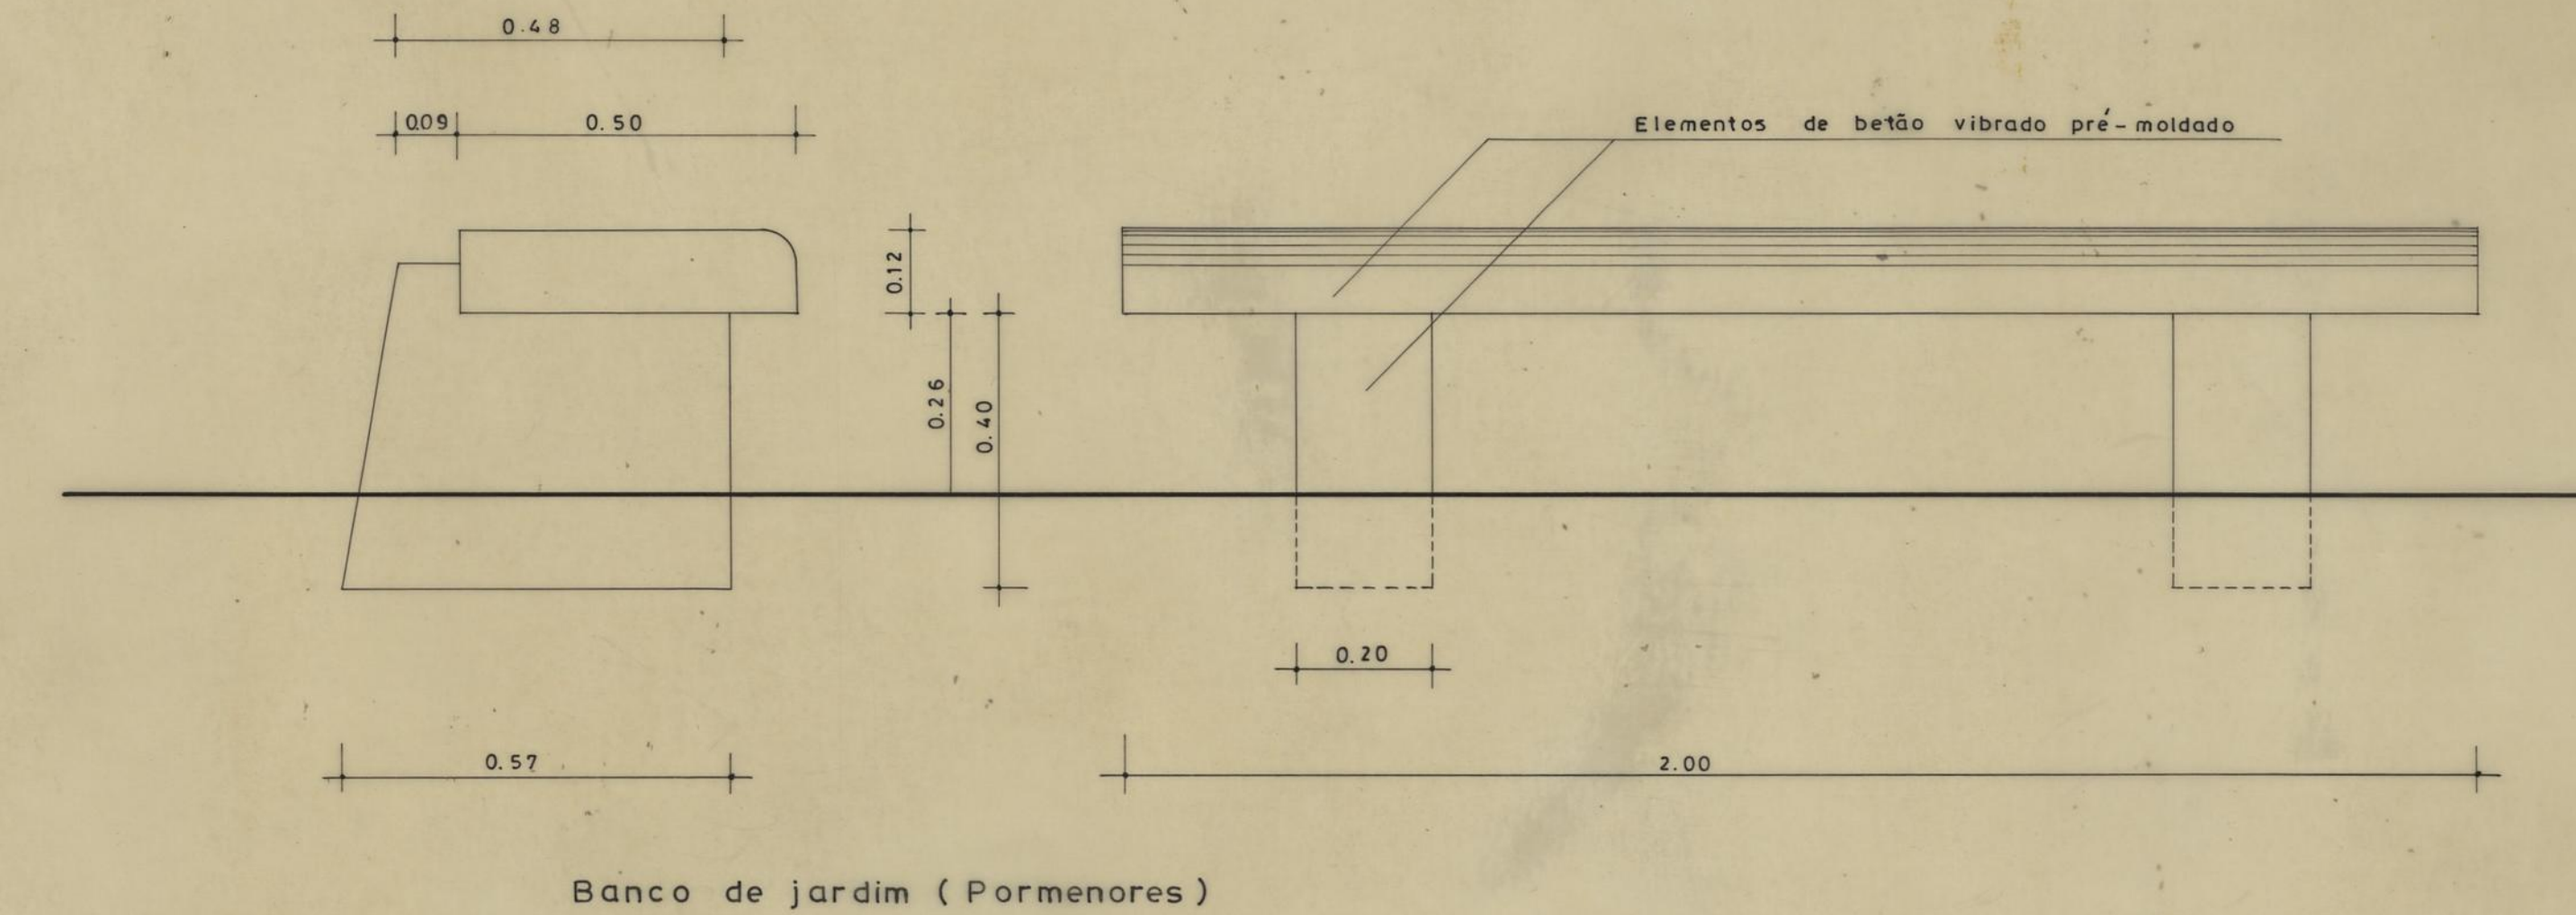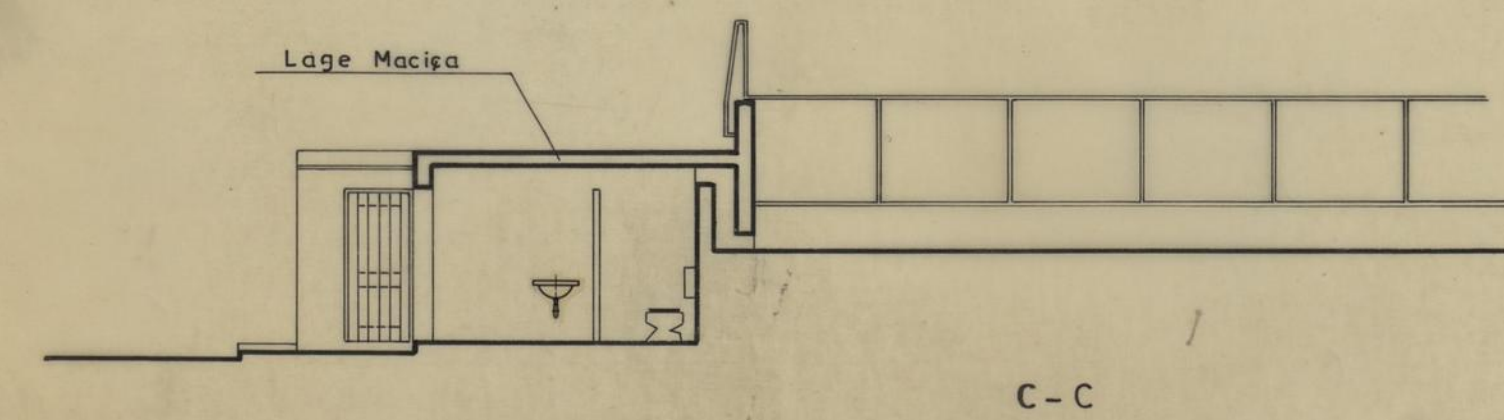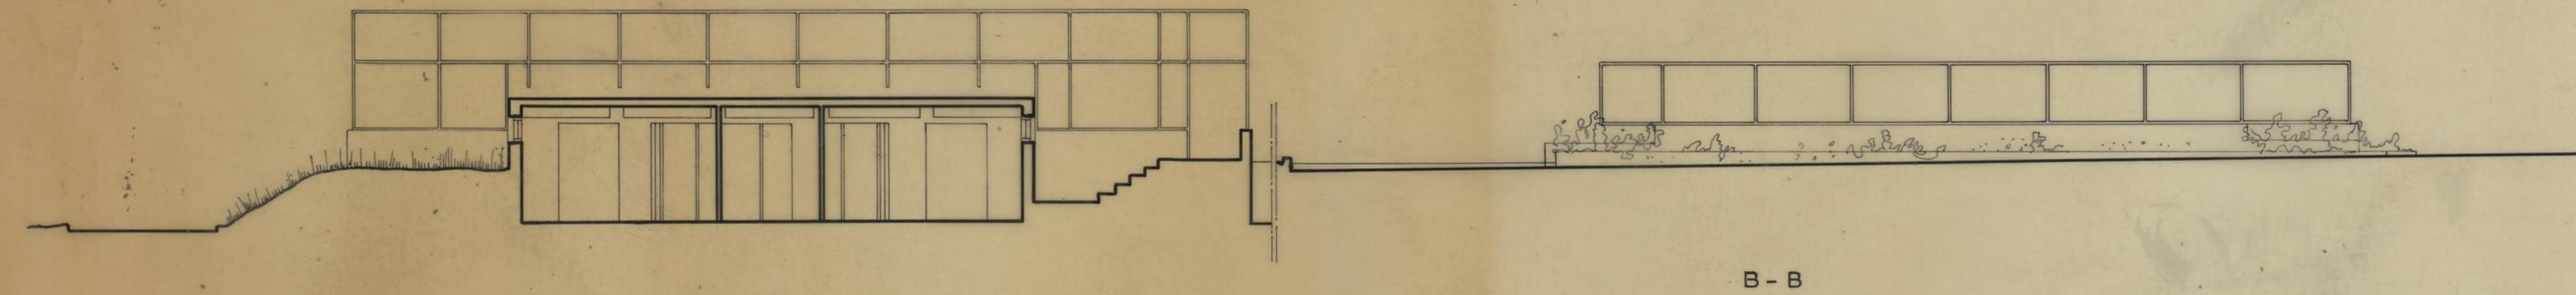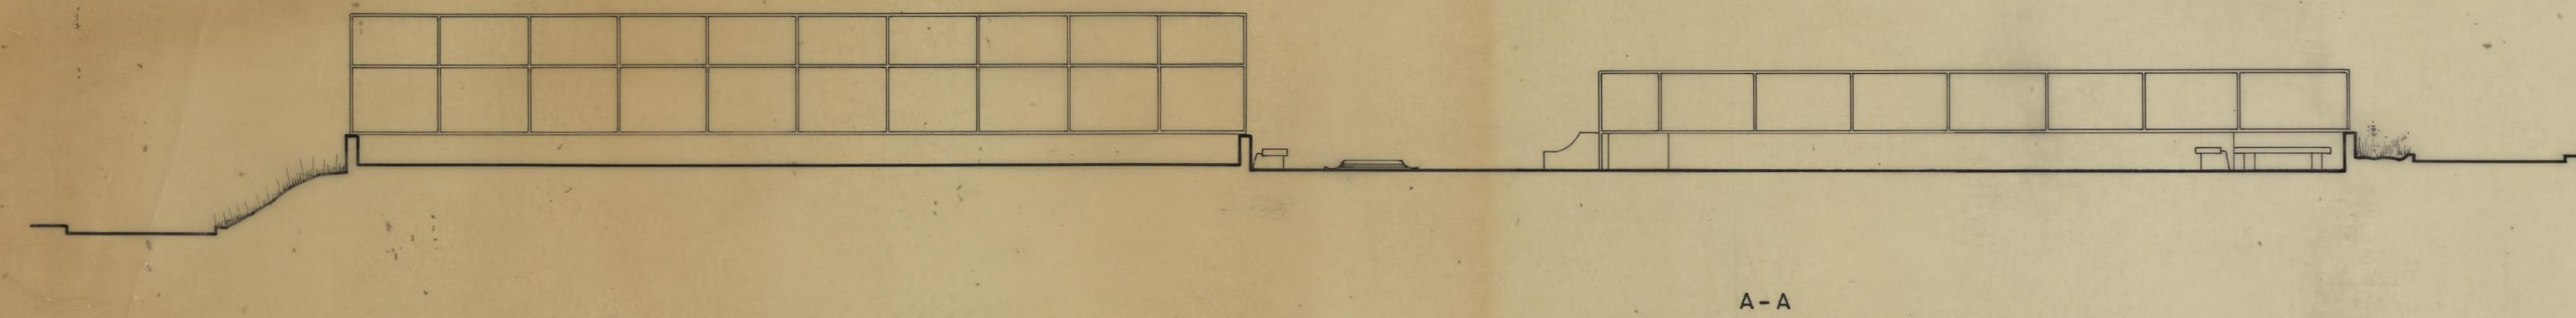

|                                        |  |                                    |       |
|----------------------------------------|--|------------------------------------|-------|
| GRUPO DE MORADIAS POPULARES DE RAMALDE |  | CAMARA MUNICIPAL DO PORTO          |       |
| ARQUITECTURA                           |  | DIRECÇÃO DOS SERVIÇOS DE HABITAÇÃO |       |
| CAMPQ DE JOGOS BALNEARIO               |  | REPARTIÇÃO DE CONSTRUÇÃO DE CASAS  |       |
| PARQUE INFANTIL                        |  | DESENHO N.º                        | 2     |
|                                        |  | ESCALAS                            | 1:100 |
| O CHEFE                                |  | ANULADO                            |       |
| DESENHOU                               |  | SUBSTITUÍDO                        |       |
| PROJECTOU                              |  | DATA: OUTUBRO 1979                 |       |