


ESPAÇO OCUPADO PELA DIVISÃO DE
CONSERVAÇÃO DE EDIFÍCIOS - D.S.O.

EDIFÍCIO 7 - - corpo 2

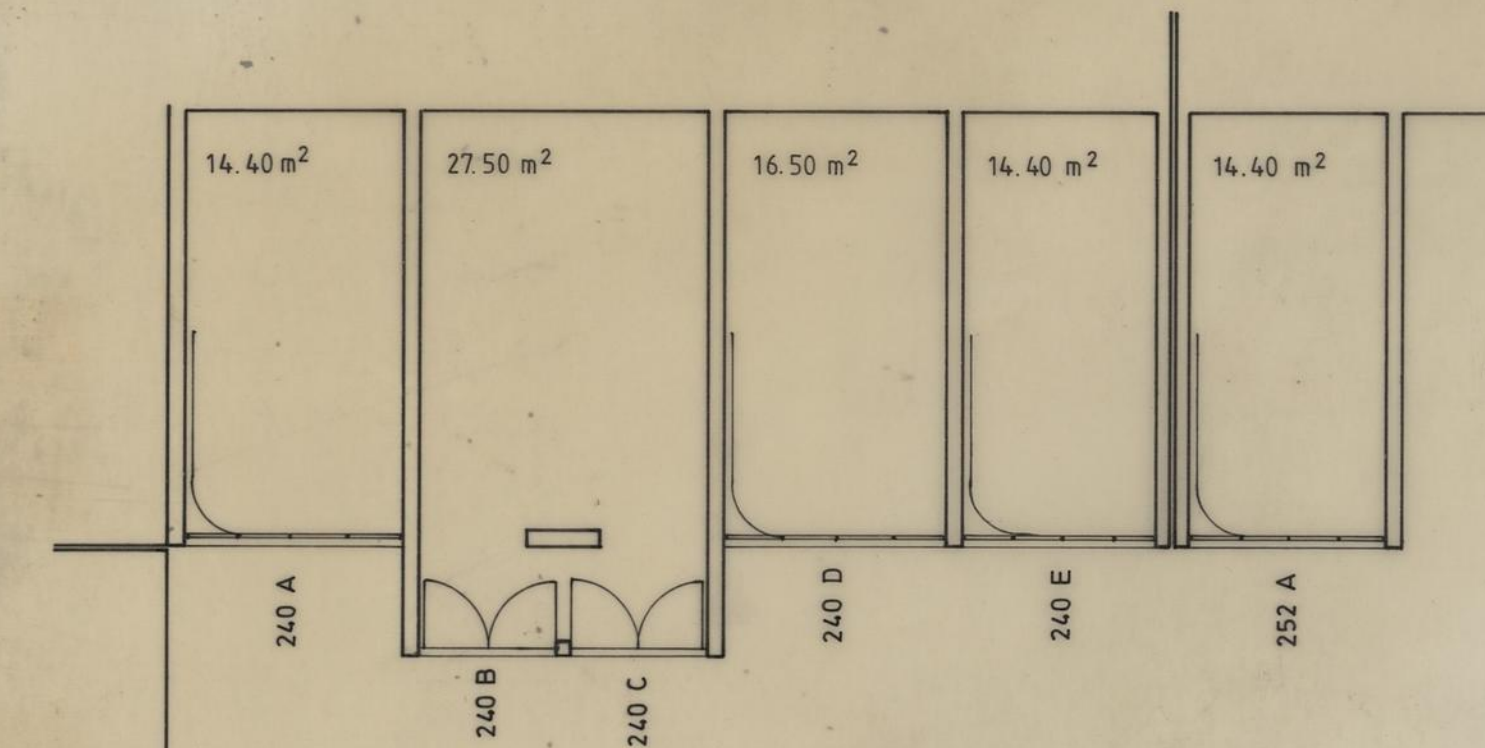

EDIFÍCIO 7 - corpo 1

GRUPO DE MORADIAS POPULARES DE RAMALDE		CAMARA MUNICIPAL DO PORTO	
		DIRECÇÃO DOS SERVIÇOS DE OBRAS D.C.C.	
PLANTAS DAS CAVES DO EDIFÍCIO 7		DESENHO N.º	
		ESCALAS	1 : 100
O CHEFE:	DESENHOU:	ANULADO	
	PROJECTOU:	SUBSTITUÍDO	
		DATA	FEV. 1995