



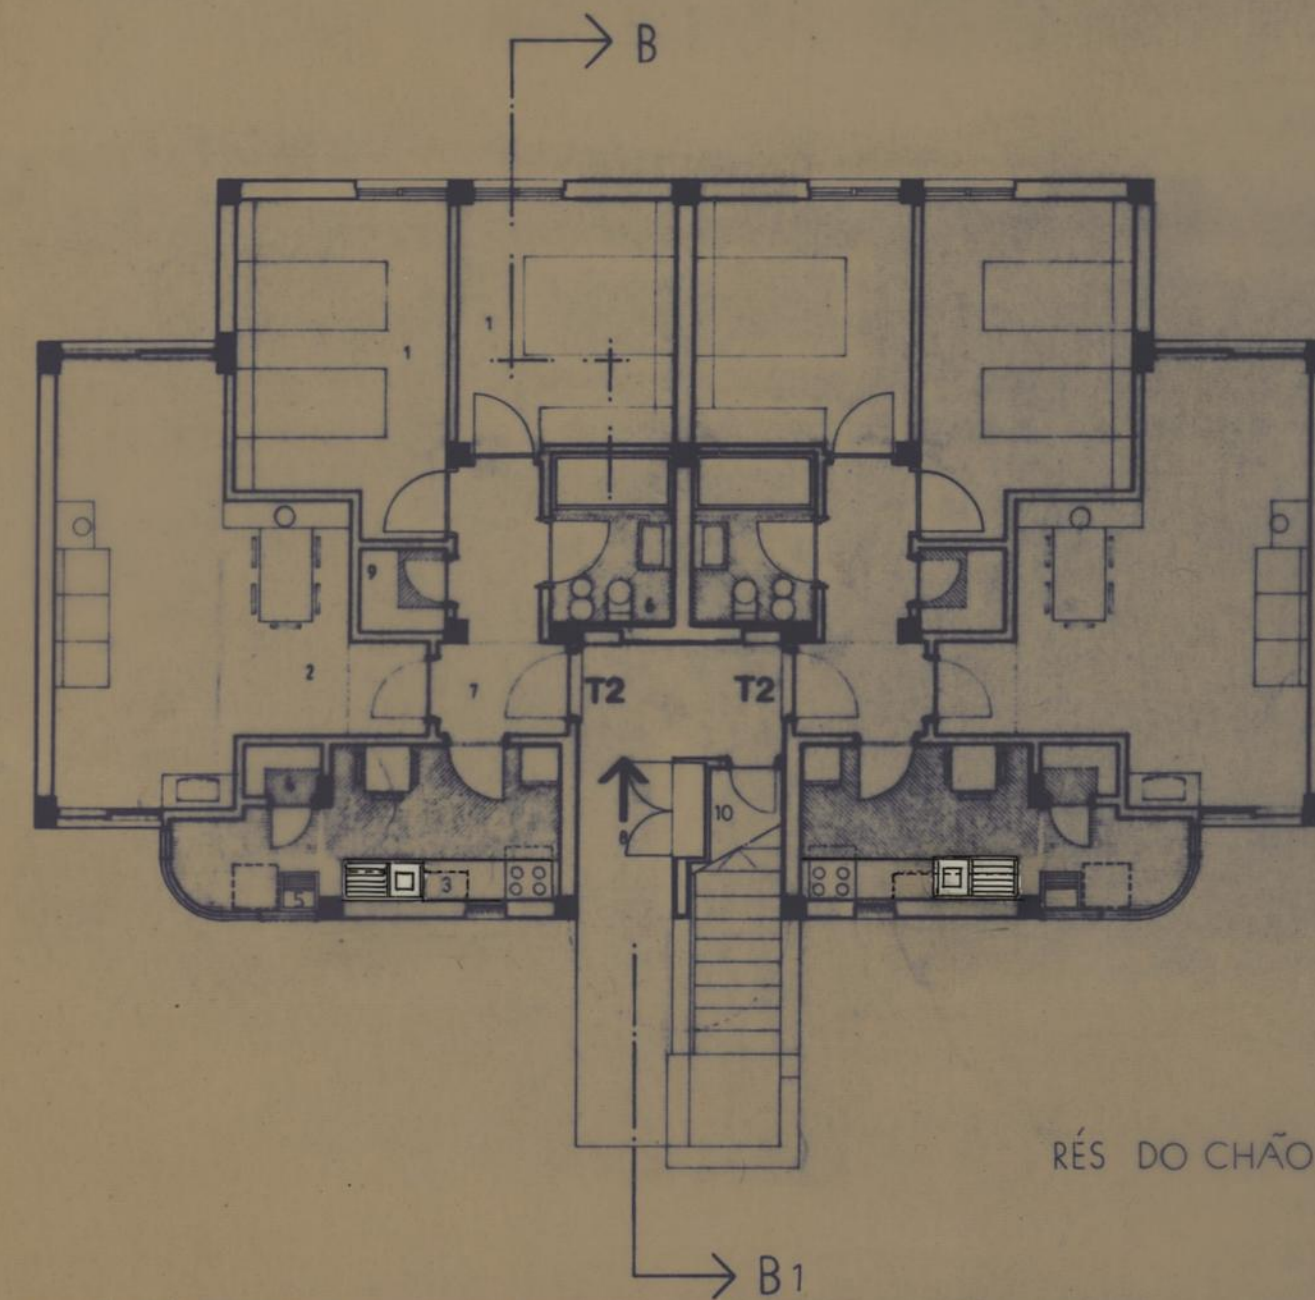

RÉS DO CHÃO

LEGENDA:

- 1- QUARTO
- 2- SALA
- 3- COZINHA
- 4- DESPENSA
- 5- TRATAMENTO DE ROUPA
- 6- QUARTO DE BANHO
- 7- VESTÍBULO/ENTRADA DA HABITAÇÃO/CIRCULAÇÃO
- 8- ACESSO AO R/CHÃO (SEM BARREIRAS ARQUITECTÓNICAS)
- 9- ARRUMOS
- 10- MATERIAL DE LIMPEZA

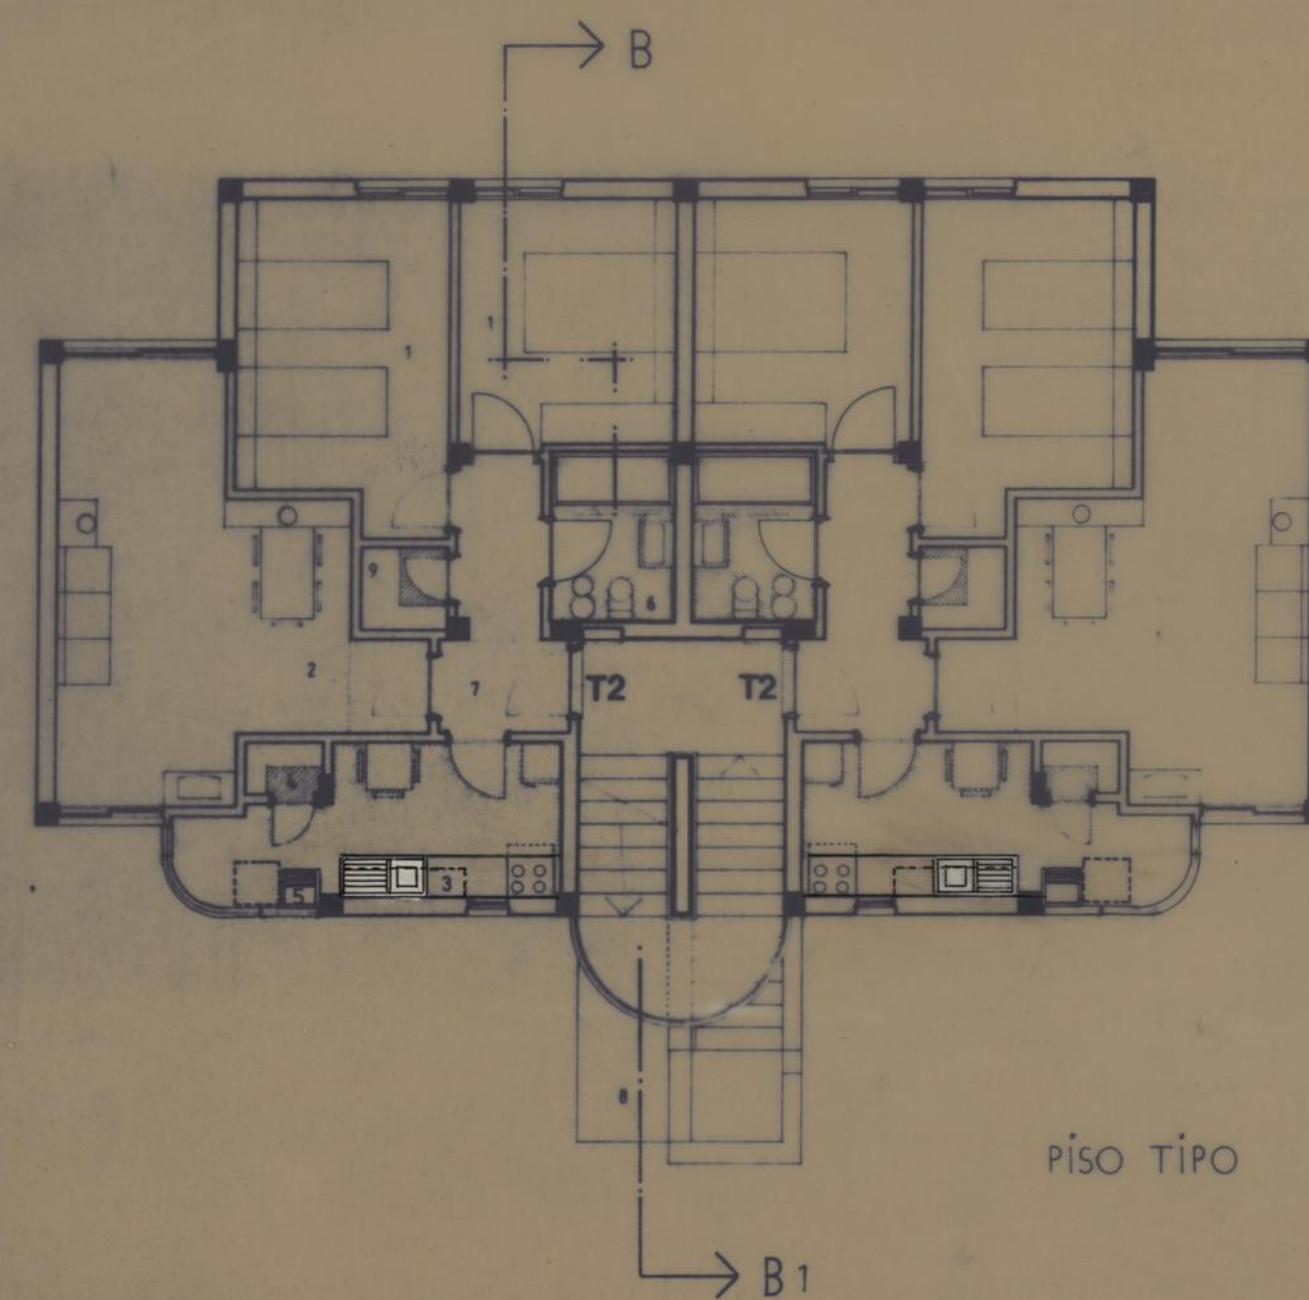


PISO TIPO

EQUIPA TÉCNICA


- ARQUITECTURA
José Márcio de Freitas
Carlos Cláudio de Almeida
Fernando Narciso Neves
José Lima Lobo
- FUNDACÕES E ESTRUTURAS
António M. B. Campos e Matos
José Paz Pinto
- ELECTROTÉCNICA E ENERGIAS ALTERNATIVAS
António Ramos de Carvalho
- HIDRÁULICA E INFRAESTRUTURAS
Marta Elisa Parente de Macalhões
- AQUECIMENTOS E INFRAESTRUTURAS
Carlos Lima Aires
- METALURGIA E CONTROLO DE QUALIDADE
Luis Tinoco Cavaleiro
- APARELHOS EXTERIORES
Miguel Ferreira

processo	1/92	CMP	GRUPO DE HABITAÇÕES SOCIAIS RUA DOS CHOUPOS PORTO	DESENHO N.º
PROJECTO DE EXECUÇÃO				A3
		T2	ESQUEMAS ARQUITECTÓNICOS E FUNCIONAIS DAS TIPOLOGIAS DOS FOGOS	substitui
				substituído
col.		T2	PLANTAS PISO / TIPO E R/CHÃO	data
des.				92 / 05 /
				escalas
Wassio Freitas		Manuel		1/100
		RUA CARLOS MALHEIRO DIAS 326		
		TEL. 481114 • 481115 • 4200 PORTO		

RUA CARLOS MALHEIRO DIAS, 326
TEL. 481114 • 481115 • 4200 PORTO

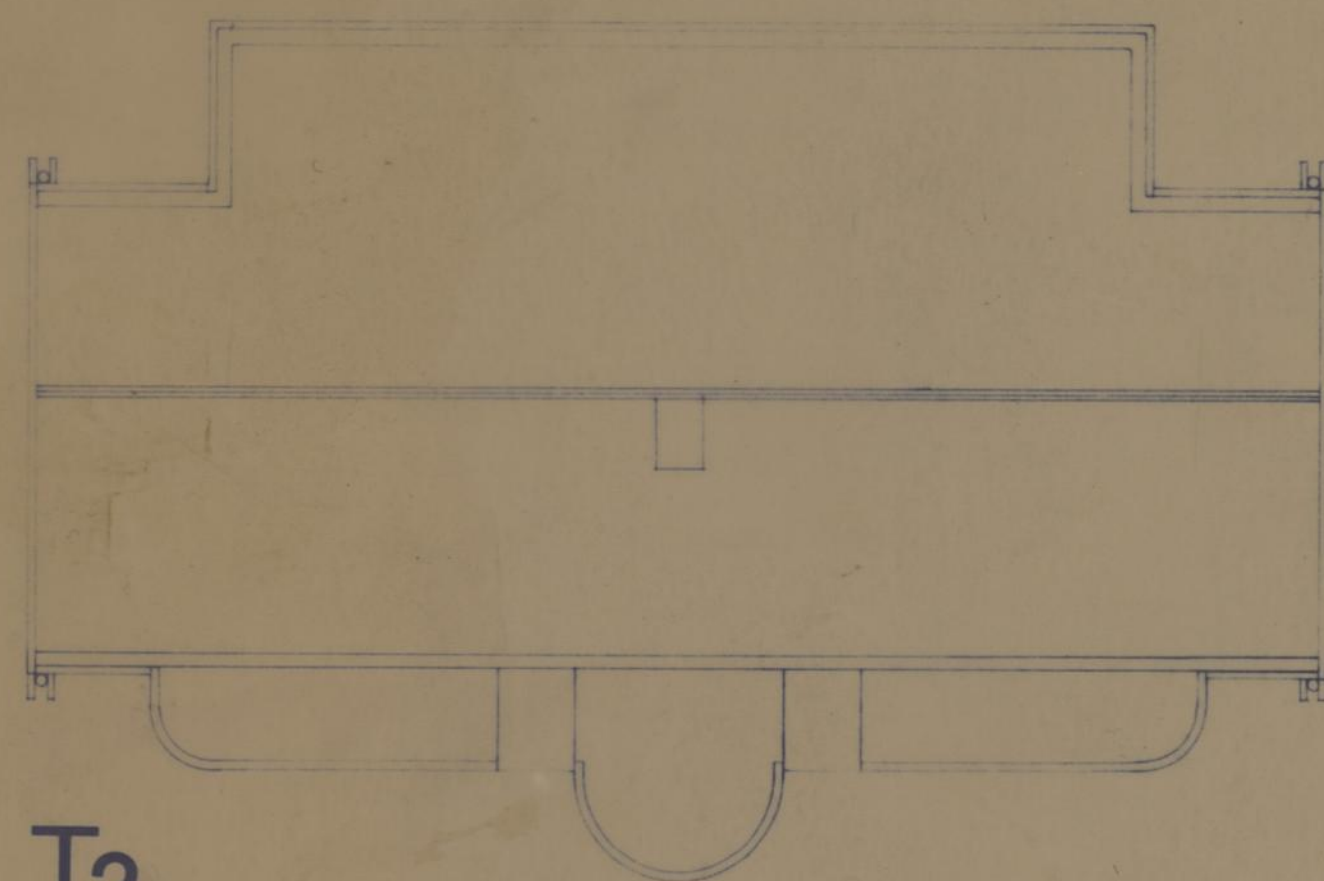


T2

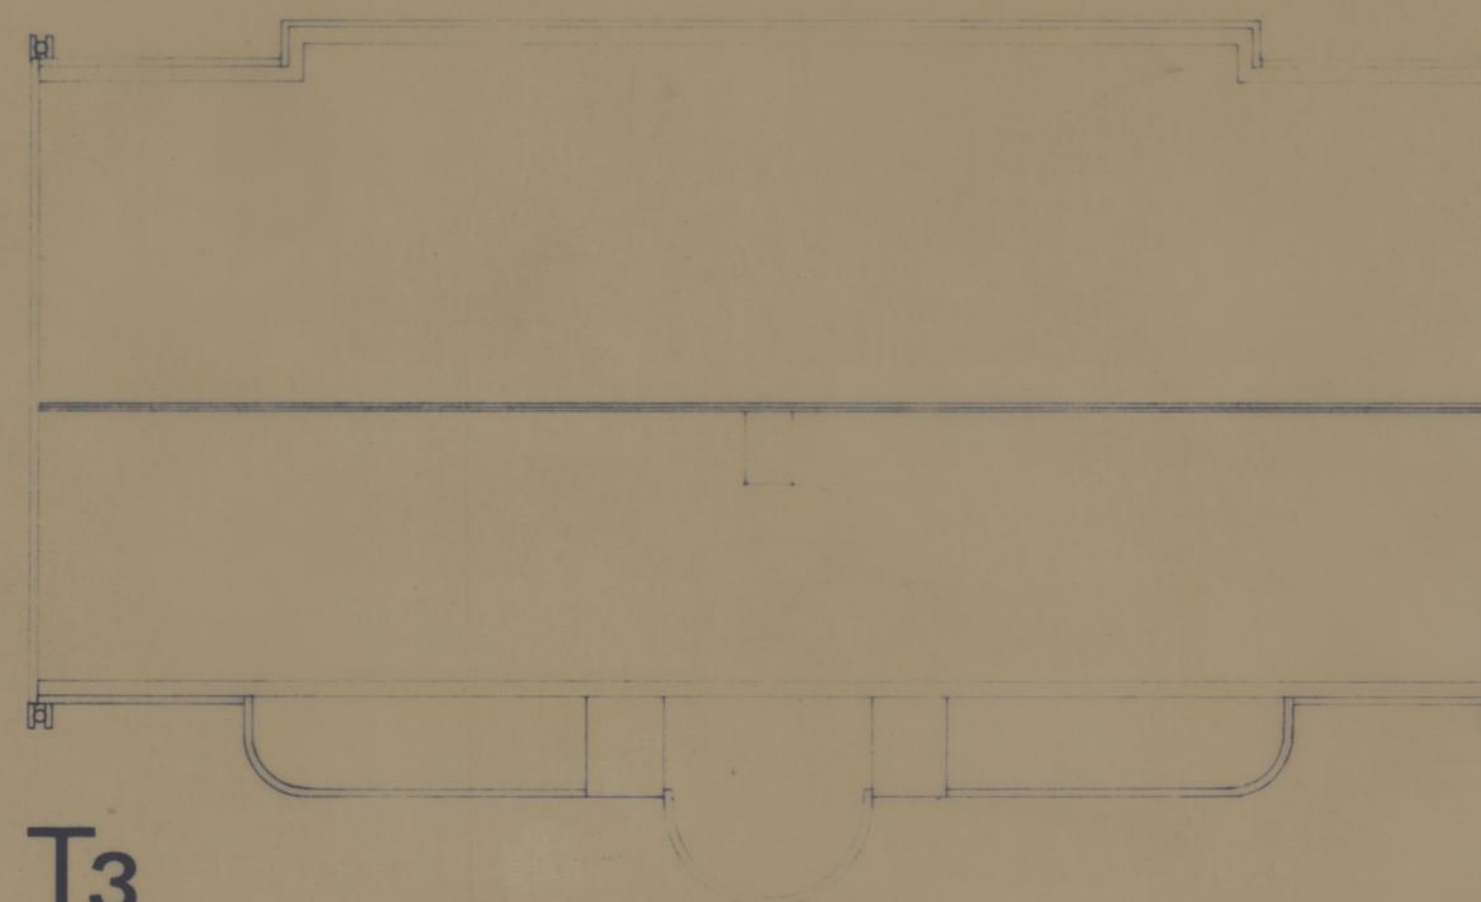

T3

PROCESSO	1/92	CMP GRUPO DE HABITAÇÕES SOCIAIS RUA DOS CHOUPOS PORTO	DESENHO N.º	A7
PROJECTO DE EXECUÇÃO			substituído	
col.		T2 E T3 — PLANTAS DE COBERTURA	substituído	
des.			data	92/05/1
			escala:	1/100
		RUA CARLOS MALHEIRO DIAS 326 TEL. 48114 • 48115 • 4200 PORTO		

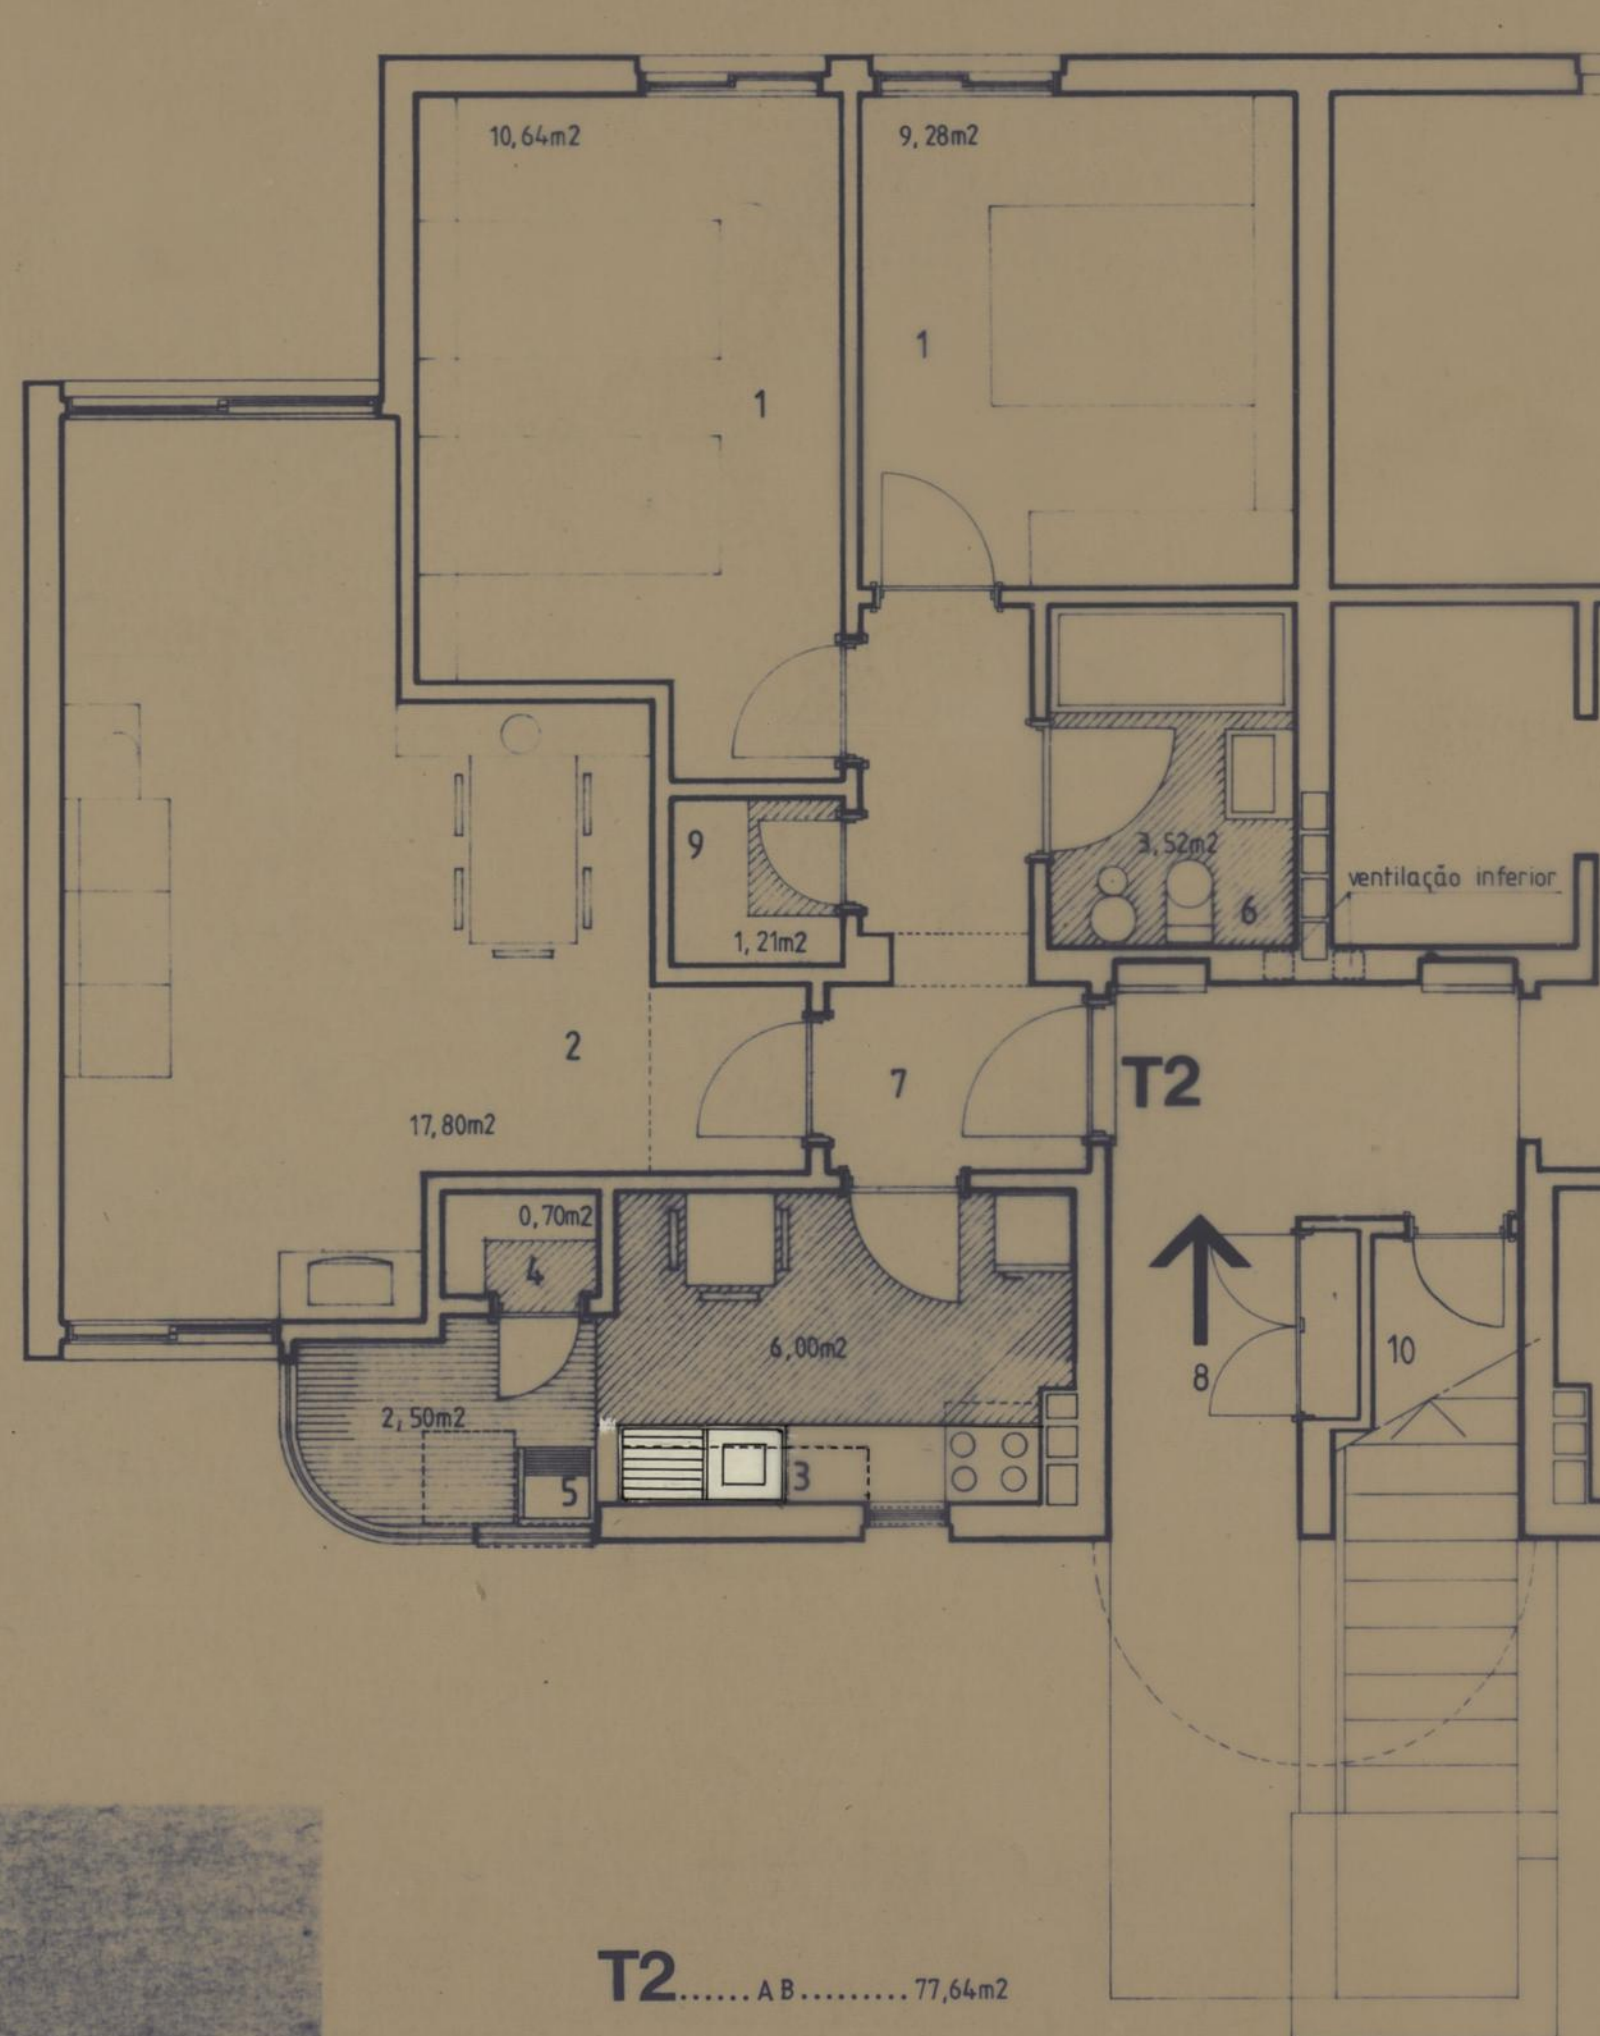

LEGENDA:

- 1- QUARTO
- 2- SALA
- 3- COZINHA
- 4- DESPENSA
- 5- TRATAMENTO DE ROUPA
- 6- QUARTO DE BANHO
- 7- VESTÍBULO/ENTRADA DA HABITAÇÃO/CIRCULAÇÃO
- 8- ACESSO AO R/CHÃO (SEM BARREIRAS ARQUITECTÓNICAS)
- 9- ARRUMOS
- 10- MATERIAL DE LIMPEZA

T2..... A B 77,64m2

EQUIPA TÉCNICA

● ARQUITECTURA

José Márcio de Freitas
Carlos Chaves de Almeida
Fernando Narciso Neves
José Lima Lobo

● FUNDAÇÕES E ESTRUTURAS

António M. B. Campos e Matos
José Vaz Pinto

● ELECTROTÉCNIA E ENERCIAS ALTERNATIVAS

António Ramos de Carvalho

● HIDRÁULICA E INFRAESTRUTURAS

Maria Elisa Parente de Mavalhaes

● ARRUMAMENTOS E INFRAESTRUTURAS

Carlos Lima Aires


● METALURGIA E CONTROLO DE QUALIDADE

José Tinoco Cavalheiro

● APRAZIOS EXTERIORES

Manuel Vaz Pereira

processo	1/92	CMP	GRUPO DE HABITAÇÕES SOCIAIS RUA DOS CHOUPOS PORTO	DESENHO N.º A10
PROJECTO DE EXECUÇÃO			ESQUEMAS ARQUITECTÓNICOS E FUNCIONAIS DAS TIPOLOGIAS DOS FOGOS	substitui
col.				substituído
des.		T2	PLANTA R/CHÃO ● FOGO T2	data 22/05/
	Marcio Freitas			escalas 1/50
			RUA CARLOS MALHEIRO DIAS, 326	
			TEL. 481114 • 481115 • 4200 PORTO	

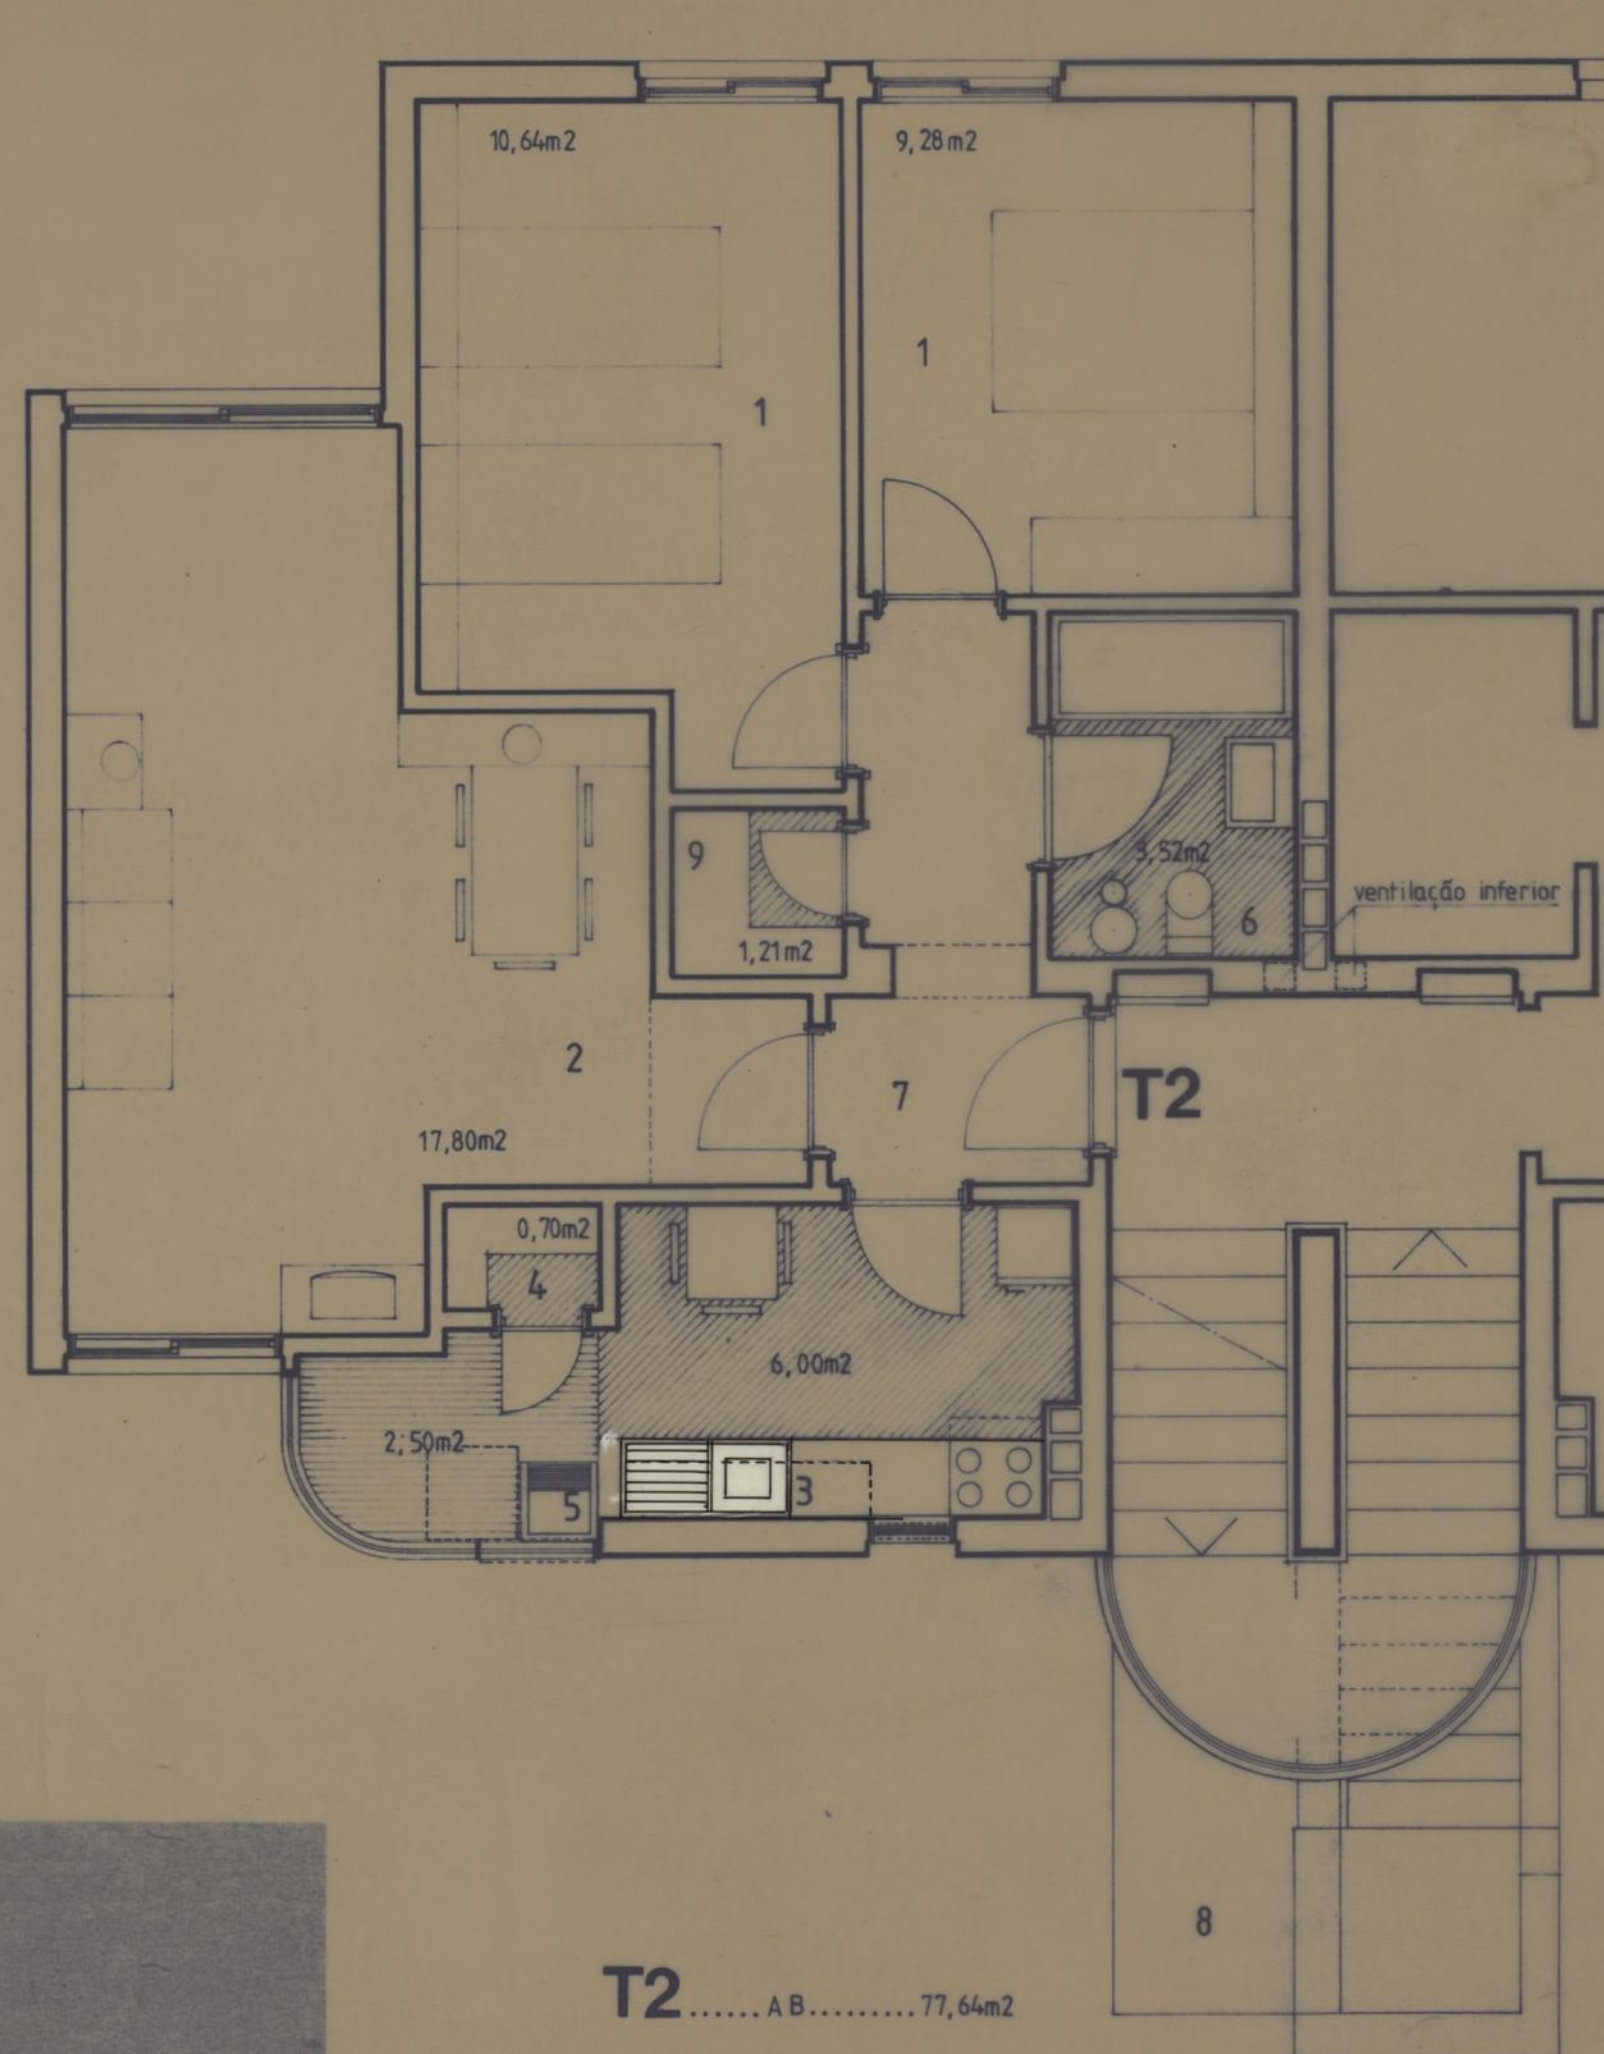

LEGENDA:

- 1- QUARTO
- 2- SÁLA
- 3- COZINHA
- 4- DESPENSA
- 5- TRATAMENTO DE ROUPA
- 6- QUARTO DE BANHO
- 7- VESTÍBULO/ENTRADA DA HABITAÇÃO/CIRCULAÇÃO
- 8- ACESSO AO R/CHÃO (SEM BARREIRAS ARQUITECTÓNICAS)
- 9- ARRUMOS

EQUIPA TÉCNICA

ARQUITECTURA

José Mário de Freitas
 Carlos Chaves de Almeida
 Fernando Narciso Neves
 José Lima Lobo

FUNDAÇÕES E ESTRUTURAS

António M. B. Campos e Matos
 José Vaz Pinto

ELECTROTÉCNICA E ENÉRGIAS ALTERNATIVAS

António Barros de Carvalho

HIDRÁULICA E INFRAESTRUTURAS

Maria Elisa Parente de Navealho

ARRUMAMENTOS E INFRAESTRUTURAS

Carlos Lima Aires


METALURGIA E CONTROLO DE QUALIDADE

José Timóteo Cavallheiro

APRANHOS EXTERIORES

Manuel Ferreira

processo	1/92	CMP	GRUPO DE HABITAÇÕES SOCIAIS RUA DOS CHOUPOS PORTO	DESENHO N.º A11
PROJECTO DE EXECUÇÃO		T2	ESQUEMAS ARQUITECTONICOS E FUNCIONAIS DAS TIPOLOGIAS DOS FOGOS	substitui substituido
col.				data 92/05/
des.				escalas 1/50
		RUA CARLOS MALHEIRO DIAS, 326 TEL. 481114 • 481115 • 4200 PORTO		

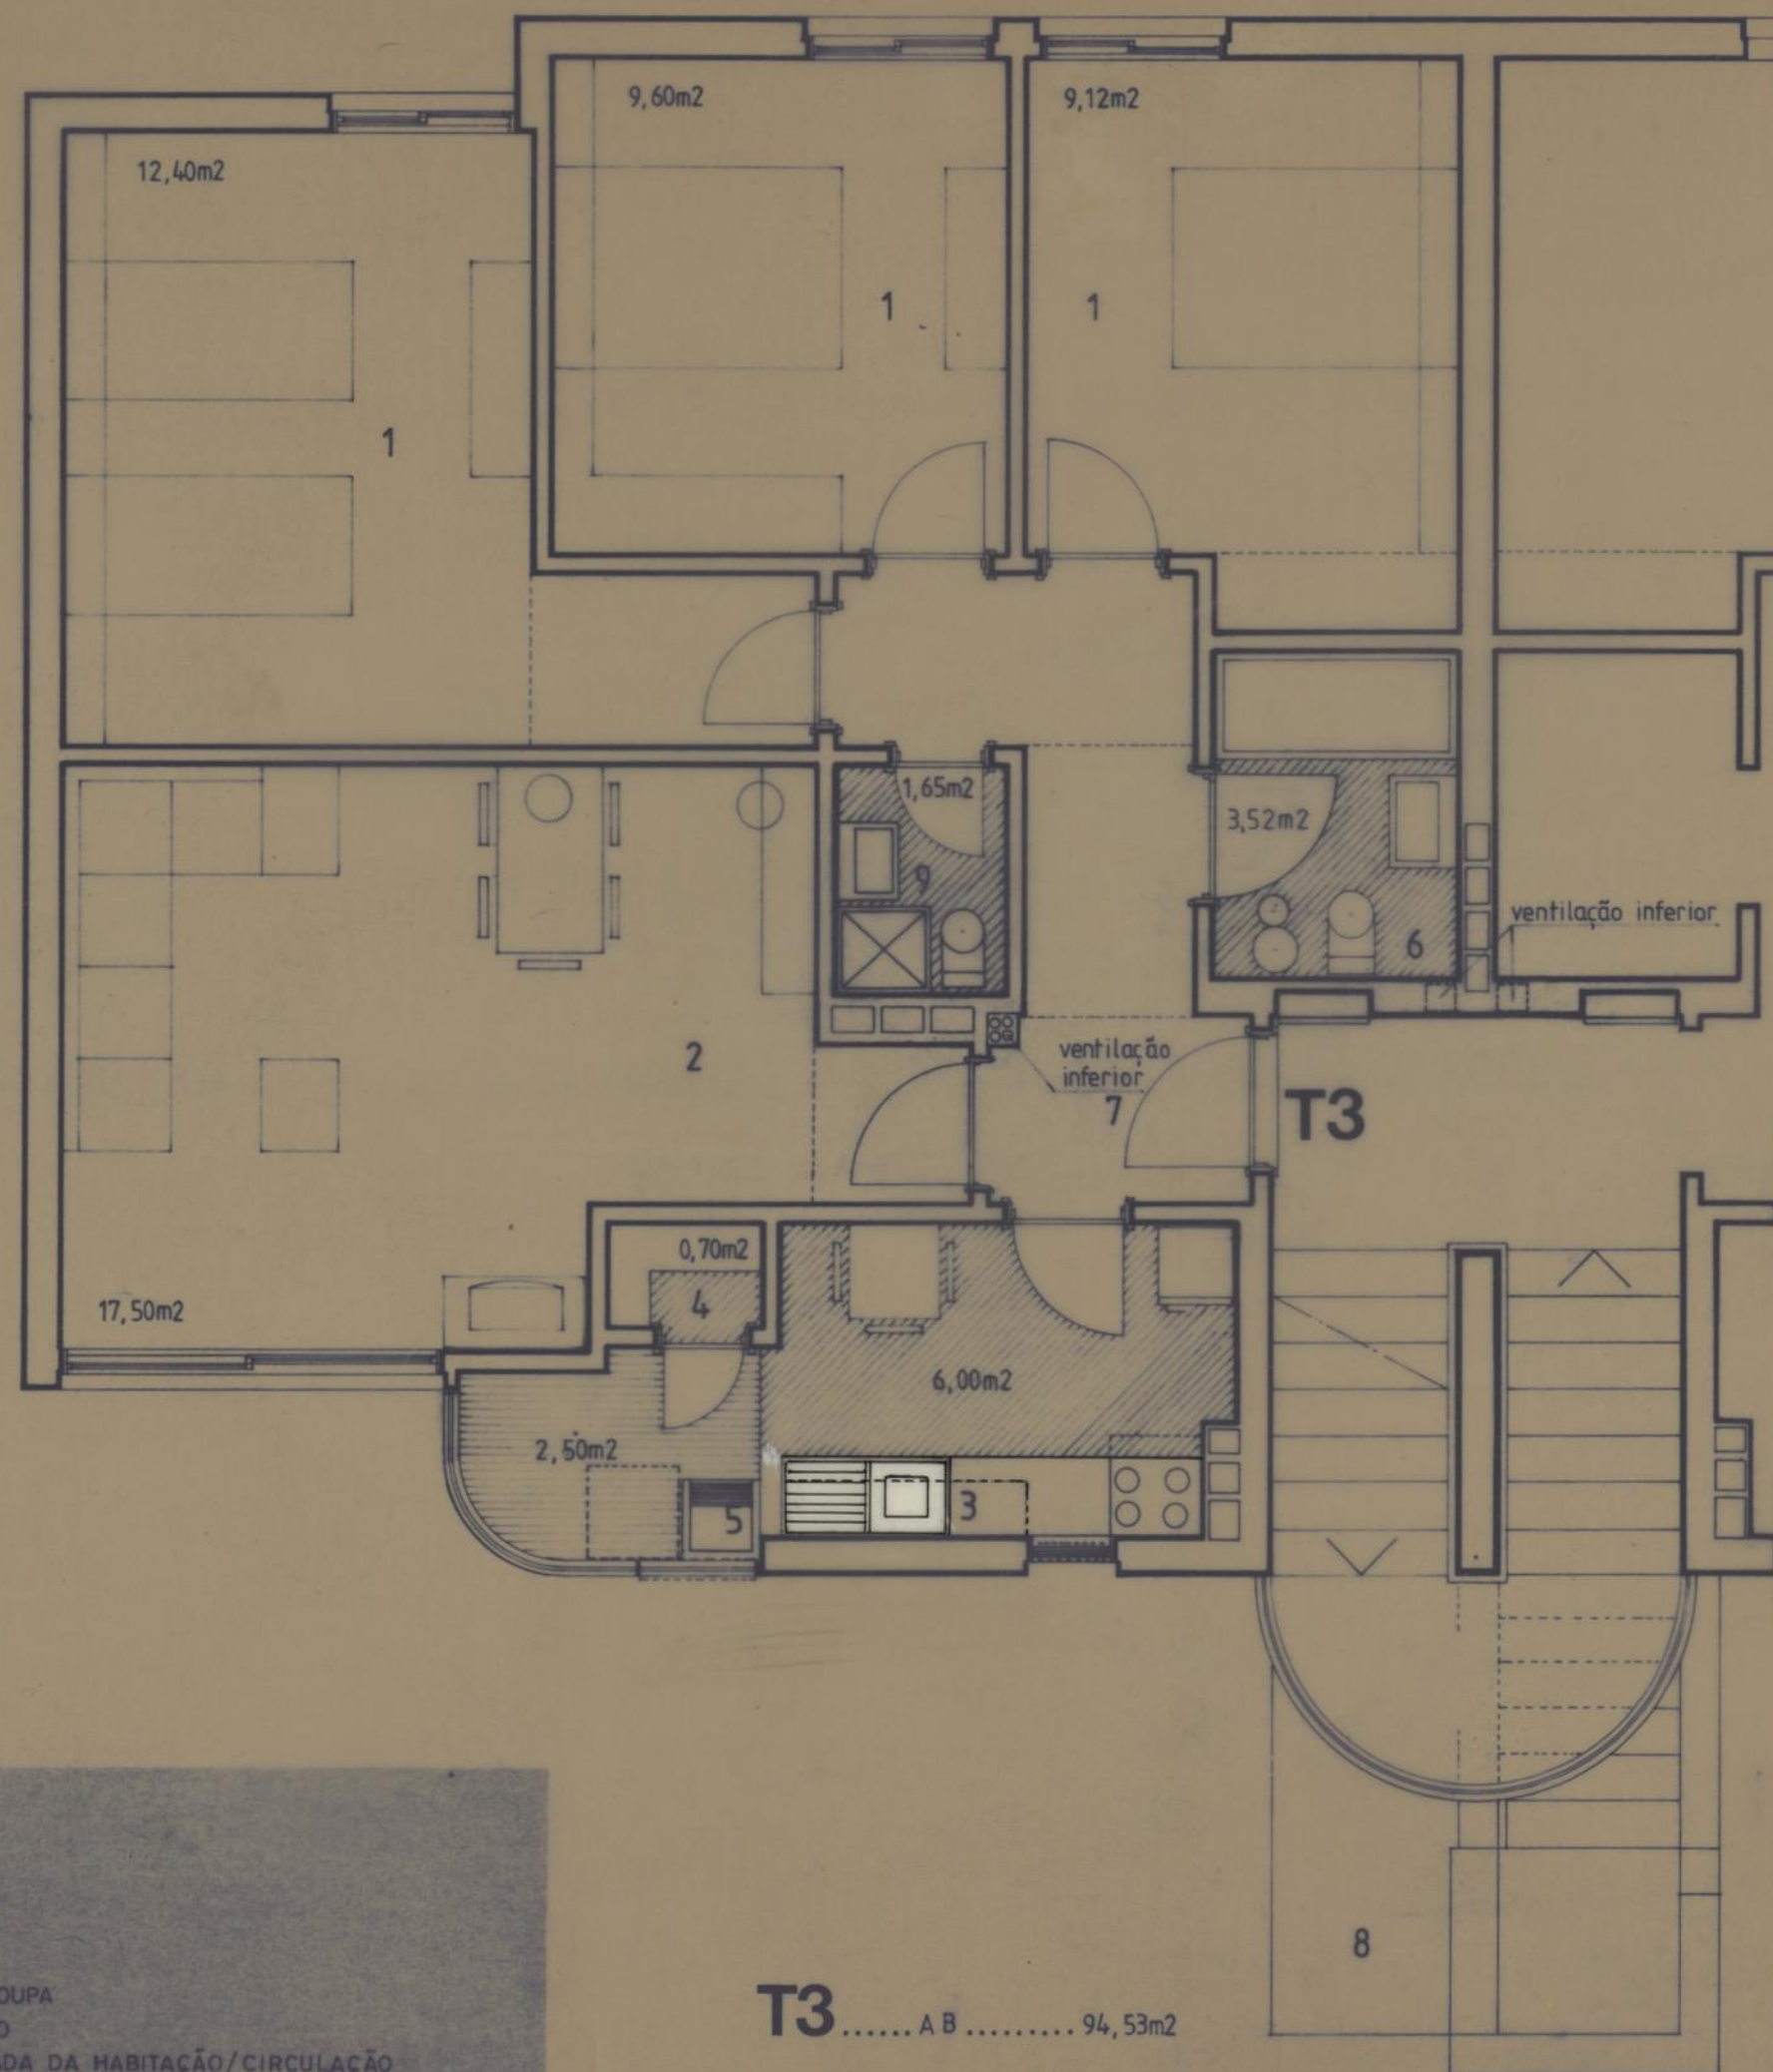

LEGENDA:

- 1- QUARTO
- 2- SALA
- 3- COZINHA
- 4- DESPENSA
- 5- TRATAMENTO DE ROUPA
- 6- QUARTO DE BANHO
- 7- VESTÍBULO/ENTRADA DA HABITAÇÃO/CIRCULAÇÃO
- 8- ACESSO AO R/CHÃO (SEM BARREIRAS ARQUITECTÓNICAS)
- 9- ARRUMOS

EQUIPA TÉCNICA

ARQUITECTURA

José Márcio de Freitas
Carlos Chaves de Almeida
Fernando Narciso Neves
José Lima Lobo

FUNDAÇÕES E ESTRUTURAS

António M. B. Campos e Matos
José Vaz Pinto

ELECTROTÉCNIA E ENERCIAS ALTERNATIVAS

António Ramos de Carvalho

HIDRÁULICA E INFRAESTRUTURAS

Maria Elisa Parente de Maralhes

ARRUMAMENTOS E INFRAESTRUTURAS

Carlos Lima Aires

METALURGIA E CONTROLO DE QUALIDADE

José Tinoco Cavaleiro

APRANJOS EXTERIORES

Manuel Ferreira


processo	1/92	CMP	GRUPO DE HABITAÇÕES SOCIAIS RUA DOS CHOUPOS PORTO	DESENHO N.º A12
PROJECTO DE EXECUÇÃO			ESQUEMAS ARQUITECTÓNICOS E FUNCIONAIS DAS TIPOLOGIAS DOS FOGOS	substitui substituído
col.			T3	data 92/05/1
des.			PLANTA PISO/TIPO • FOGO T3	escalas 1/50
		RUA CARLOS MALHEIRO DIAS, 326 TEL. 481114 • 481115 • 4200 PORTO		

1000

- **ALCOHOL WITH DRUGS**



RÉS DO CHÃO (PISO TIPO)

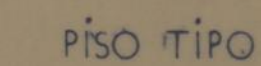

- LEGENDA:

processo	1/92
----------	------

CMP GRUPO DE HABITAÇÕES SOCIAIS
RUA DOS CHOUPOS
PORTO

DESENHO N.º
A31

PROJECTO DE EXECUÇÃO

PORMENORES

substitui
substituido

col
des.

T2

MAPA

date

Wanda Miller


14/05/1907

Fr. J. B. 27

escalas

1/100

RUA CARLOS MALHEIRO DIAS 326

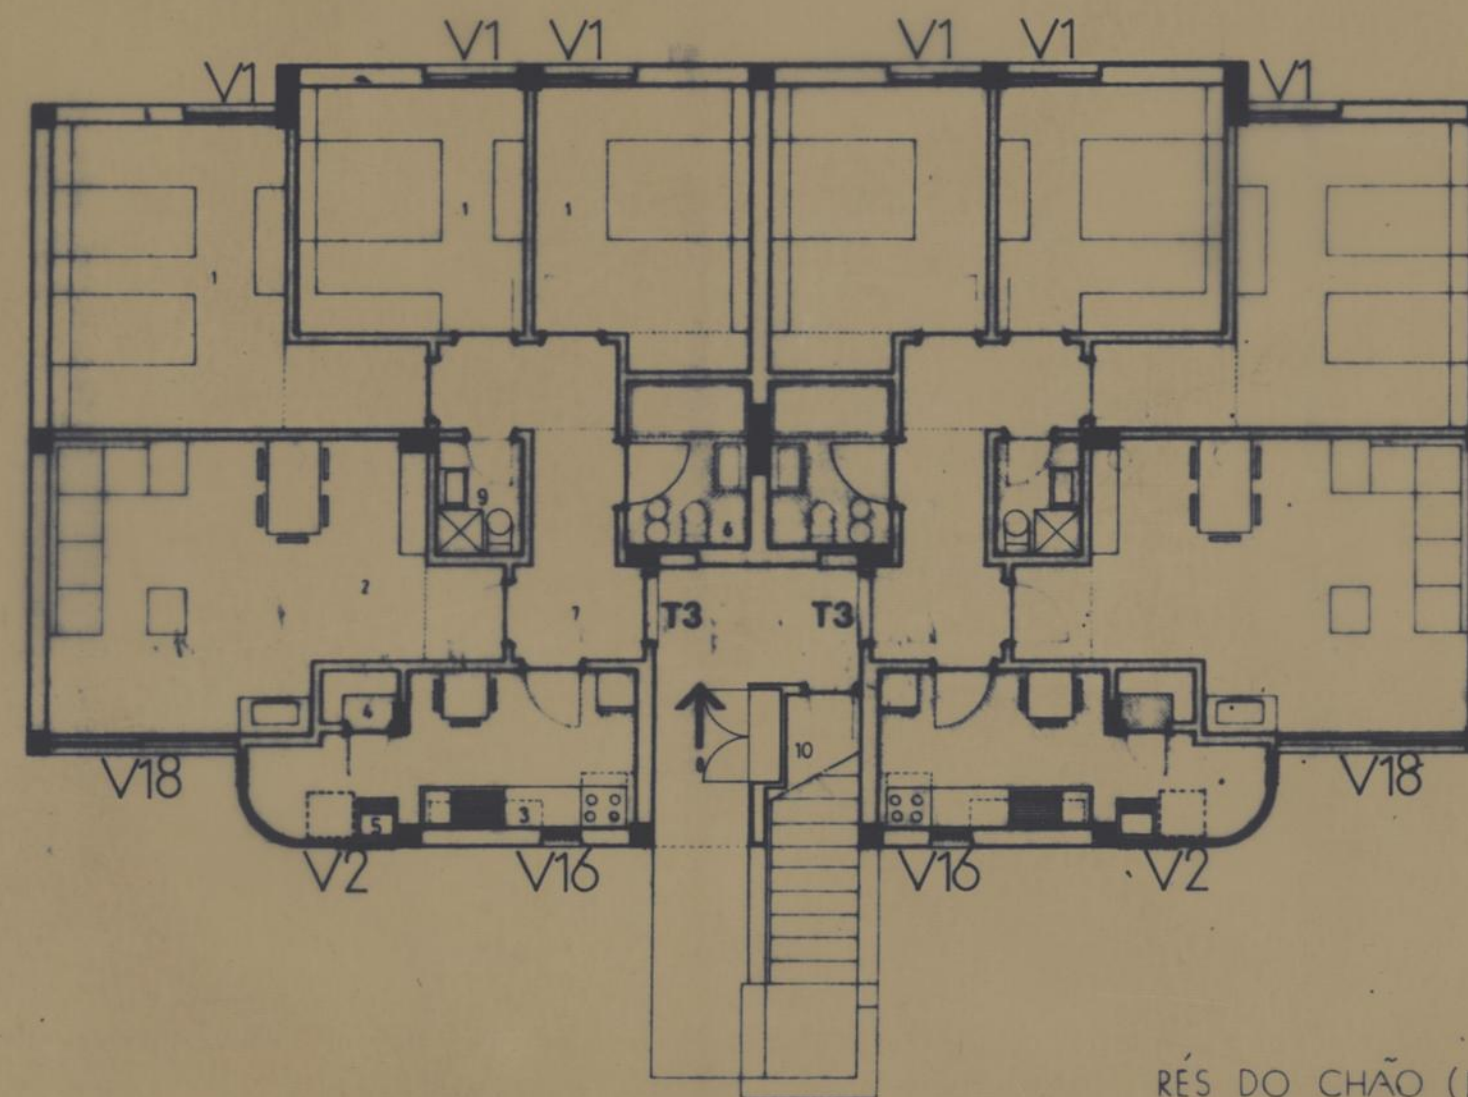


RÉS DO CHÃO (PISO TIPO)

LEGENDA:

- 1- QUARTO
- 2- SALA
- 3- COZINHA
- 4- DESPENSA
- 5- TRATAMENTO DE ROUPA
- 6- QUARTO DE BANHO
- 7- VESTÍBULO/ENTRADA DA HABITAÇÃO/CIRCULAÇÃO
- 8- ACESSO AO R/CHÃO (SEM BARREIRAS ARQUITECTÓNICAS)
- 9- ARRUMOS
- 10- MATERIAL DE LIMPEZA



PAREDES DE SEPARAÇÃO ENTRE BLOCOS CONTÍGUOS

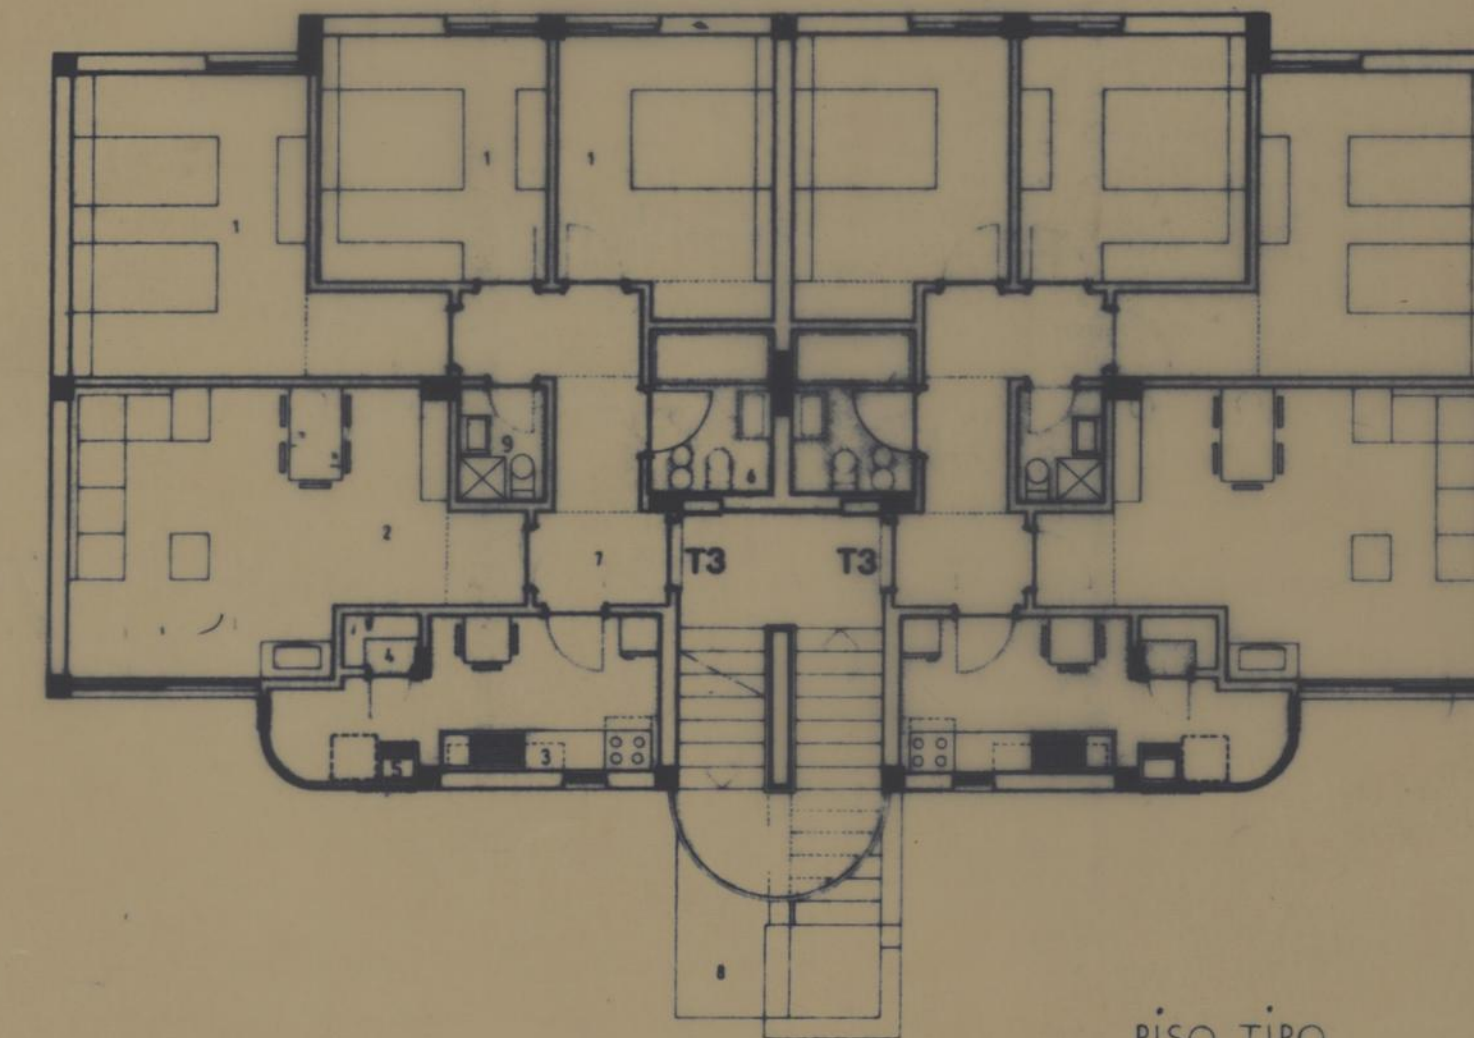

PISO TIPO

EQUIPA TÉCNICA

- ARQUITECTURA
 - Jose Márcio de Freitas
 - Carlos Claves de Almeida
 - Fernando Narciso Nave
 - Jose Leon Lobo
- FUNDACOES E ESTRUTURAS
 - António M. B. Campos e Matos
 - João Vaz Pinto
- ELECTROTÉCNICA E ENERCIAS ALTERNATIVAS
 - António Ramos de Carvalho
- HIDRÁULICA E INFRAESTRUTURAS
 - Maria Elisa Parente de Macalhões
- AQUECIMENTOS E INFRAESTRUTURAS
 - Carlos Lima Aires
- METALURGIA E CONTROLO DE QUALIDADE
 - José Vinco Cavalheiro
- ARRANJOS EXTERIORES
 - Manuel Ferreira

processo	1/92	CMP GRUPO DE HABITAÇÕES SOCIAIS RUA DOS CHOUPOS PORTO	DESENHO N.º
PROJECTO DE EXECUÇÃO			A32
col		PORMENORES MAPA DE VÃOS	substitui
des			substituído
		T3	data
		PLANTAS	92/05/1
			escalas
			1/100
		RUA CARLOS MALHEIRO DIAS, 326	
		TEL. 481114 • 481115 • 4200 PORTO	