



processo	1/92	CMP GRUPO DE HABITAÇÕES SOCIAIS RUA DOS CHOUPOS PORTO	DESENHO N.º A4
PROJECTO DE EXECUÇÃO		T2 ALÇADOS E CORTE B-B1	substitui substituído
col.			data 92/05/1
des.			escalas 1/100
<i>W. Pinto</i> <i>F. Alves</i>		RUA CARLOS MALHEIRO DIAS, 326 TEL. 481114 • 481115 • 4200 PORTO	

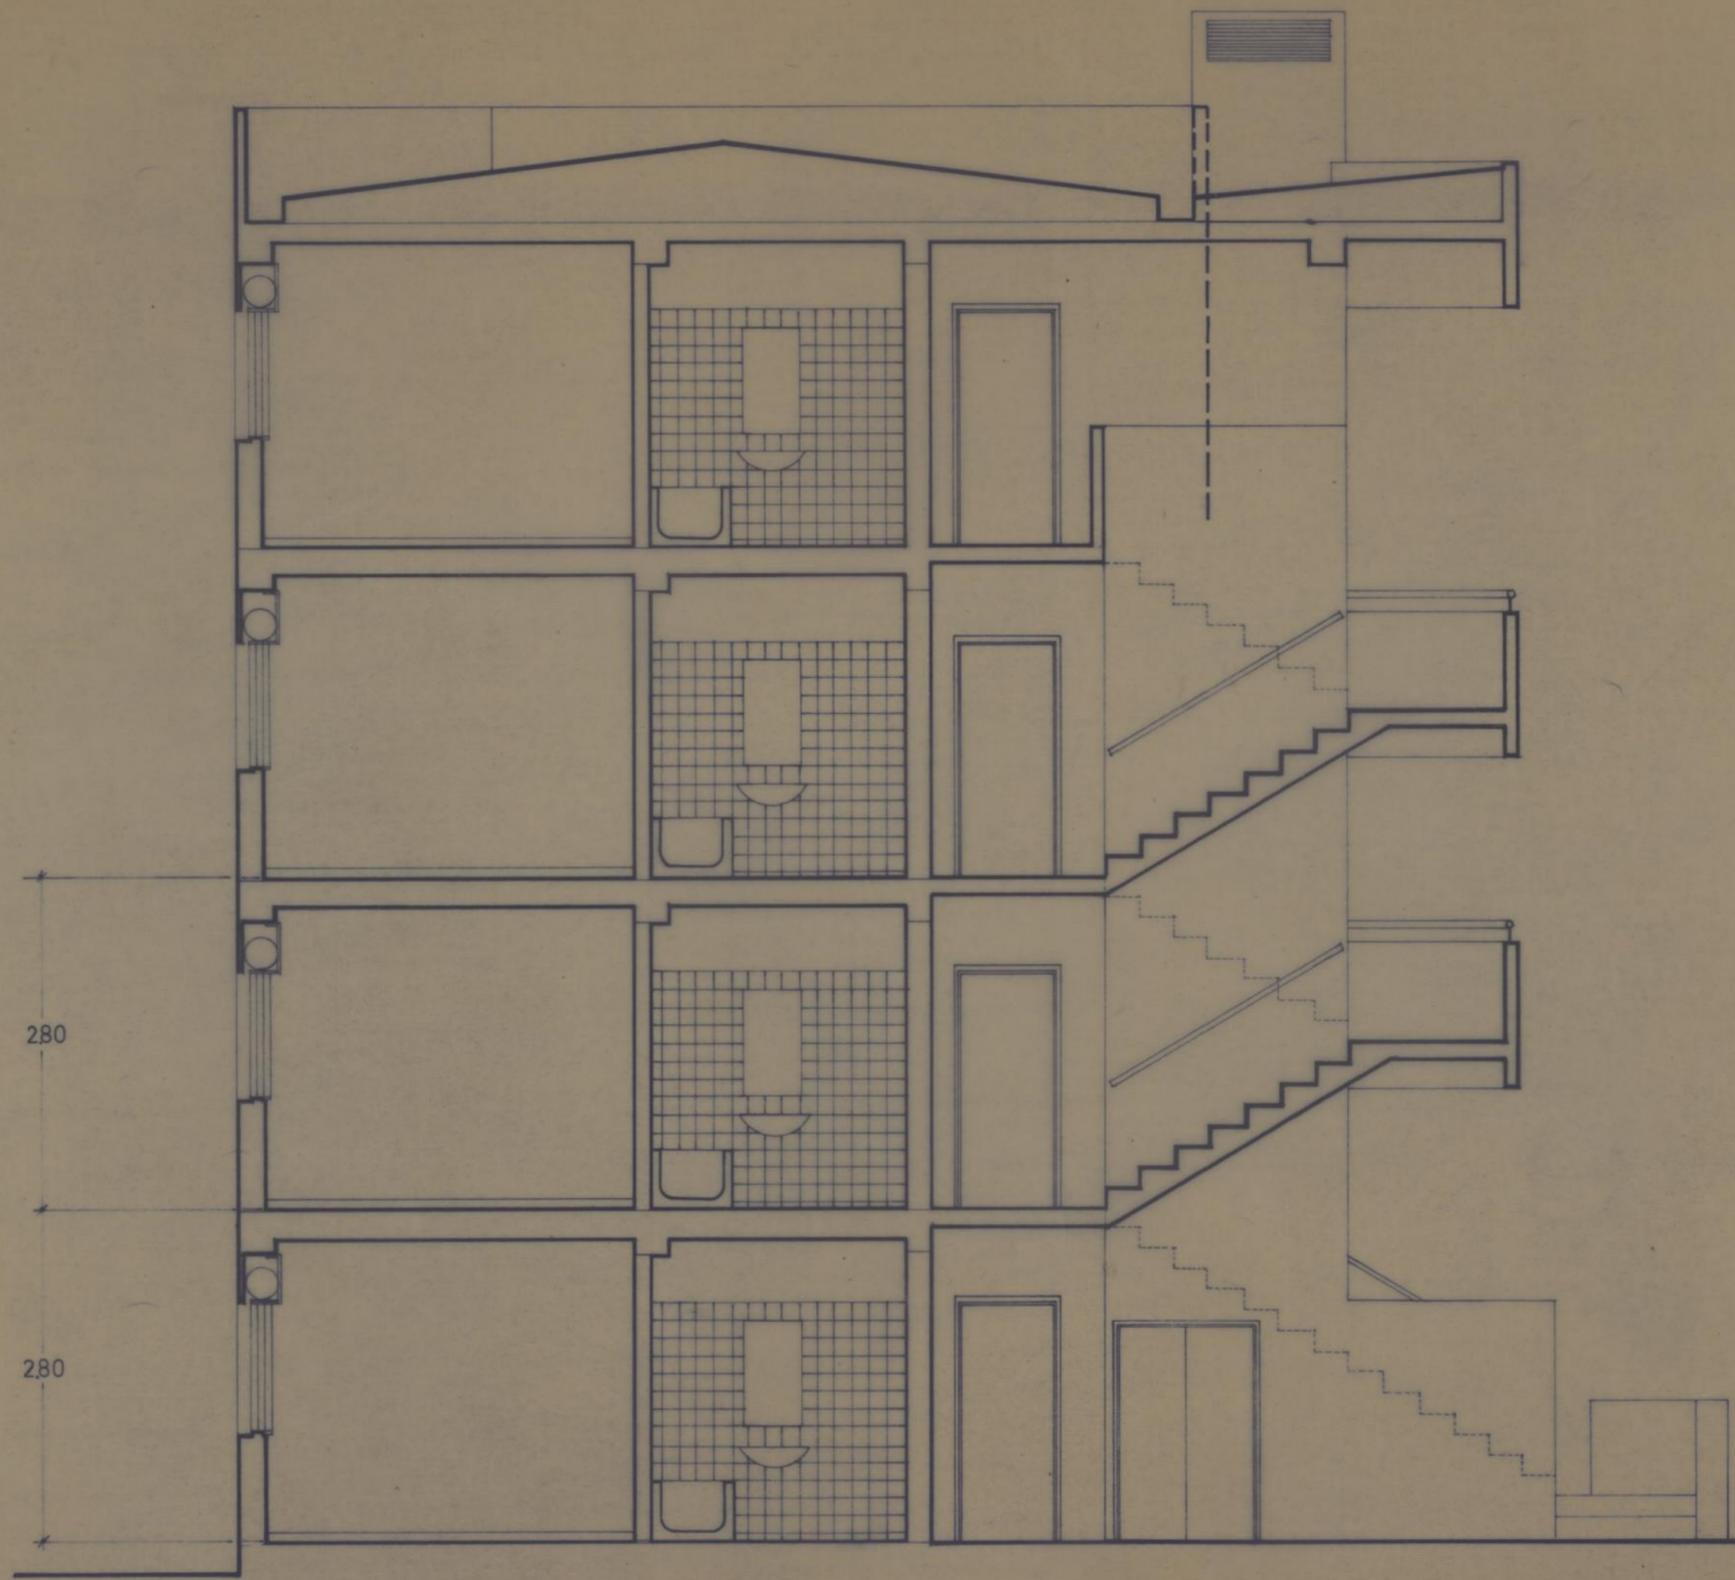


CORTE TRANSVERSAL B-B1

processo	1/92	CMP GRUPO DE HABITAÇÕES SOCIAIS RUA DOS CHOUPOS PORTO	DESENHO N.º
PROJECTO DE EXECUÇÃO			A14
col.		T2 CORTE TRANSVERSAL B-B1	substitui
des.			substituído
			data
			92/051
			escalas
			1/50
		RUA CARLOS MALHEIRO DIAS, 326	
		TEL. 481114 • 481115 • 4200 PORTO	

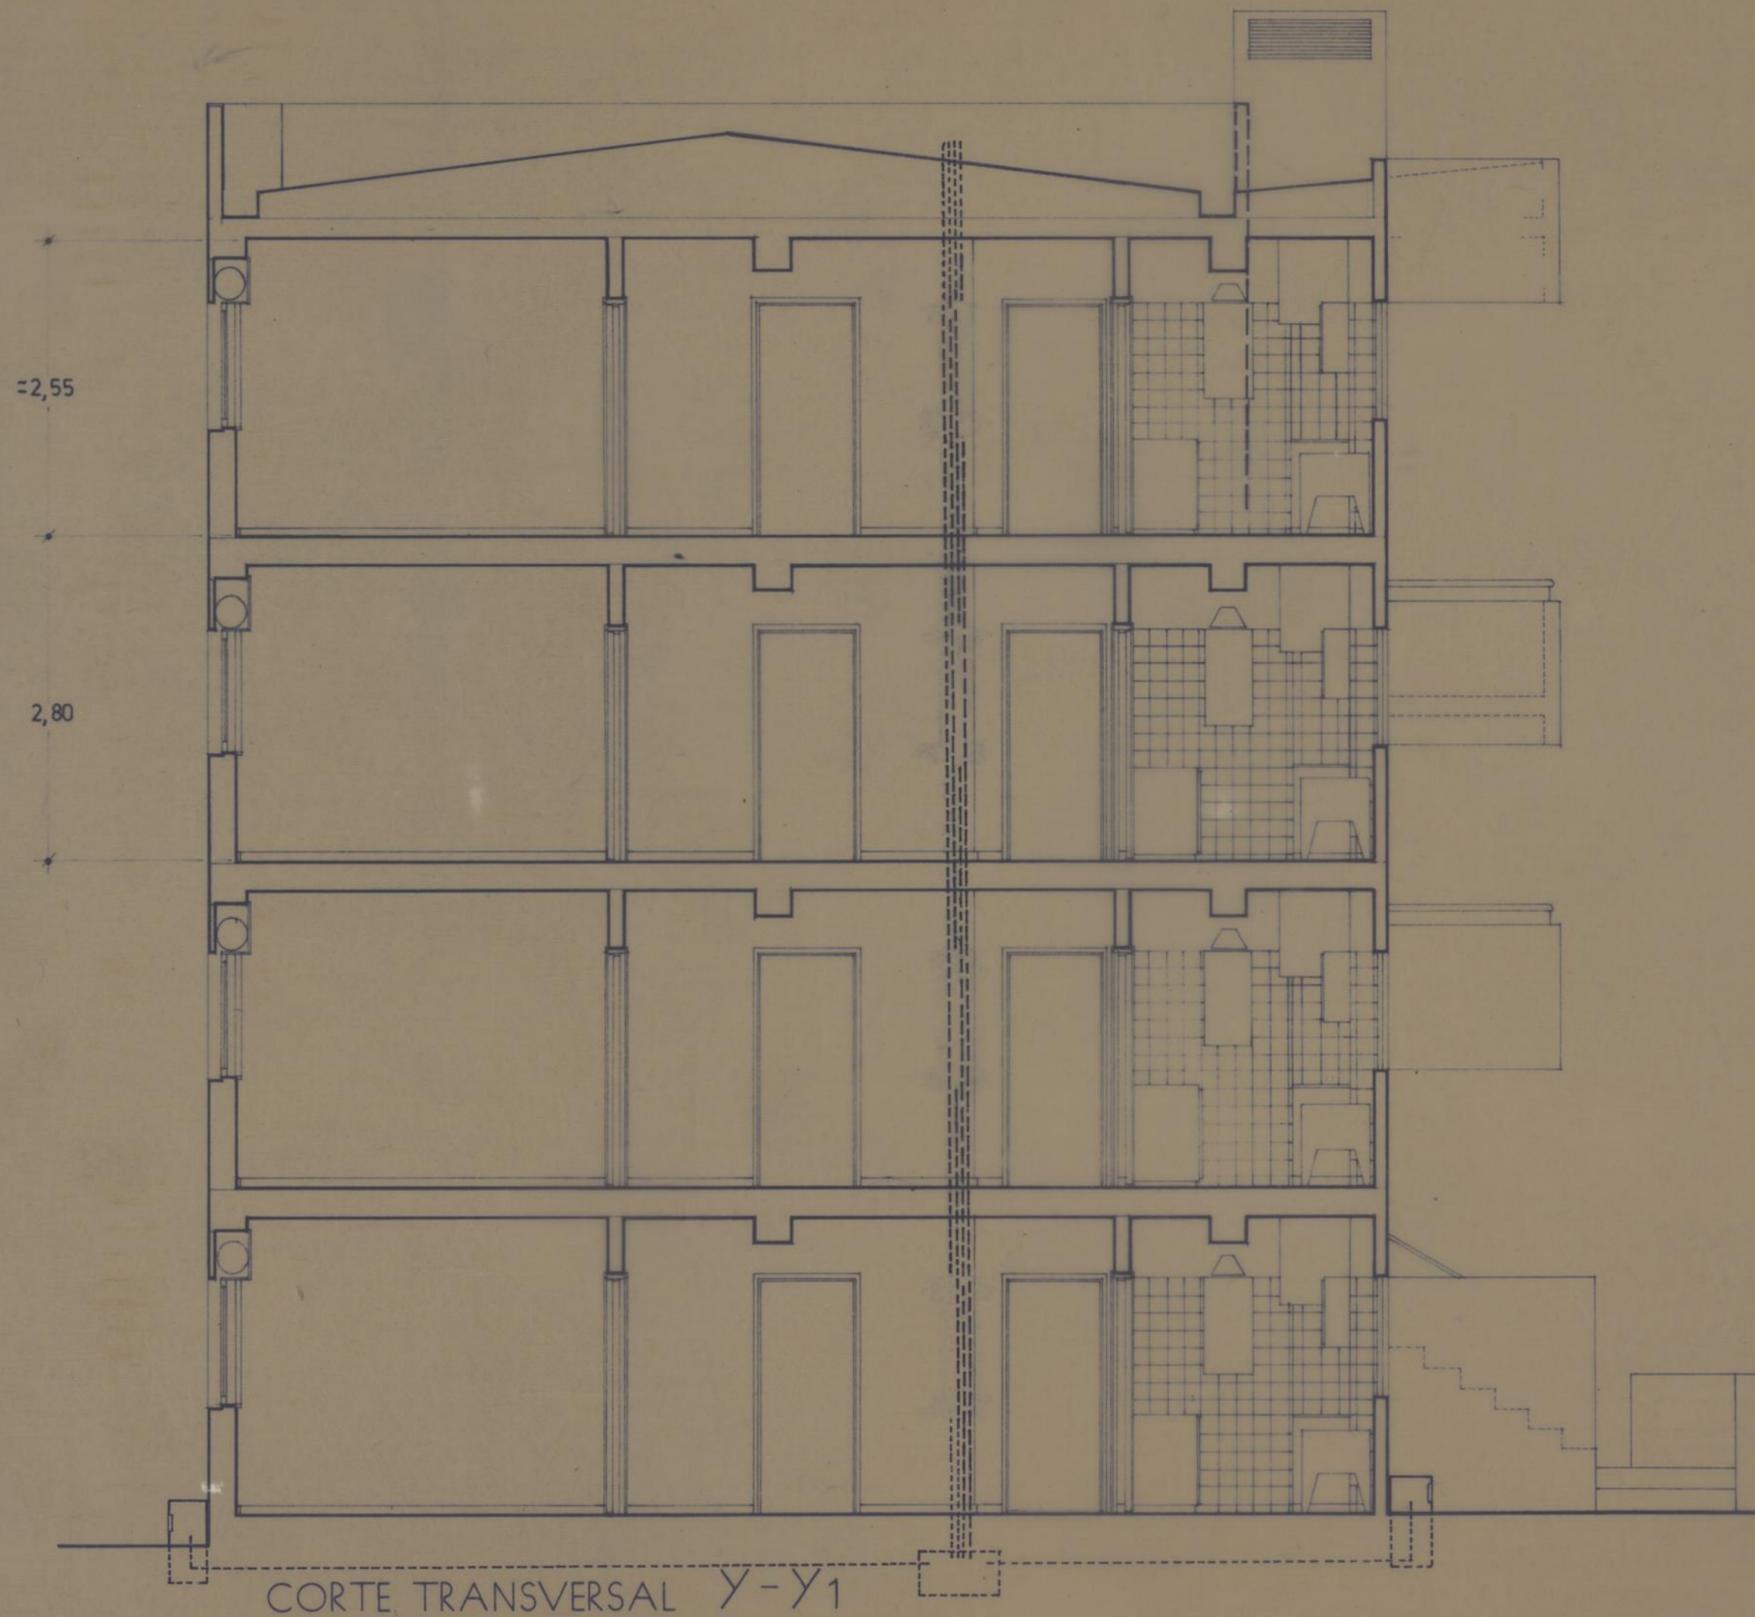



● REVISÃO - 21/12/93 - INDICAÇÃO DA VENTILAÇÃO DOS SANITÁRIOS

processo	1/92	CMP	GRUPO DE HABITAÇÕES SOCIAIS RUA DOS CHOUPOS PORTO	DESENHO N. A15
PROJECTO DE EXECUÇÃO		T3	CORTE TRANSVERSAL Y-Y1	substitui
col.				substituido
des.				data 92/05/
				escalas 1/50
		RUA CARLOS MALHEIRO DIAS, 326 TEL. 481114 • 481115 • 4200 PORTO		

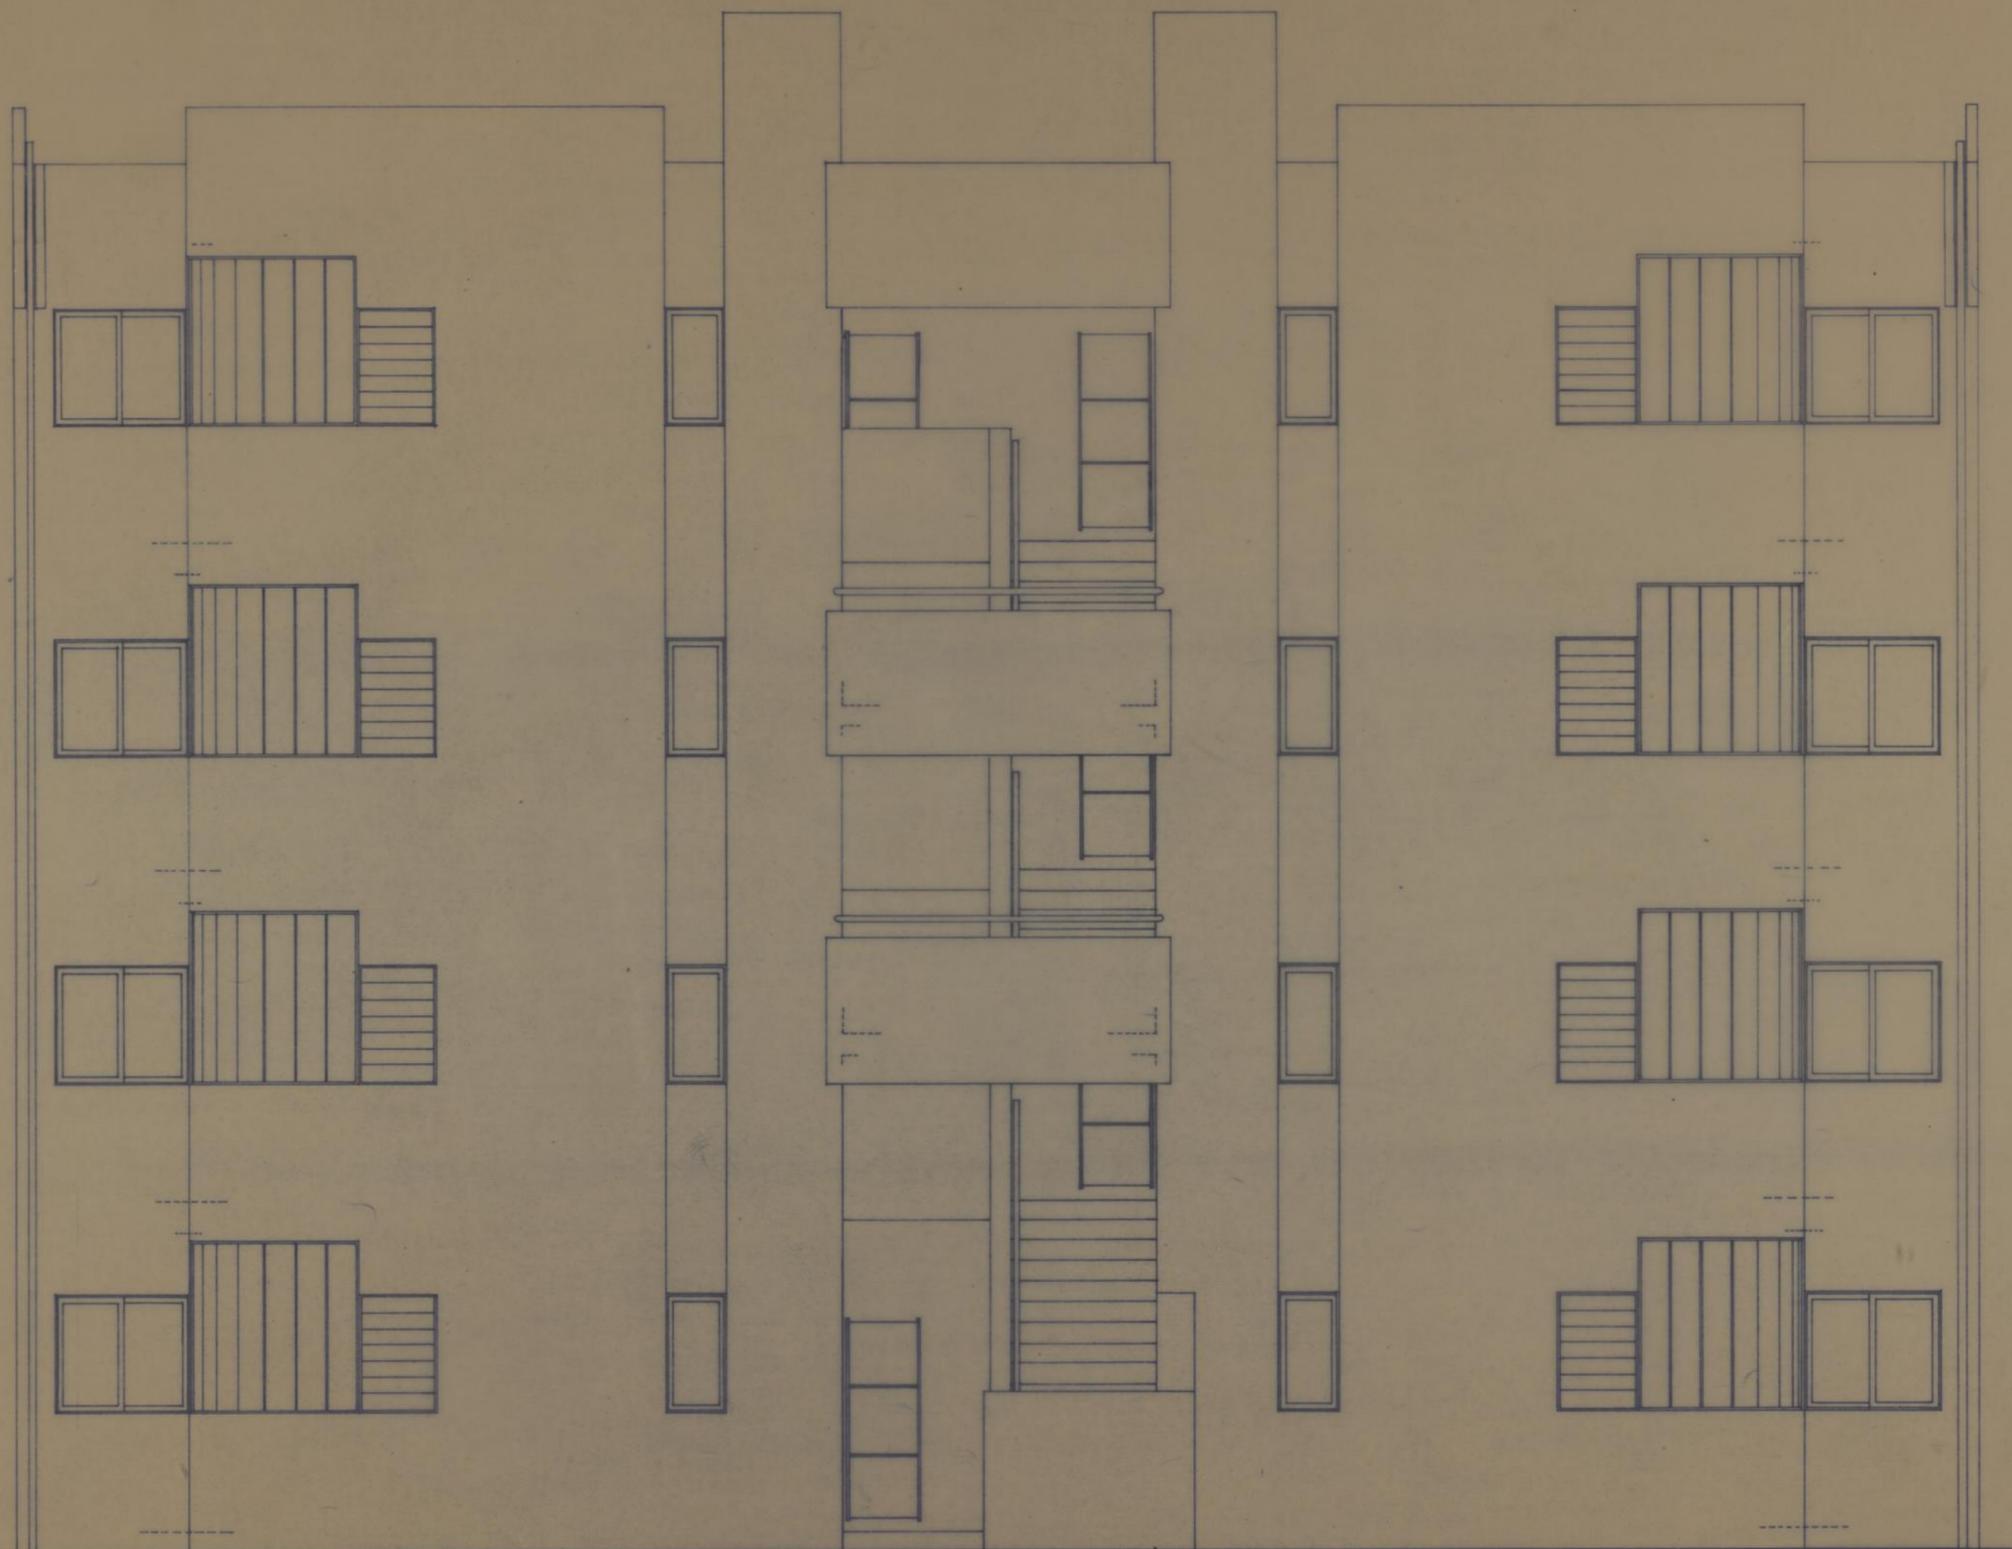

processo	1/92	CMP GRUPO DE HABITAÇÕES SOCIAIS RUA DOS CHOUPOS PORTO	DESENHO N.º
PROJECTO DE EXECUÇÃO			A16
col.		T2 ALÇADO PRINCIPAL	substitui
des.			substituido
			data
			92/05/
			escalas
			1/50
		RUA CARLOS MALHEIRO DIAS, 326	
		TEL. 481114 • 481115 • 4200 PORTO	

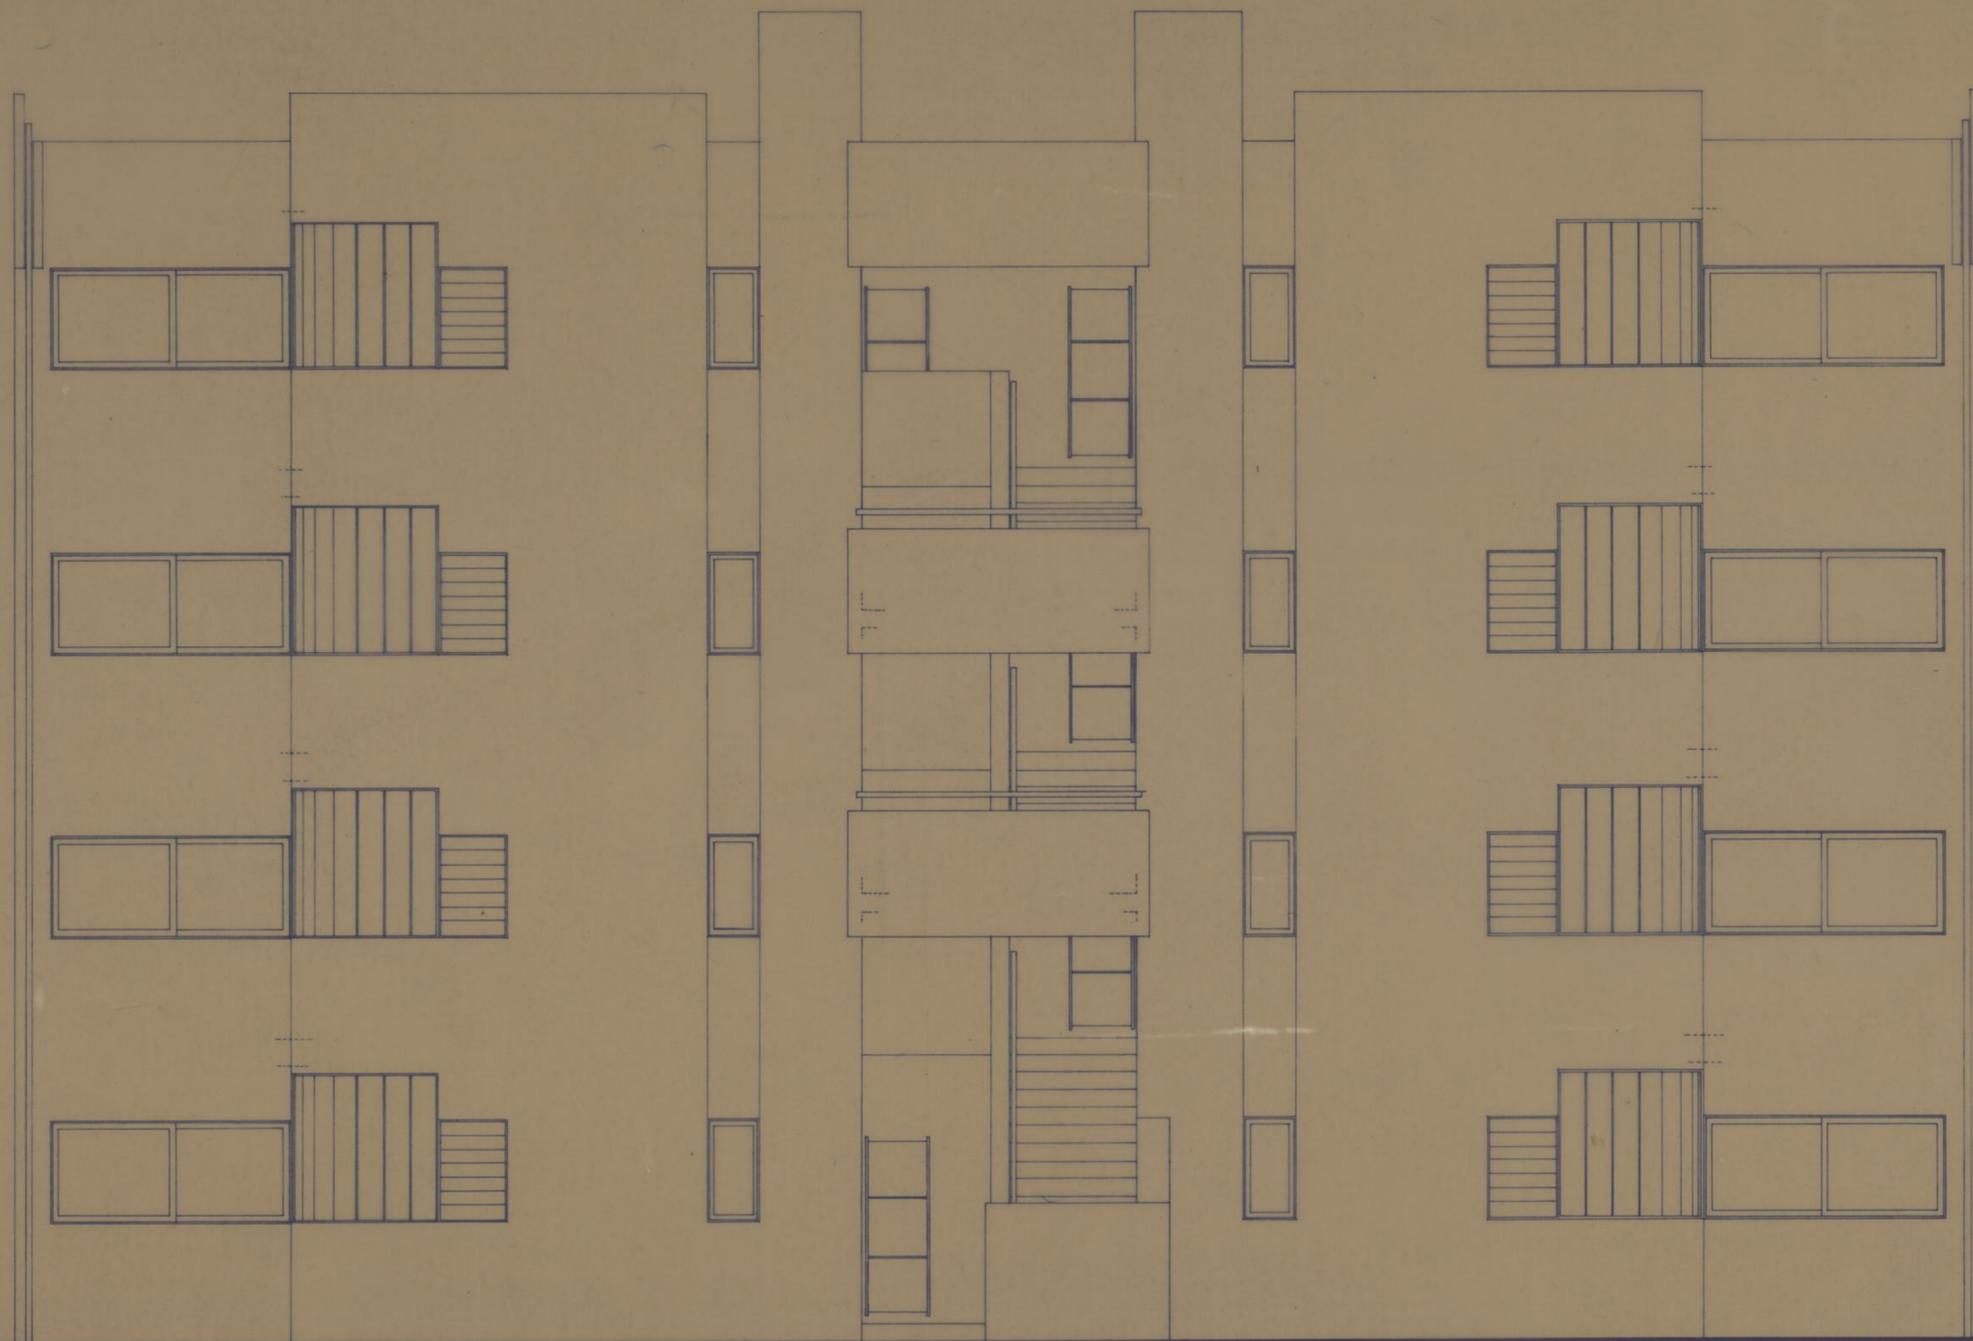

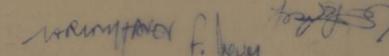processo	1/92	CMP GRUPO DE HABITAÇÕES SOCIAIS RUA DOS CHOUPOS PORTO	DESENHO N.º A17
PROJECTO DE EXECUÇÃO		T3 ALÇADO PRINCIPAL	substitui substituido
col.			data 92/05/
des.			escalas 1/50
			
RUA CARLOS MALHEIRO DIAS, 326		PORTO	
TEL. 481114 • 481115 • 4200			