


PLANTA ESTRUTURAL DO 2º ANDAR

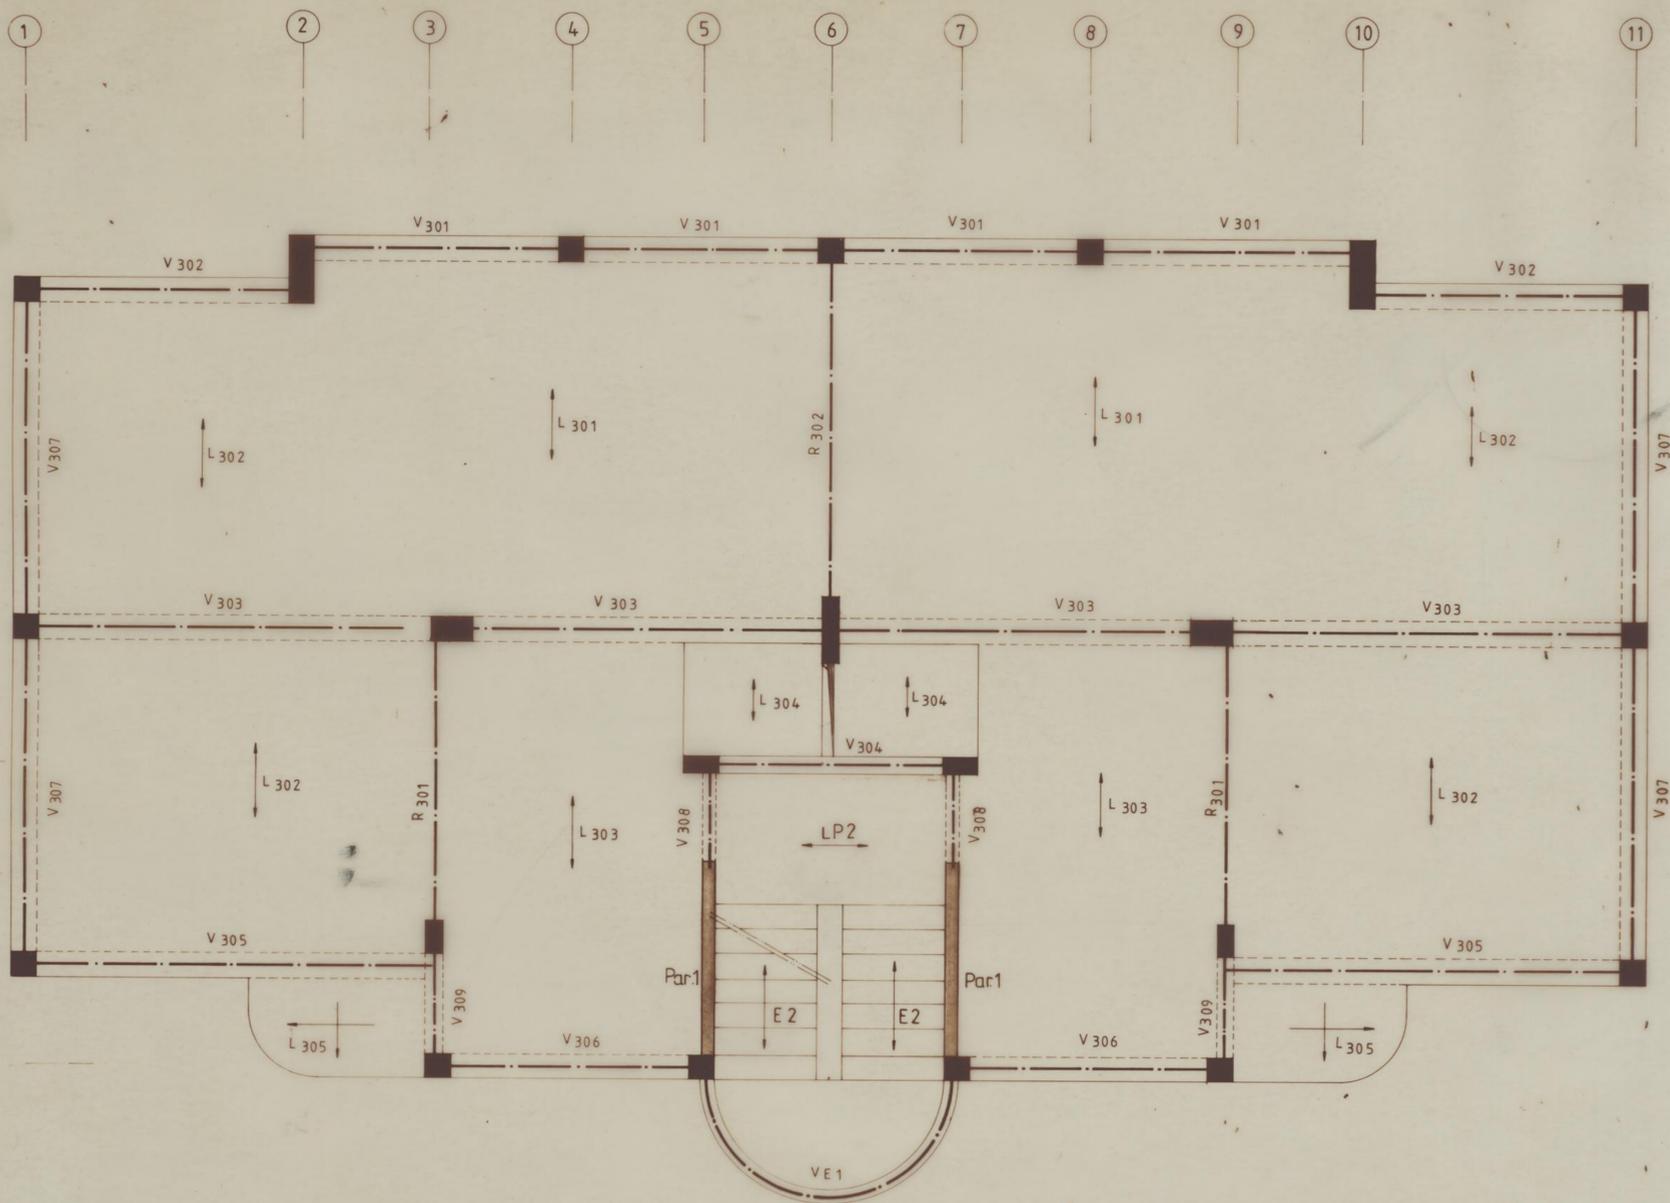


processo	1/92	CMP GRUPO DE HABITAÇÕES SOCIAIS RUA DOS CHOUPOS PORTO	DESENHO Nº BL T3
PROJECTO DE EXECUÇÃO		T3 PLANTA ESTRUTURAL DO 1º ANDAR PLANTA ESTRUTURAL DO 2º ANDAR	B.A. 002
col.			4
des.			20 / 10 / 92
PROJECTO DE ESTRUTURAS		GEG GABINETE DE ESTRUTURAS E GEOTECNIA RUA DE SANTOS POUÇADA 1061-1º - 4200 PORTO TEL. 4811114 - 4811115 - 4200 PORTO FAX 4811115	1/50
MÁRCIO FREITAS ARQUITECTO		RUA CARLOS MALHEIRO DIAS 326 TEL. 4811114 - 4811115 - 4200 PORTO	

B 25
#A 400 NR

CONSULTAR DESENHOS DE ARQUITECTURA

PLANTA ESTRUTURAL DO TECTO DO 3º ANDAR

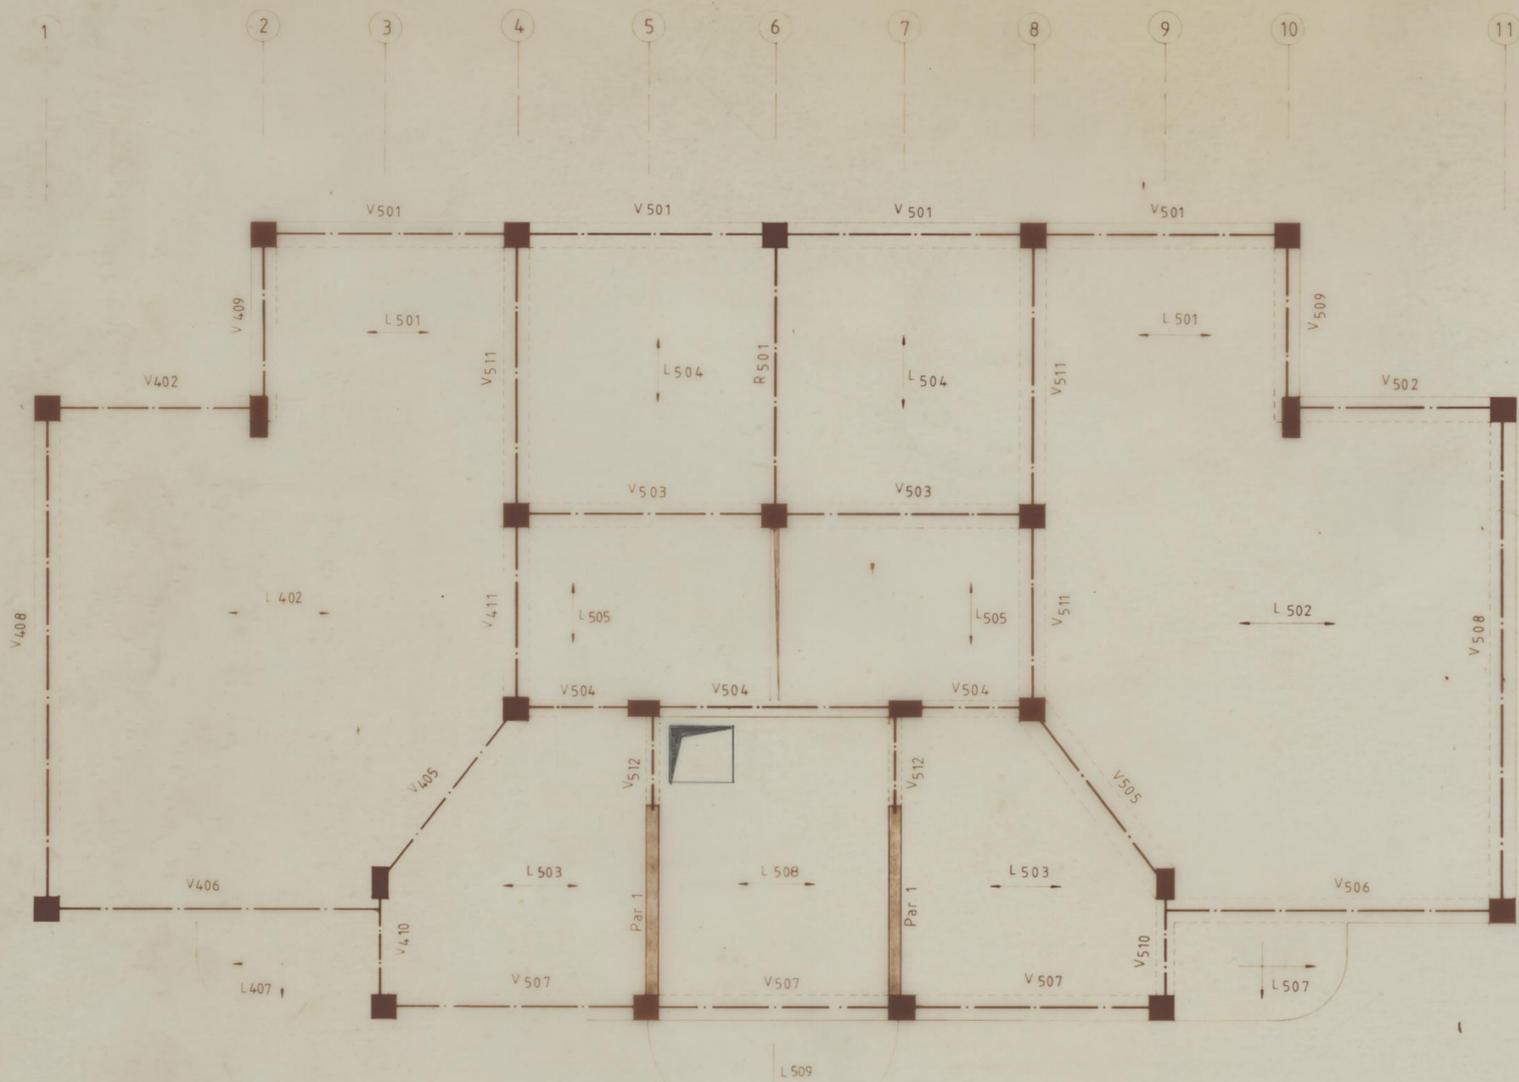


CONSULTAR DESENHOS DE ARQUITECTURA

B 25
A 400 NR


processo	1/92	CMP GRUPO DE HABITAÇÕES SOCIAIS RUA DOS CHOUPOS PORTO	DESENHO Nº BL T2 B A. 003
PROJECTO DE EXECUÇÃO	T2	PLANTA ESTRUTURAL DO 3º ANDAR PLANTA ESTRUTURAL DO TECTO DO 3º ANDAR	5
col. des.			20 / 10 / 92
PROJECTO DE ESTRUTURAS		GEG - GABINETE DE ESTRUTURAS E GEOTECNIA RUA DE SANTOS POUJADA 1061 - 1 4000 PORTO TEL. (351) 510255 FAX 510255	1/50
MARCIO FREITAS ARQUITECTO		RUA CARLOS MALHEIRO DIAS 326 TEL 481114 - 481115 - 4200 PORTO	

T2 - 3º estrutura

PLANTA ESTRUTURAL DO 3º ANDAR

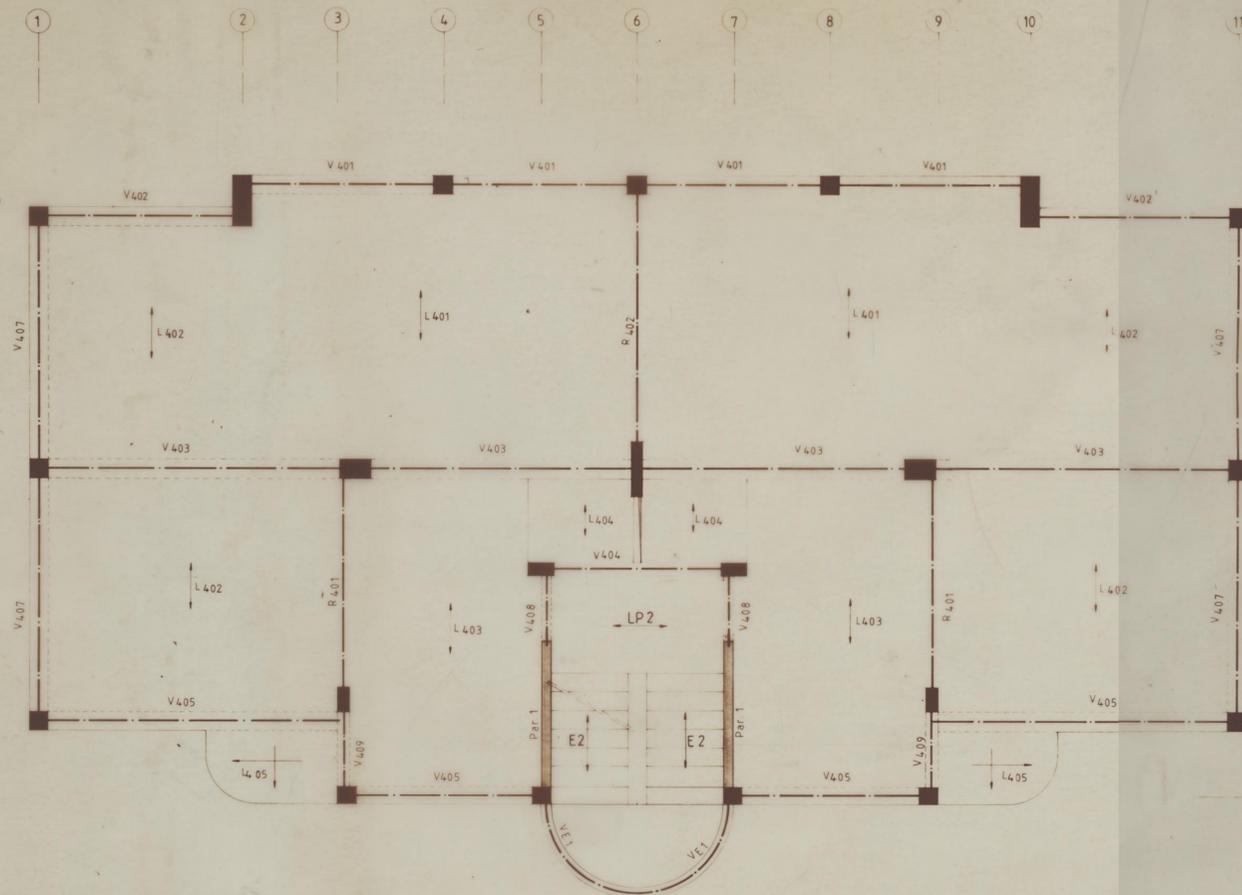

PLANTA ESTRUTURAL DO TECTO DO 3º ANDAR

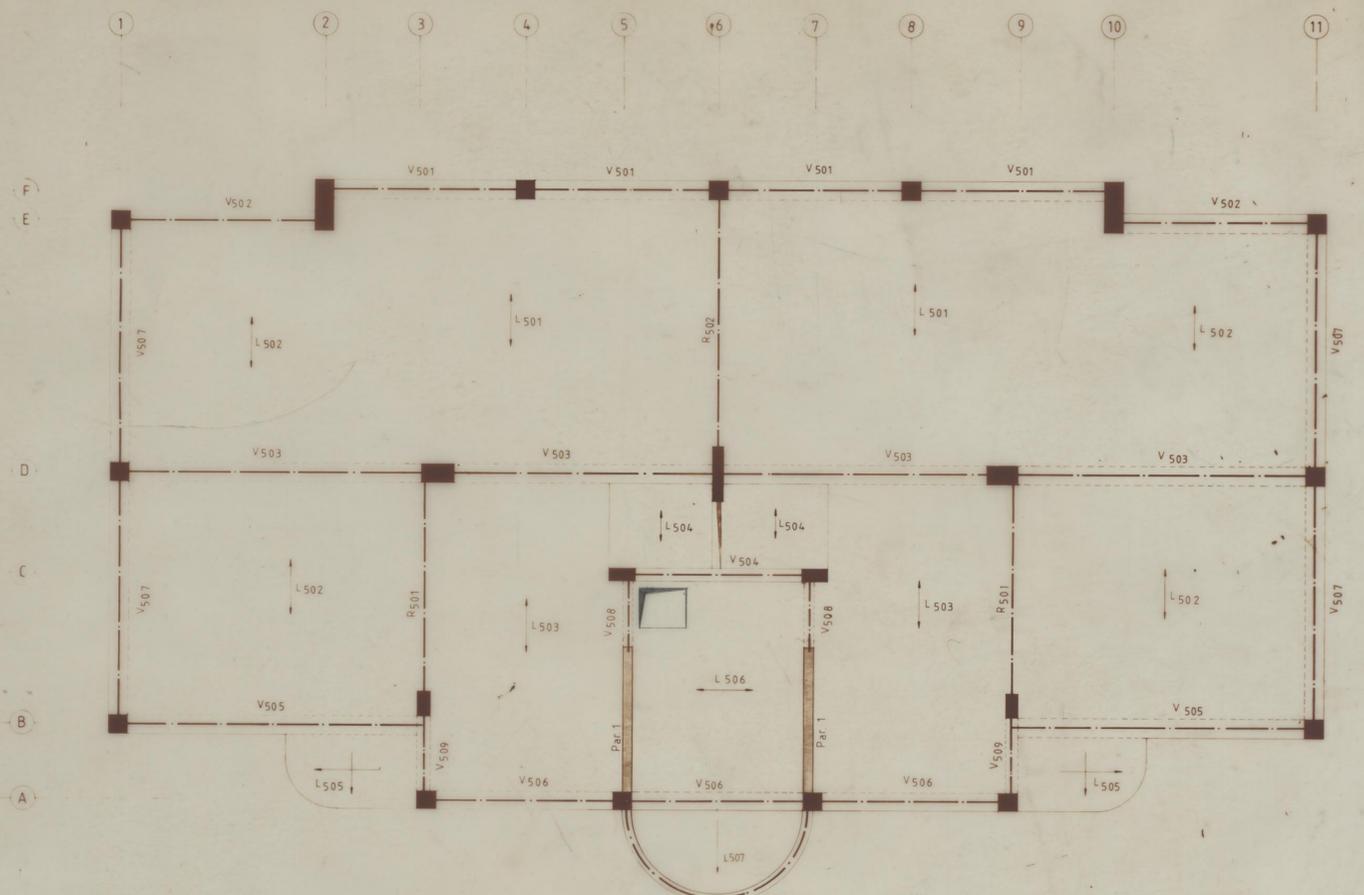


PROCESSO	1/92	CMP	GRUPO DE HABITAÇÕES SOCIAIS RUA DOS CHOUPOS PORTO	DESENHO Nº	BL T3 B.A. 003
PROJECTO DE EXECUÇÃO	T3			NUMERO	6
col.				DATA	20 / 10 / 92
des.				ESCALA	1/50
PROJECTO DE ESTRUTURAS			GEG GABINETE DE ESTRUTURAS E GEOTECNIA RUA DE SANTIAGO POISSON 1981 - 4000 PORTO TEL. 351 58306 5102000 FAX 5102000		
MARCIO FREITAS ARQUITECTO		RUA CARLOS MALHEIRO DIAS 326 TEL. 481114 - 481115 - 4200 PORTO			

CONSULTAR DESENHOS DE ARQUITECTURA **B 25**
A 400 NR

73. 3º e tecto

PLANTA ESTRUTURAL DA COBERTURA

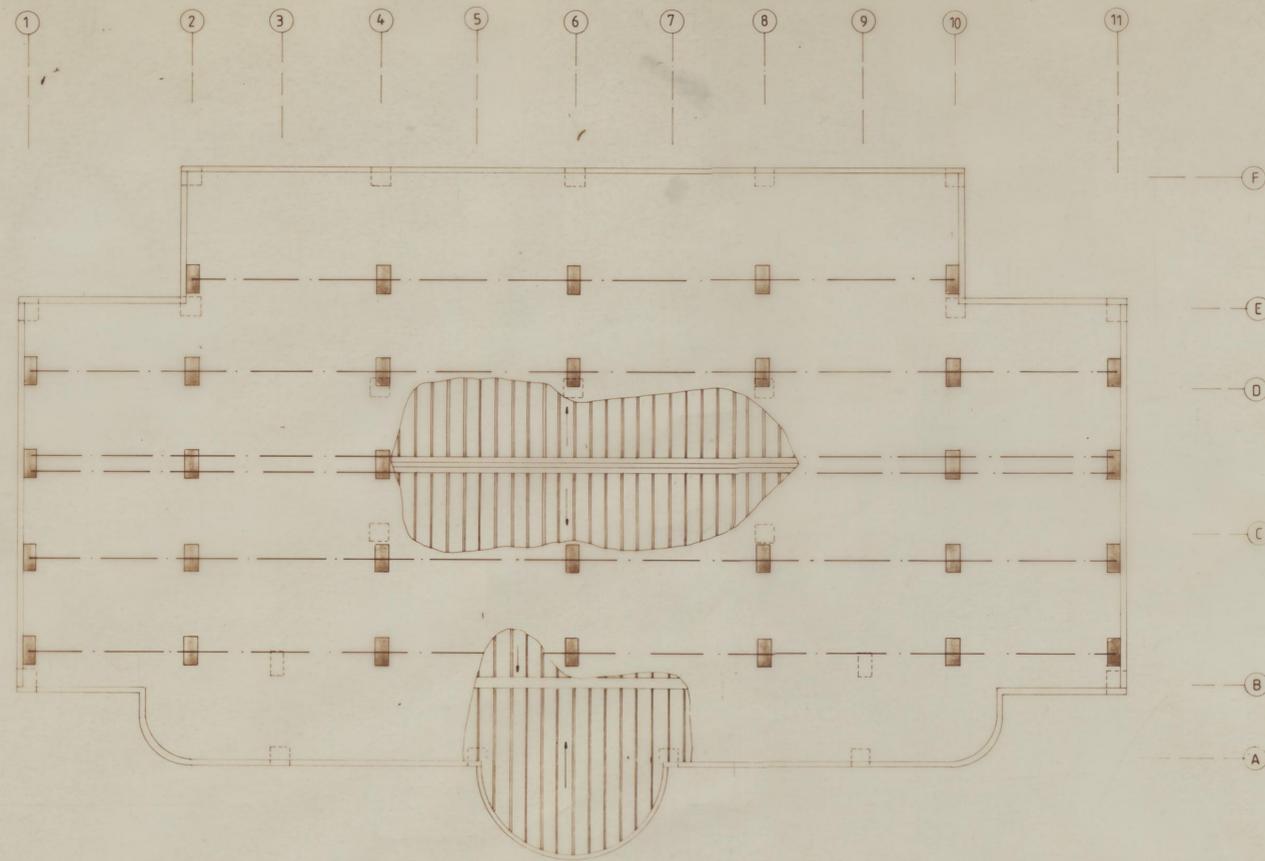


CONSULTAR DESENHOS DE ARQUITECTURA

B 25
A 400 NR

processo	1/92	CMP GRUPO DE HABITAÇÕES SOCIAIS RUA DOS CHOUPOS PORTO	DESENHO Nº BL T2 B.A. 004
PROJECTO DE EXECUÇÃO	T2	PLANTA ESTRUTURAL DA COBERTURA	7
col.			20 / 10 / 92
des.			
PROJECTO DE ESTRUTURAS	GEG GABINETE DE ESTRUTURAS E GEOTECNIA RUA DE SANTOS POUSSACA 1061-11 4000 PORTO TEL 481114 - 481115 FAX 481115		1/50
MARCIO FREITAS ARQUITECTO	RUA CARLOS MALHEIRO DIAS 326 TEL 481114 - 481115 - 4200 PORTO		

PLANTA ESTRUTURAL DA COBERTURA

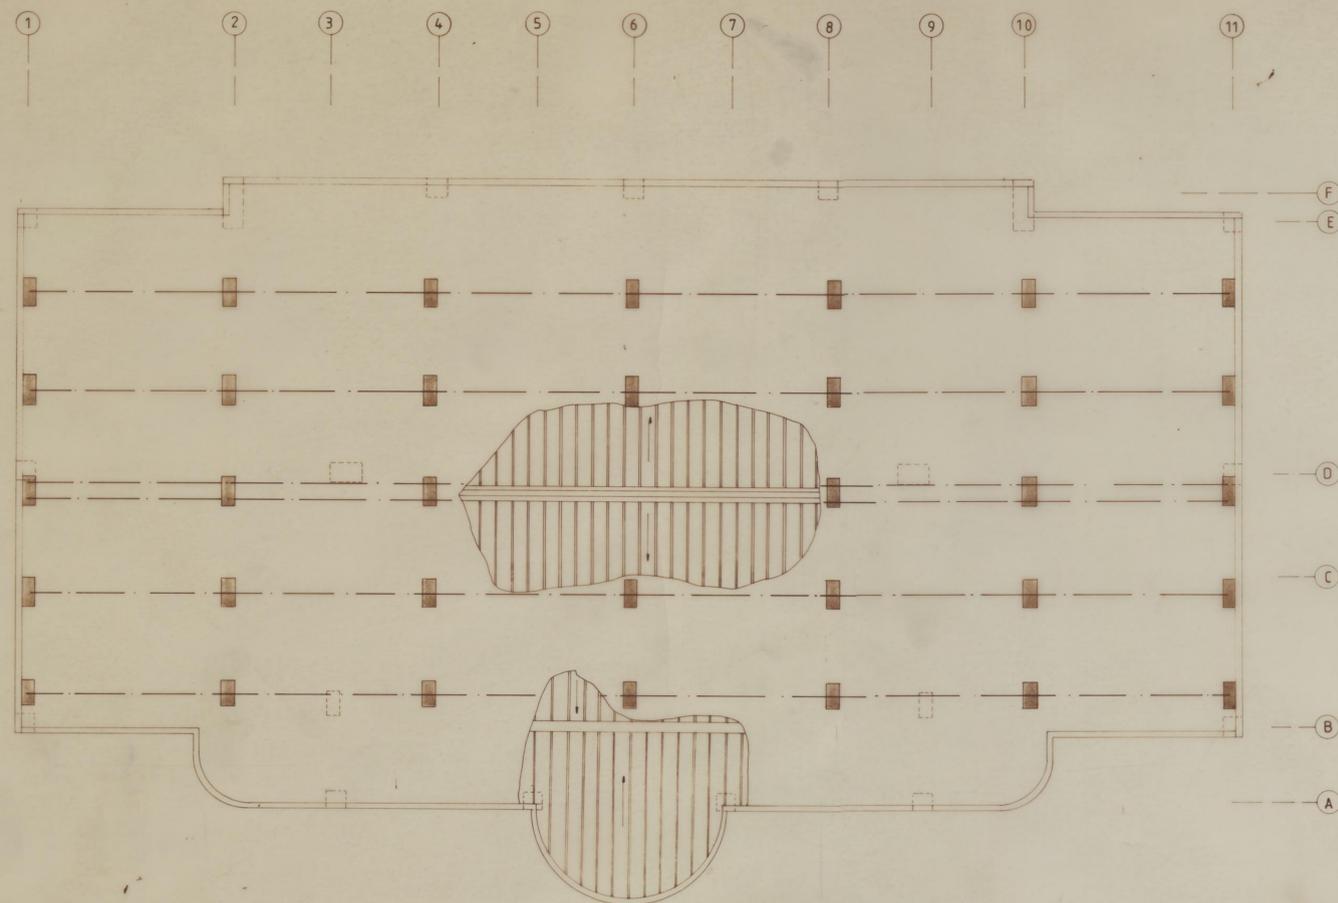

CONSULTAR DESENHOS DE ARQUITECTURA

B 25
A 400 NR

processo 1/92	CMP GRUPO DE HABITAÇÕES SOCIAIS RUA DOS CHOUPOS PORTO	DESENHO Nº BL T3 B.A. 004
PROJECTO DE EXECUÇÃO	T3 PLANTA ESTRUTURAL DA COBERTURA	8
col. des.		20 / 10 / 92
PROJECTO DE ESTRUTURAS	GEG- GABINETE DE ESTRUTURAS E GEOTECNIA RUA DE SANTOS POULADA, 1081-17 - 4000 PORTO TEL. 481114 - 481115 FAX: 481115	1/50
MARCIO FREITAS ARQUITECTO	RUA CARLOS MALHEIRO DIAS 326 TEL. 481114 - 481115 - 4200 PORTO	