



PLANTA ESTRUTURAL DAS FUNDAÇÕES

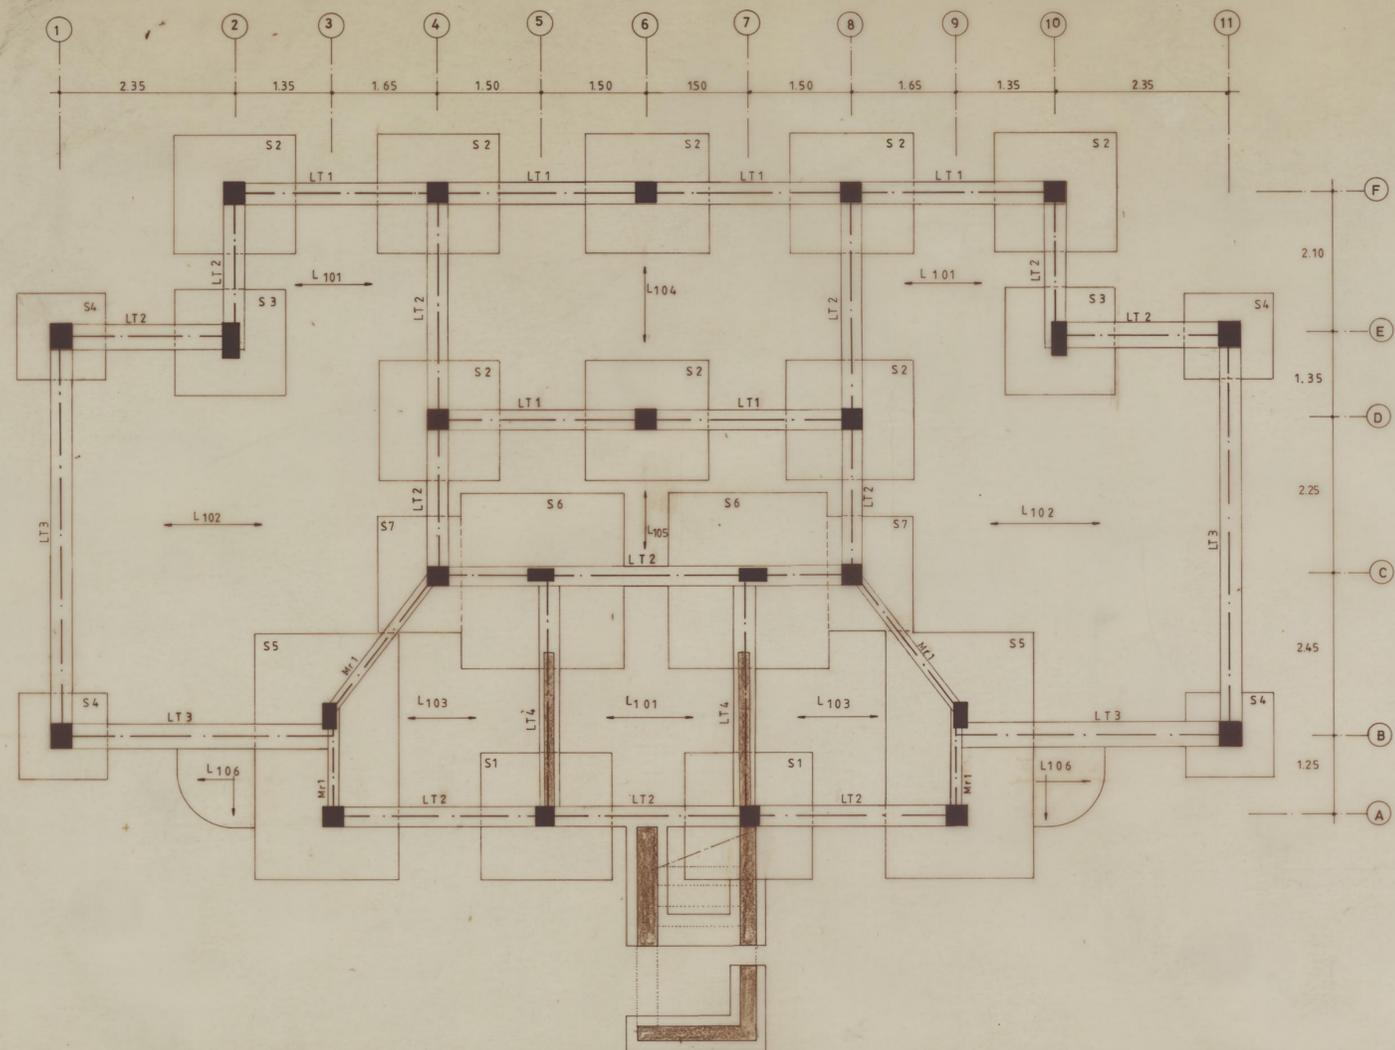

PLANTA ESTRUTURAL DAS FUNDAÇÕES

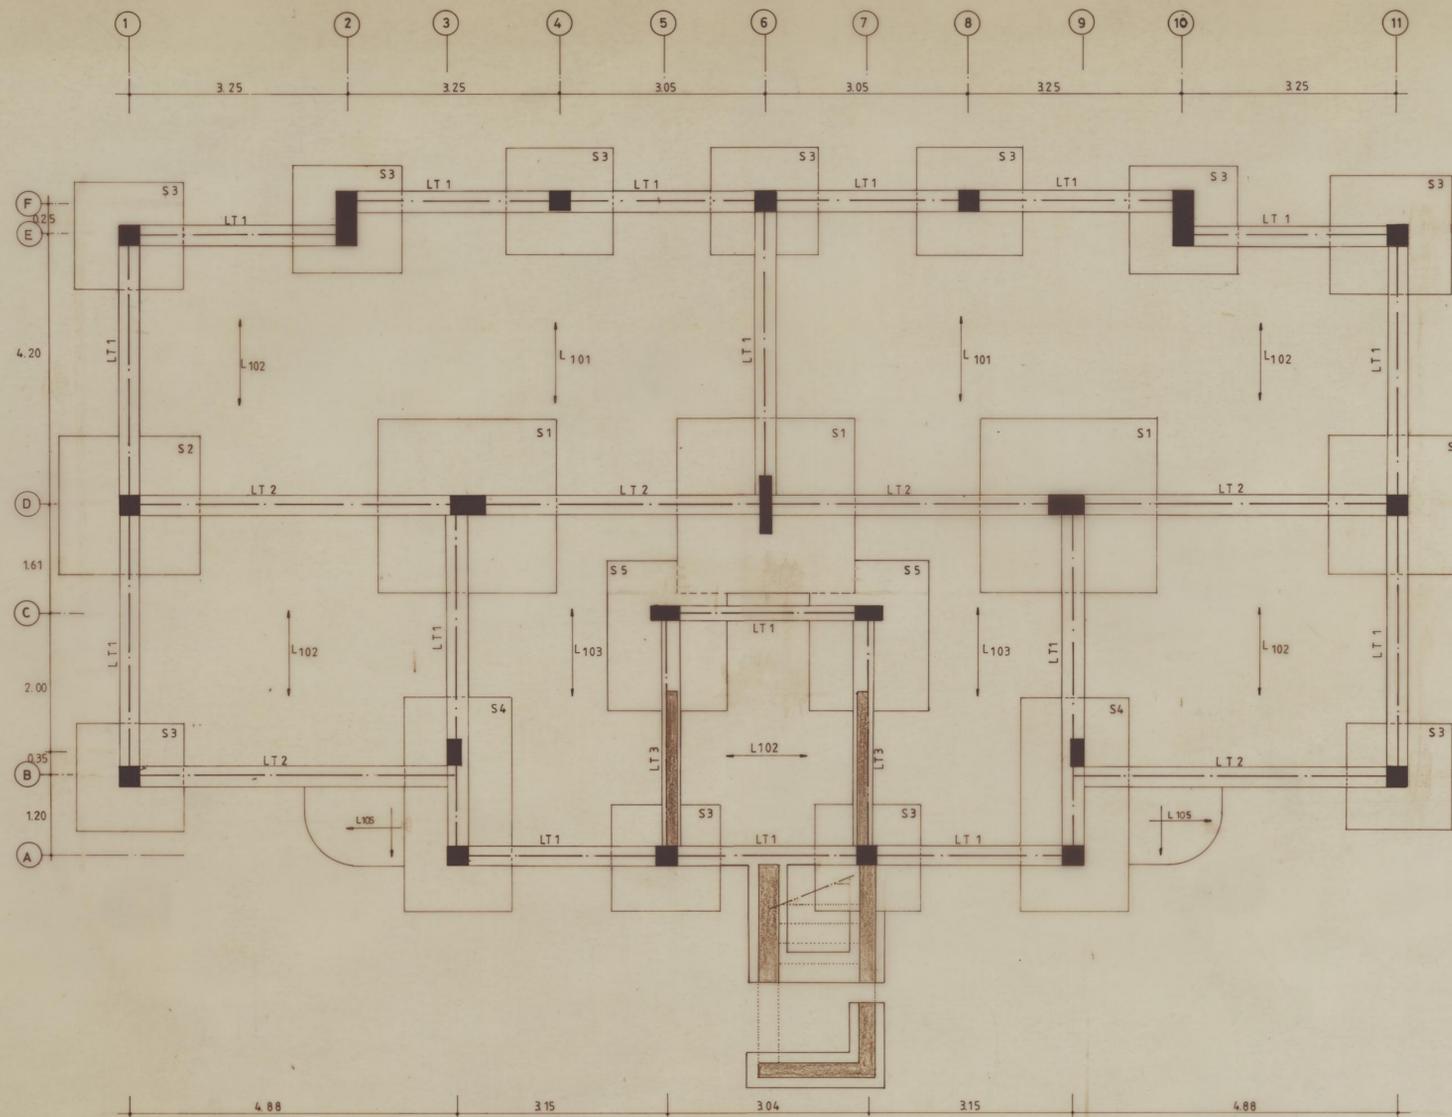

PROCESSO	1/92	CMP GRUPO DE HABITAÇÕES SOCIAIS RUA DOS CHOUPOS PORTO	DESENHO N. BL T3 B.A. 001
PROJECTO DE EXECUÇÃO		T3 PLANTA ESTRUTURAL DE FUNDAÇÕES	REVISÃO 2
col.	<i>[Signature]</i>		DATA 20 / 10 / 92
des.		GEG GABINETE DE ESTRUTURAS E GEOTECNIA RUA DE SANTO DOMINGOS, 100-11 - 4000 PORTO TEL. 411114 - 411115 - 4200 PORTO FAX 411115	ESCALA 1/50
PROJECTO DE ESTRUTURAS		MÁRCIO FREITAS ARQUITECTO	RUA CARLOS MALHEIRO DIAS 326 TEL. 481114 - 481115 - 4200 PORTO