

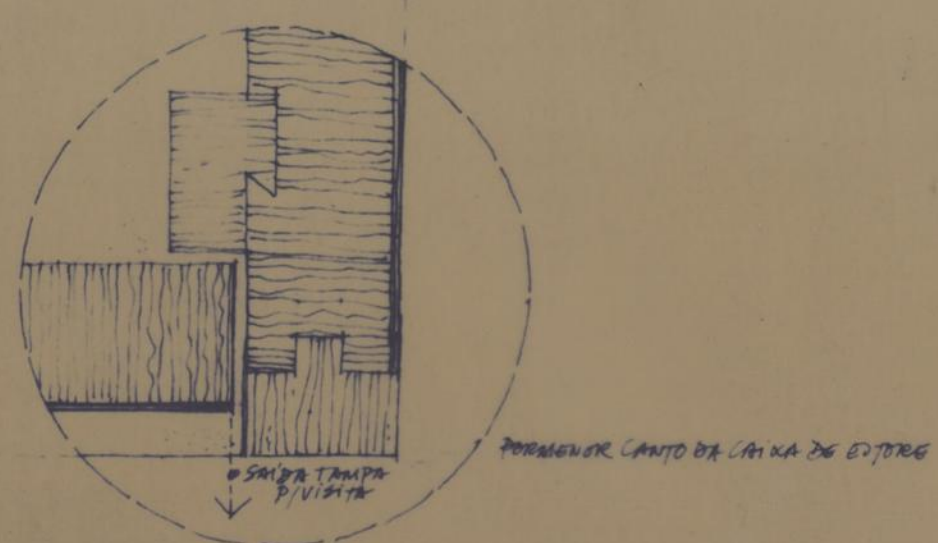
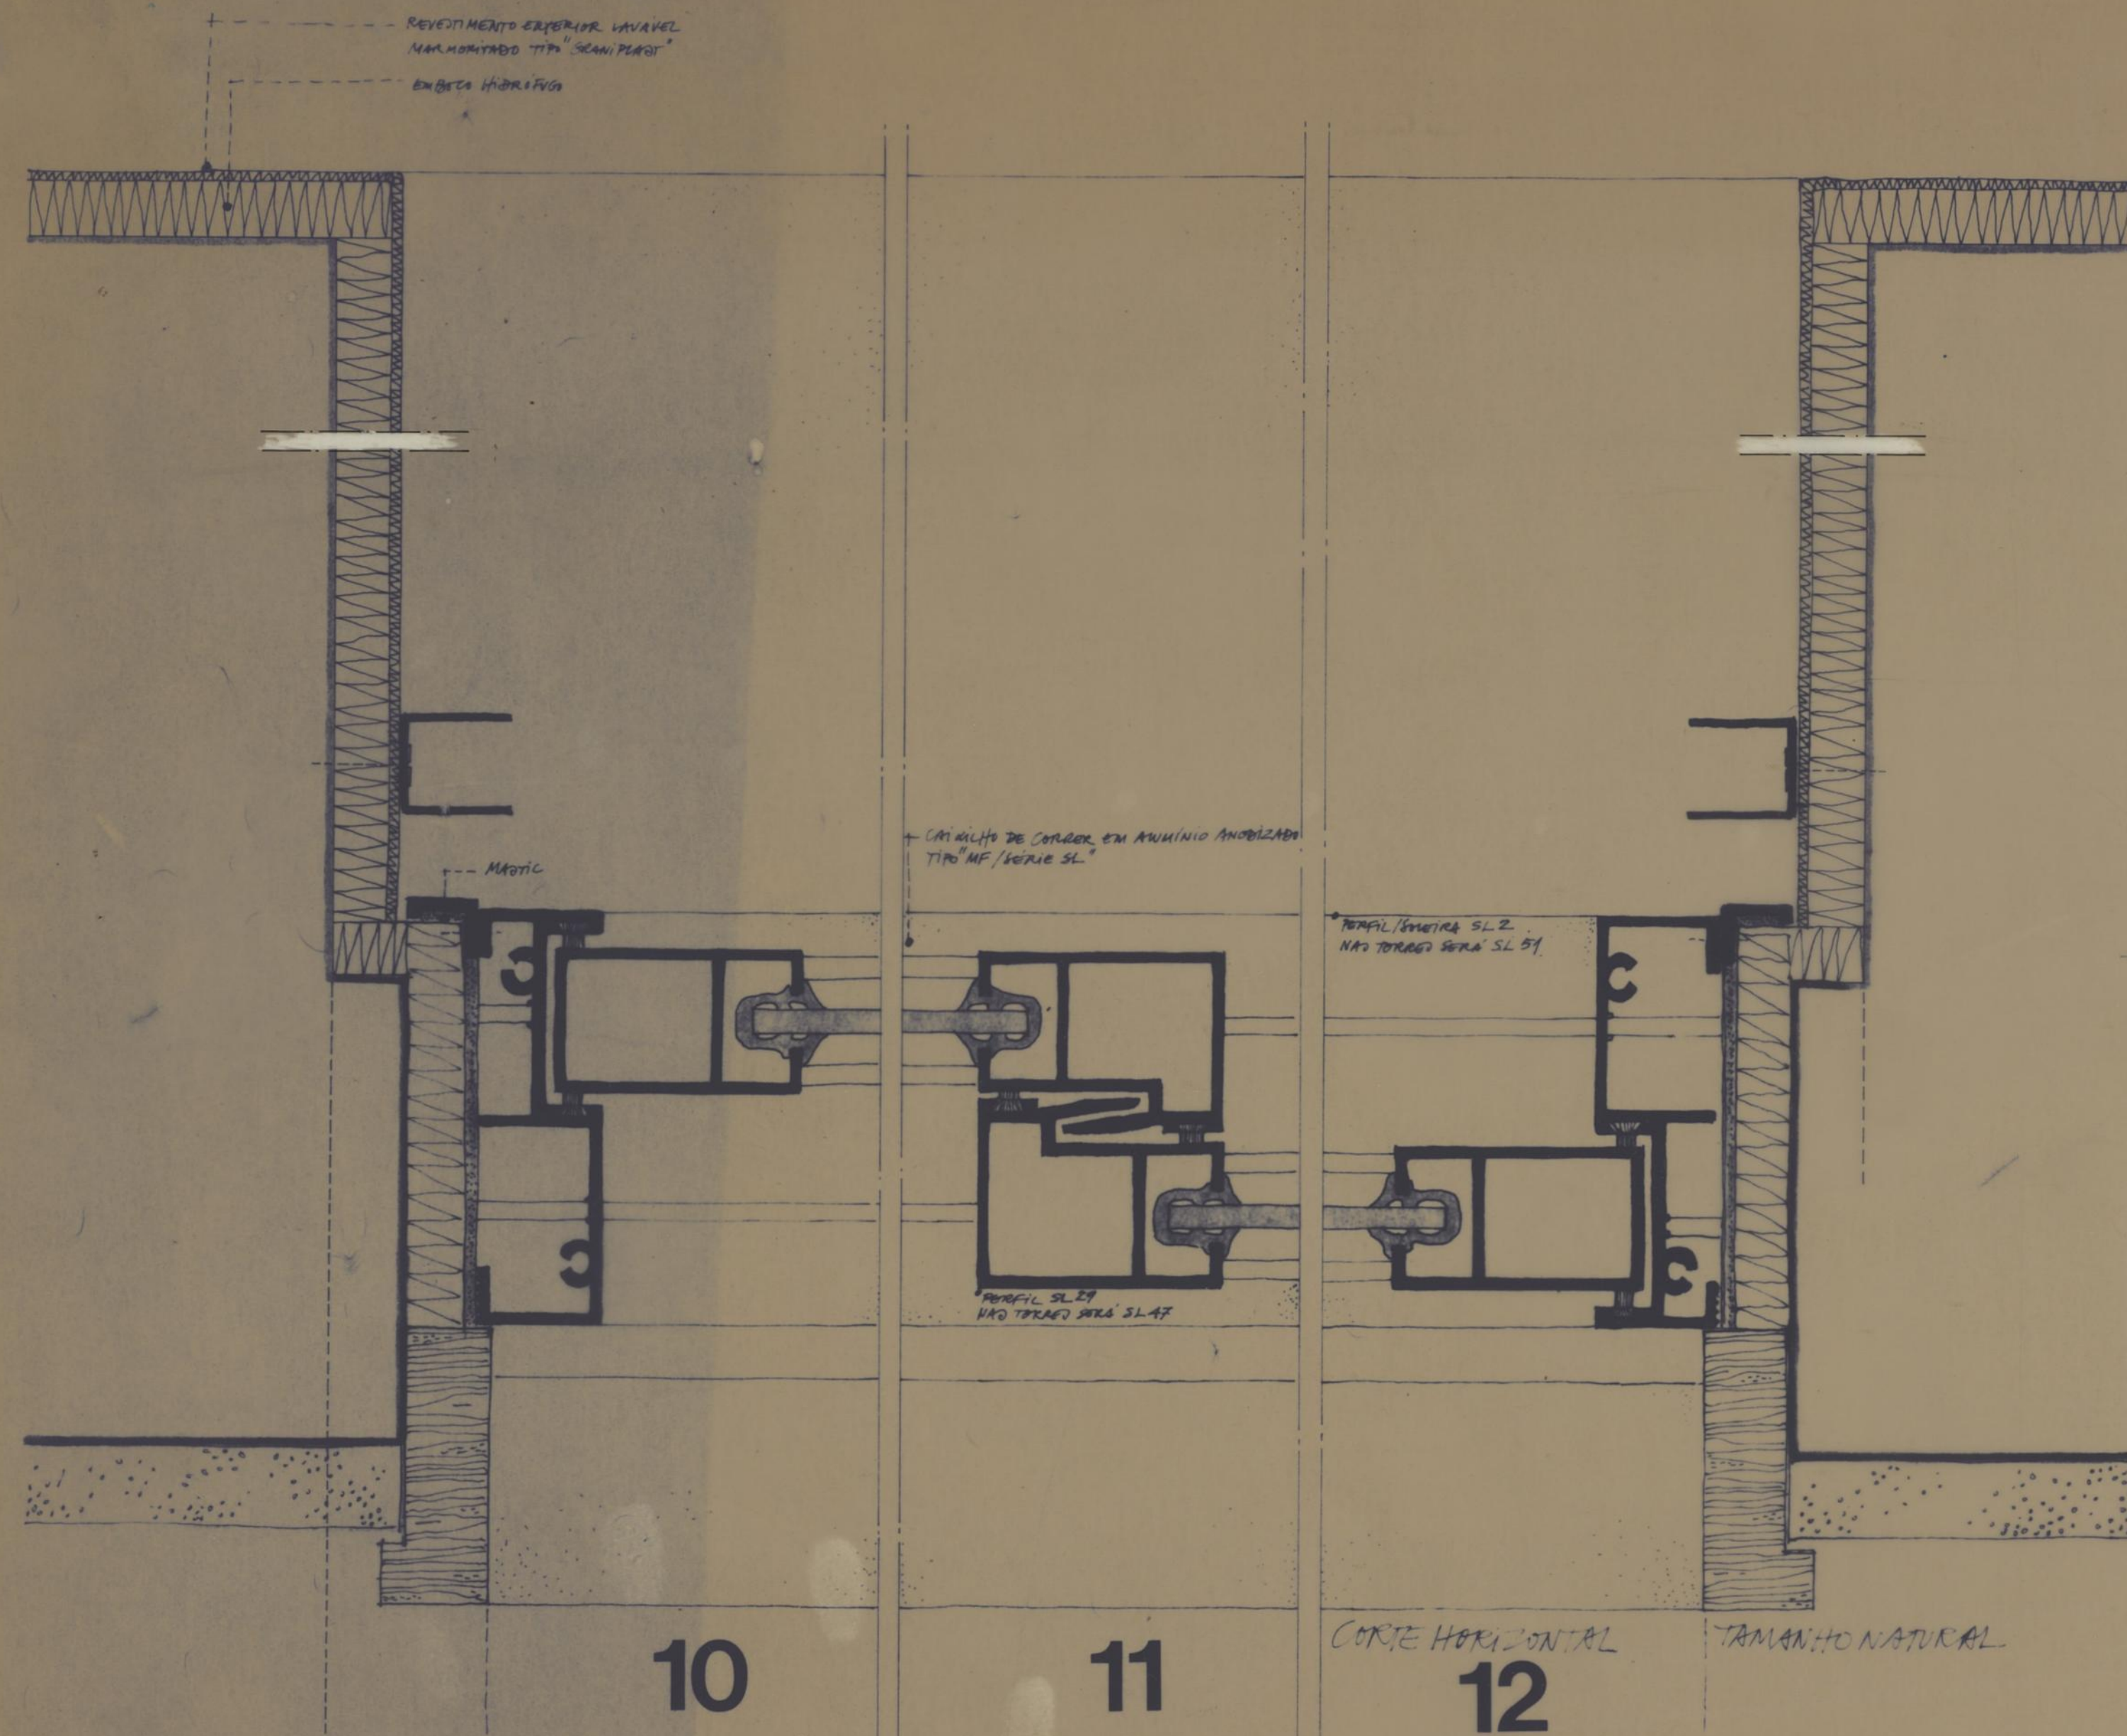


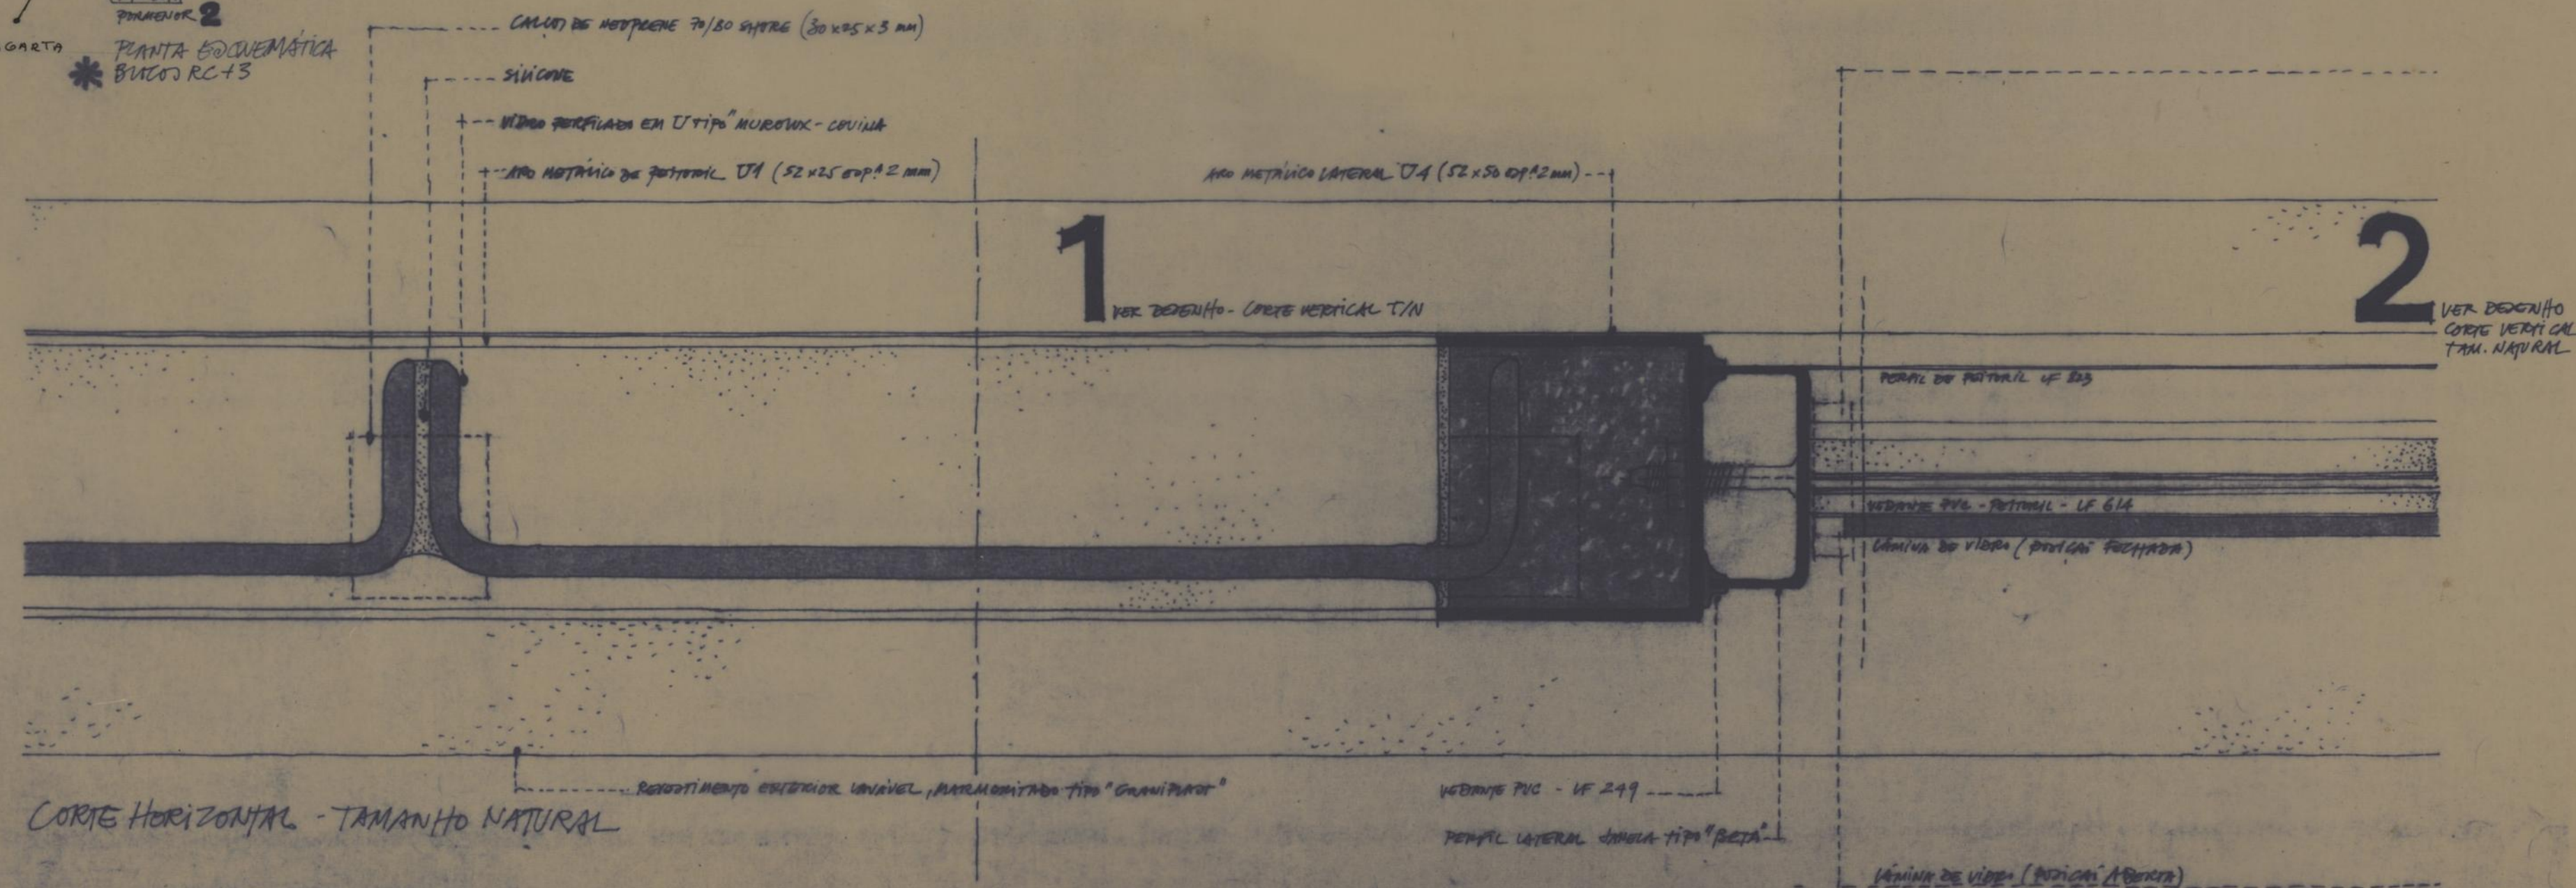



● REVISÃO - JUNHO 1993





processo	1/92	CMP	GRUPO DE HABITAÇÕES SOCIAIS RUA DOS CHOUPOS PORTO	DESENHO N.º A19
PROJECTO DE EXECUÇÃO			PORMENORES CAIXILHARIA EXTERIOR DE CORRER CORTE HORIZONTAL ALÇADO INTERIOR	substitui substituído data 92/05/1
col.				escalas
des.				1/10 E-TN
RUA CARLOS MALHEIRO DIAS, 326 TEL. 481114 • 481115 • 4200 PORTO				

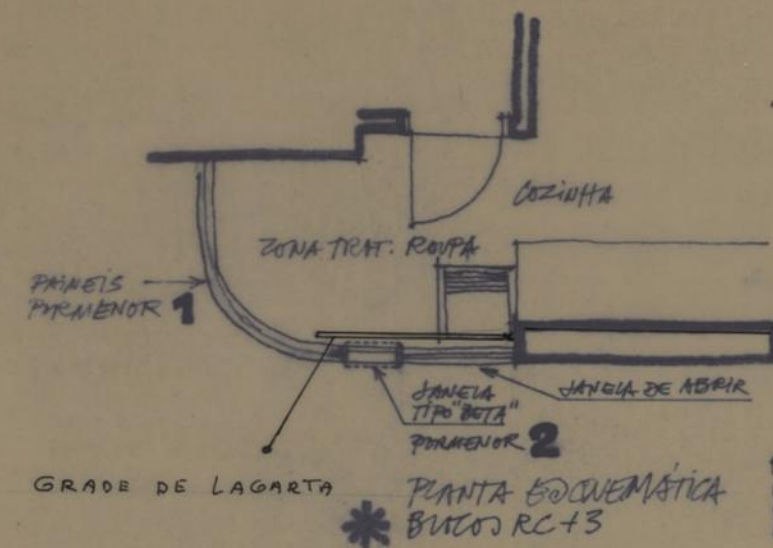

● REVISÃO - JUNHO 1993

processo	1/92	CMP GRUPO DE HABITAÇÕES SOCIAIS RUA DOS CHOUPOS PORTO	DESENHO N.º A20
PROJECTO DE EXECUÇÃO		PORMENORES ZONA DE TRATAMENTO DE ROUPA PLANTA E CORTE HORIZONTAL	substitui substituído
col.		VER TAMBÉM DES. Nº 21	data 92/05/
des.			escalas 1/10 E T.N.
RUA CARLOS MALHEIRO DIAS, 326 TEL. 481114 • 481115 • 4200 PORTO			

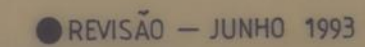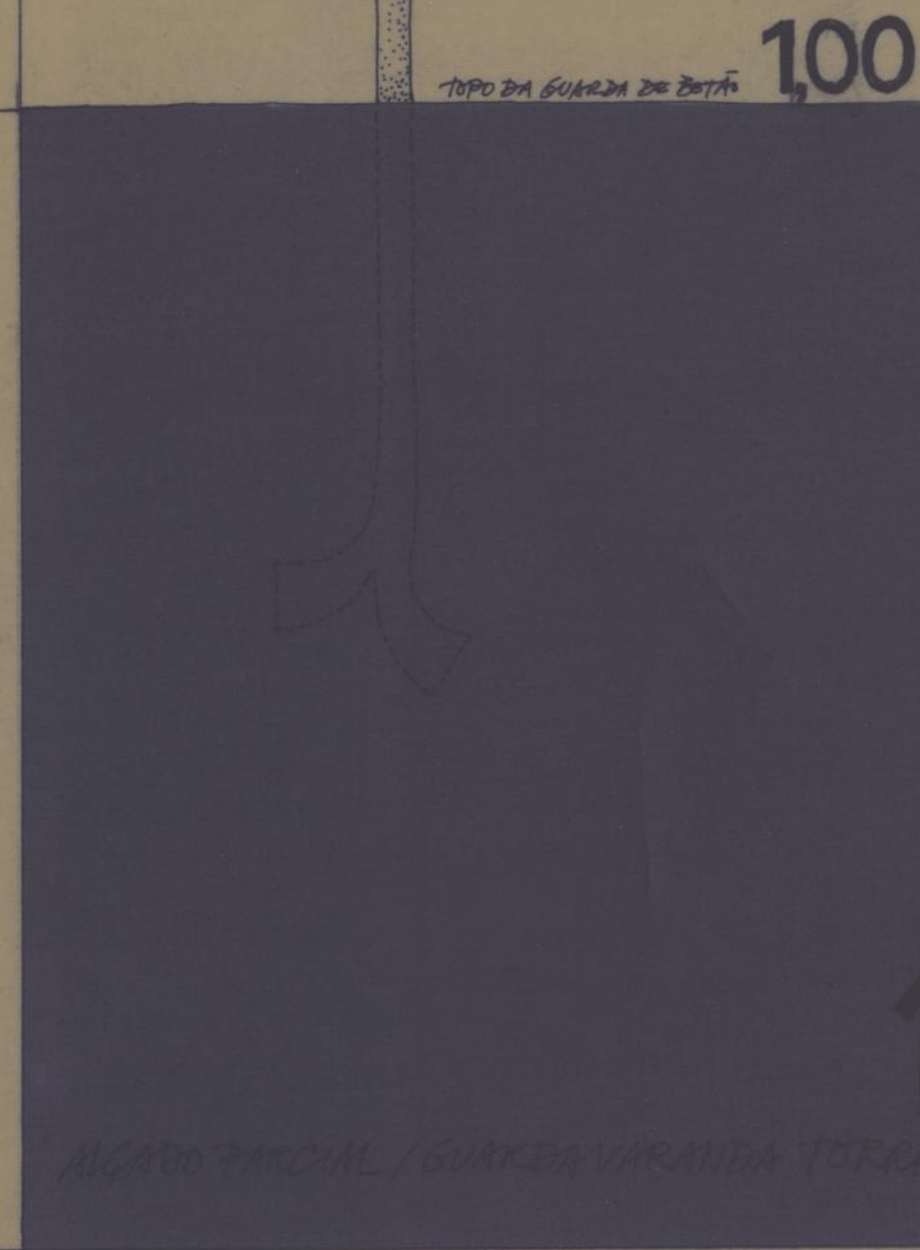


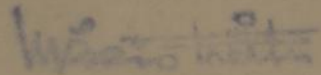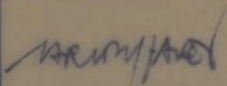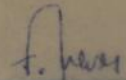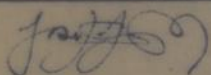processo	1/92	CMP	GRUPO DE HABITAÇÕES SOCIAIS RUA DOS CHOUPOS PORTO	DESENHO N. A 23
PROJECTO DE EXECUÇÃO		PORMENORES CORRIMÃO ESCADAS GUARDA DOS PATAMARES DAS ESCADAS		substitui
col.			substituído	
des.			data 92/05/	
		  		escalas T.N.
		RUA CARLOS MALHEIRO DIAS, 326 TEL. 481114 • 481115 • 4200 PORTO		





MADEIRA DE PINHO TRATADA

1 POLMEADO EM AGLOMERADO P/PINTAR

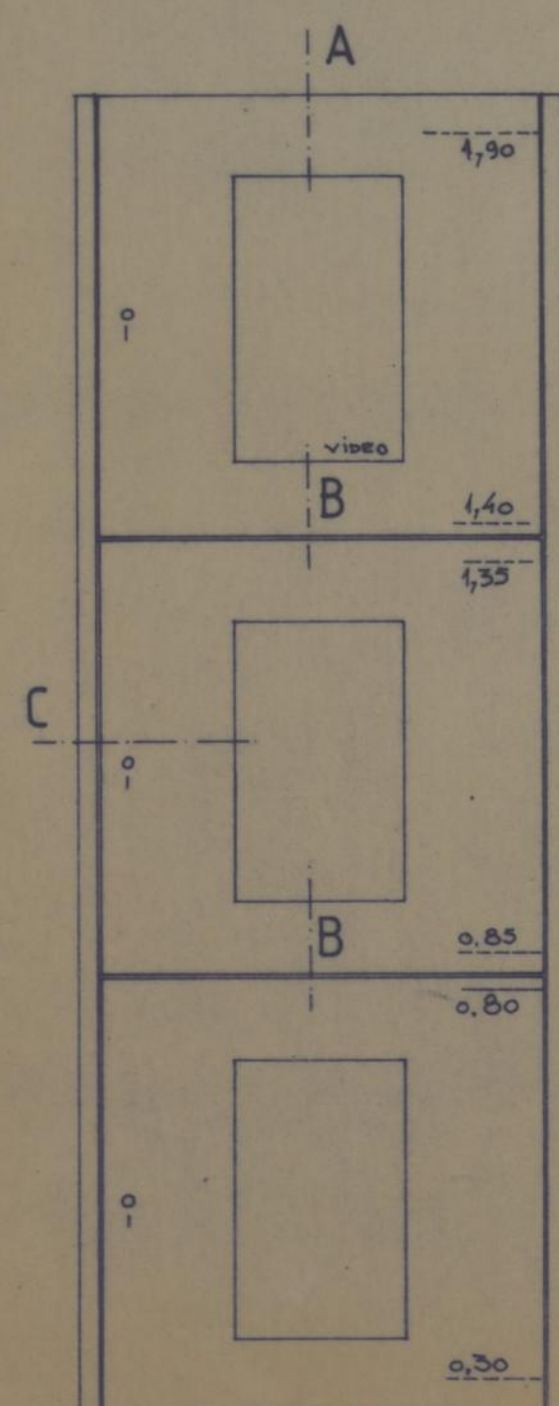



PAVIMENTO DOS PATAMARES/ ENTEADAS FOGOS 0,00

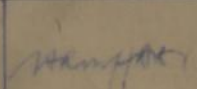processo	1/92	CMP	GRUPO DE HABITAÇÕES SOCIAIS RUA DOS CHOUPOS PORTO		DESENHO N. A24
PROJECTO DE EXECUÇÃO			PORMENORES ARMÁRIOS - CONTADORES (GÁS, ÁGUA E ELECTRICIDADE)		substitui
col					substituído
des					data 92/05/
		 		escalas	1/10 E T.M.
		RUA CARLOS MALHEIRO DIAS 326 TEL. * 481114 * 481115 * 4200 PORTO			

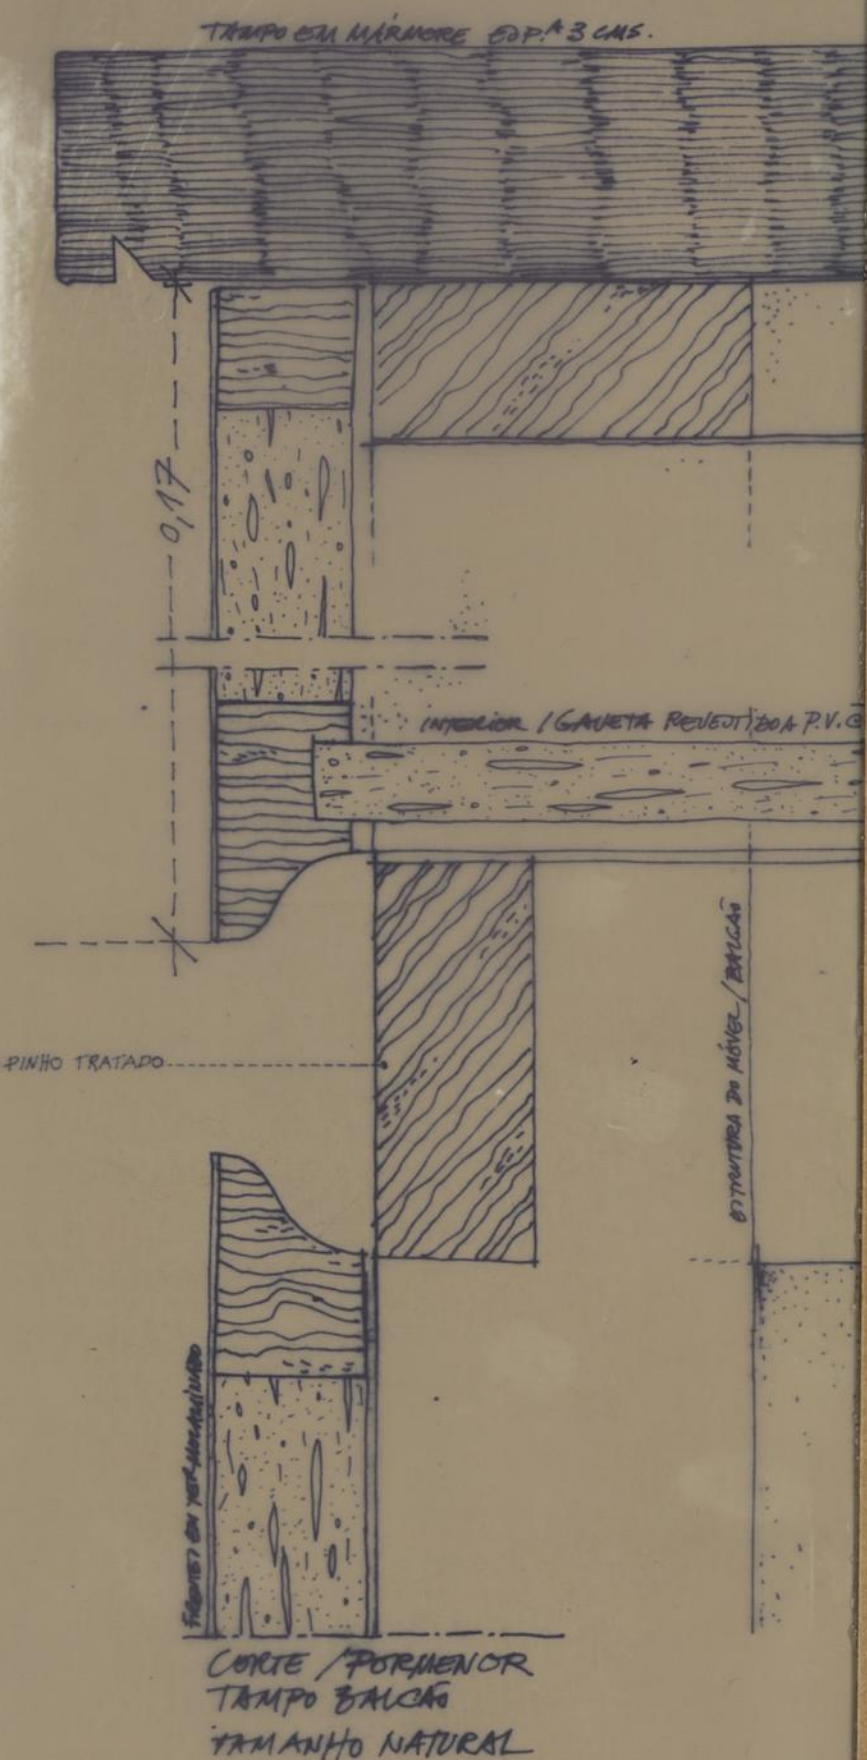


ALGADO MÓVEIS COZINHA EDC. 1:10

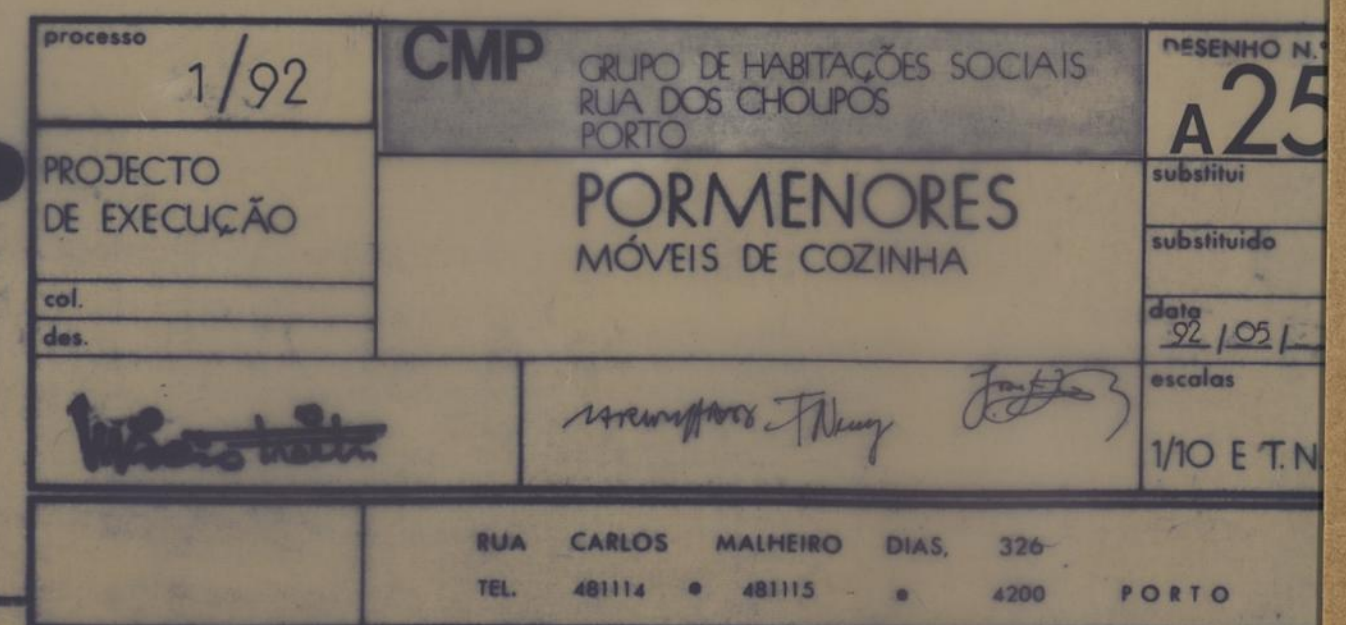






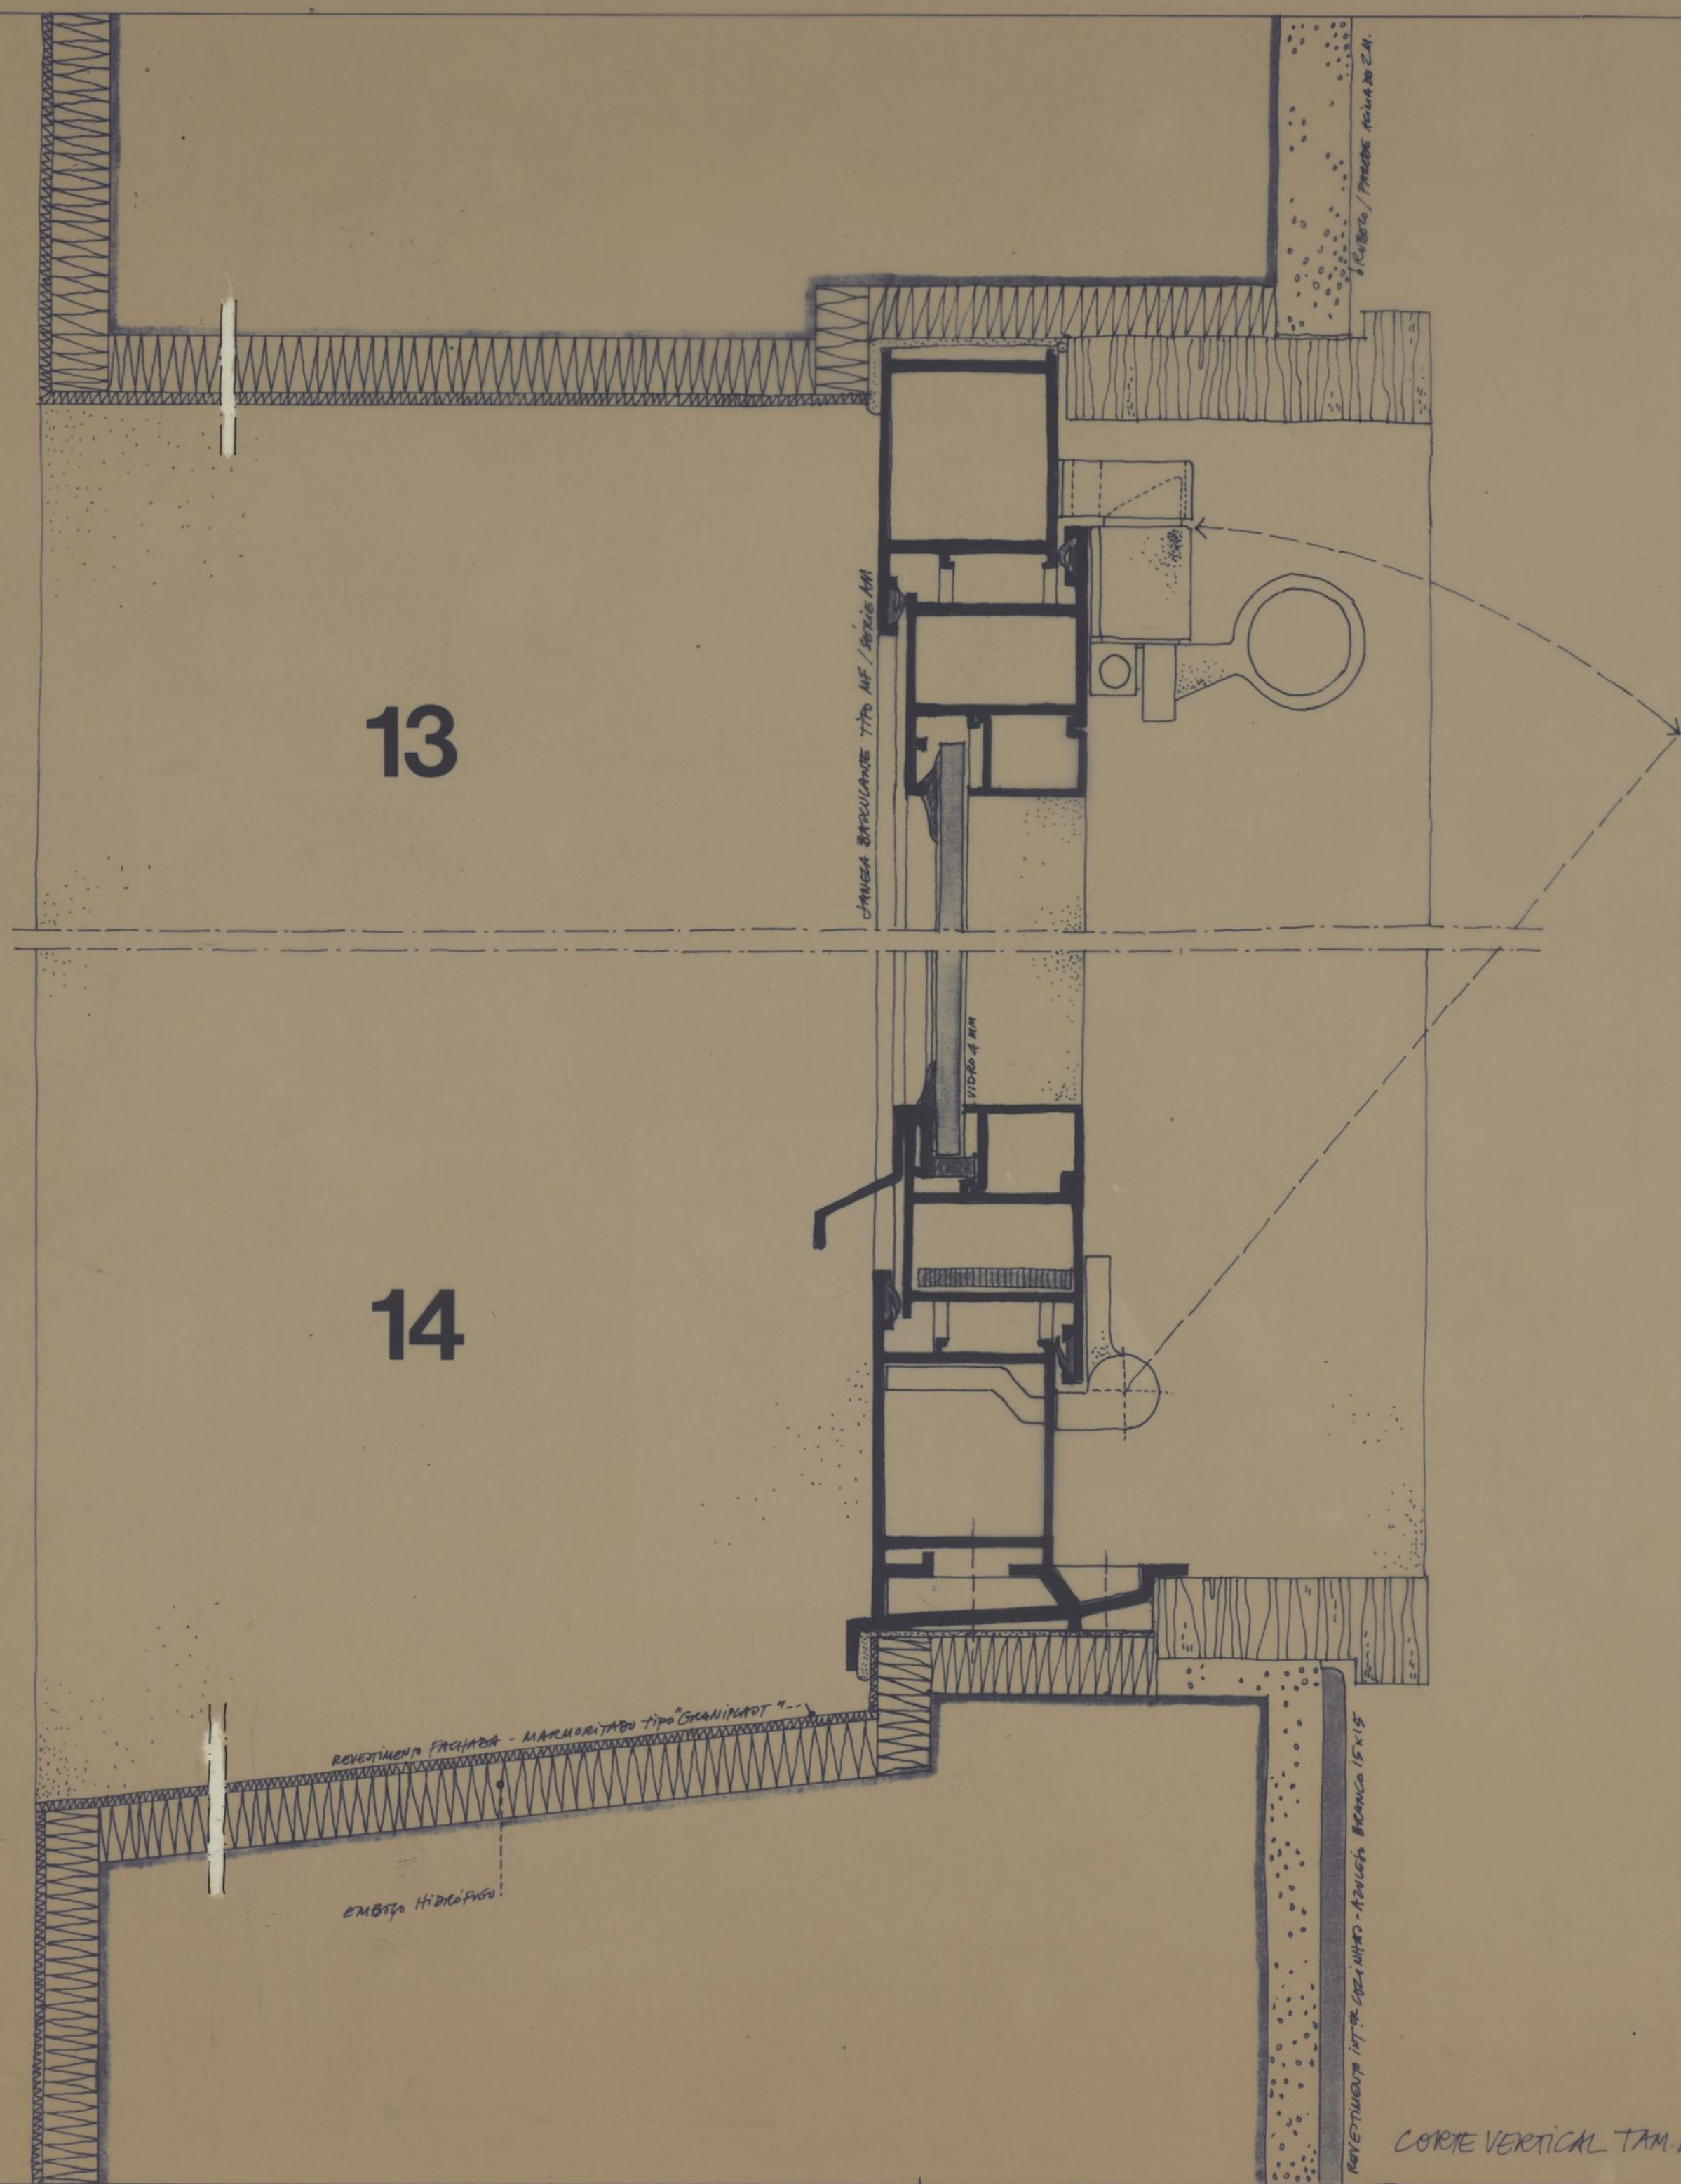


CORTE VERTICAL TAM. NAT.



CORTE HORIZONTAL - TAM. NATURAL

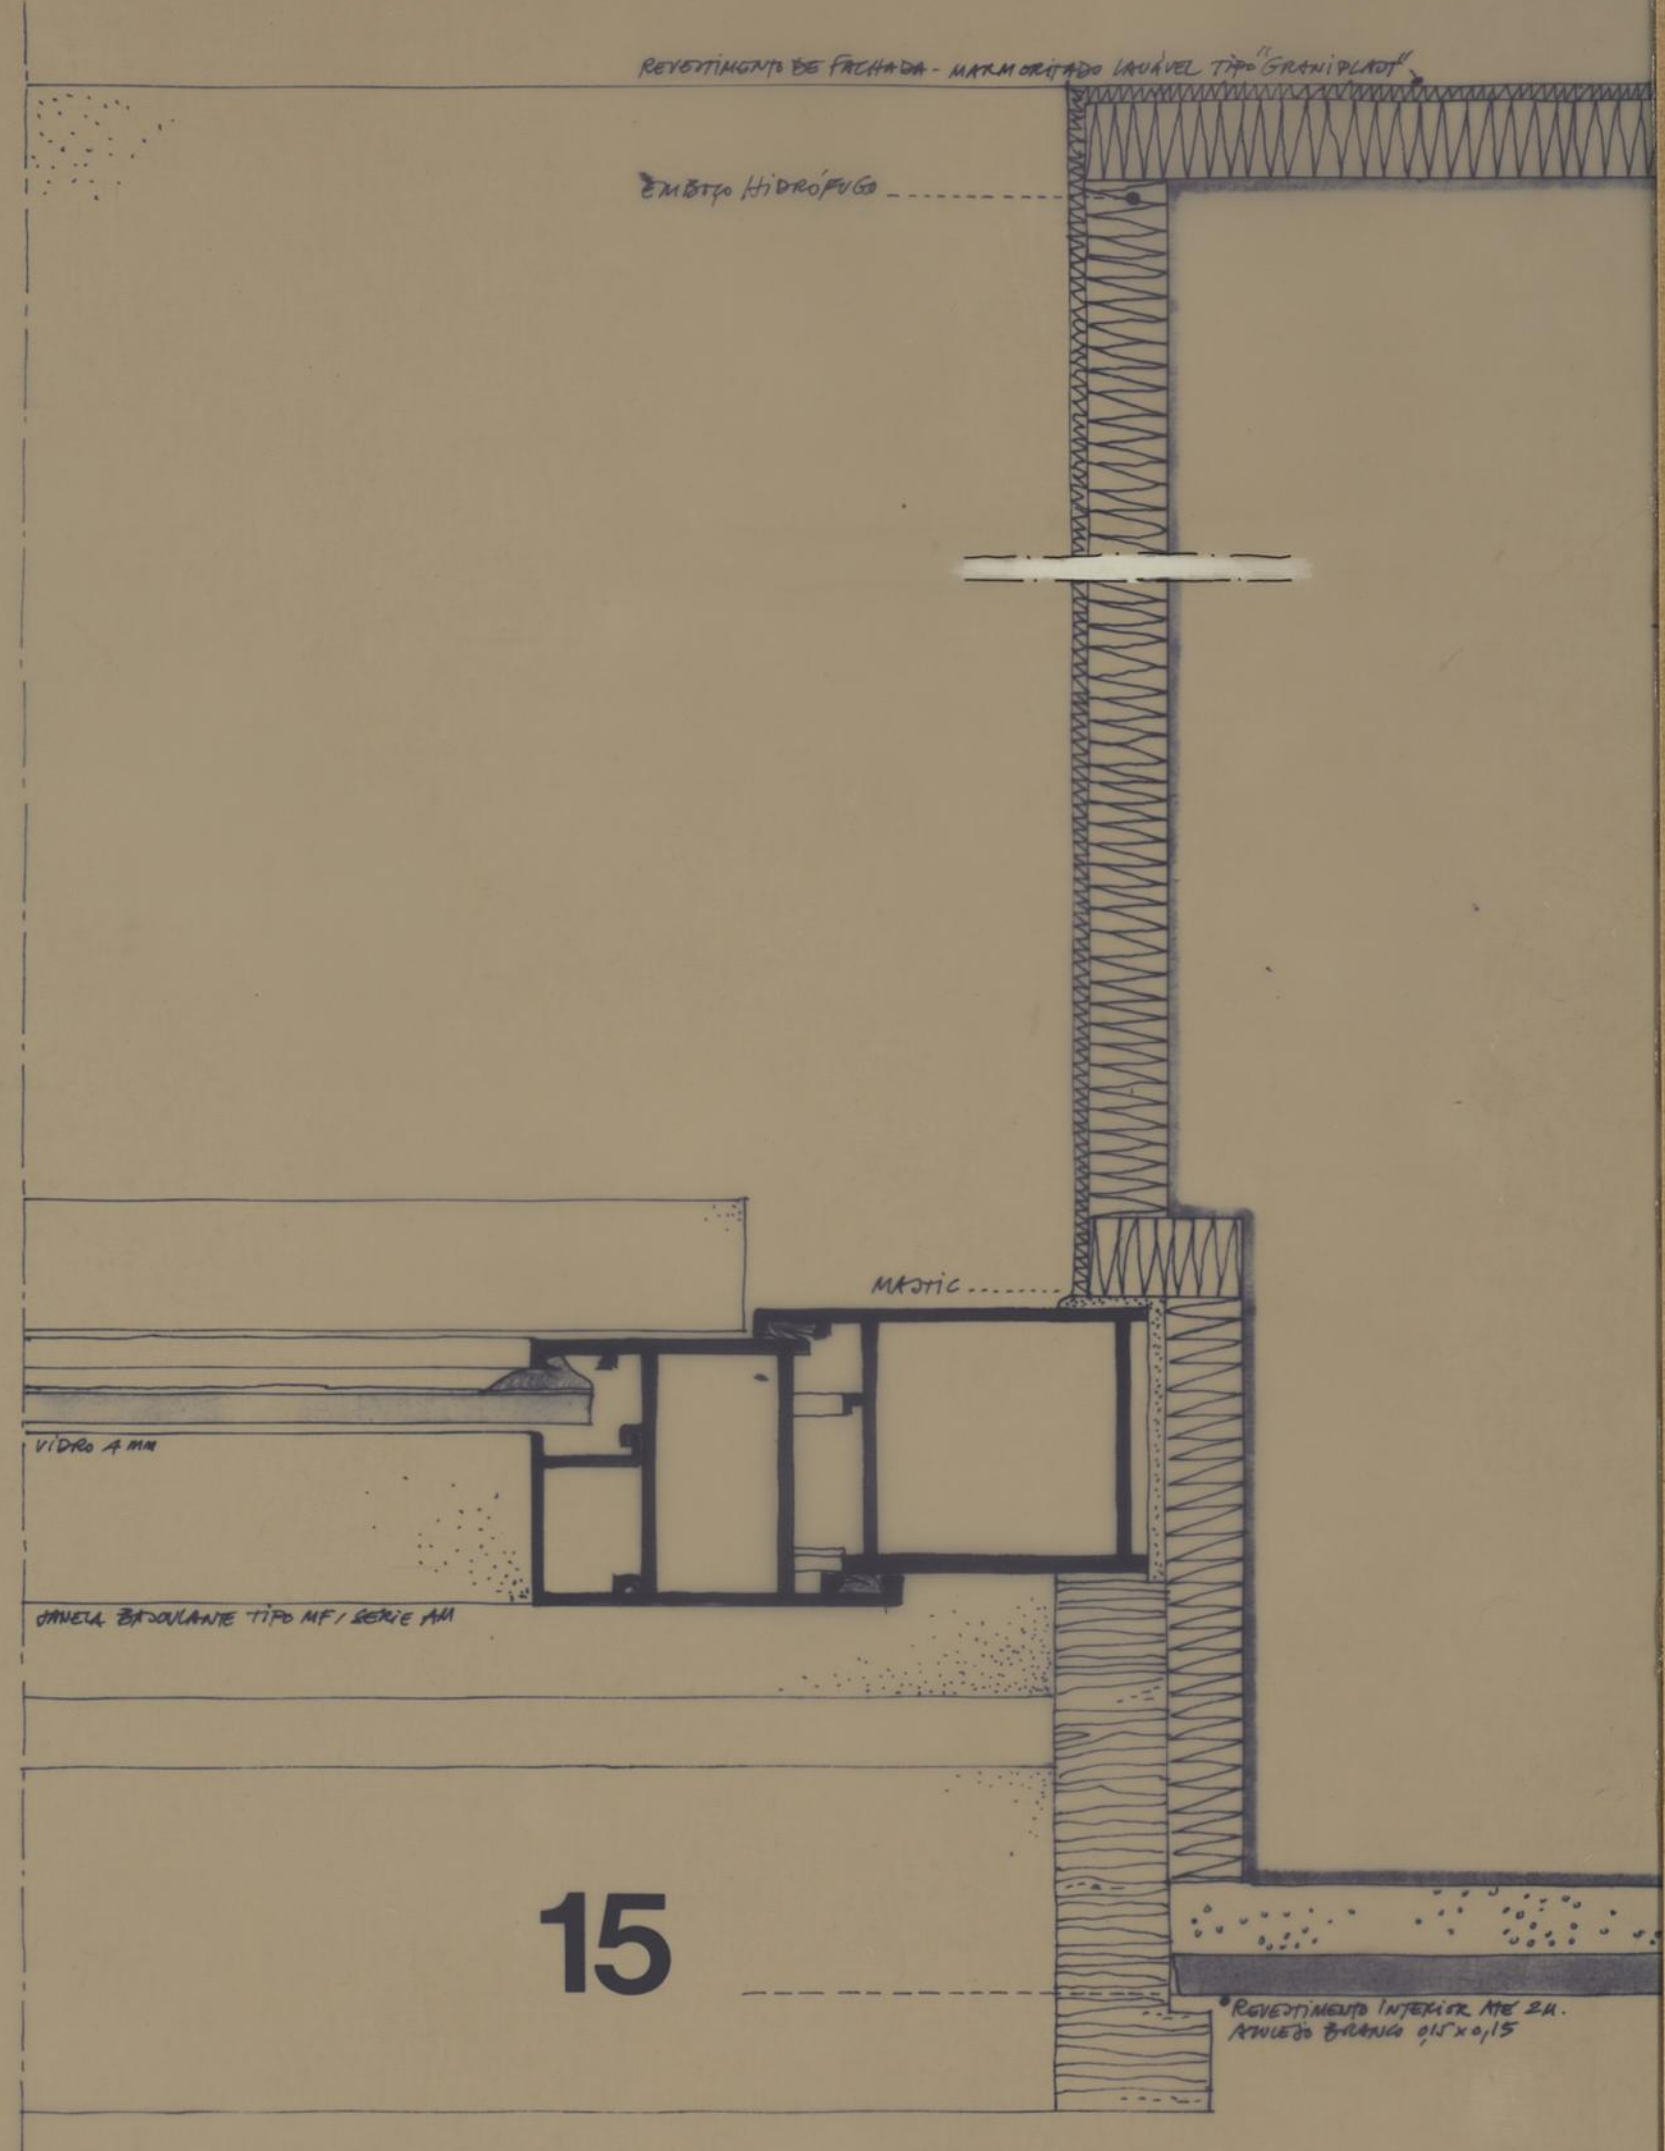

processo	1/92	CMP GRUPO DE HABITAÇÕES SOCIAIS RUA DOS CHOUPOS PORTO	DESENHO N.º
PROJECTO DE EXECUÇÃO			A26
col.		PORMENORES CAIXILHARIA JANELA BASC. COZINHAS	substitui
des.			substituido
			data 92/05/
			escalas T.N.
		RUA CARLOS MALHEIRO DIAS, 326 TEL. 481114 • 481115 • 4200 PORTO	

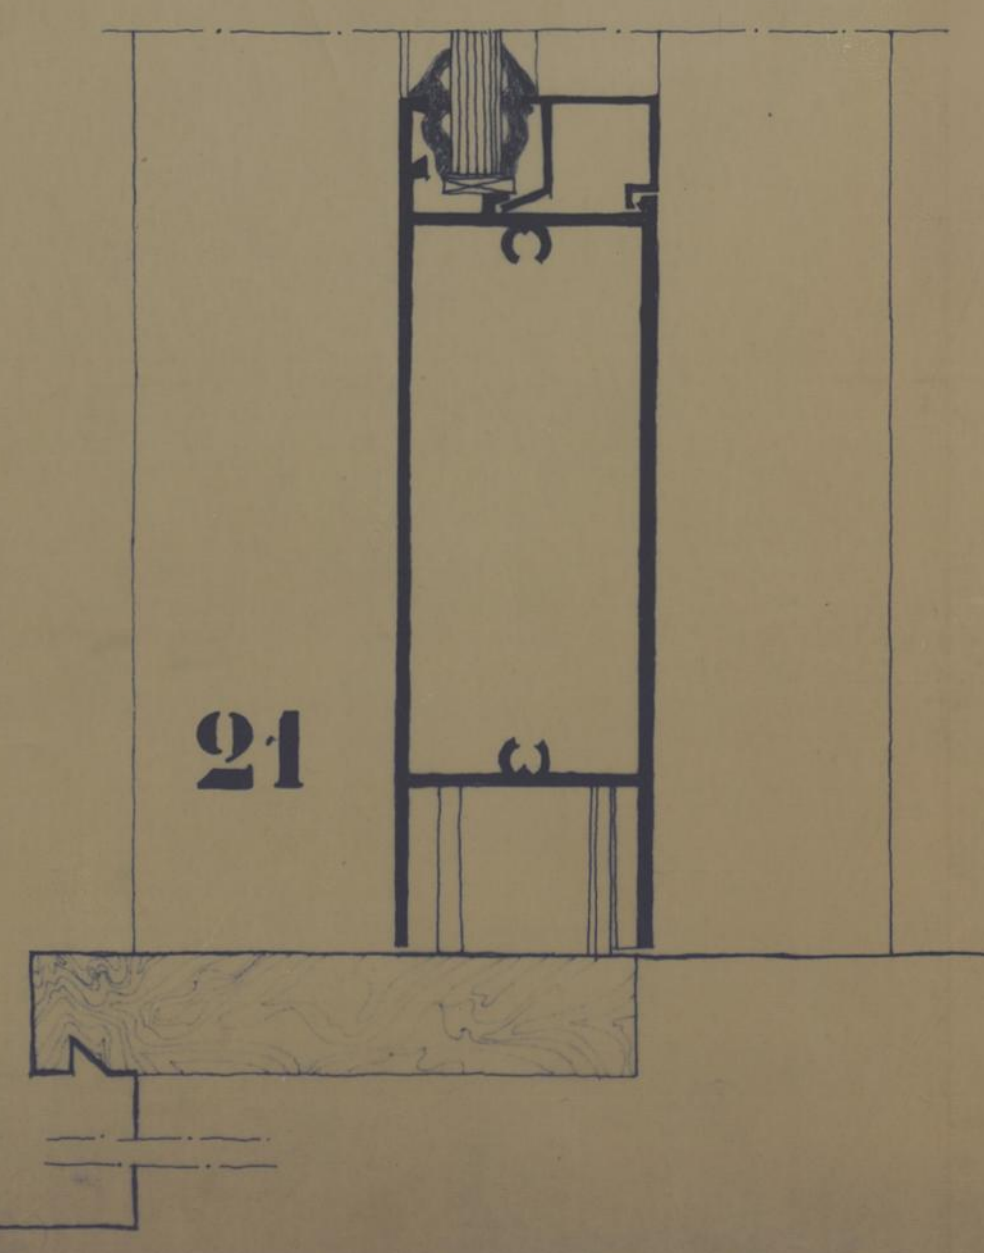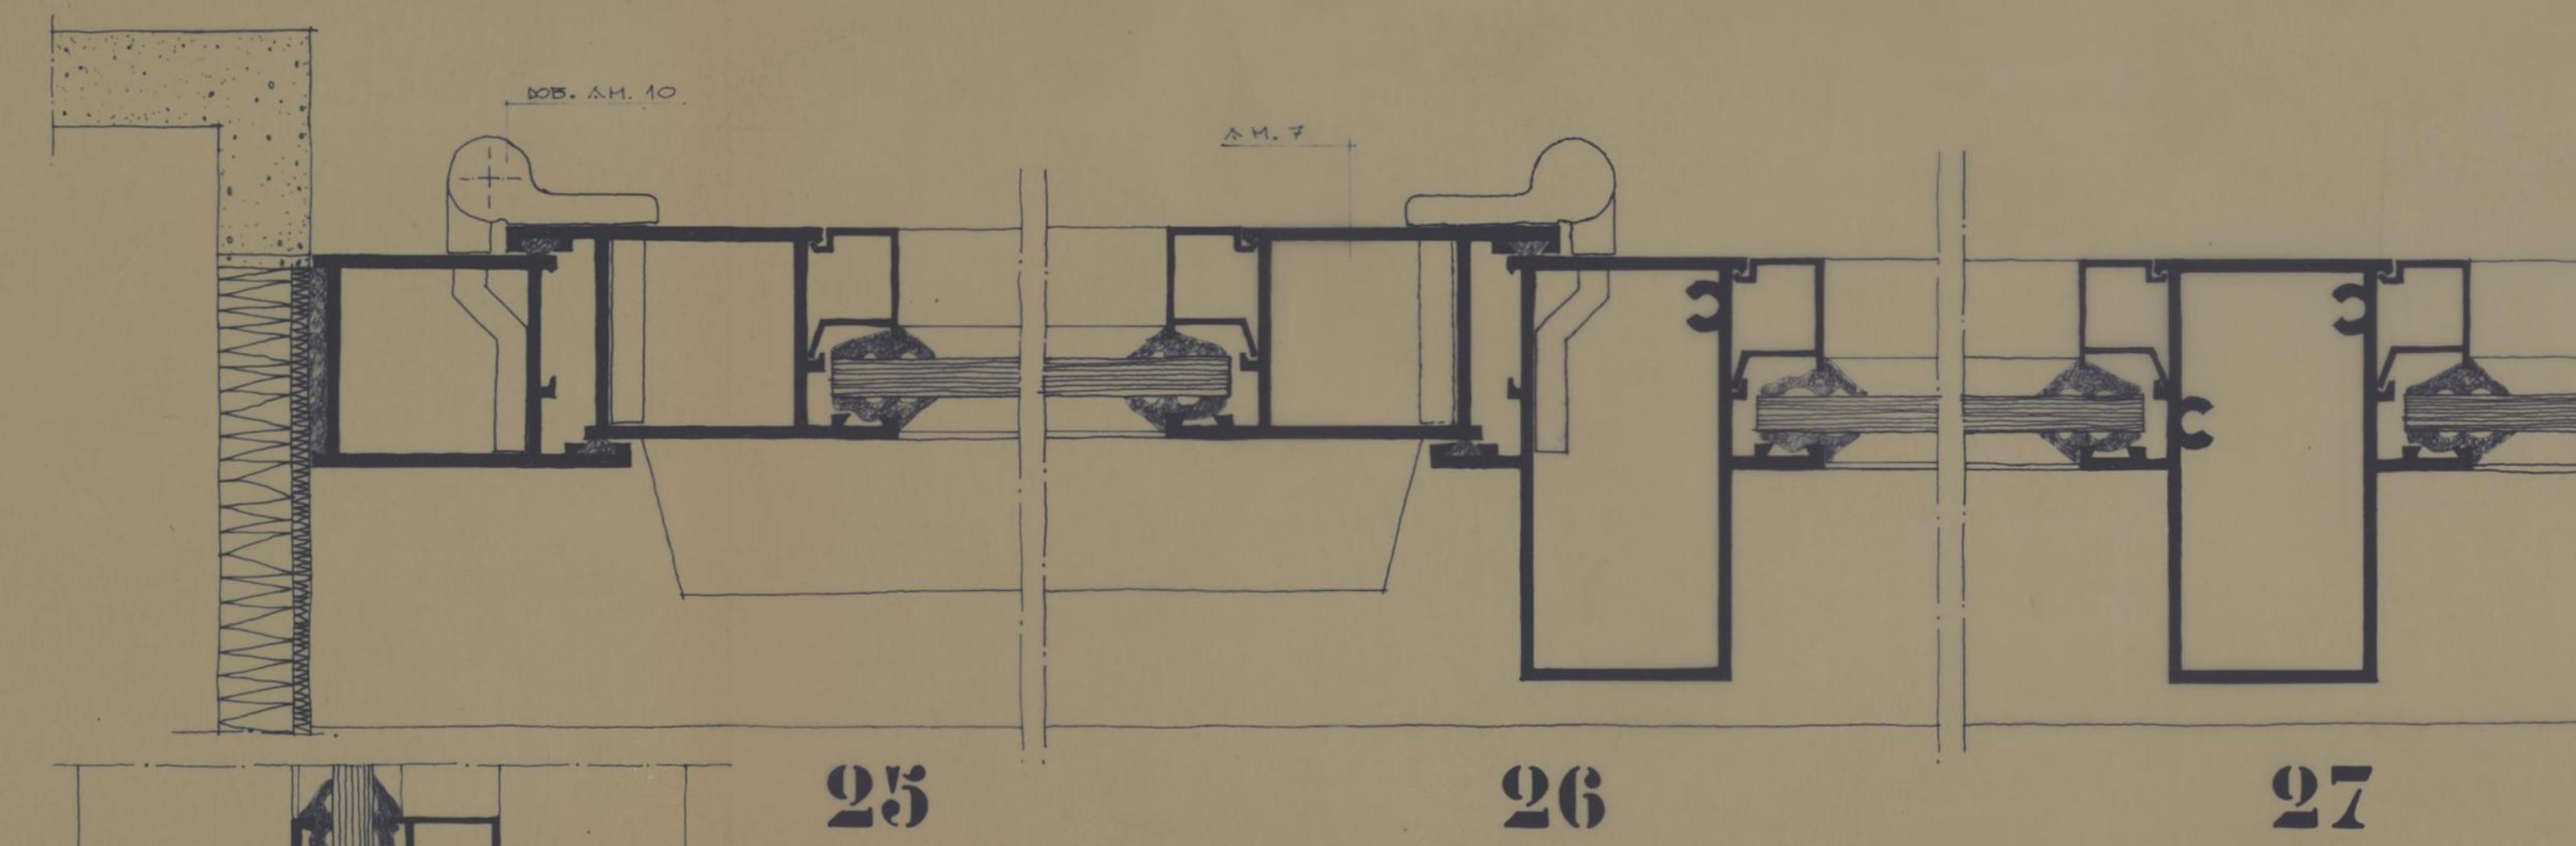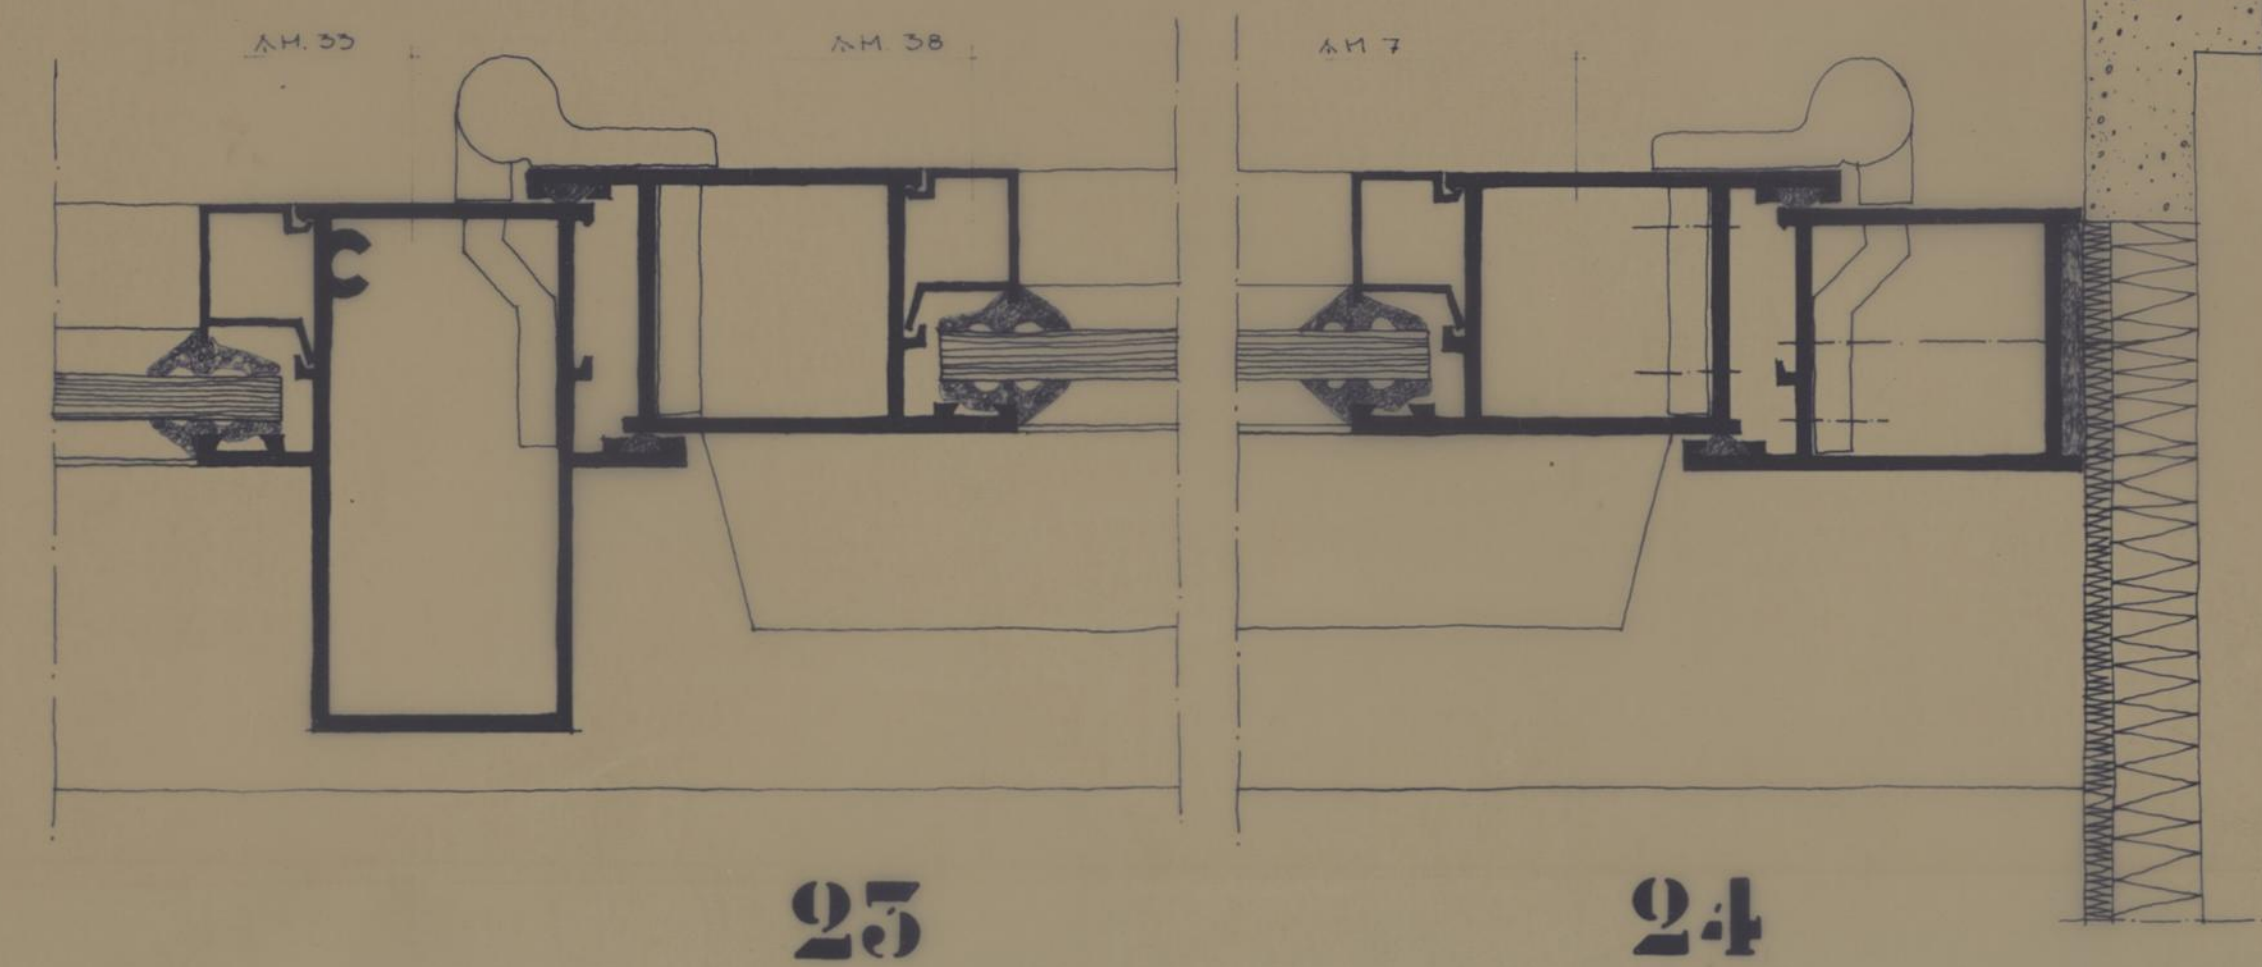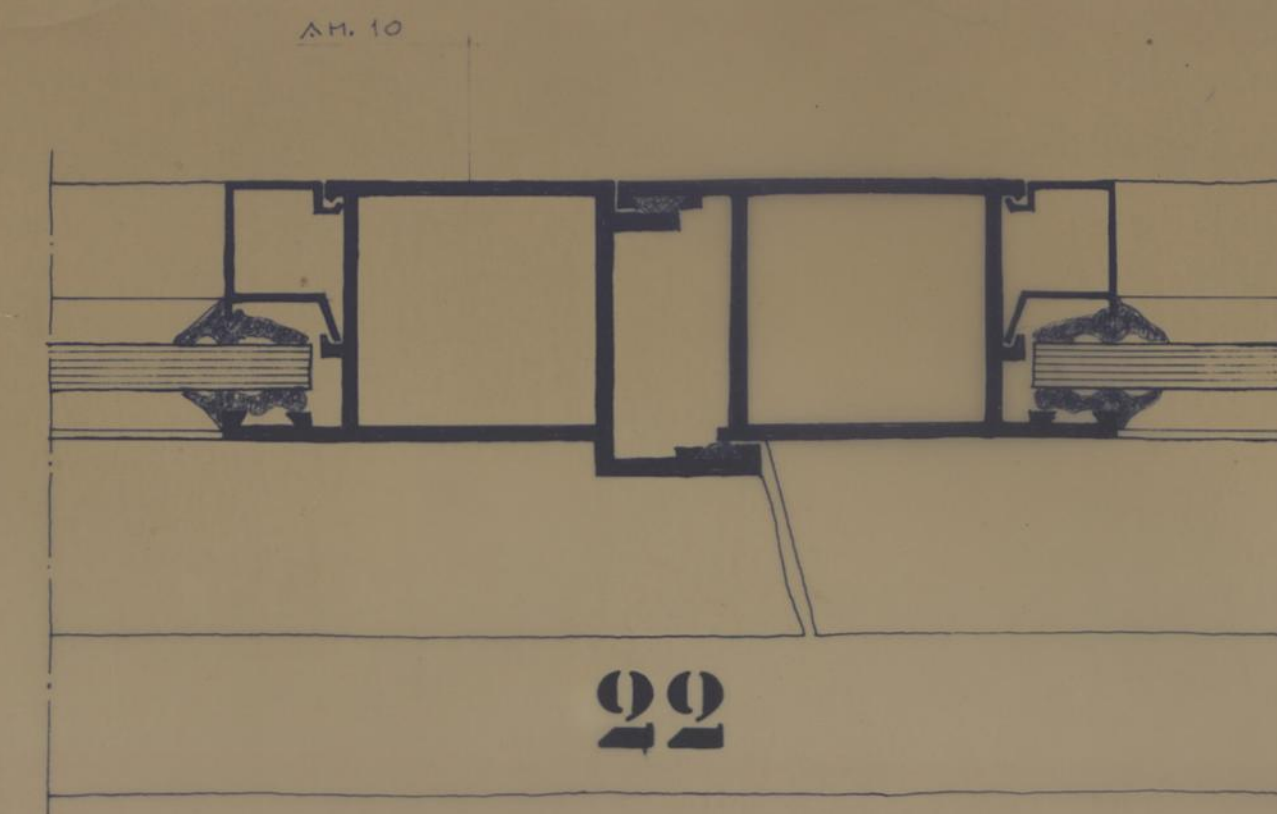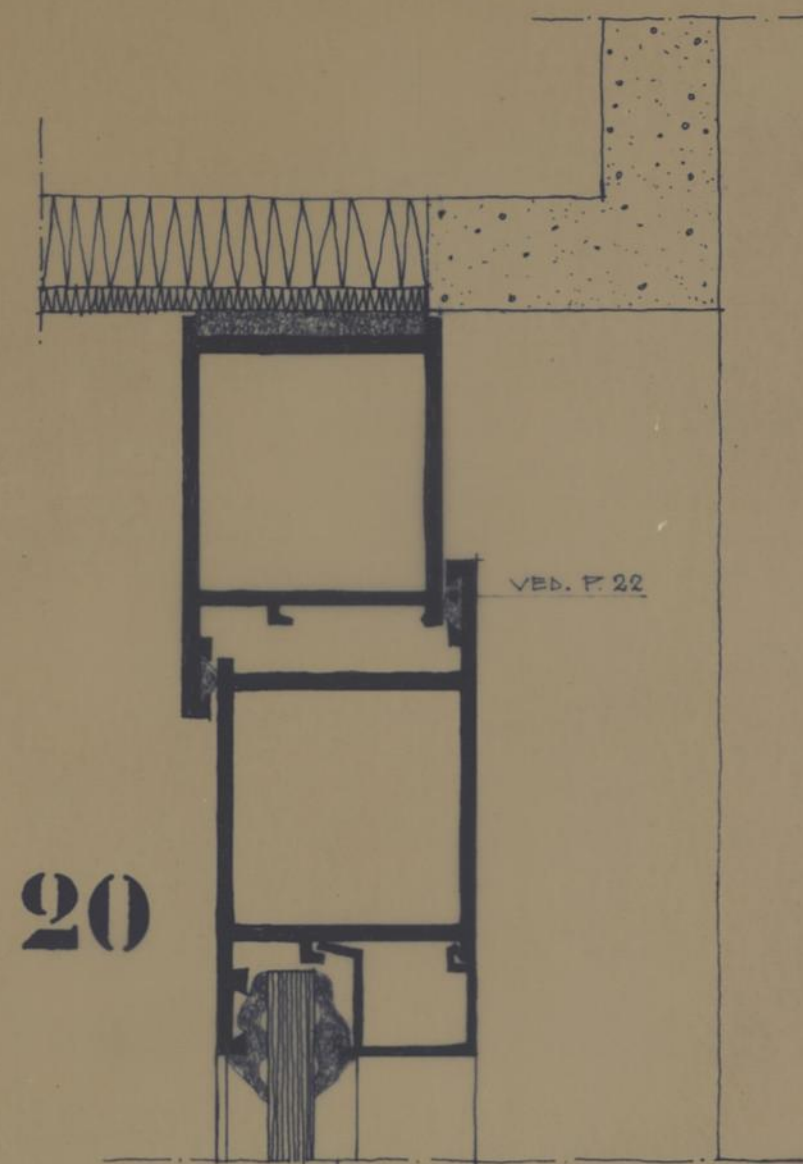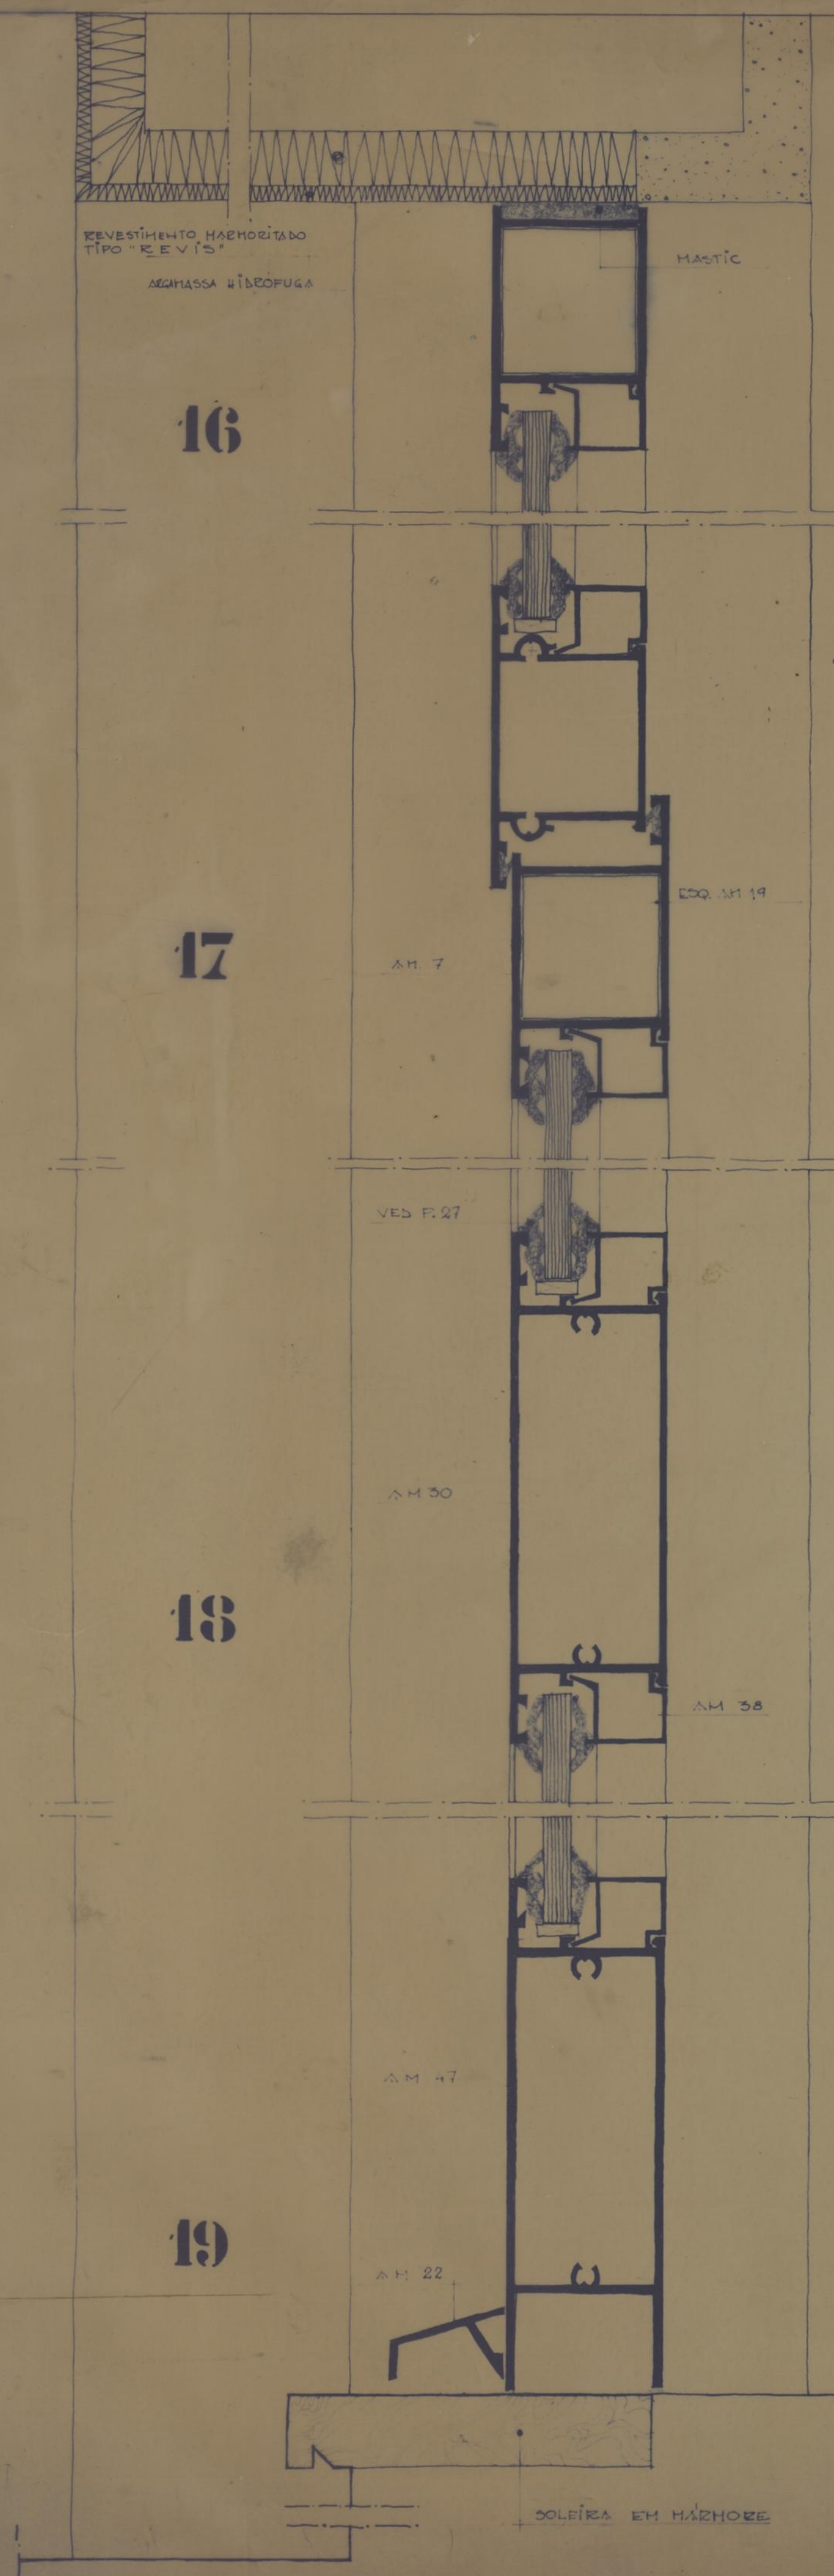

processo	1/92	CMP	GRUPO DE HABITAÇÕES SOCIAIS RUA DOS CHOUPOS PORTO	DESENHO N. A27
PROJECTO DE EXECUÇÃO			PORMENORES	substitui
col.				substituído
des.			CAIXILHARIAS EXTERIORES	data 32/05/
				escalas
				T.N.
			RUA CARLOS MAIHEIRO DIAS, 326 TEL. 481114 • 481115 • 4200 PORTO	

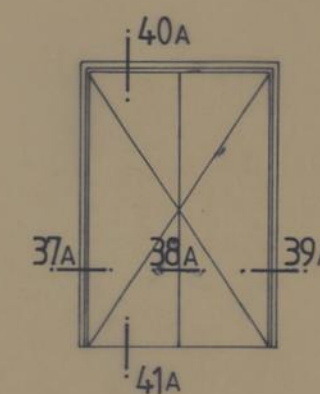
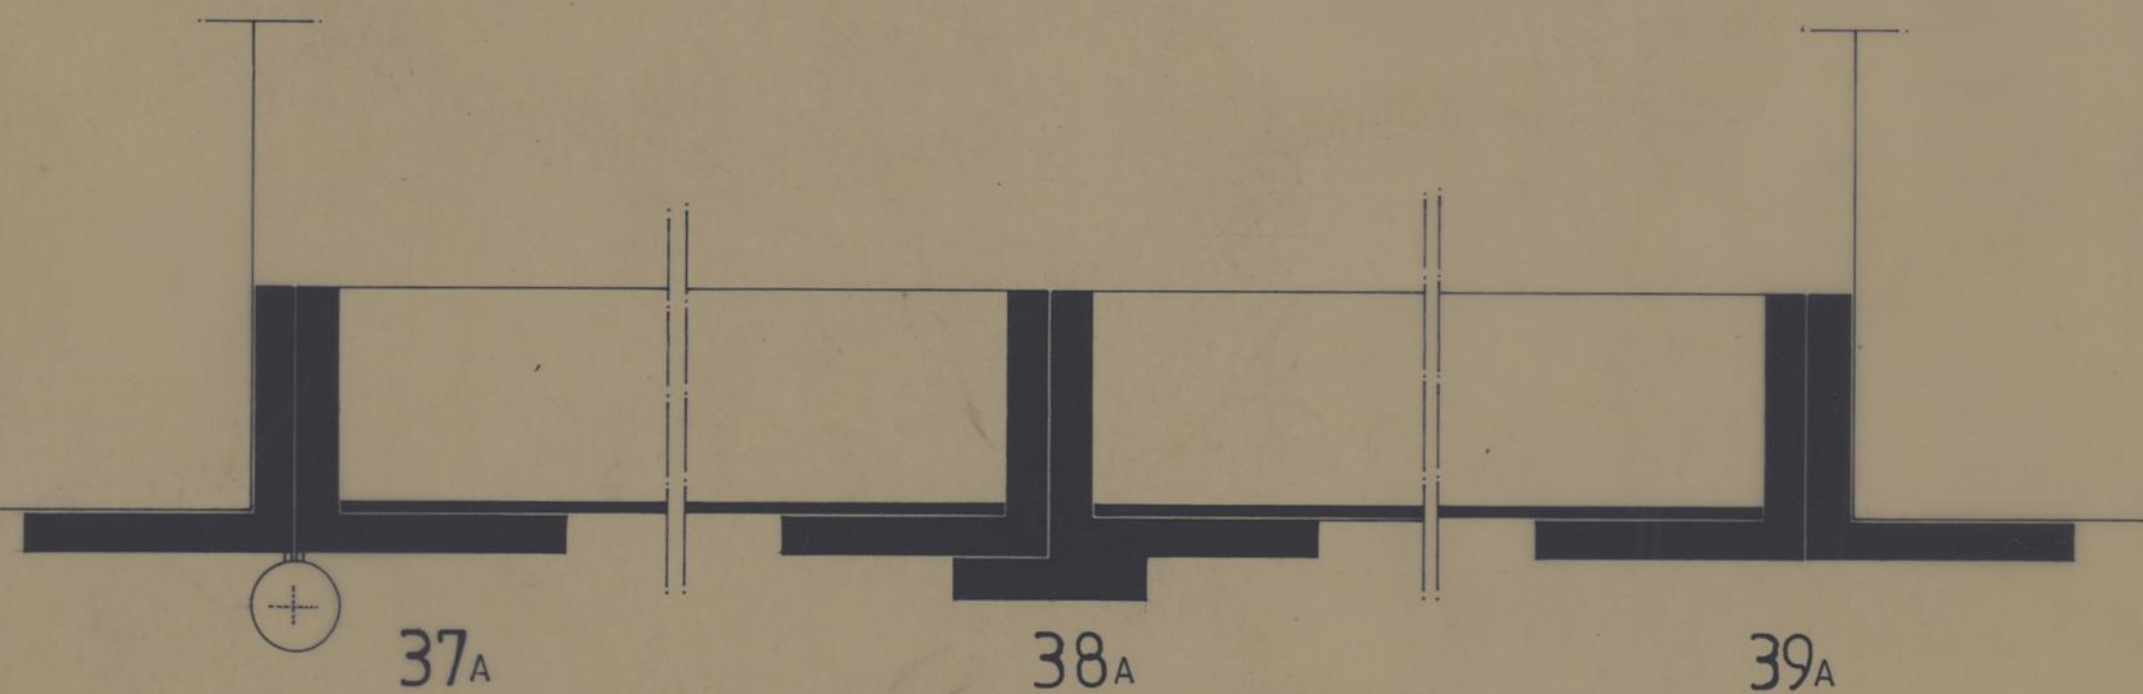


PORTAS DOS ARMÁRIOS DE QUADROS
ELÉCTRICOS NAS ENTRADAS DOS
BLOCOS T2 E T3




● REVISÃO — JUNHO 1993

processo 1/92	CMP GRUPO DE HABITAÇÕES SOCIAIS RUA DOS CHOUPOS PORTO	DESENHO N.º A28
PROJECTO DE EXECUÇÃO	PORMENORES	substituído
col. des.		substituído
		data 22/05/92
		escalas 1/50 T.N.
	RUA CARLOS MALHEIRO DIAS 326 TEL. 481174 • 481175 • 4200 PORTO	

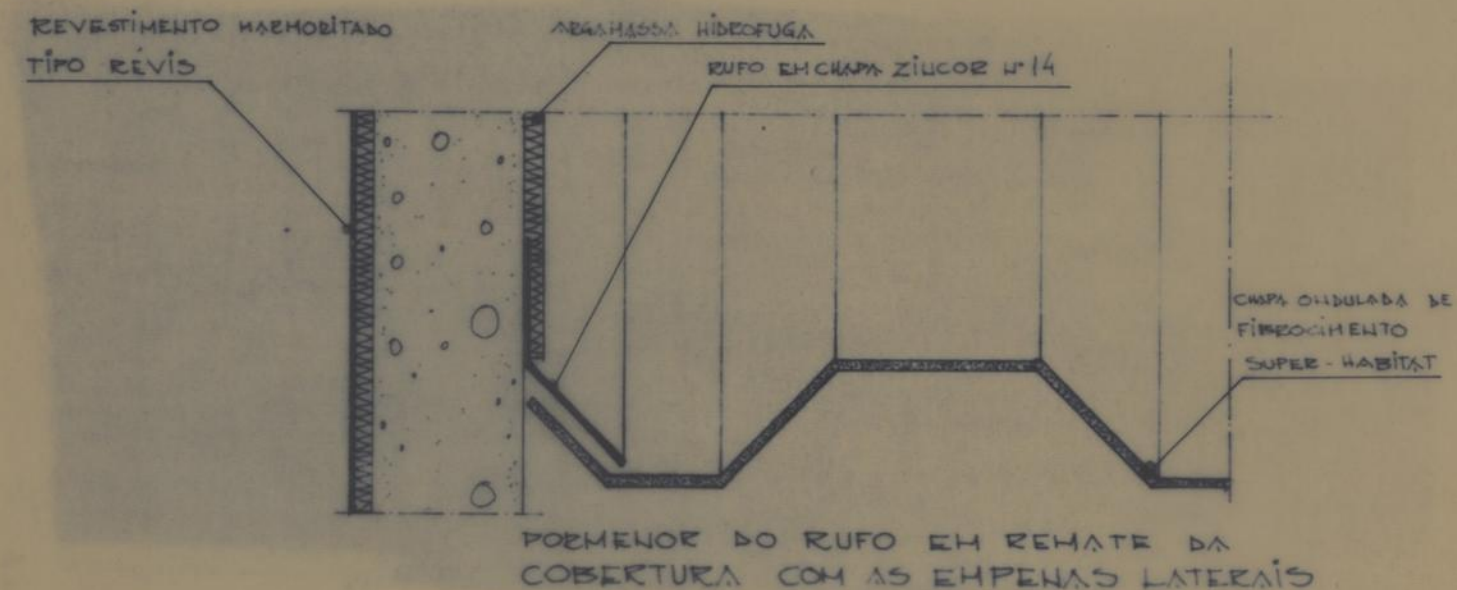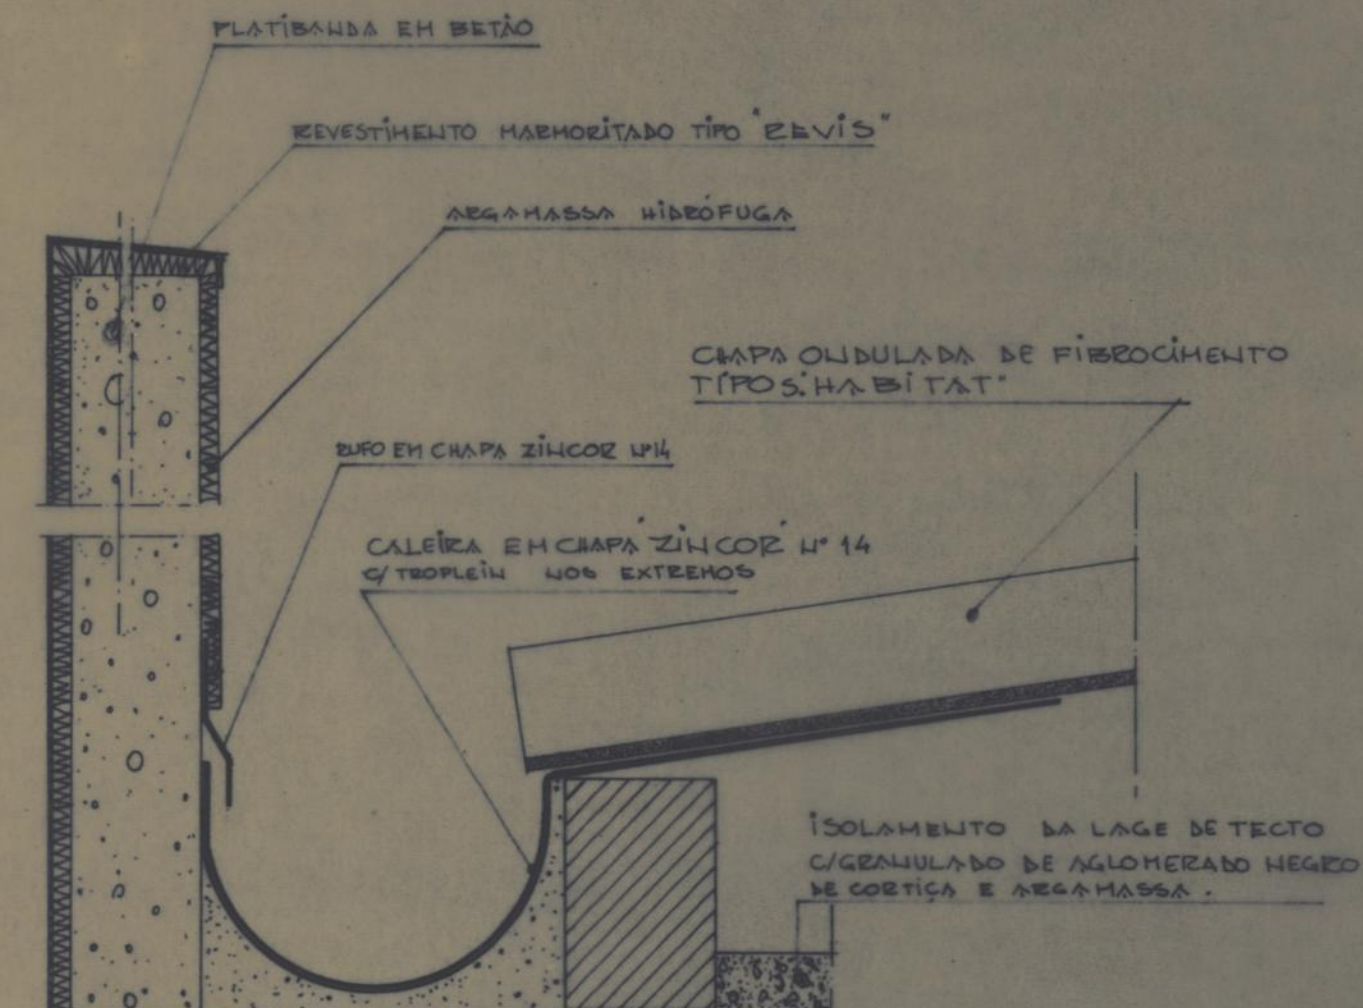

PLATIBANDA, CALEIRA E COBERTURA

NOTA: TODAS AS CALEIRAS TERÃO A INCLINAÇÃO NECESSÁRIA AO PERFEITO ESCOAMENTO DAS ÁGUAS PLUVIAIS

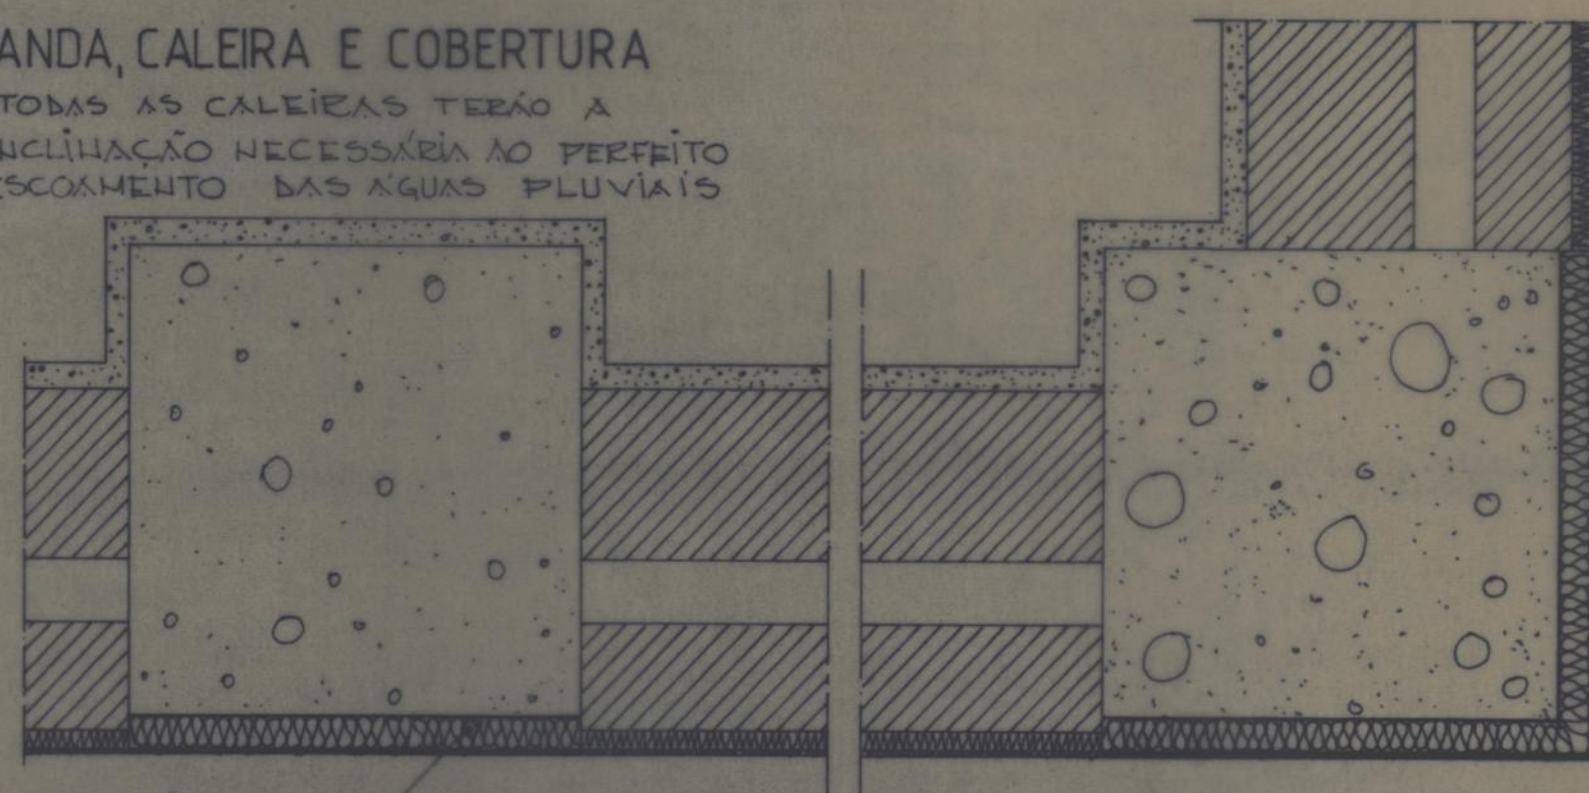

ADESAN CPS B

RETE 150 KB IMPREGNADA EM AMBAS AS FACES COM ADESAN CPS B









● REVISÃO — JUNHO 1993

processo	1/92	CMP	GRUPO DE HABITAÇÕES SOCIAIS RUA DOS CHOUPOS PORTO	DESENHO N.º A29
PROJECTO DE EXECUÇÃO			PORMENORES	substitui
col.				substituído
des.				data 92/05/
			CORTES PELAS FACHADAS	escalas 1/5
MÁRCIO FREITAS			RUA CARLOS MALHEIRO DIAS, 326	
ARQUITECTO			TEL. 481114 • 481115 • 4200	PORTO


0,07 0,04 0,11
0,25
PAREDE DUPLA EM TIJOLO
VASADO C/ CAIXA DE AR

ENVOLVIMENTO DA ESTRUTURA RESISTENTE
C/ STYROFOAM IB DE 20 MM DE ESPESURA

CONSTITUIÇÃO DE PAREDES EXTERIORES E ENVOLVIMENTO DA ESTRUTURA

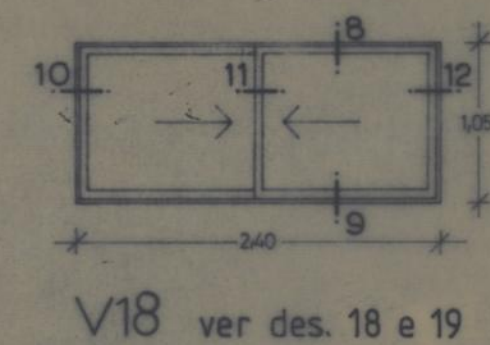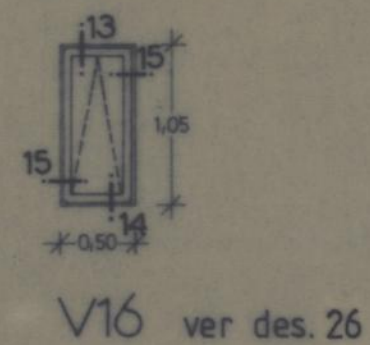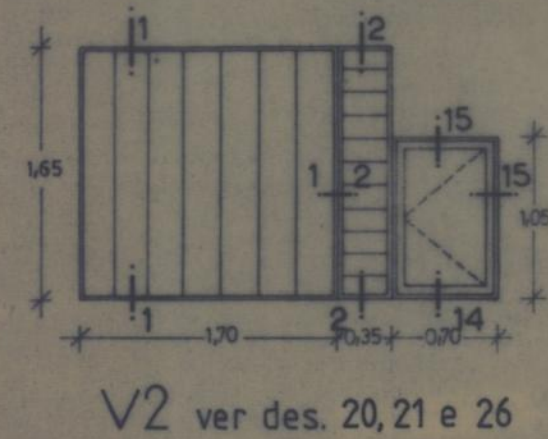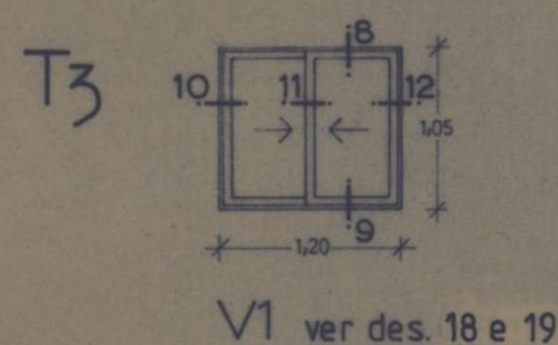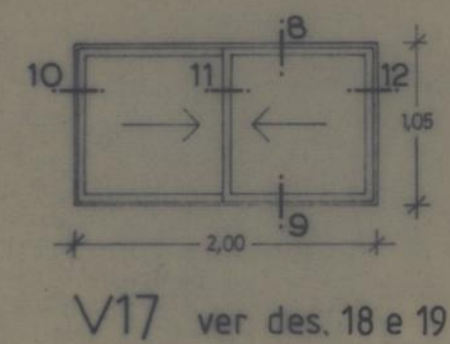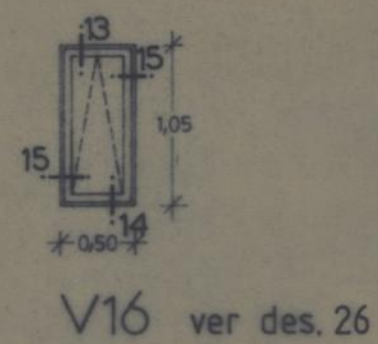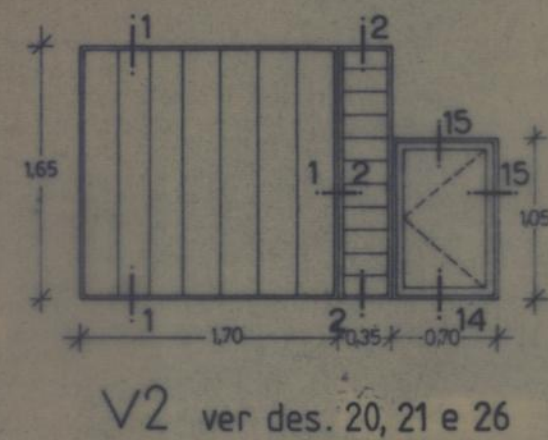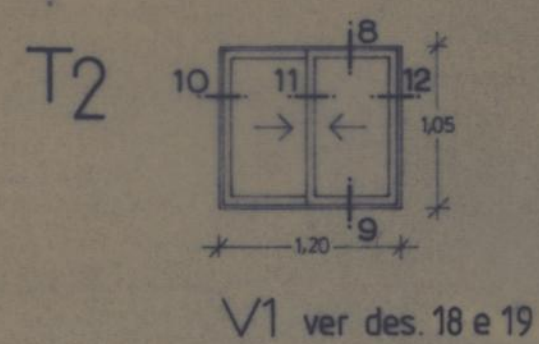

processo	1/92	CMP	GRUPO DE HABITAÇÕES SOCIAIS RUA DOS CHOUPOS PORTO	DESENHO N.º
PROJECTO DE EXECUÇÃO				A33
col.		T2 E T3	ALCADOS	substitui
des.				substituído
				data
				92/05/
				escalas
				1/50
RUA CARLOS MALHEIRO DIAS, 326 TEL. 481114 • 481115 • 4200 PORTO				

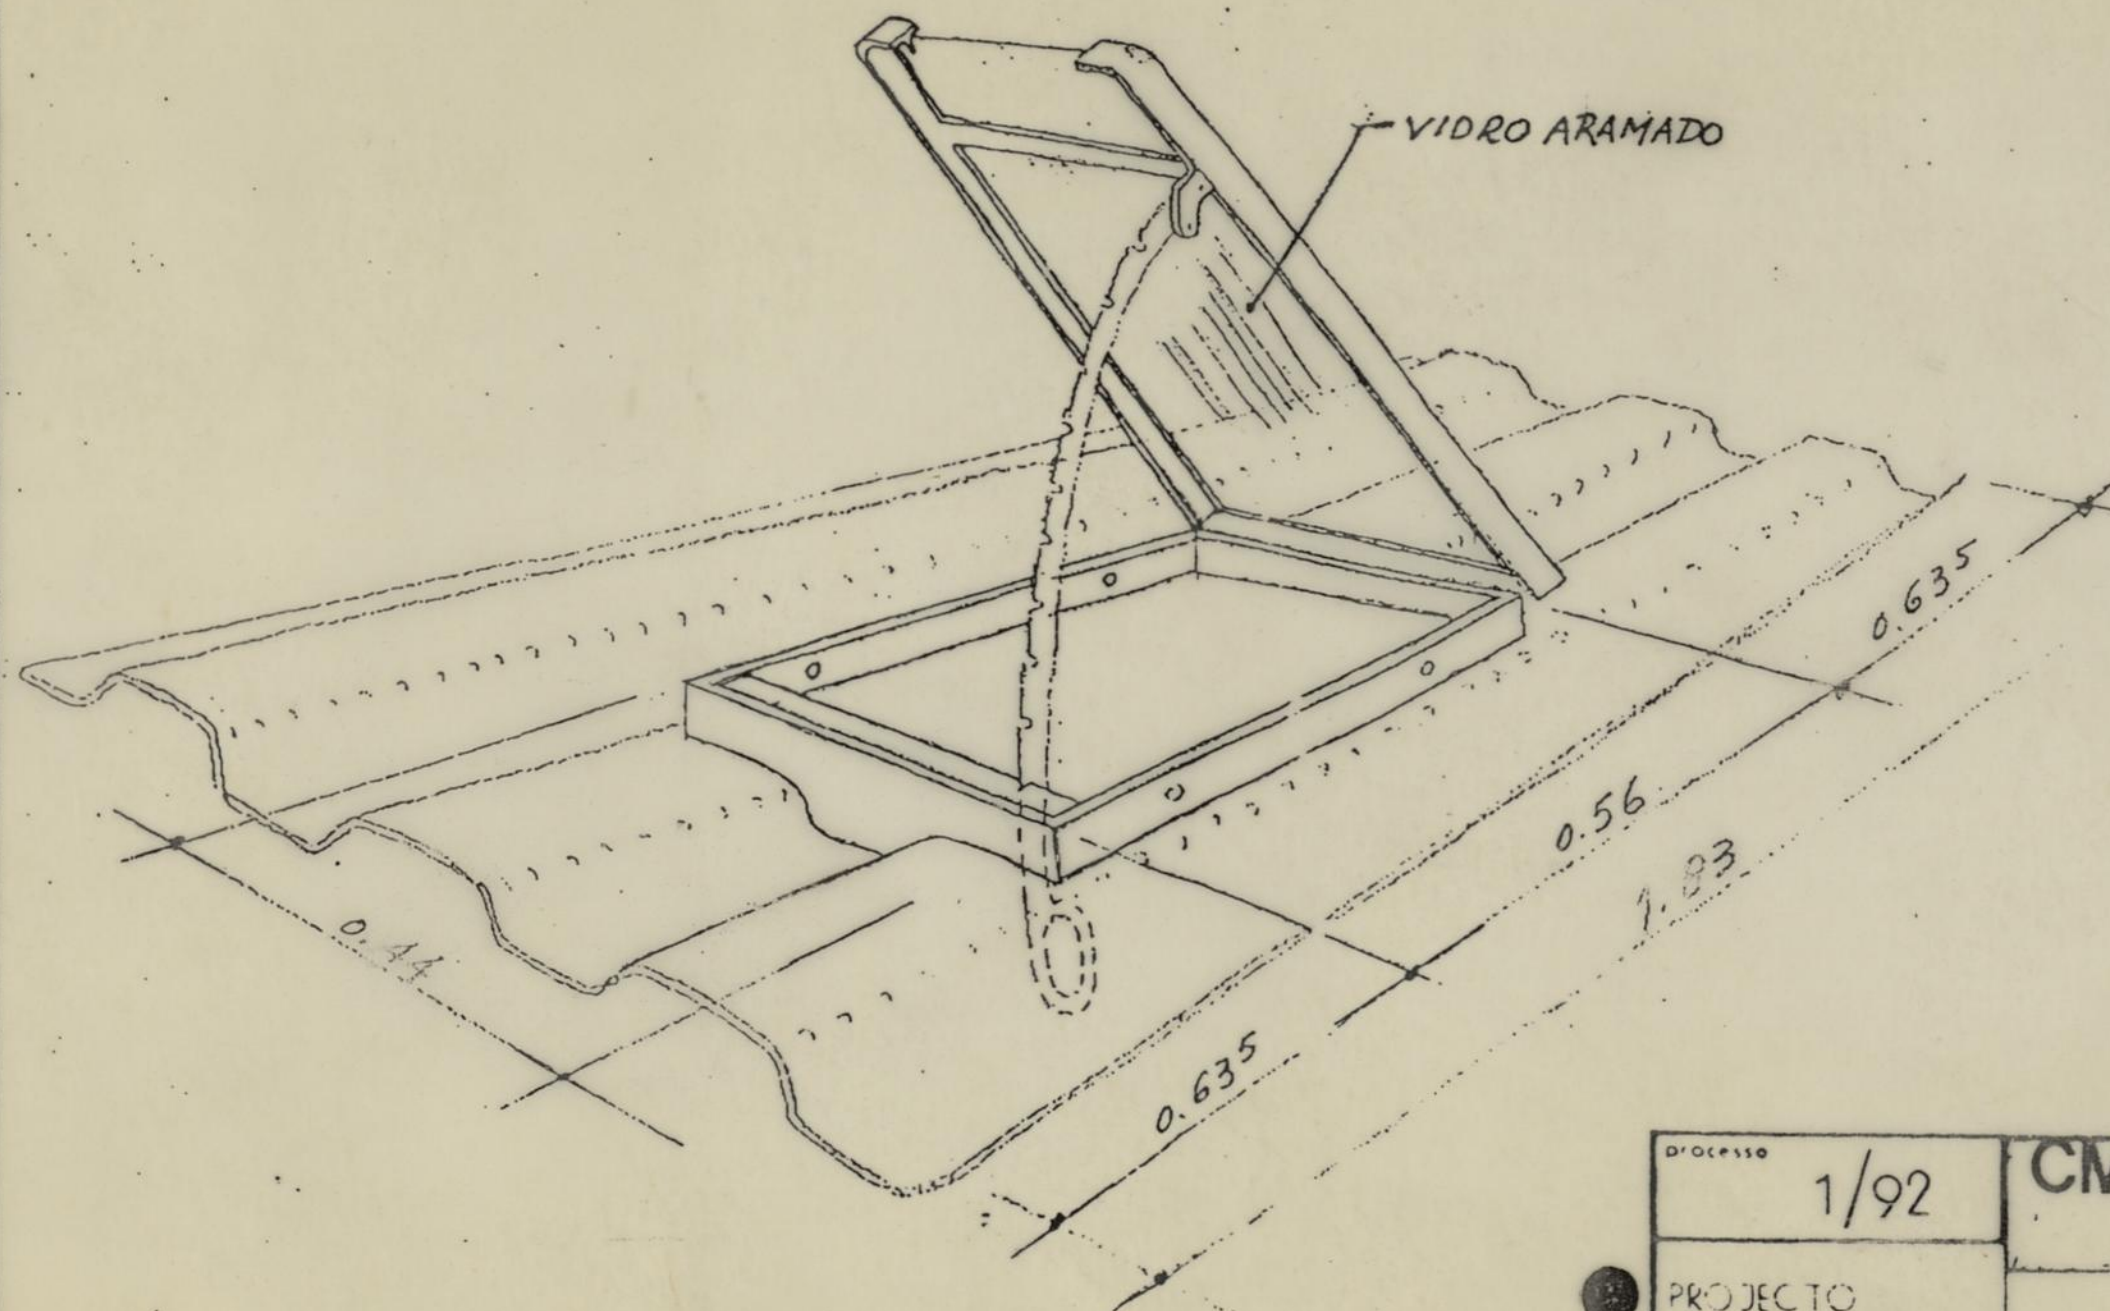

PROCESSO	1/92	CMP	GRUPO DE HABITAÇÕES SOCIAIS RUA DOS CHOUPOS PORTO	DESENHO N.º A34
PROJECTO DE EXECUÇÃO			PORMENORES ACESSO À COBERTURA CLARABÓIA E CAIXILHO DE FERRO BASCULANTE	substitui substituído
col				data 08/05/95
des		T2 E T3		escalas
		RUA CARLOS MALHEIRO DIAS, 326 TEL. 481114 • 481115 • 4200 PORTO		

