




2. Quocis

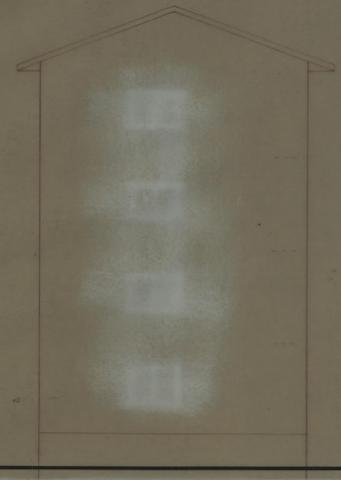


ALÇADO LAT. DIREITO

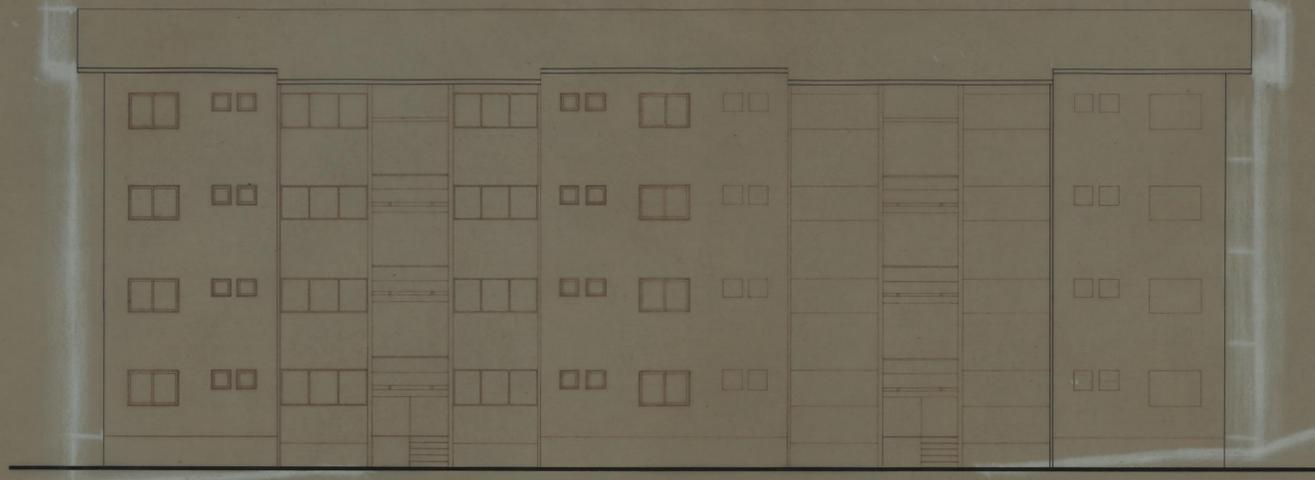

ALÇADO ANTERIOR

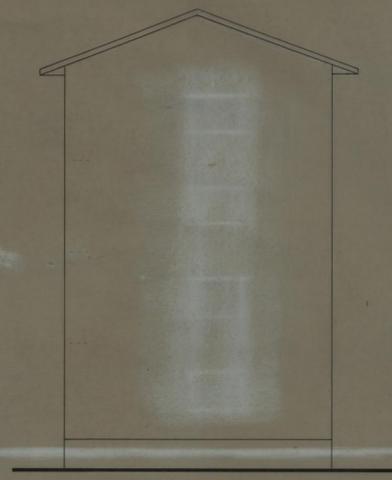


ALÇADO LAT. ESQUERDO

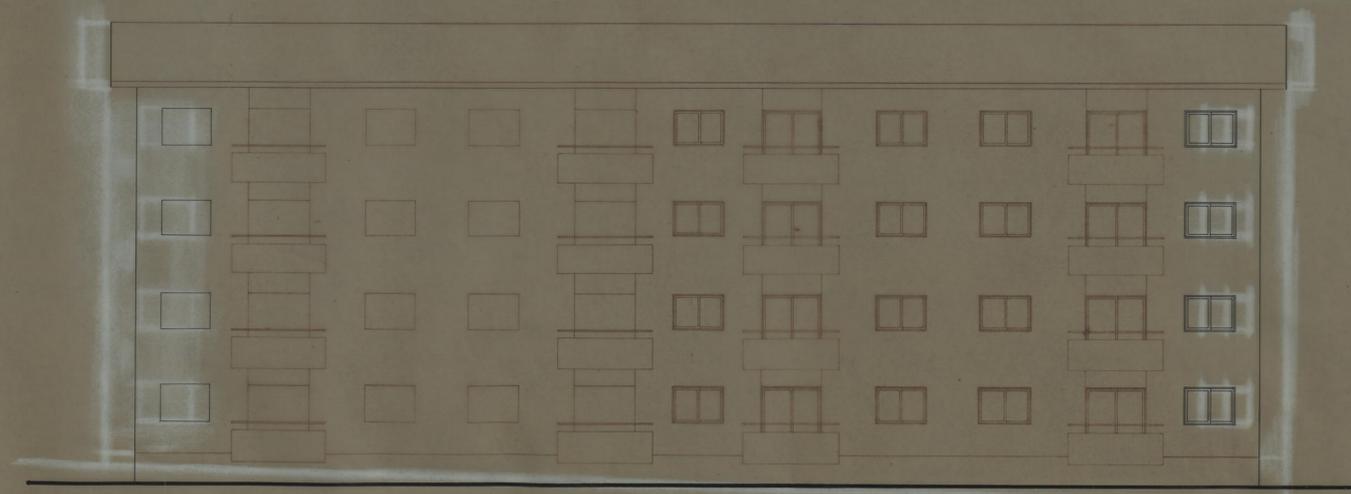


ALÇADO POSTERIOR

PROJECTO PARA A ASSOCIAÇÃO DE MORADORES DA ZONA DE CAMPO ALEGRE BAIRRO DE GUERRA JUNQUEIRO		CAMARA MUNICIPAL DO PORTO DIRECÇÃO DOS SERVIÇOS DE HABITAÇÃO	
ARQUITECTURA		REPARTIÇÃO DE CONSTRUÇÃO DE CASAS	
ALÇADOS DO EDIFÍCIO 1		DESENHO N.º	4
O ENG. CHEFE		ESCALAS	1 / 100
DESENHOU	<i>[Signature]</i>	ANULADO	
PROBECTOU		SUBSTITUÍDO	
		DATA NOVEMBRO DE 1977	


#DIF 506

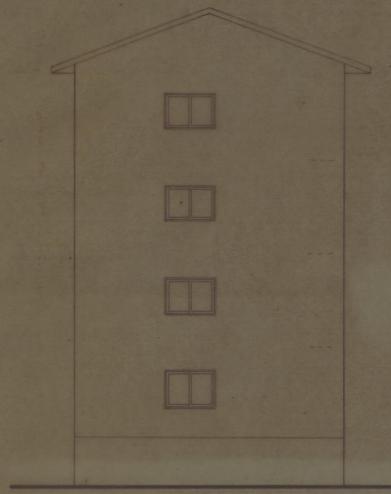


ALÇADO LAT. DIREITO

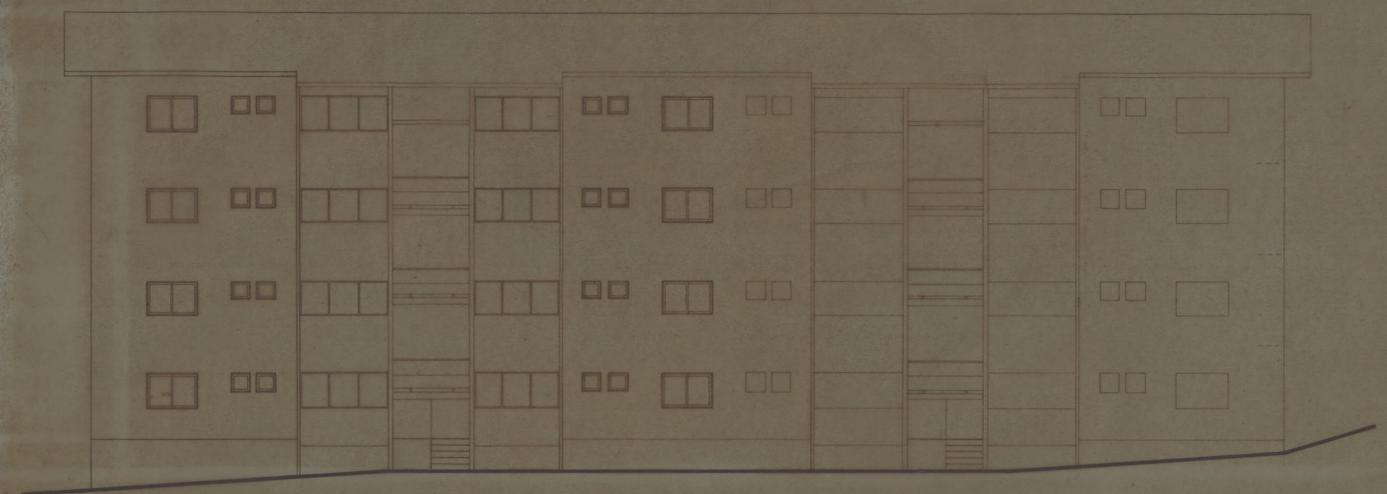

ALÇADO ANTERIOR

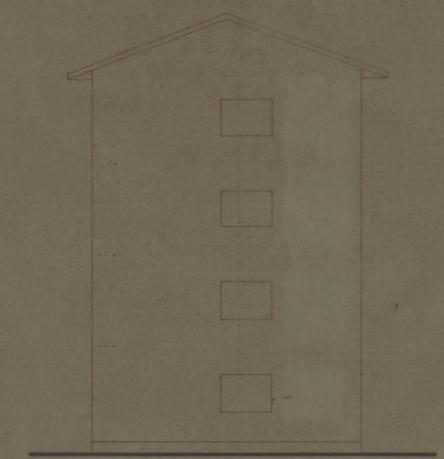


ALÇADO LAT. ESQUERDO

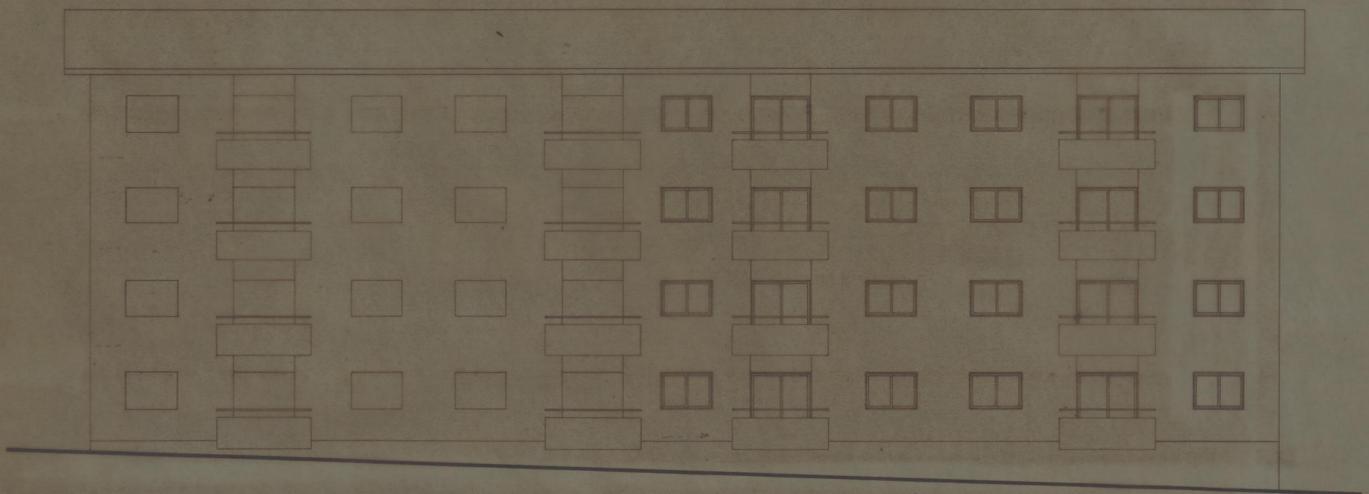


ALÇADO POSTERIOR


PROJECTO PARA A ASSOCIAÇÃO DE MORADORES DA ZONA DE CAMPO ALEGRE BAIRRO DE GUERRA JUNQUEIRO ARQUITECTURA		CAMARA MUNICIPAL DO PORTO DIRECÇÃO DOS SERVIÇOS DE HABITAÇÃO <small>REPARTIÇÃO DE CONSTRUÇÃO DE CASAS</small>
ALÇADOS DO EDIFÍCIO 2		DESENHO N.º 6 ESCALAS 1 / 100
O ENG. CHEFE	DESENHISTA <i>[Signature]</i>	ANULADO SUBSTITUÍDO DATA NOVEMBRO DE 1977

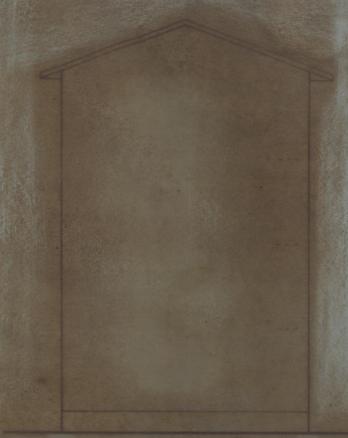


ALÇADO LAT. DIREITO

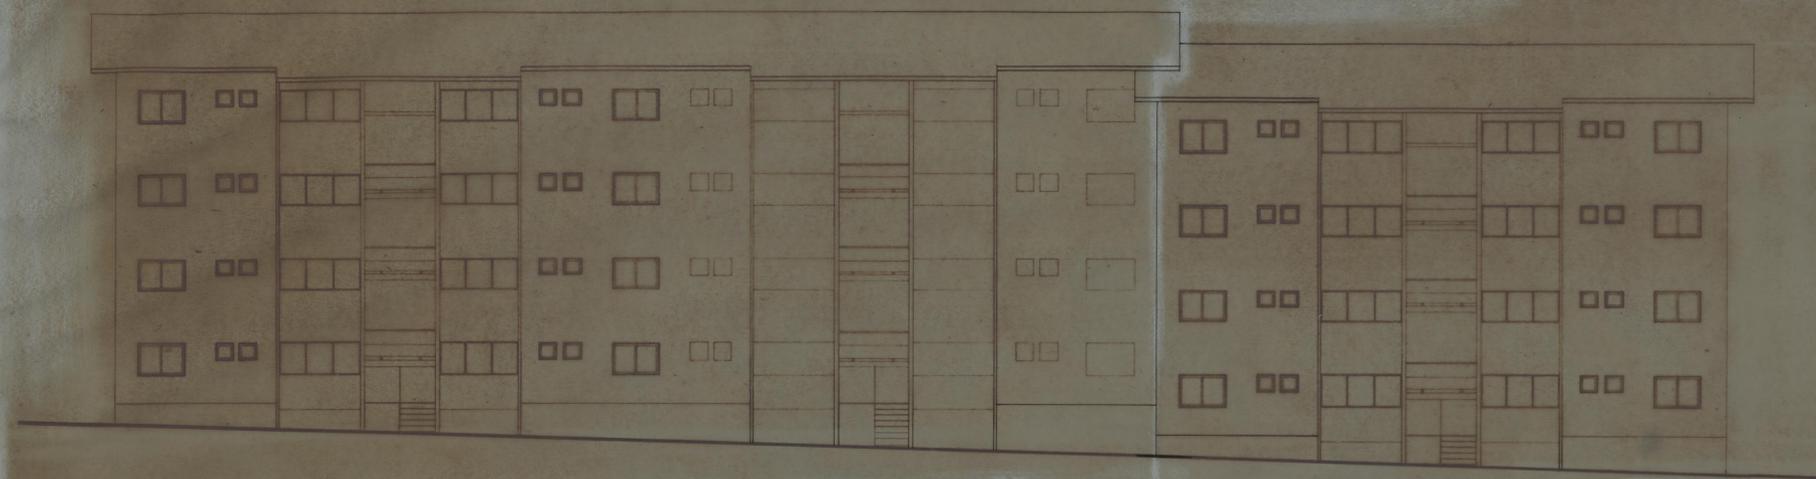

ALÇADO ANTERIOR


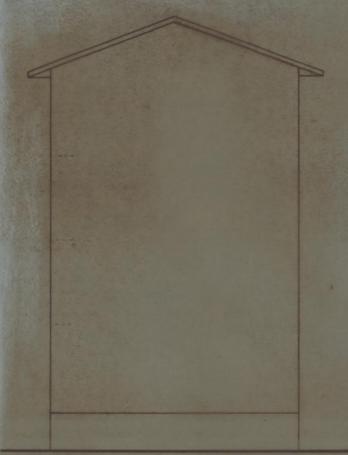


ALÇADO LAT. ESQUERDO

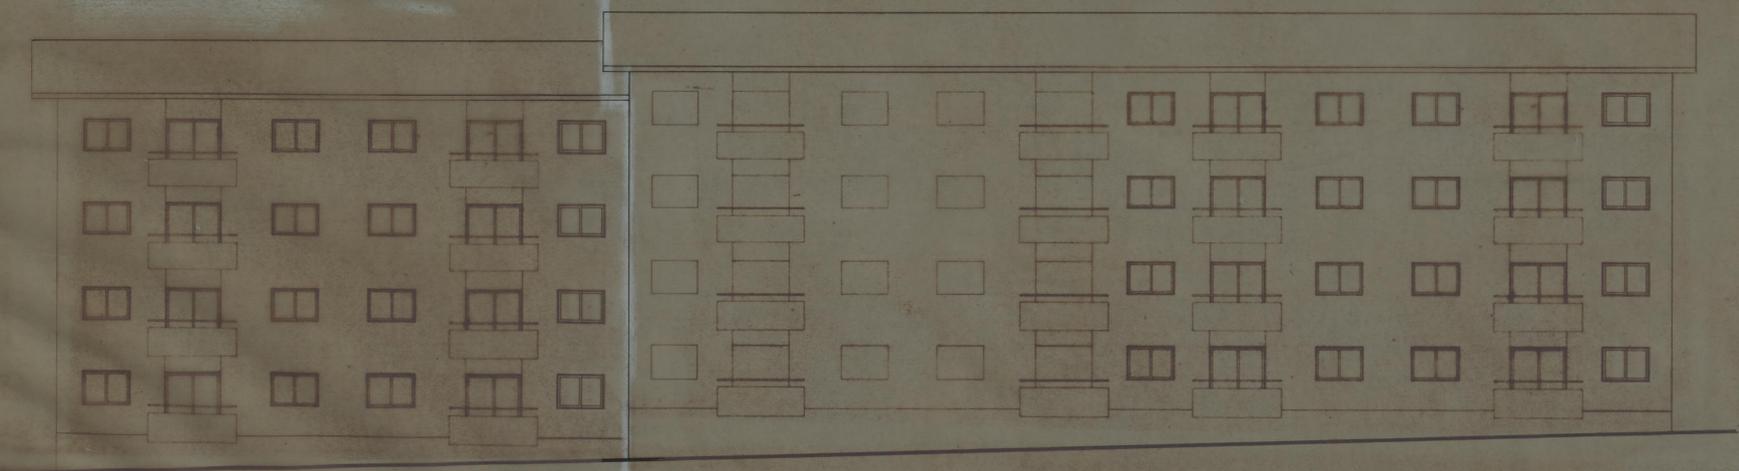

ALÇADO POSTERIOR

PROJECTO PARA A ASSOCIAÇÃO DE MORADORES DA ZONA DE CAMPO ALEGRE BAIRRO DE GUERRA JUNQUEIRO ARQUITECTURA		CAMARA MUNICIPAL DO PORTO DIRECÇÃO DOS SERVIÇOS DE HABITAÇÃO REPARTIÇÃO DE COORDENAÇÃO DE CASAS
ALÇADOS DO EDIFÍCIO 3		DESENHO N.º 8 ESCALAS 1 / 100
O ENG. CHEFE DESENHADA PROJECTADA	<i>João de Sá</i> PROJECTADA	ANULADO SUBSTITUÍDO DATA NOVEMBRO DE 1977

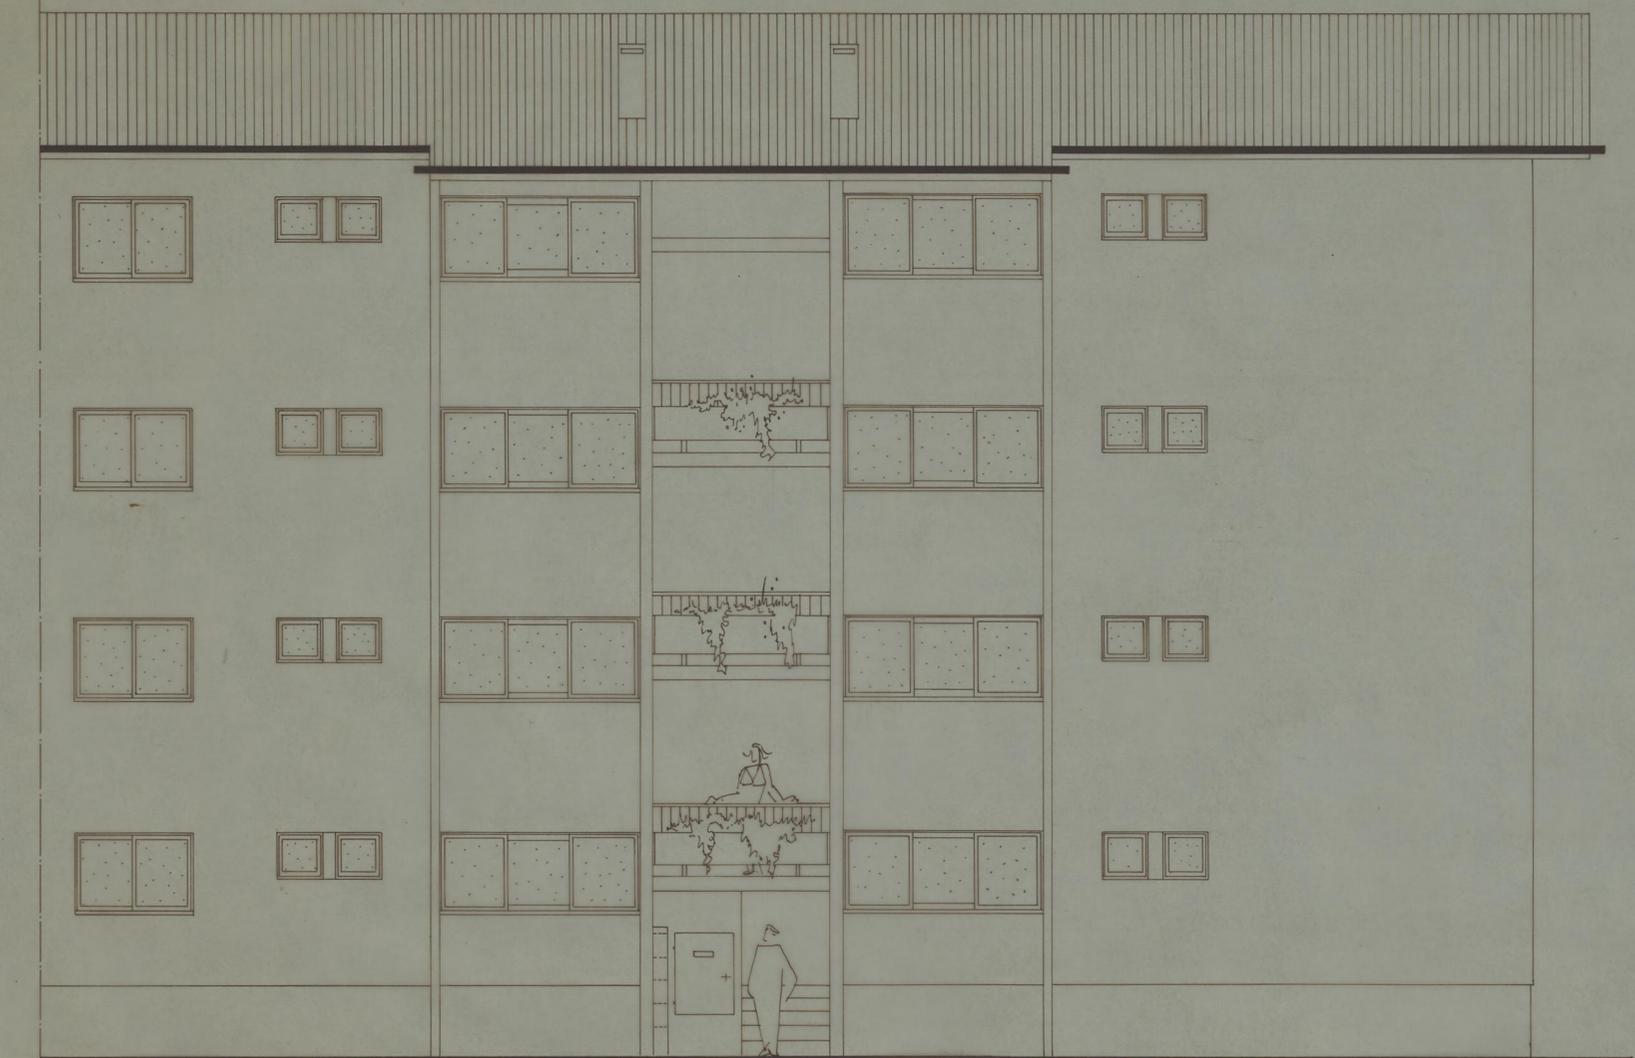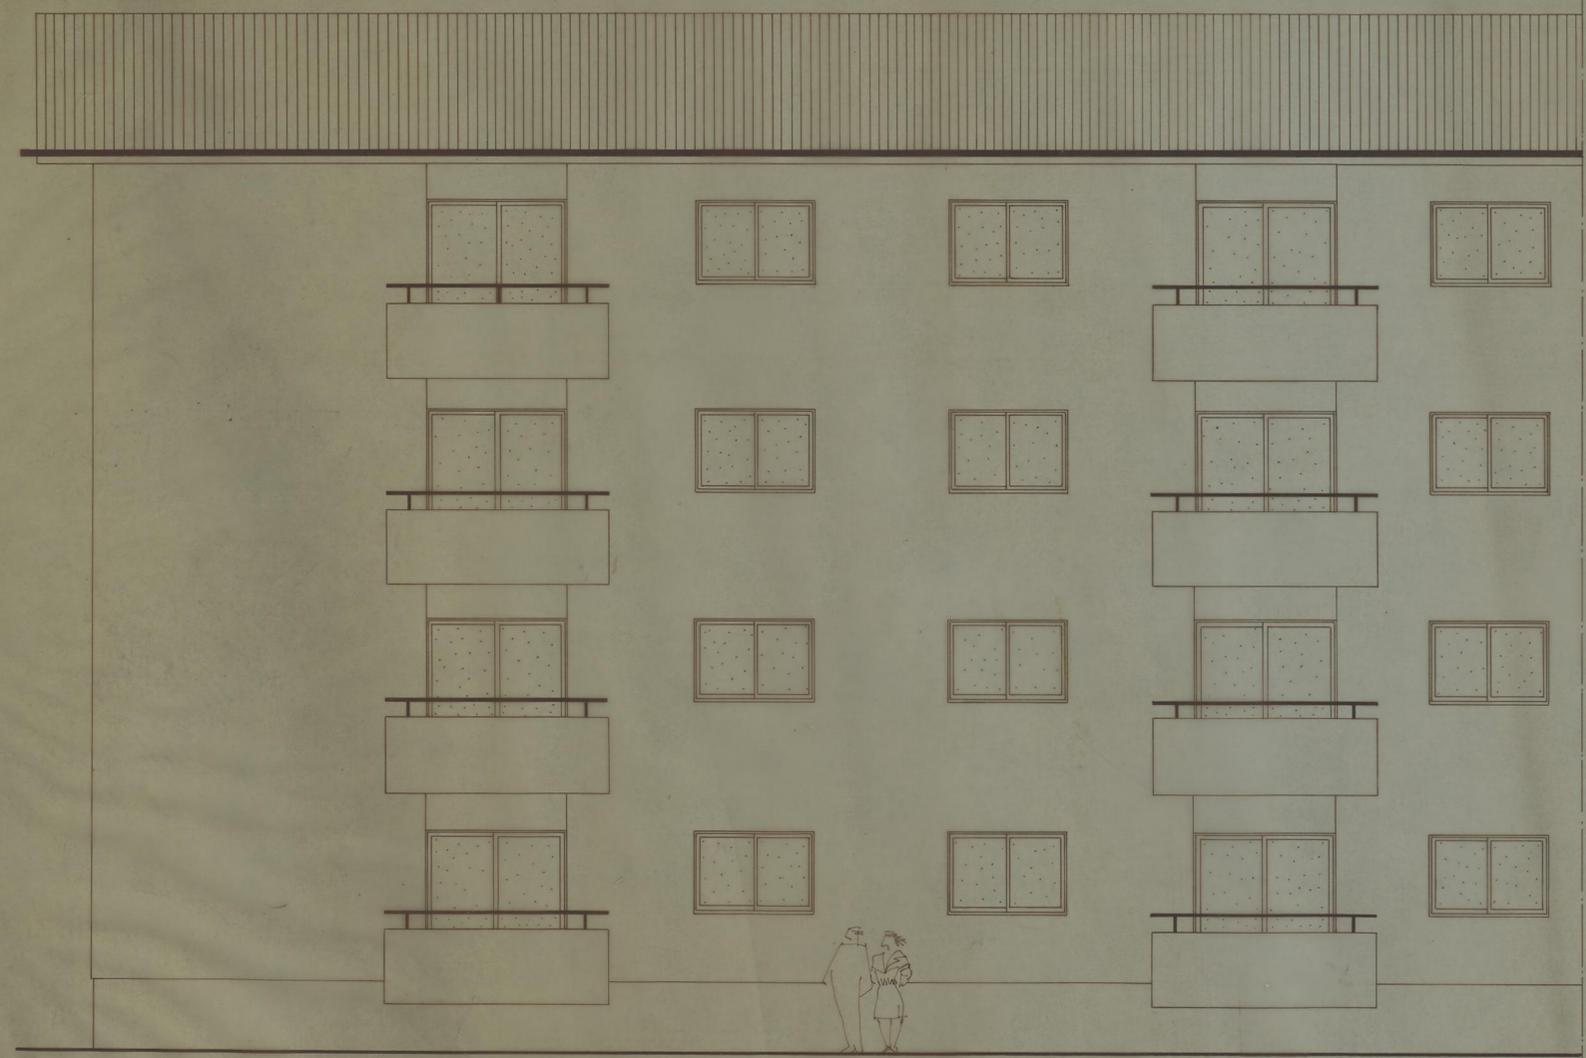

PROJECTO PARA A ASSOCIAÇÃO DE MORADORES DA ZONA DE CAMPO ALEGRE BAIRRO DE GUERRA JUNQUEIRO ARQUITECTURA		CAMARA MUNICIPAL DO PORTO DIRECÇÃO DOS SERVIÇOS DE HABITAÇÃO REPARTIÇÃO DE CONSTRUÇÃO DE CASAS
ALÇADOS PARCIAIS (Anterior e Posterior)		DESENHO N.º 3
ESCALAS 1:50		ANULADO SUBSTITUÍDO
O ENG. CHEFE. <i>Fulvius</i>	DESENHOU. <i>Leonor Passos e Silva</i>	DATA SETEMBRO DE 1977