




ALÇADO POENTE

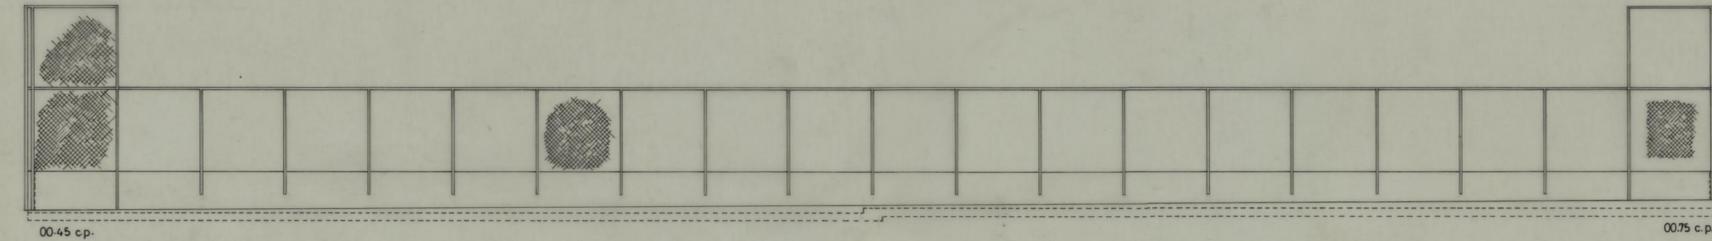


ALÇADO NASCENTE

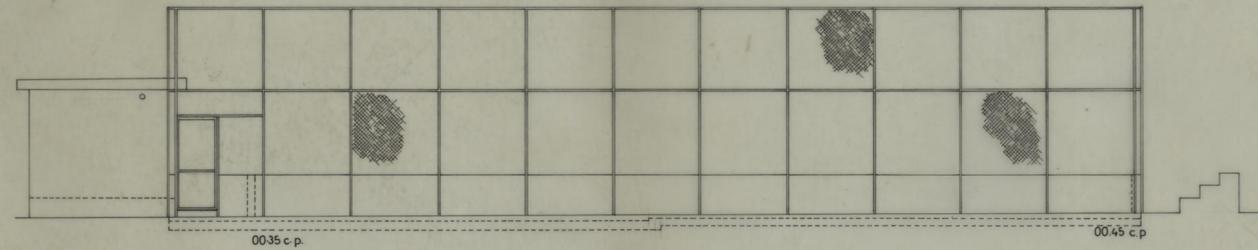

ALÇADO SUL

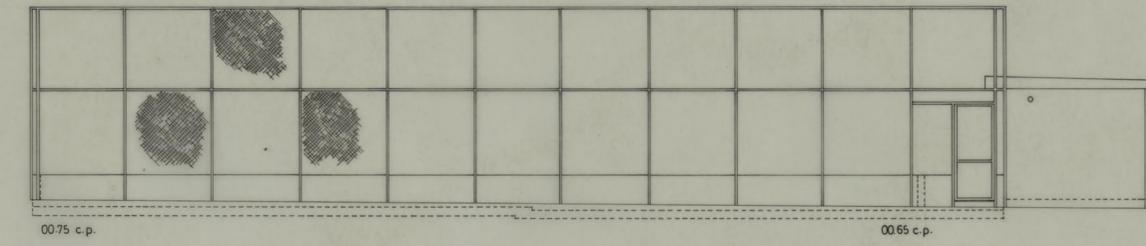

ALÇADO NORTE

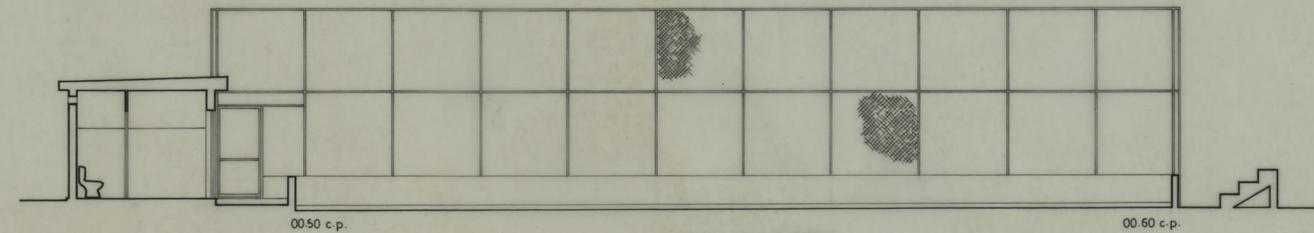

CORTE TRANSVERSAL

CAMPO DE JOGOS E BALNEÁRIO PARA A ASSOCIAÇÃO DE MORADORES DE CAMPO ALEGRE (RUA DE GUERRA JUNQUEIRO)		CAMARA MUNICIPAL DO PORTO	
ARQUITECTURA		DIRECÇÃO DOS SERVIÇOS DE OBRAS D. - C. - C.	
ALCADOS E CORTE		DESENHO N.º	
O CHEFE,		DESENHOU,	ANULADO
		PROJECTOU,	SUBSTITUÍDO
			DATA 1991 JULHO