


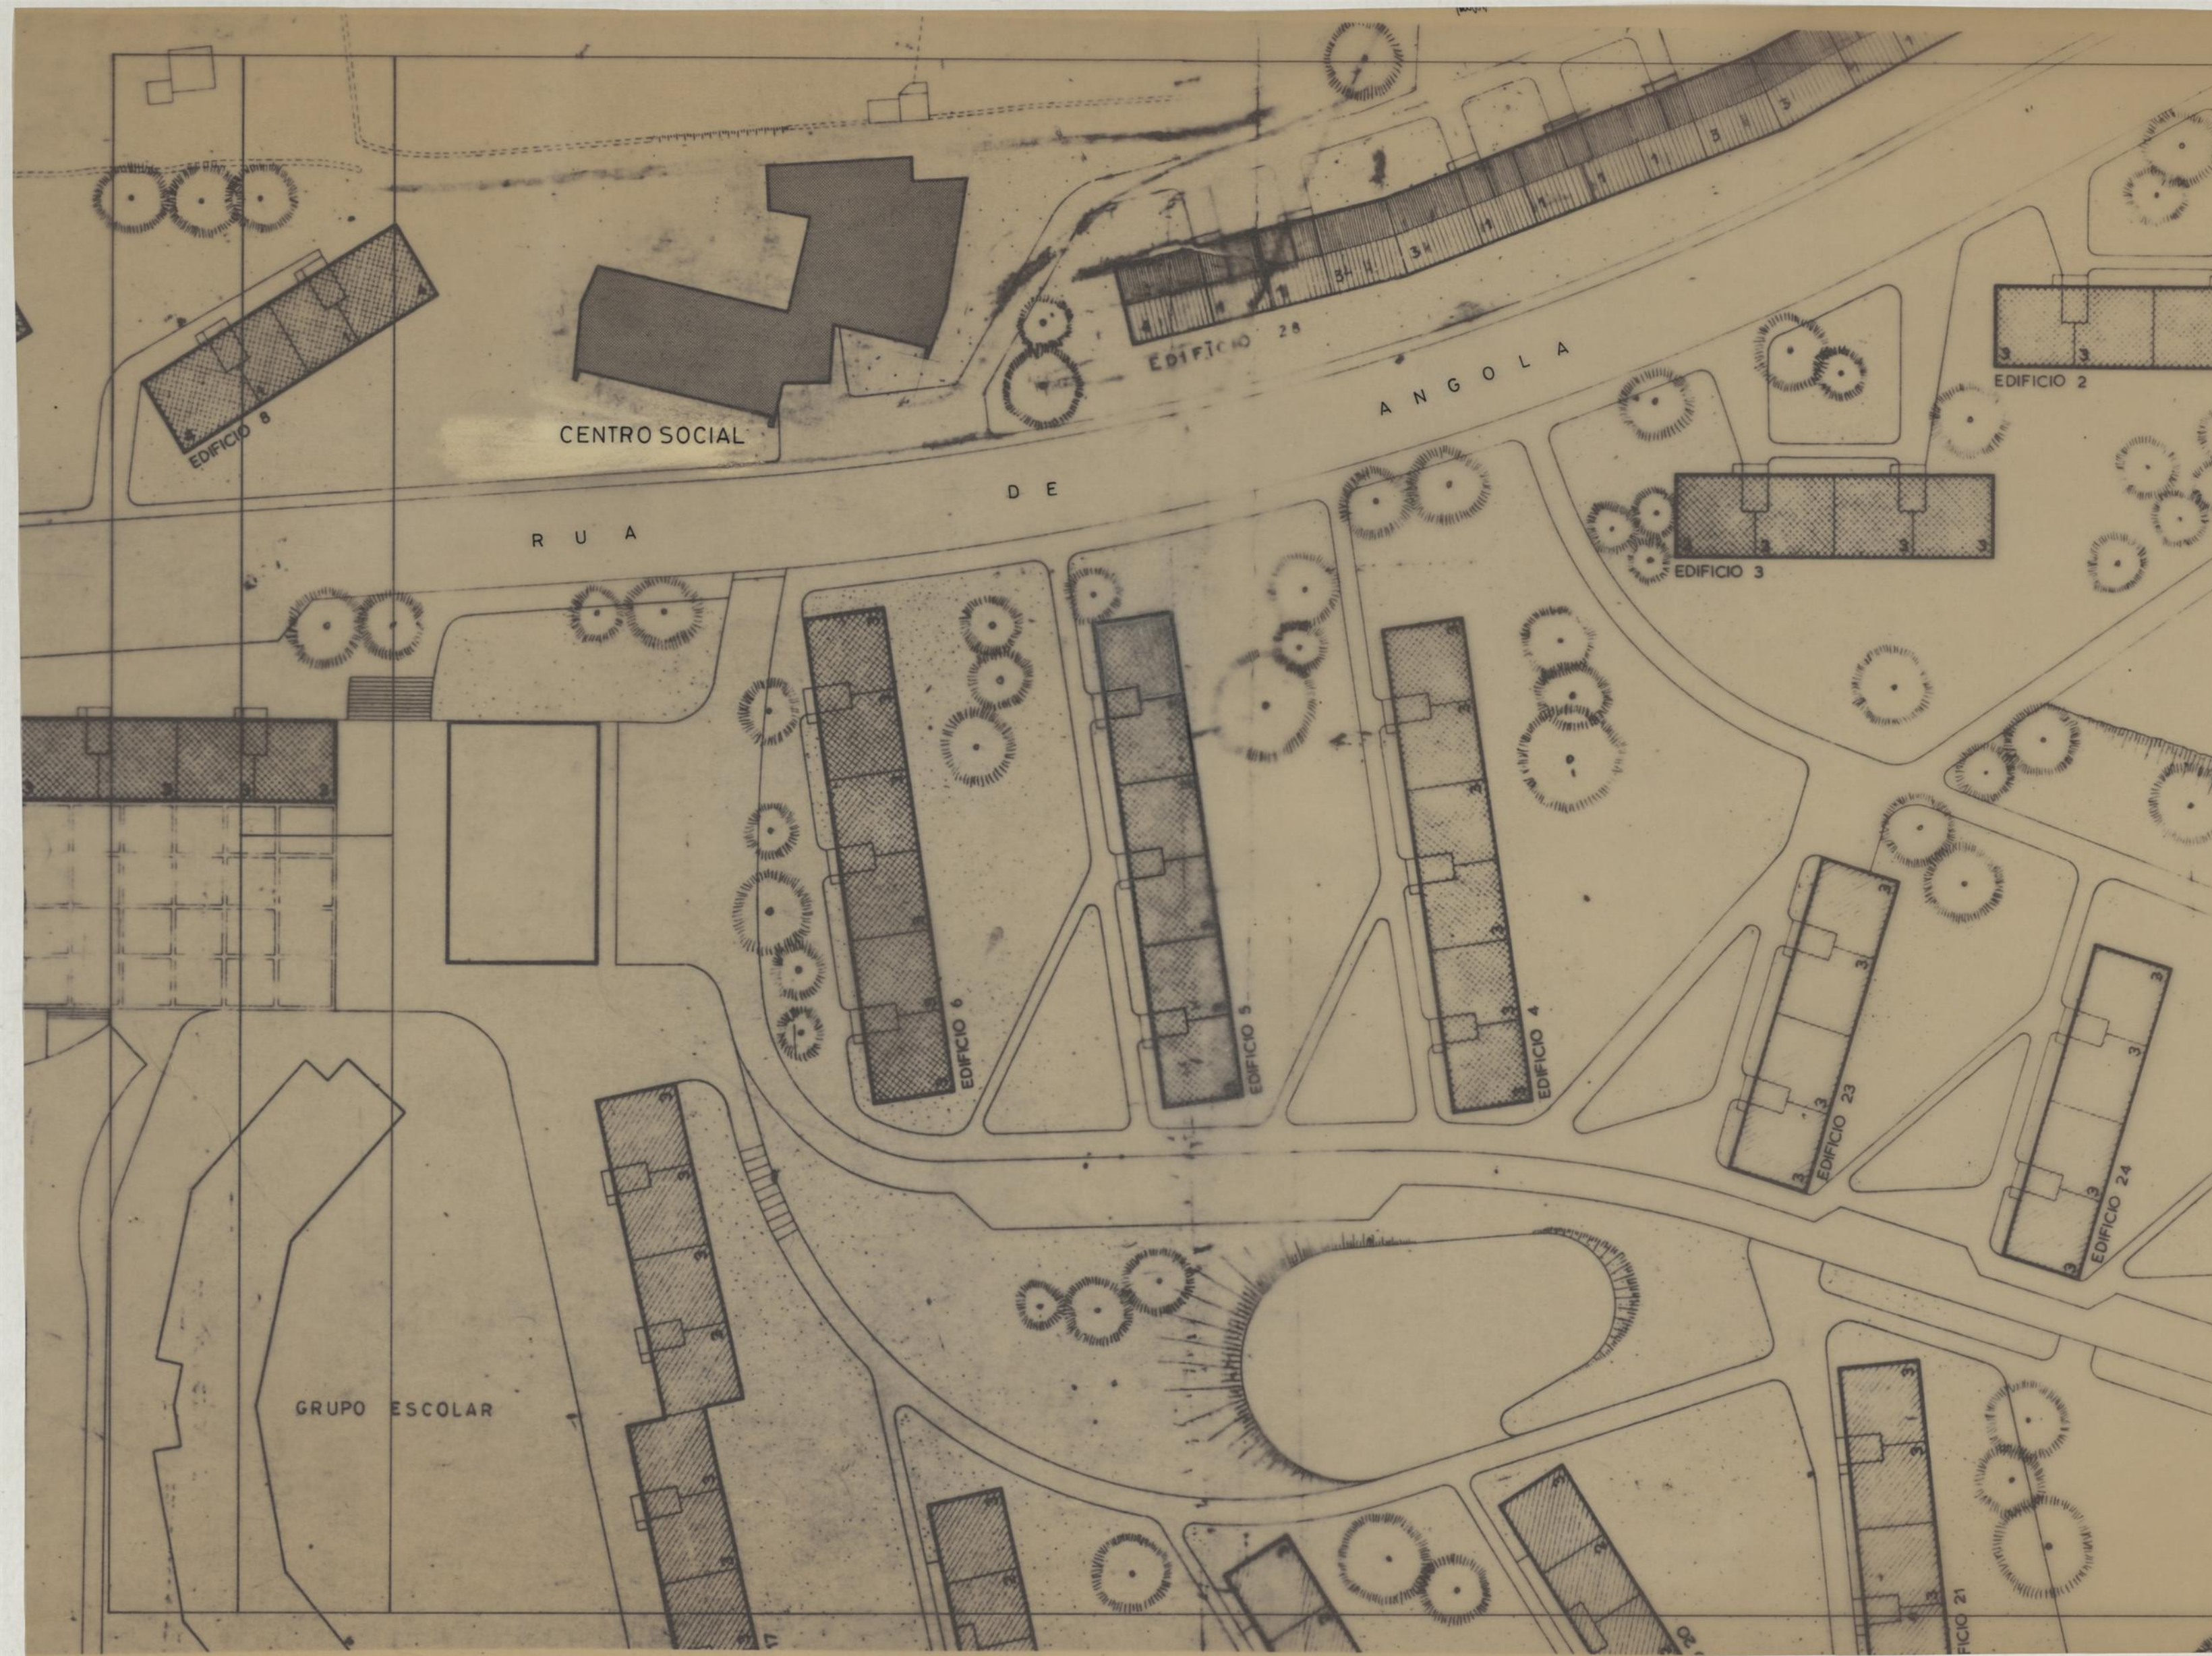


CENTRO SOCIAL FONTE DA MOURA REMODELAÇÃO		CAMARA MUNICIPAL DO PORTO	
TOPOGRAFIA		D.M.E.S.G. / D.M.C.C.E D. M. C.	
PLANTA DE LOCALIZAÇÃO		DESENHO N.º	1 1
		ESCALAS	1 / 500
O CHEFE	DESENHOU	ANULADO	
<i>[Signature]</i>	<i>[Signature]</i>	SUBSTITUIDO	
	PROJECTOU	DATA	OUTUBRO 1995
	<i>[Signature]</i>		

[Handwritten notes] D.M.E.S.G. / D.M.C.C.E

Pavimentação em
betonilha esquadrelada

Cabina para o gás

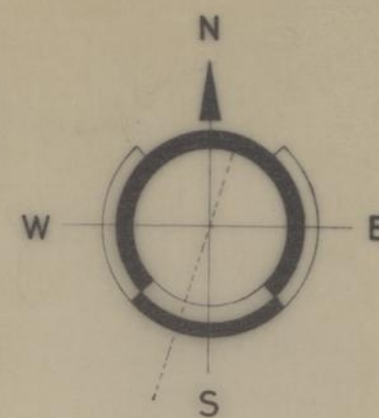

Esc. 1:200

CENTRO SOCIAL FONTE DA MOURA
REMODELAÇÃO

ARQUITECTURA

PLANTA DE TRABALHO
ARRANJOS EXTERIORES

O CHEFE

DESENHO

PROJECTOU

CAMARA MUNICIPAL
DO PORTO

D. M. E. S. G. / D. M. C. C. E.

D. M. C.

DESENHO N.º

2


ESCALAS

1:200

ANULADO

SUBSTITUÍDO


DATA OUTUBRO 1995

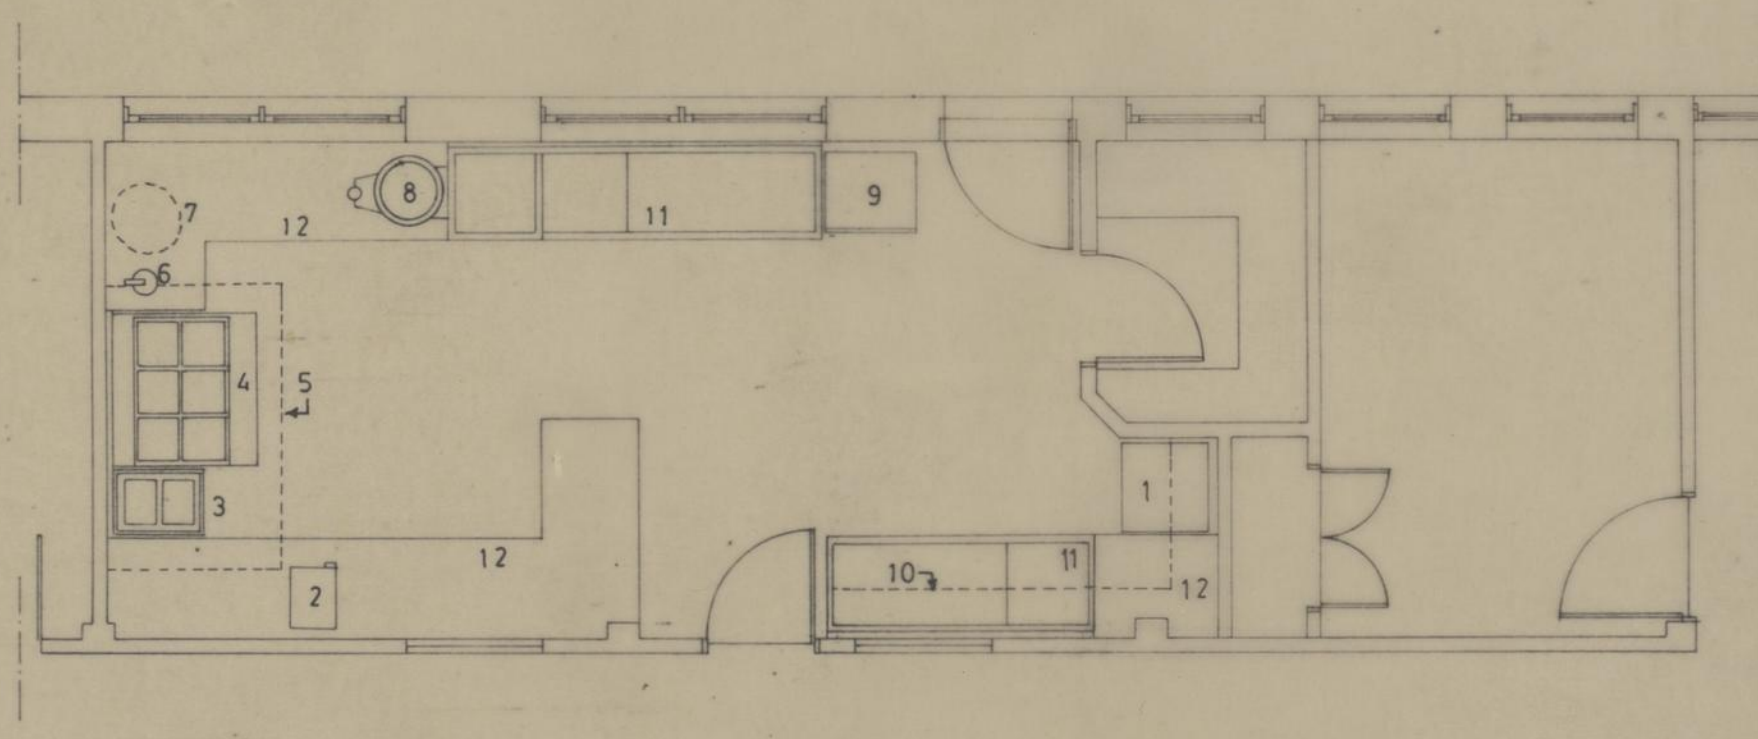

LEGENDA

- 1 — Máquina de lavar louça
- 2 — Máquina universal de cozinha
- 3 — Fritadeira
- 4 — Fogão
- 5 — Apanha fumos/ventilador de cobertura
- 6 — Haste misturadora
- 7 — Termoacumulador
- 8 — Máquina de descascar batatas
- 9 — Frigorífico
- 10 — Armários superiores
- 11 — Bancadas
- 12 — Mesas de trabalho


CENTRO SOCIAL FONTE DA MOURA REMODELAÇÃO		CAMARA MUNICIPAL DO PORTO	
ARQUITECTURA		D.M.E.S./D.M.C.C.E. D. M. C.	
EQUIPAMENTO DA COZINHA SITUAÇÃO ACTUAL		DESENHO N.	3
		ESCALAS	1:50
○ CHEFE.	DESENHOU.	ANULADO	
<i>Henrique</i>	<i>Henrique</i>	SUBSTITUÍDO	
	PROJECTOU.	DATA OUTUBRO 1995	
	<i>Henrique</i>		

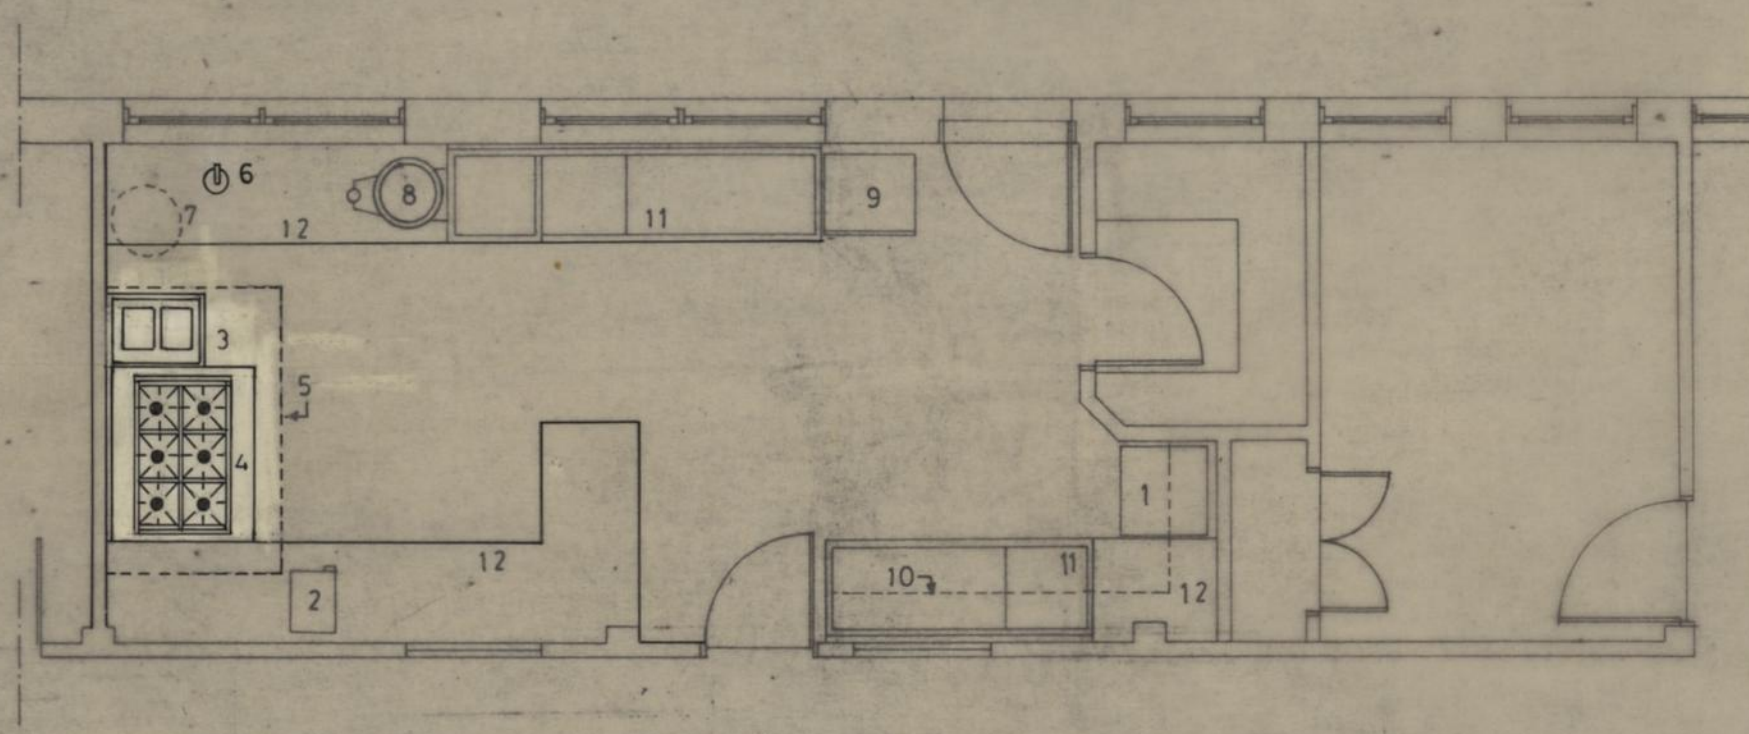


LEGENDA

- 1 — Máquina de lavar louça
- 2 — Máquina universal de cozinha
- 3 — Fritadeira (Nova localização).
- 4 — Fogão a gás a fornecer (Nova localização).
- 5 — Apanha fumos/ventilador de cobertura
- 6 — Haste misturadora
- 7 — Termoacumulador.
- 8 — Máquina de descascar batatas
- 9 — Frigorífico
- 10 — Armários superiores
- 11 — Bancadas
- 12 — Mesas de trabalho


CENTRO SOCIAL FONTE DA MOURA REMODELAÇÃO		CAMARA MUNICIPAL DO PORTO	
ARQUITECTURA		D. M. E. S. G. / D. M. C. C. E. D. M. C.	
EQUIPAMENTO DA COZINHA SOLUÇÃO PROPOSTA		DESENHO N.	4
		ESCALAS	1:50
O. CHEFE.	DESENHOU.	ANULADO	
<i>[Signature]</i>	<i>[Signature]</i>	SUBSTITUÍDO	
	PROJECTOU.	DATA	OUTUBRO 1995
	<i>[Signature]</i>		

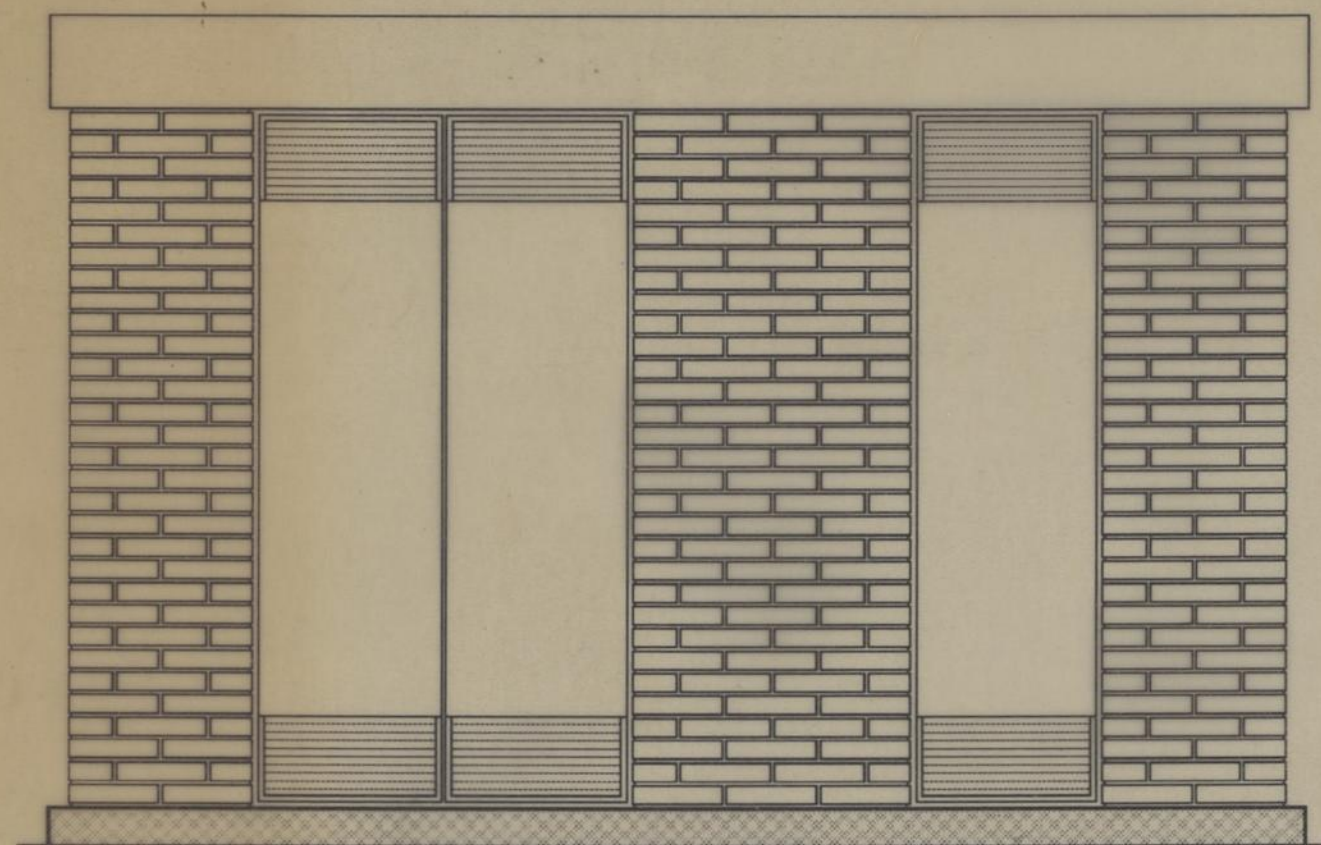


Alçado Anterior

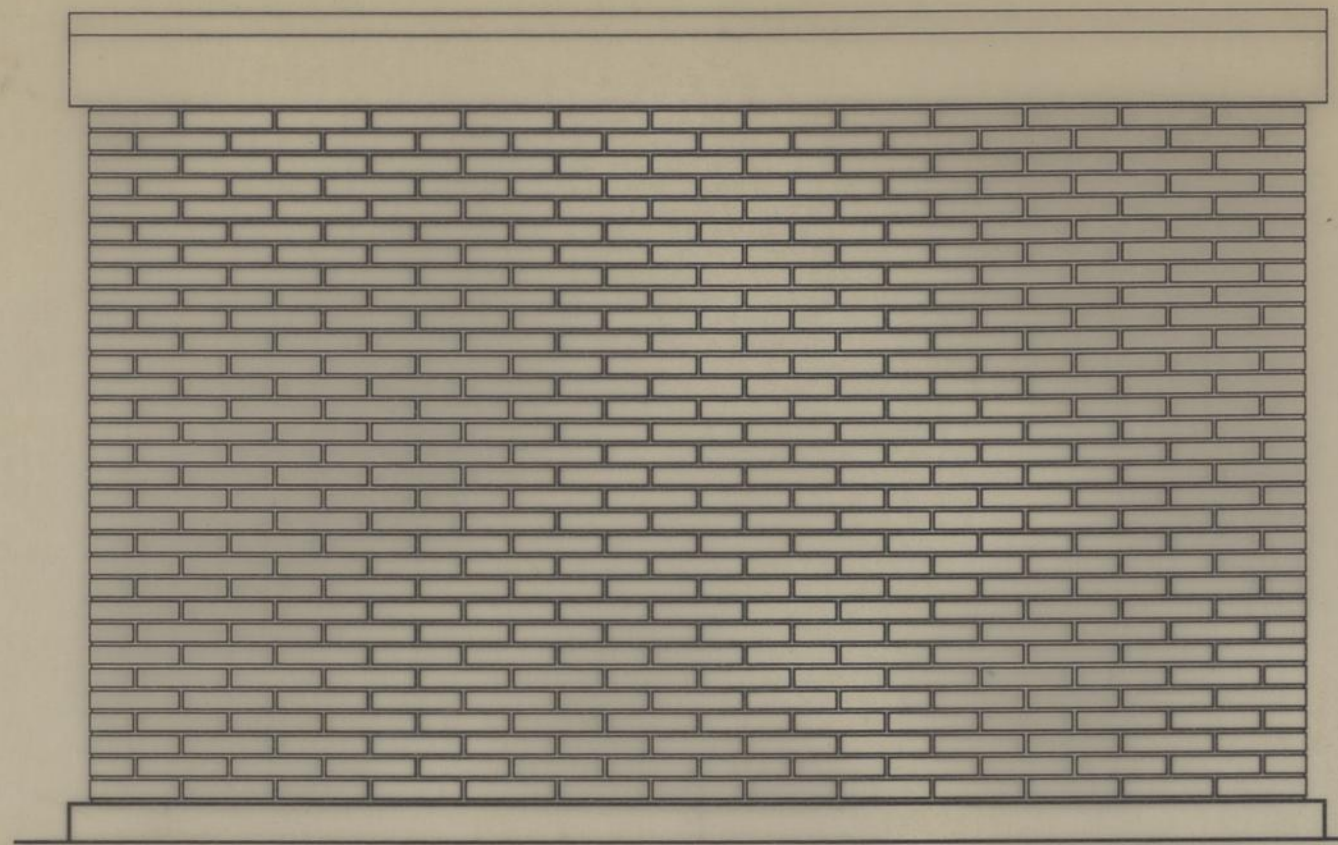

Alçado Posterior

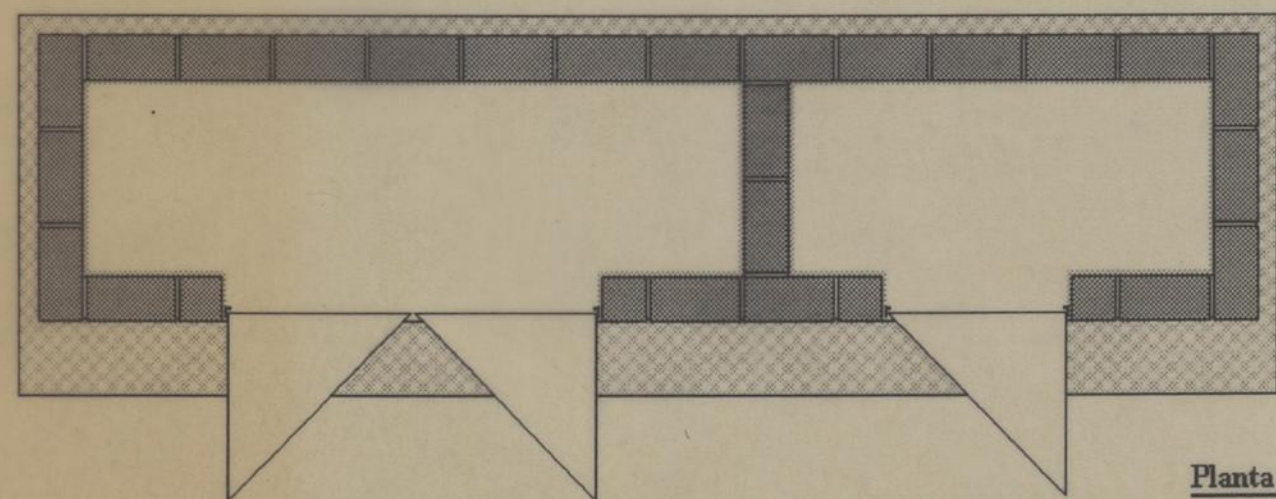

Planta

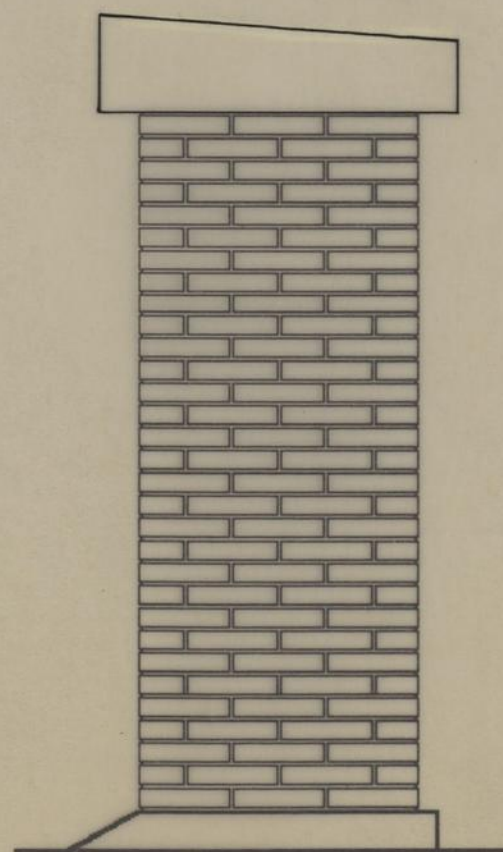


Alçado Lateral





Corte

CENTRO SOCIAL FONTE DA MOURA REMODELAÇÃO		CAMARA MUNICIPAL DO PORTO	
ARQUITECTURA		D. M. E. S. G. / D. M. C. C. E. D. M. C.	
CABINA PARA GARRAFAS DE GÁS		DESENHO N.º	5
		ESCALAS	1:20
O CHEFE	DESENHO	ANULADO	
	PROJECTOU	SUBSTITUIDO	
		DATA NOVEMBRO 1995	

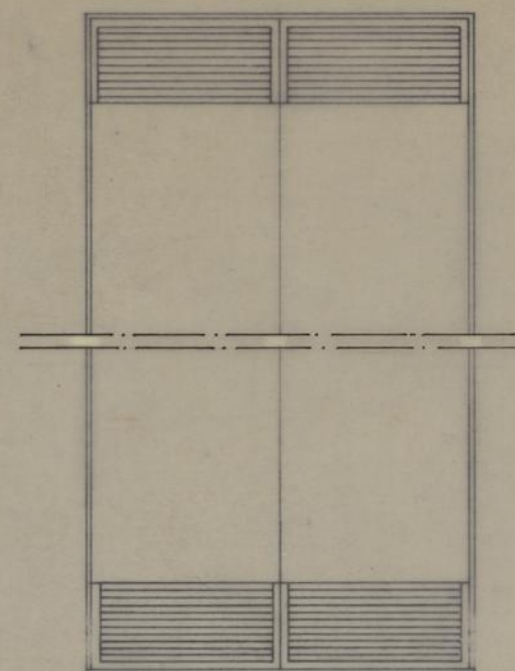

ALCADO EXTERIOR
ESC. 1:20

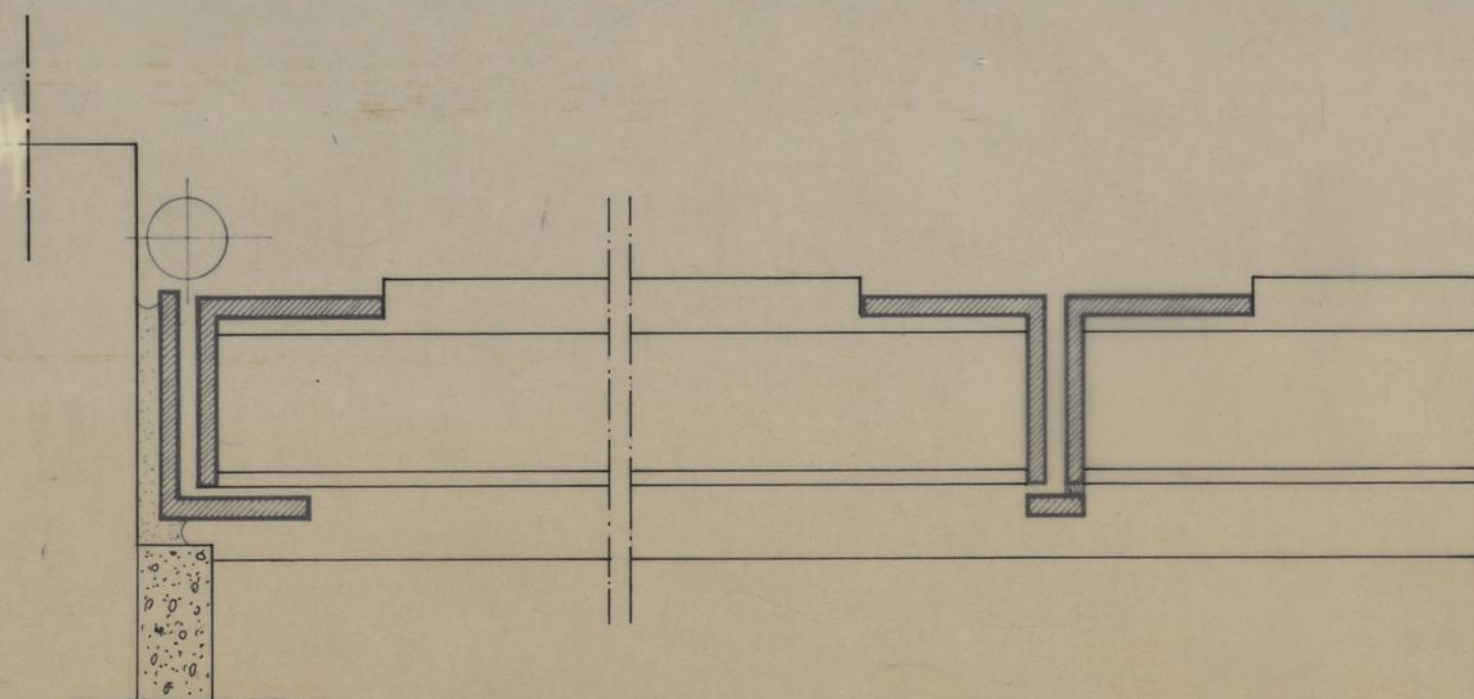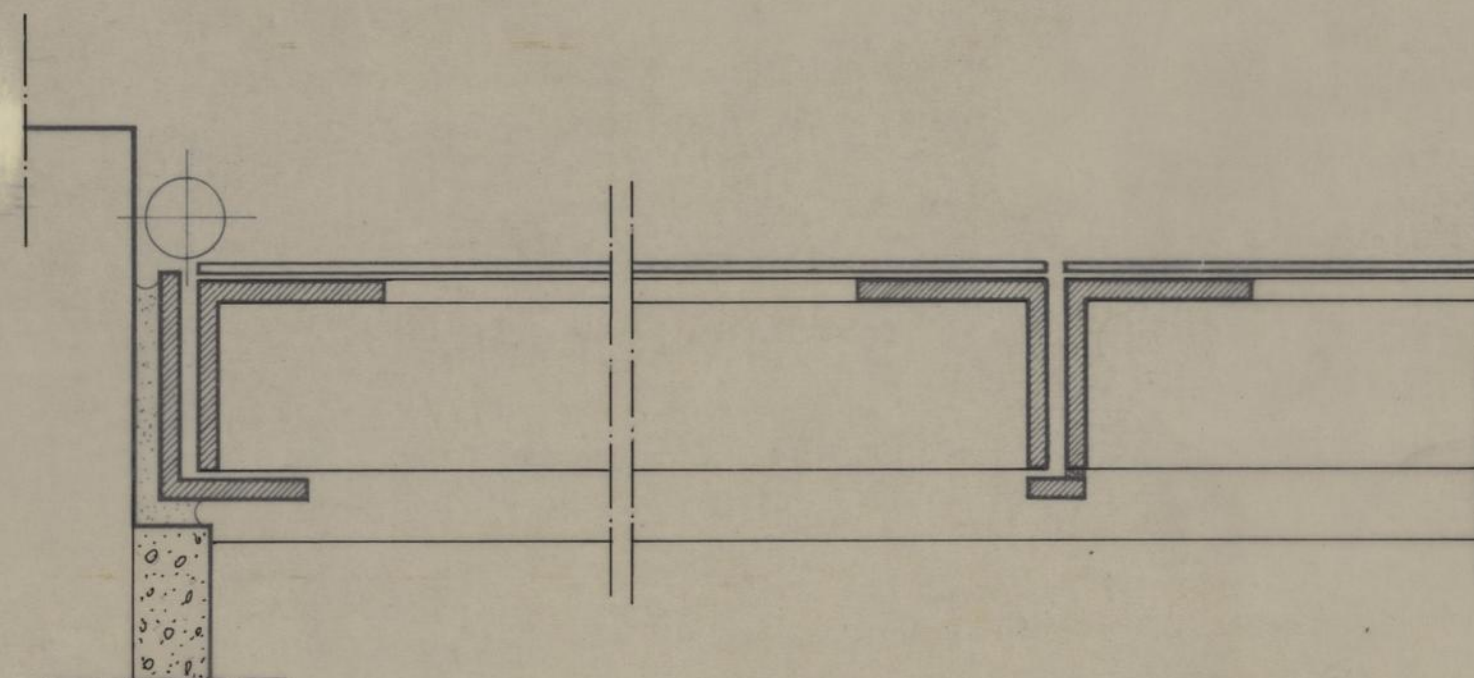


CORTES HORIZONTAIS
ESC. 1:1

CANTONEIRA 25x25x3 mm

CANTONEIRA 30x20x3 mm


CHAPA BG nº16

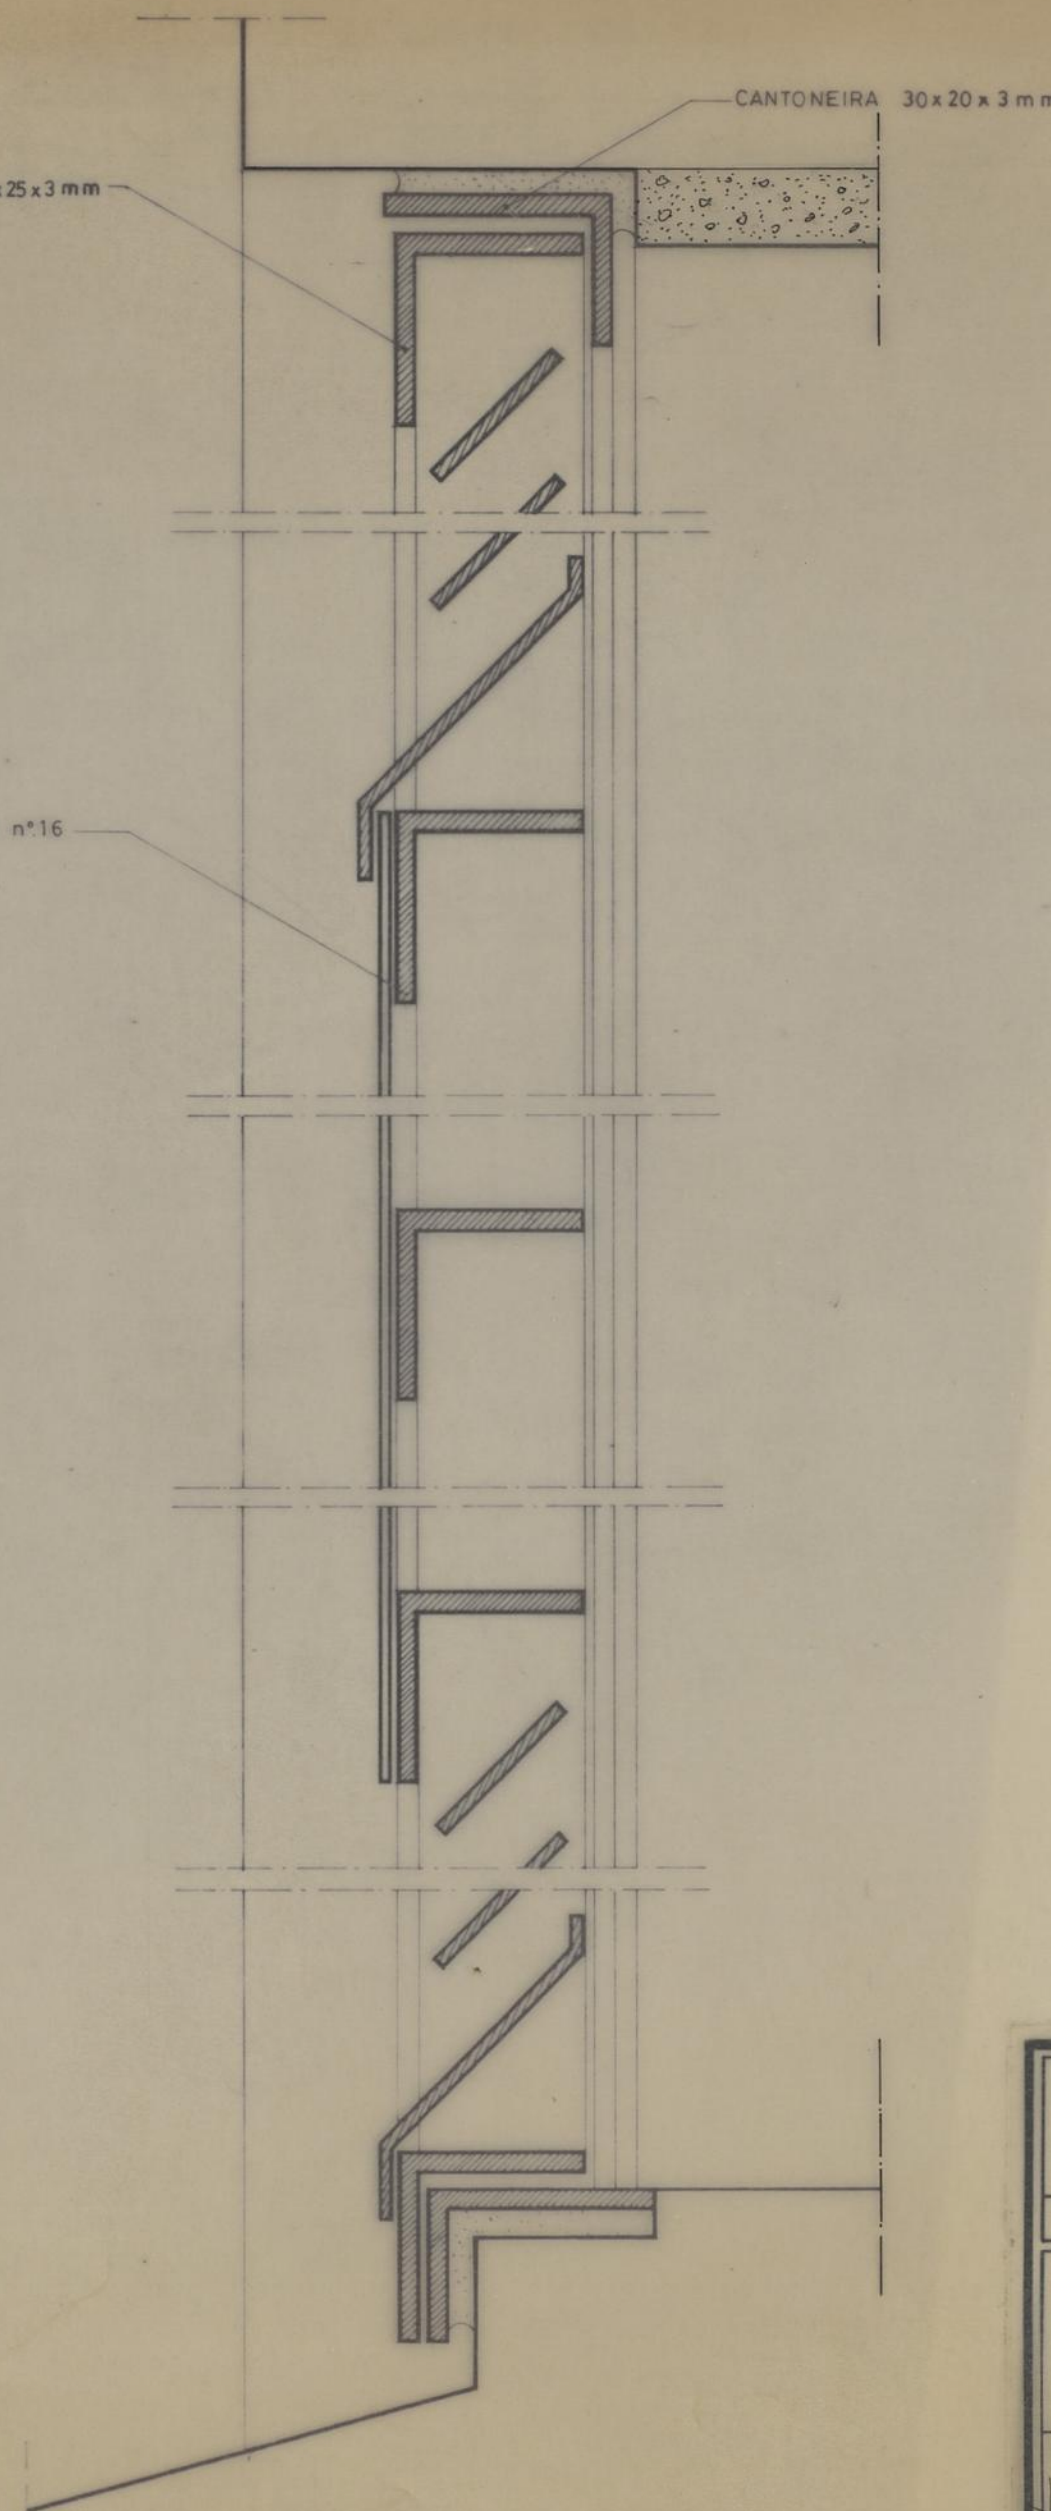

CORTE VERTICAL
ESC. 1:1

CENTRO SOCIAL FONTE DA MOURA REMODELAÇÃO		CAMARA MUNICIPAL DO PORTO D.M.E.S.G./D.M.C.C.E.	
PORMENORES		D. M. C.	
PORTAS METÁLICAS		DESENHO N.º	6
		ESCALAS	1:20 e 1:1
O CHEFE	DESENHOU	ANULADO	
<i>[Signature]</i>	<i>[Signature]</i>	SUBSTITUÍDO	
	PROJECTOU	DATA	NOVEMBRO 1995
	<i>[Signature]</i>		

LIGAR AO POSTO
ABASTECEDOR EXTERIOR

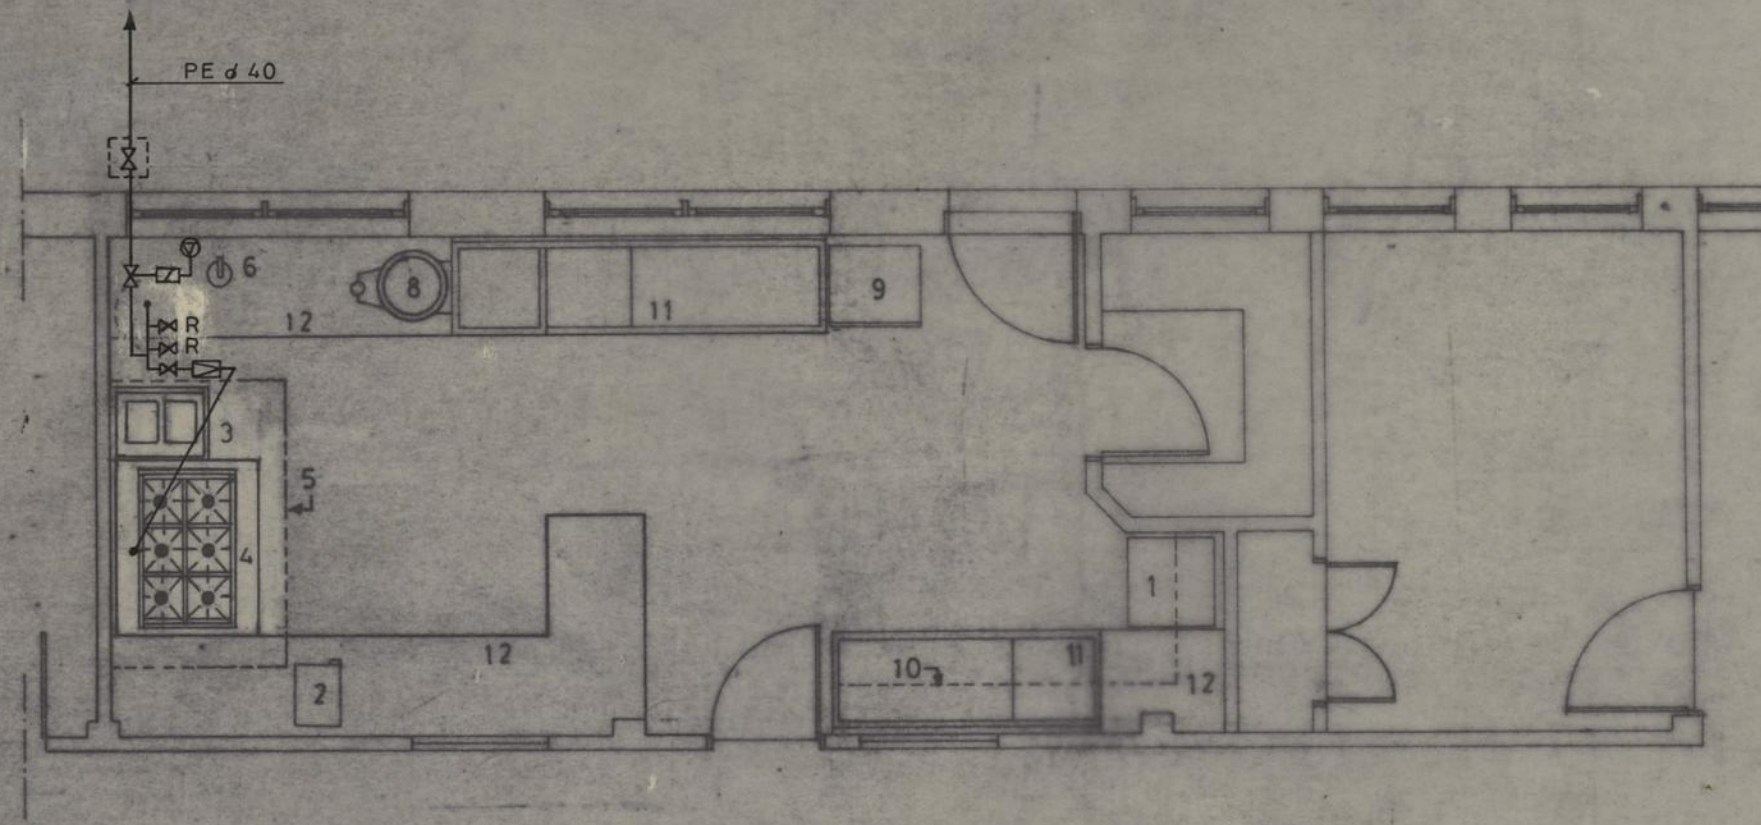

LEGENDA

- 1 — Máquina de lavar louça
- 2 — Máquina universal de cozinha
- 3 — Fritadeira (Nova localização).
- 4 — Fogão a gás a fornecer (Nova localização).
- 5 — Apanha fumos/ventilador de cobertura
- 6 — Haste misturadora
- 7 — Termoacumulador
- 8 — Máquina de descascar batatas
- 9 — Frigorífico
- 10 — Armários superiores
- 11 — Bancadas
- 12 — Mesas de trabalho

CENTRO SOCIAL FONTE DA MOURA
REMODELAÇÃO

INSTALAÇÃO DE GÁS

REDE INTERIOR DE GÁS

O CHEFE

DESENHOU

Alu. Salgado Horta

PROJECTOU

João Machado Javari

CAMARA MUNICIPAL
DO PORTO

D. M. E. S. G. / D. M. C. C. E.

G. E. L.

DESENHO N.

1 7


ESCALAS

1:50

ANULADO

SUBSTITUÍDO

DATA DEZ. 1995

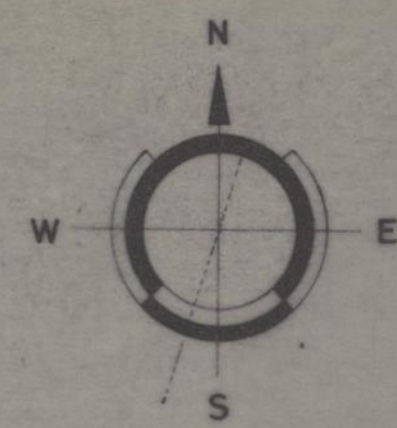


Pavimentação em
betonilha esquadrejada

Cabina para o gás

PE 640


Esc. 1:200

CENTRO SOCIAL FONTE DA MOURA		CAMARA MUNICIPAL DO PORTO	
REMODELAÇÃO		D.M.E.S.G./D.M.C.C.E.	
INSTALAÇÃO DE GÁS		G.E.L.	
REDE EXTERIOR DE GÁS		DESENHO N.º	2 8
		ESCALAS	1:200
O CHEFE	DESENHOU	ANULADO	
	<i>Alfredo Horta</i>	SUBSTITUÍDO	
	PROJECTOU	DATA	DEZ. 1995
	<i>João Machado Soares</i>		

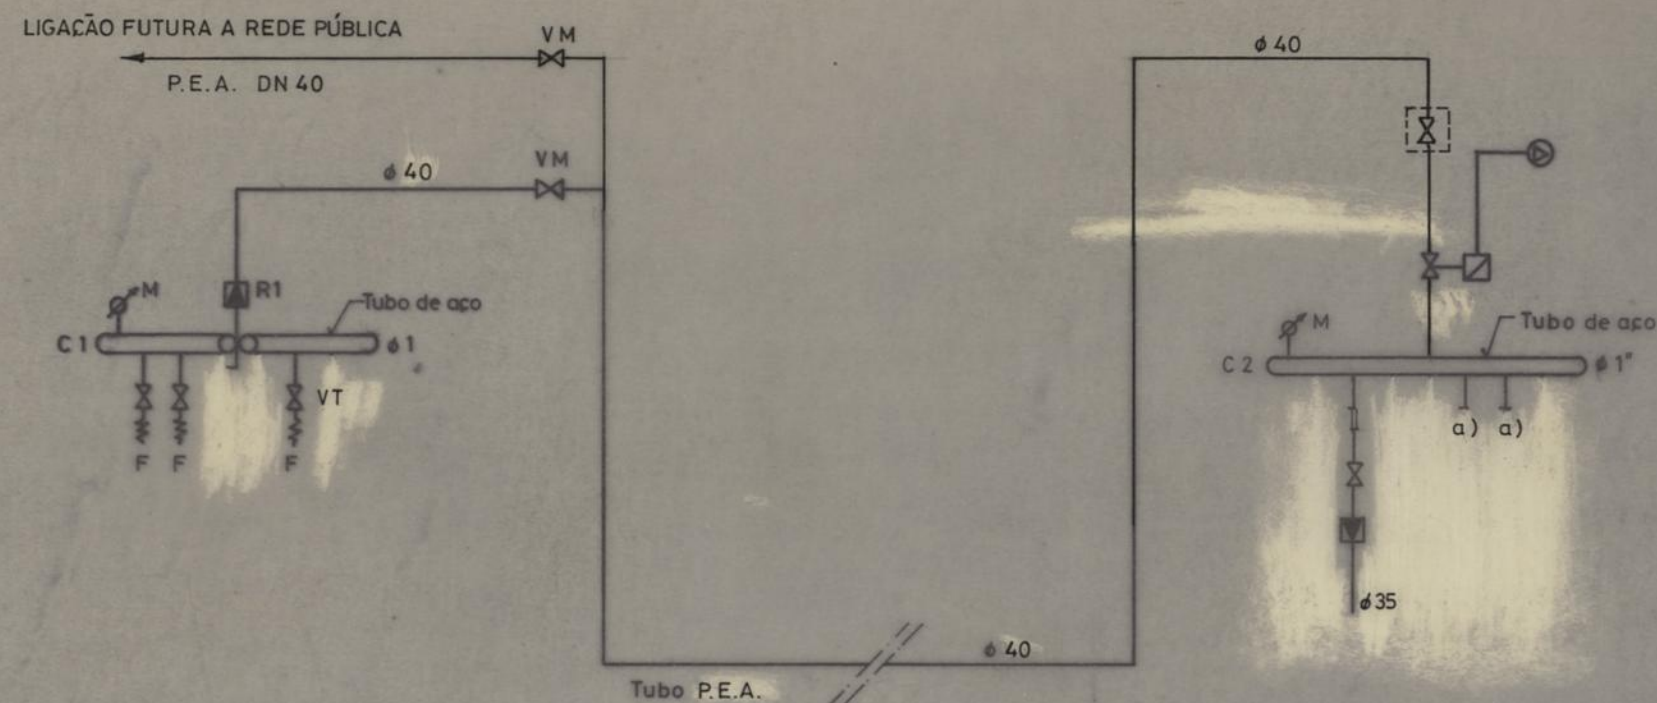


SIMBOLOGIA

- C1 - COLECTOR DE GARRAFAS
 C2 - " " DISTRIBUIÇÃO
 R1 - REDUTOR DE ALTA PRESSÃO
 R2 - " " BAIXA PRESSÃO
 VT - VÁLVULA TIPO T-12
 VM - " MACHO ESTÉRICO
 M - MANÓMETRO
 F - FLEXÍVEL (PARA LIGAR GARRAFAS)
 I - IDENTIFICAÇÃO DO APARELHO DE QUEIMA
 a) - RESERVA (TAMPONADA)
 X-□ - ELECTROVÁLVULA
 ⊙ - CENTRAL DETECTORA FUGAS DE GÁS
 ∞ - BLOCO INVERSOR AUTOMÁTICO

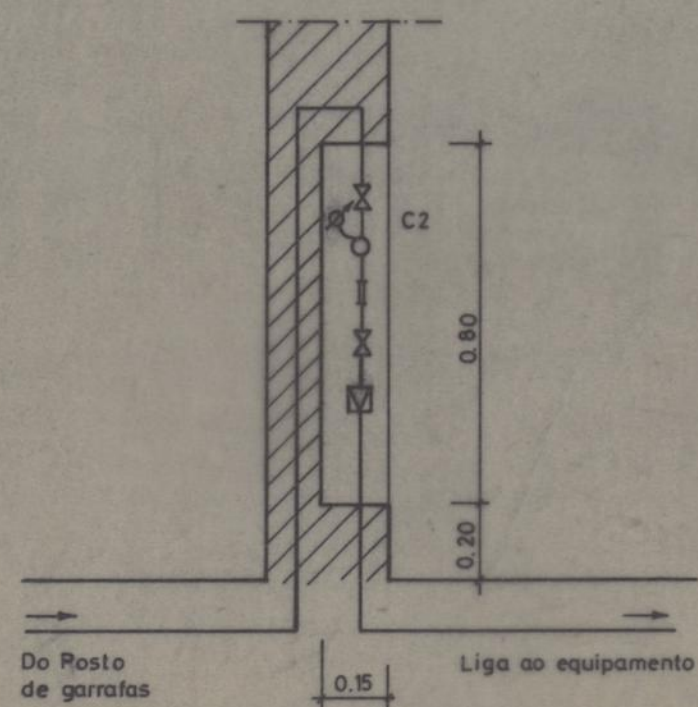


PORMENOR DO NICHOS
PARA O COLECTOR
DE DISTRIBUIÇÃO DE GÁS


CENTRO SOCIAL FONTE DA MOURA		CAMARA MUNICIPAL	
REMODELAÇÃO		DO PORTO	
INSTALAÇÃO ELECTRICA		DIRECCÃO MUNICIPAL DE EQUIPAMENTOS E SERVIÇOS GERAIS G.E.L.	
DISTRIBUIÇÃO DE GÁS		DESENHO N.º	
Esquema de princípio da rede de G.P.L.		3 9	
O CHEFE		ESCALAS	
DESENHOU		ANULADO	
PROJECTOU		SUBSTITUÍDO	
DATA		DEZ. 1995	

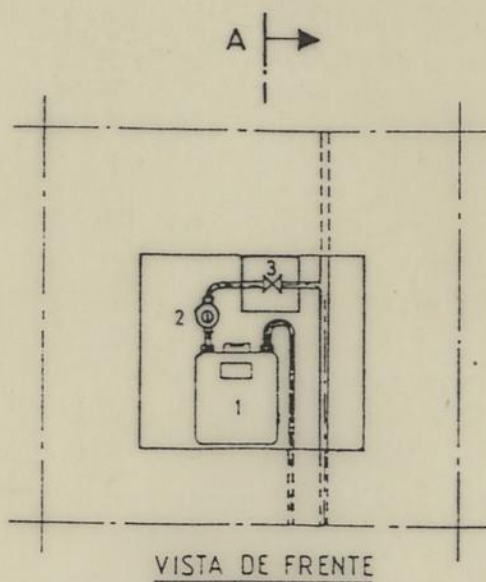

VISTA DE FRENTE

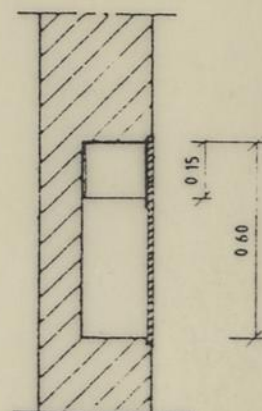

CORTE A-B

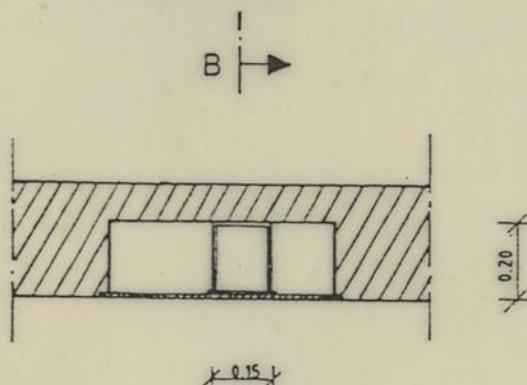

PLANTA

LEGENDA

- 1 - CONTADOR DE GÁS
- 2 - REDUTOR DE PRESSÃO
- 3 - COFRE

CENTRO SOCIAL FONTE DA MOURA
REMODELAÇÃO

INSTALAÇÃO DE GÁS

CAIXA COM CONTADOR E CORTE DE
GÁS AO UTILIZADOR

O CHEFE

DESENHOU

Al. J. Almeida Horta

PROJECTOU

João Machado Silva

CAMARA MUNICIPAL
DO PORTO

D. M. E. S. G. / D. M. C. C. E.

G. EL.

DESENHO N.

4

10

ESCALAS

ANULADO

SUBSTITUÍDO

DATA

DEZ. 1995