



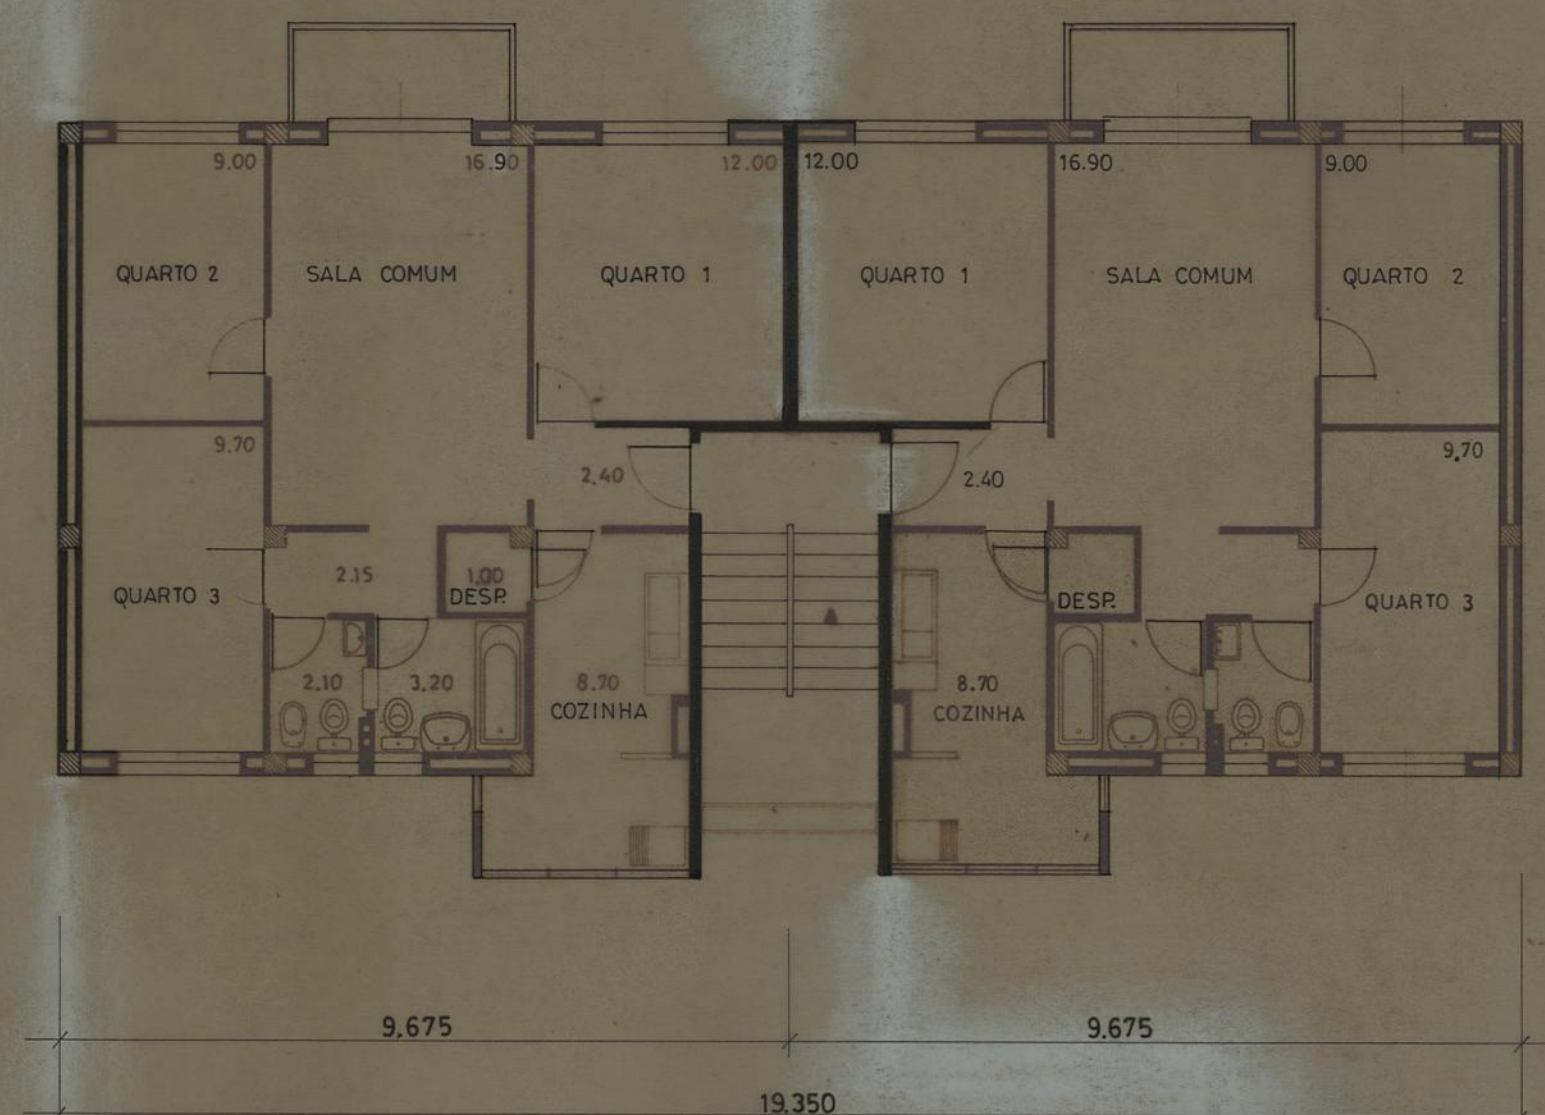


PLANTA TIPO DOS ANDARES
1º, 2º, 3º ANDARES

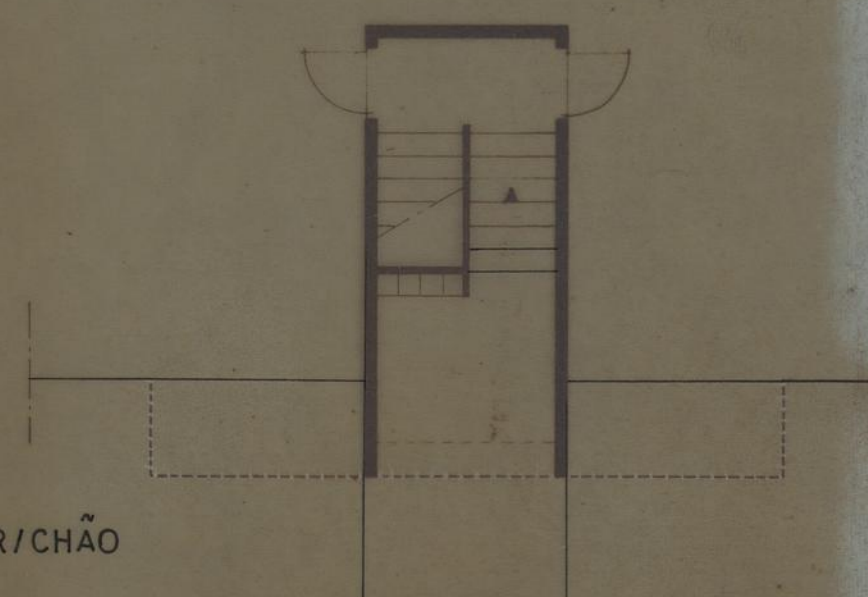


PLANTA DO R/CHÃO

ASSOCIAÇÃO DE MORADORES DE PRESA VELHA		CAMARA MUNICIPAL DO PORTO	
ARQUITECTURA		DIRECÇÃO DOS SERVIÇOS DE HABITAÇÃO	
PLANTA DO EDIFICIO 1		REPARTIÇÃO DE CONSTRUÇÃO DE CASAS	
DESENHO N. 3 3		ESC. 1/100	
ANULADO		SUBSTITUÍDO	
DATA ABRIL DE 1978			

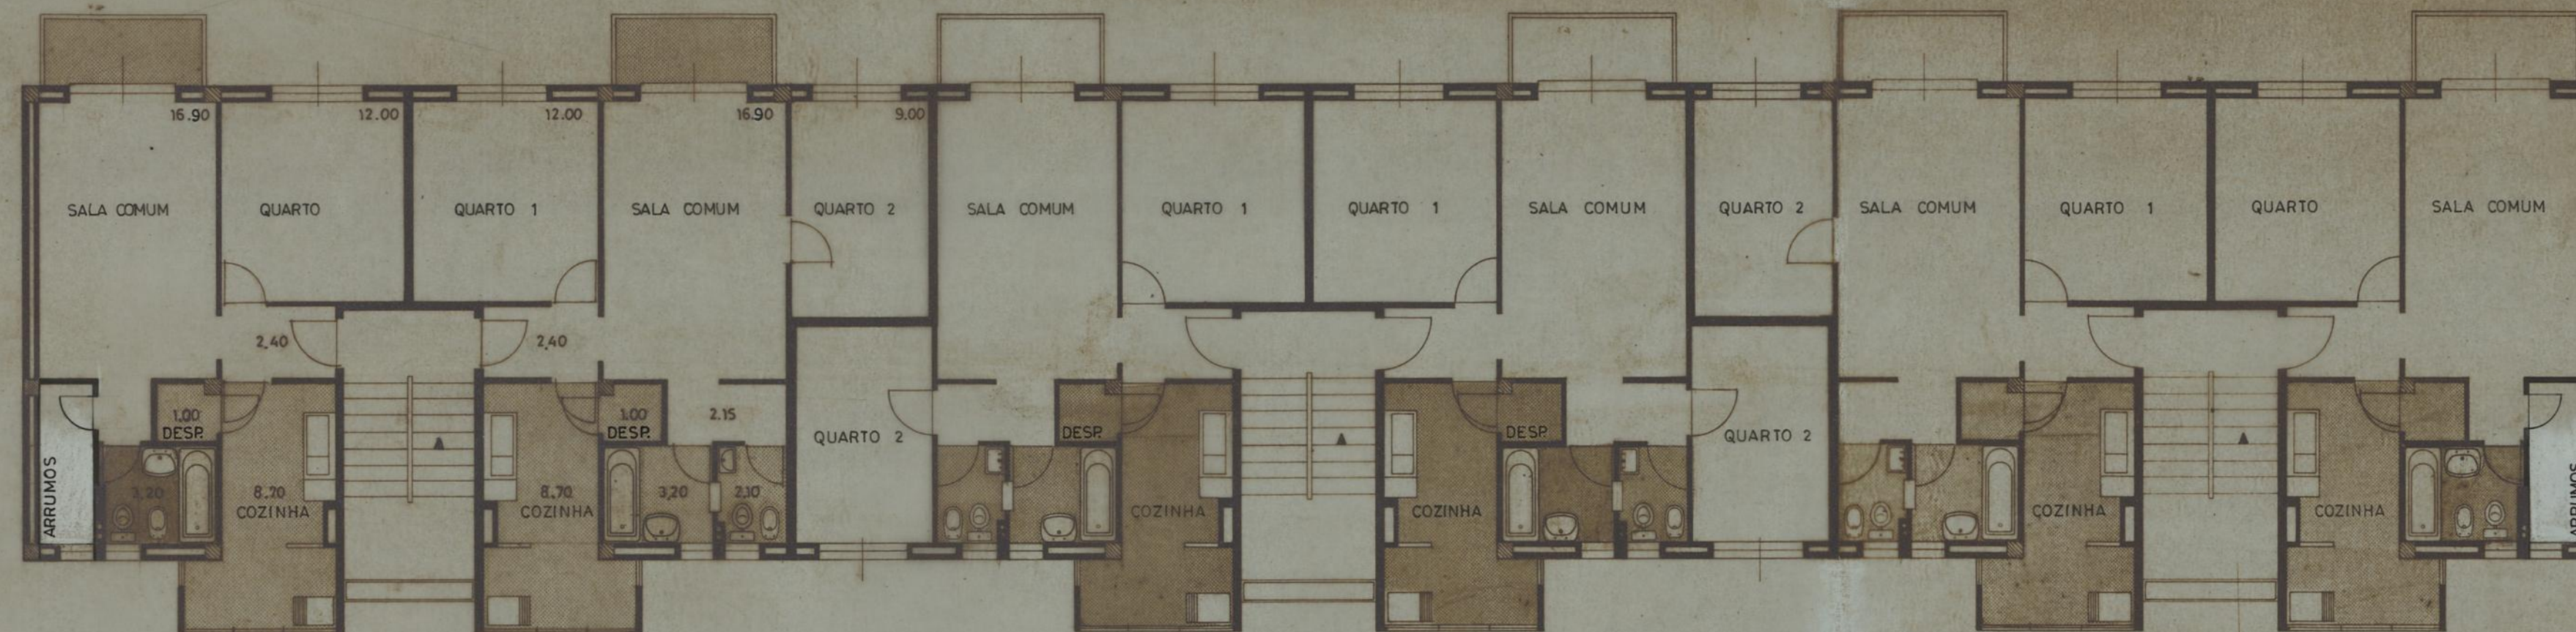

PLANTA TIPO DOS ANDARES
(1º, 2º, 3º ANDARES)

7.150 16.400 16.400 7.150 47.100

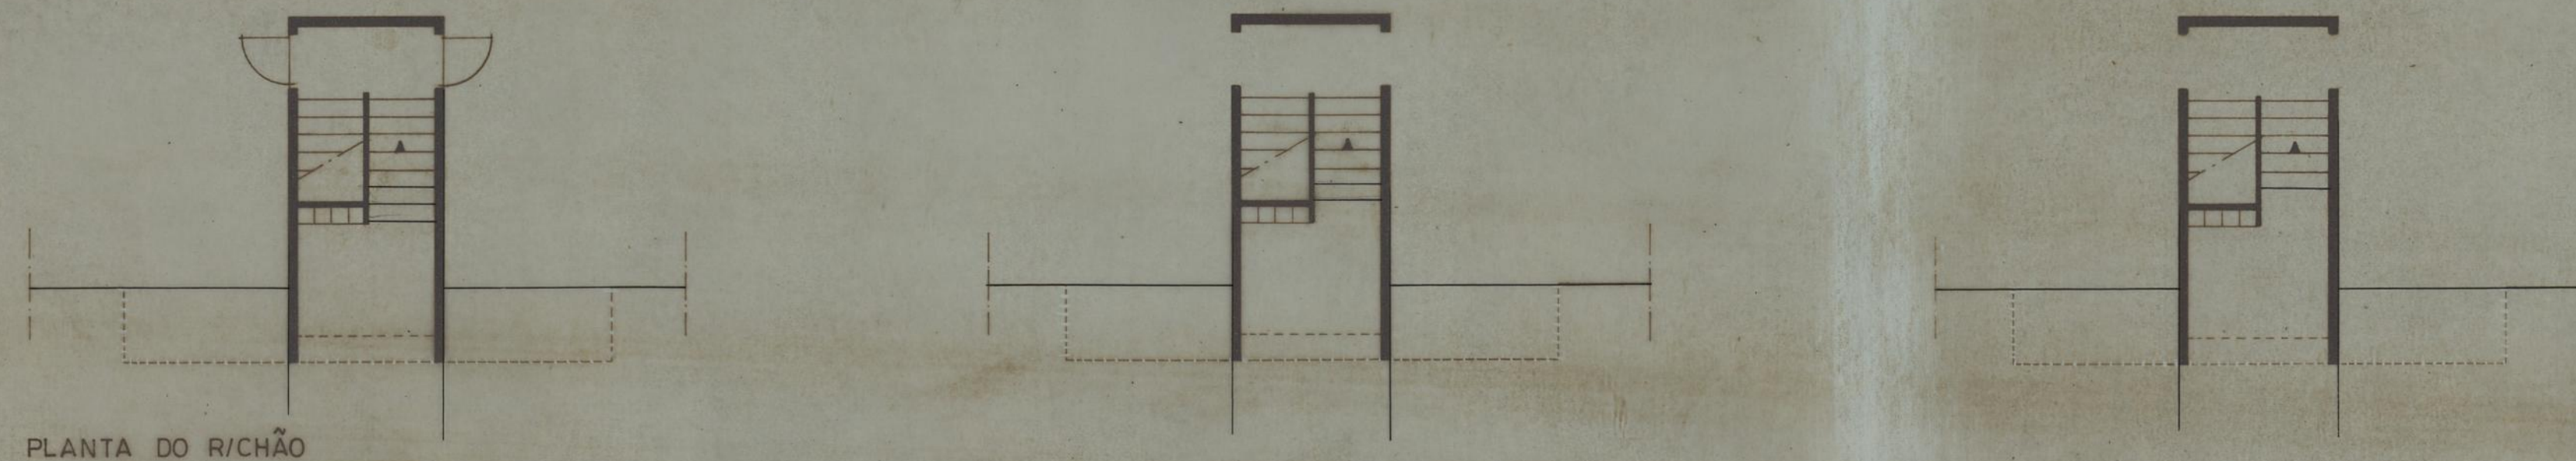

PLANTA DO R/CHÃO


ASSOCIAÇÃO DE MORADORES DE PRESA VELHA		CAMARA MUNICIPAL DO PORTO	
ARQUITECTURA		DIRECÇÃO DOS SERVIÇOS DE HABITAÇÃO	
REPARTIÇÃO DE CONSTRUÇÃO DE CASAS		REPARTIÇÃO DE CONSTRUÇÃO DE CASAS	
DESENHO N.º		5	5
ESCALAS		1 / 100	
ANULADO			
SUBSTITUÍDO			
DATA		ABRIL DE 1978	

PLANTA DO EDIFÍCIO 2

ENG. CHEFE, *RP*

DESENHOU, *for alves*

PROJECTOU, *António Diniz*

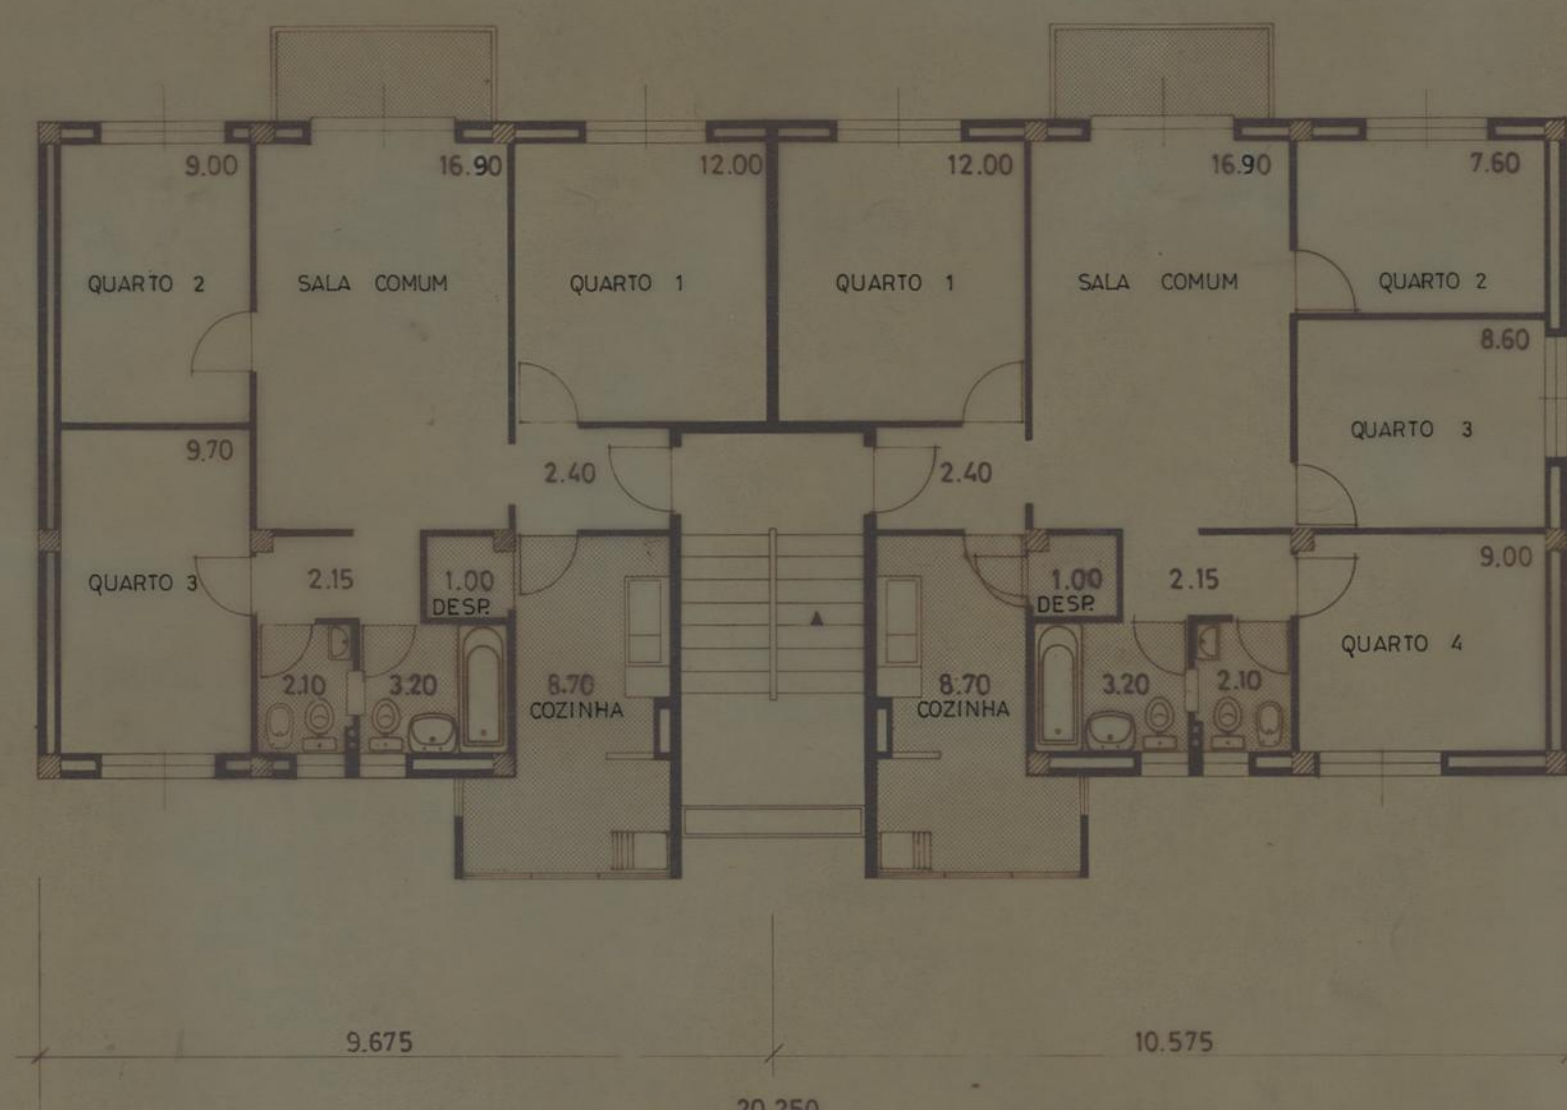


PLANTA TIPO DOS ANDARES
1º, 2º, 3º ANDARES




PLANTA DO R/CHÃO

ASSOCIAÇÃO DE MORADORES DE PRESA VELHA		CAMARA MUNICIPAL DO PORTO	
ARQUITECTURA		DIRECÇÃO DOS SERVIÇOS DE HABITAÇÃO	
PLANTA DO EDIFÍCIO 3		REPARTIÇÃO DE CONSTRUÇÃO DE CASAS	
DESENHO N.º	7	7	
ESCALAS	1 / 100		
PROJETO	ANULADO		
DESENHO	SUBSTITUÍDO		
DATA	ABRIL DE 1978		

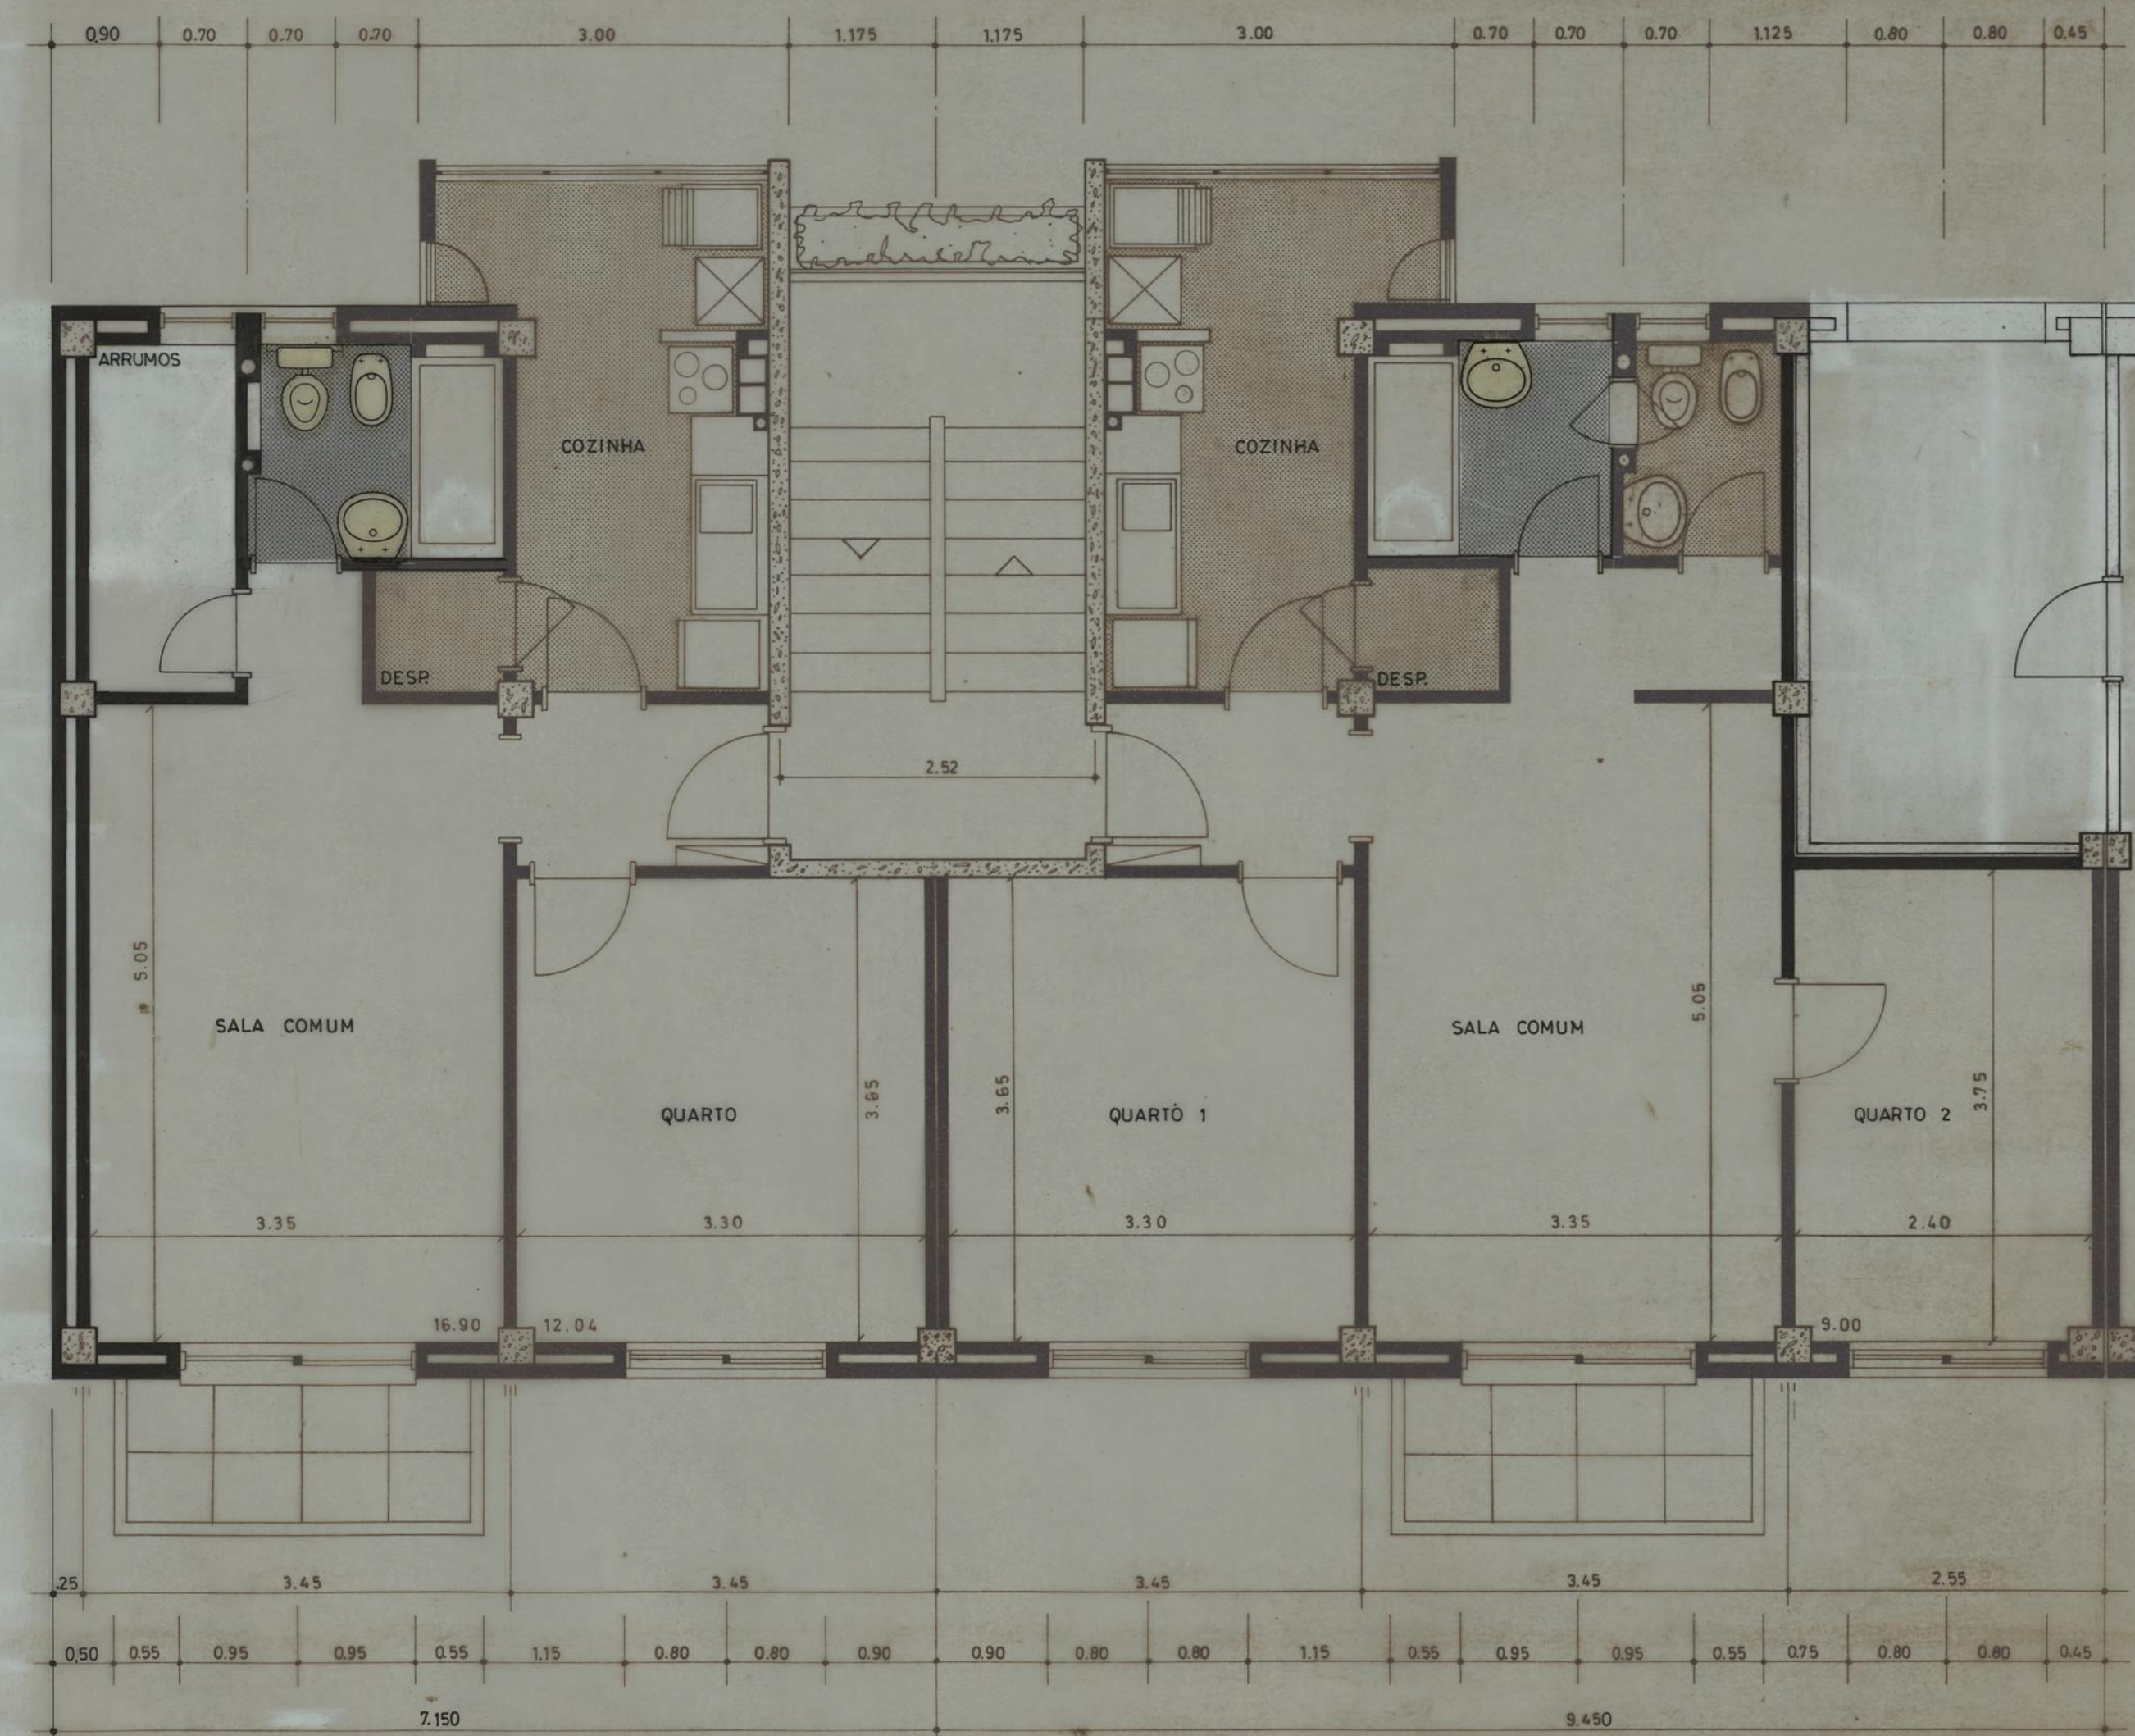

ASSOCIAÇÃO DE MORADORES DE PRESA VELHA		CAMARA MUNICIPAL DO PORTO	
ARQUITECTURA		DIRECÇÃO DOS SERVIÇOS DE HABITAÇÃO	
TIPO 1 E 2 - PLANTA PARCIAL		DESENHO N.º 10 1	
O ENG. CHEFE		ESCALAS 1 / 50	
DESENHO		ANULADO	
PROJECTO		SUBSTITUÍDO	
		DATA ABRIL DE 1978	

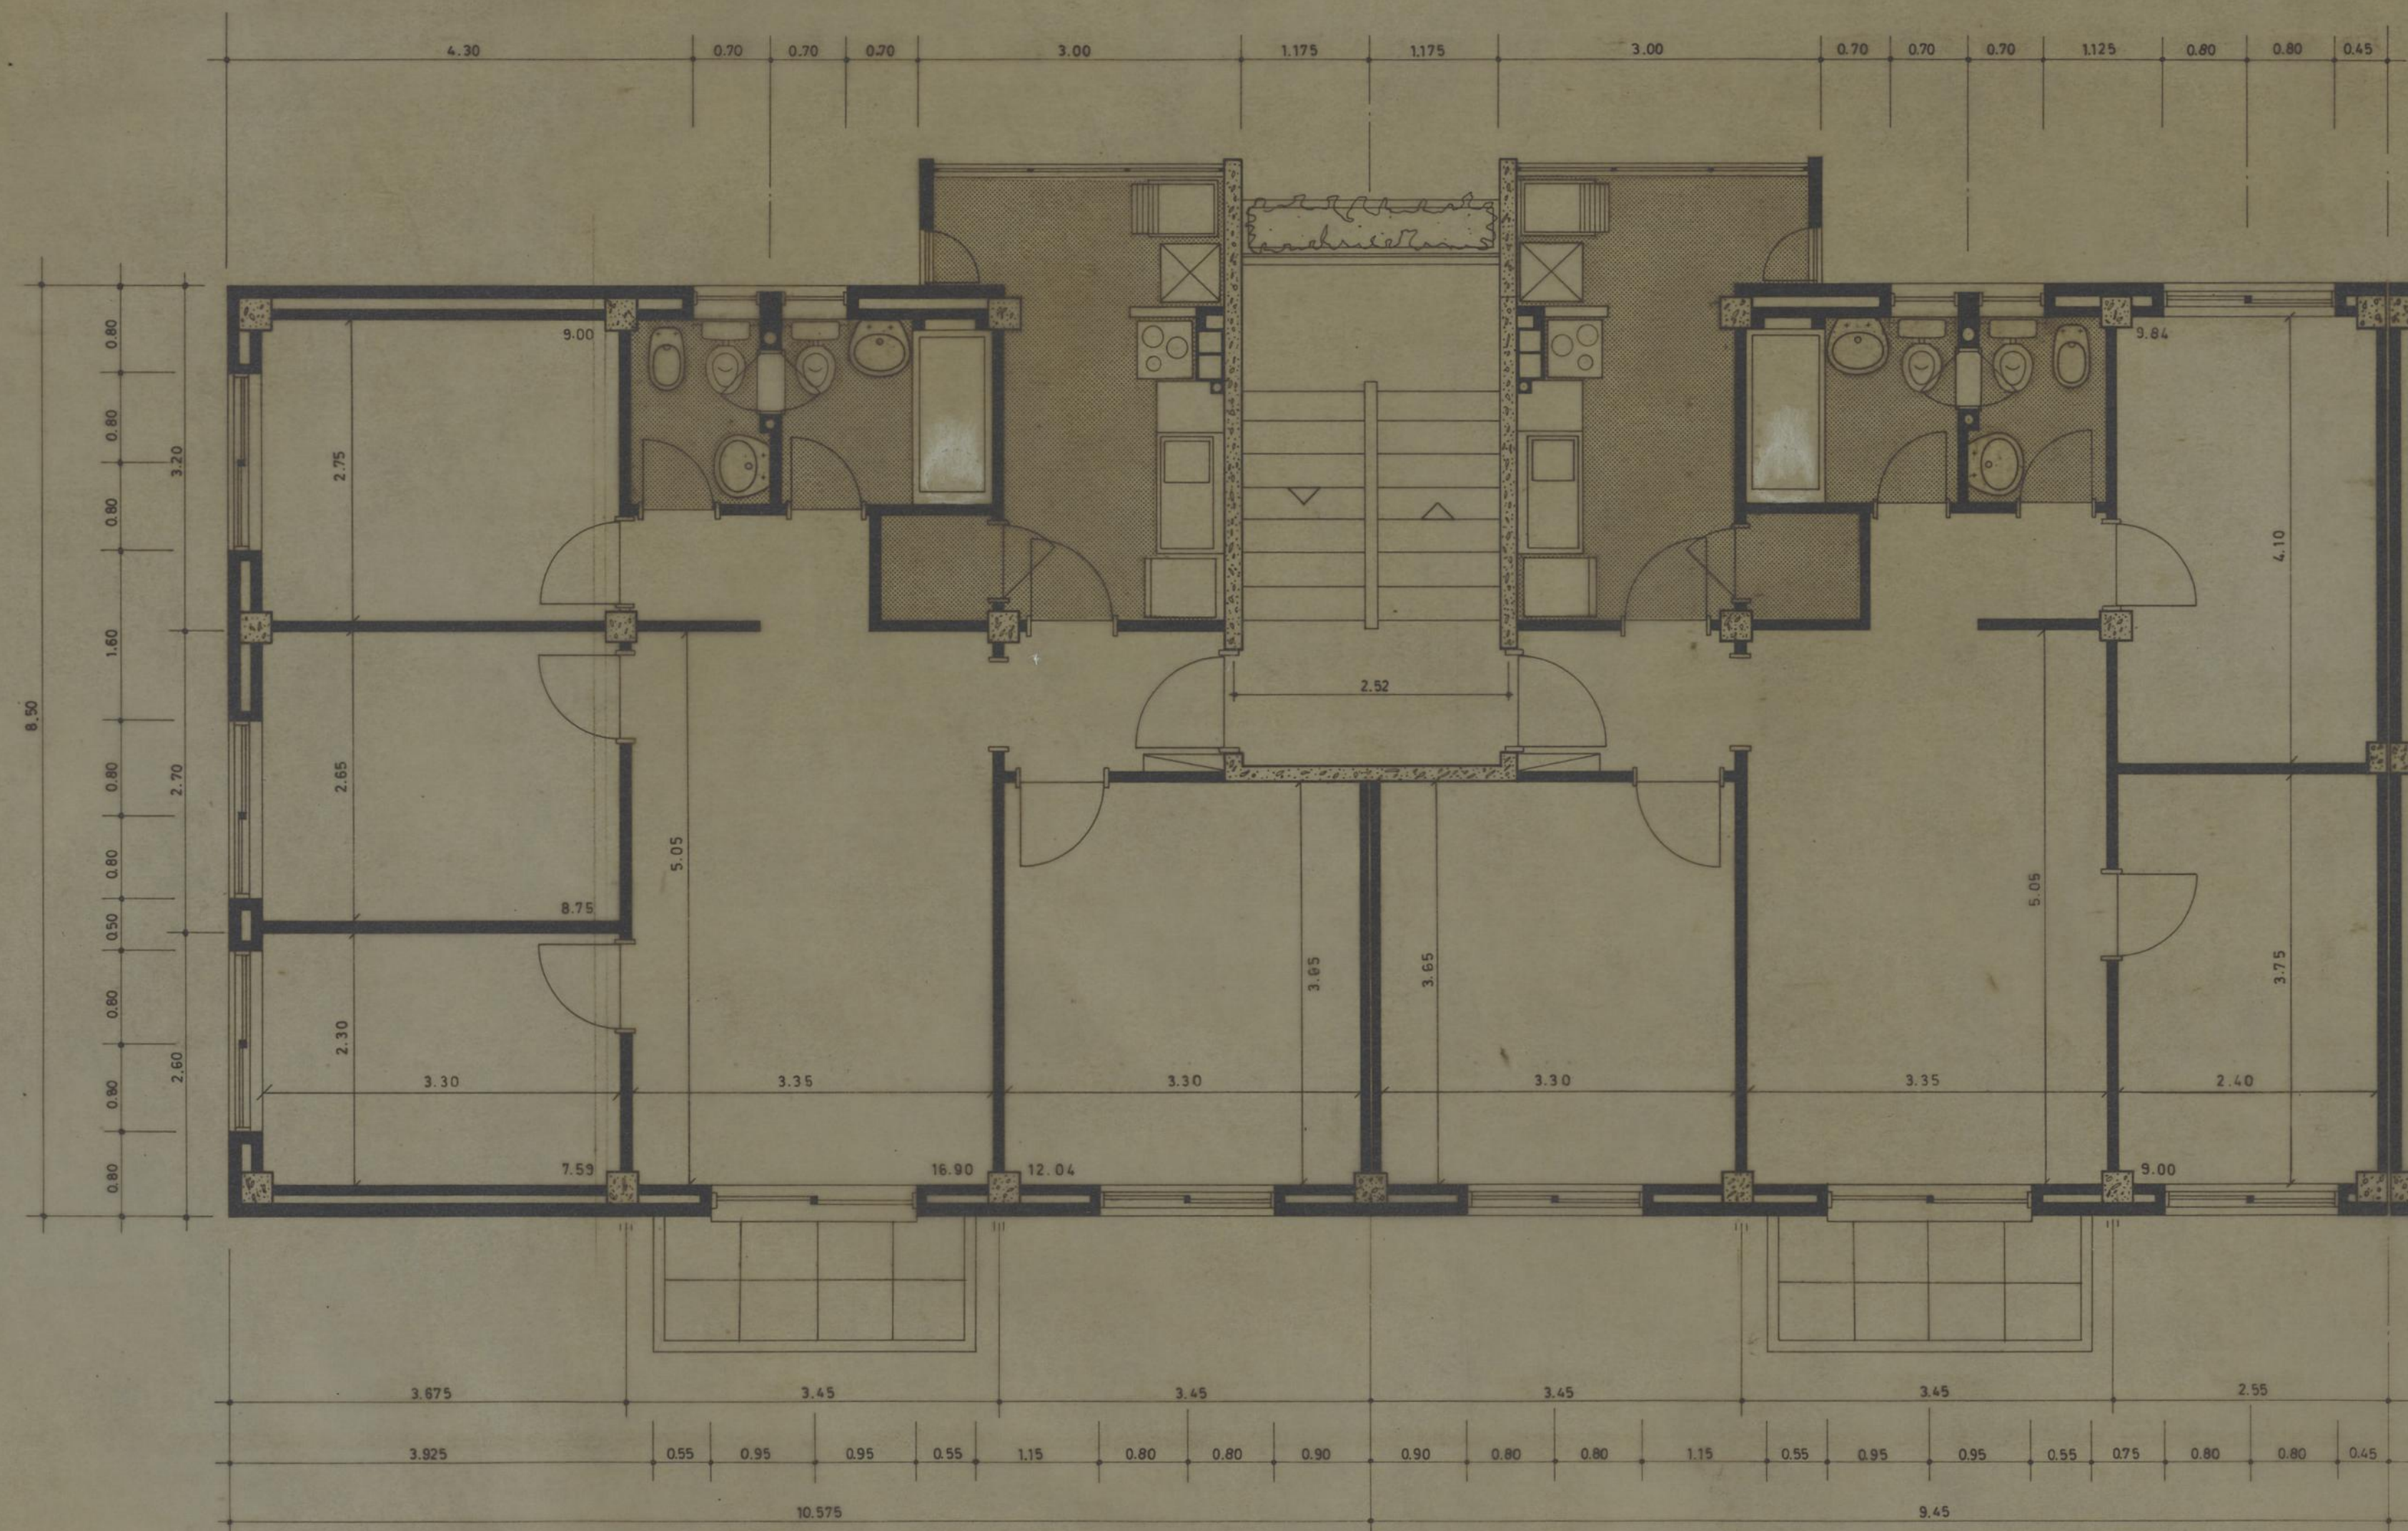

ASSOCIAÇÃO DE MORADORES DE PRESA VELHA		CAMARA MUNICIPAL DO PORTO	
ARQUITECTURA		DIRECÇÃO DOS SERVIÇOS DE HABITAÇÃO	
TIPO 3.E 4 - PLANTA PARCIAL		REPARTIÇÃO DE CONSTRUÇÃO DE CASAS	
O ENG. CHEFE.		DESENHO N.º	
DESENHOU.		11 2	
PROJECTOU.		ESCALAS	
		1 / 50	
		ANULADO	
		SUBSTITUÍDO	
		DATA ABRIL DE 1978	