


ENTRADA

LEGENDA

- 1 - SALA DA CRECHE
- 2 - SALAS DO INFANTÁRIO
- 3 - LAVANDARIA
- 4 - COZINHA
- 5 - REFEITÓRIO
- 6 - SALÃO DE RECREIO
- 7 - SALA POLIVALENTE
- 8 - SALA (3ª IDADE)
- 9 - SALA DE PESSOAL
- 10 - GABINETE MÉDICO
- 11 - ARRUMOS
- 12 - SALA DE PESSOAL
- 13 - SALAS DO JARDIM DE INFÂNCIA
- 14 - OFICINA
- 15 - CENTRAL TÉRMICA

CRECHE, JARDIM DE INFÂNCIA E CENTRO DE DIA DE RAÍNSHA D. LEONOR - O.D.P.S.		CAMARA MUNICIPAL DO PORTO	
DIRECÇÃO DOS SERVIÇOS DE OBRAS D. C. C.		DIRECÇÃO DOS SERVIÇOS DE OBRAS D. C. C.	
GÁS			
REDE TUB. E EQUIP.		DESENHO N.º	1
		1.º PISO	13
		ESCALAS	1 / 100
O CHEFE	DESENHO: F.M.E. - EST. PROJ. ELECTR.LDA	ANULADO	
	PROJECTO: <i>Eduardo Parada</i>	SUBSTITUÍDO	
		DATA	SETEMBRO 1994


- M — MANOMETRO
- R — REDUTOR
- CX V.C. — CX VALV. CORTE
- 1 — CONTAD.
- 2 — VALV. CORTE DISTRIBUID.
- 3 — VALV. TESTE E PURGA
- 4 — RAI0 CURVAT. = 30 x Ø PEMD (40)
- 5 — LIG. TUB. PEMD A Cu

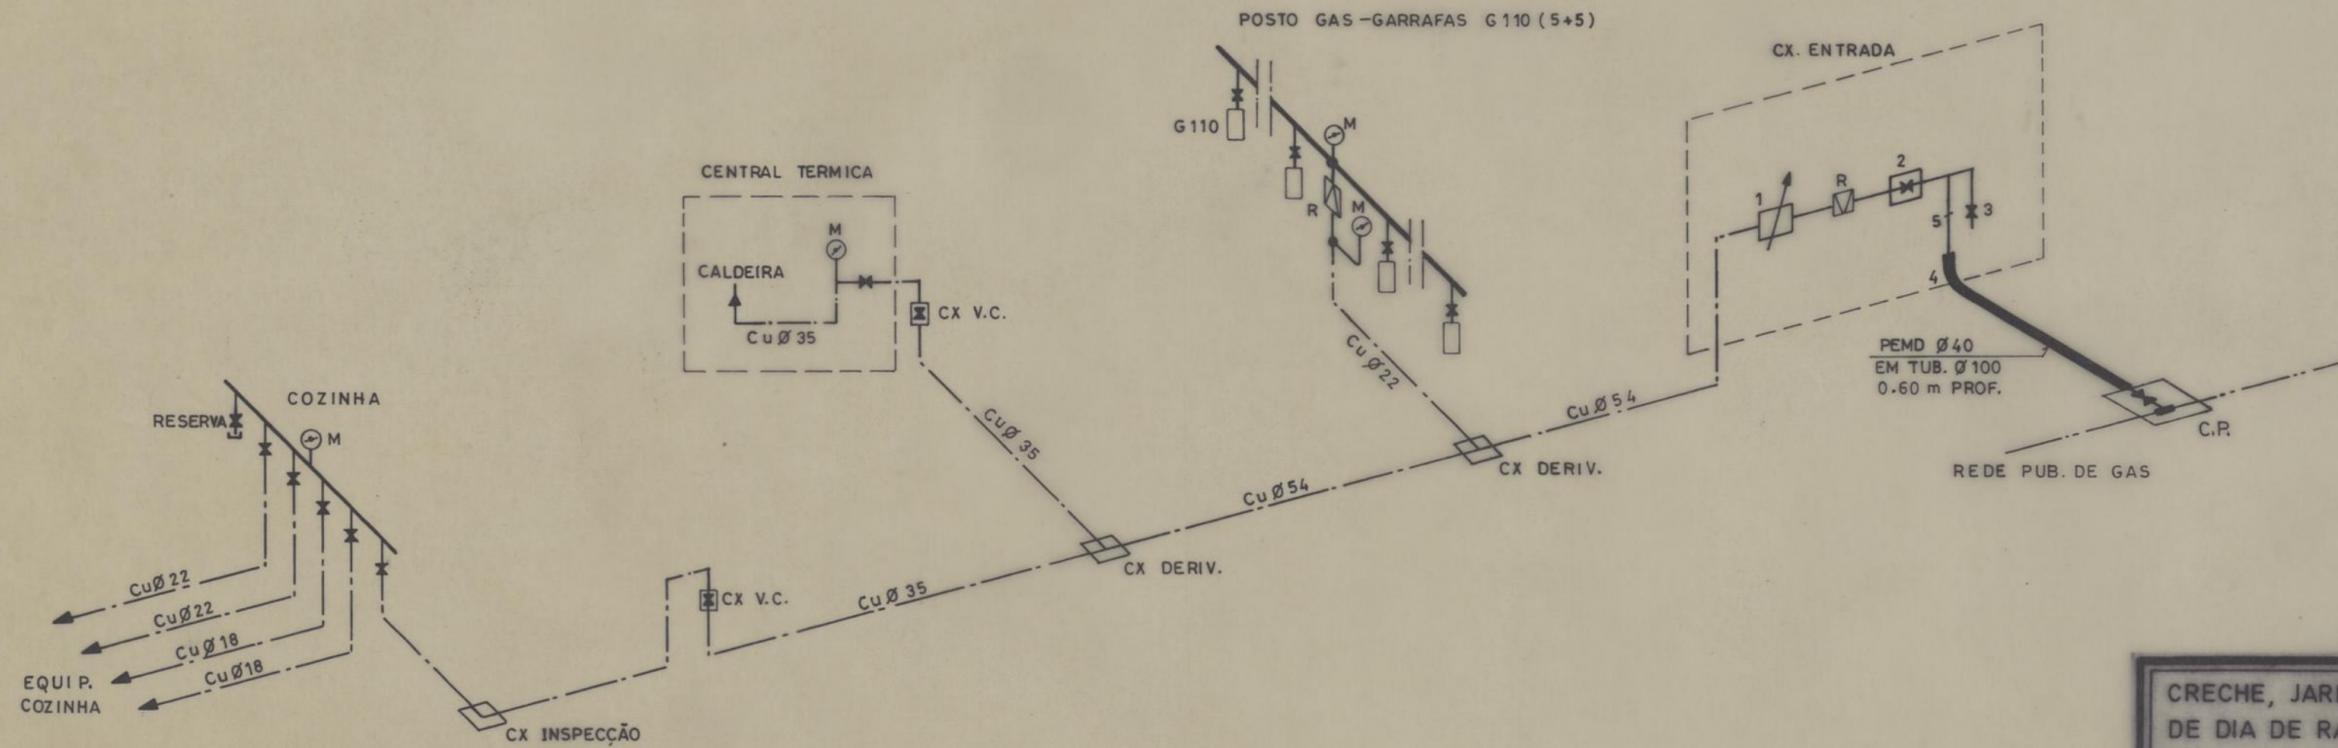

CRECHE, JARDIM DE INFÂNCIA E CENTRO DE DIA DE RAINHA D. LEONOR — O.D.P.S.		CAMARA MUNICIPAL DO PORTO	
GAS		DIRECÇÃO DOS SERVIÇOS DE OBRAS	
ISOMETRICA		DESENHO N.º	14 2
		ESCALAS	
CHefe	DESENHO	ANULADO	
PROJECTOU F. M. E - EST. PROJ. ELECTR. LDA		SUBSTITUÍDO	
<i>Eduardo Parades</i>		DATA SETEMBRO 1994	

258
L.

POSTO DE GAS GARRAFAS G 110 (5±5)

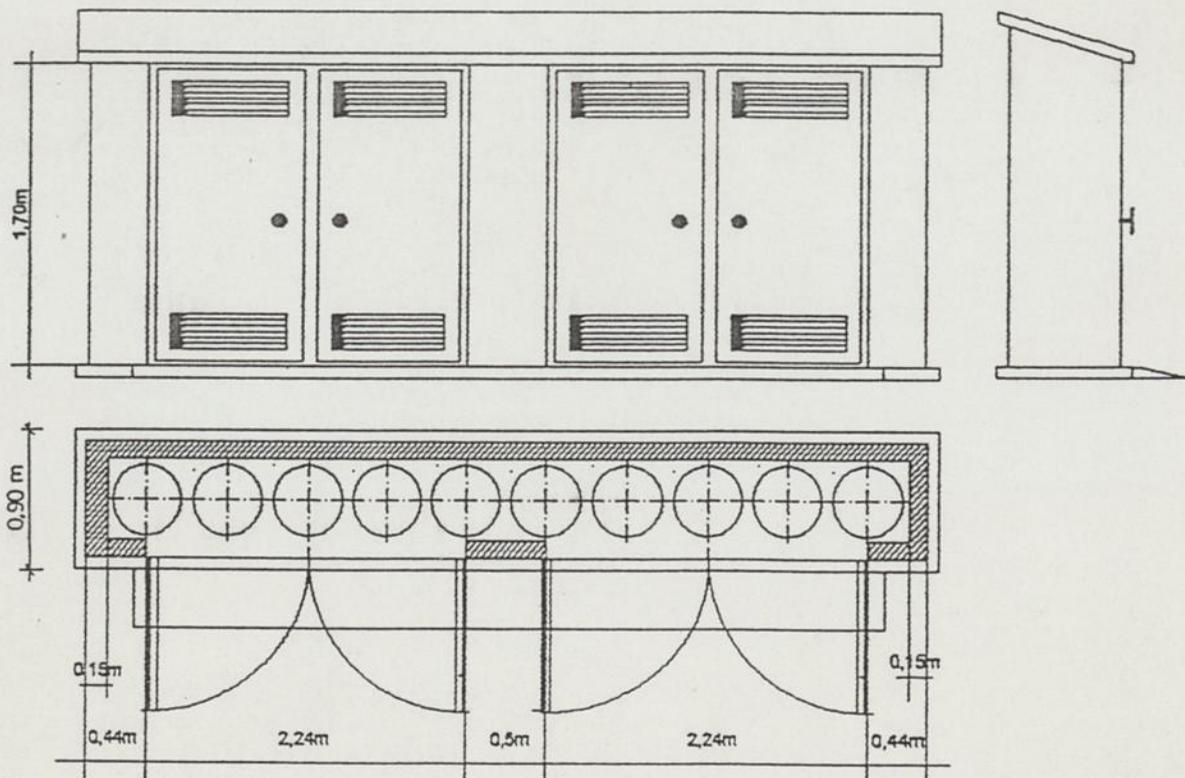

CRÉCHE, JARDIM DE INFÂNCIA E CENTRO DE DIA DE RAINHA D. LEONOR - O.D.P.S.		CAMARA MUNICIPAL DO PORTO	
		DIRECCAO DOS SERVICOS DE OBRAS	
POSTO DE GAS		DESENHO N.º 15	3
		Eduardo Paredes	