

LEGENDA


- 1 - SALA DA CRECHE
- 2 - SALAS DO INFANTÁRIO
- 3 - LAVANDARIA
- 4 - COZINHA
- 5 - REFEITÓRIO
- 6 - SALÃO DE RECREIO
- 7 - SALA POLIVALENTE
- 8 - SALA (3ª IDADE)
- 9 - SALA DE PESSOAL
- 10 - GABINETE MÉDICO
- 11 - ARRUMOS
- 12 - SALA DE PESSOAL
- 13 - SALAS DO JARDIM DE INFÂNCIA
- 14 - OFICINA
- 15 - CENTRAL TÉRMICA

ÁGUAS PLUVIAIS

Legenda

- a - Tubo de 90mm
- b - " " 120mm (Geotextil)
- c - " " 125mm
- d - " " 160mm
- e - " " 200mm
- f - " " 250mm
- g - Caixa de Areias
- h - Caixa de Fundo Roto

CRECHE, JARDIM DE INFÂNCIA E CENTRO DE DIA DE RAINHA D. LEONOR - O.D.P.S.		CAMARA MUNICIPAL DO PORTO DIRECÇÃO DOS SERVIÇOS DE OBRAS D. C. C.	
ÁGUAS PLUVIAIS		DESENHO N.º 11 11	
PLANTA DO 1º PISO		ESCALAS 1 / 100	
O CHEFE:	DESENHO: <i>Manuel Oliveira</i>	ANULADO	SUBSTITUÍDO
PROJETO: <i>Carlo M. S. M.</i>	DATA 1995 MARÇO		

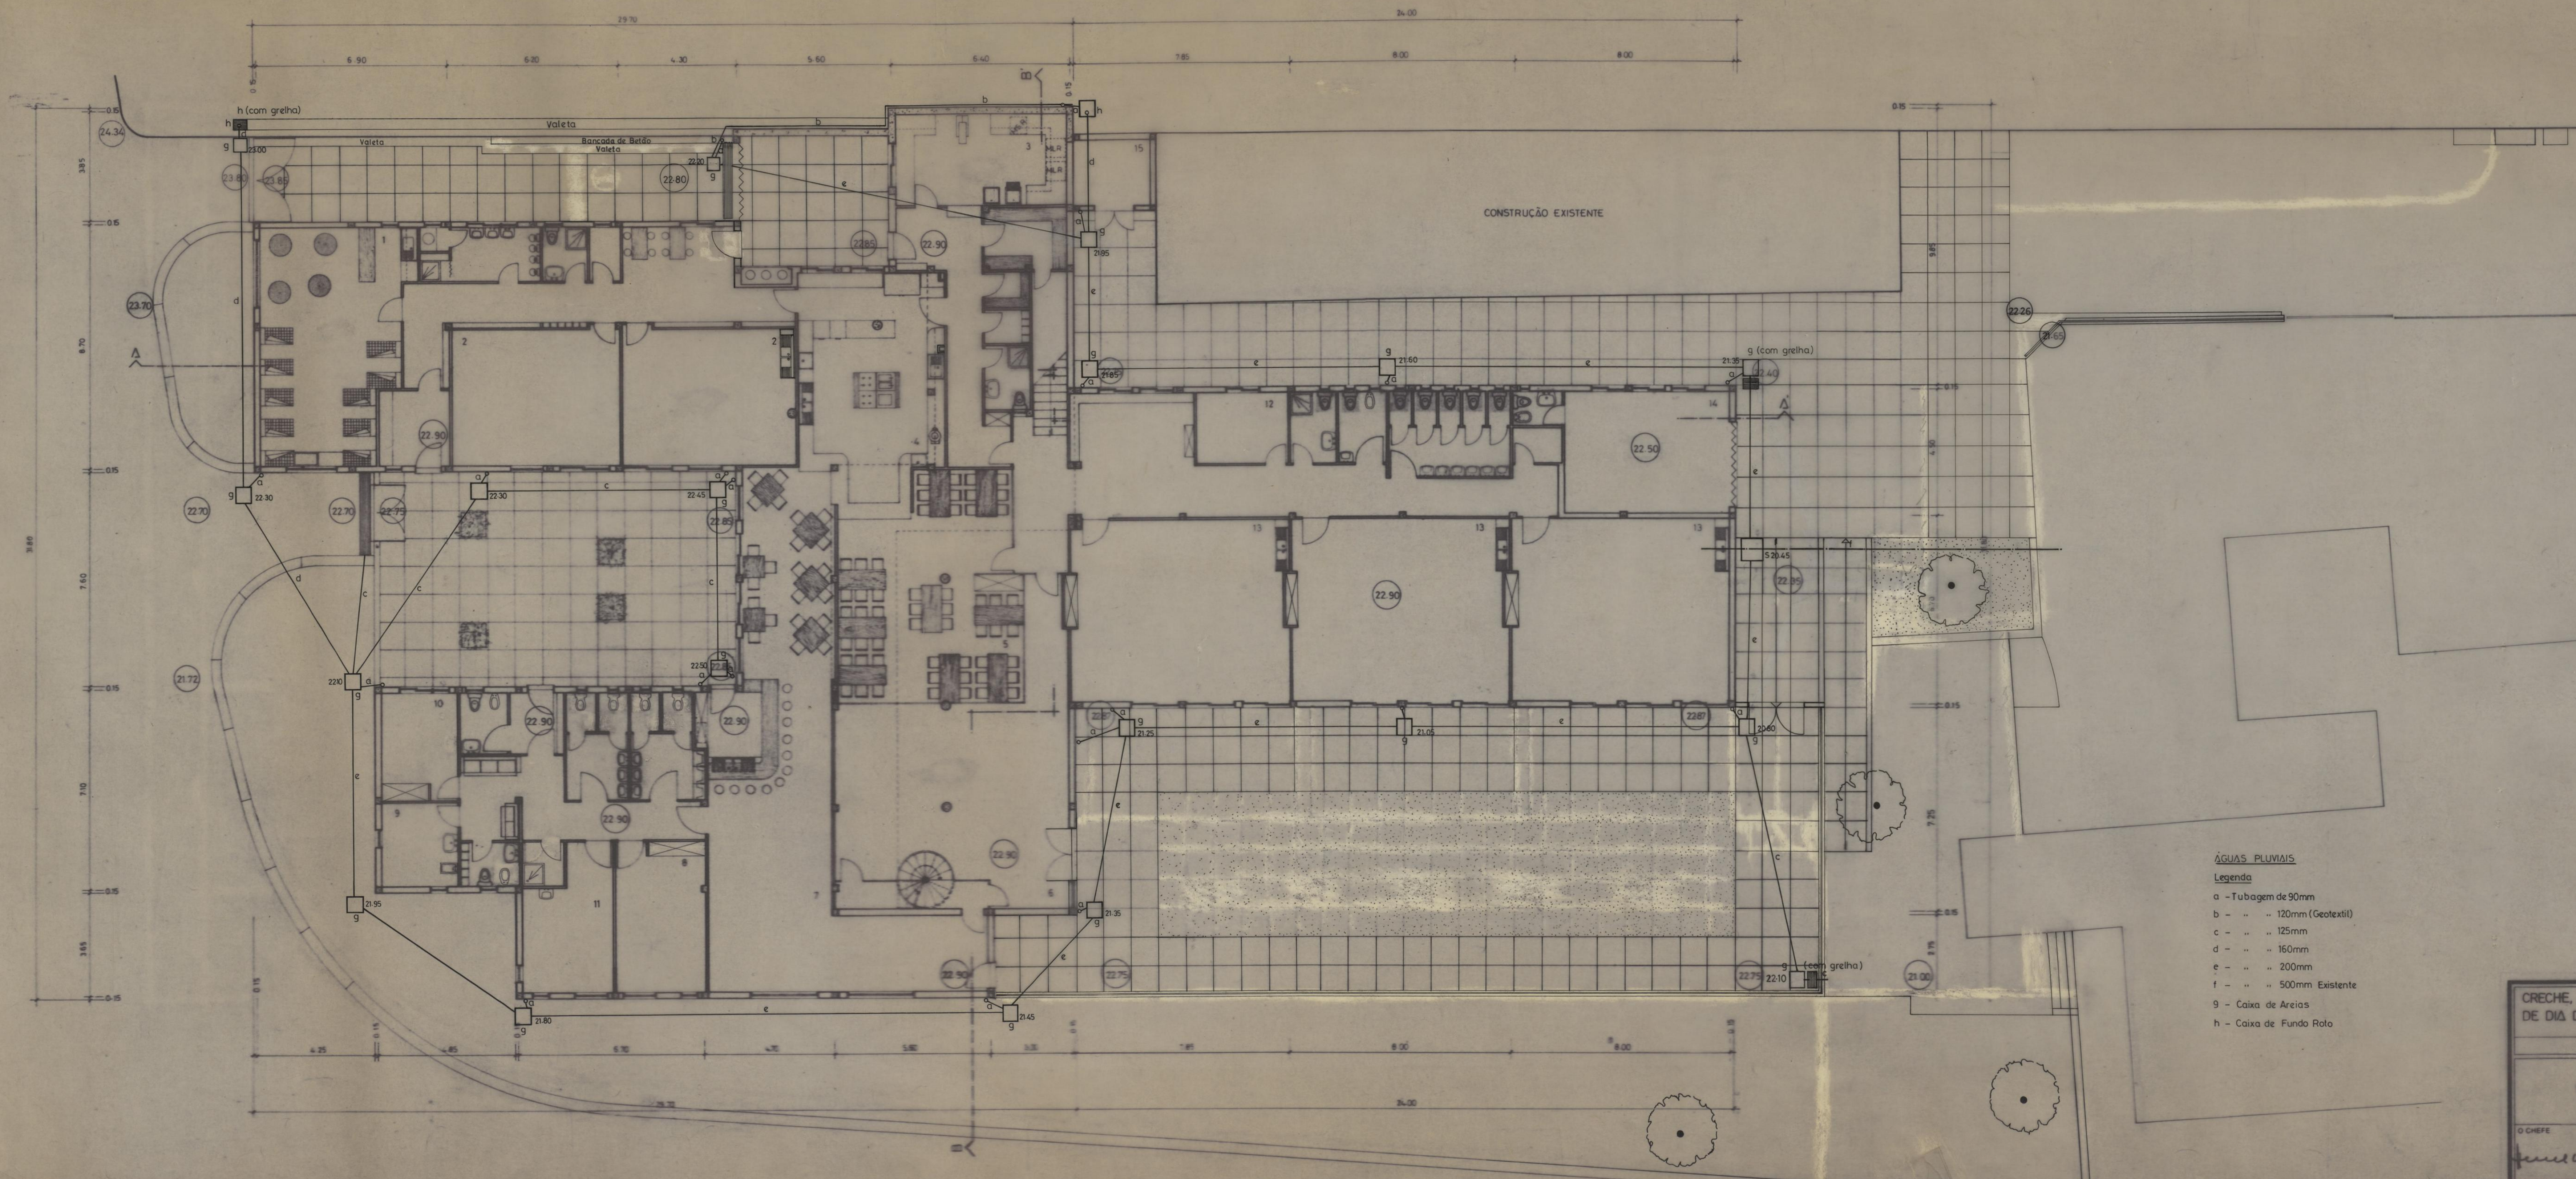




LEGENDA

- 1 - SALA DA CRECHE
- 2 - SALAS DO INFANTÁRIO
- 3 - LAVANDARIA
- 4 - COZINHA
- 5 - REFEITÓRIO
- 6 - SALÃO DE RECREIO
- 7 - SALA POLIVALENTE
- 8 - SALA (3ª IDADE)
- 9 - CABELEIREIRO
- 10 - GABINETE
- 11 - POSTO MÉDICO
- 12 - SALA DE PESSOAL
- 13 - SALAS DO JARDIM DE INFÂNCIA
- 14 - OFICINA
- 15 - CENTRAL TÉRMICA


ÁGUAS PLUVIAIS

- Legenda**
- a - Tubagem de 90mm
 - b - " " 120mm (Geotextil)
 - c - " " 125mm
 - d - " " 160mm
 - e - " " 200mm
 - f - " " 500mm Existente
 - g - Caixa de Areias
 - h - Caixa de Fundo Roto


CRECHE, JARDIM DE INFÂNCIA E CENTRO DE DIA DE RAINHA D. LEONOR - O.D.P.S.		CÂMARA MUNICIPAL DO PORTO DIRECÇÃO MUNICIPAL DE EQUIPAMENTOS E SERVIÇOS GERAIS D. M. CONSTRUÇÃO	
ÁGUAS PLUVIAIS			
PLANTA DO 1º PISO		DESENHO N.º 11A 11A	
ESCALAS 1/100		ANULADO SUBSTITUÍDO DATA: 26 FEVEREIRO	
O CHEFE <i>[Signature]</i>	DESENHOU <i>[Signature]</i>	DIRECTOR <i>[Signature]</i>	

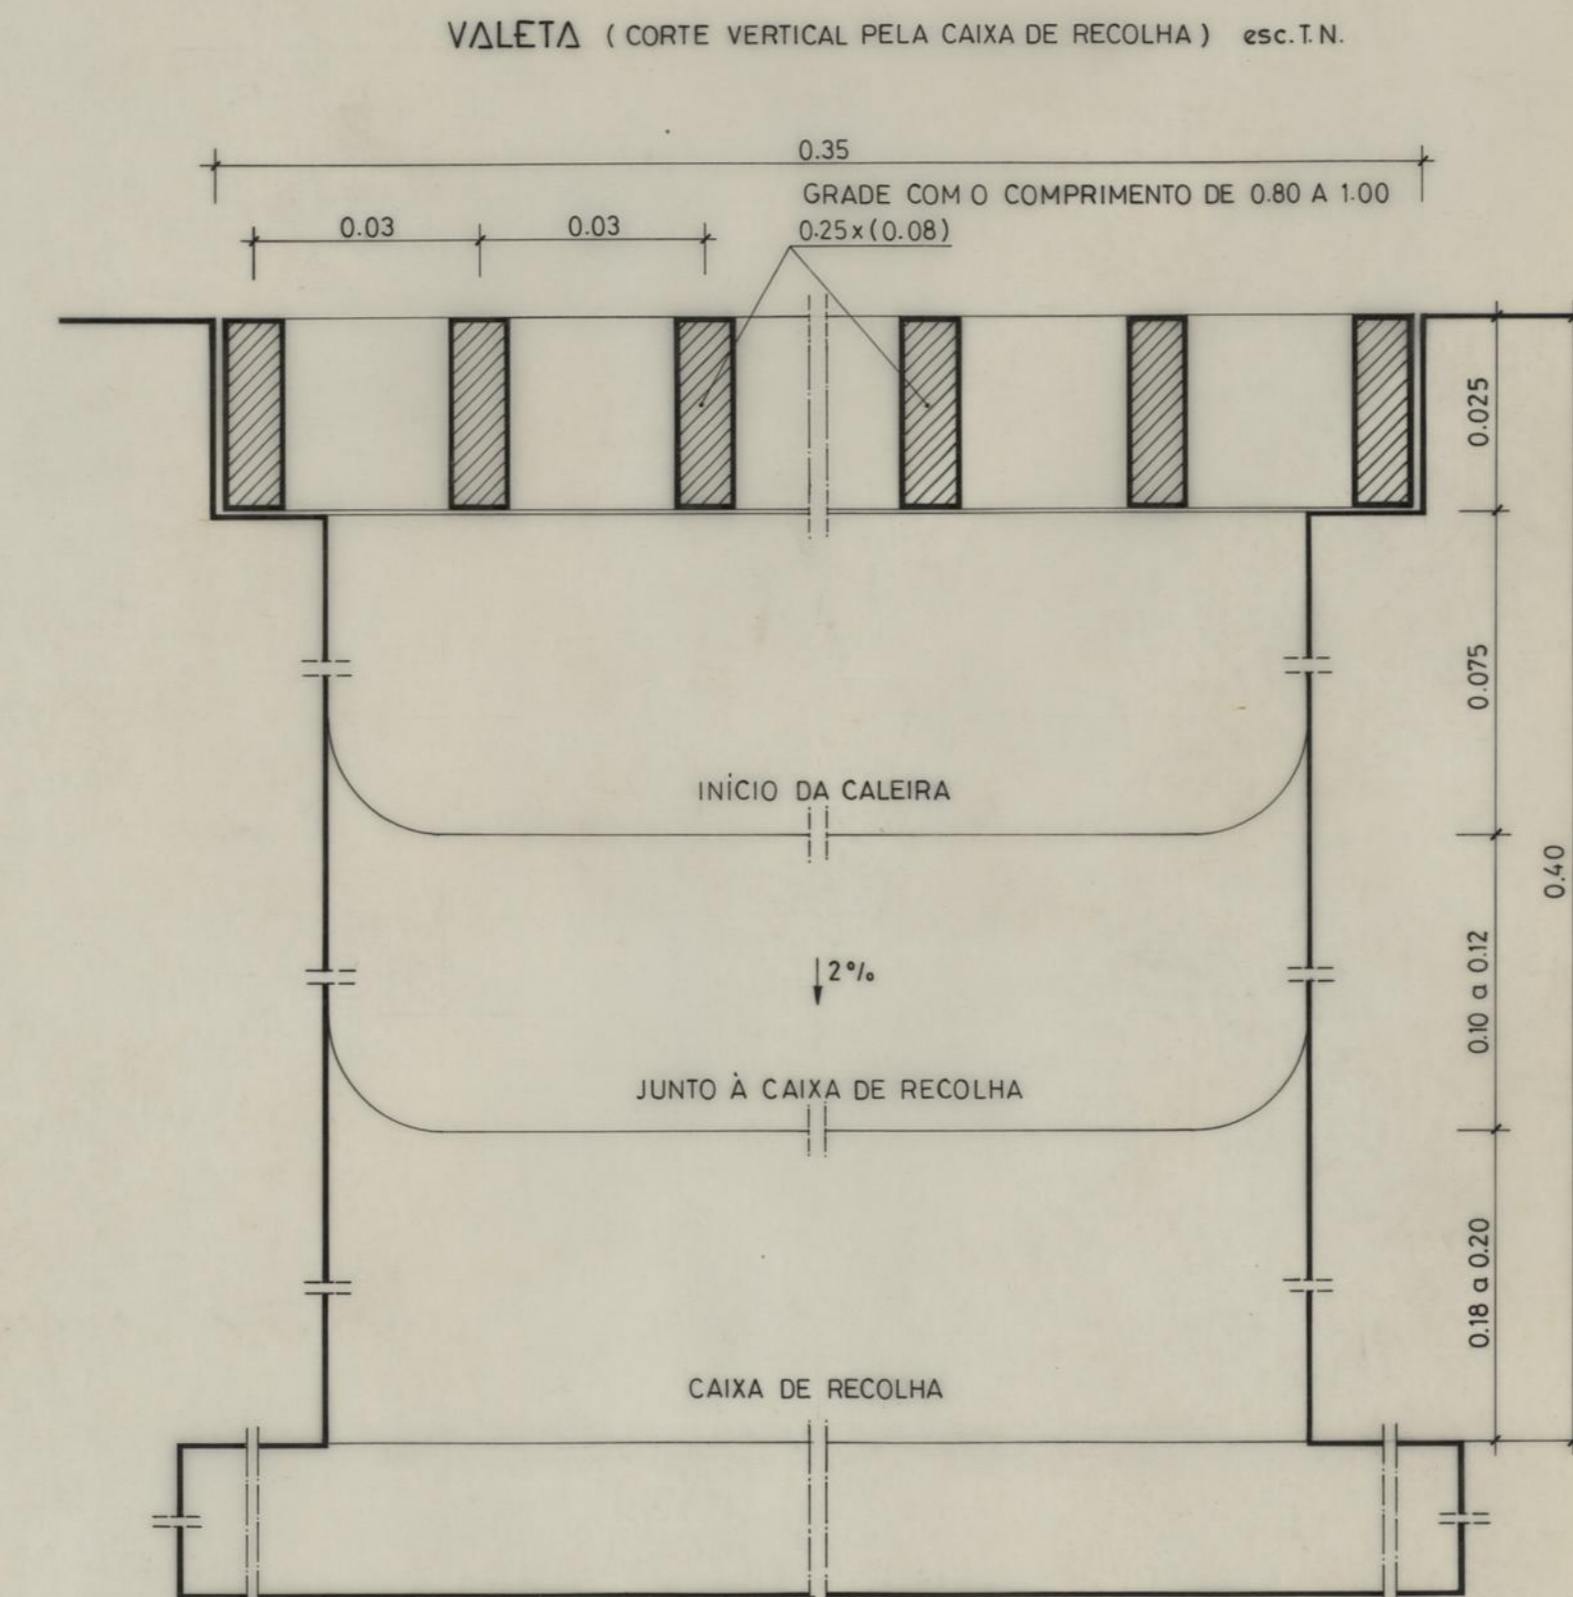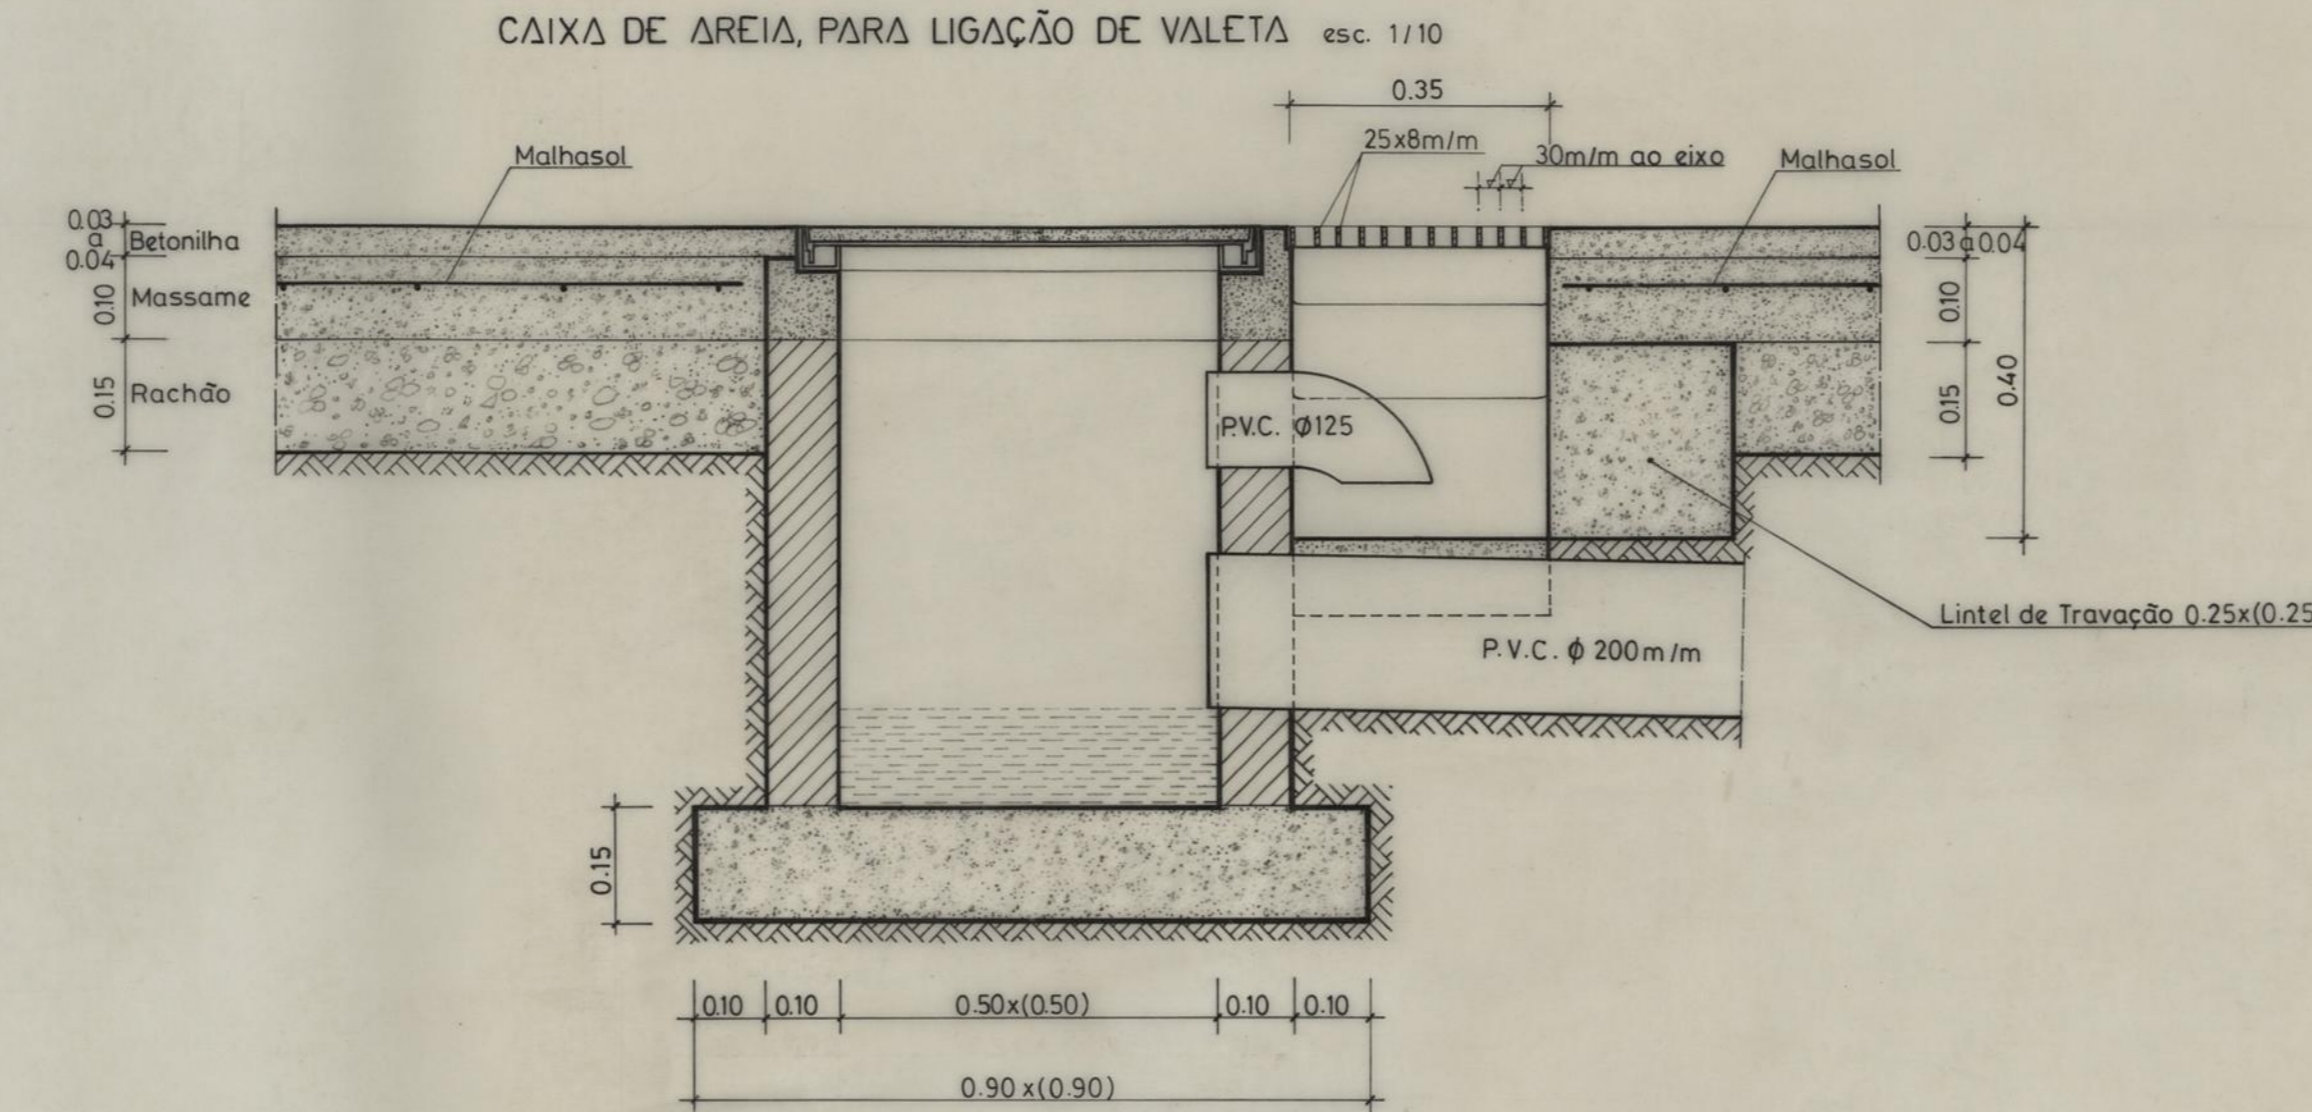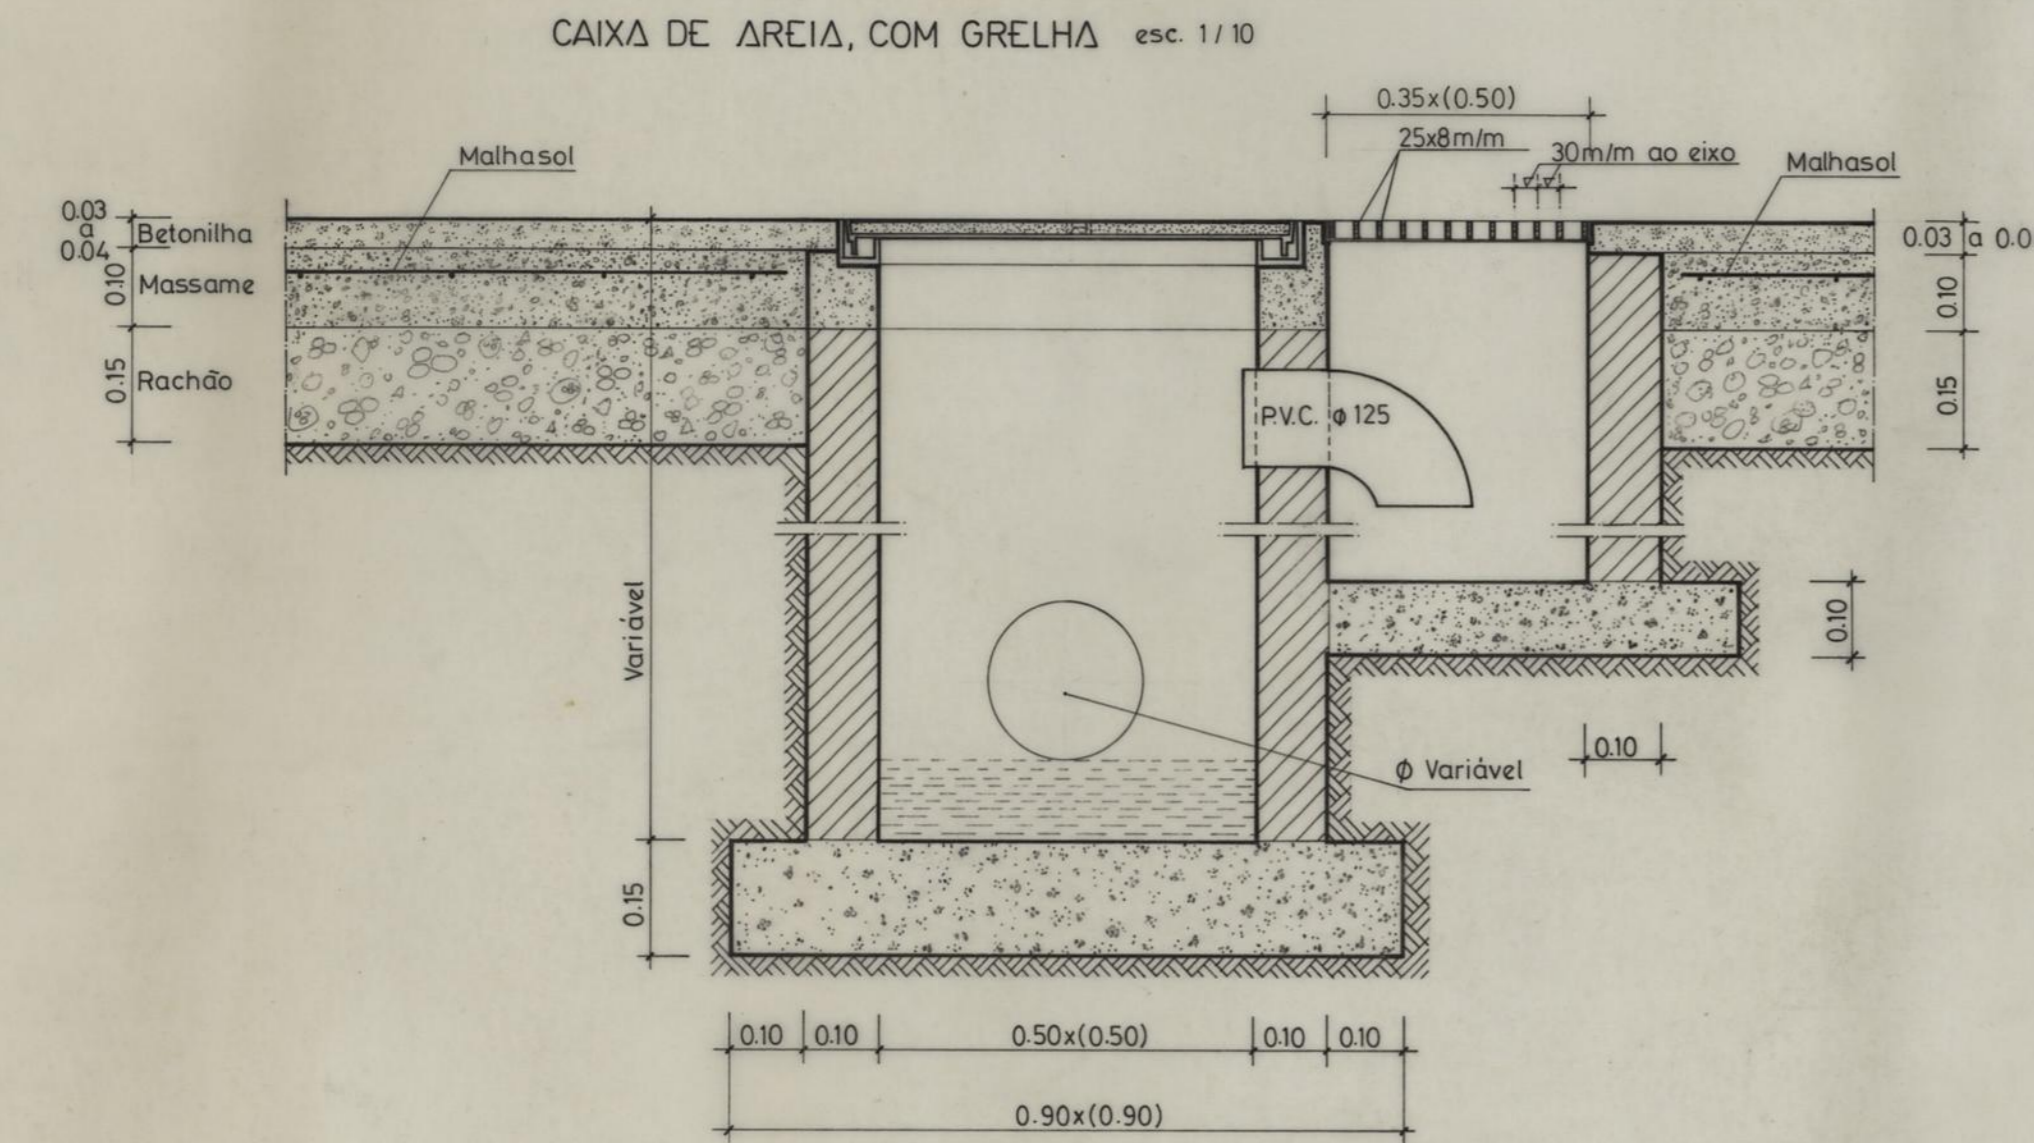

GRADE SOBRE VALETA

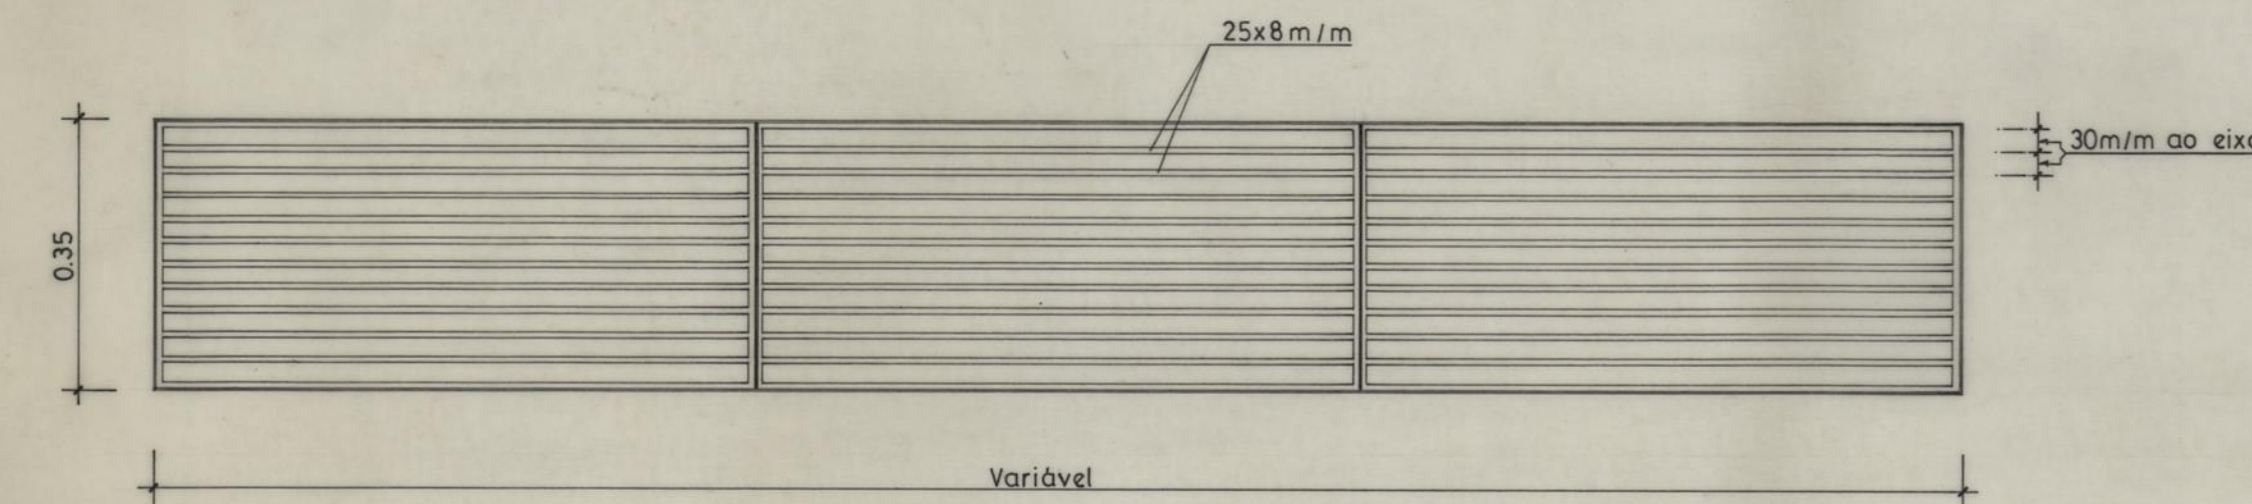

PLANTA DA GRADE esc. 1/10

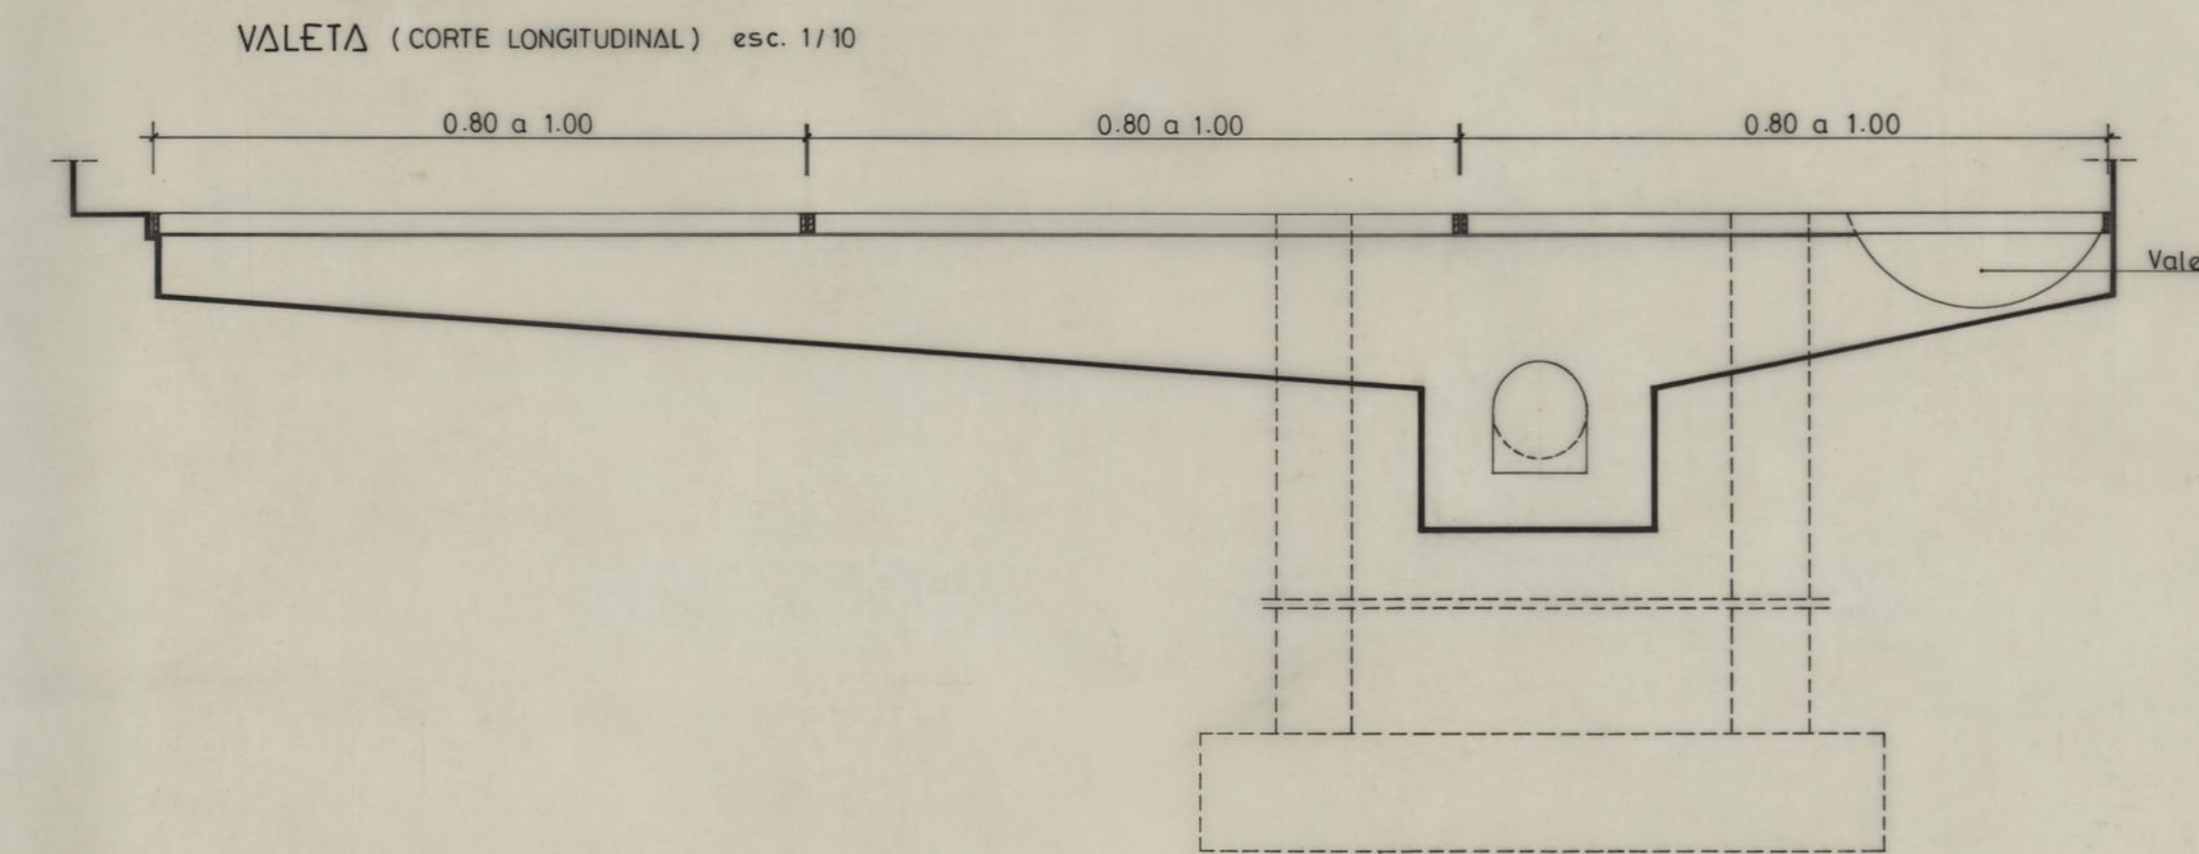

CRECHE, JARDIM DE INFÂNCIA E CENTRO DE DIA DE RAINHA D. LEONOR - O.D.P.S.		CÂMARA MUNICIPAL DO PORTO	
ÁGUAS PLUVIAIS		DIRECÇÃO MUNICIPAL DE EQUIPAMENTOS E SERVIÇOS GERAIS D. M. CONSTRUÇÃO	
CAIXA DE AREIAS COM GRELHA CAIXA DE AREIAS PARA LIGAÇÃO DE VALETA GRADE SOBRE VALETA VALETA, CORTE LONGITUDINAL VALETA, CORTE VERTICAL		DESENHO N.º	11B 11B
		ESCALAS	1/10 e T.N.
CHEFE	DESENHOU: <i>Francisco Silva Oliveira</i>	ANULADO	
	PROJECTOU: <i>J. Pereira da Silva</i>	SUBSTITUÍDO	
		DATA	98 JULHO