




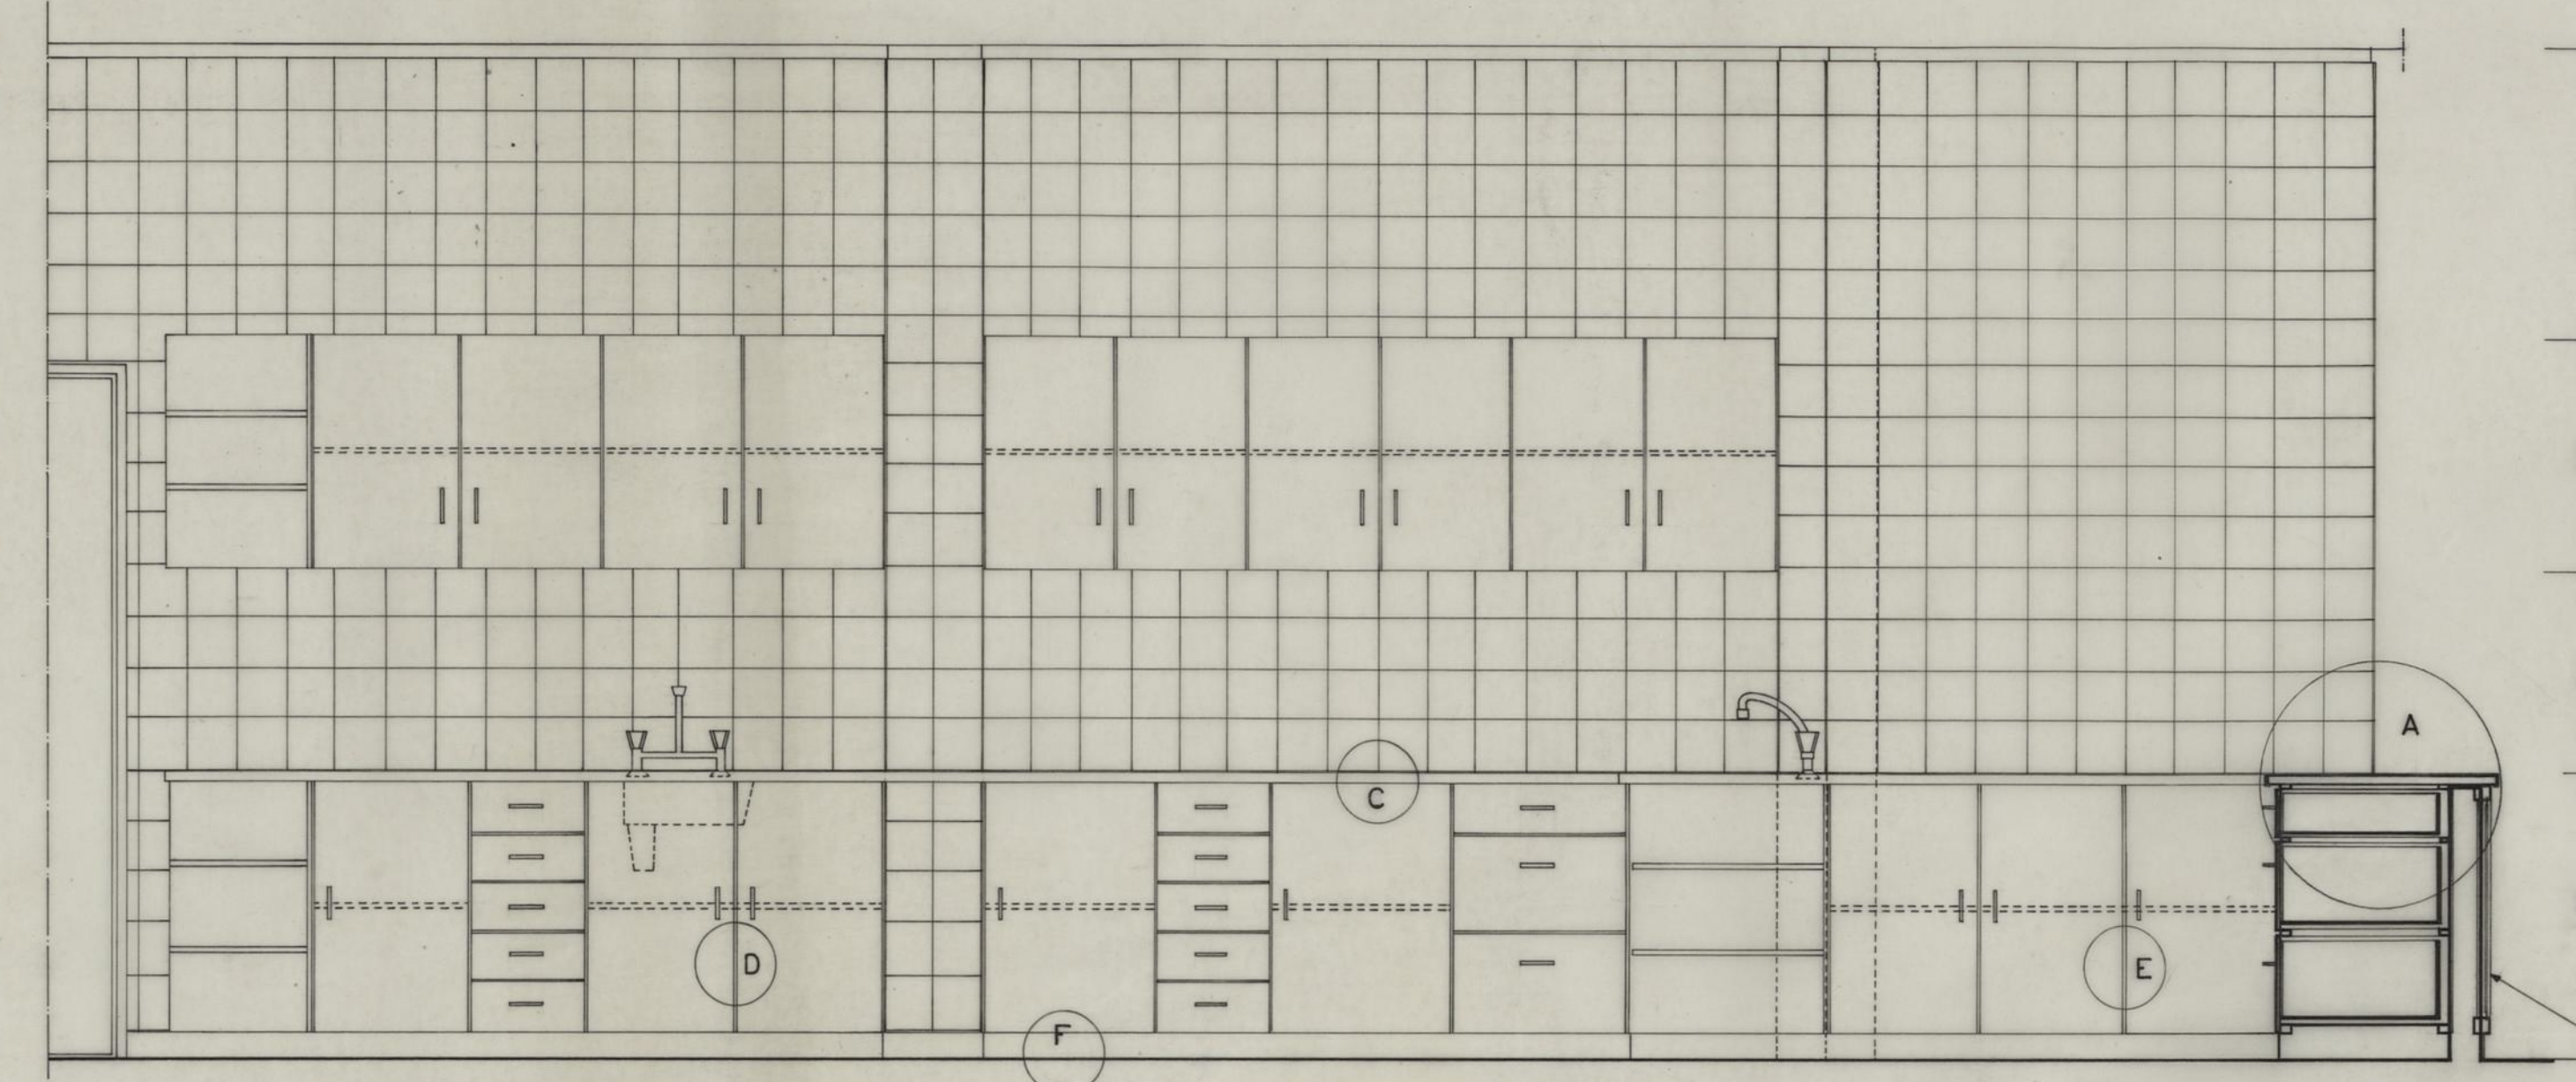


ALÇADO/CORTE esc. 1:20

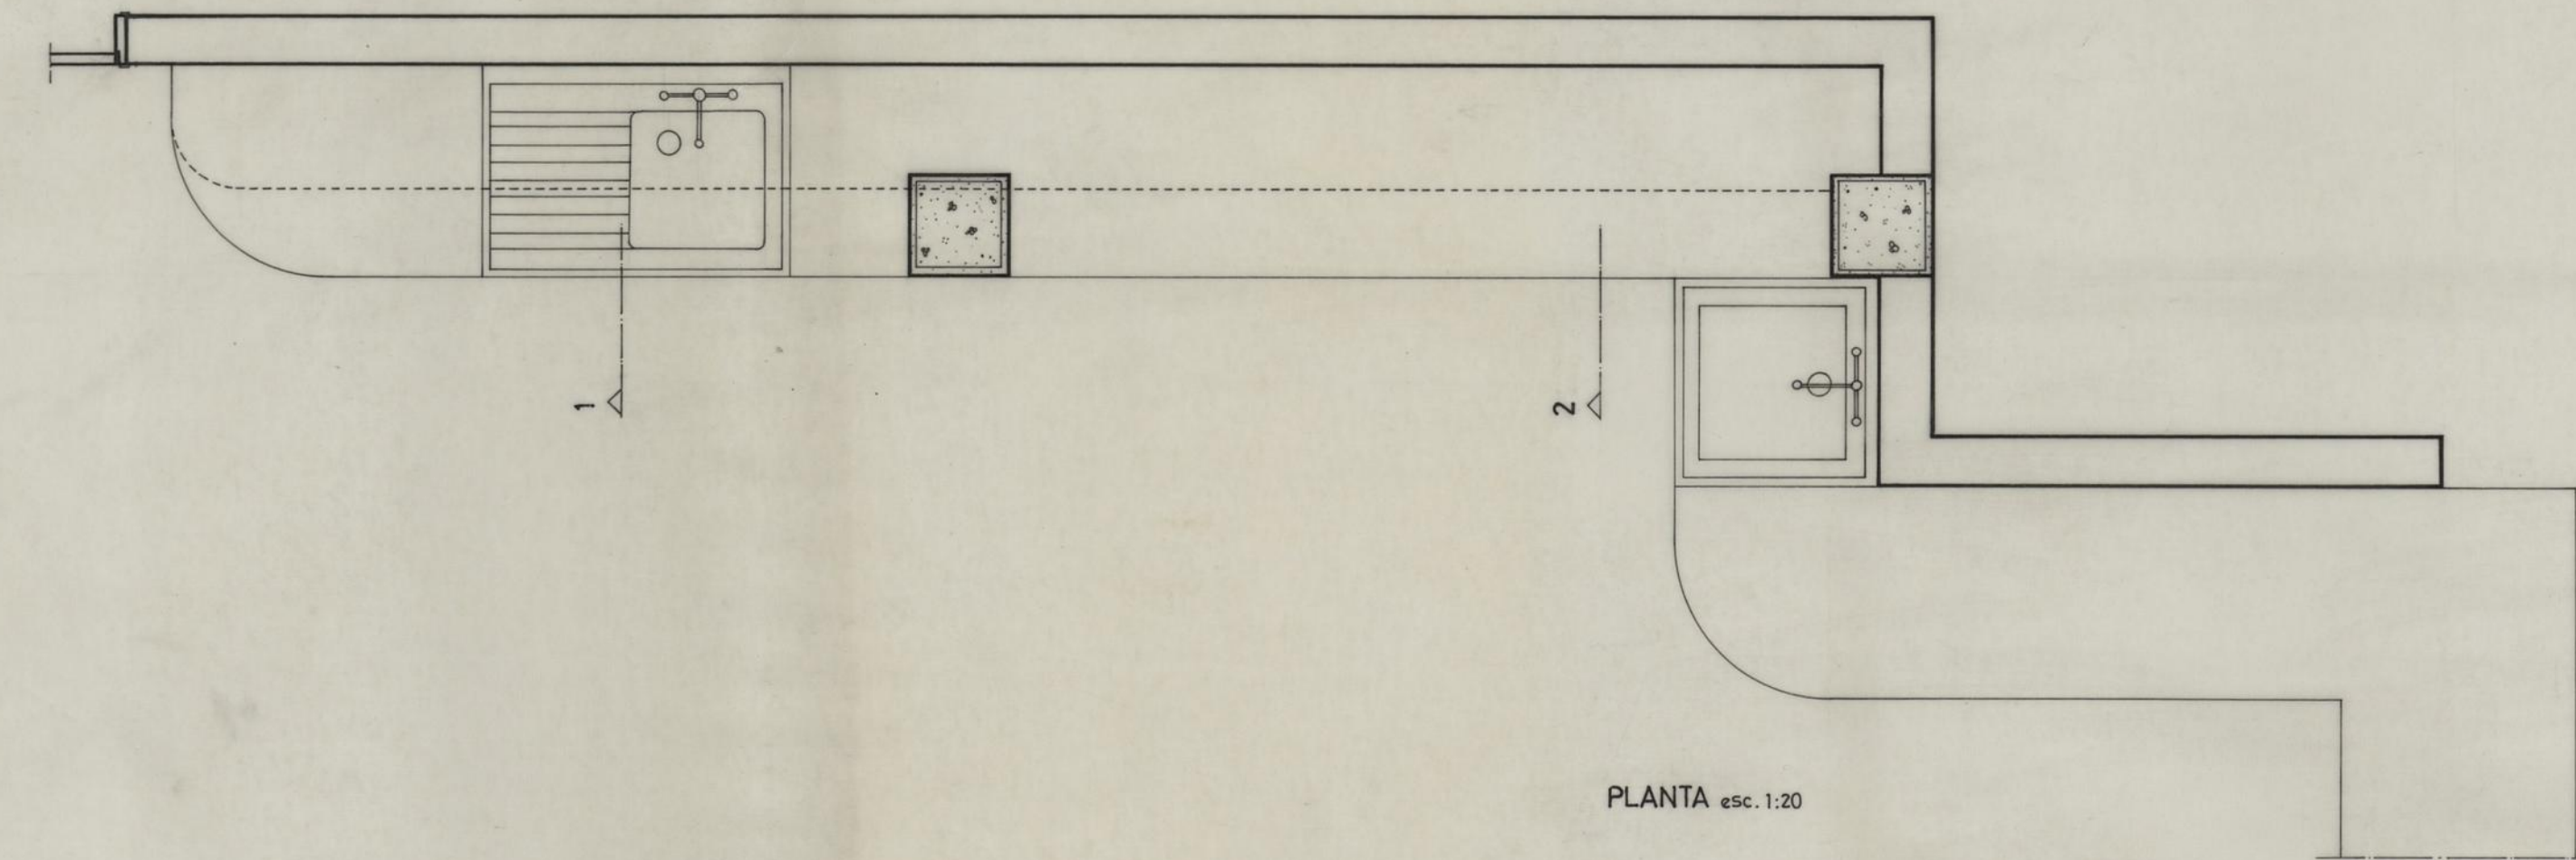


PLANTA esc. 1:20

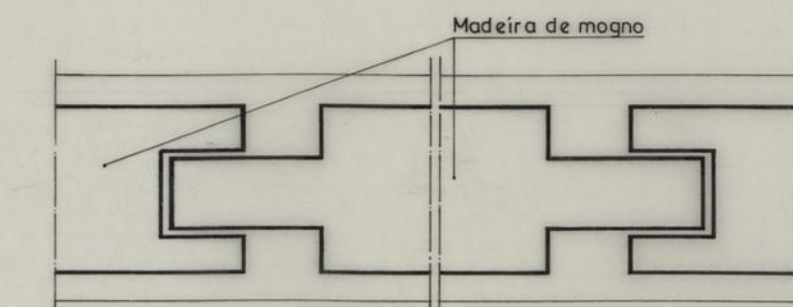


PORMENOR DE B T.N.

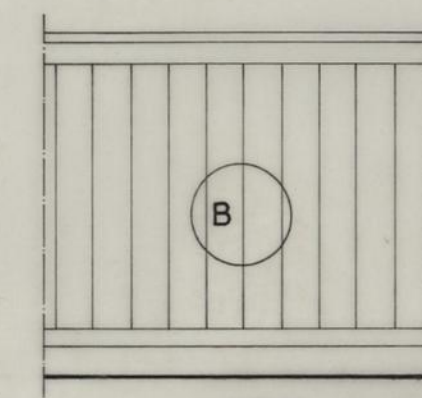


ALCADO esc. 1:20

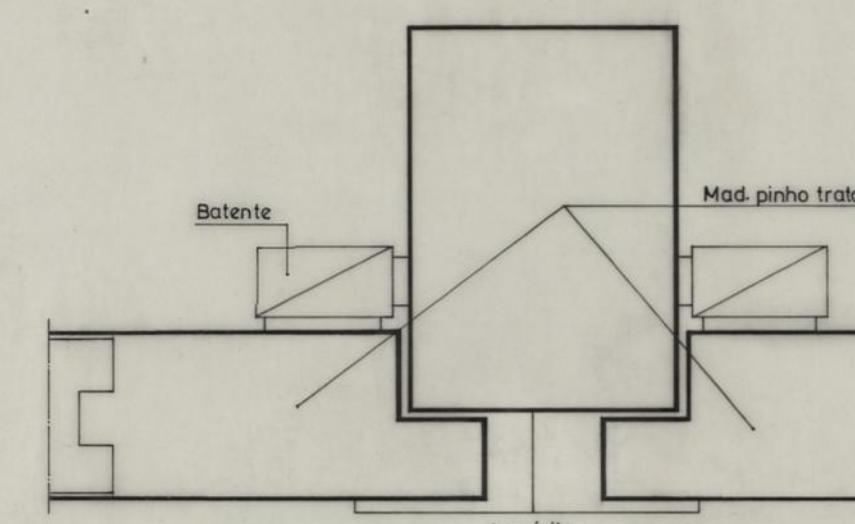


PORMENOR DE D T.N.

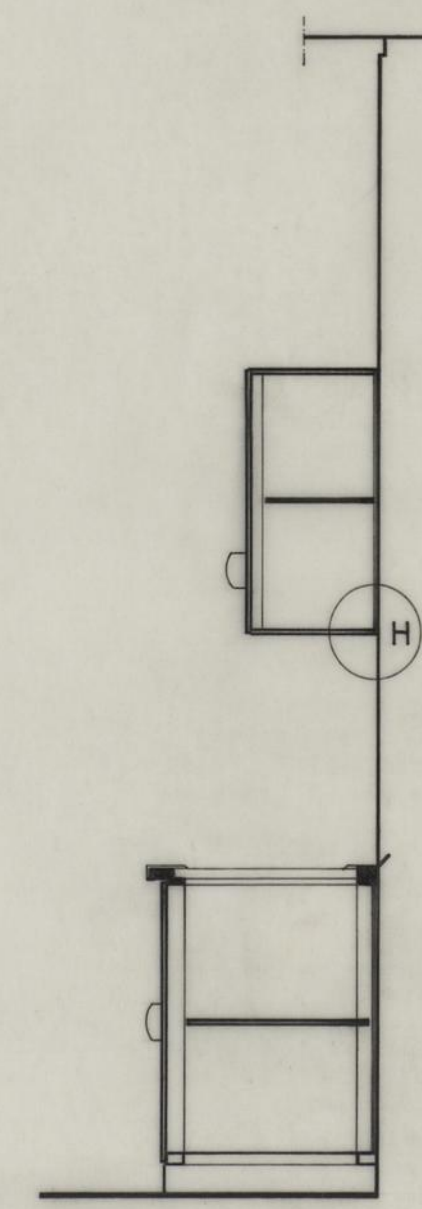

CORTE 1 esc. 1:20

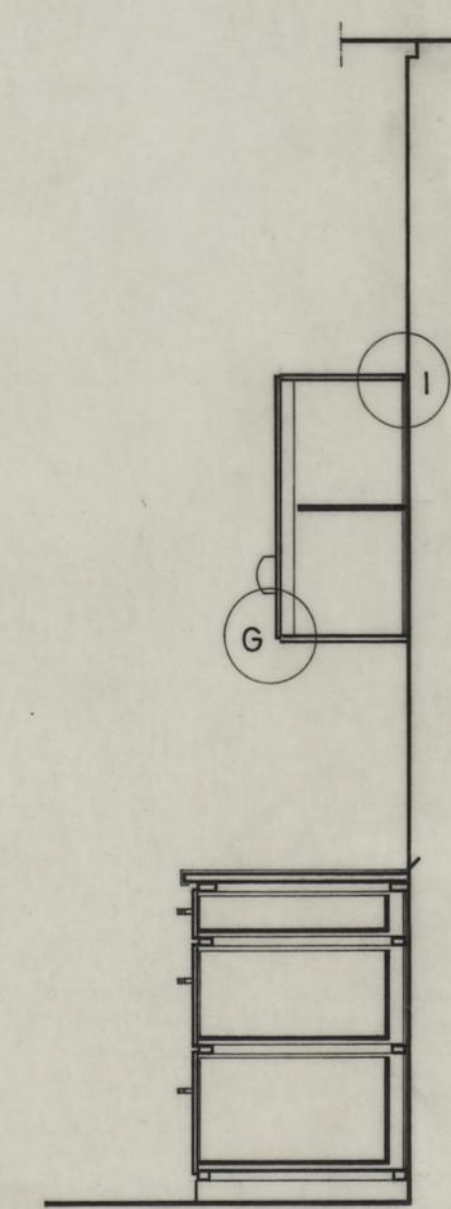


CORTE 2 esc. 1:20

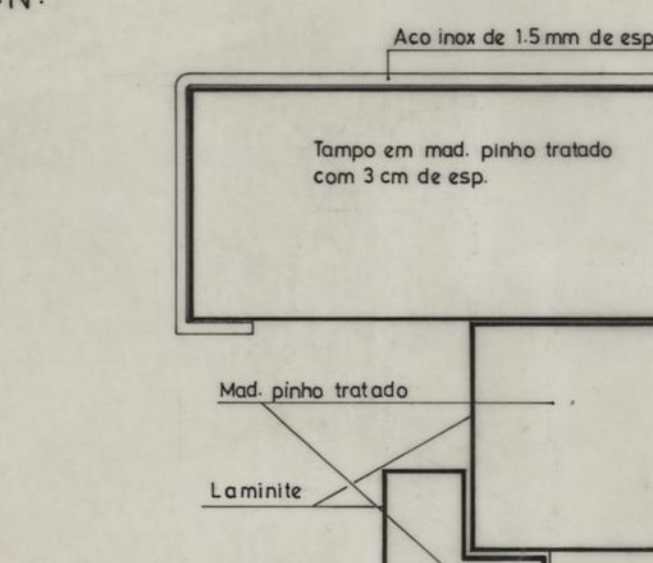


PORMENOR DE C T.N.




PORMENOR DE G T.N.

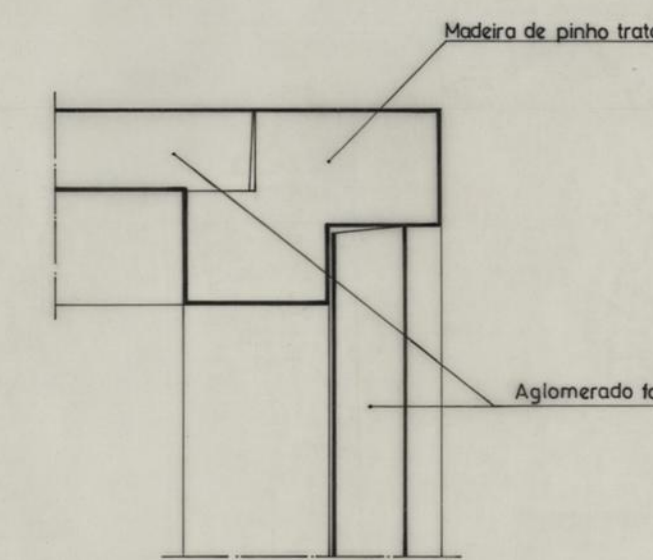


PORMENOR DE I T.N.

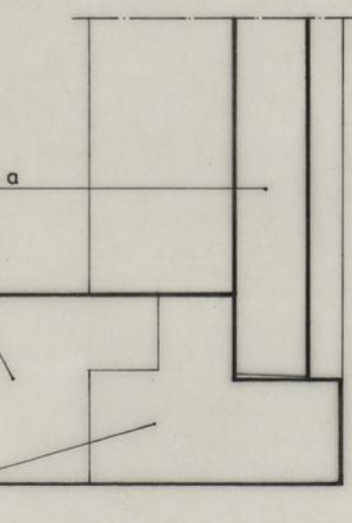


PORMENOR DE H T.N.

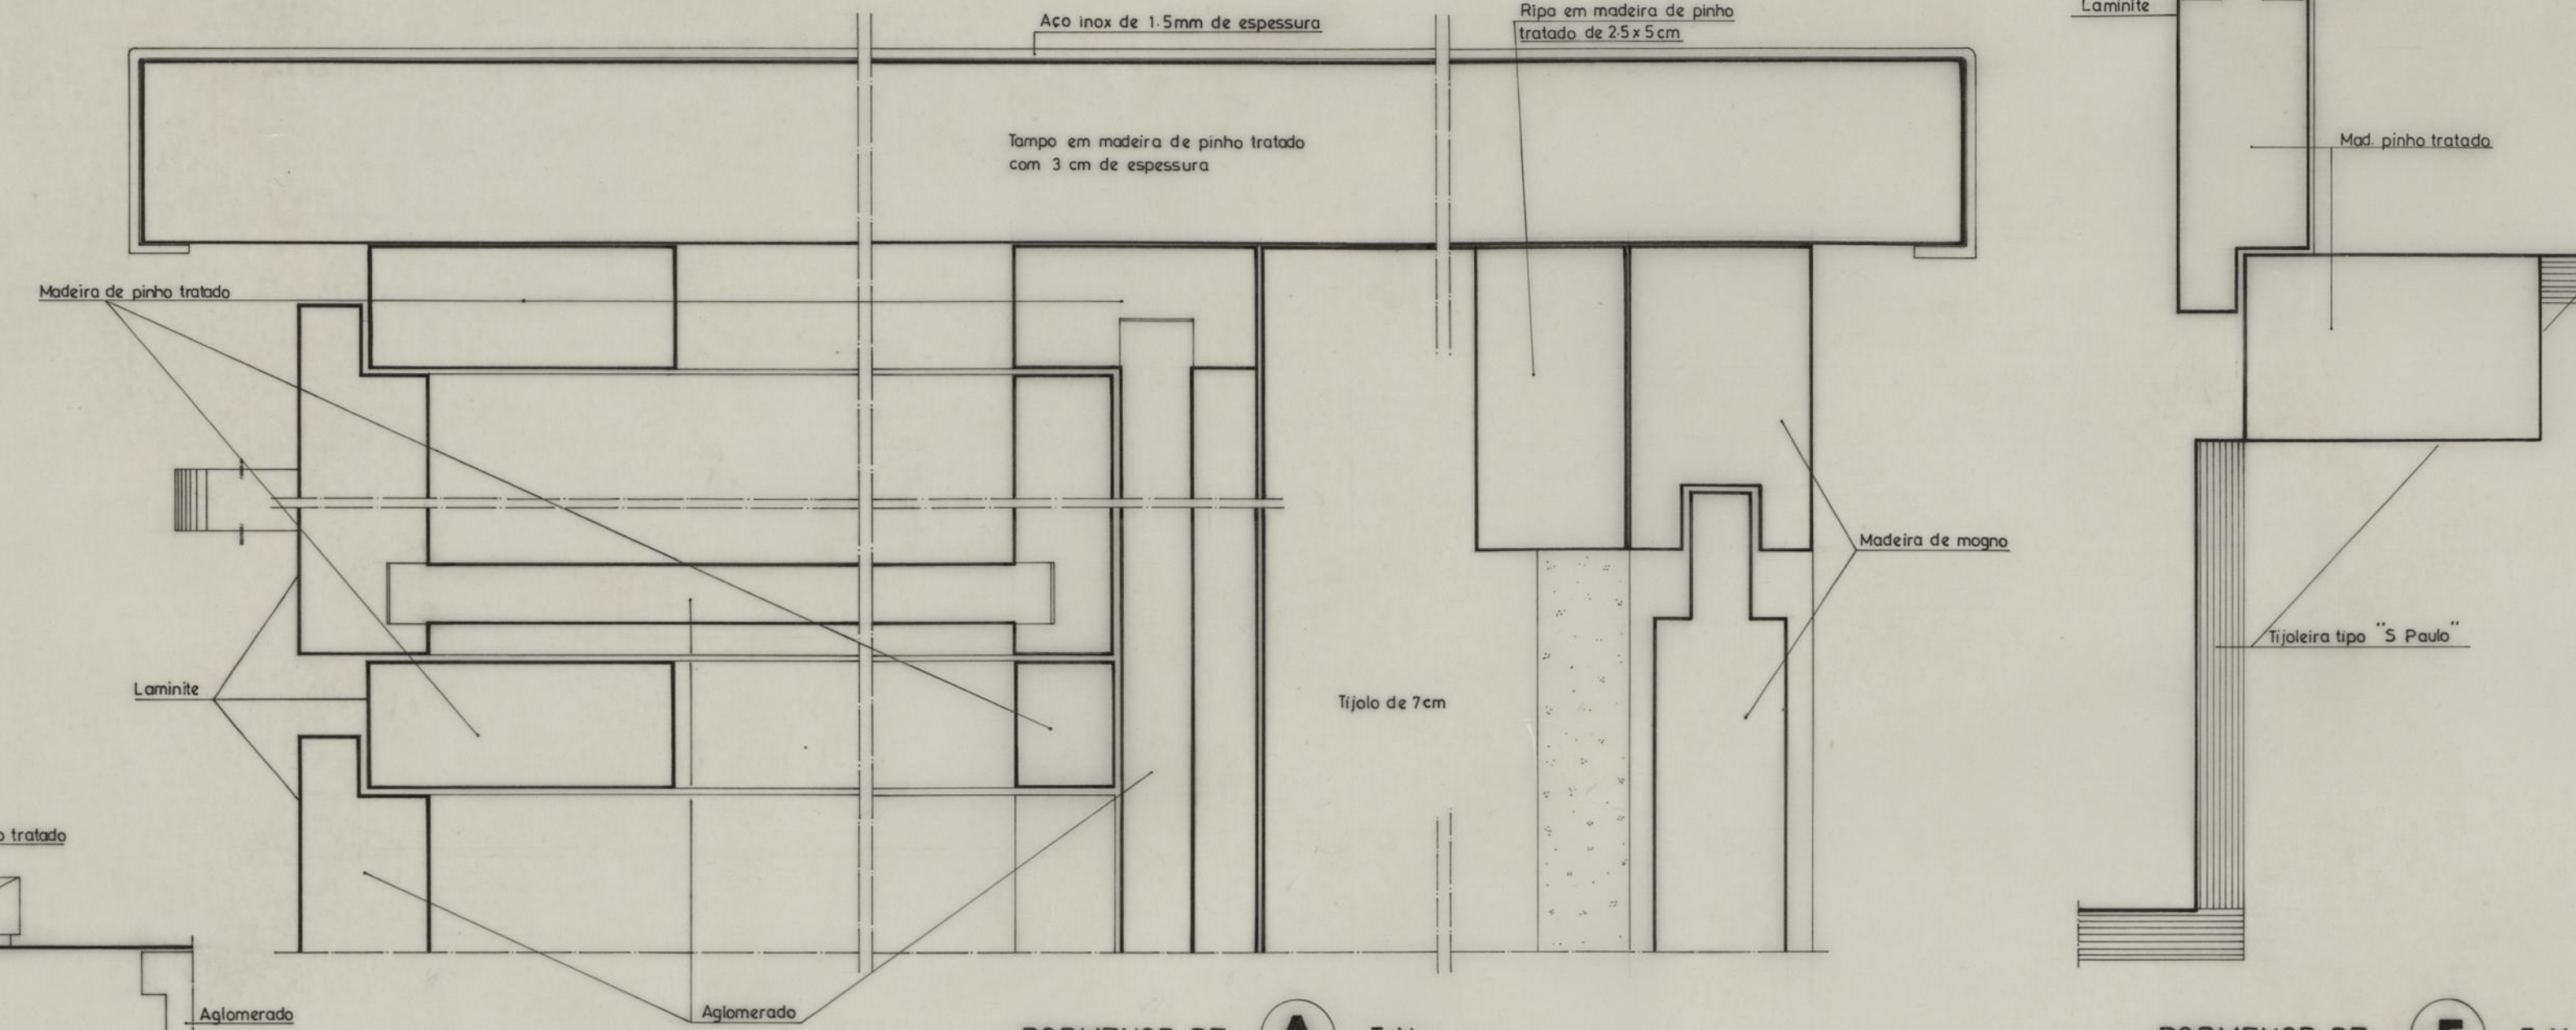

PORMENOR DE A T.N.

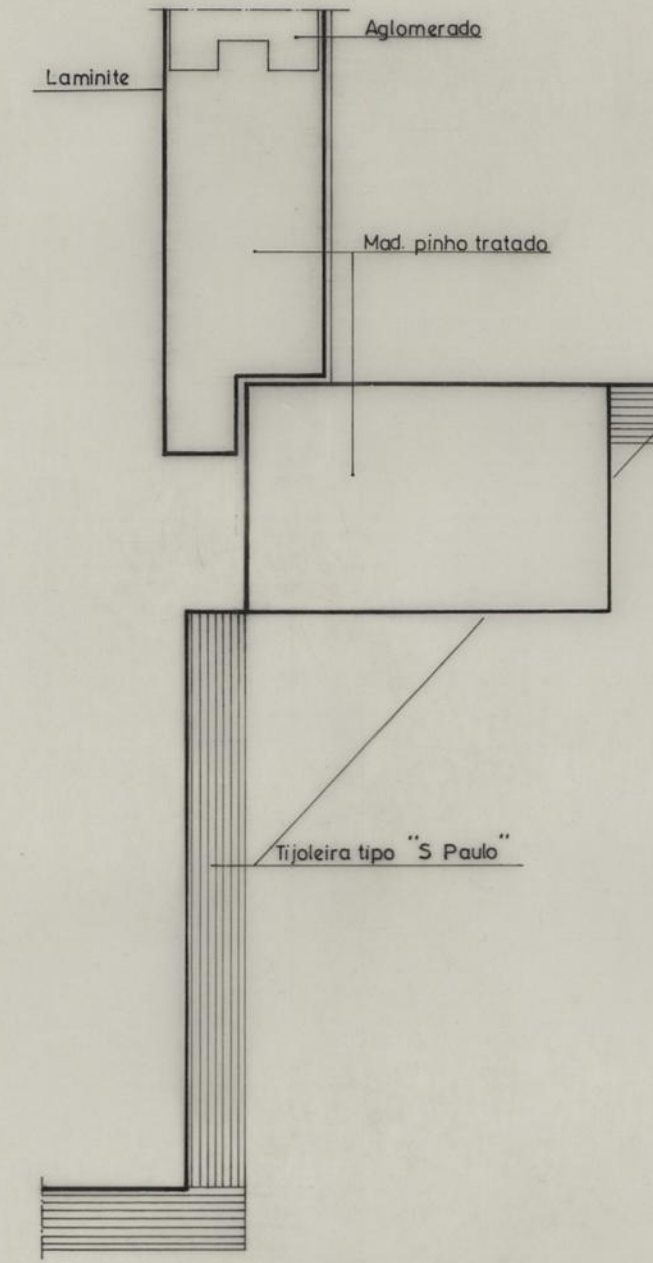


PORMENOR DE F T.N.

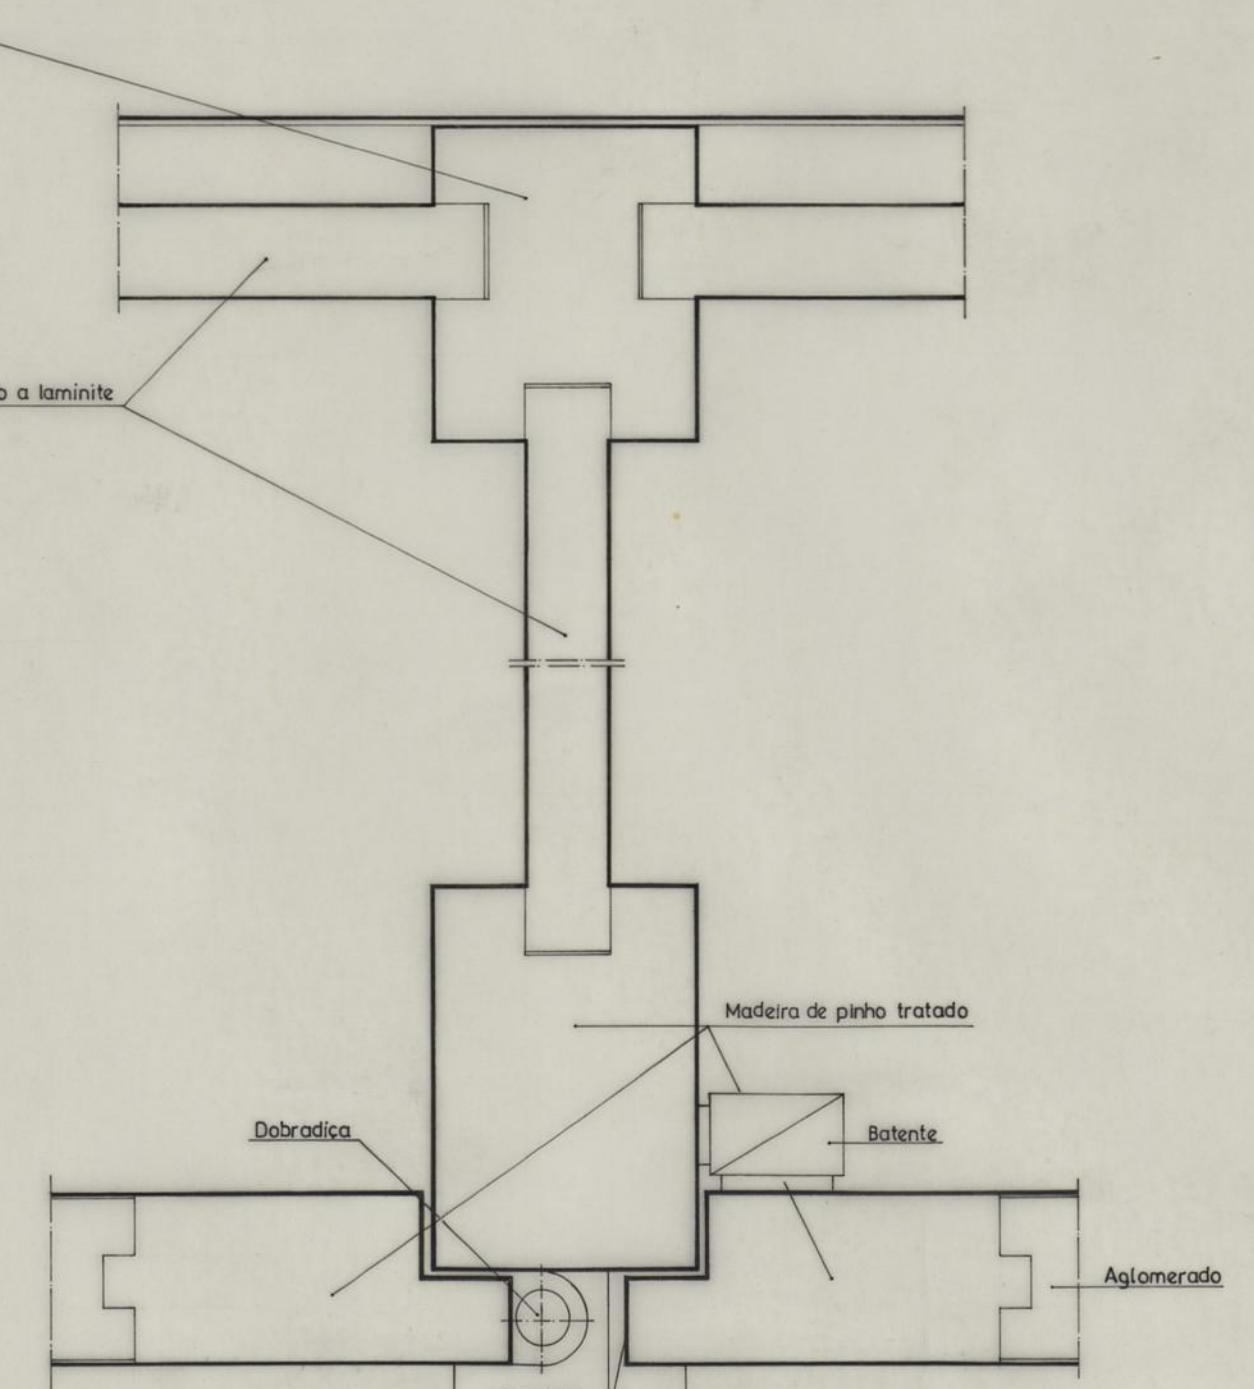


PORMENOR DE E T.N.


CRECHE, JARDIM DE INFÂNCIA E CENTRO DE DIA DE RAINHA D. LEONOR - O.D.P.S.		CAMARA MUNICIPAL DO PORTO	
PORMENORES		D.M.E.S.G./D.M.C.C.E. D.M.C.	
MÓVEIS DA COZINHA		DESENHO Nº 32 9	
O CHEFE		ESCALAS 1/20 e T.N.	
DESENHADO		ANULADO	
PROJETO		SUBSTITUÍDO	
DATA 96 MARÇO			

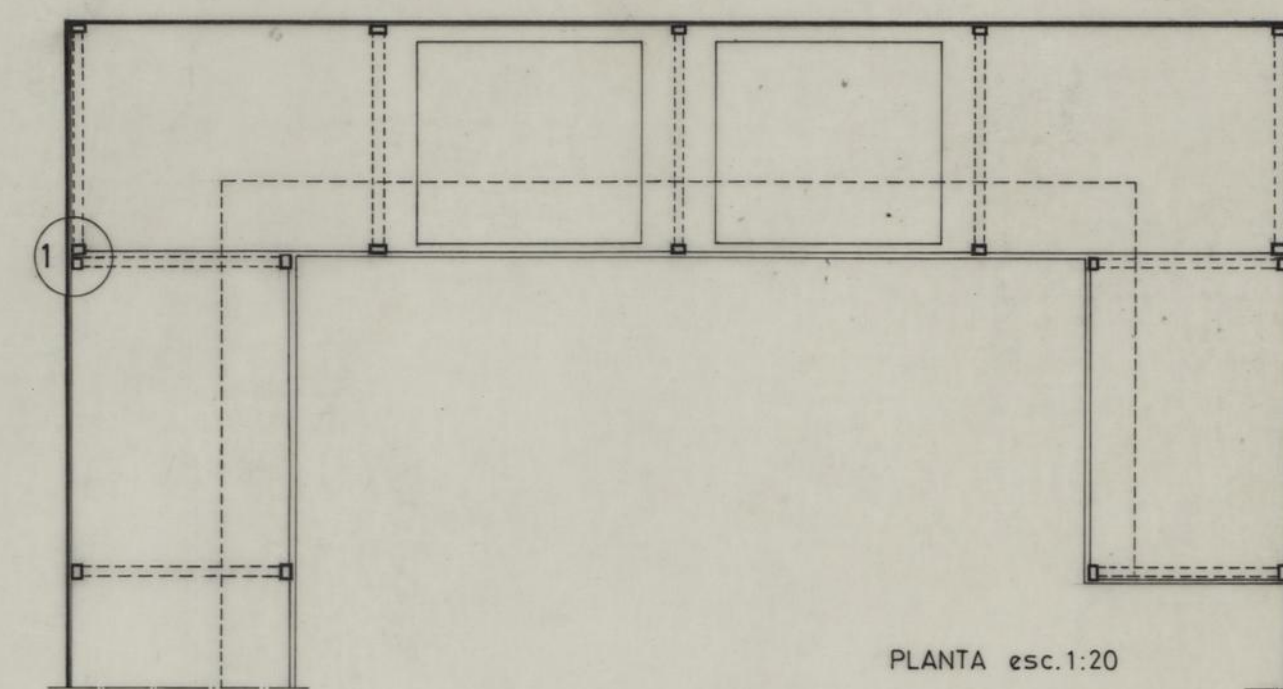

MÓVEIS DA LAVANDARIA

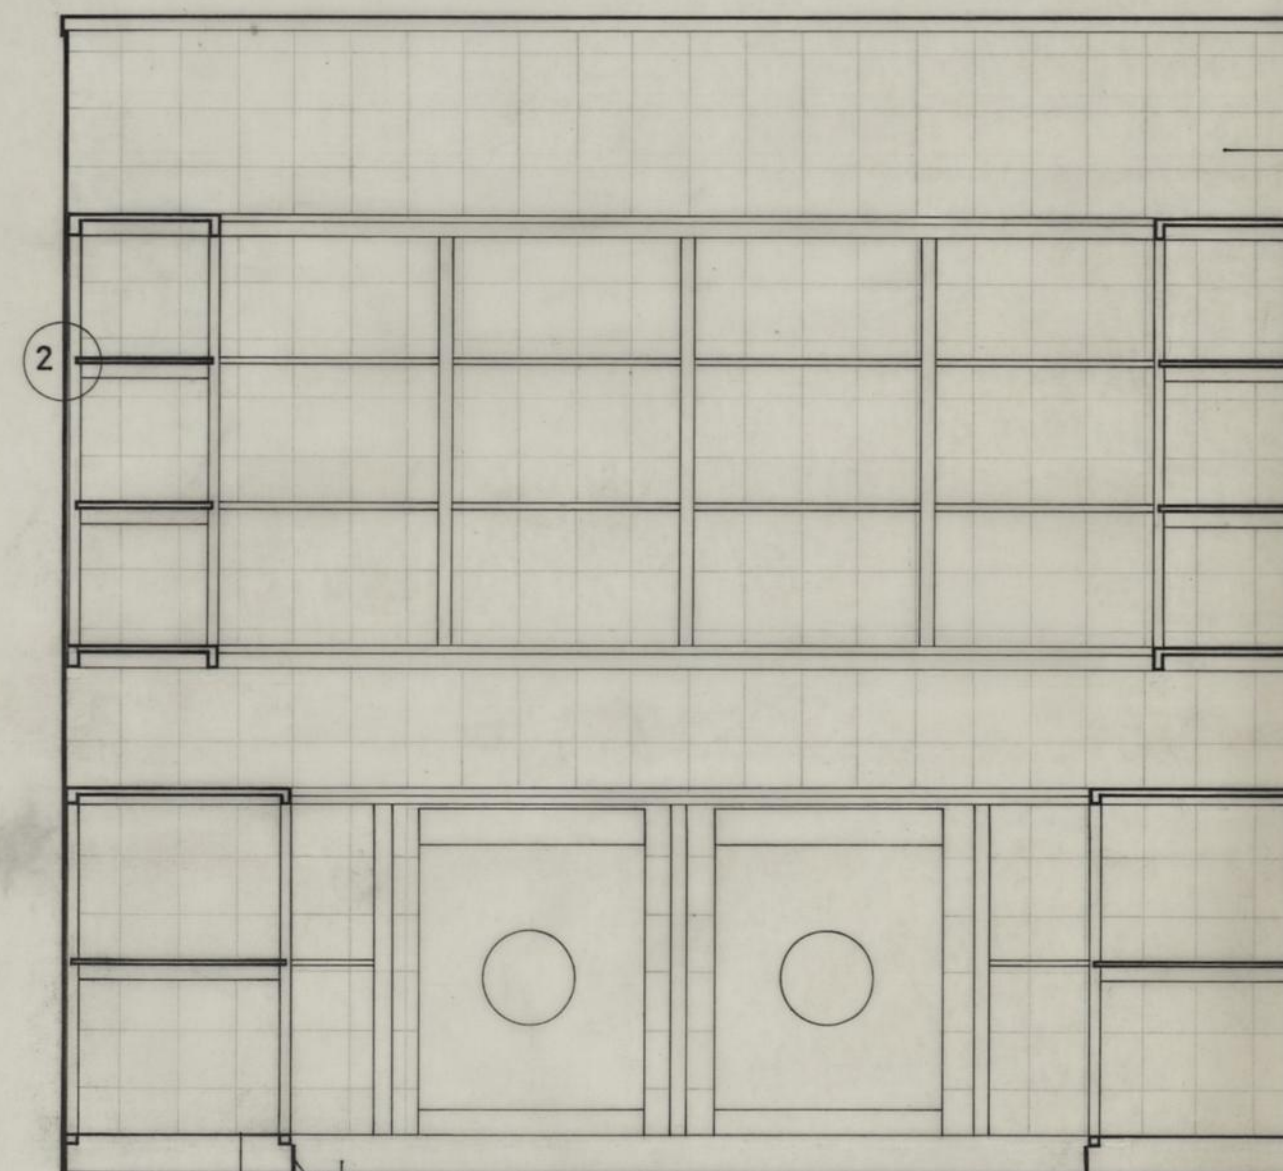


ALCADO / CORTE esc. 1:20

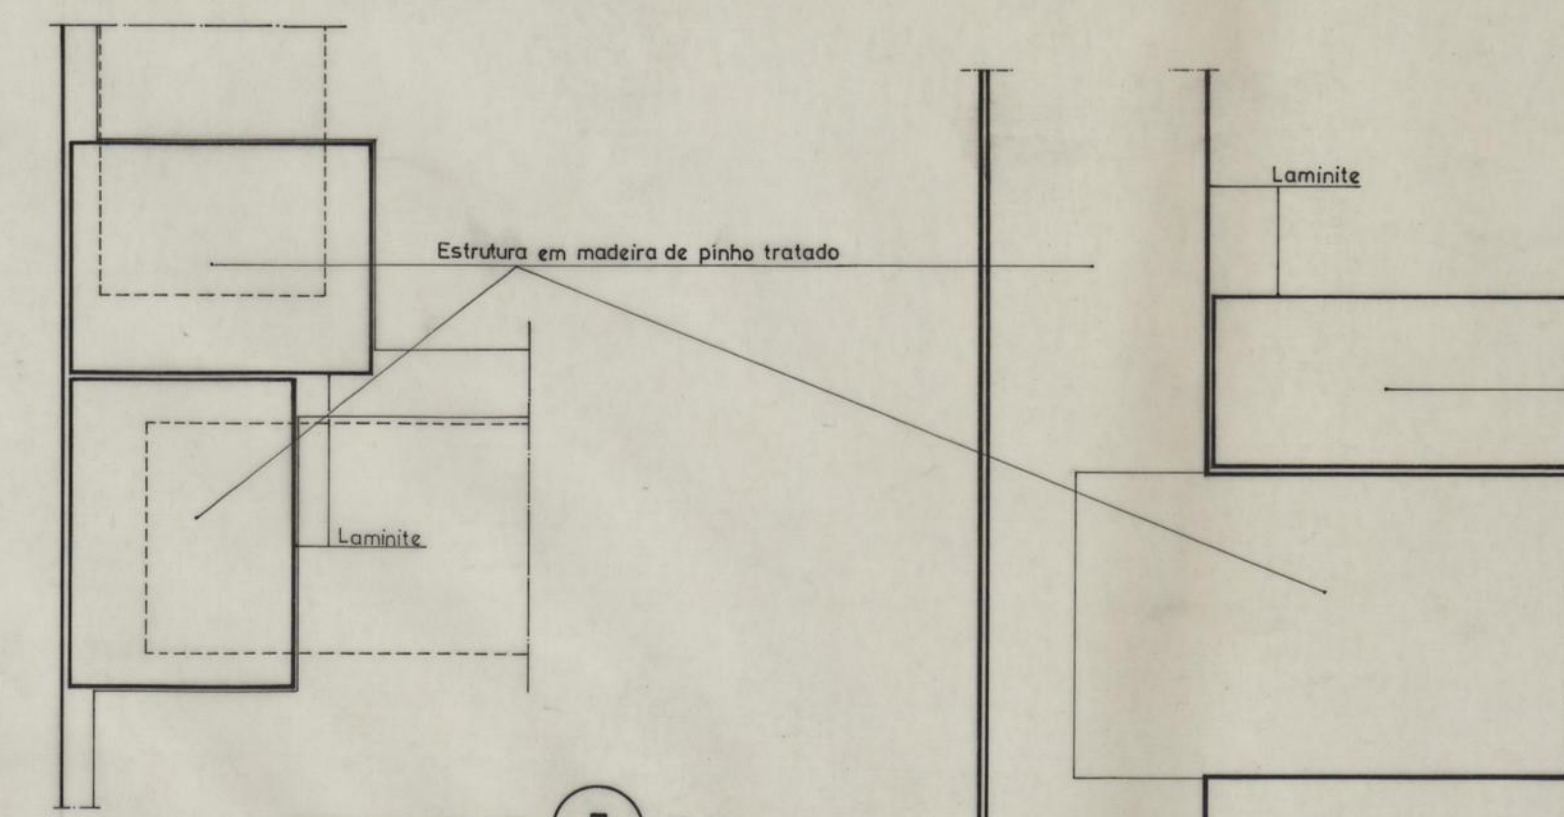


PORMENOR DE 1 T.N.


PORMENOR DE 2 T.N.

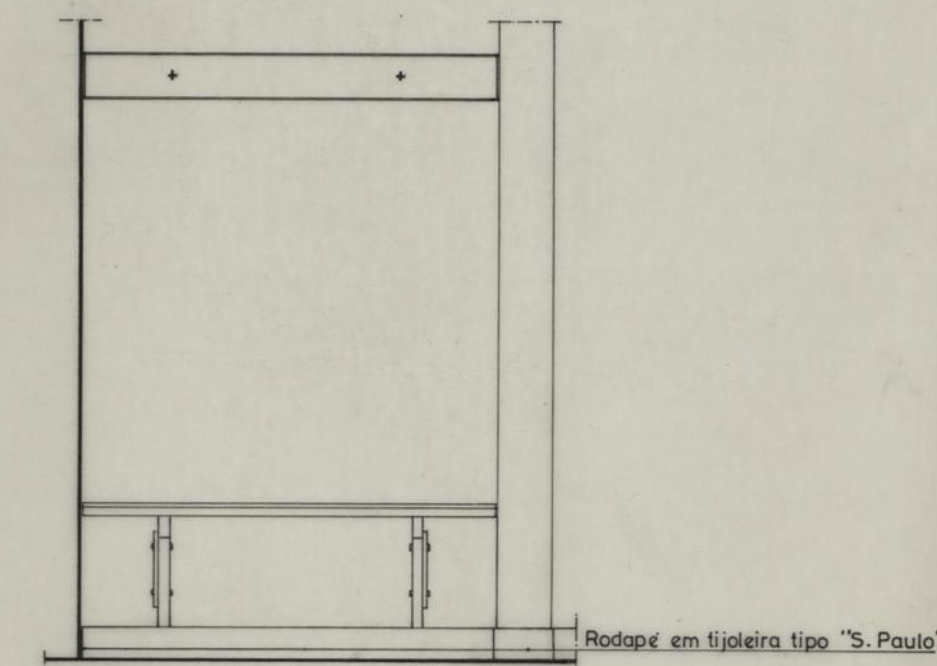

ALCADO esc. 1:20

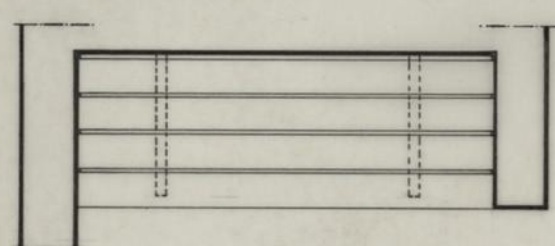

PLANTA esc. 1:20

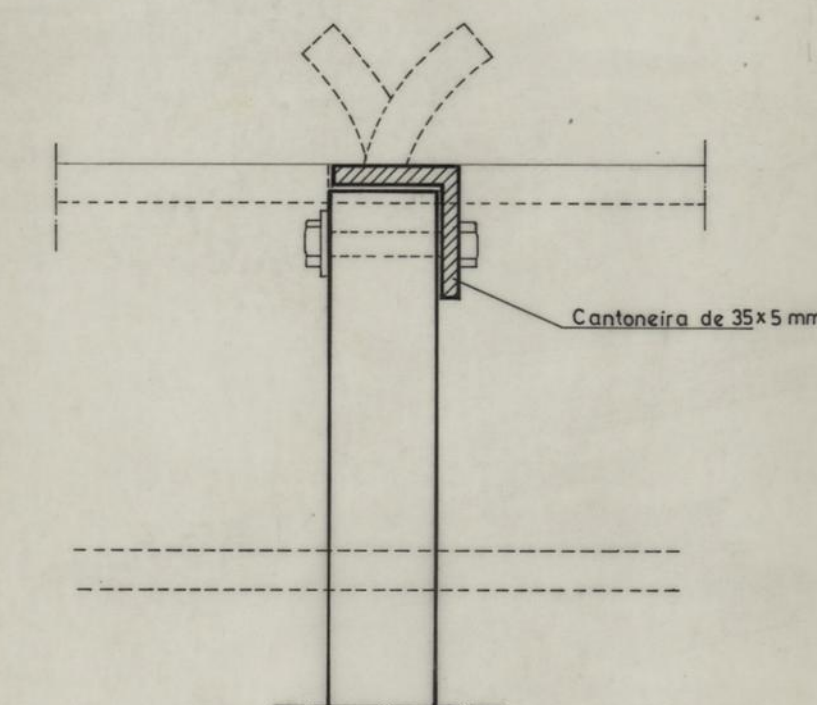

CORTE HORIZONTAL
Esc. 1:2


BANCO

Cantoneira de 35x5 mm


Cantoneira de 35x5 mm

CORTE VERTICAL
Esc. 1:2


M 6 (1) Móvel de sala da creche

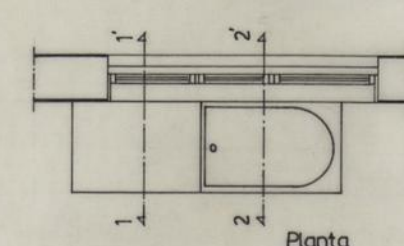


Estrutura em pinho tratado e
elementos em aglomerado de madeira
torrados a laminite.
Tampo em madeira de pinho torrado a chapa de
aço inox de 1.5 mm de esp.

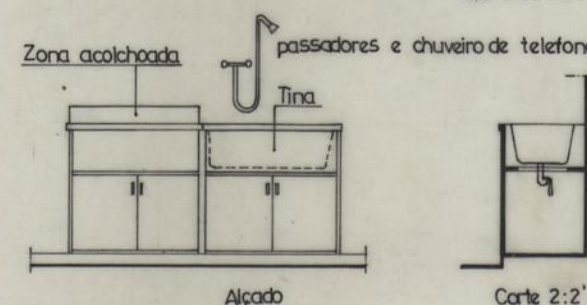


Esc. 1:50

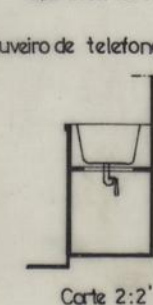


Corte 1:1

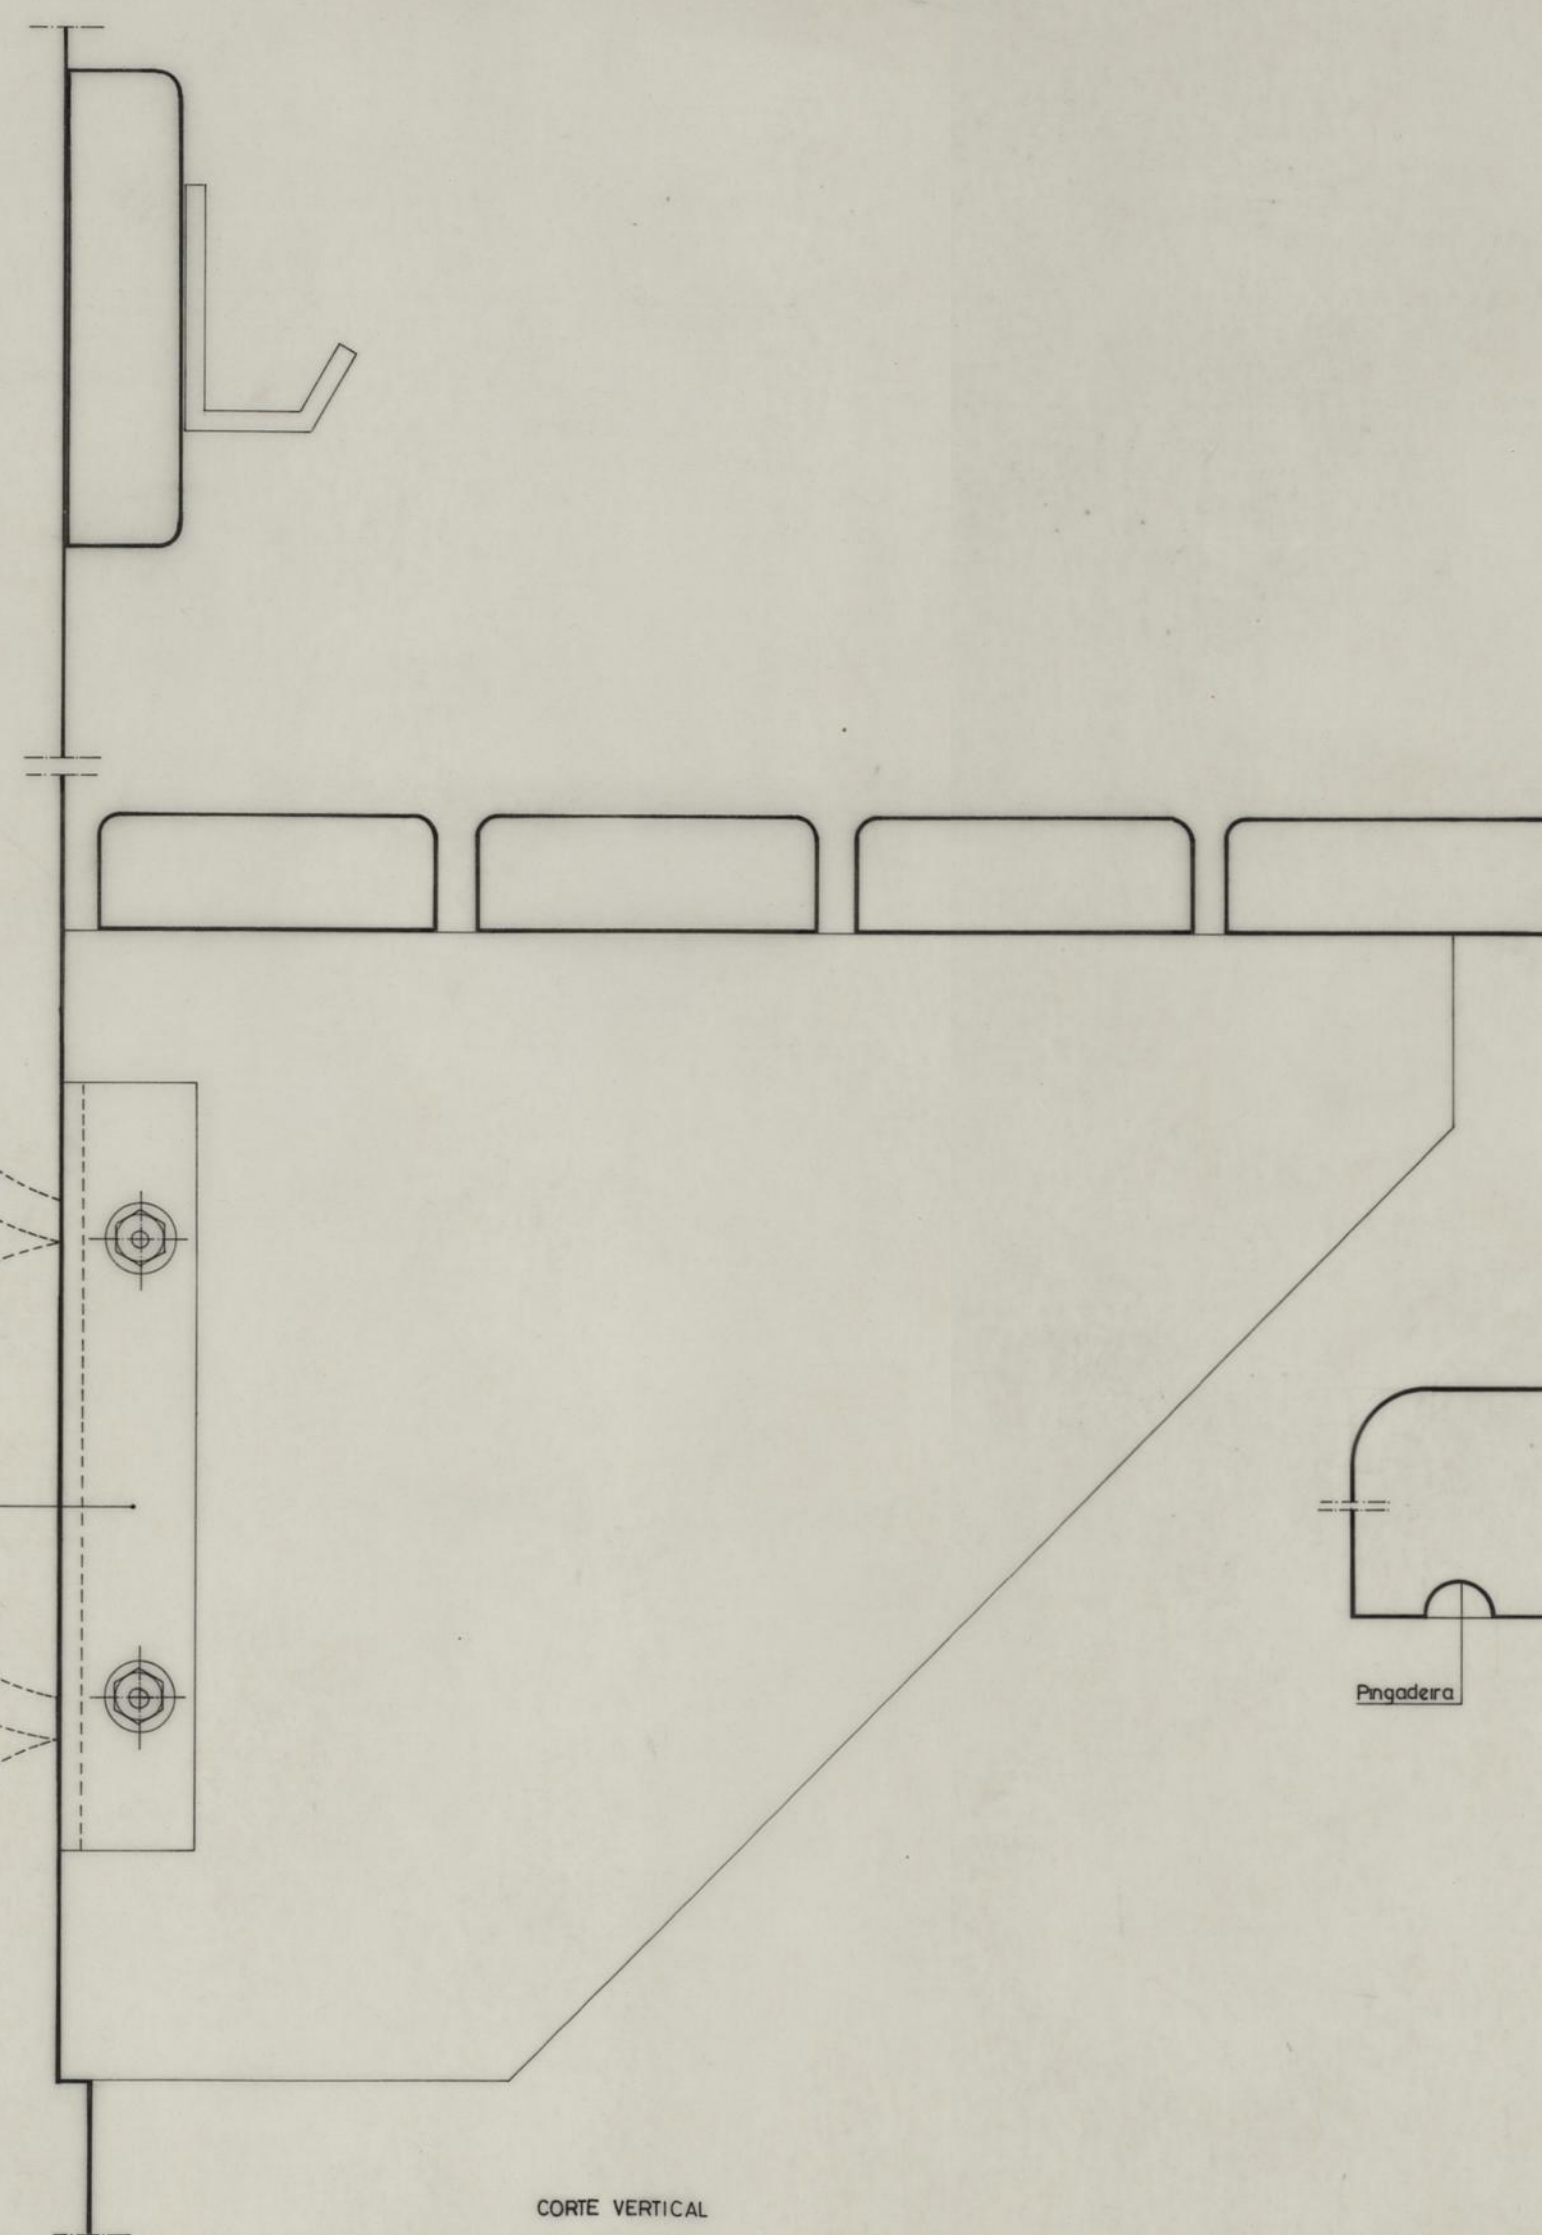


CORTE VERTICAL
Esc. 1:2

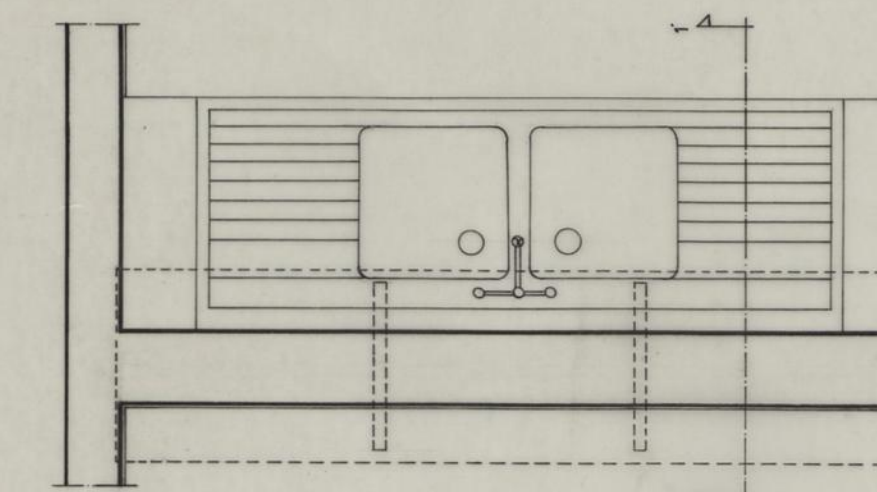

PLANTA PARCIAL esc. 1:20

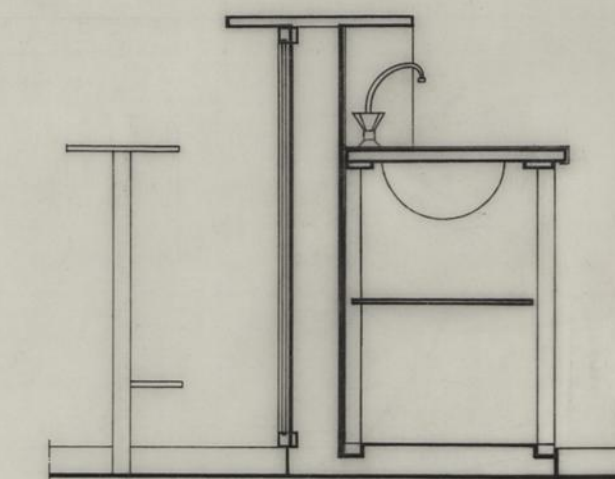


ALCADO DO BANCO E CORTE 1:1

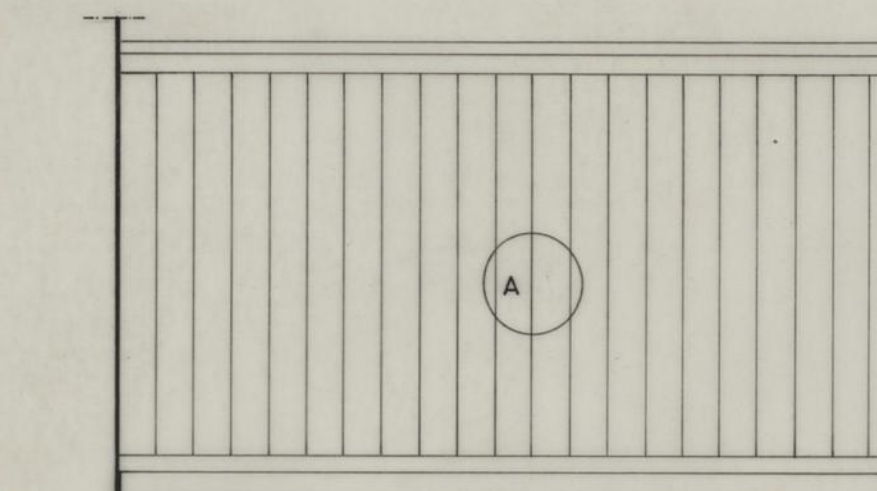


ALCADO PARCIAL EXTERIOR esc. 1:20

BALCÃO DO BAR








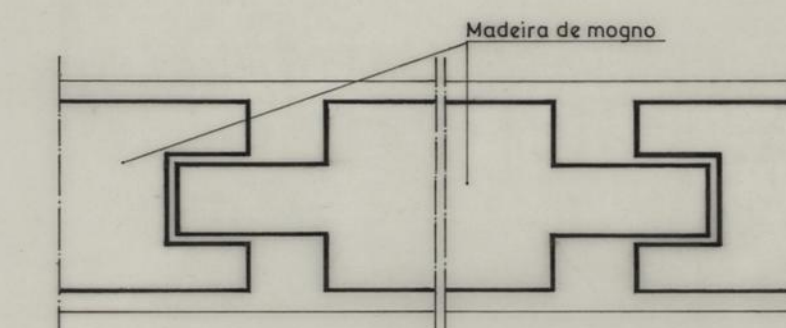


PORMENOR DE A T.N.

PORMENOR PARCIAL DE 1 T.N.

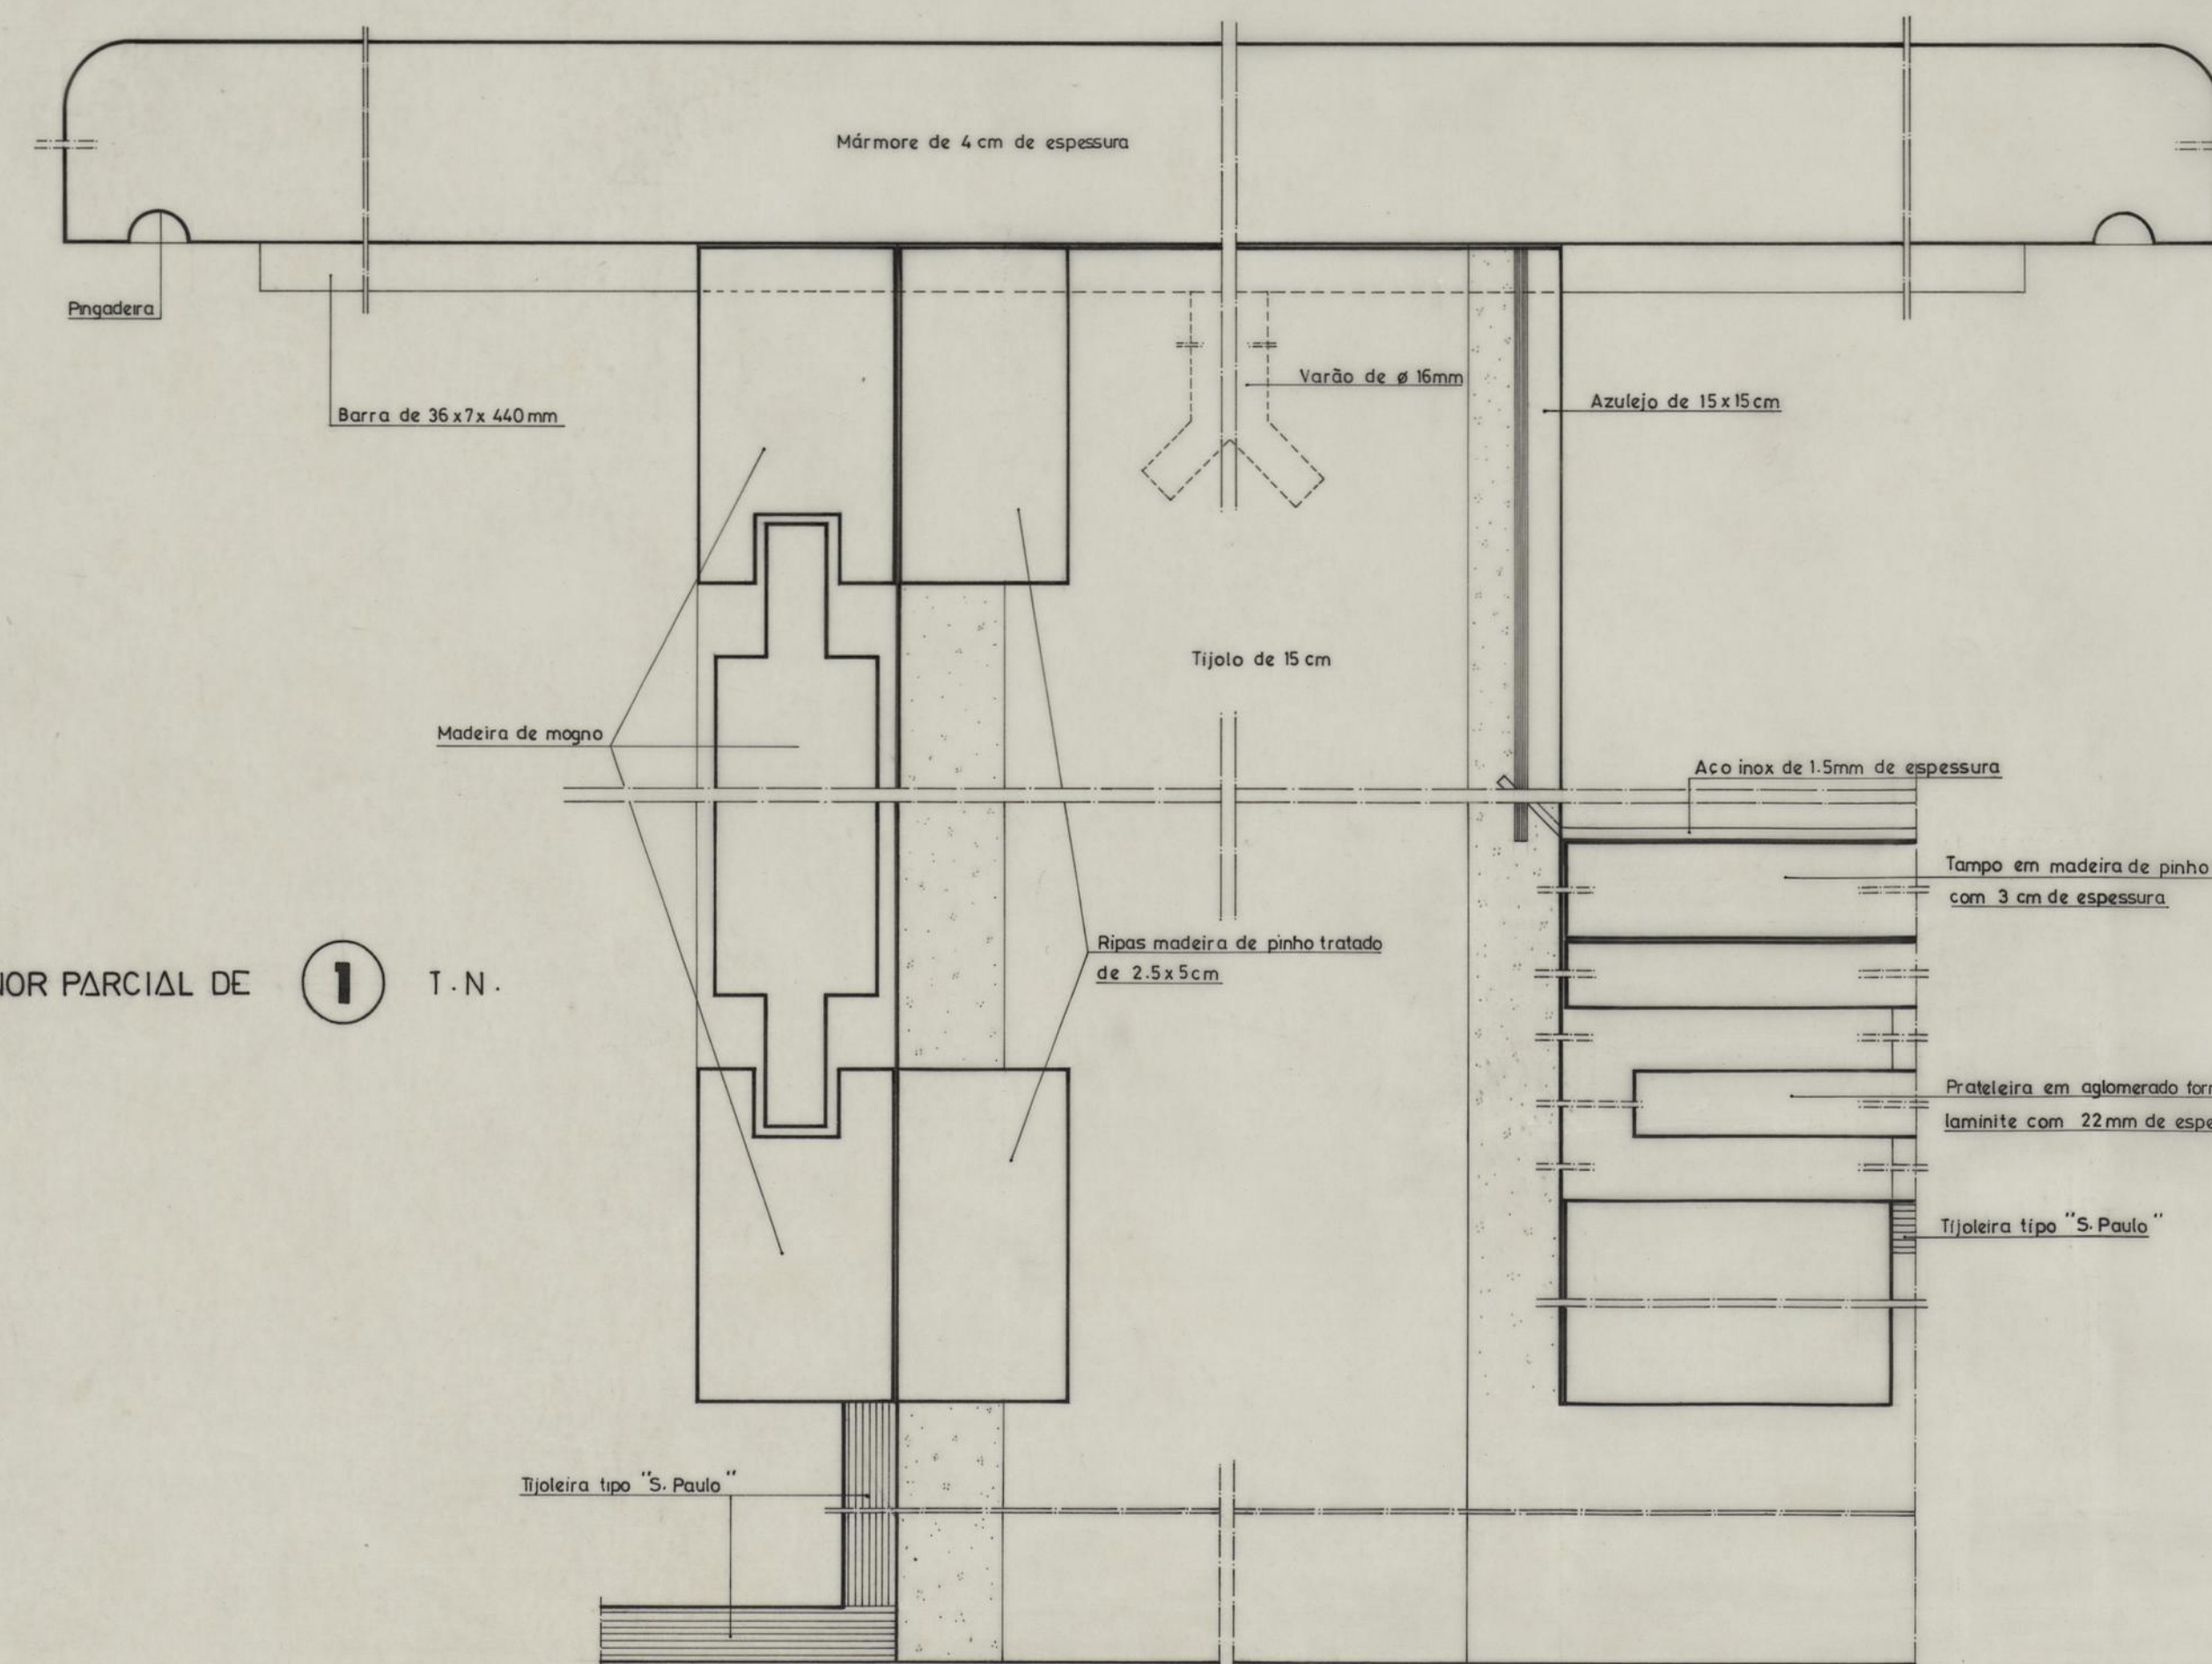

CRECHE, JARDIM DE INFÂNCIA E CENTRO DE DIA DE RAINHA D LEONOR-O.D.P.S.		CAMARA MUNICIPAL DO PORTO	
D.M.E.S.G./D.M.C.C.E.		D.M.C.	
PORMENORES			
MÓVEIS DA LAVANDARIA, BANCO, ARMÁRIO E BALCÃO DO BAR			
O CHERE		DESENHOU	
PROJECCIONOU		AUTORIZOU	
ANULADO		ANULADO	
SUBSTITUÍDO		SUBSTITUÍDO	
DATA 96 MARÇO		DATA 96 MARÇO	

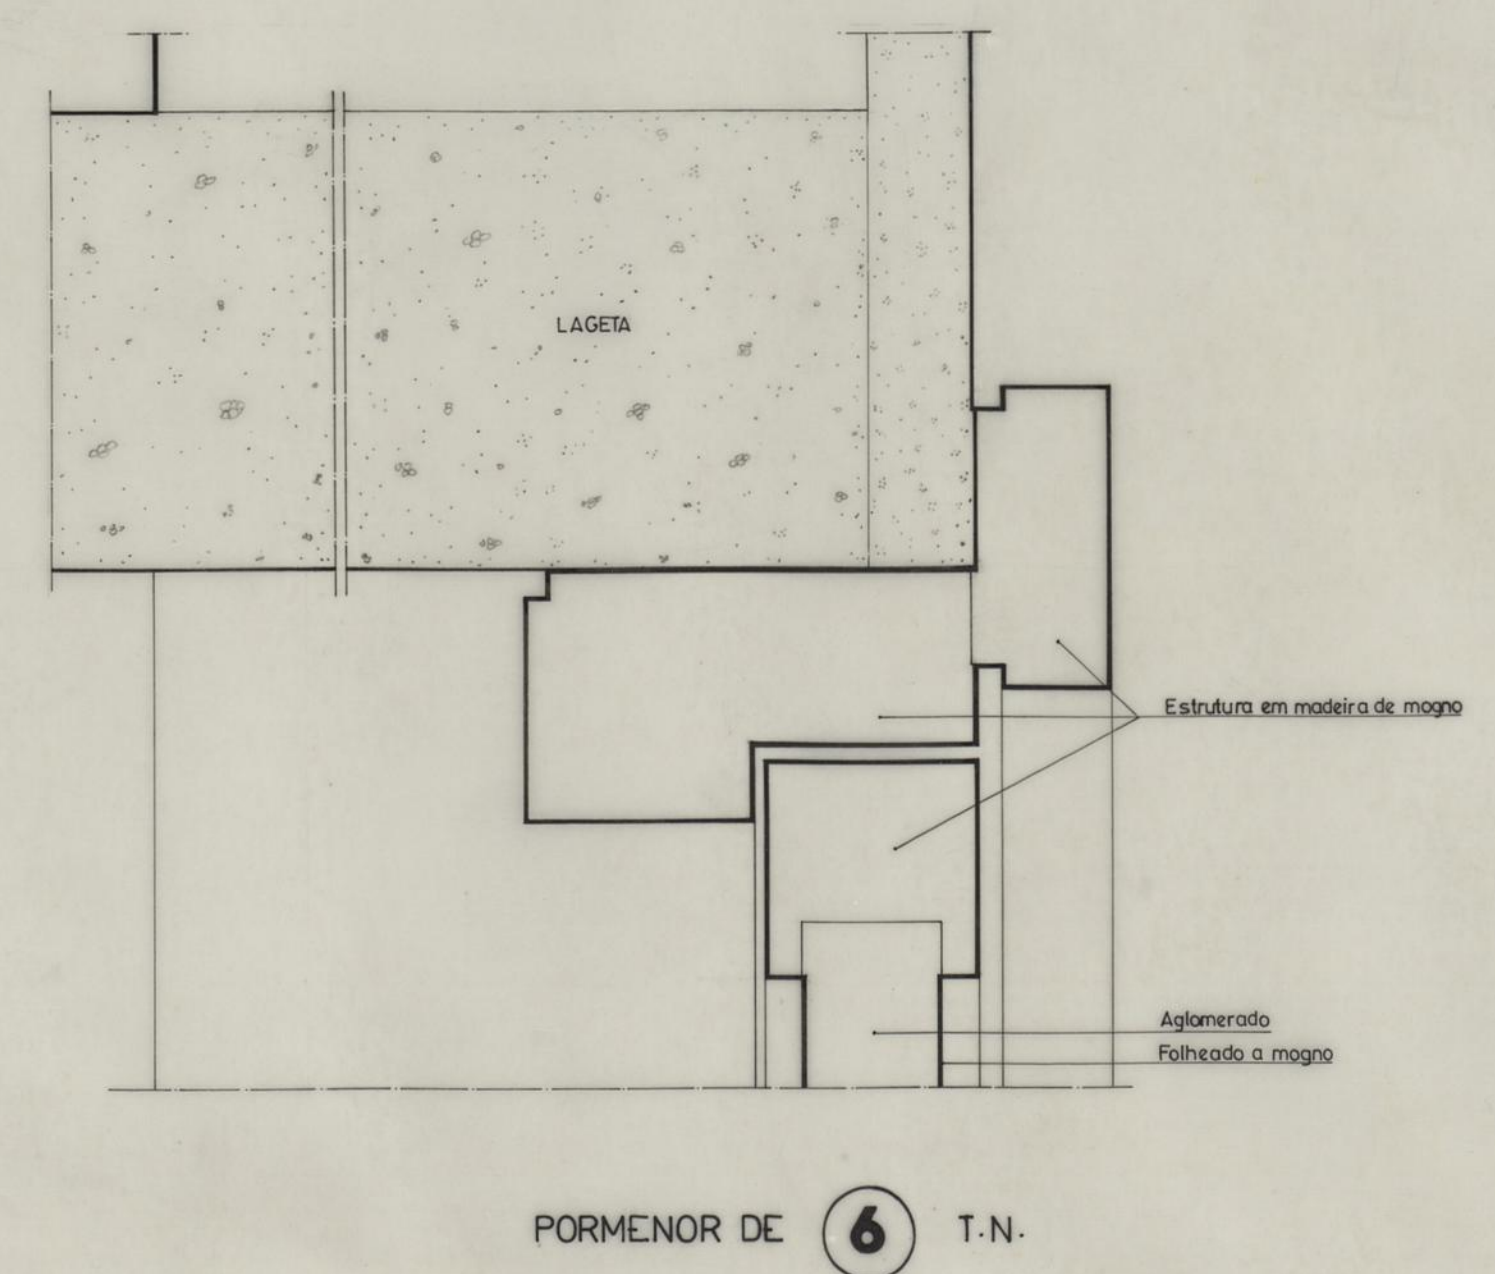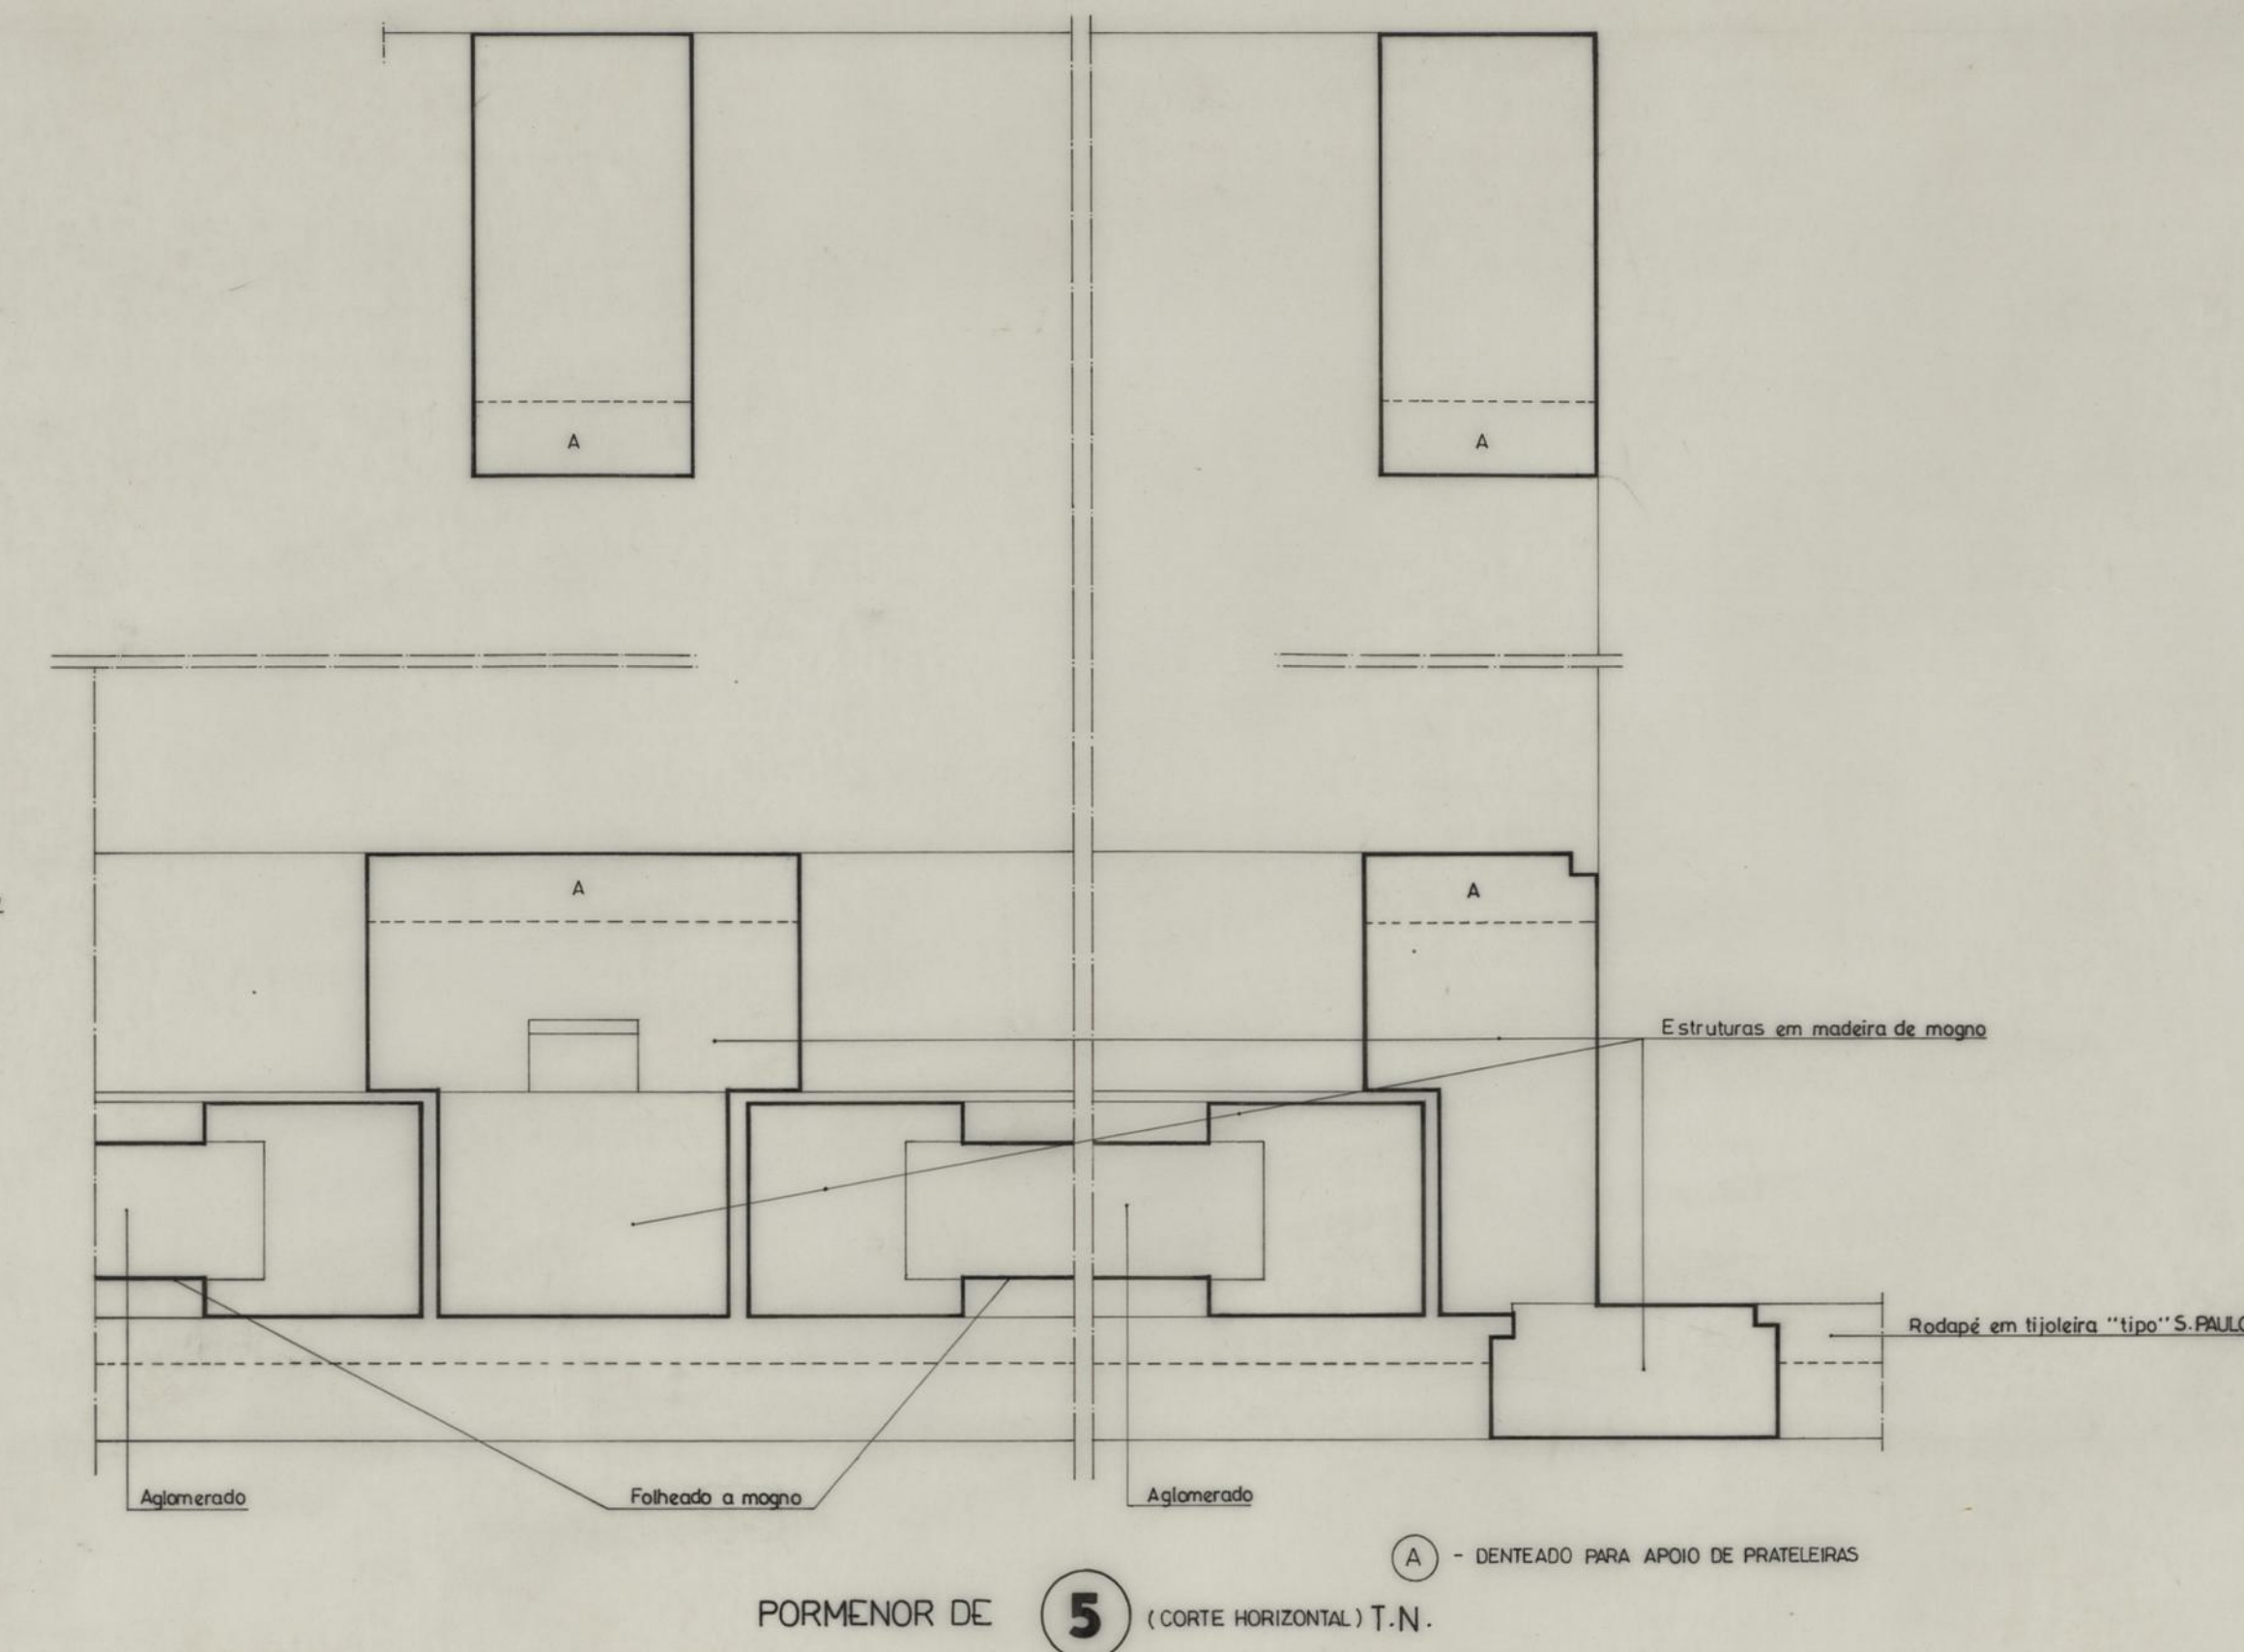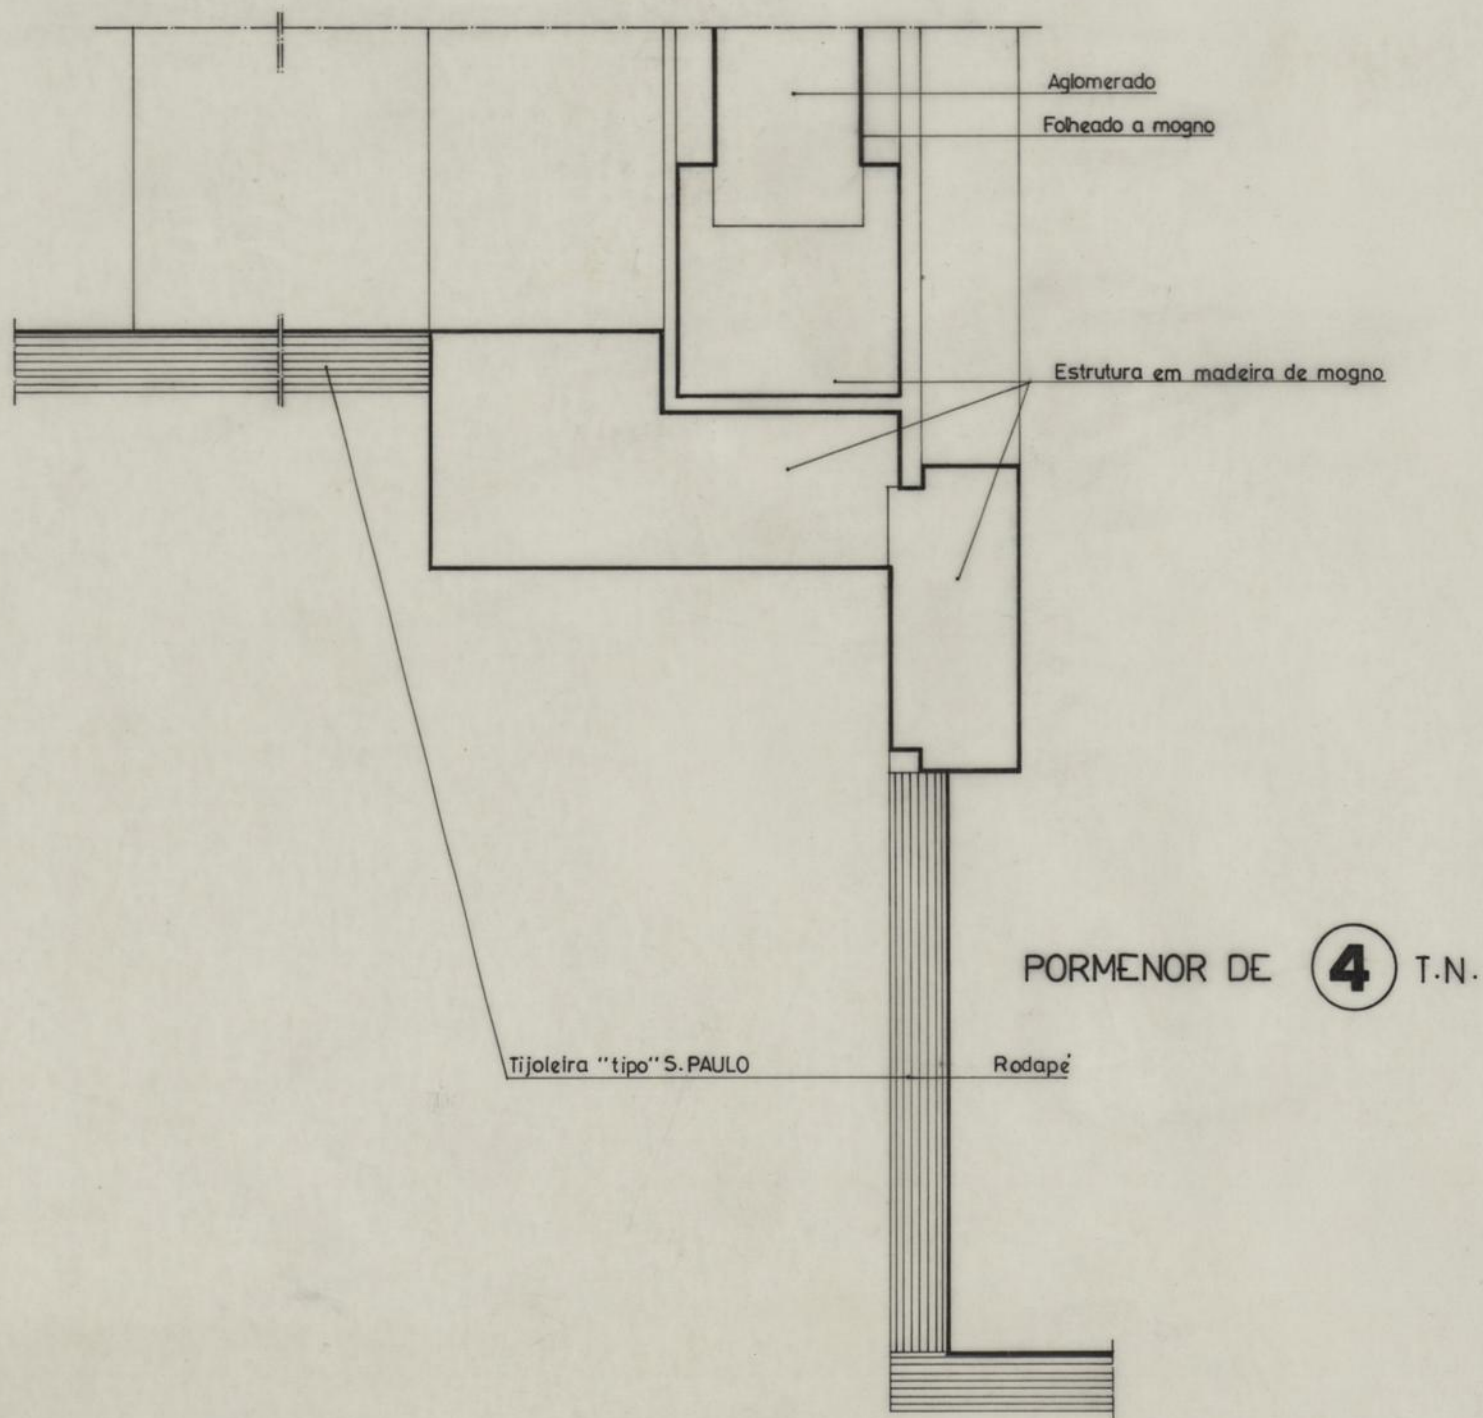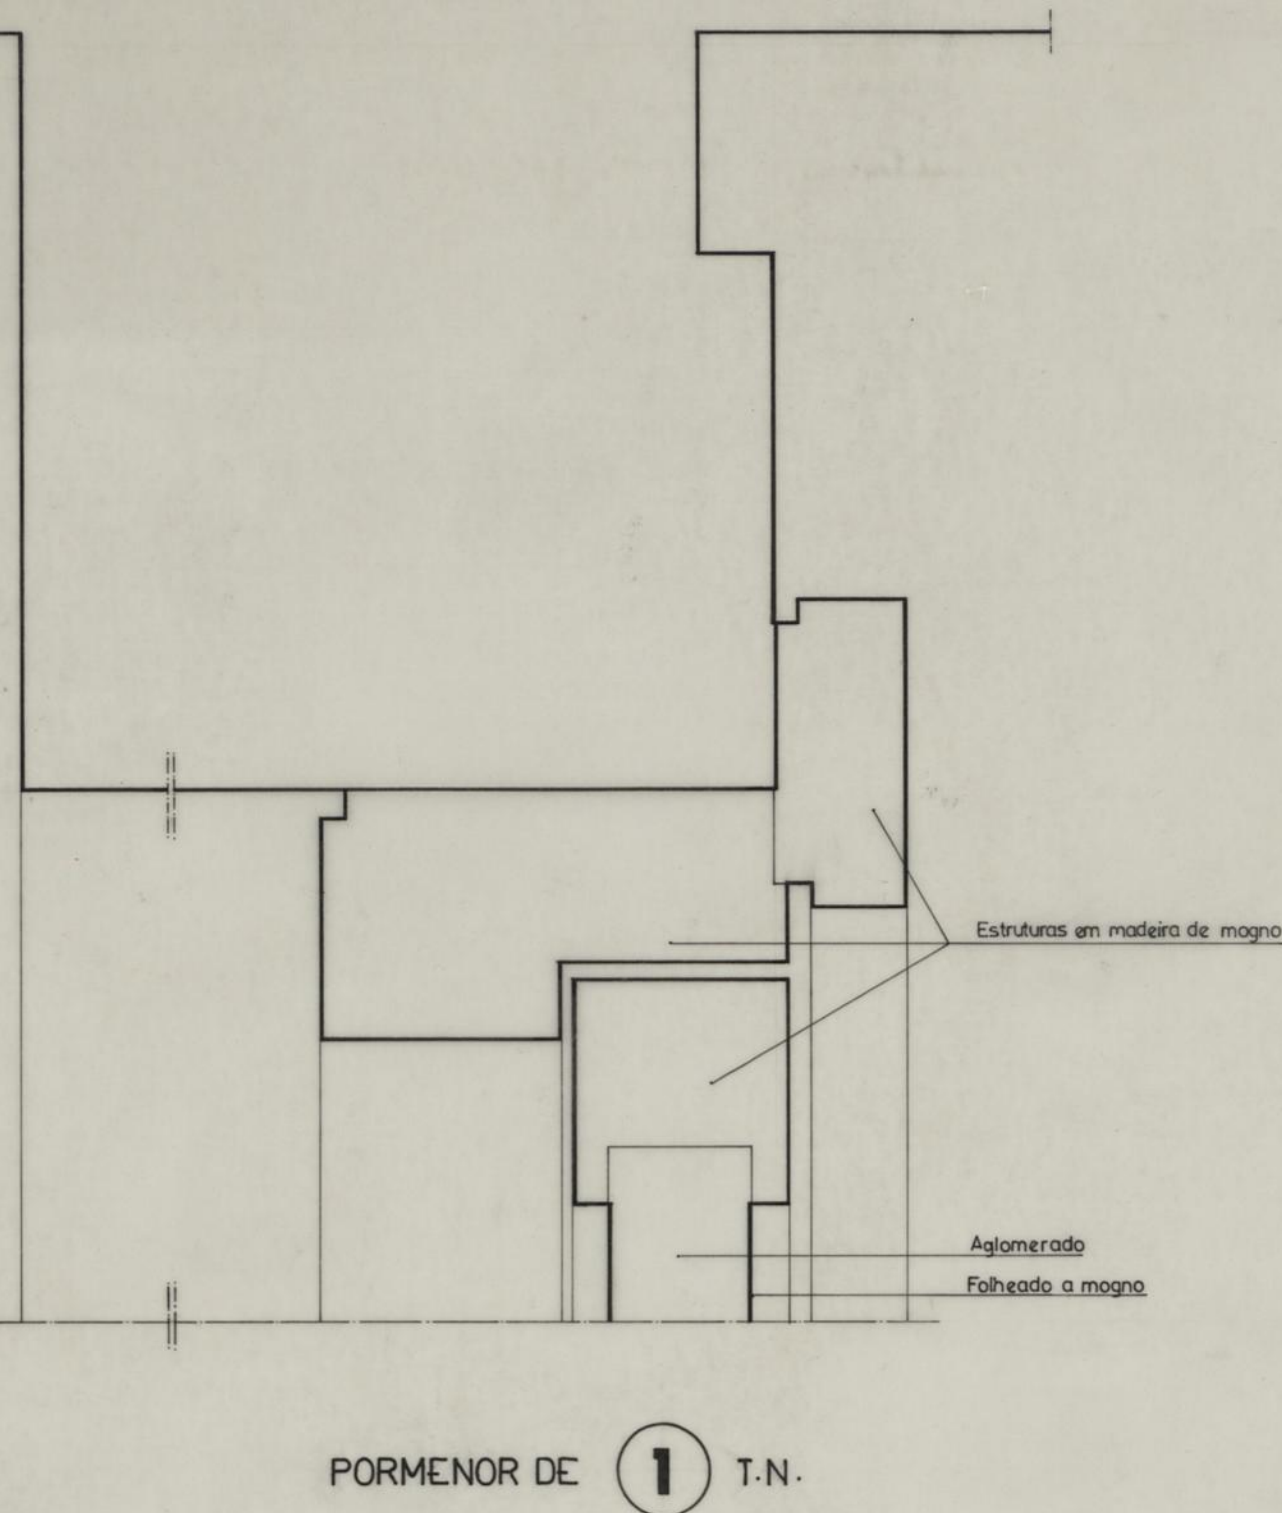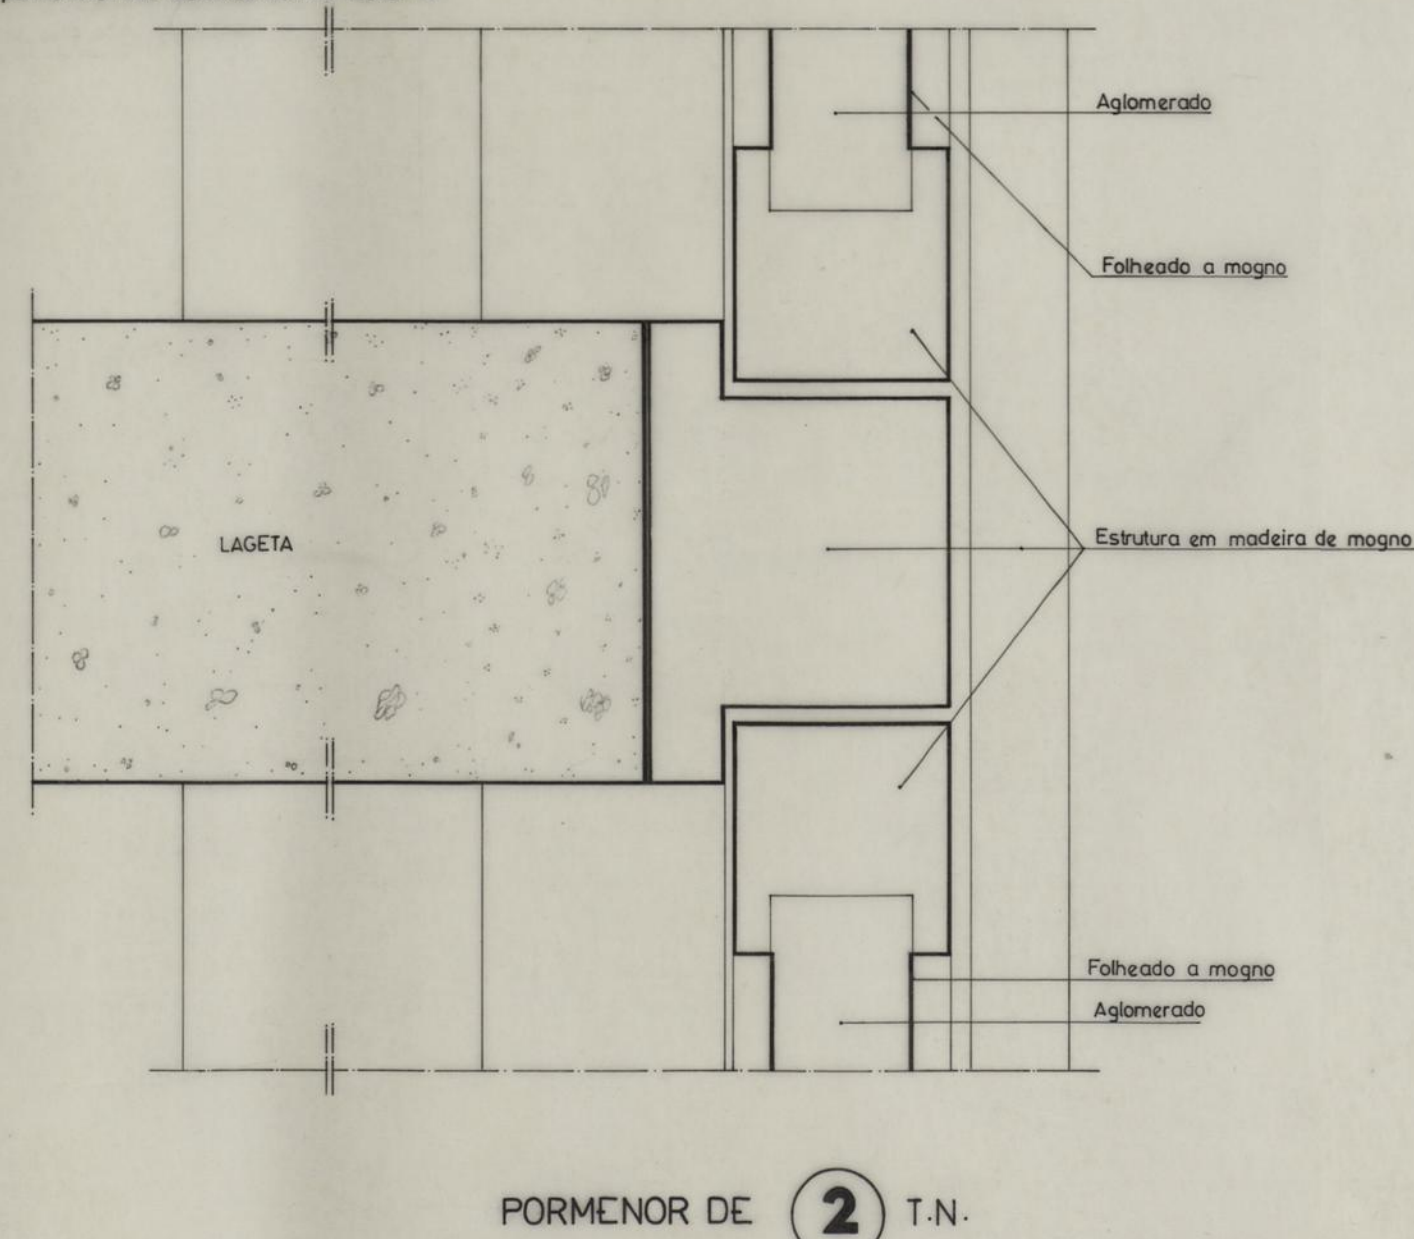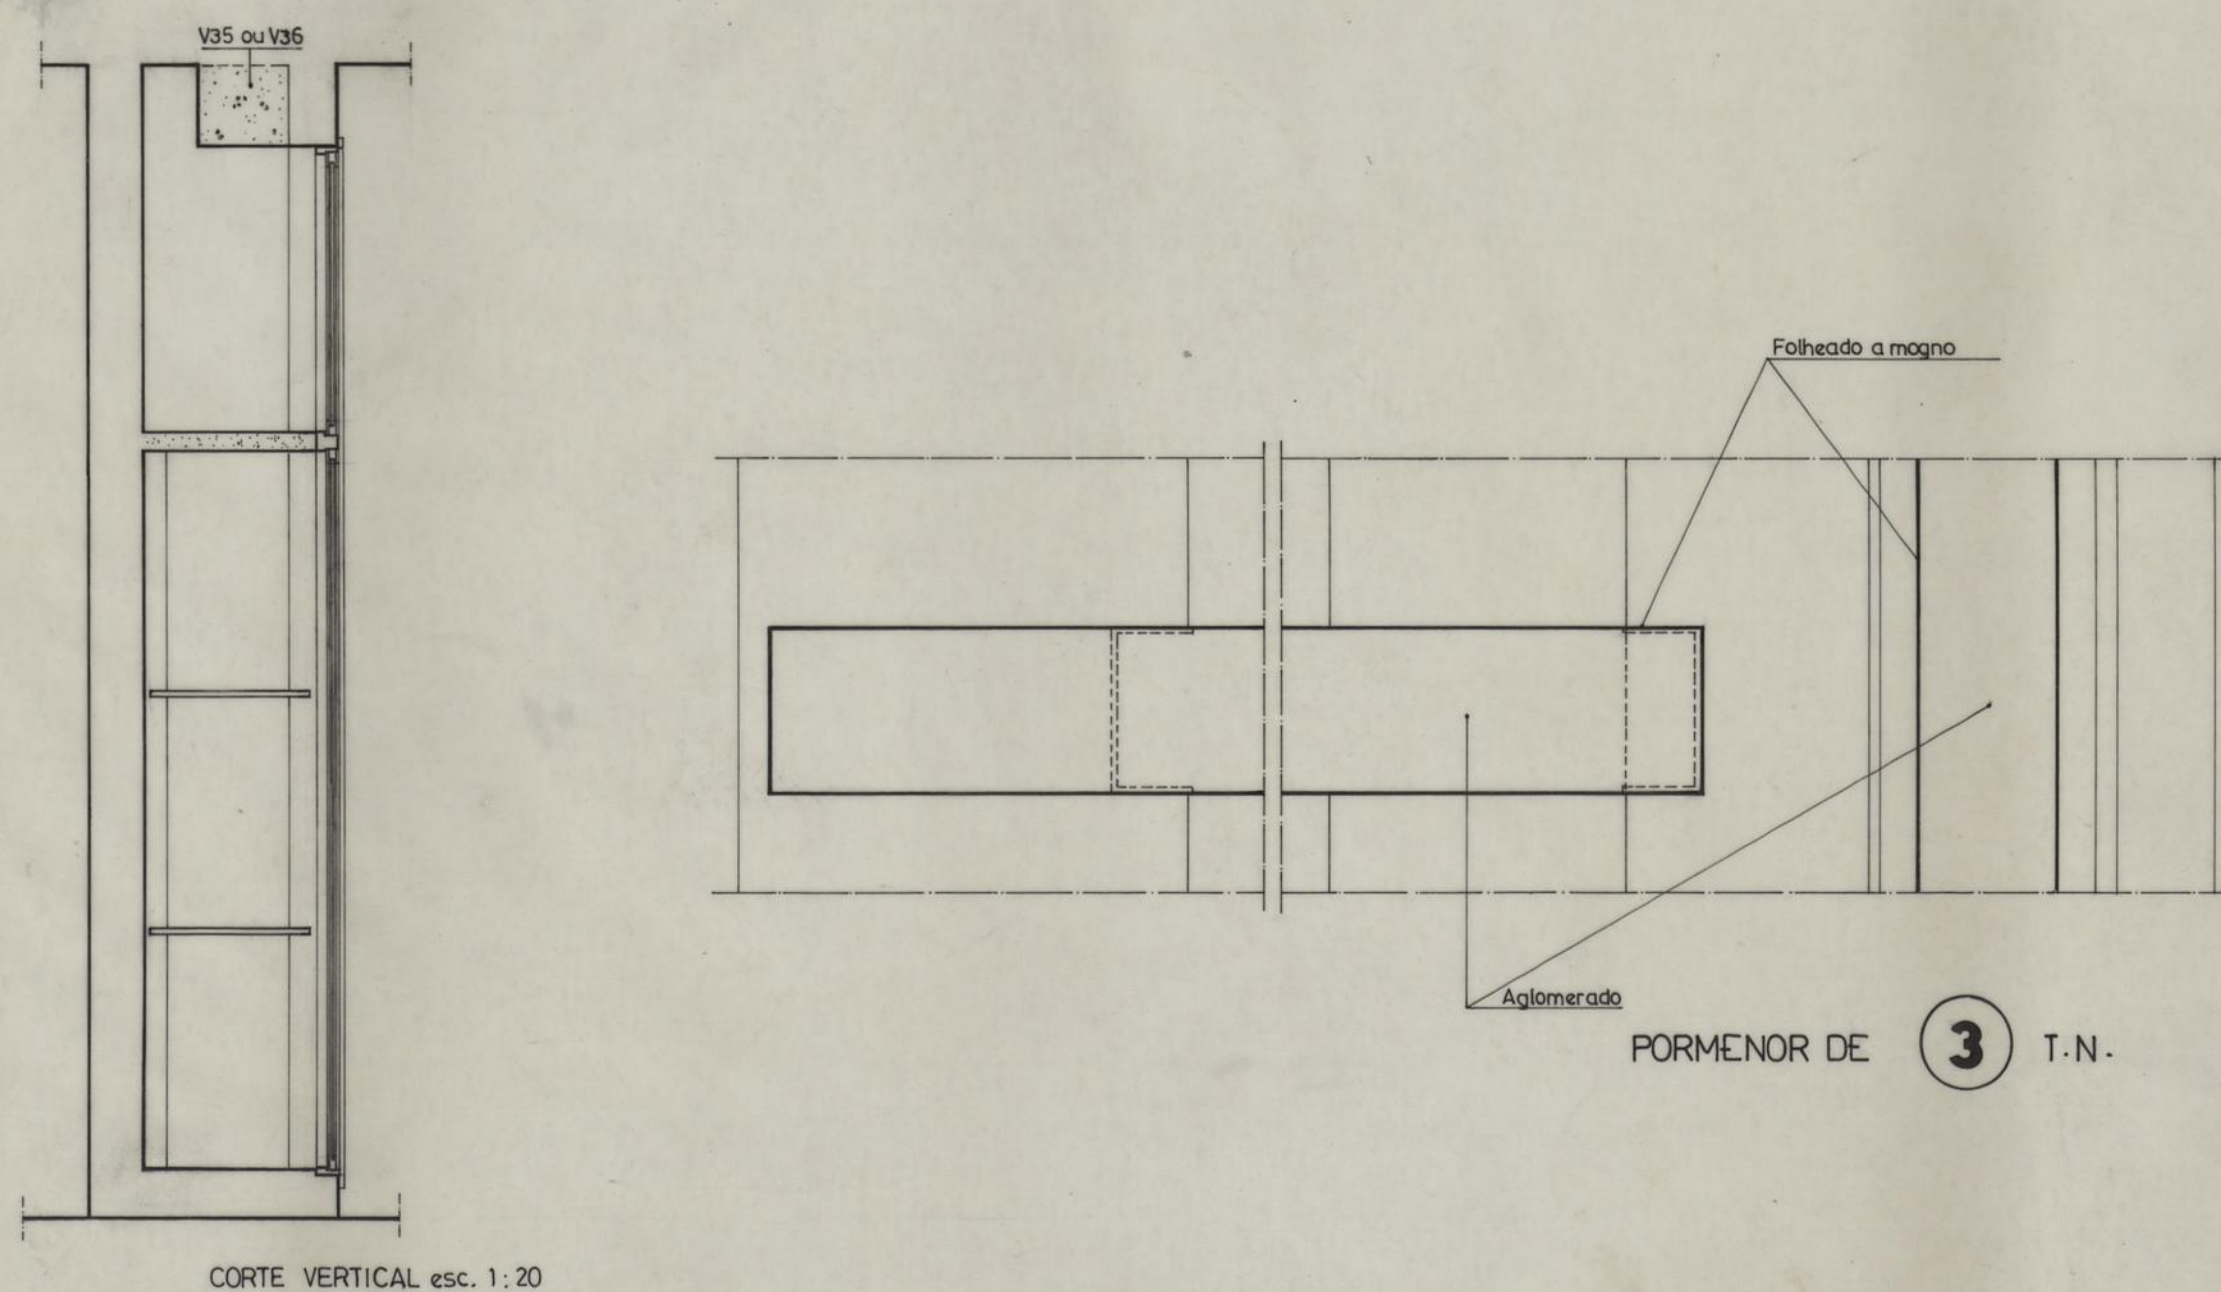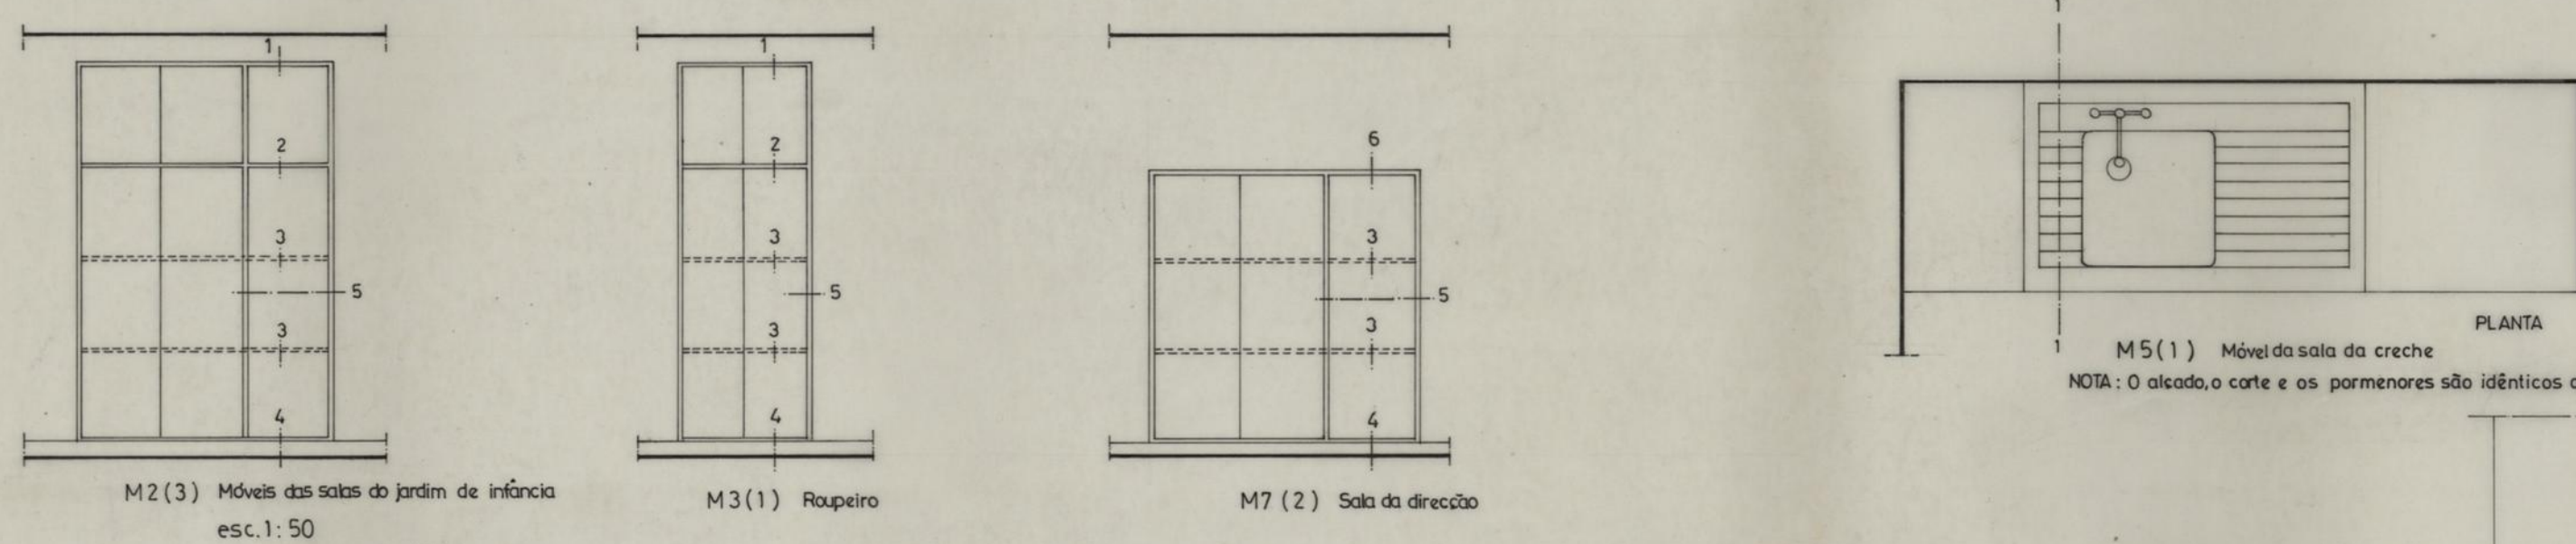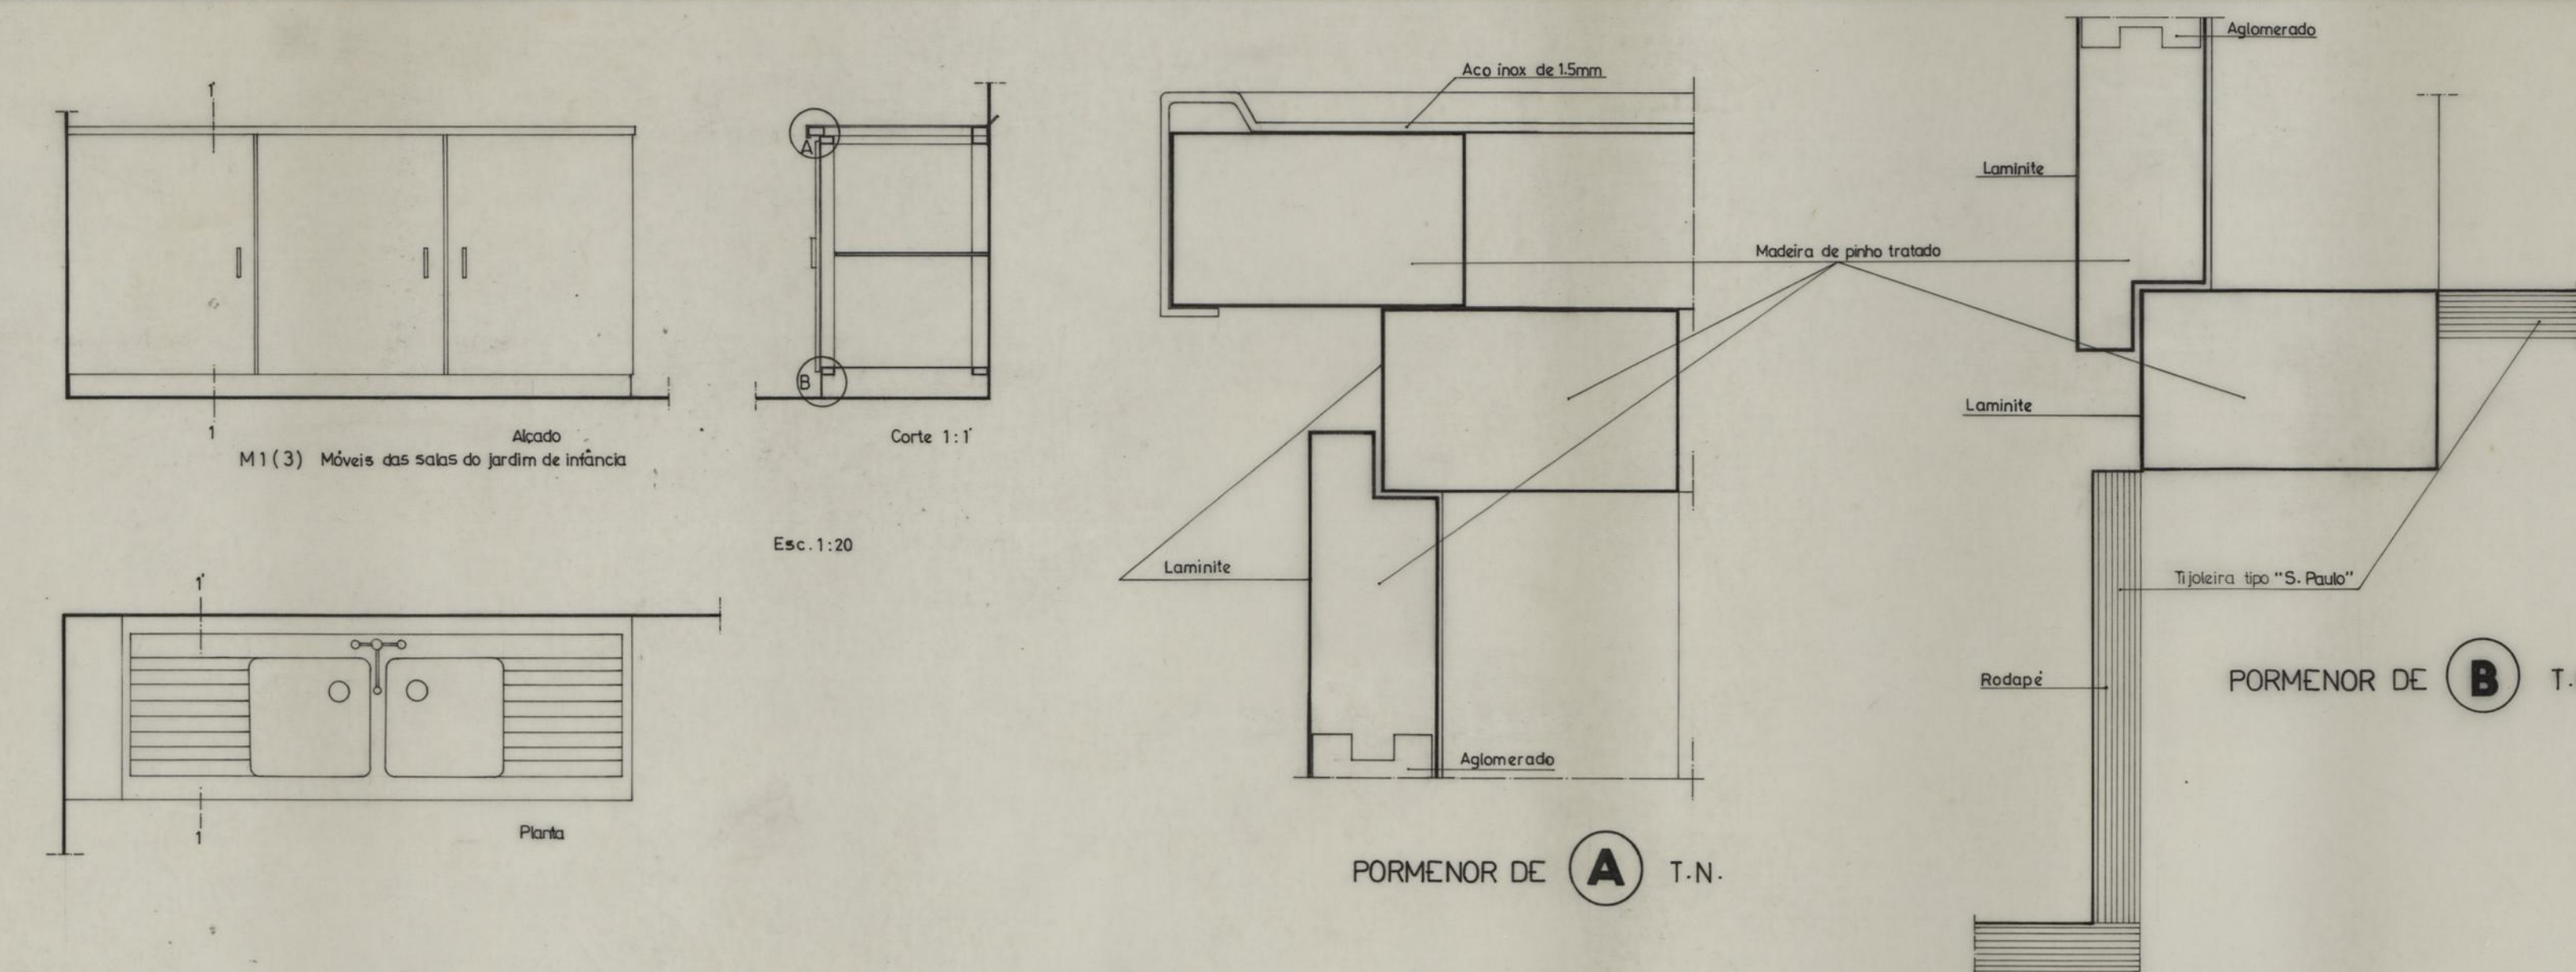

CRECHE, JARDIM DE INFÂNCIA E CENTRO DE DIA DE RAINHA D. LEONOR - O.D.P.S.		CAMARA MUNICIPAL DO PORTO	
D.M.E.S.G. / D.M.C.C.E.		D.M.C.	
PORMENORES		DESENHO Nº	34 11
ARMÁRIOS		ESCALAS	1:50, 1:20 e T.N.
CHefe	DESENHO	ANULADO	
		SUBSTITUÍDO	
		DATA	96 MARÇO