

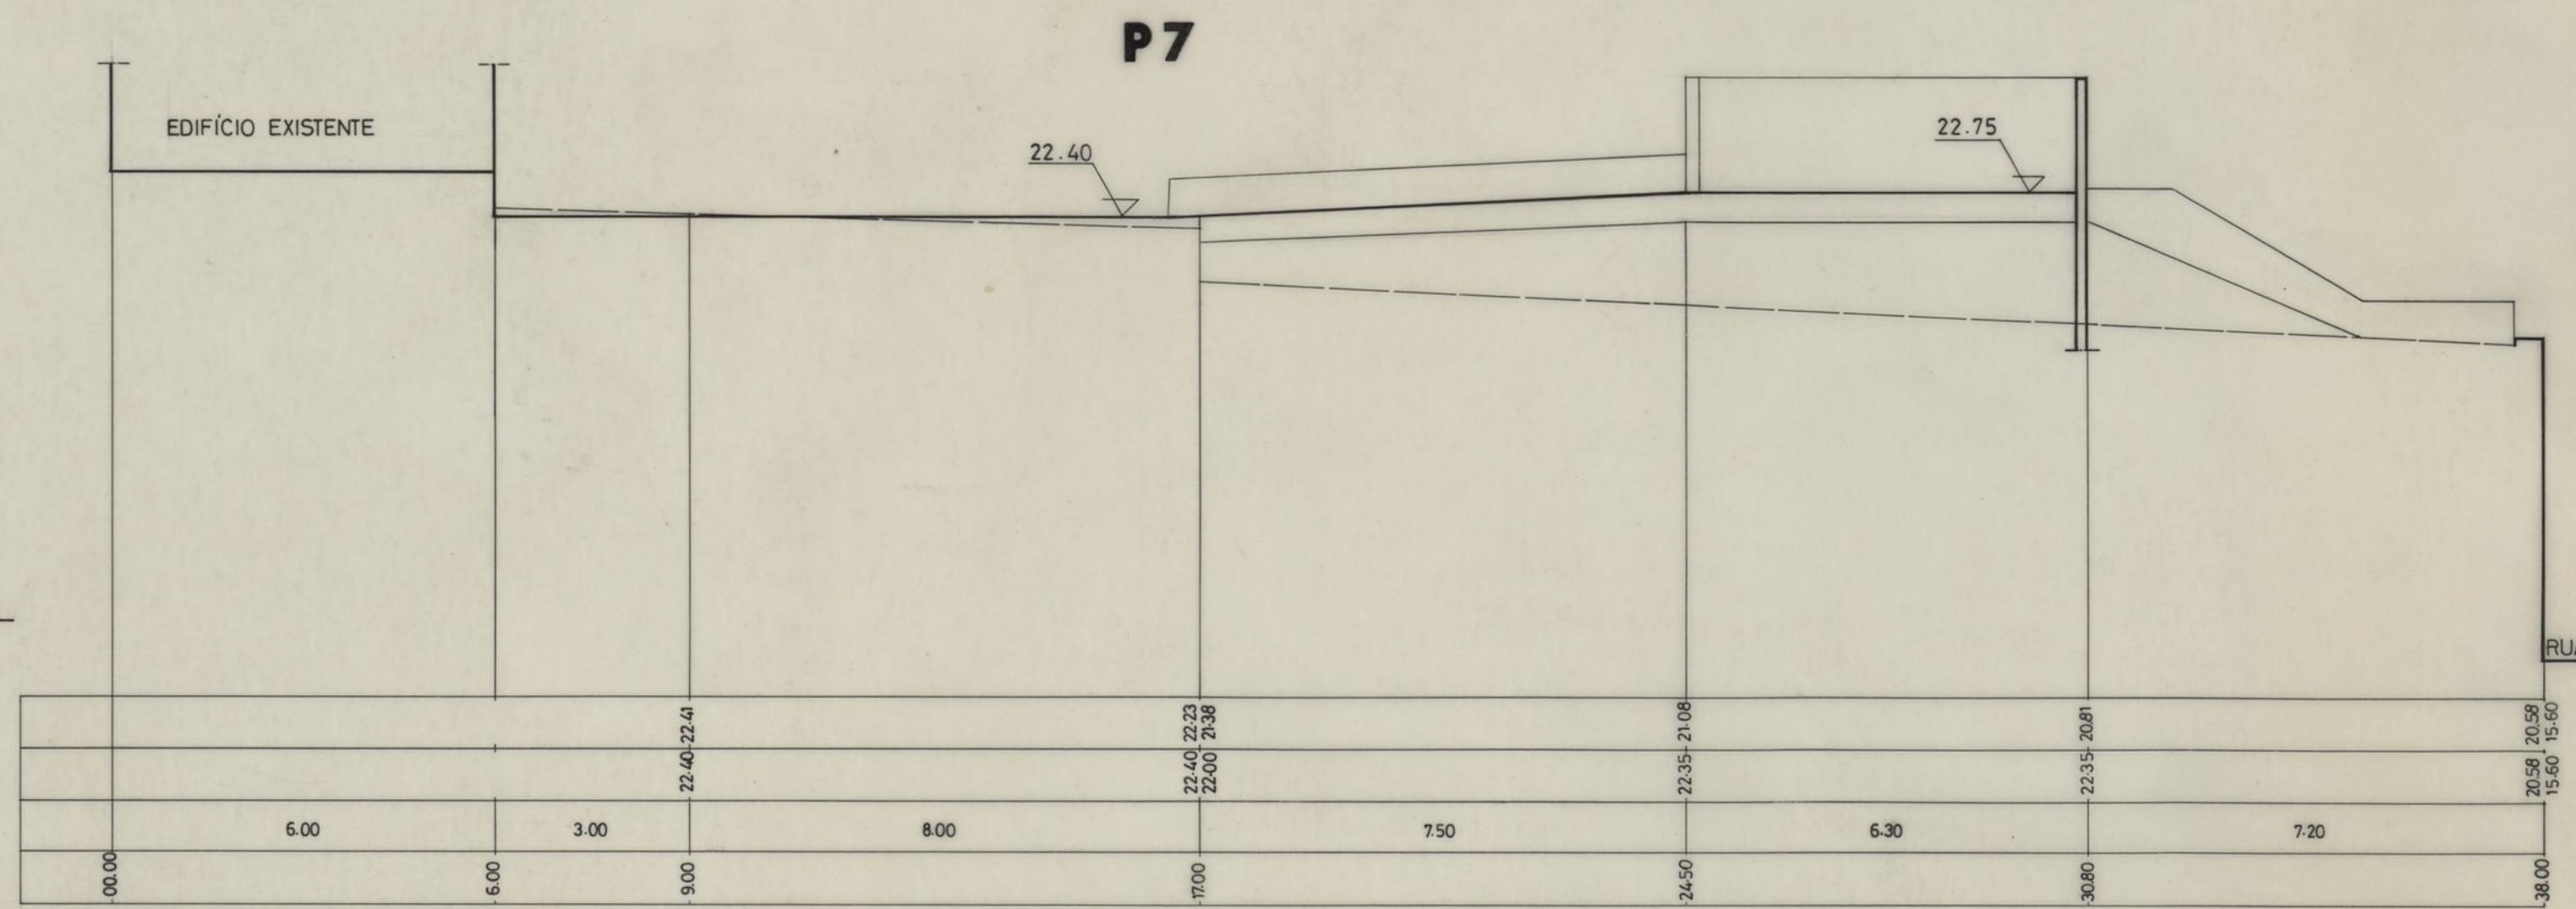
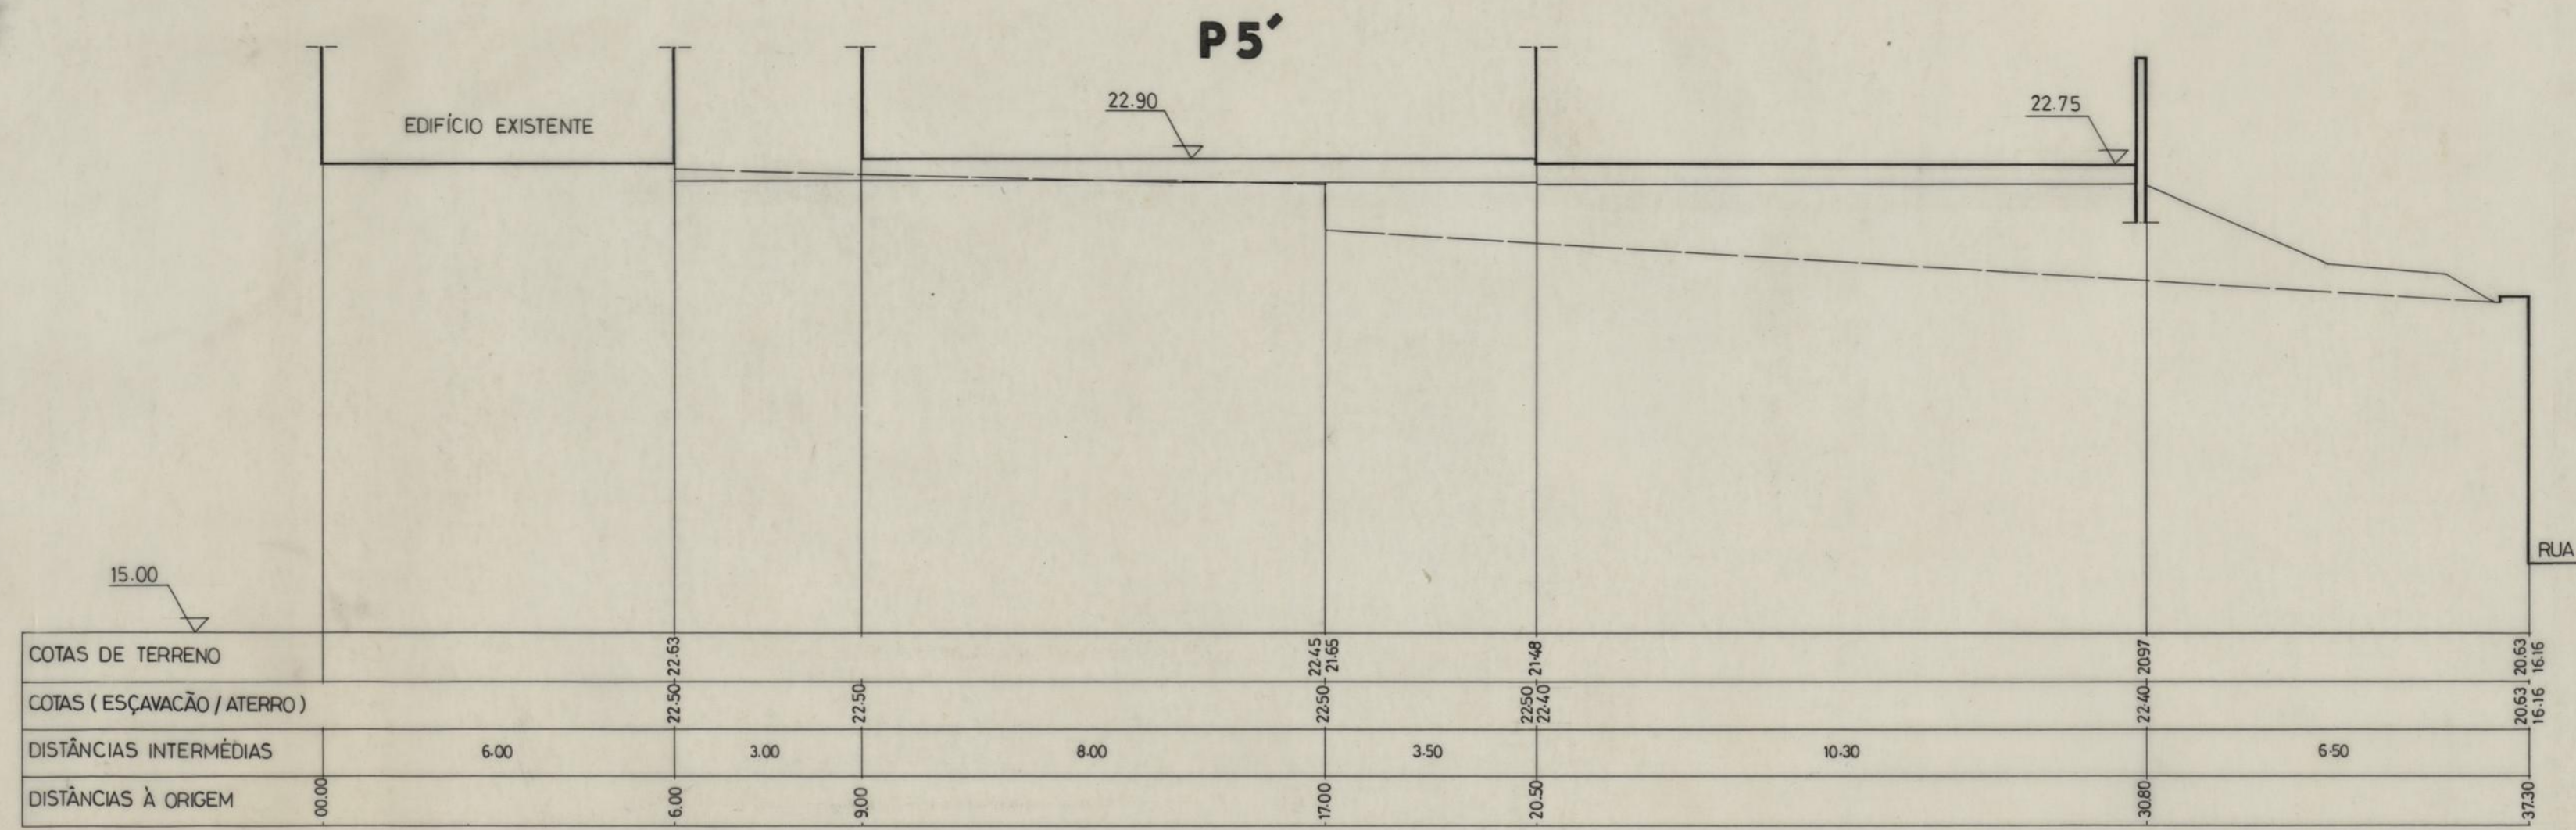
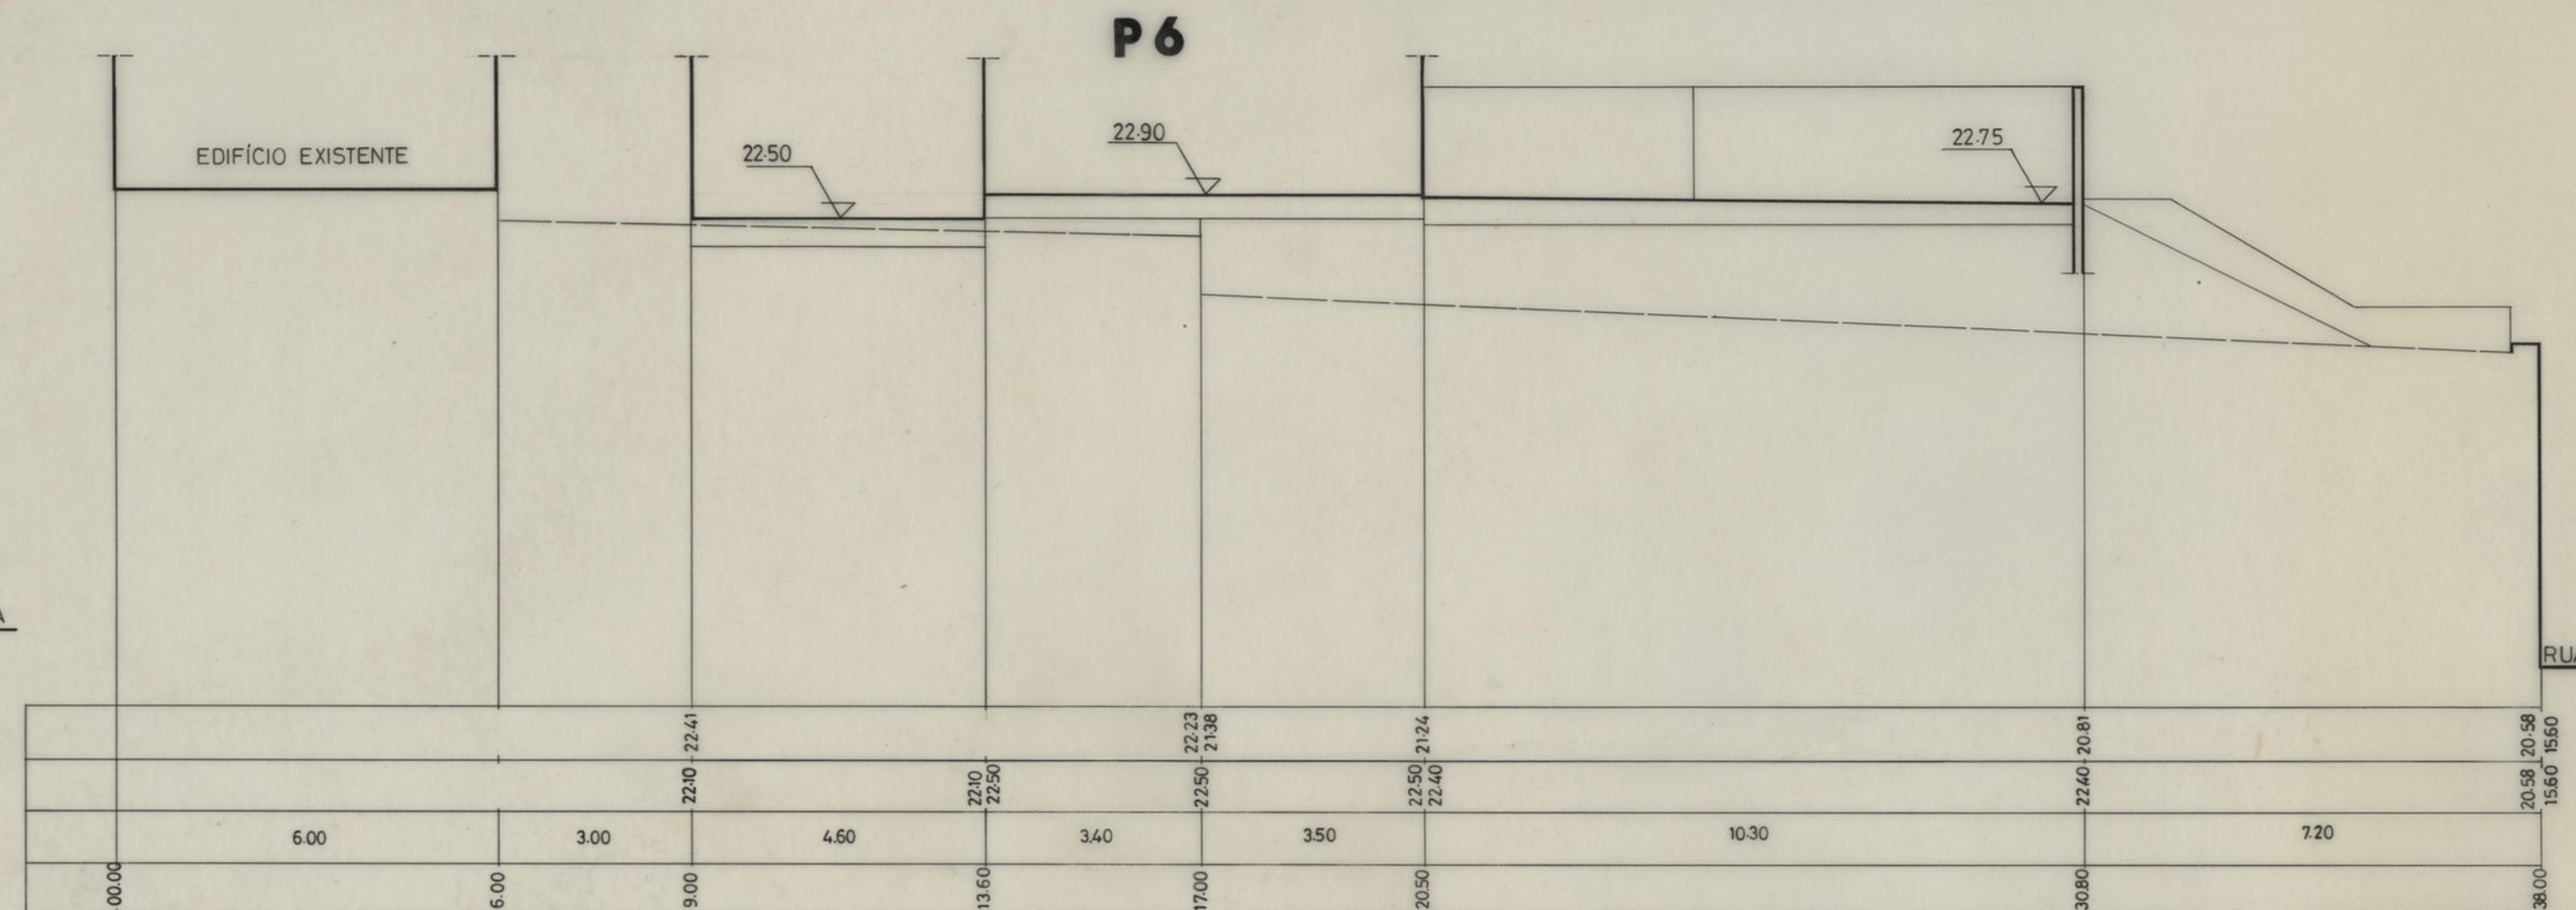


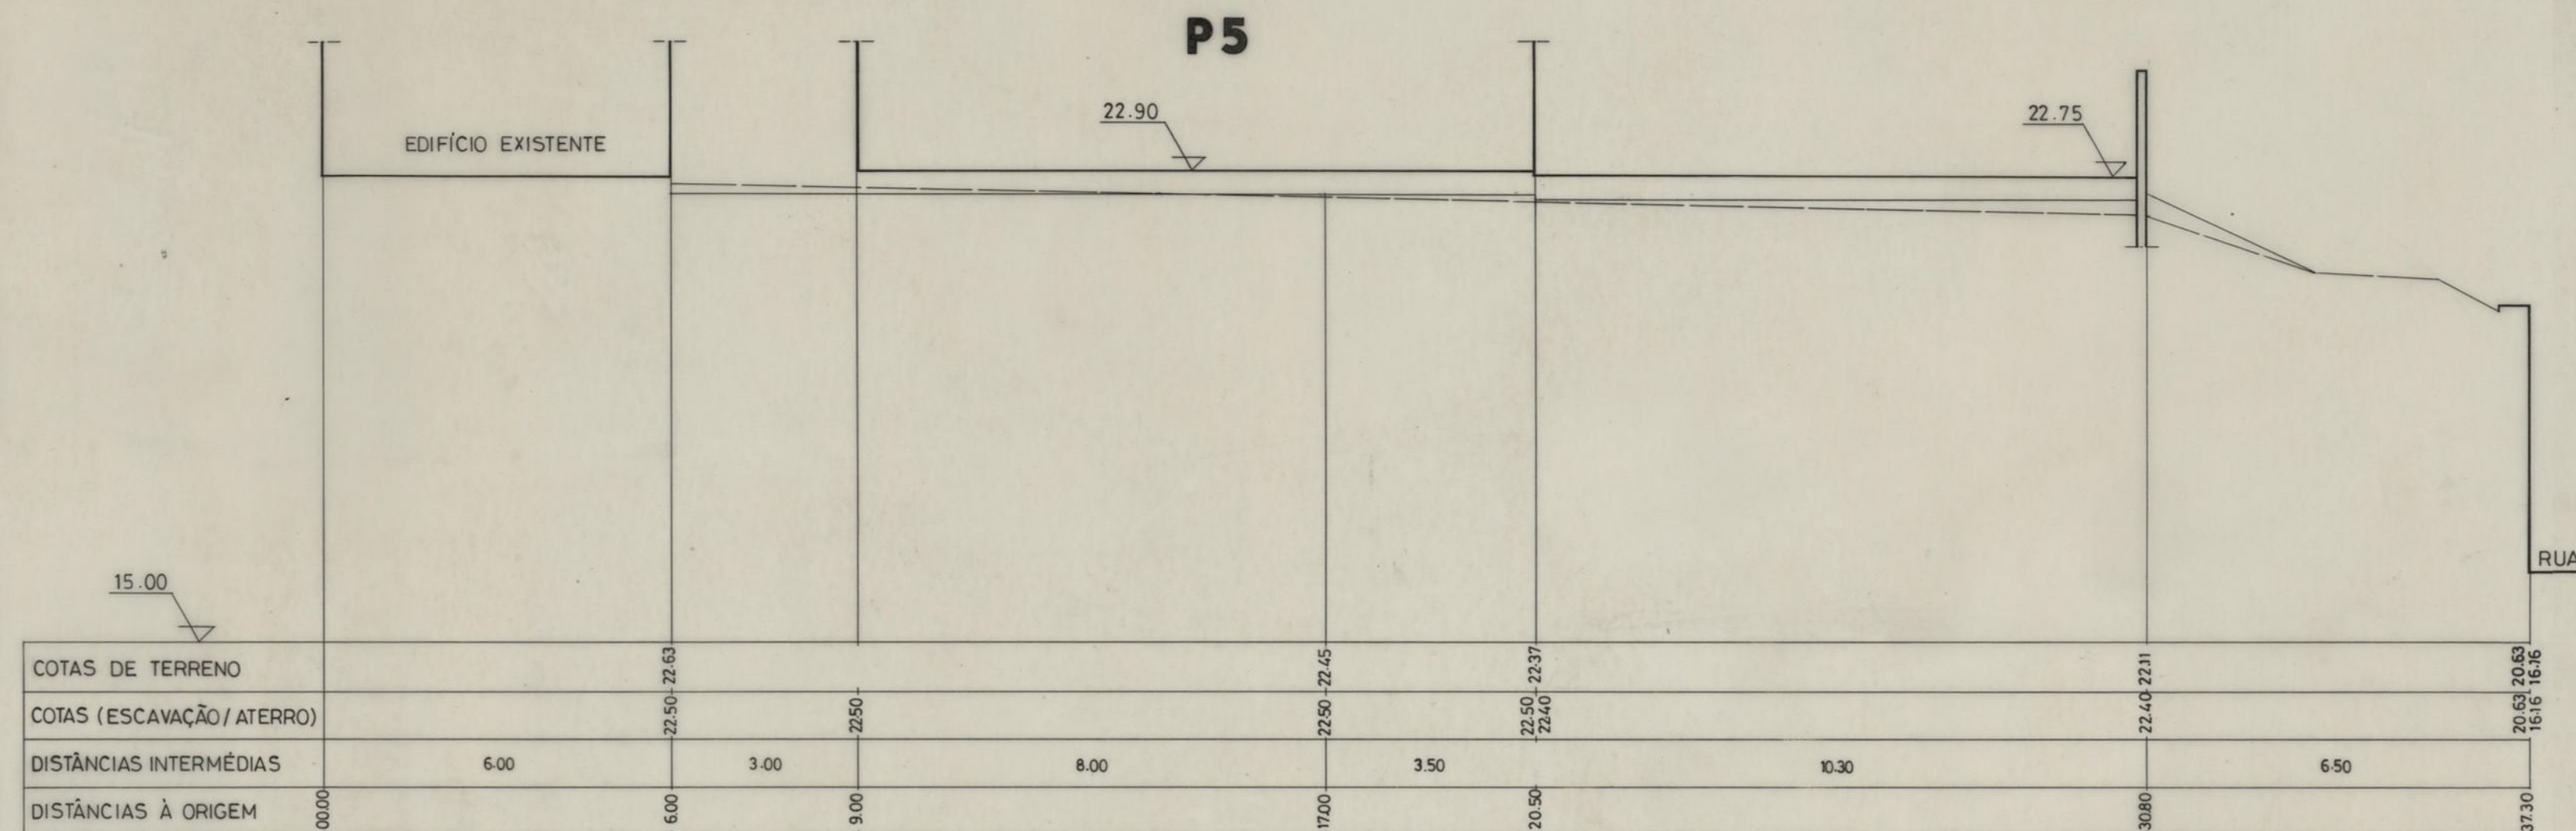

CRECHE, JARDIM DE INFÂNCIA E CENTRO DE DIA DE RAINHA D. LEONOR - O.D.P.S.		CÂMARA MUNICIPAL DO PORTO	
		DIRECÇÃO MUNICIPAL DE EQUIPAMENTOS E SERVIÇOS GERAIS	
		D. M. CONSTRUÇÃO	
PERFIS		DESENHO N.º 72 2	
P5,P5',P6,P7		ESCALAS 1/100	
CHefe:	DESENHO:	ANULADO	
<i>[Signature]</i>	<i>[Signature]</i>	SUBSTITUÍDO	
PROJECTOU:	<i>[Signature]</i>	DATA 98 MAIO	

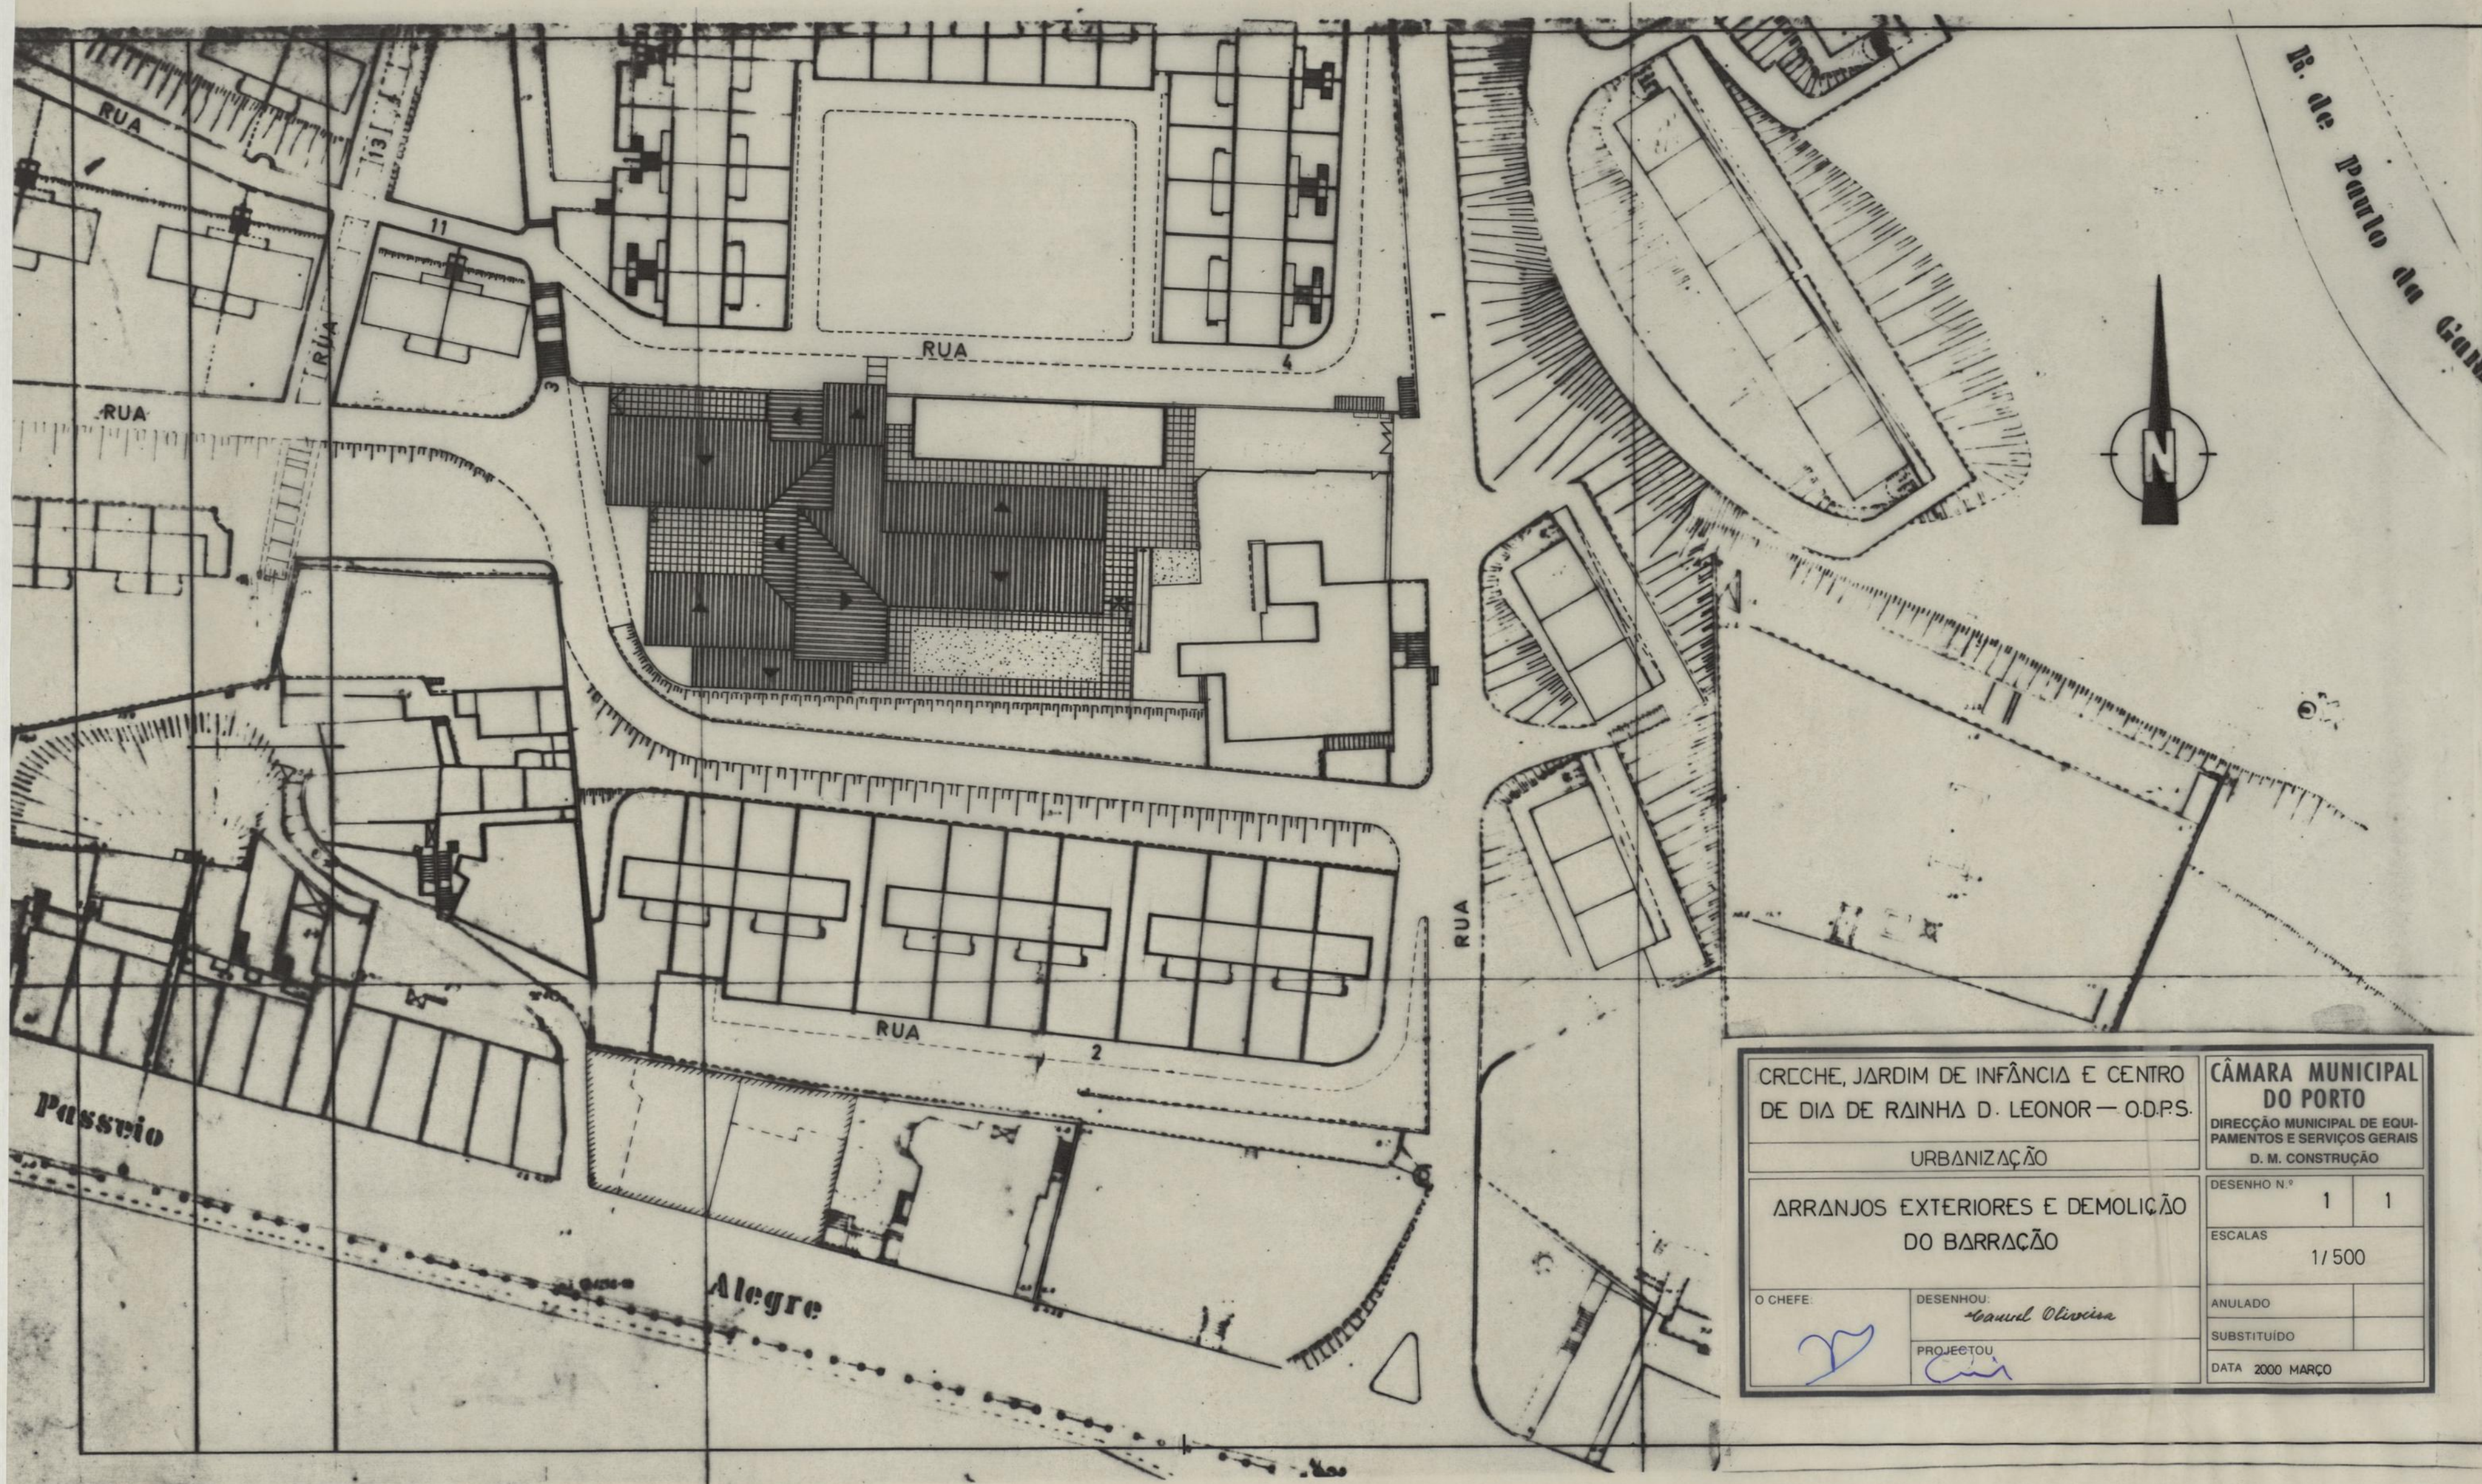

CRECHE, JARDIM DE INFÂNCIA E CENTRO DE DIA DE RAINHA D. LEONOR — O.D.P.S.		CÂMARA MUNICIPAL DO PORTO	
URBANIZAÇÃO		DIRECÇÃO MUNICIPAL DE EQUIPAMENTOS E SERVIÇOS GERAIS D. M. CONSTRUÇÃO	
ARRANJOS EXTERIORES E DEMOLIÇÃO DO BARRAÇÃO		DESENHO N.º	1 1
		ESCALAS	1/500
O CHEFE:	DESENHOU:	ANULADO	
	<i>Manuel Oliveira</i>	SUBSTITUÍDO	
	PROJECTOU:	DATA	2000 MARÇO
			