






ALÇADO ANTERIOR

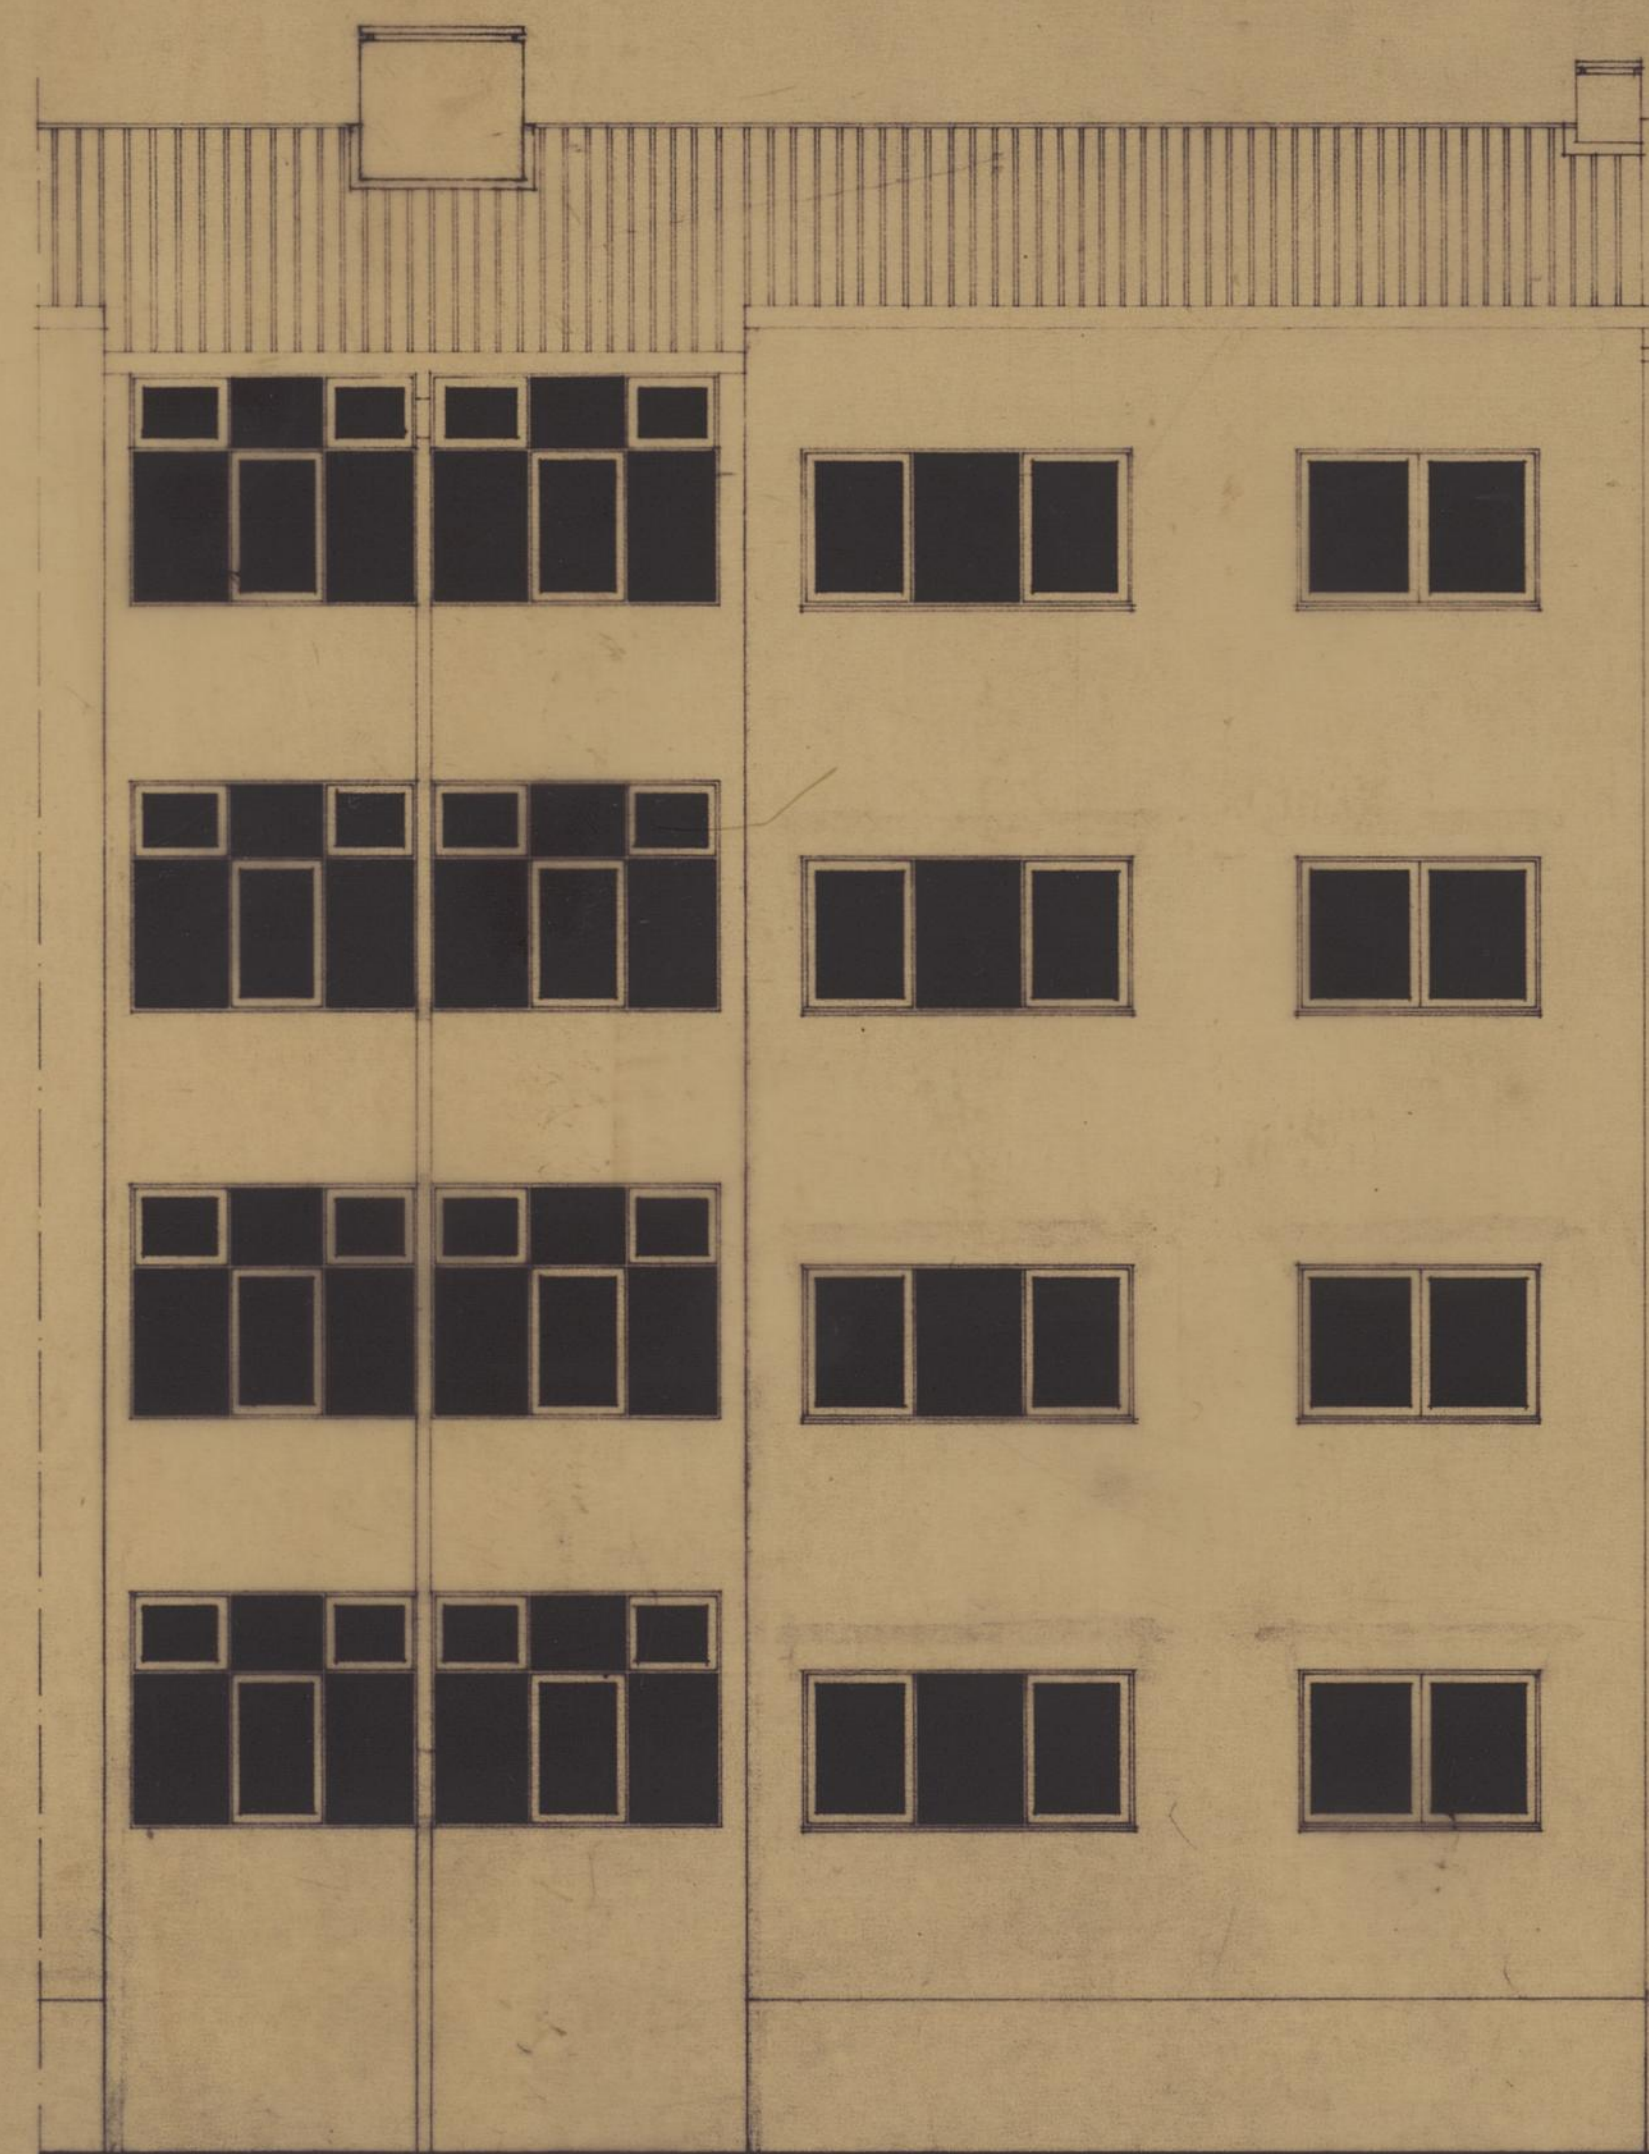

ALÇADO POSTERIOR

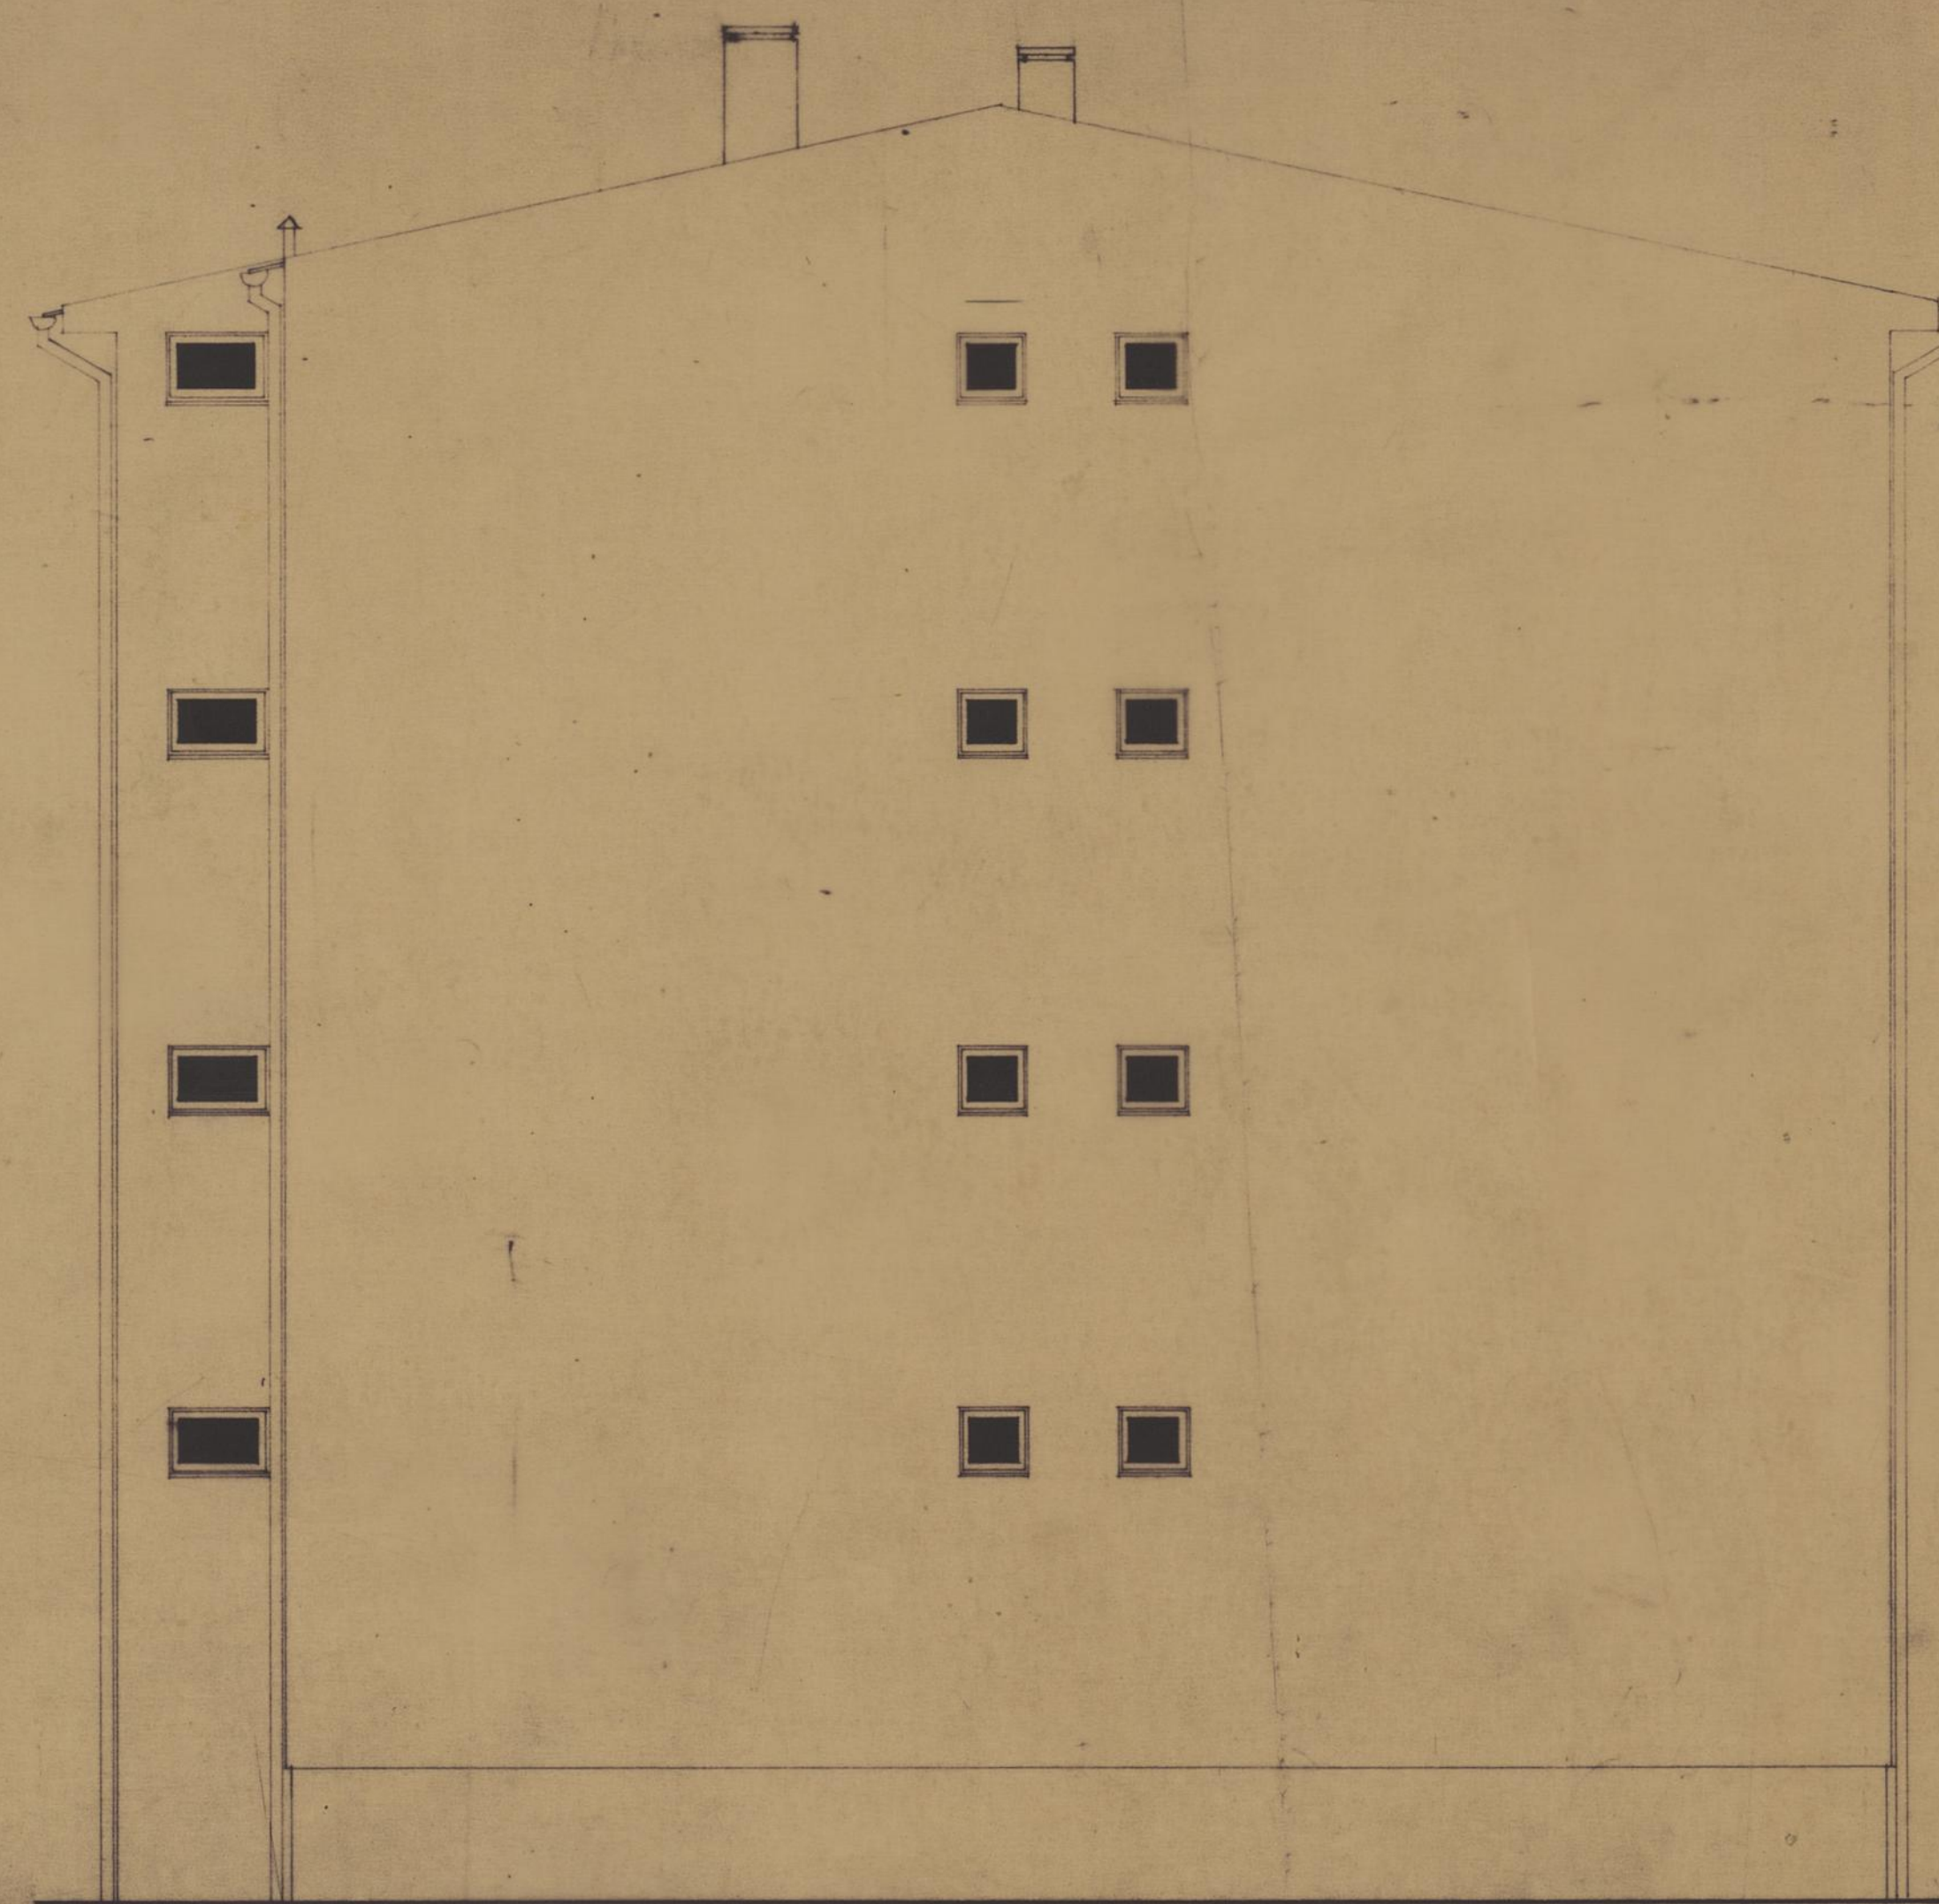


ALÇADO LATERAL

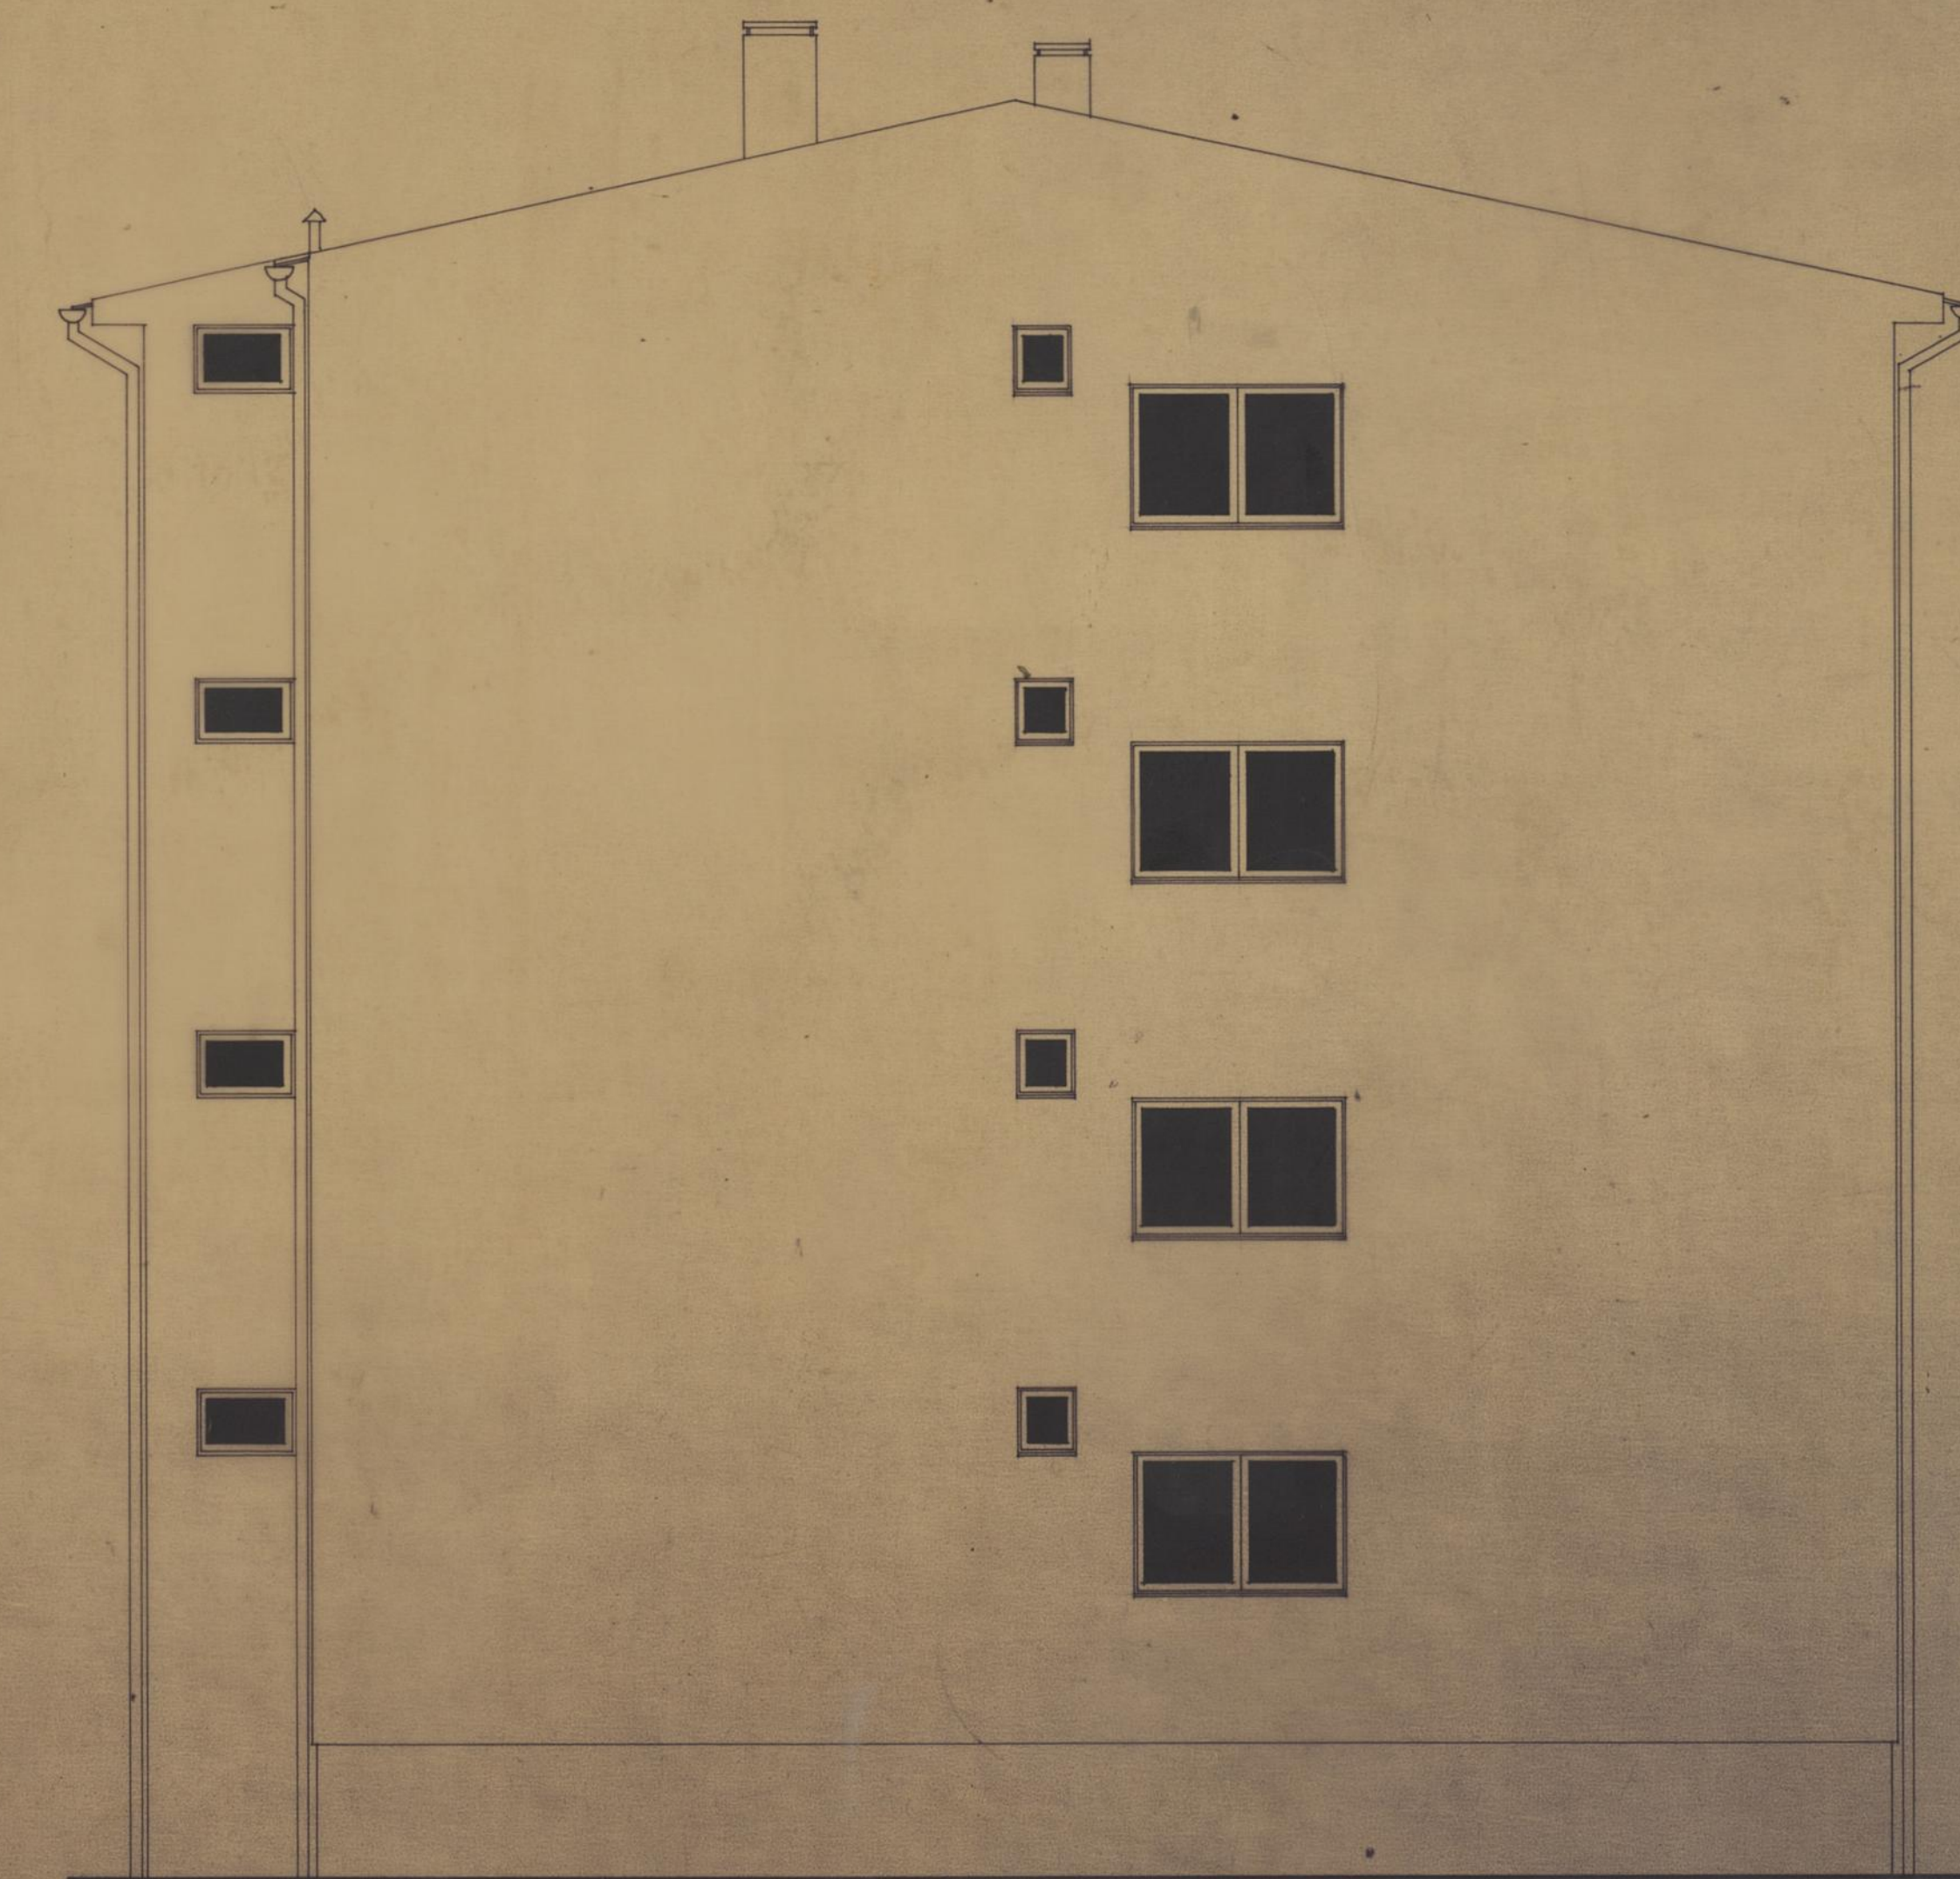


ALÇADO LATERAL T4E e T5


n.º arquivo	ecop			Responsáveis
	empresa de construções e obras públicas			
	ARNALDO DE OLIVEIRA, LDA.			
	rua fernandes tamás, 524 - 1.º - dta. - porto - telef. 314459			
	ASSOCIAÇÃO DE MORADORES DE VILAR			
	ALÇADOS			
	processo n.º	substituído por	substituído	

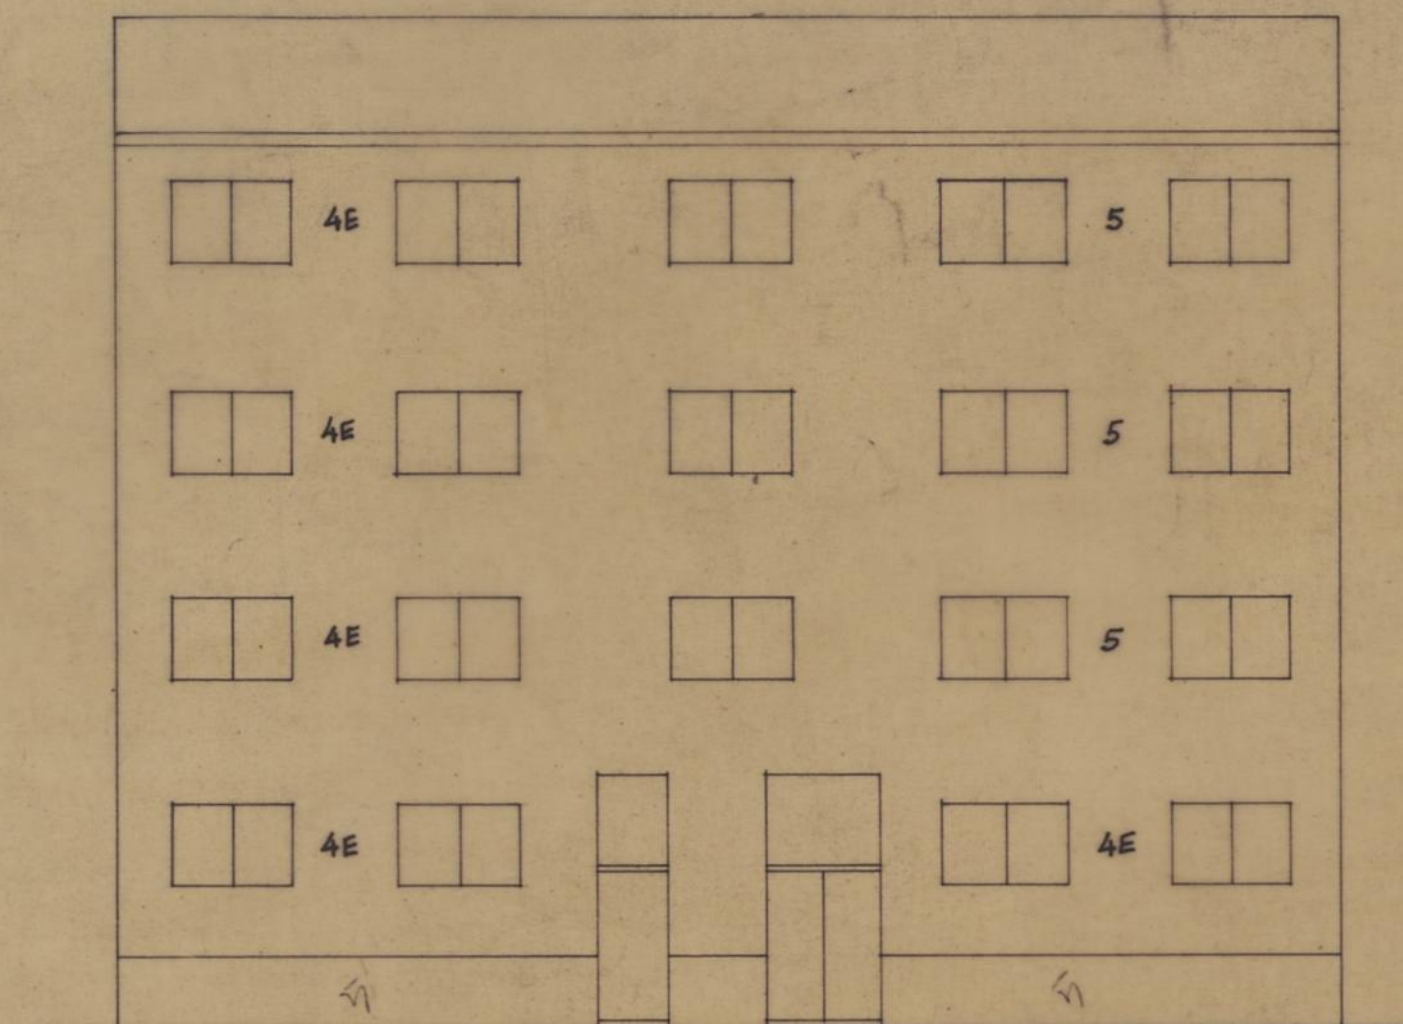


BLOCO 1 ALÇADO ANTERIOR

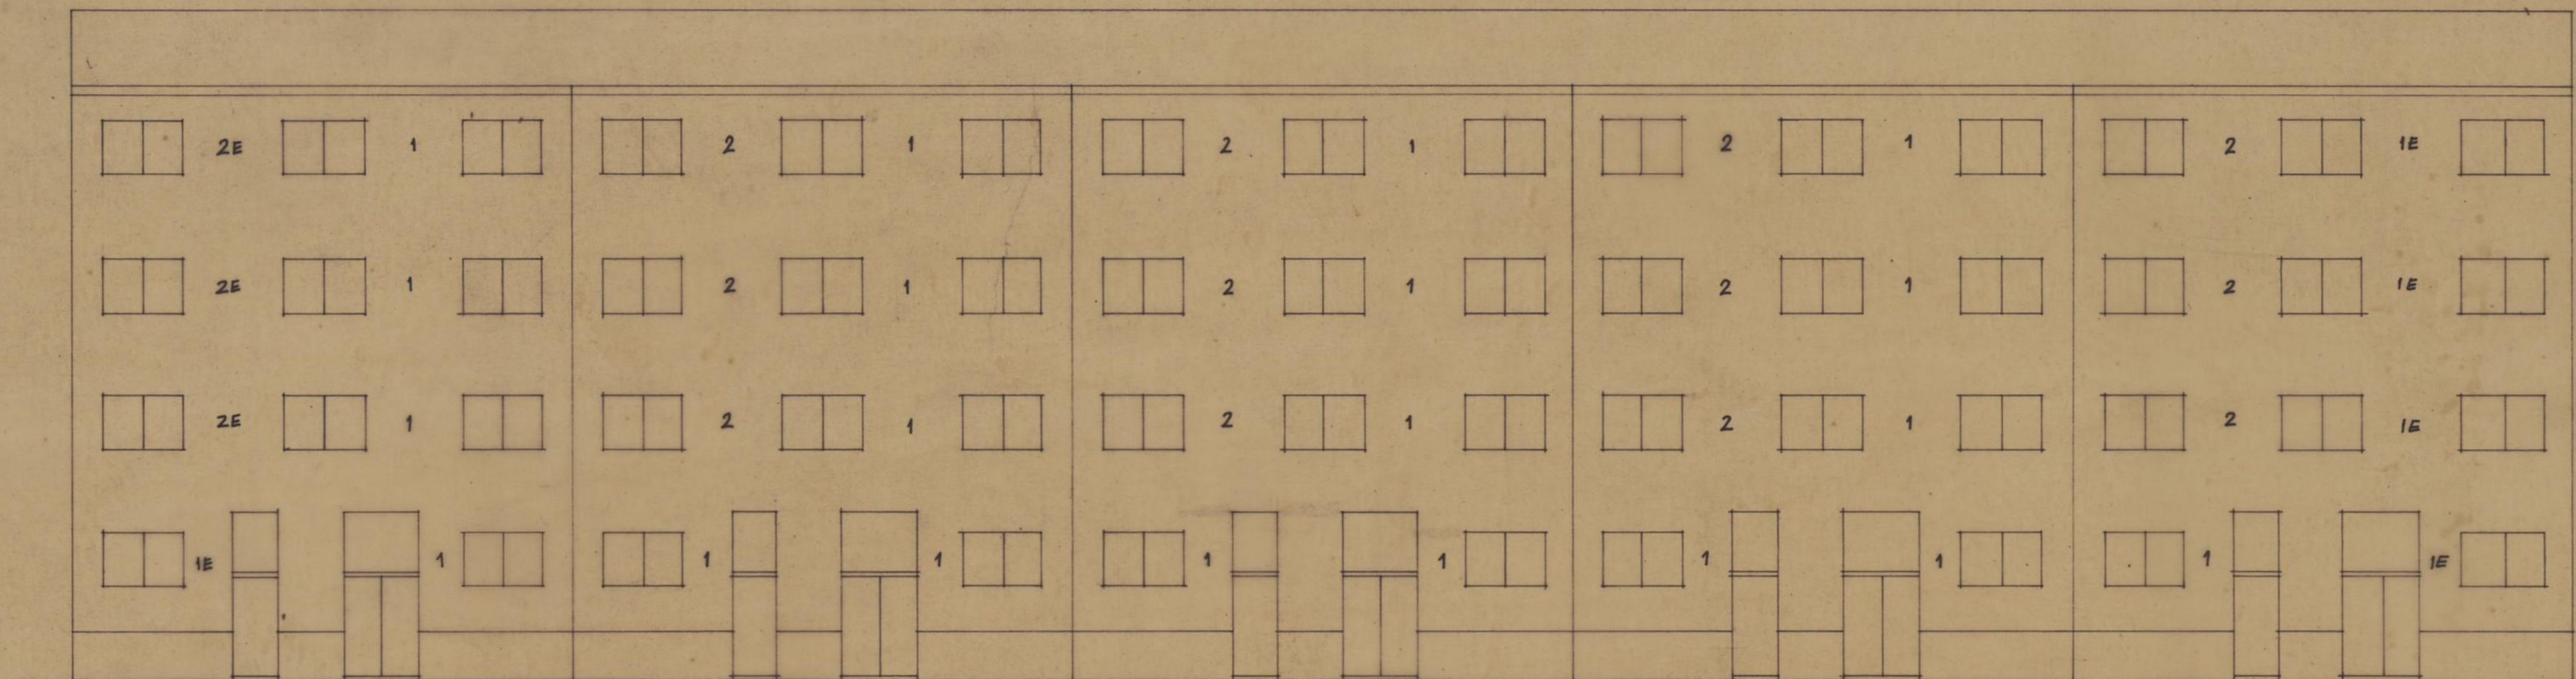

BLOCO 2 ALÇADO ANTERIOR

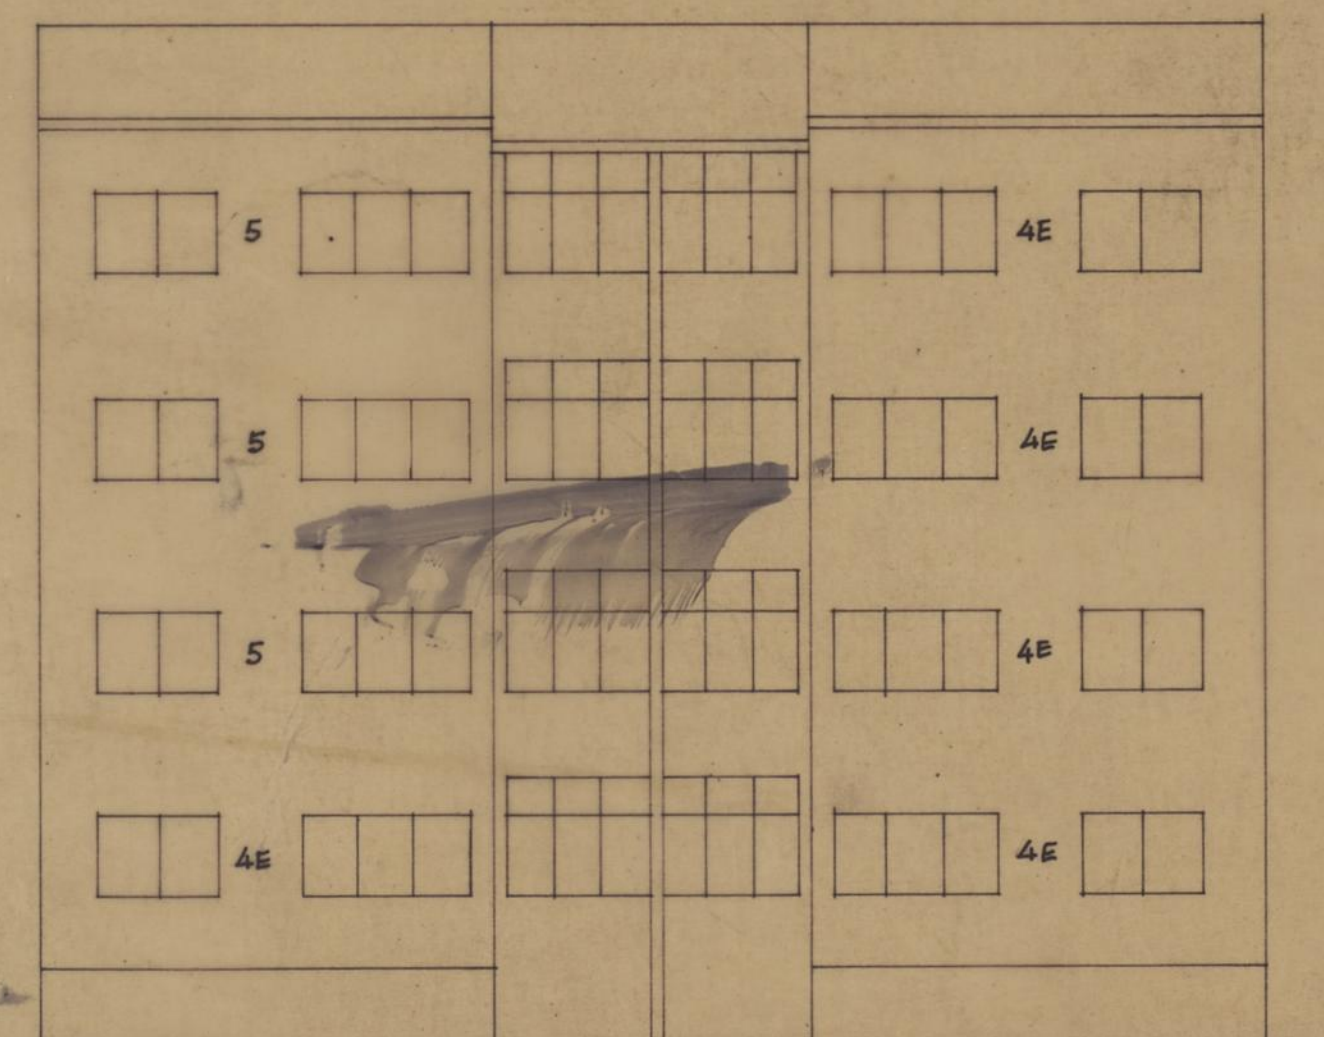


BLOCO 1 ALÇADO POSTERIOR

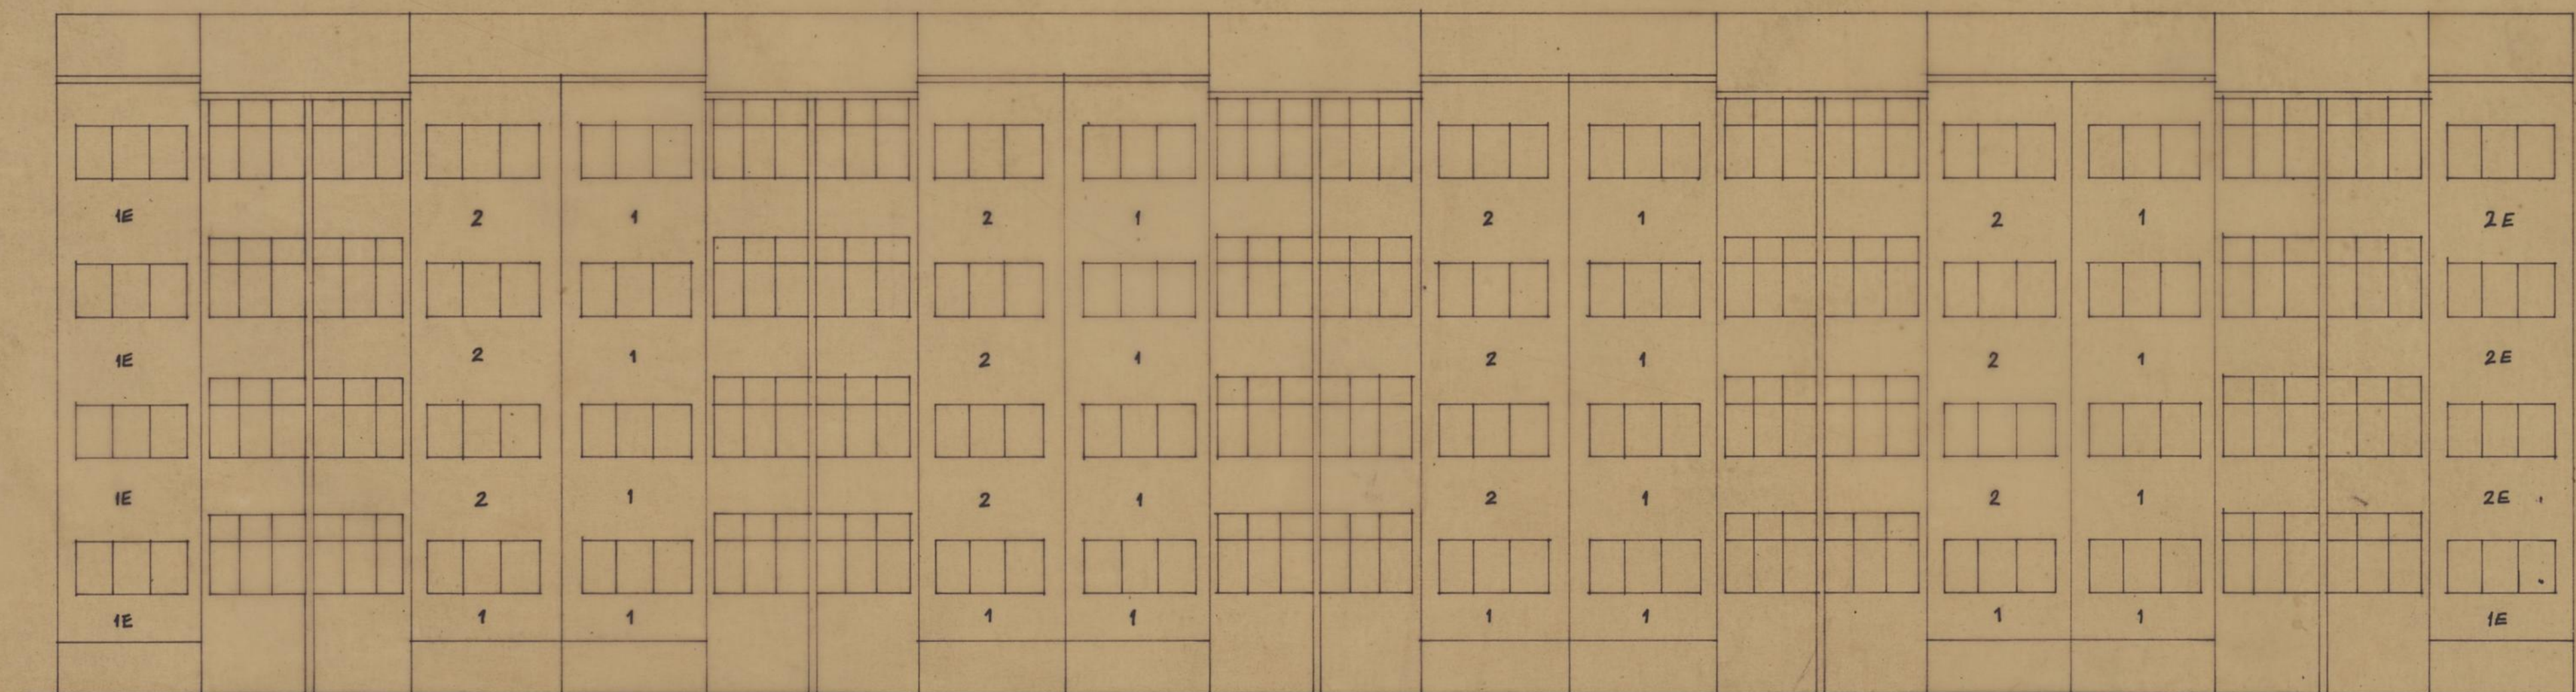


BLOCO 2 ALÇADO POSTERIOR


n.º arguivo	ecop empresa de construções e obras públicas ARNALDO DE OLIVEIRA, LDA. rua fernandes tomás, 524-1.º dto. - porto - telef. 314459			Responsáveis
	ASSOCIAÇÃO DE MORADORES DE VILAR ALÇADOS DE CONJUNTO BLOCOS 1 e 2			
	processo n.º	substituído por	substituí	DATA JUN 80 / n.º 17
	ESCALA: 1/100			osolid 1754

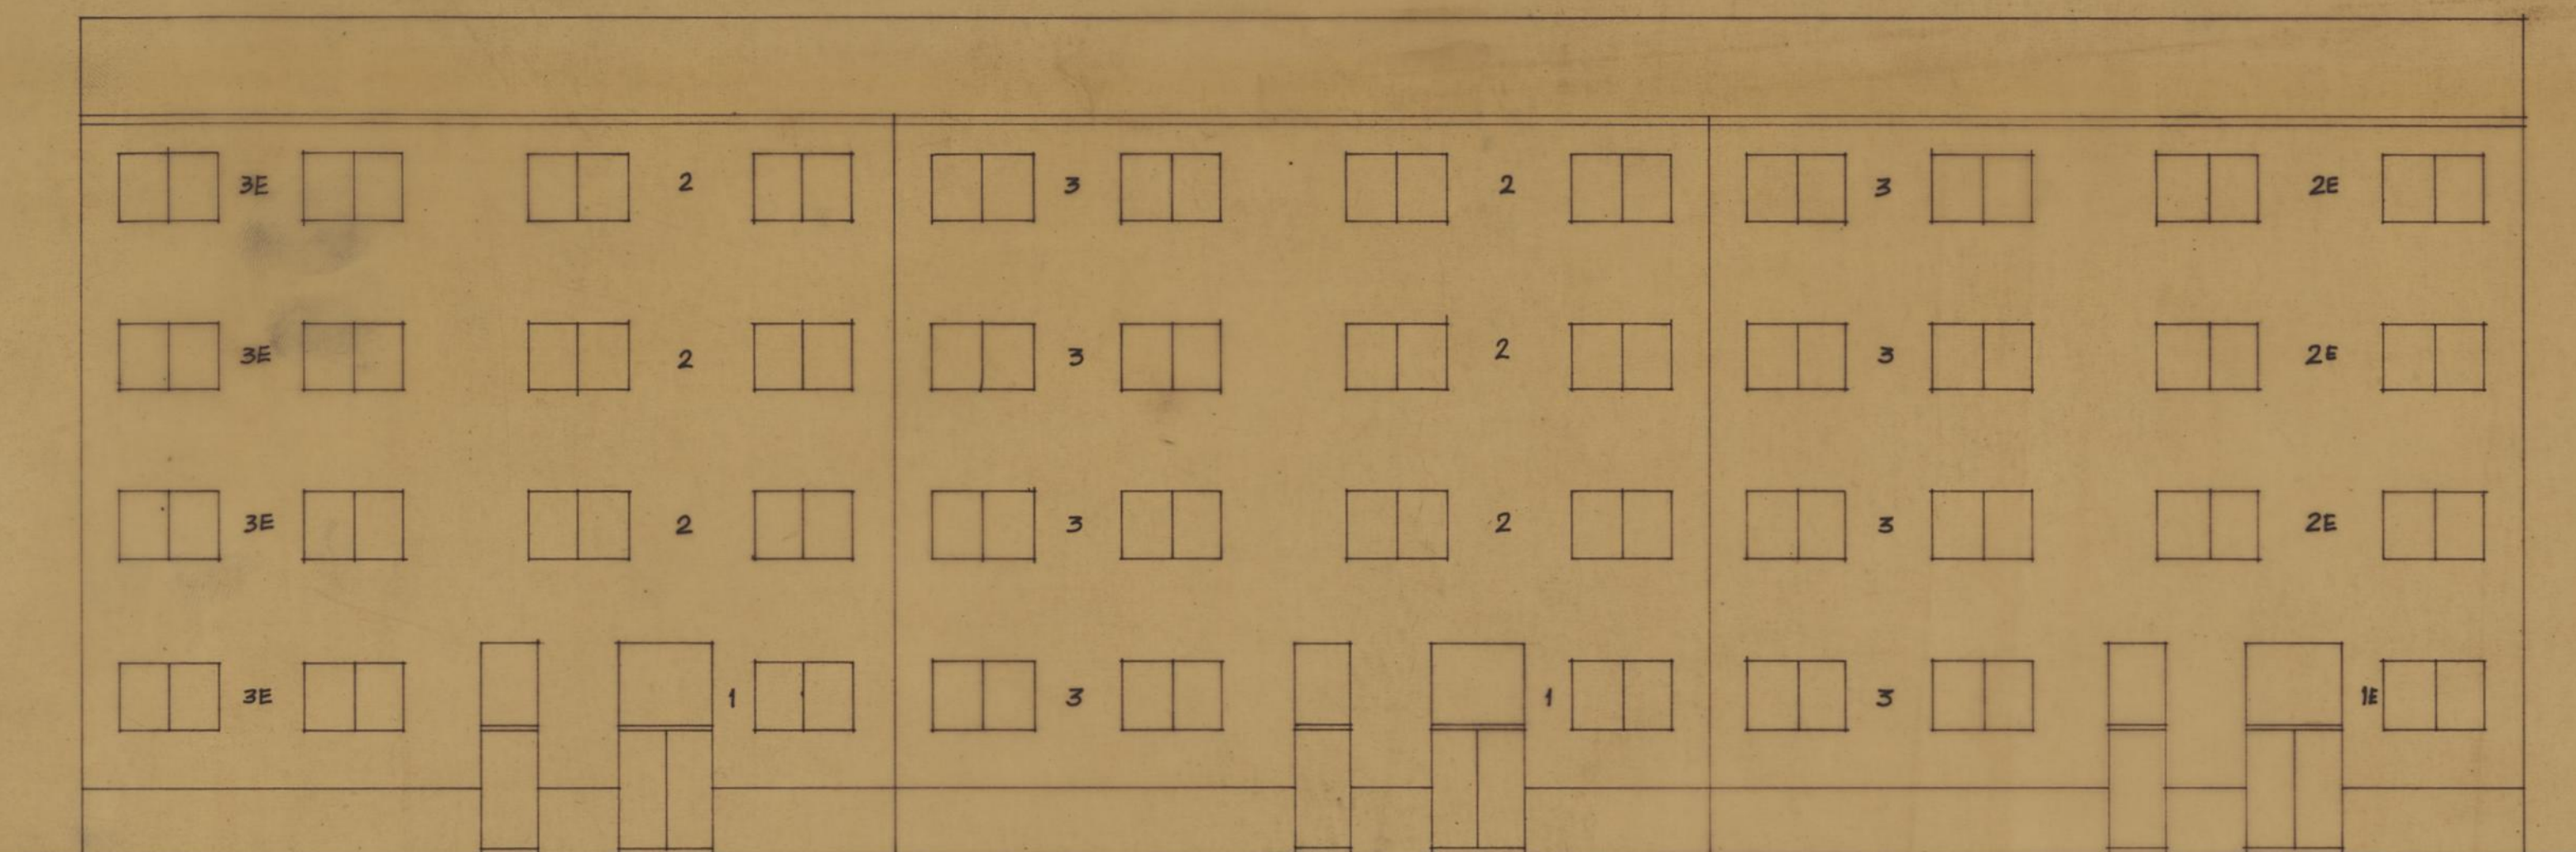


BLOCO 3 ALÇADO ANTERIOR

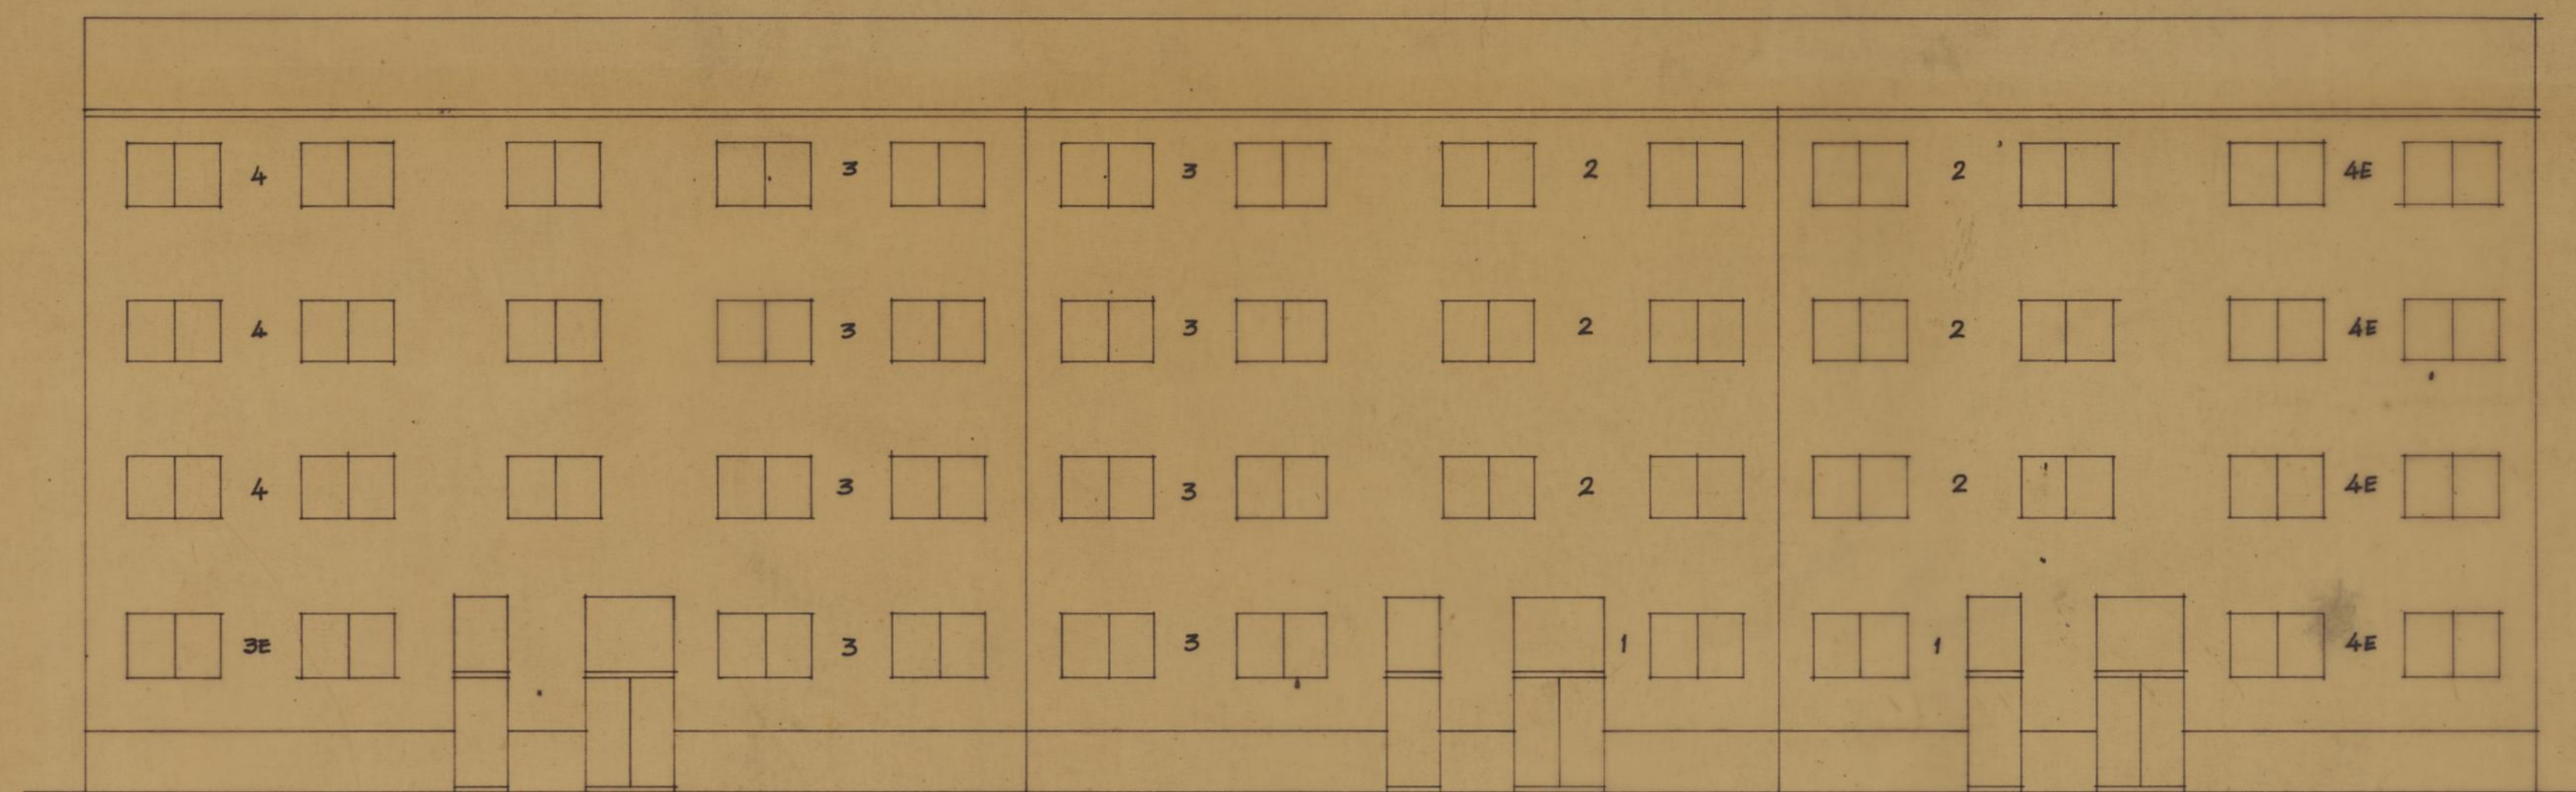

BLOCO 4 ALÇADO ANTERIOR

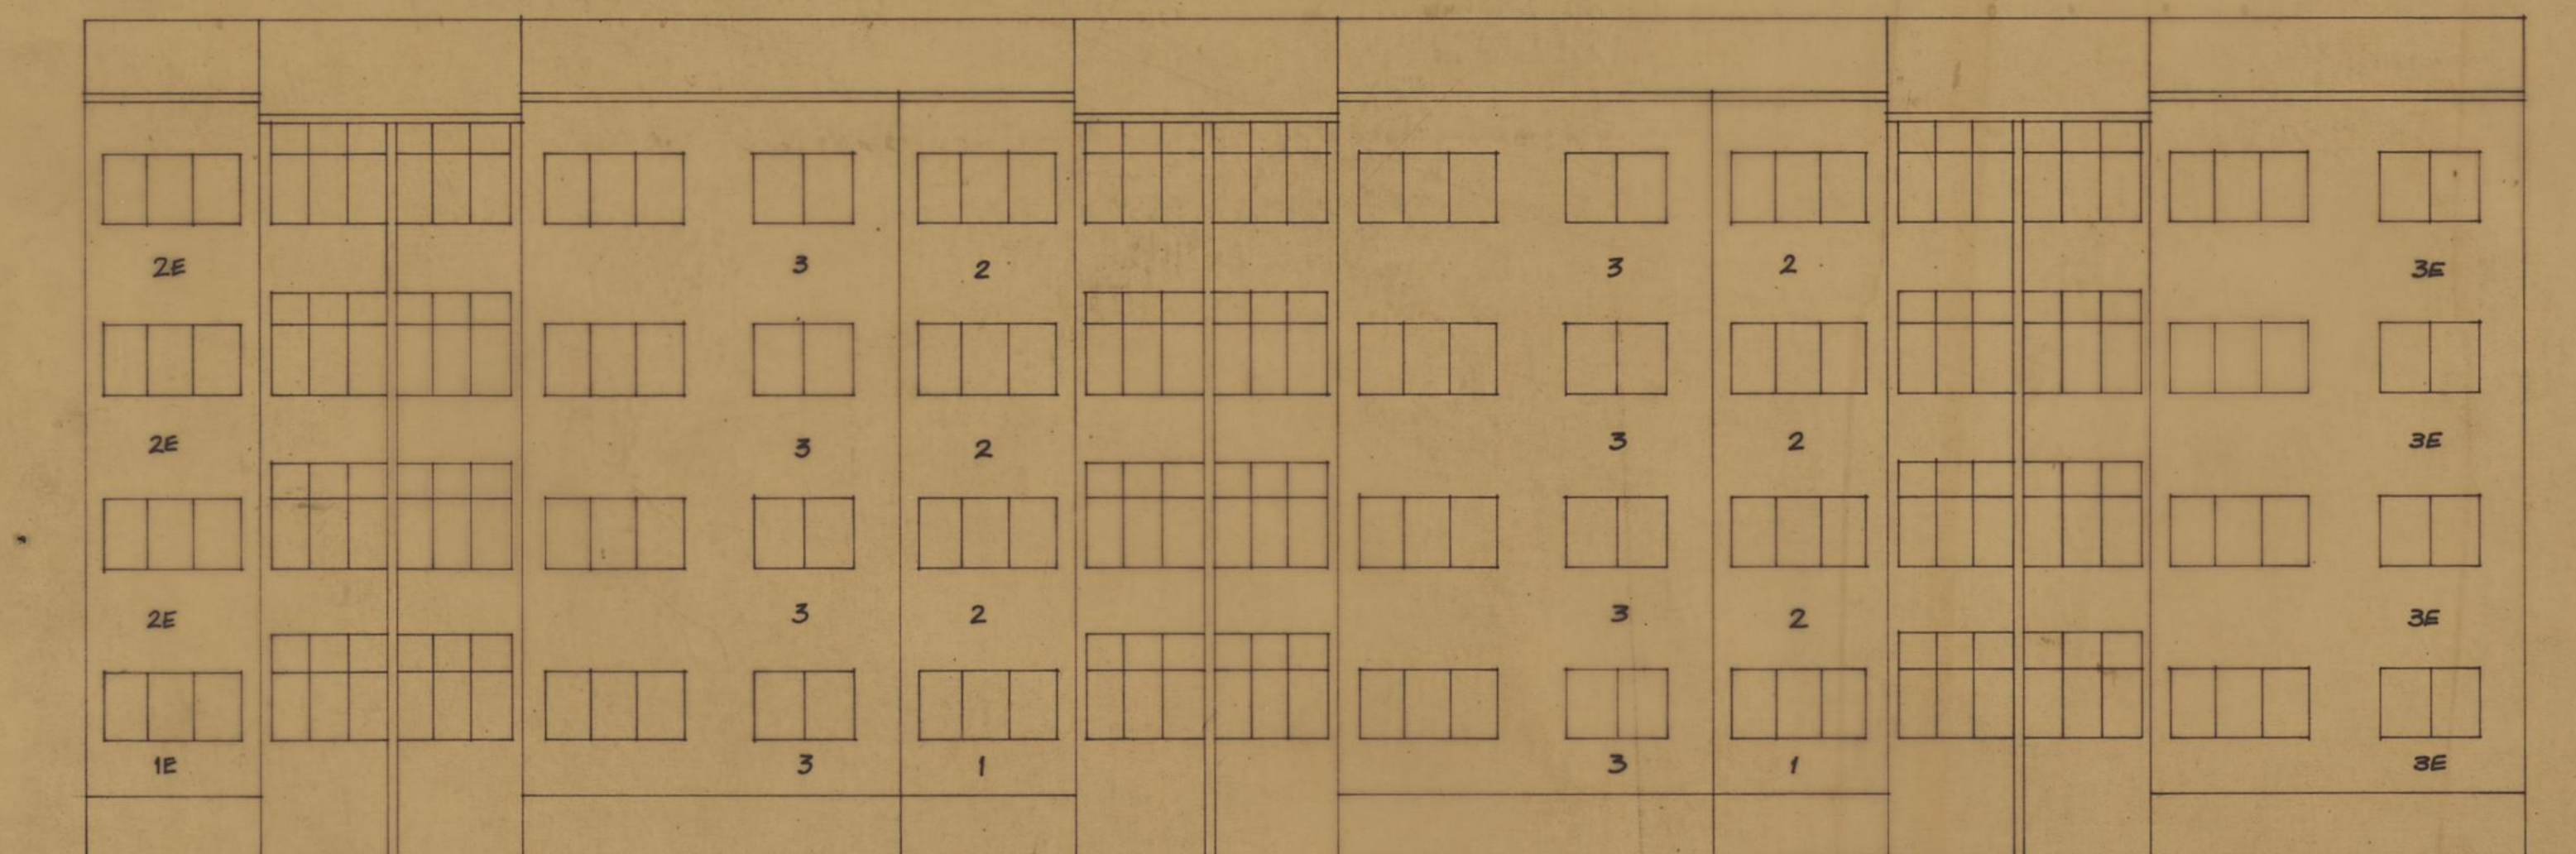


BLOCO 3 ALÇADO POSTERIOR

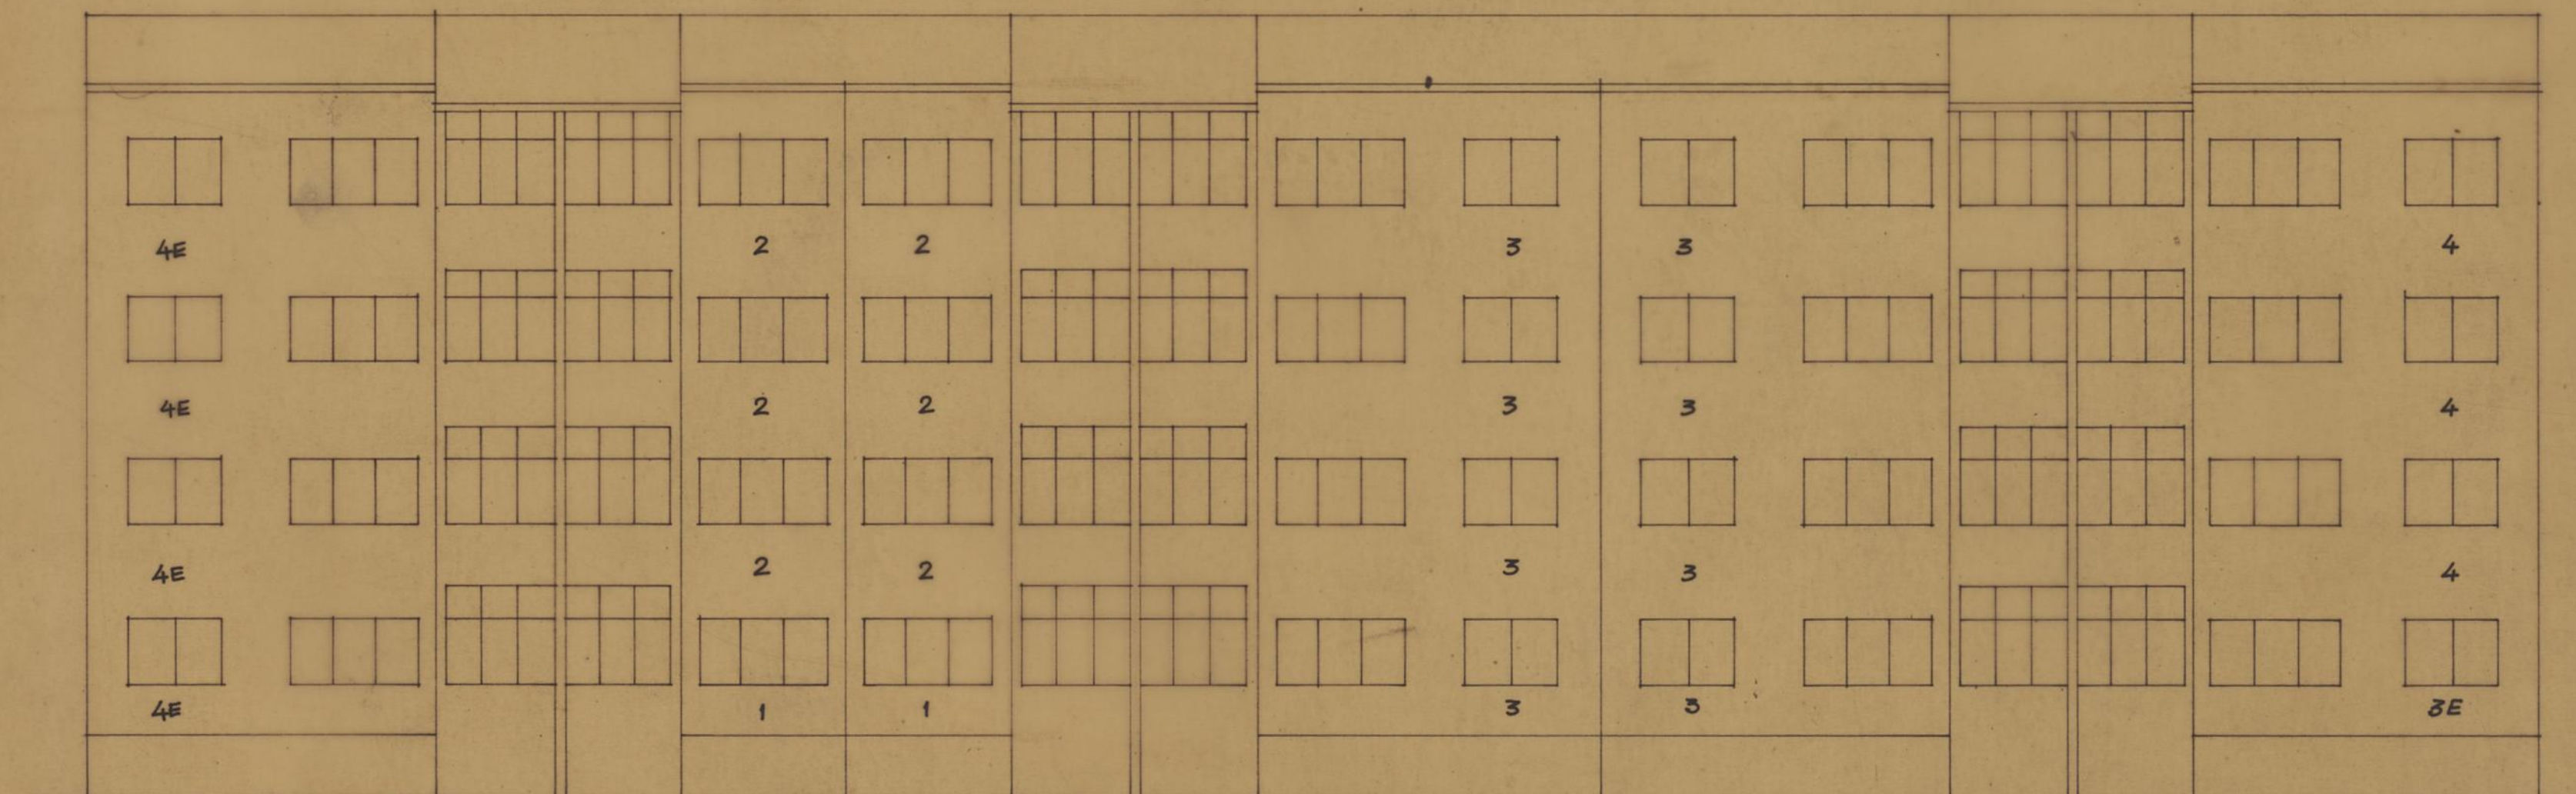


BLOCO 4 ALÇADO POSTERIOR

n.º arquivo	ecop empresa de construções e obras públicas ARNALDO DE OLIVEIRA, LDA. rua fernandes tomas, 524 - 1.º dia. - porto - telef. 314459			Responsáveis
	ASSOCIAÇÃO DE MORADORES DE VILAR ALÇADOS DE CONJUNTO BLOCOS 3 e 4			
	processo n.º	substituído por	substituído por	DATA: UN 80/N.º 18
	ESCALA: 1/100			totalid 1754


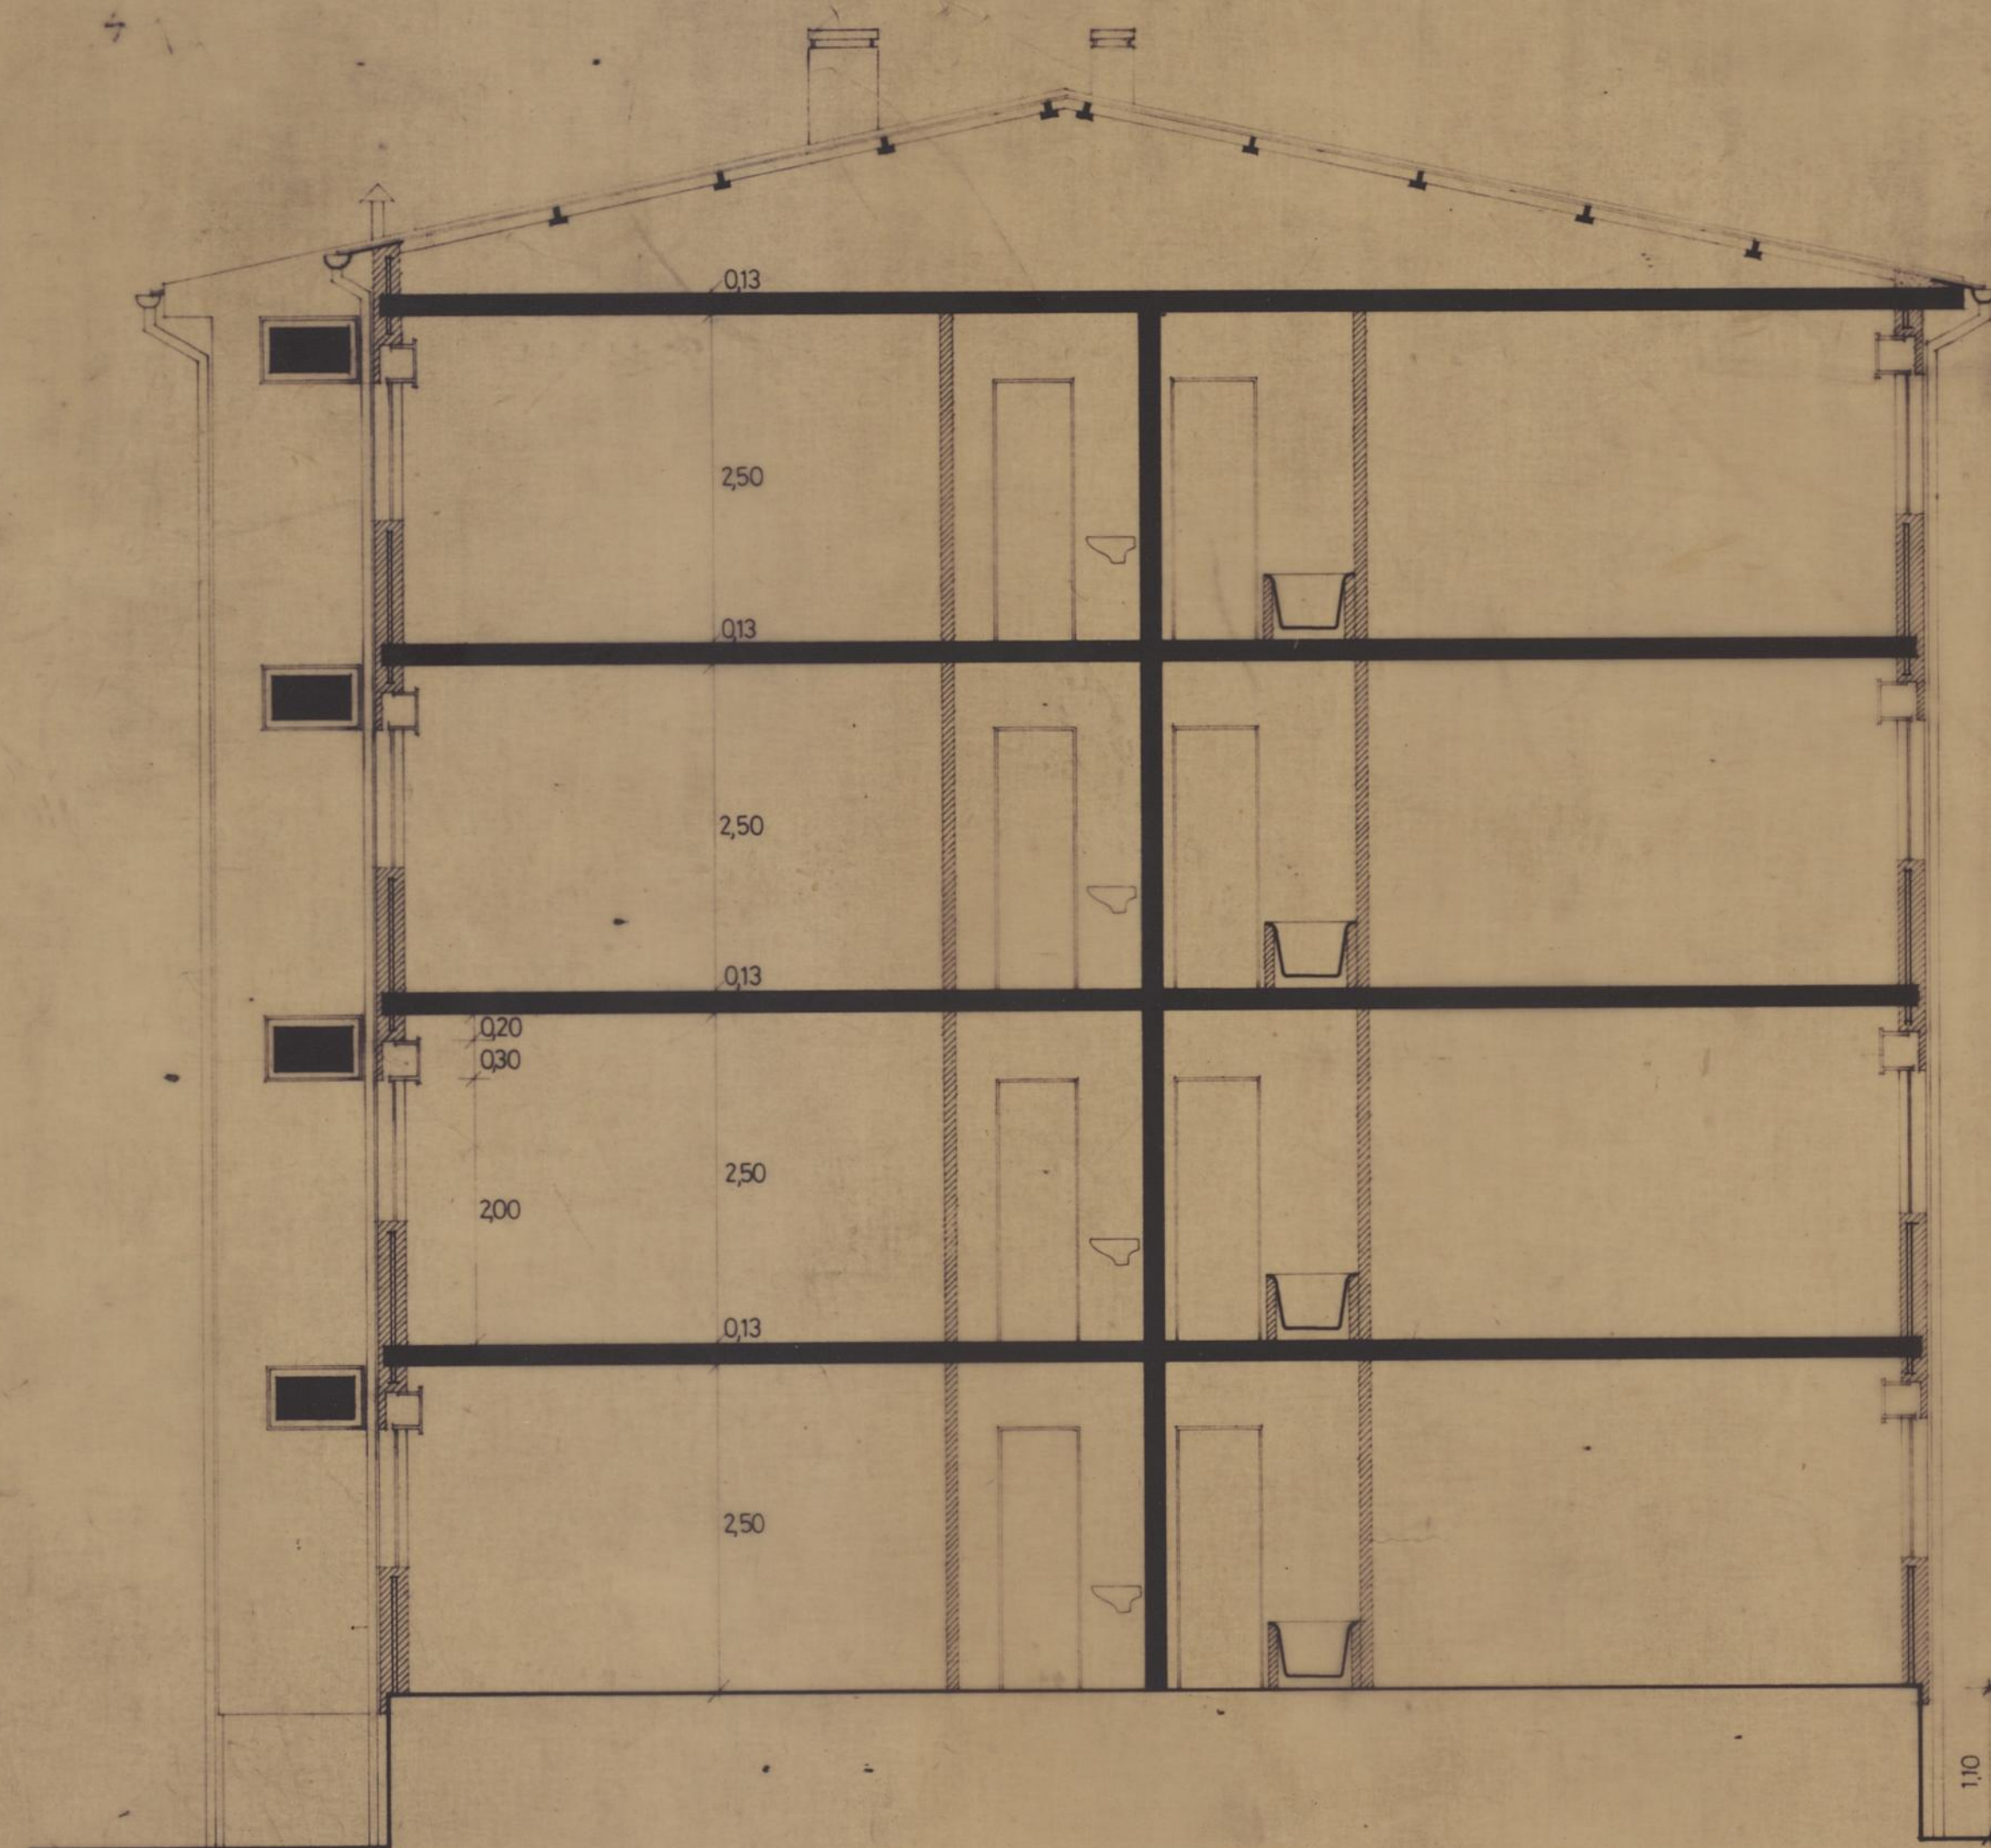


CORTE 2

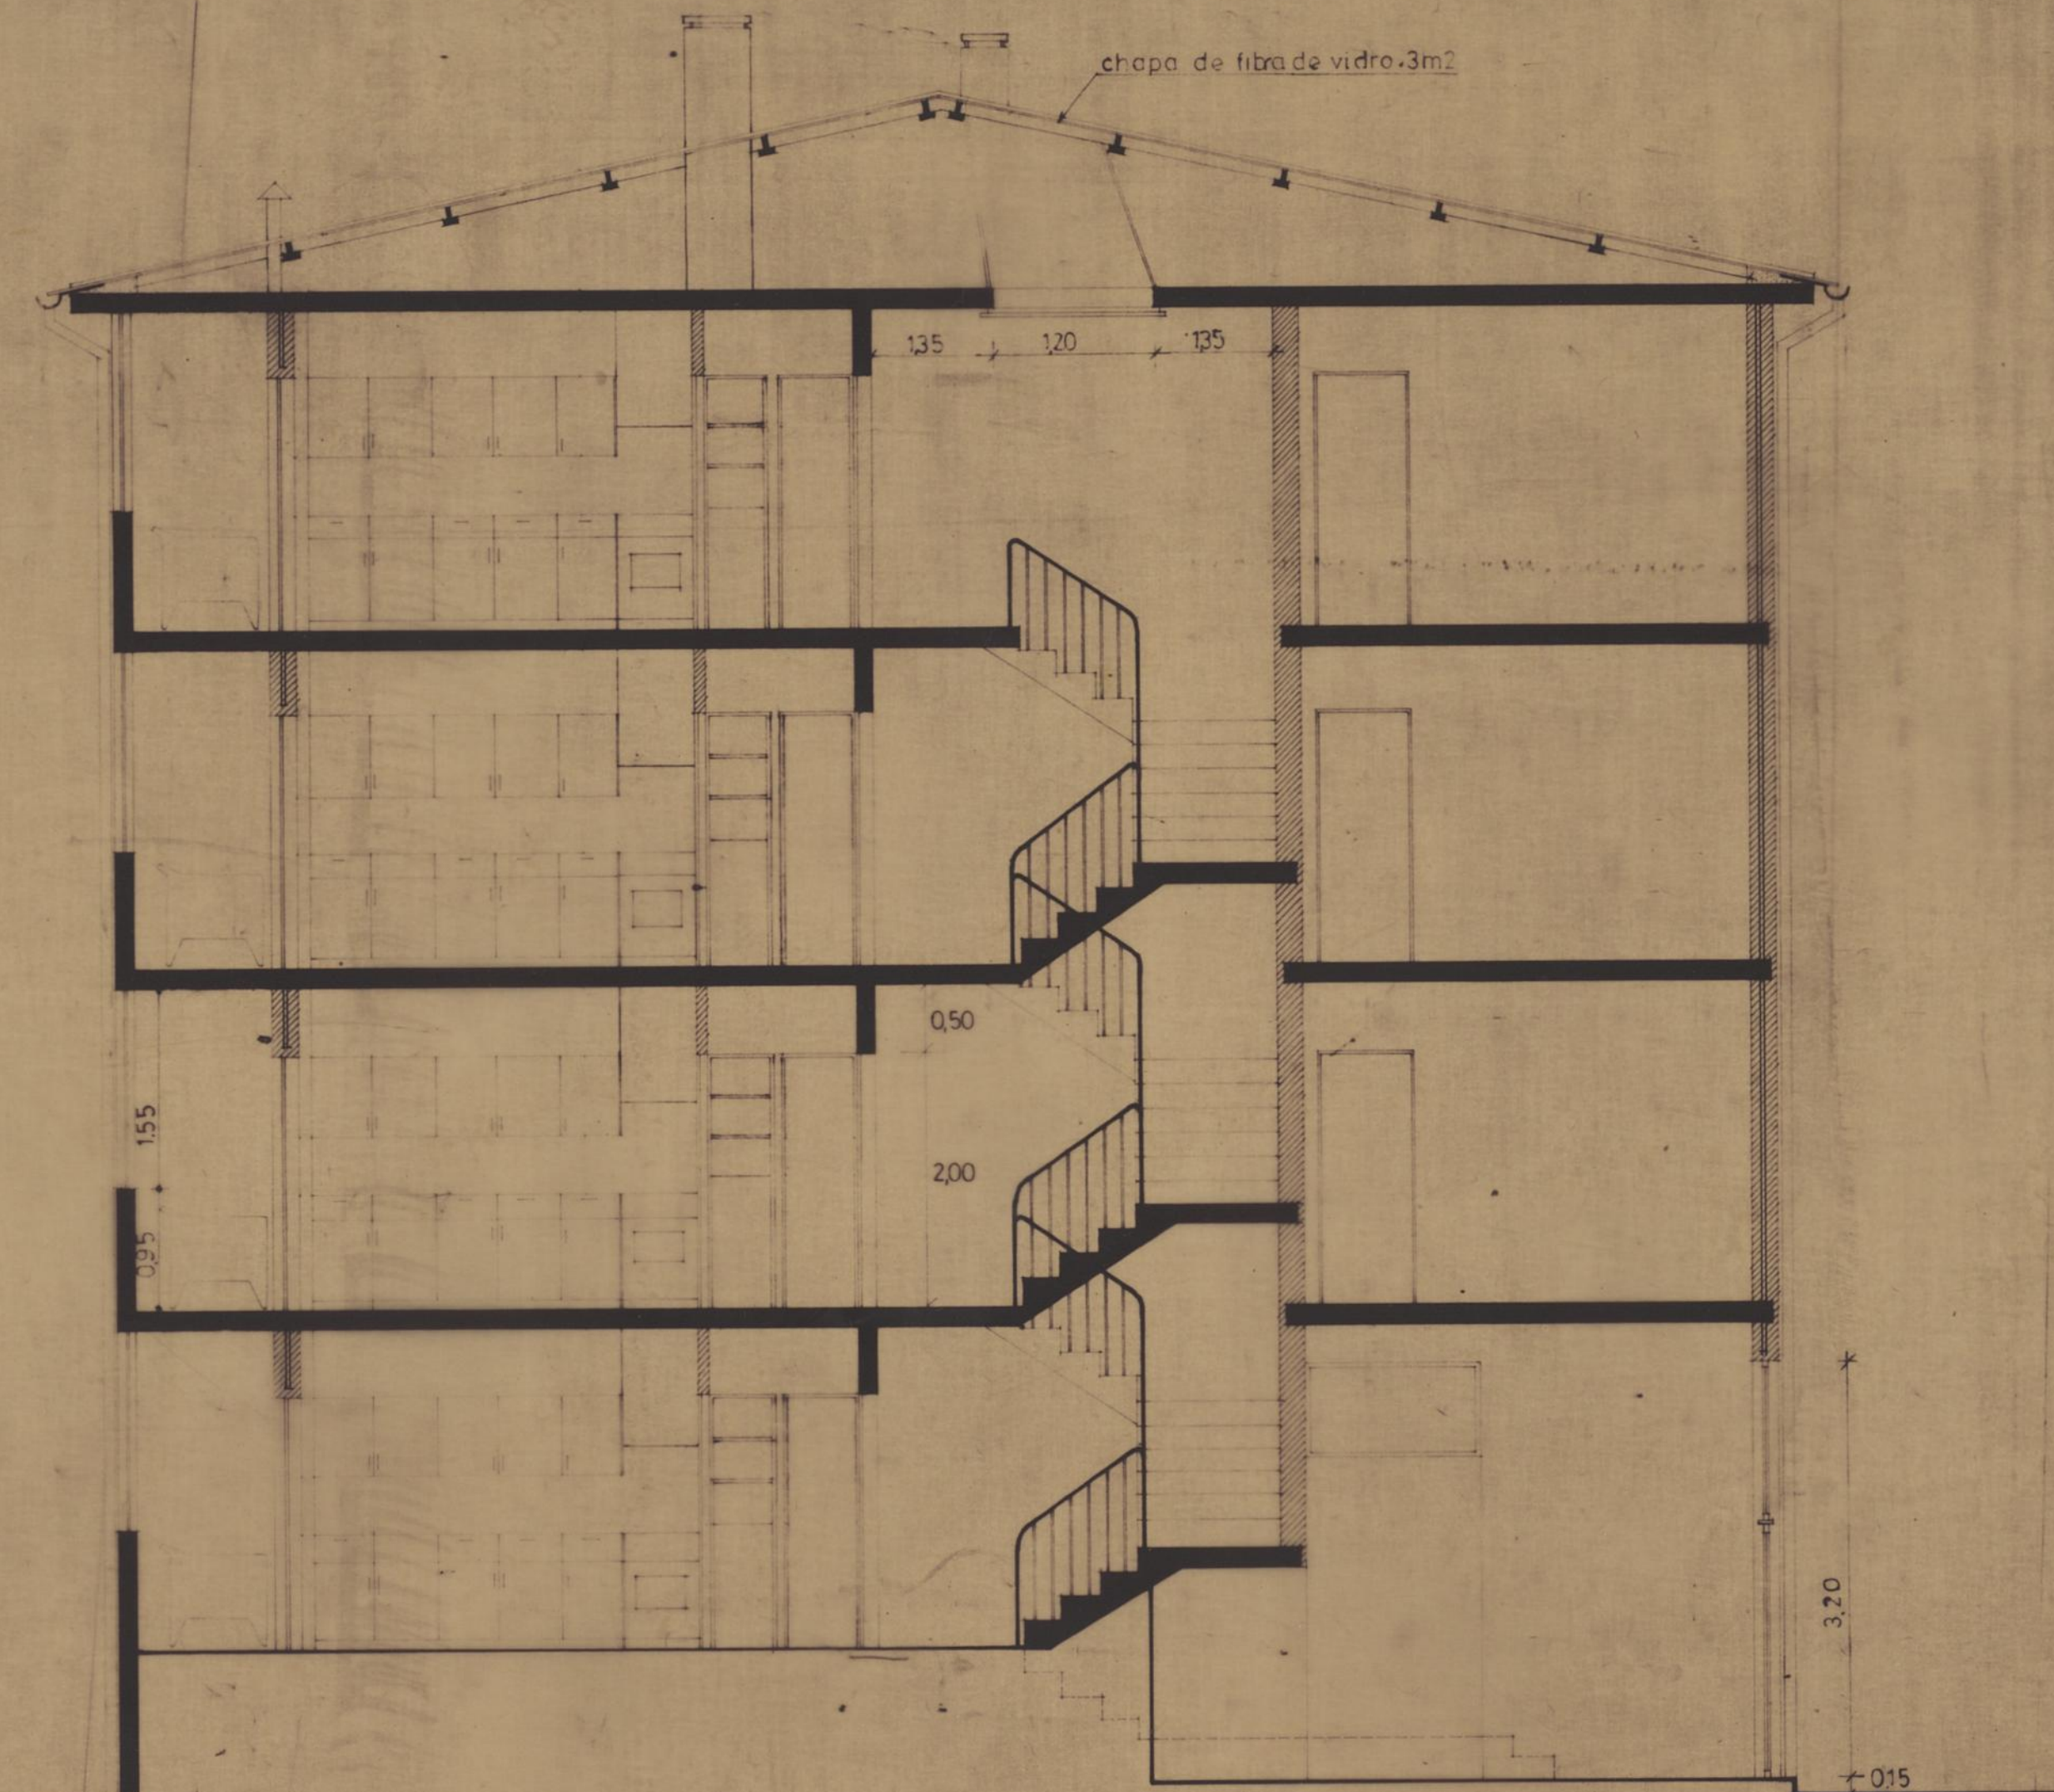

CORTE 1

n.º arquivo	ecop			empresa de construções e obras públicas		Responsáveis
				ARNALDO DE OLIVEIRA, LDA.		
				rua fernandes tomas, 524 - 1.º dta. - porto - telef. 314459		
	ASSOCIAÇÃO DE MORADORES DE VILAR					
	CORTES					
	processo n.º	substituído por	substitui	DATA: MAI/79	N.º 20	
				ESCALA: 1/50		

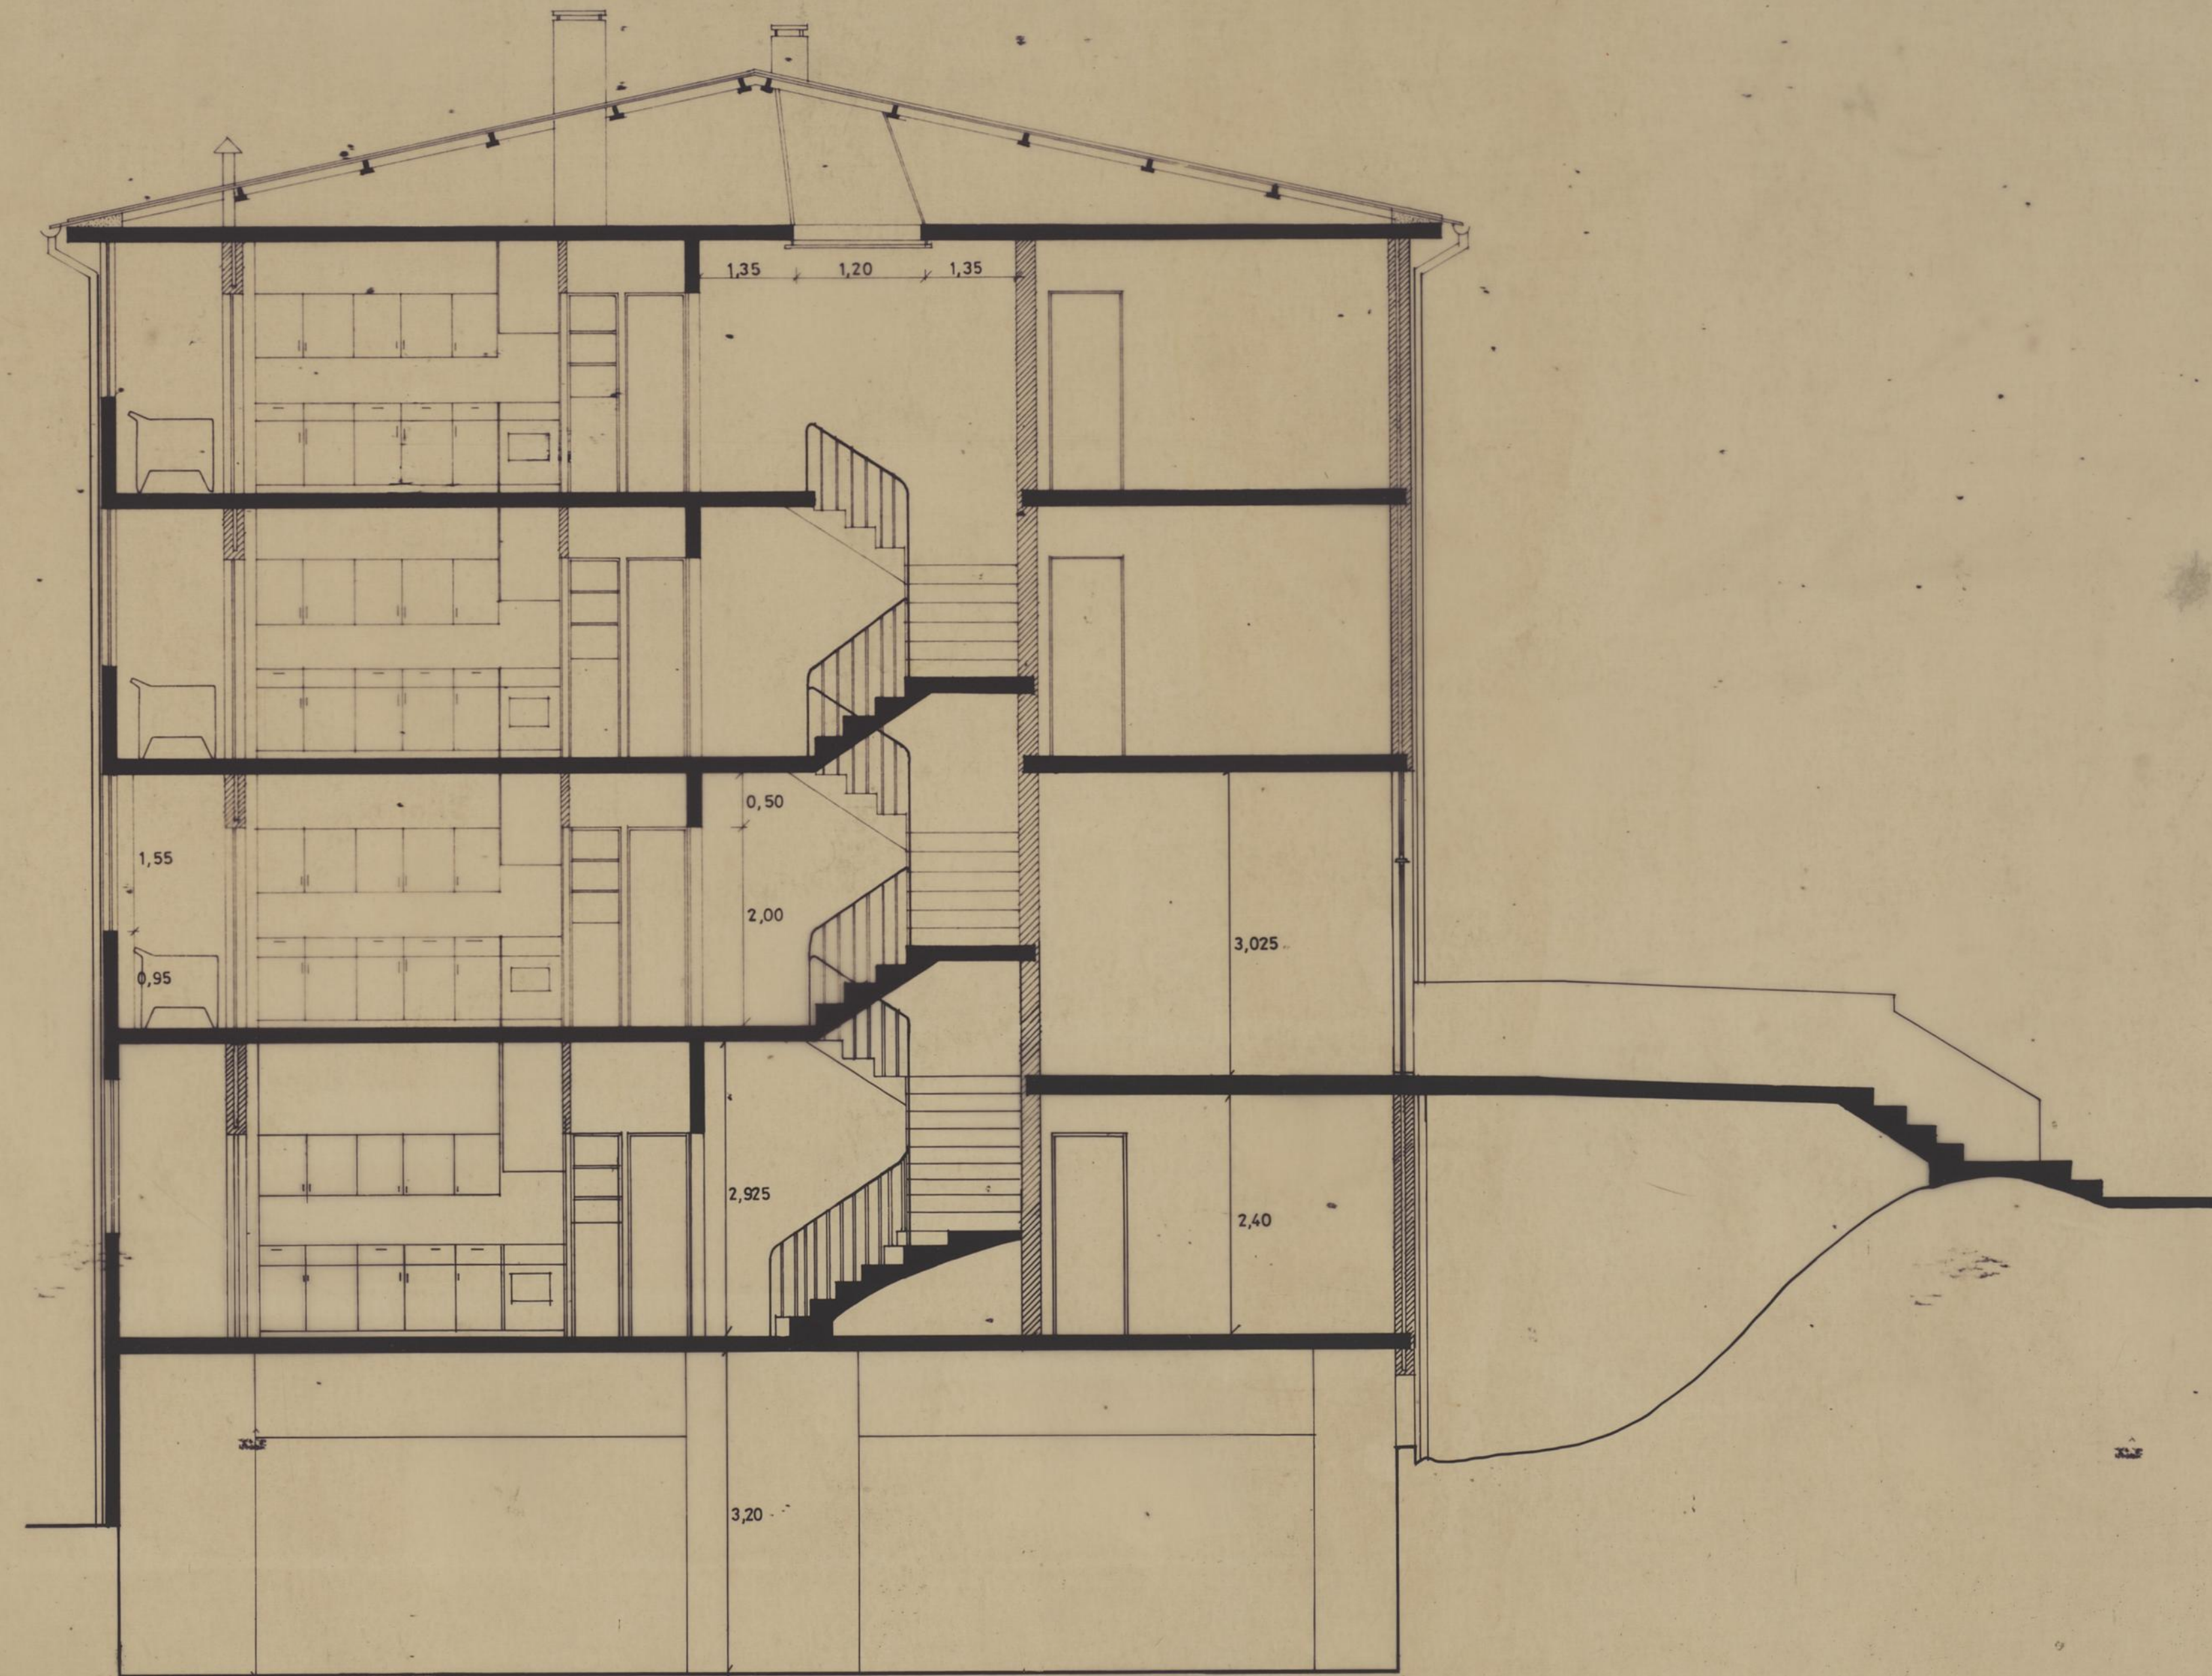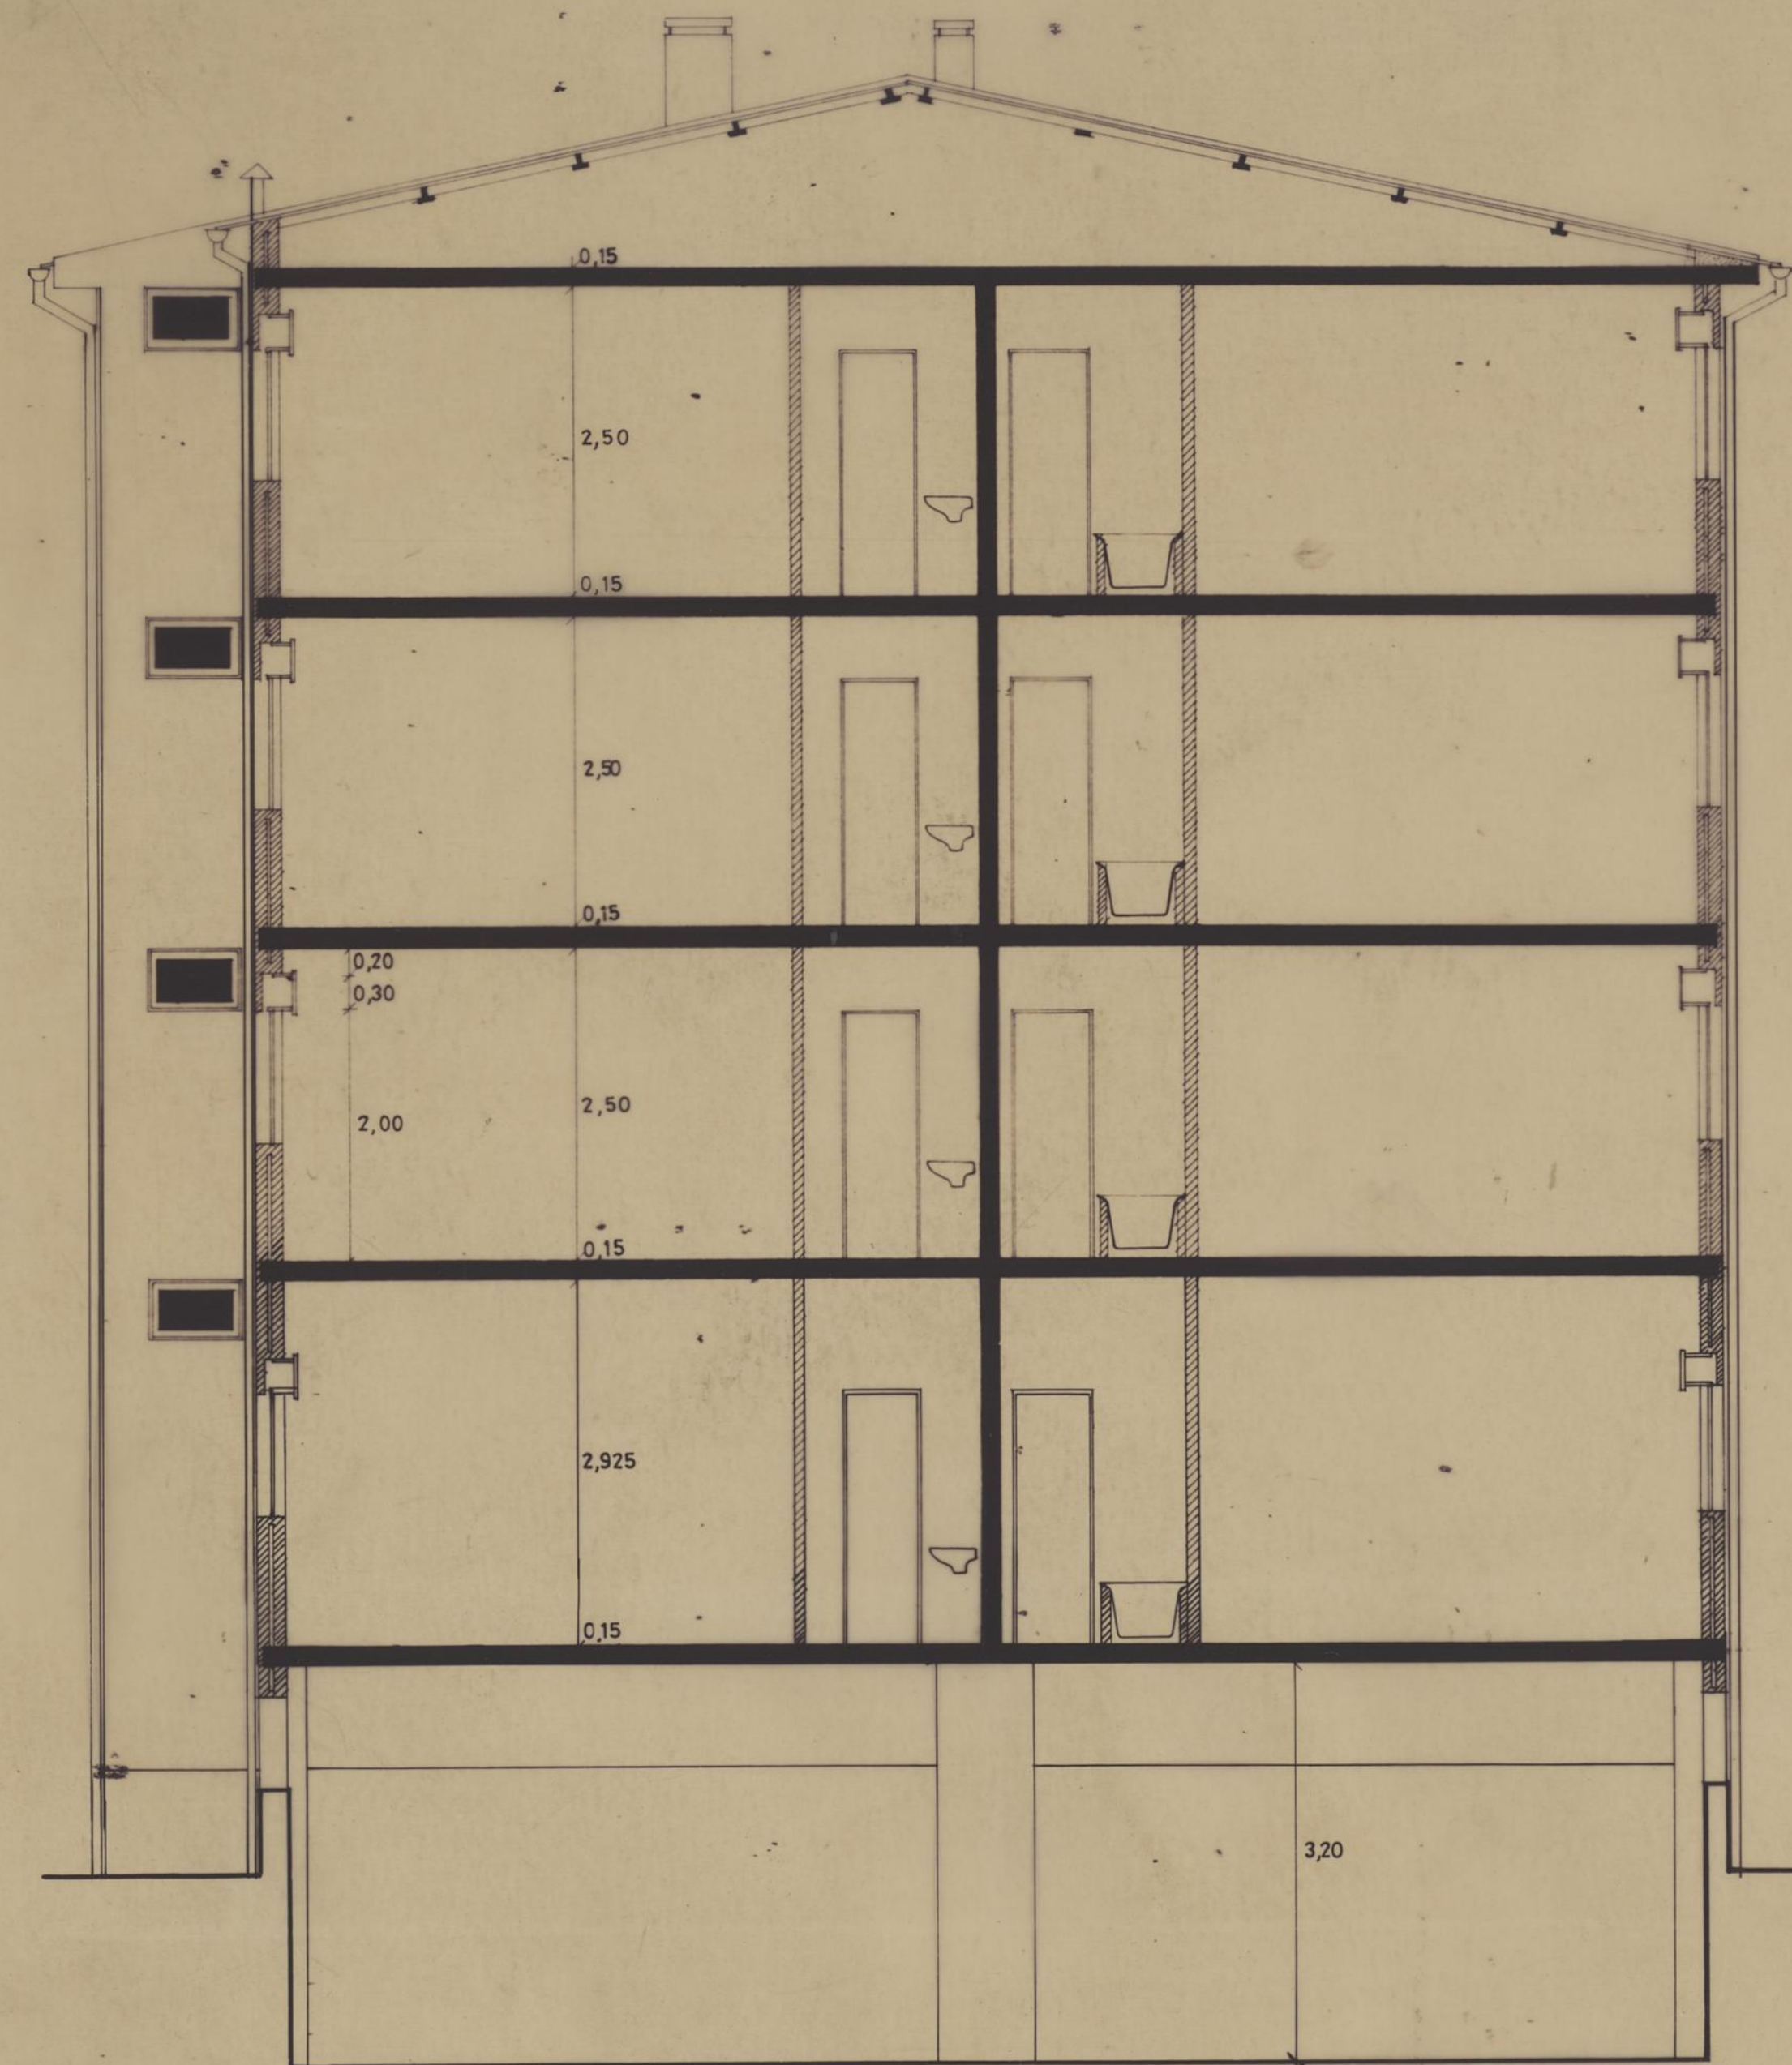

n.º arquivo	ecop			empresa de construções e obras públicas ARNALDO DE OLIVEIRA, LDA. rua fernandes tomás, 524 - 1.ª dto. - porto - telef. 314459		Responsáveis
	ASSOCIAÇÃO DE MORADORES DE VILAR					
	BLOCO 3 Cortes					
	processo n.º		substituído por		substituí	DATA DEZ. 83 N.º
						ESCALA: 1/50